


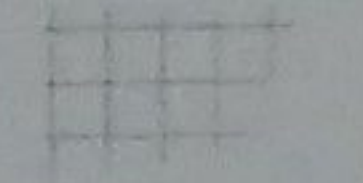


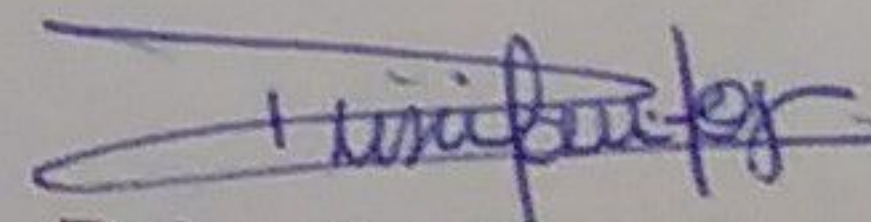



LEGENDA	QUANTIDADE
 VIDRO TEMPERADO FUMÊ COM PELÍCULA JATEADA h=1,90m	23,00m²
 PISO TÁTIL DE BORRACHA, DIRECIONAL	2,35m²
 PISO TÁTIL DE BORRACHA, ALERTA	5,00m²
 LIMPEZA/POLIM. DE GRANITO	250,00m²
 PAINEL FOTOGRÁFICO (6,10x3,33)	20,35m²
 RETIRADA DE REVESTIM. MELAMÍNICO	19,45m²

  
Priscila Santos  
Mat. 02081  
EMUSA

 <b>PREFEITURA MUNICIPAL DE NITERÓI</b>	
PROJETO PARA REFORMA DO HALL DE ENTRADA DO PRÉDIO DA PREFEITURA DE NITERÓI	
DESENHO:  PLANTA BAIXA	PRANCHA:  01
OBS.: CONFERIR MEDIDAS NO LOCAL	
DIRETOR DE OPERAÇÕES: RICARDO LANZELLOTTI	ARQUITETA: PRISCILA SANTOS
DATA: MAIO/2017	ESCALA: 1:50 FELIPE MONTEIRO Coord. Adm. e Pol. de Implantação