


62

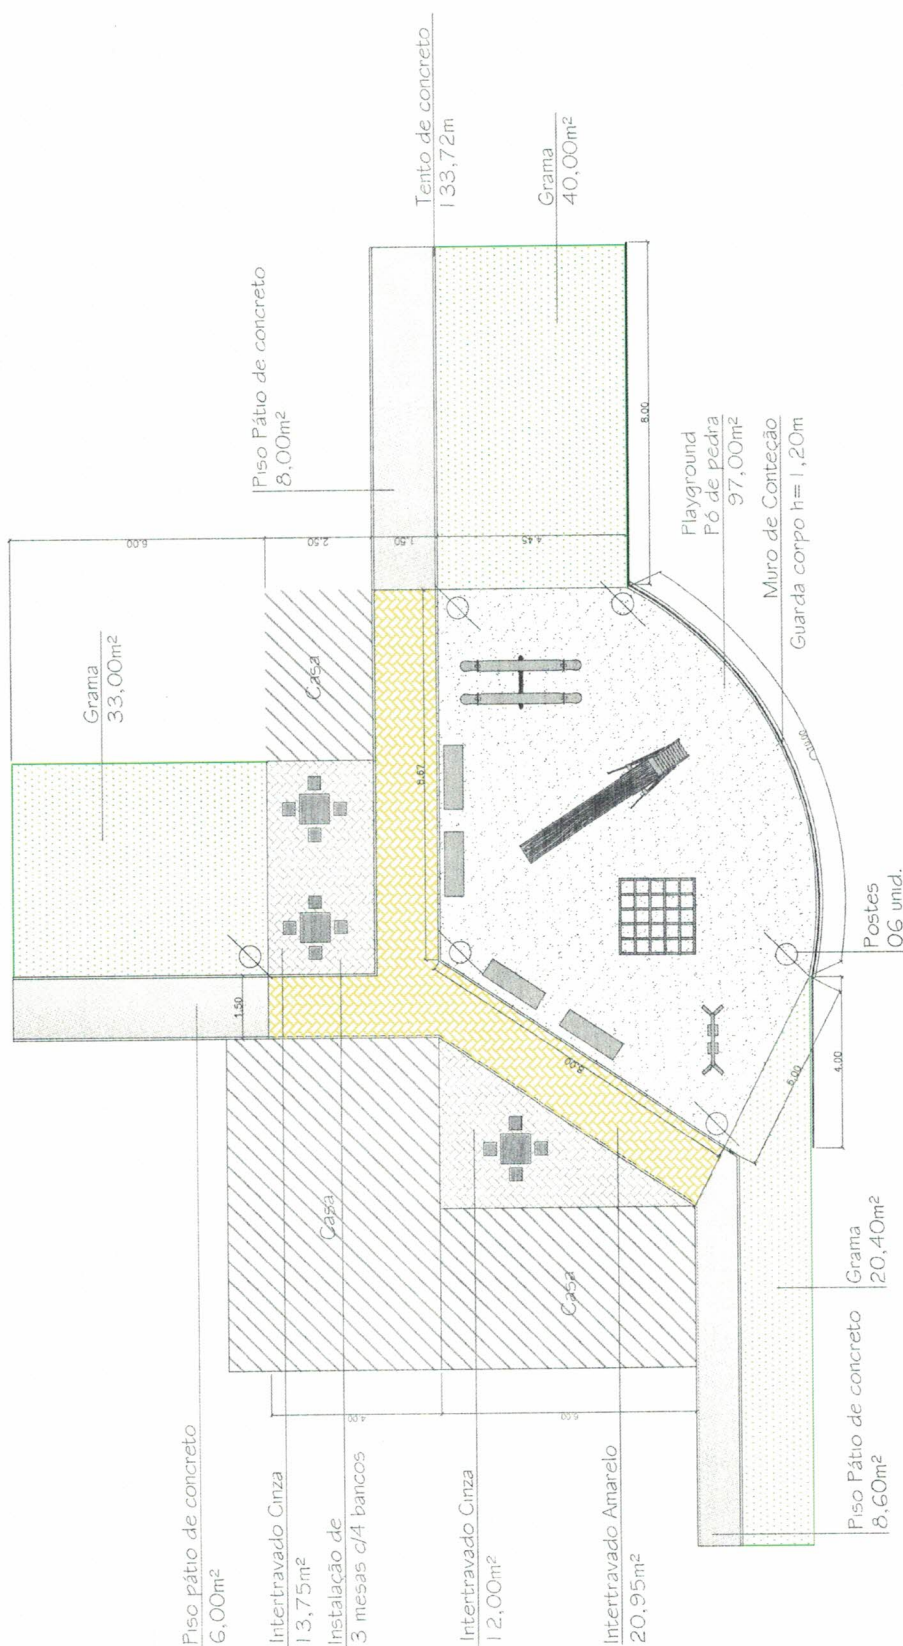

Secretária - EMUSA
Mat. 42544

PREFEITURA MUNICIPAL DE NITERÓI

EMUSA



PREFEITURA
NITERÓI
TRABALHANDO SÉRIO,
SUPERANDO DESAFIOS.

FOLHA:

5

ESCALA:

1/175

PROJETO PARA CONSTRUÇÃO DE ÁREA DE PLAYGROUND, RUA B (PARTE ALTA) - COMUNIDADE EUCLIPTO, FONSECA

DESENHO:
PLANTA BAIXA

DIRETOR DE OPERAÇÕES:

ANTONIO C. LOUROSA DE S. JUNIOR

EXECUÇÃO EM Acad:
ALINE LEMOS
PRISCILA SANTOS

Marlon Felipe de Siqueira
Matr 62223
FAMUSA

Mat. 02223

EMUSA

EMUSA