



01 PLANTA BAIXA  
ESCALA: 1/75

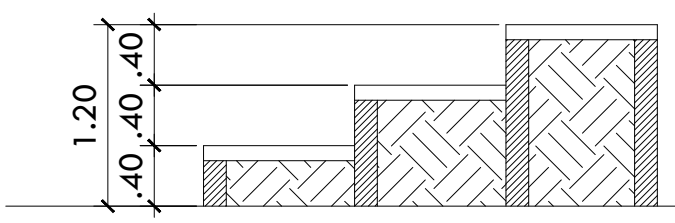

02 CORTE A-A'  
ESCALA: 1/50

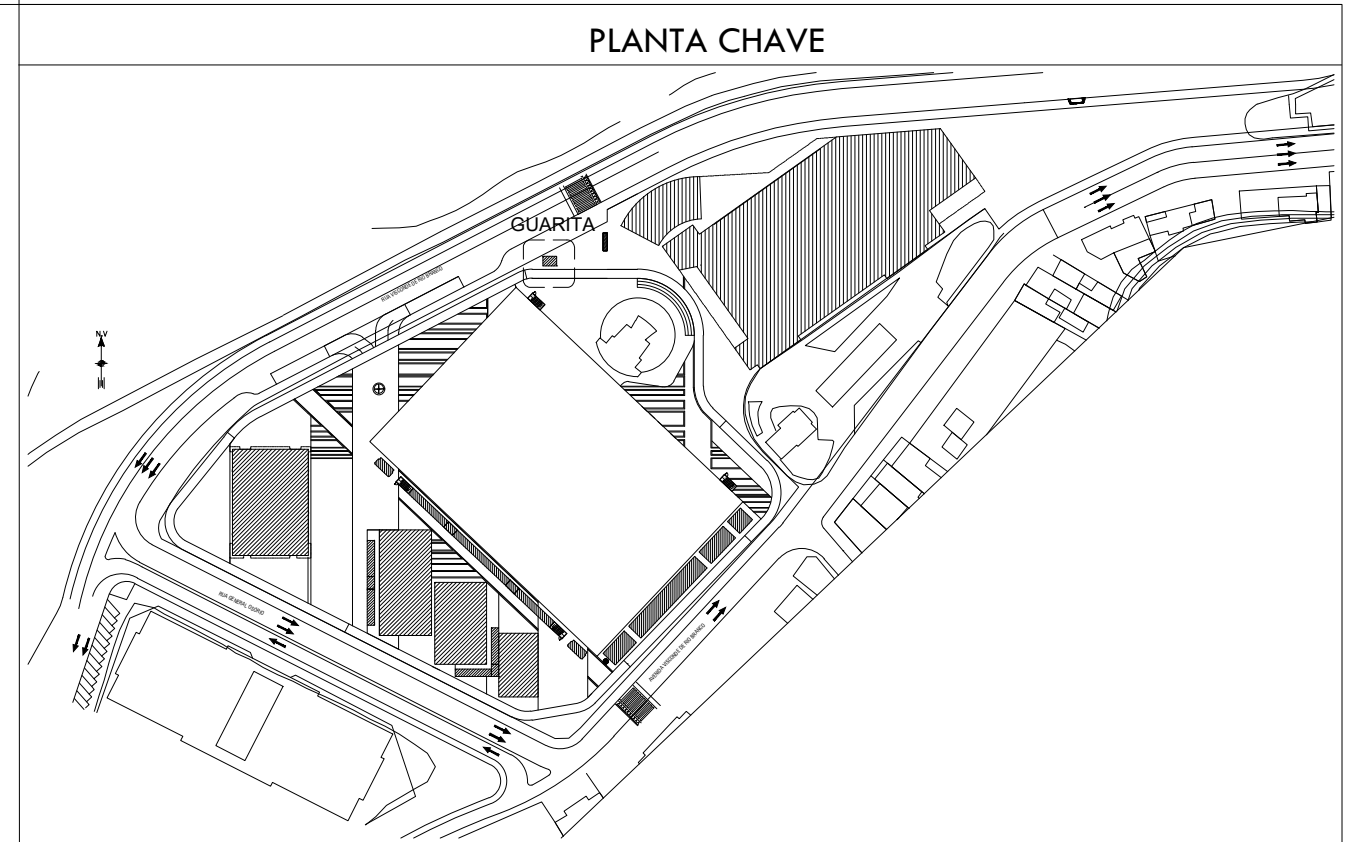

2

NOTAS

- NOTAS:
- 1 - DIREITOS AUTORAIS RESERVADOS - (LEI DE DIREITOS AUTORAIS DE 19 DE FEVEREIRO DE 1998). ESTE ARQUIVO NÃO PODERÁ SER MANIPULADO OU ALTERADO SEM A PRÉVIA AUTORIZAÇÃO DOS AUTORES DO PROJETO.
  - 2 - TODAS AS MEDIDAS DEVERÃO SER CONFERIDAS NO LOCAL ANTES DA EXECUÇÃO.
  - 3 - ESTE ESTUDO NÃO PODERÁ SER EXECUTADO SEM A DEVIDA CONFERÊNCIA NO LOCAL.
  - 4 - COTAS EM NÍVEL ACABADO

1

REVISÕES

REV.	DATA	DESENHO	AUTOR DA REVISÃO
	07/12/18	EMIÇÃO INICIAL	MARIA JOSÉ MELLO

EMUSA

Empresa Municipal de Moradia, Urbanização e Saneamento

PREFEITURA  
NITERÓI  
TRABALHANDO SÉRIO,  
SUPERANDO DESAFIOS.

EMUSA

PREFEITURA MUNICIPAL DE NITERÓI

OBRA : PARQUE OLÍMPICO

PARQUE OLÍMPICO - ARQUITETURA - EDÍCULAS  
ETAPA III: PROJETO BÁSICO  
(Arquibancada da concha - Planta baixa e corte)

DIRETOR DE PLANEJAMENTO E  
CAPTAÇÃO DE RECURSOS:  
PAULO CÉSAR SILVA CARRERA

ARQUITETOS:  
MARIA JOSÉ MELLO  
BRUNO AFOINHO  
RENATA GUIMARÃES

BRUNO SCHNELLRATH  
PAULO SPINA

DATA:  
07/12/2018

FOLHA:  
19

ESCALA:  
INDICADA

A