




01 PLANTA BAIXA
ESCALA: 1/75

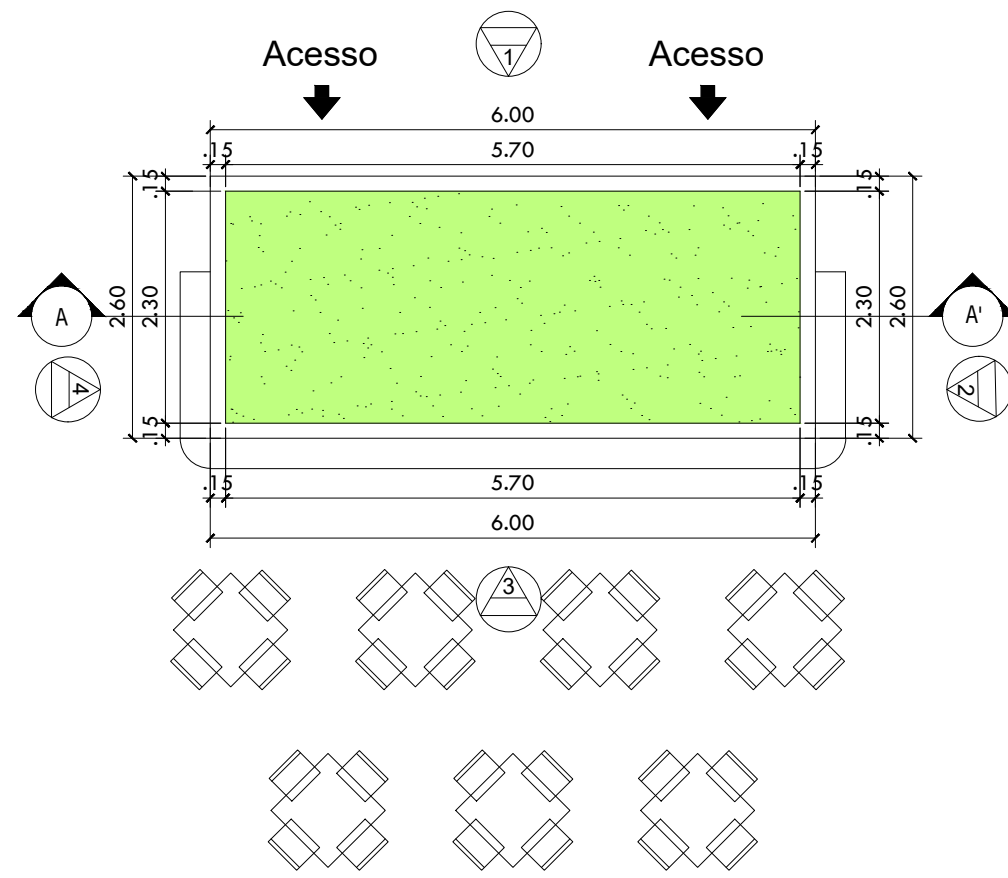


02 PLANTA COBERTURA
ESCALA: 1/75

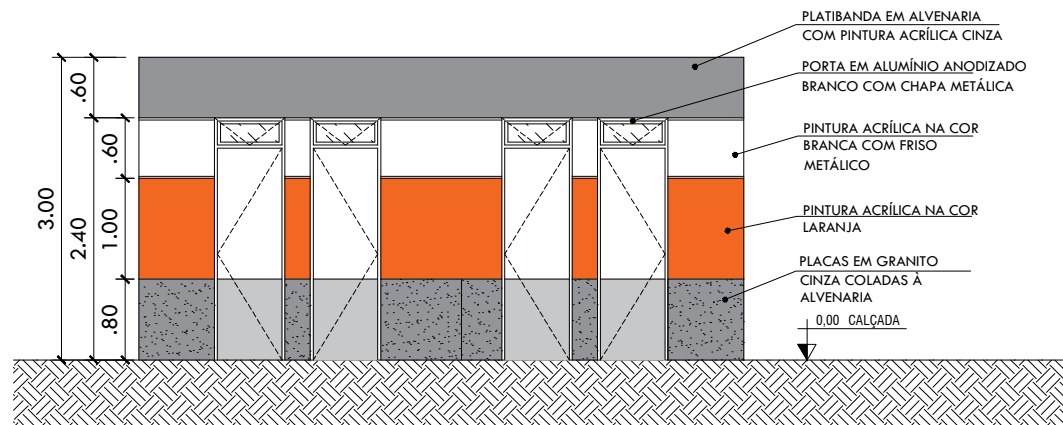


03 FACHADA 01
ESCALA: 1/75

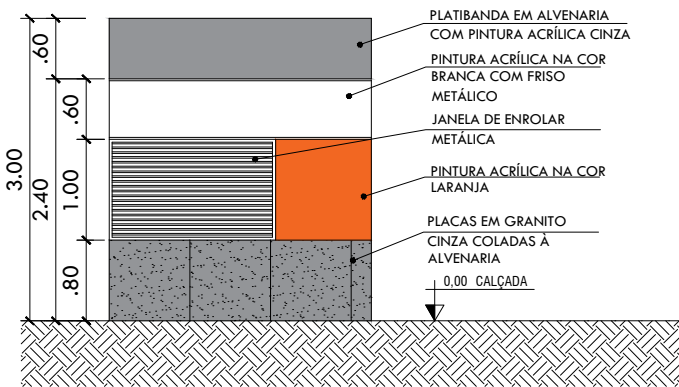


04 FACHADA 02
ESCALA: 1/75

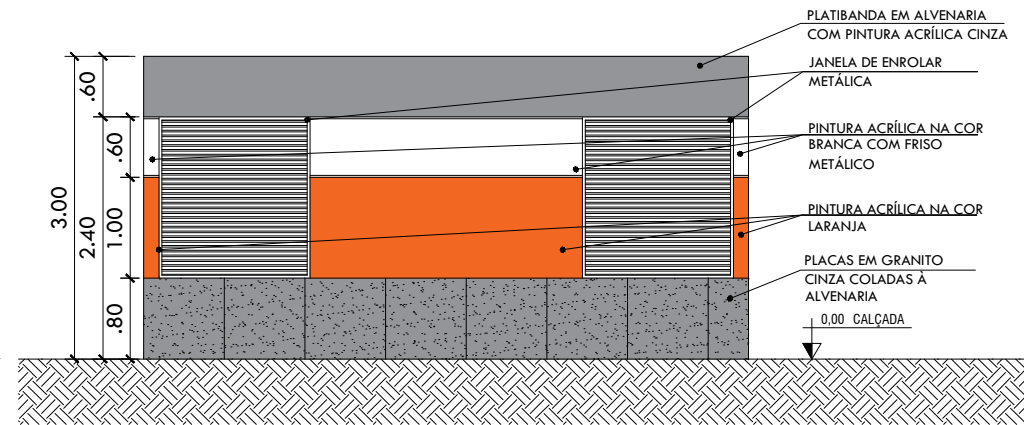

05 FACHADA 03
ESCALA: 1/75

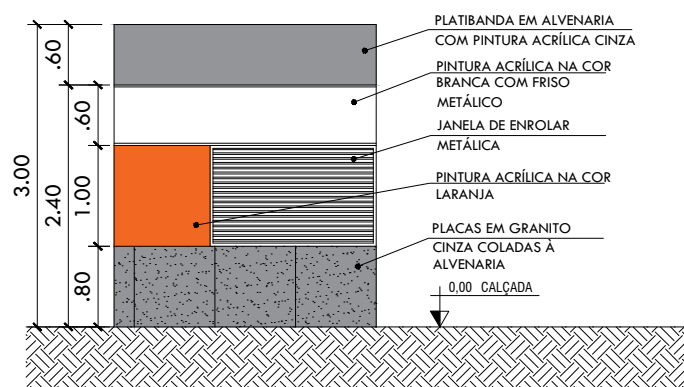


06 FACHADA 04
ESCALA: 1/75

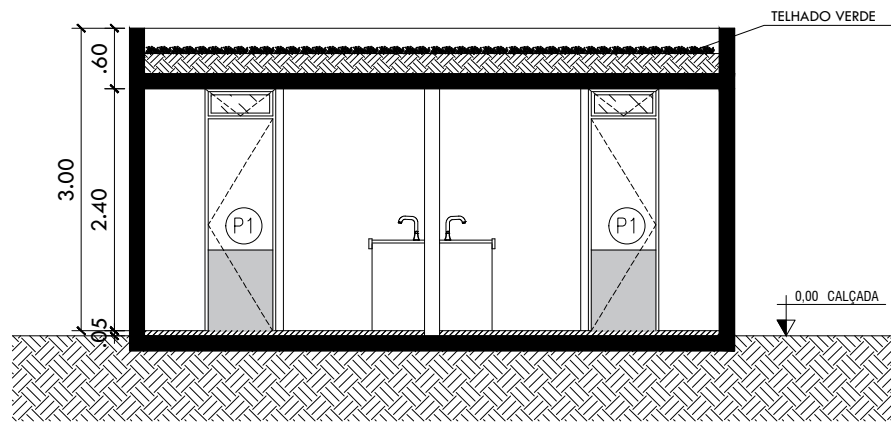

07 CORTE
ESCALA: 1/75

PLANTA CHAVE

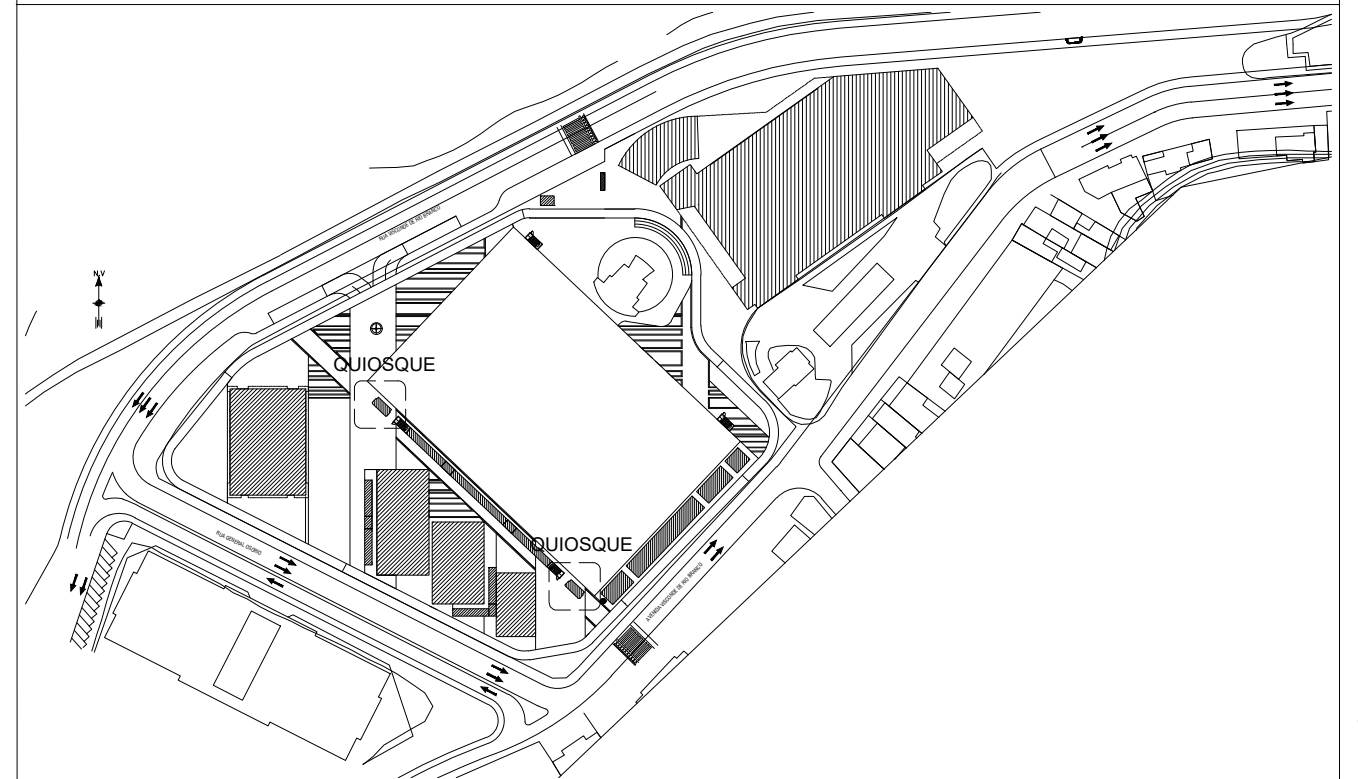

LEGENDA

QUADRO DE PORTAS E JANELAS

Nº	Gráfico	Descrição	Nº	Gráfico	Descrição
P1	0,60 x 2,10	1 folha de abrir em alumínio anodizado cor branca.	J1	1,60 x 0,60	Janela alta, em balsa em alumínio anodizado branco e vidro.
P2	0,70 x 2,10	1 folha de abrir em alumínio anodizado cor branca.	J2	2,40 x 0,60	Janela alta, em balsa em alumínio anodizado branco e vidro.
P3	0,80 x 2,10	1 folha de abrir em alumínio anodizado cor branca.	J3	1,60 x 1,60	Janela de correr em alumínio anodizado branco e vidro.
P4	0,90 x 2,10	1 folha de abrir em alumínio anodizado cor branca.			
P5	0,60 x 2,10	1 folha de abrir em alumínio anodizado cor branca.			
P6	1,60 x 2,10	2 folhas de abrir em alumínio anodizado na cor branca.			

NOTAS

- NOTAS:
- 1 - DIREITOS AUTORAIS RESERVADOS - (LEI DE DIREITOS AUTORAIS DE 19 DE FEVEREIRO DE 1998). ESTE ARQUIVO NÃO PODERÁ SER MANIPULADO OU ALTERADO SEM A PRÉVIA AUTORIZAÇÃO DOS AUTORES DO PROJETO.
 - 2 - TODAS AS MEDIDAS DEVERÃO SER CONFERIDAS NO LOCAL ANTES DA EXECUÇÃO.
 - 3 - ESTE ESTUDO NÃO PODERÁ SER EXECUTADO SEM A DEVIDA CONFERÊNCIA NO LOCAL.
 - 4 - COTAS EM NÍVEL ACABADO

REVISÕES

REV.	DATA	DESENHO	AUTOR DA REVISÃO
00	07/12/18	EMIÇÃO INICIAL	MARIA JOSÉ MELLO
REV.	DATA	DESENHO	AUTOR DA REVISÃO

OBRA : PARQUE OLÍMPICO

PARQUE OLÍMPICO - ARQUITETURA - EDÍCULAS
ETAPA III: PROJETO BÁSICO
(Quiosque - Planta baixa, cortes, fachadas e cobertura)

FOLHA: 16

DIRETOR DE PLANEJAMENTO E CAPTAÇÃO DE RECURSOS: PAULO CÉSAR SILVA CARRERA

ARQUITETOS: MARIA JOSÉ MELLO, BRUNO AFONSO, RENATA GUIMARÃES

BRUNO SCHNEELRATH, PAULO SPINA

DATA: 07/12/2018

ESCALA: INDICADA

C

B

A