




01 PLANTA BAIXA
ESCALA: 1/75

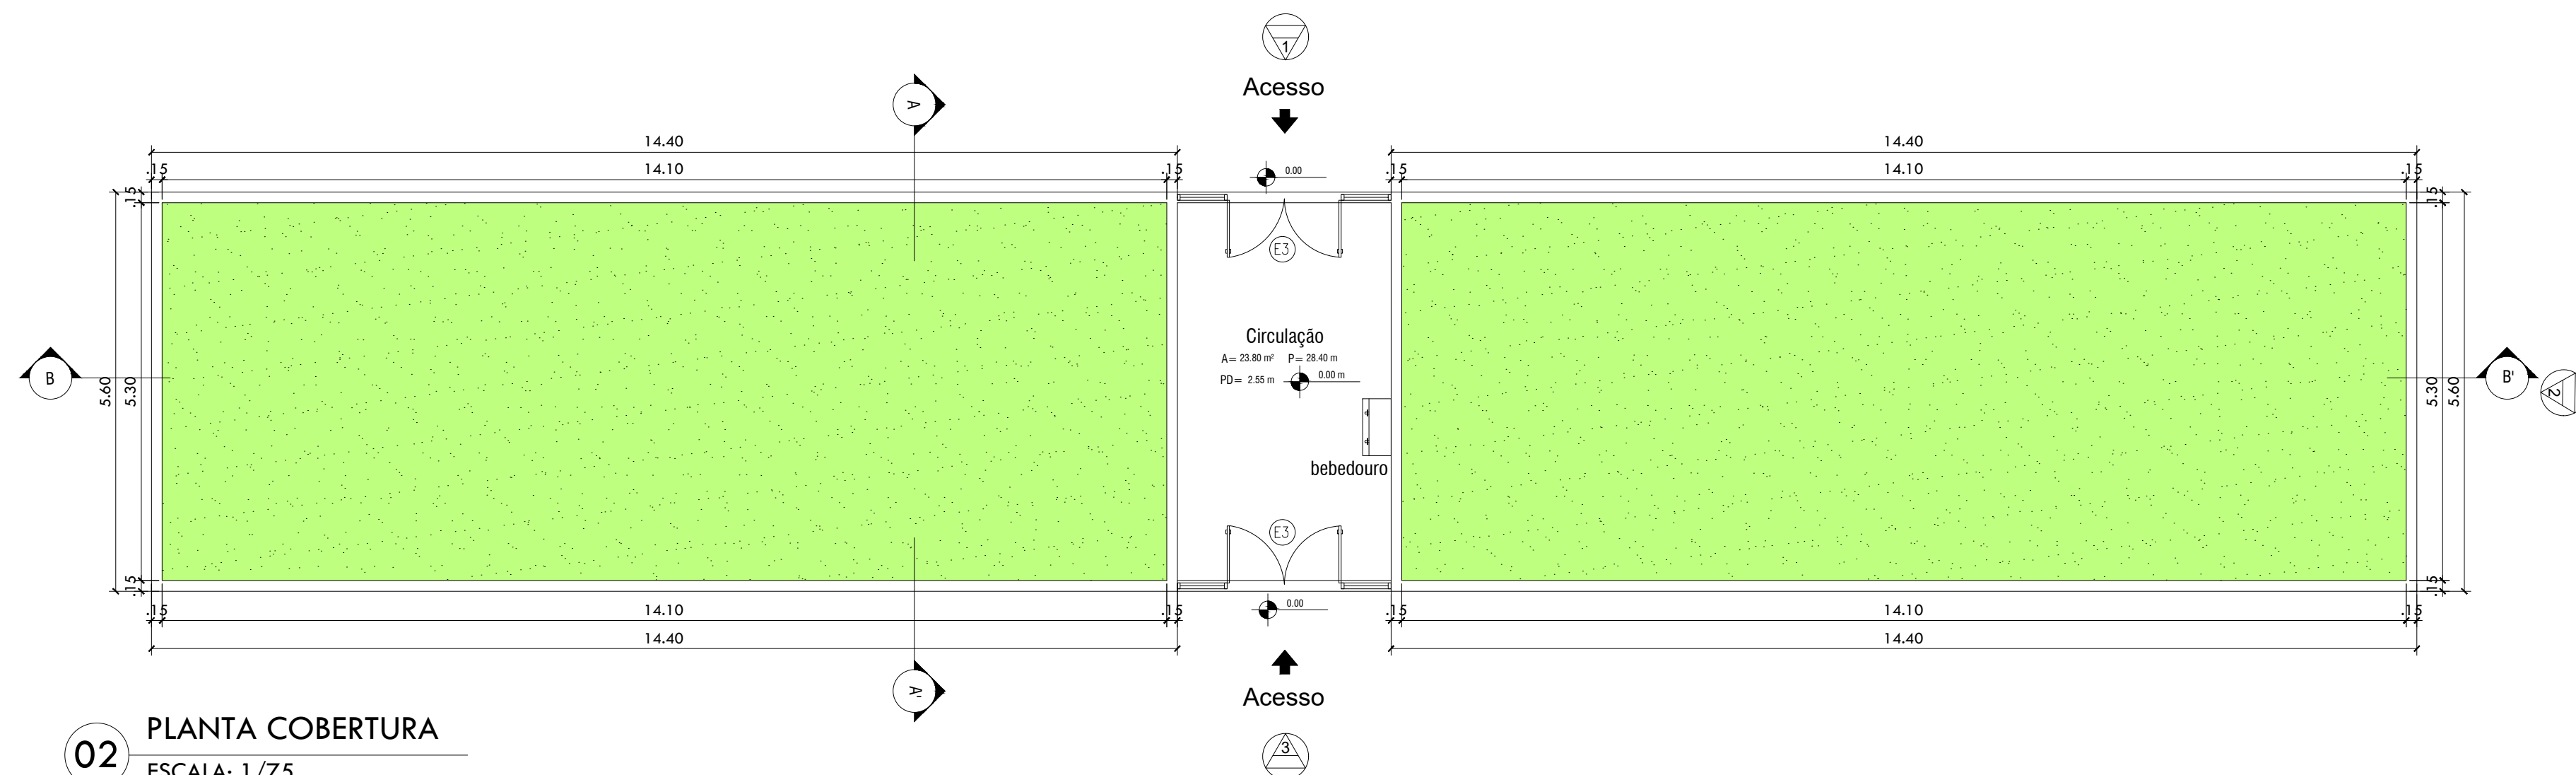


02 PLANTA COBERTURA
ESCALA: 1/75

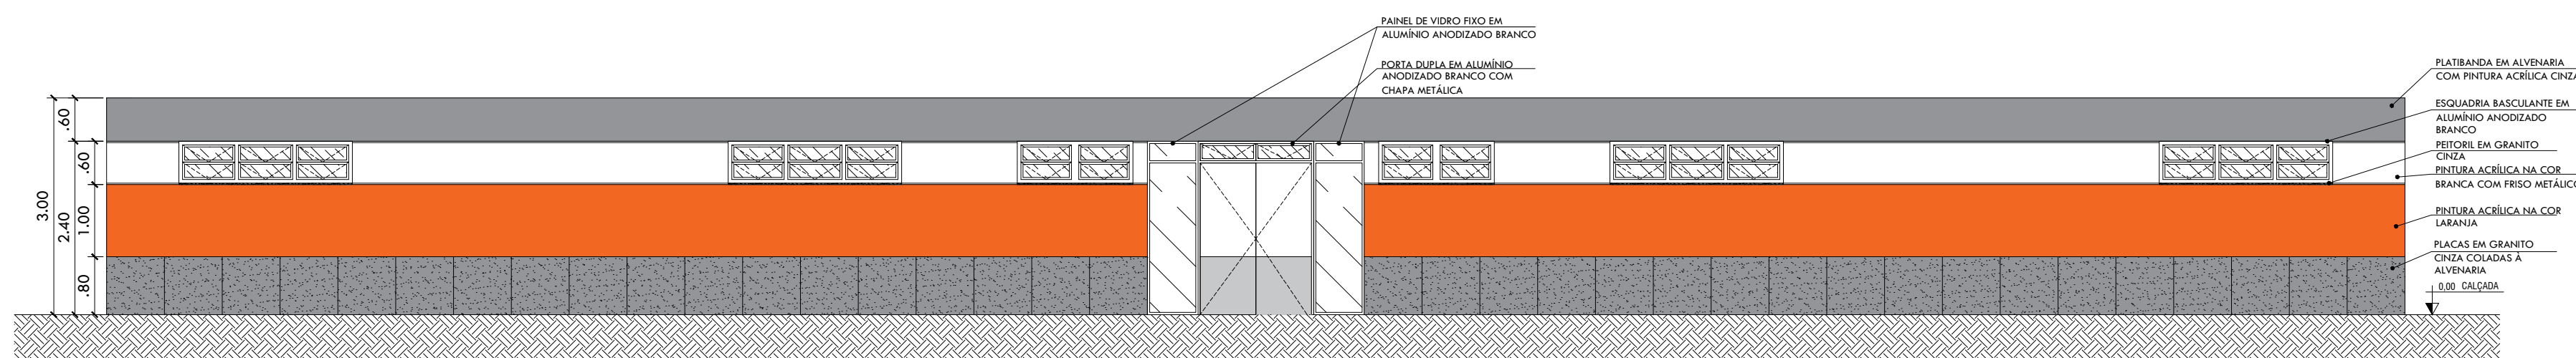


03 FACHADA 01
ESCALA: 1/75

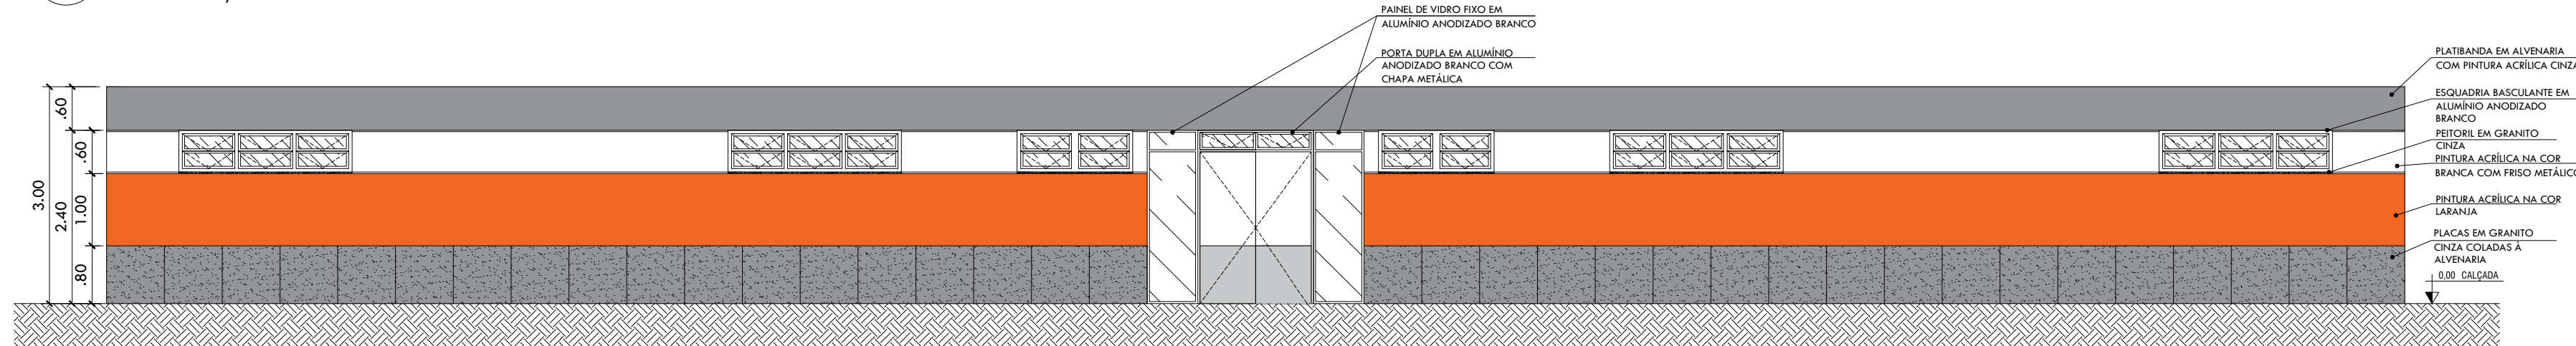

05 FACHADA 03
ESCALA: 1/75

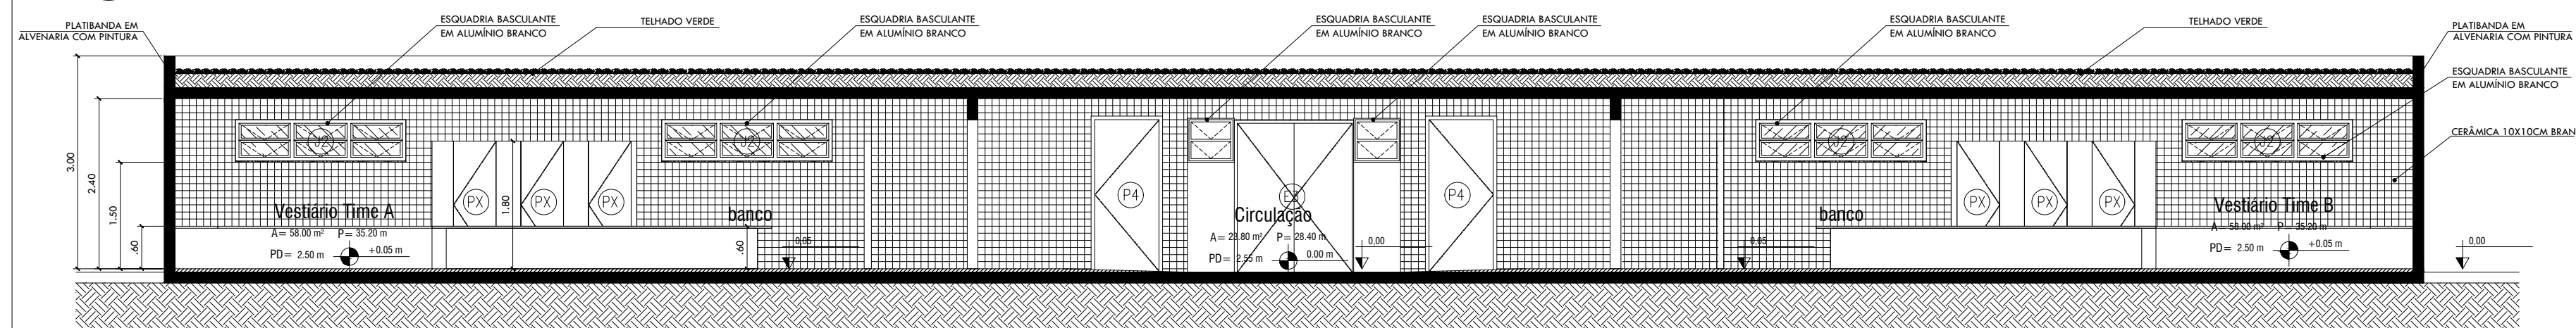

07 CORTE
ESCALA: 1/75

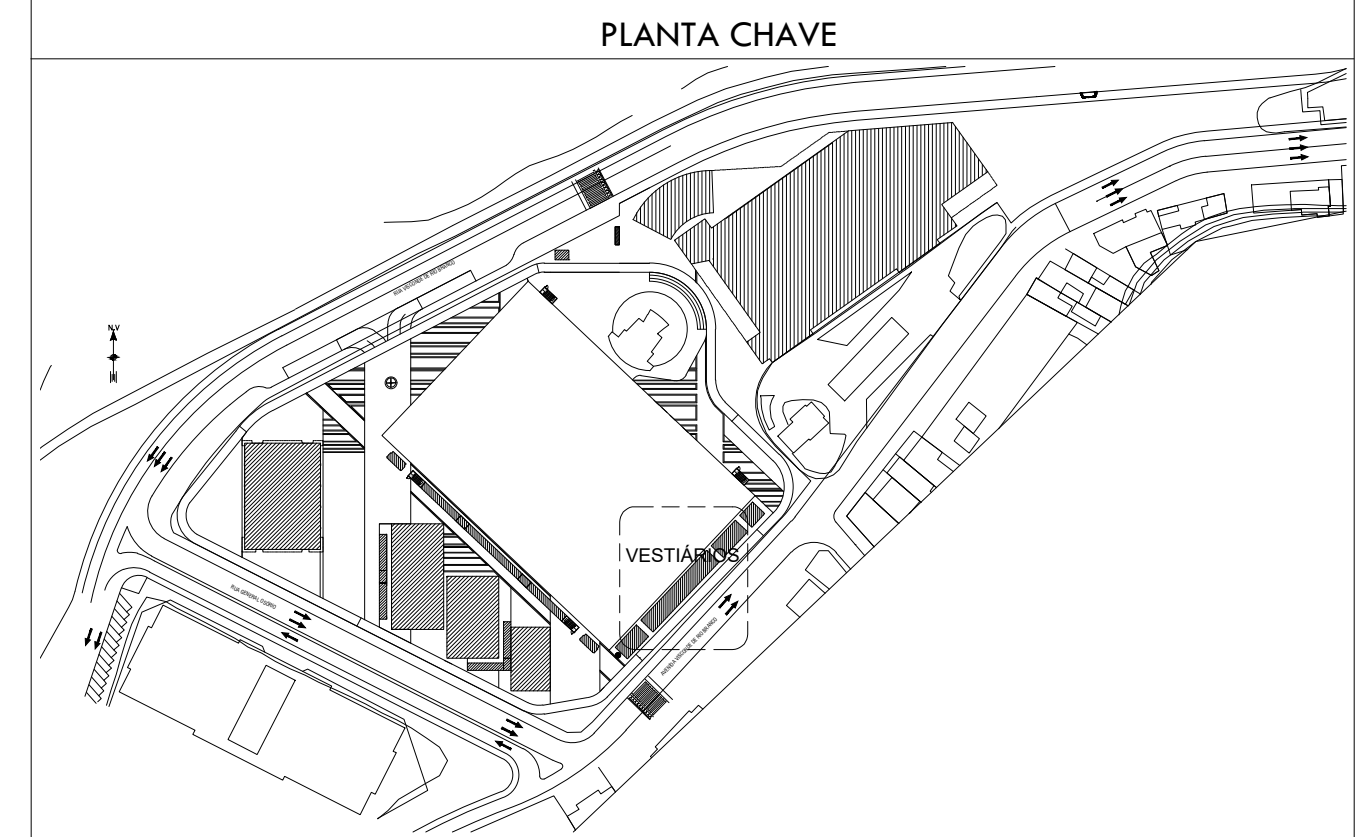


LEGENDA

QUADRO DE PORTAS E JANELAS

| Nº | Gráfico | Descrição | Nº | Gráfico | Descrição |
|----|-------------|--|----|-------------|---|
| | | | | | |
| P1 | 0.60 x 2.10 | 1 folha de abrir em alumínio anodizado cor branco. | J1 | 1.60 x 0.60 | Janela alta, em bôscula em alumínio anodizado branco e vidro. |
| P2 | 0.70 x 2.10 | 1 folha de abrir em alumínio anodizado cor branco. | J2 | 2.40 x 0.60 | Janela alta, em bôscula em alumínio anodizado branco e vidro. |
| P3 | 0.80 x 2.10 | 1 folha de abrir em alumínio anodizado cor branco. | J3 | 1.60 x 1.60 | Janela de correr em alumínio anodizado branco e vidro. |
| P4 | 0.90 x 2.10 | 1 folha de abrir em alumínio anodizado cor branco. | | | |
| P5 | 0.60 x 2.10 | 1 folha de abrir em alumínio anodizado cor branco. | | | |
| P6 | 1.60 x 2.10 | 2 folhas de abrir em alumínio anodizado na cor branco. | | | |
| | | | | | |
| | | | | | |

| LOCAL | DESCRIÇÃO DO MATERIAL | QUANT. |
|-------------------|---|----------------------|
| PISO | PORCELANATO TÉCNICO NATURAL RETIFICADO | 175,49m ² |
| PAREDE INTERNA | AZULEJO BRANCO 15X15 | 218,37m ² |
| PAREDE EXTERNA | PINTURA COM TINTA ACRÍLICA ANTIFUNGOS | 175,49m ² |
| TETO | PINTURA COM TINTA ACRÍLICA ANTIFUNGOS | 175,49m ² |

04 FACHADA 02
ESCALA: 1/75

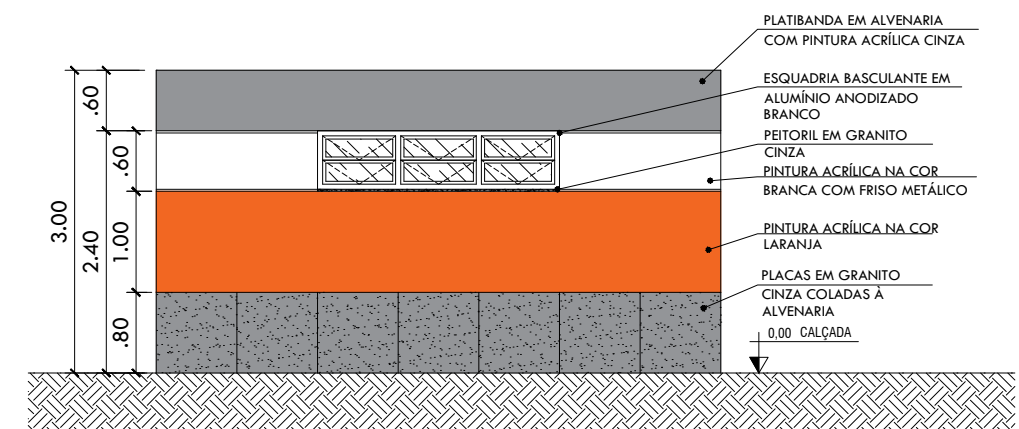

06 FACHADA 04
ESCALA: 1/75

NOTAS

NOTAS:

- 1- DIREITOS AUTORAIS RESERVADOS - (LEI DE DIREITOS AUTORAIS DE 19 DE FEVEREIRO DE 1998). ESTE ARQUIVO NÃO PODERÁ SER MANIPULADO OU ALTERADO SEM A PRÉVIA AUTORIZAÇÃO DOS AUTORES DO PROJETO.
- 2- TODAS AS MEDIDAS DEVERÃO SER CONFERIDAS NO LOCAL ANTES DA EXECUÇÃO.
- 3- ESTE ESTUDO NÃO PODERÁ SER EXECUTADO SEM A DEVIDA CONFERÊNCIA NO LOCAL.
- 4 - COTAS EM NÍVEL ACABADO

REVISÕES

| | | | |
|------|----------|----------------|------------------|
| | | | |
| | | | |
| | | | |
| | | | |
| 00 | 07/12/18 | EMIÇÃO INICIAL | MARIA JOSÉ MELLO |
| REV. | DATA | DESENHO | AUTOR DA REVISÃO |



PREFEITURA MUNICIPAL DE NITERÓI

OBRA : PARQUE OLÍMPICO

 **SANER**
Engenharia e Consultoria

PARQUE OLÍMPICO - ARQUITETURA - EDÍCULAS
ETAPA III: PROJETO BÁSICO
(Vestiários - Planta baixa, cortes e fachadas)

ILHA:

12

DIRETOR DE PLANEJAMENTO E CAPTAÇÃO DE RECURSOS:
PAULO CÉSAR SILVA CARRERA

ARQUITETOS:
MARIA JOSÉ MELLO
BRUNO AFONSO
RENATA GUIMARÃES

CALA:
 DICADA
