


PLANTA BAIXA COTADA

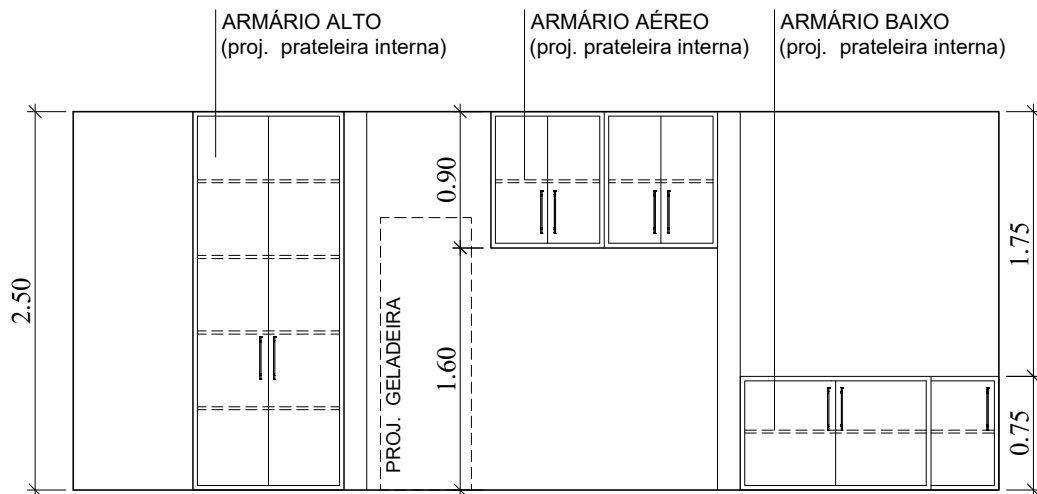

VISTA 01

PREFEITURA MUNICIPAL DE NITERÓI

PROJETO PARA REFORMA COM MODIFICAÇÃO DE LAYOUT DO 6º ANDAR NOPRÉDIO DA PMN

-- 2ª FASE --

PLANTA BAIXA COTAS E VISTA 01

DIRETOR DE OPERAÇÕES:
ANTONIO C. LOUROSA DE S. JUNIOR

EXECUÇÃO EM Acad :
PRISCILA SANTOS

ESCALA:
1/100

DATA:
JANEIRO/21



EMUSA

FOLHA:

03