



1
1 : 200

1
1 : 200

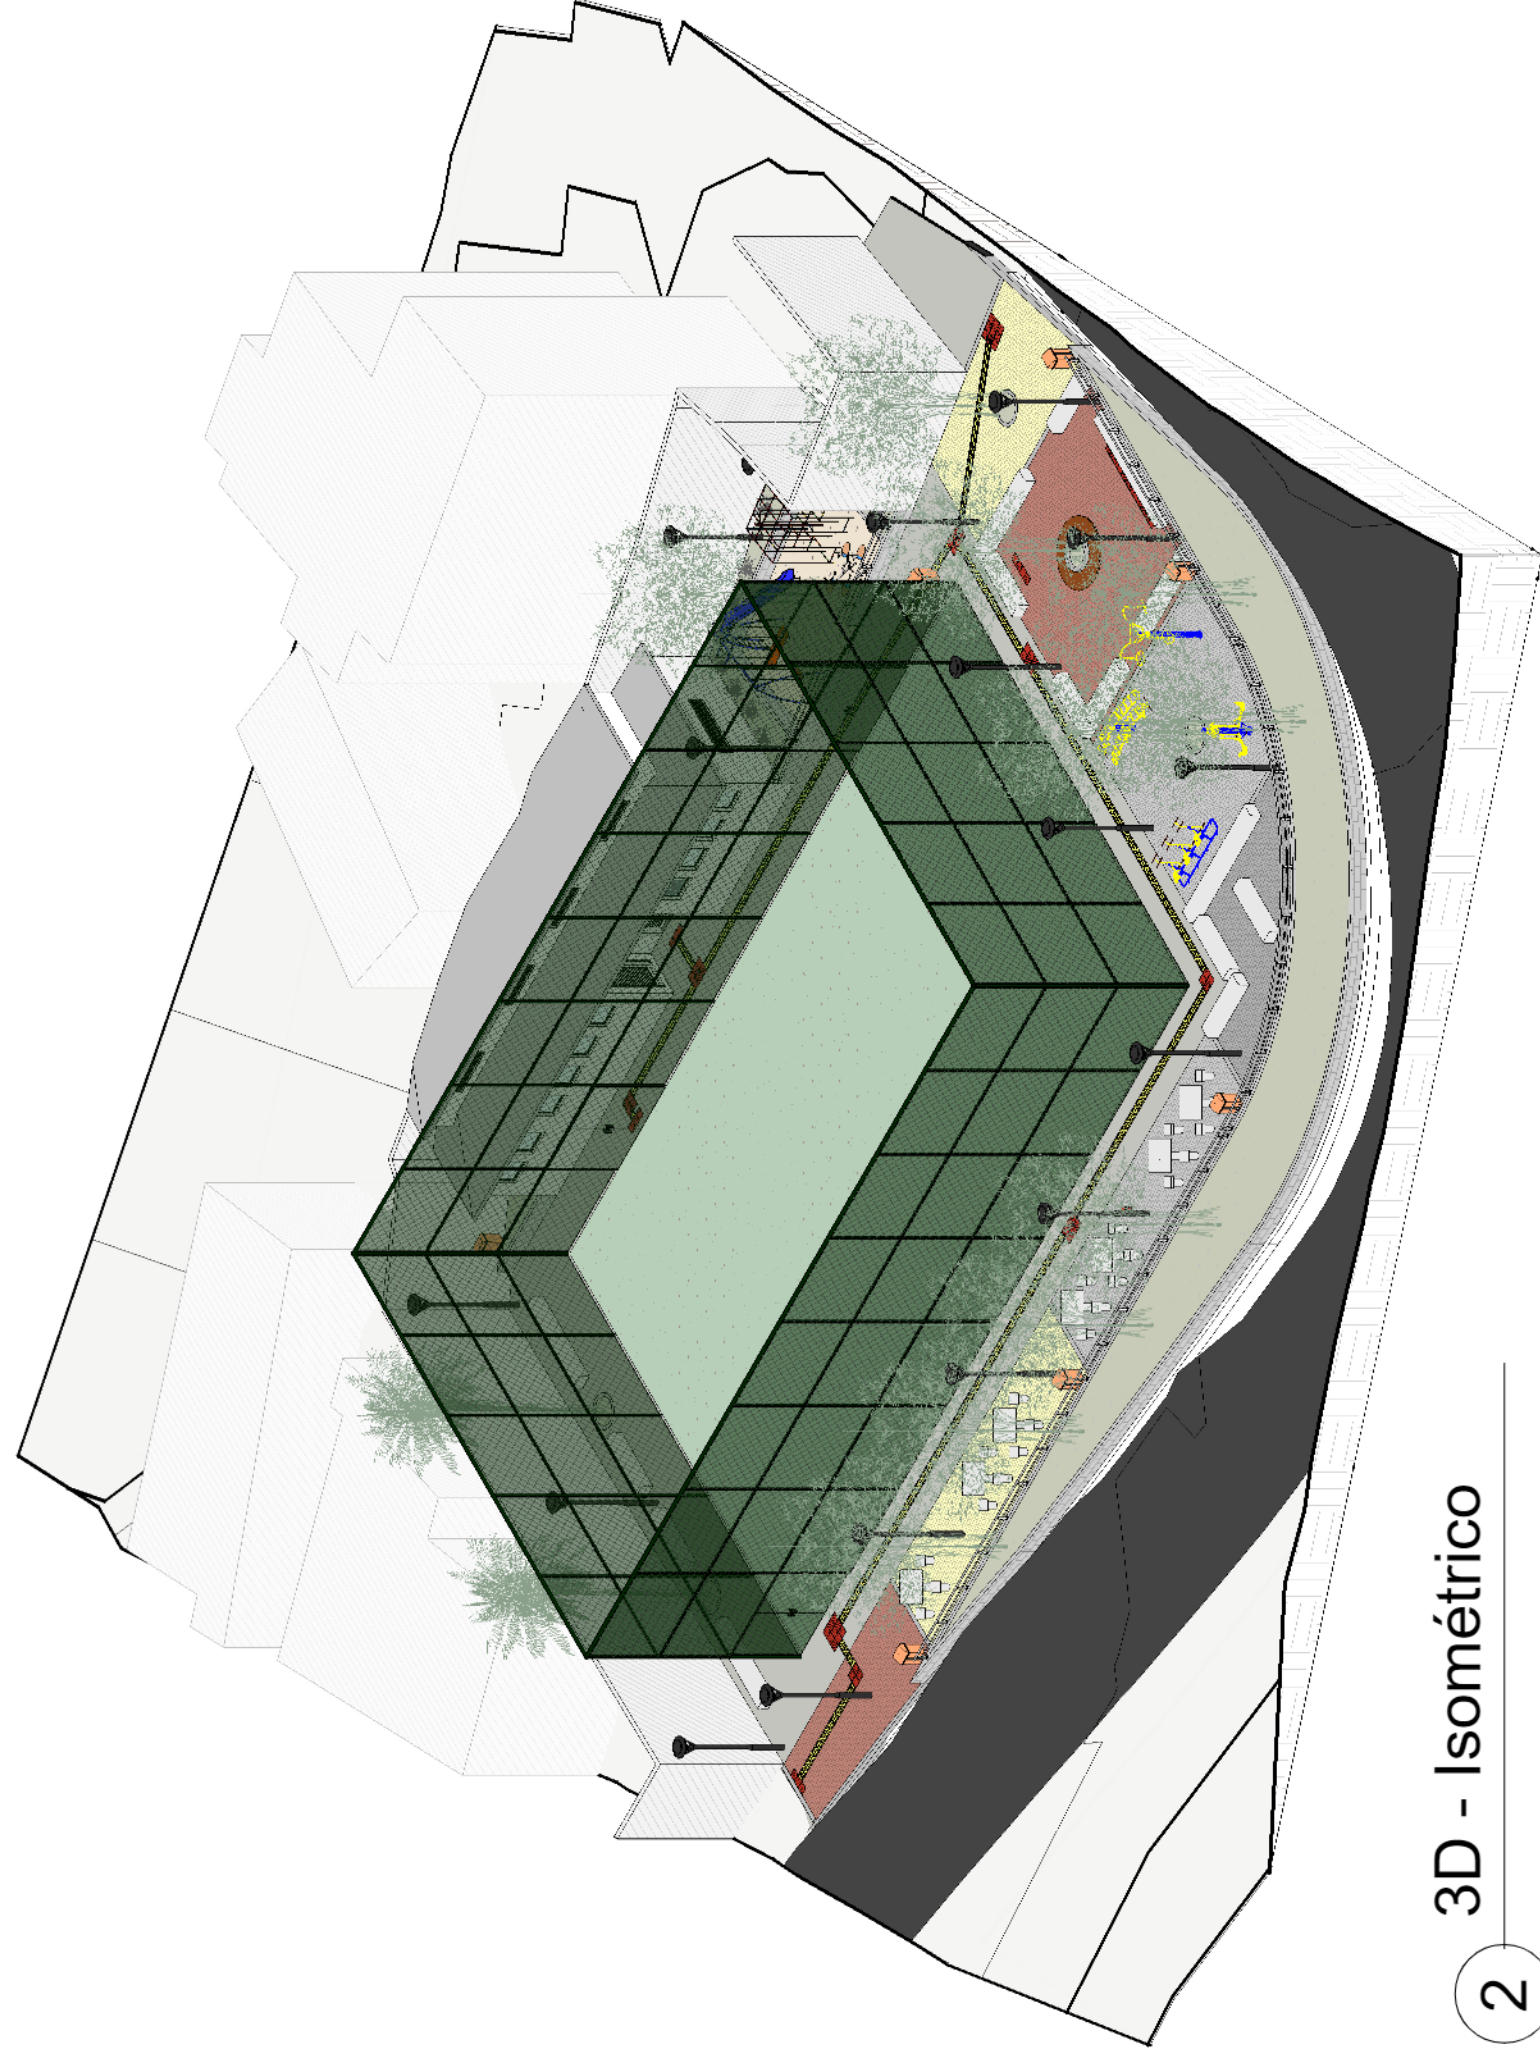


2
3D - Isométrico

2

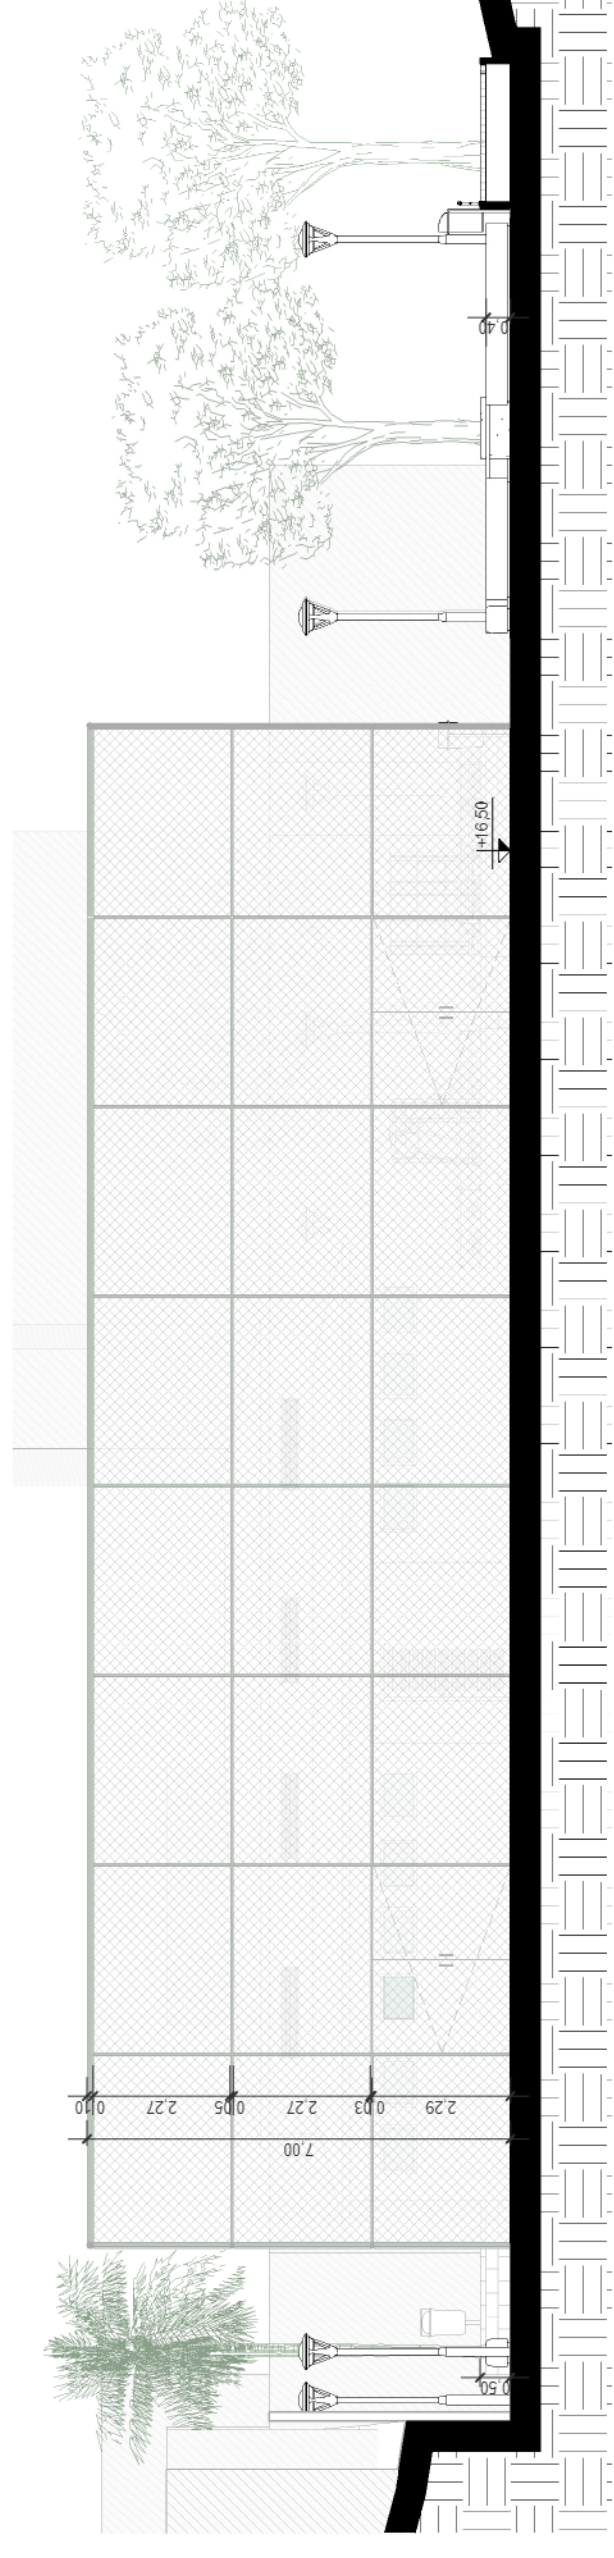


3
Corte longitudinal

1 : 125

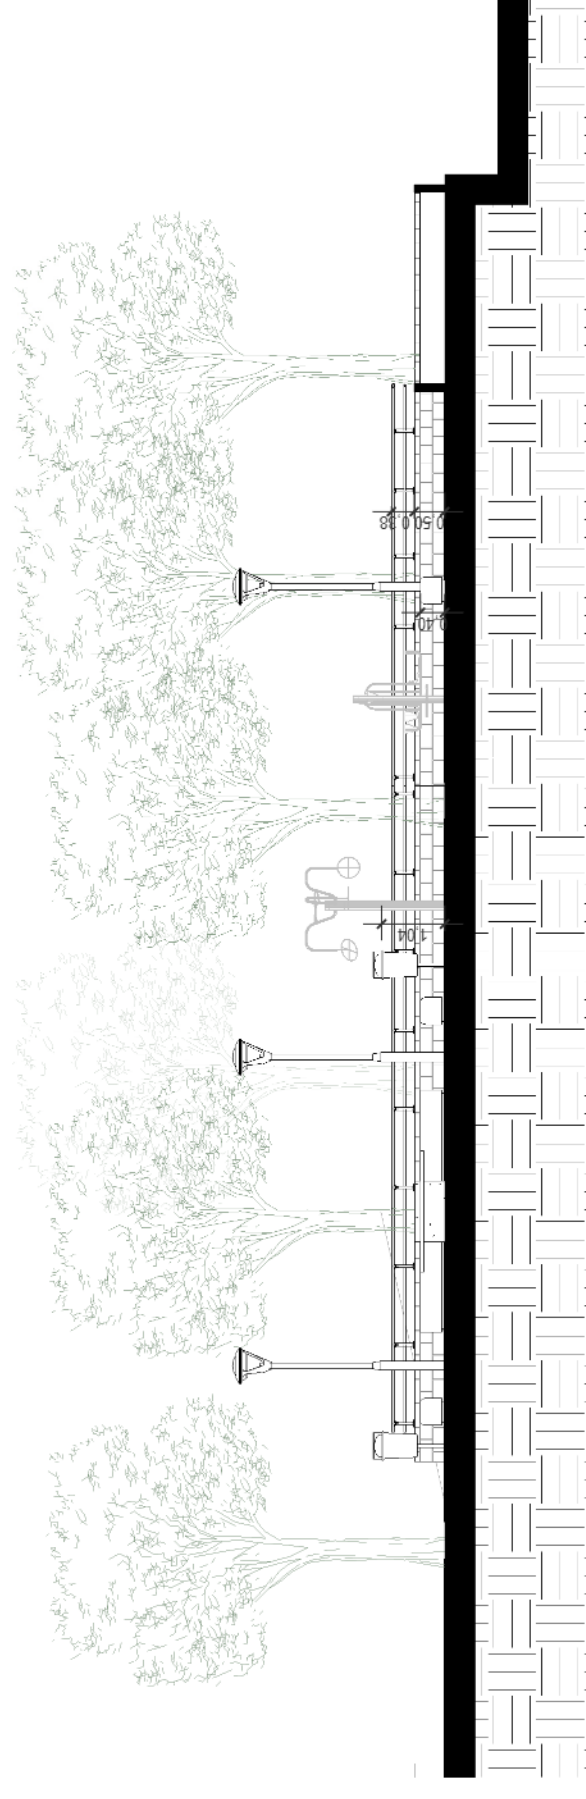

4
Corte transversal A

1 : 125

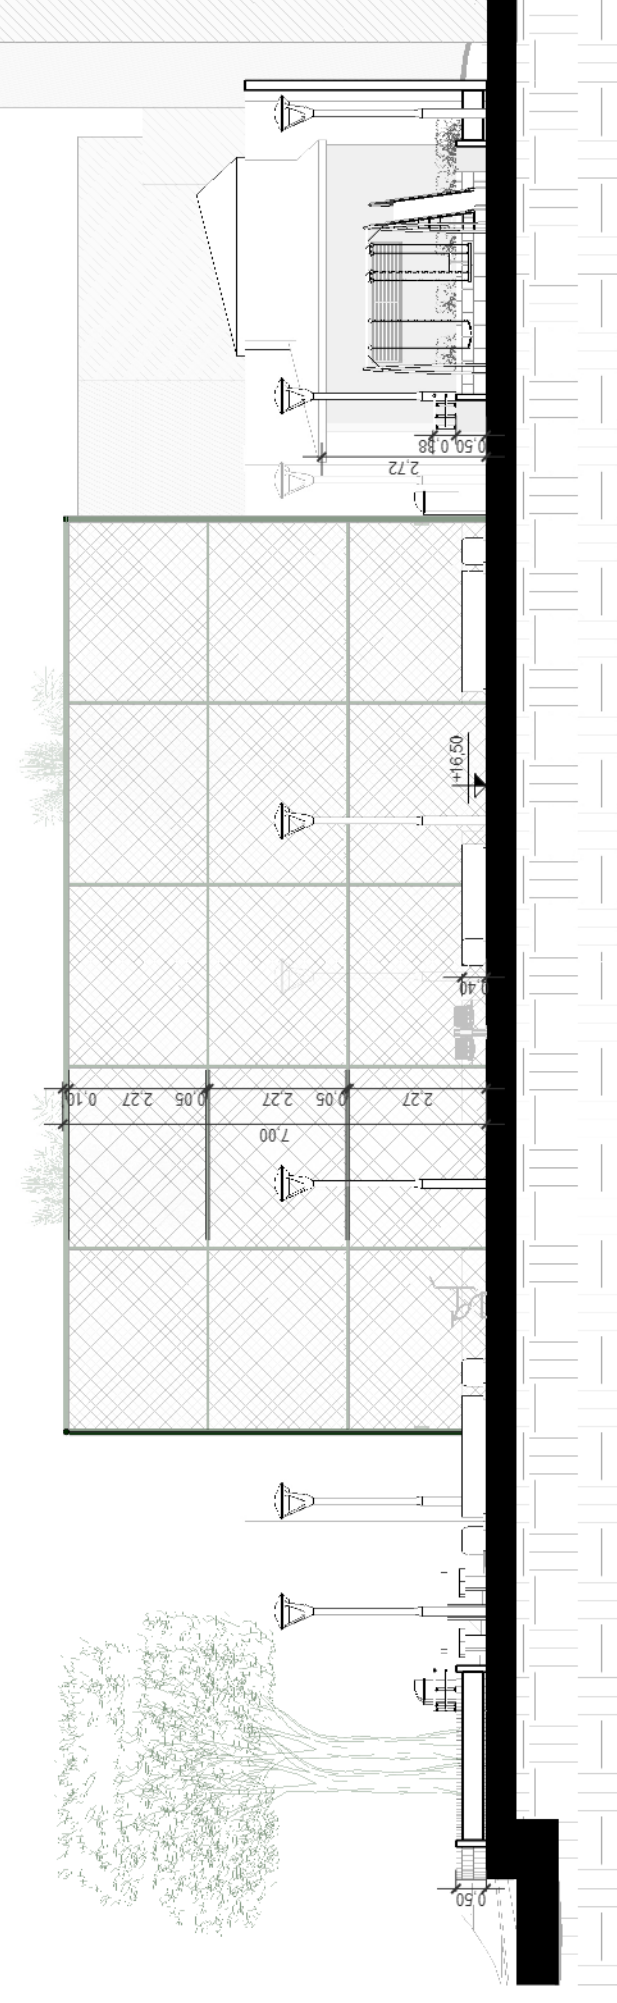


5
Corte transversal B

1 : 125


Nome	Corte	Álterro	Área da superfície
Nível área de intervenção	706,68 m ²	24,24 m ²	973 m ²

LOCALIZAÇÃO - COMUNIDADE BONSUCESSO

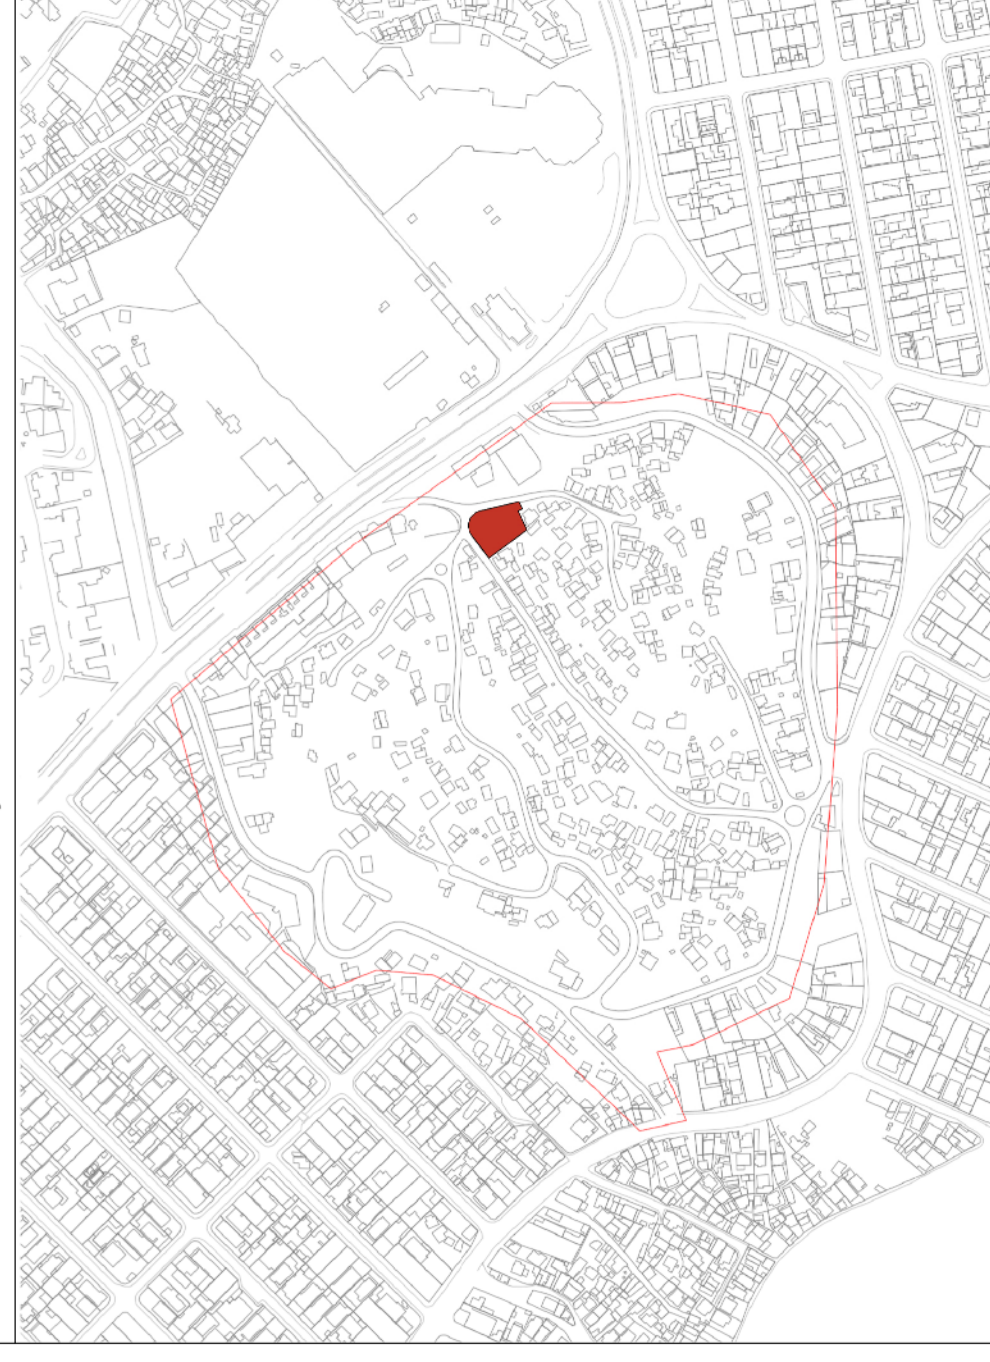

REV	DATA	EMISSÃO INICIAL	DESCRIÇÃO	APROVAÇÃO
00	JUN2022			


Conspetra TGI <small>CONSTRUTORES E SERVIÇOS</small>		PREFEITURA MUNICIPAL DE NITERÓI <small>EMPRESA MUNICIPAL DE MORADIA, URBANIZAÇÃO E SANEAMENTO - EMUSA</small>		NITERÓI <small>SITIORE A FRENTE</small> <small>Morada, Urbanização e Saneamento - EMUSA</small>
Equipe de projeto PROLETO BÁSICO		Área Projeto PROJETO DE URBANIZAÇÃO PARA A COMUNIDADE DE BONSUCESSO NO BAIRRO PIRATINGA - NITERÓI(RJ)		
Disciplina INTERVENÇÃO URBANA		Área ESQUEMÁTICO ÁREA 01 - CAMPO DE FUTEBOL - PLANTA DE SITUAÇÃO, CORTES E 3D		01 08 <small>001-MD-UN/PB-001-RT</small> <small>Escala</small> <small>Como Indicado</small>
Nome da planta 001-DE-RIN-PB-001_001		Autor do projeto RENAN M.		
		Orientista MARIA A.		
		Responsável técnico IGOR PETRA		

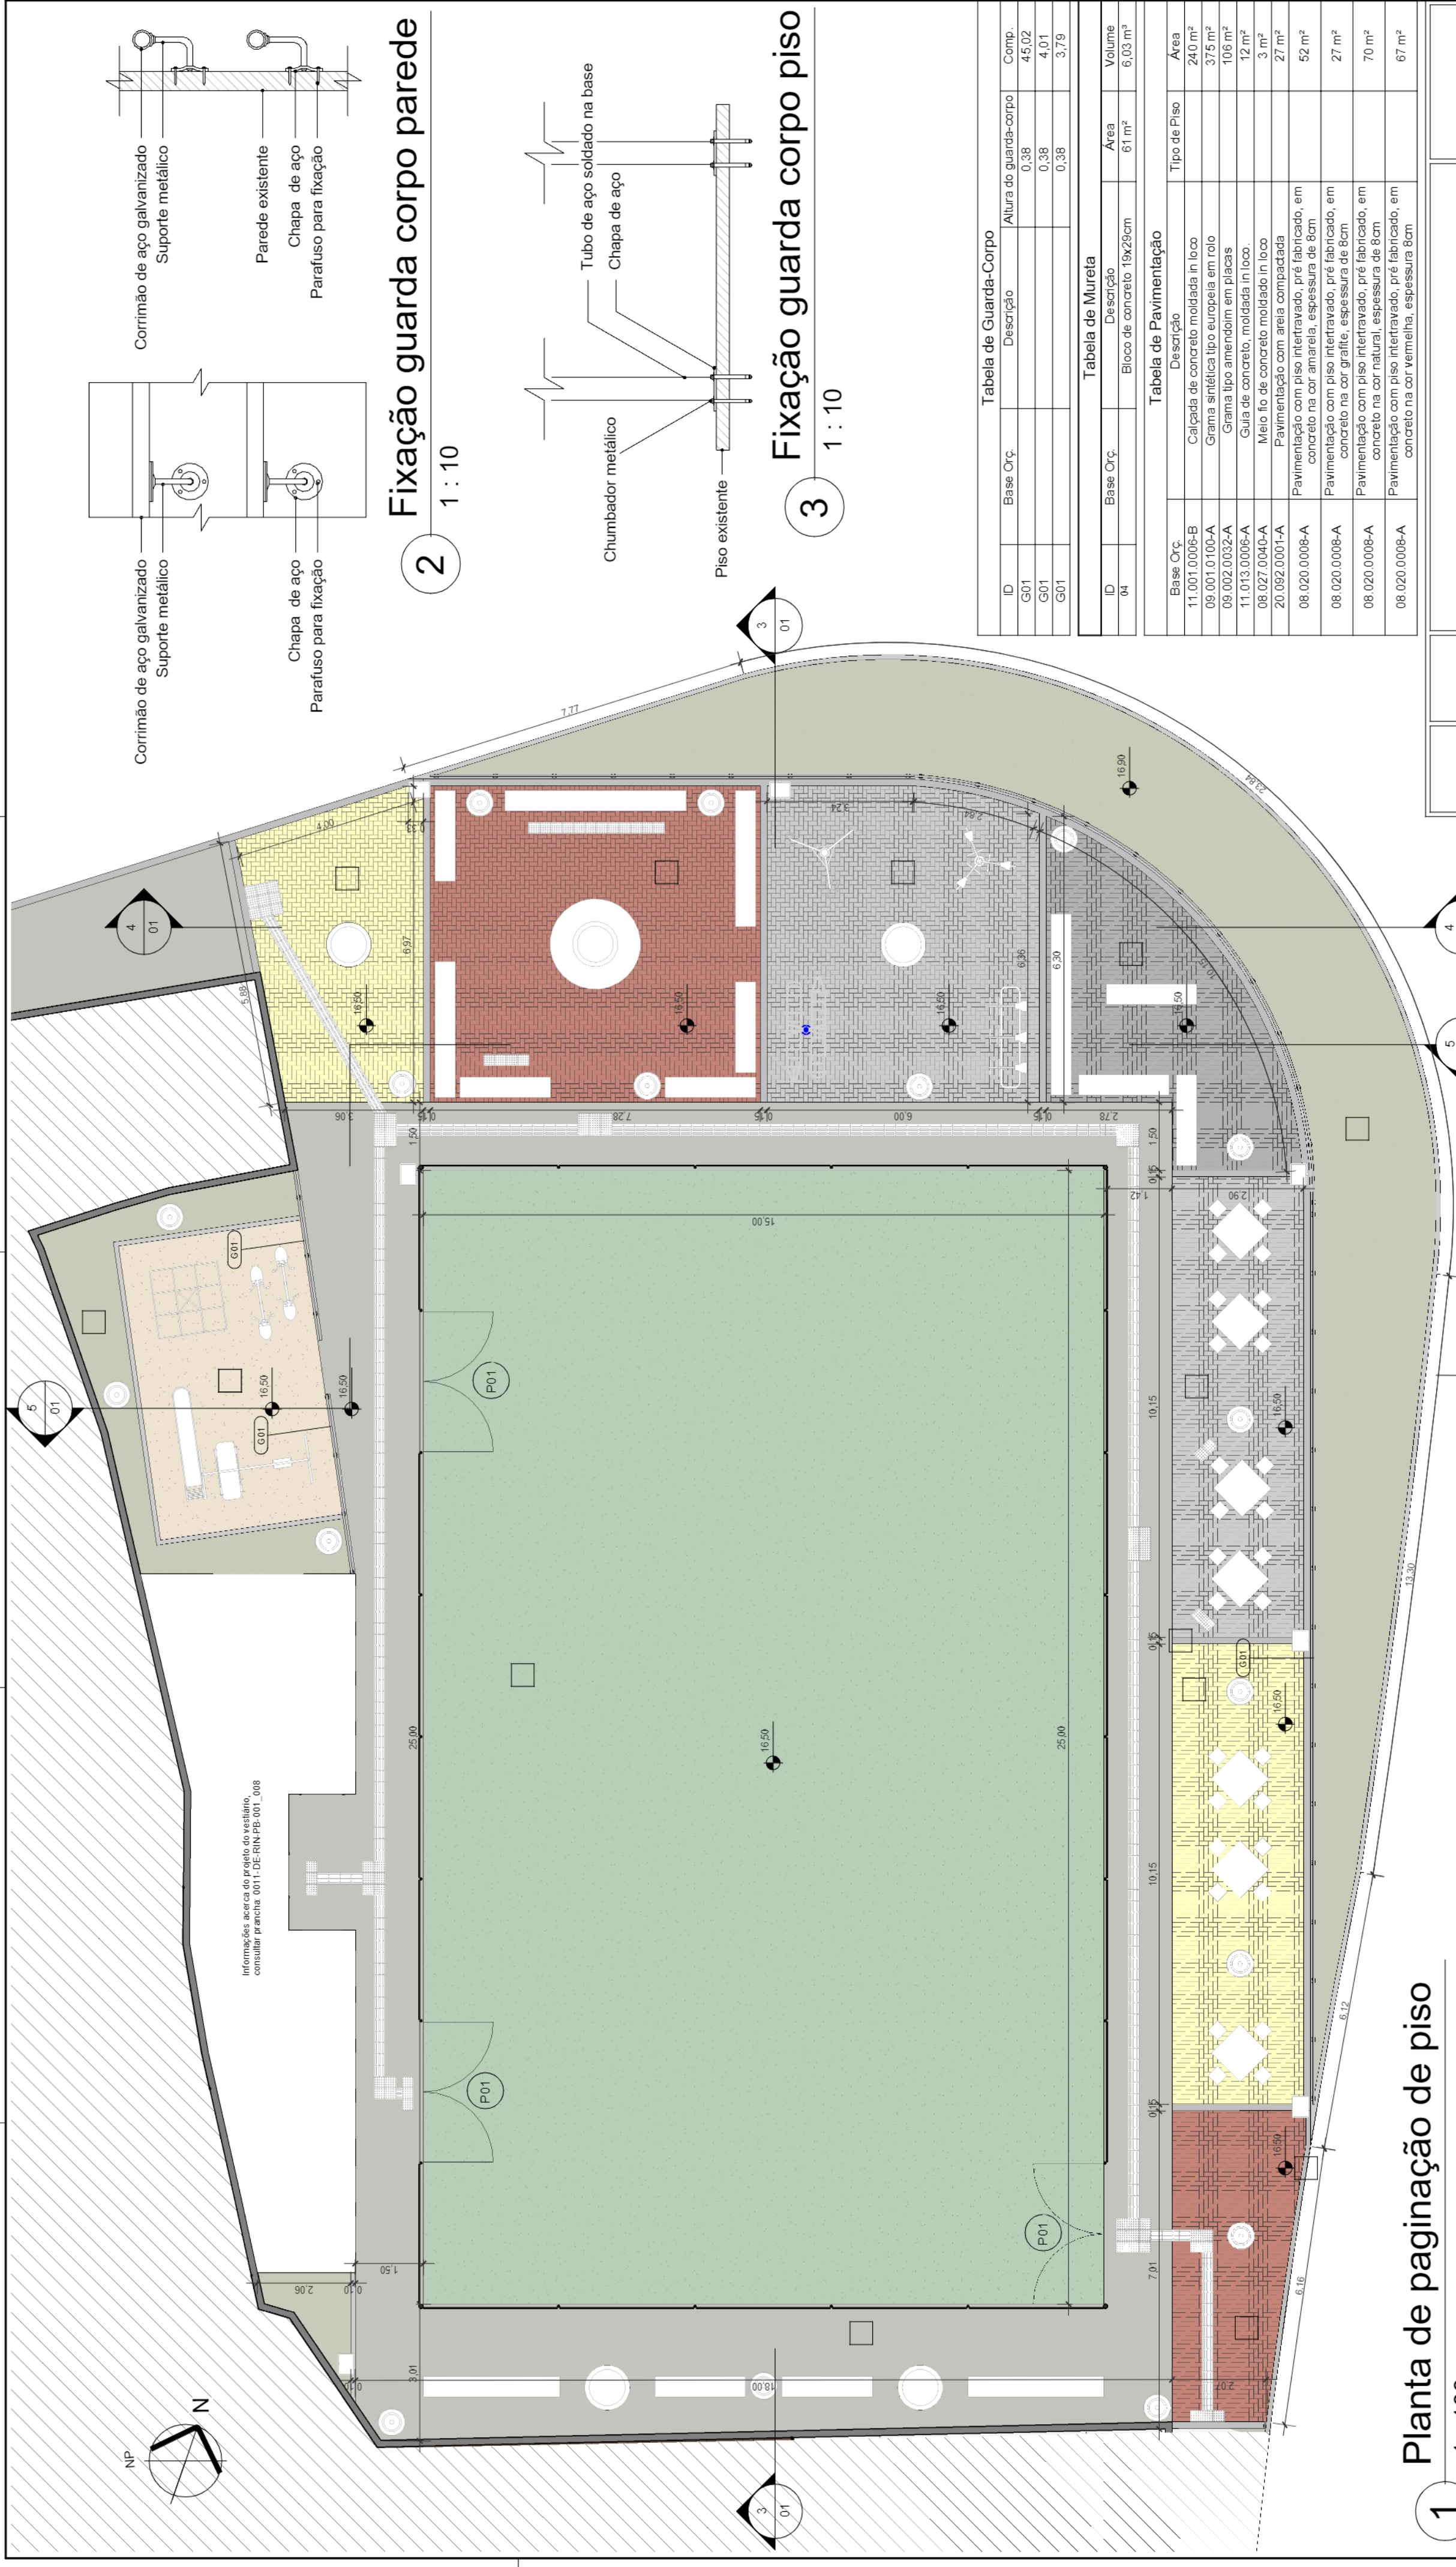

1 1 : 100
Planta de paginação de piso

- Calçada de concreto
- Grama sintética
- Grama tipo amendoim
- Intertravado vermelho
- Intertravado amarelo
- Intertravado natural
- Intertravado grafite
- Meio fio
- Areia compactada
- Guia de piso

2 1 : 10
Fixação guarda corpo parede

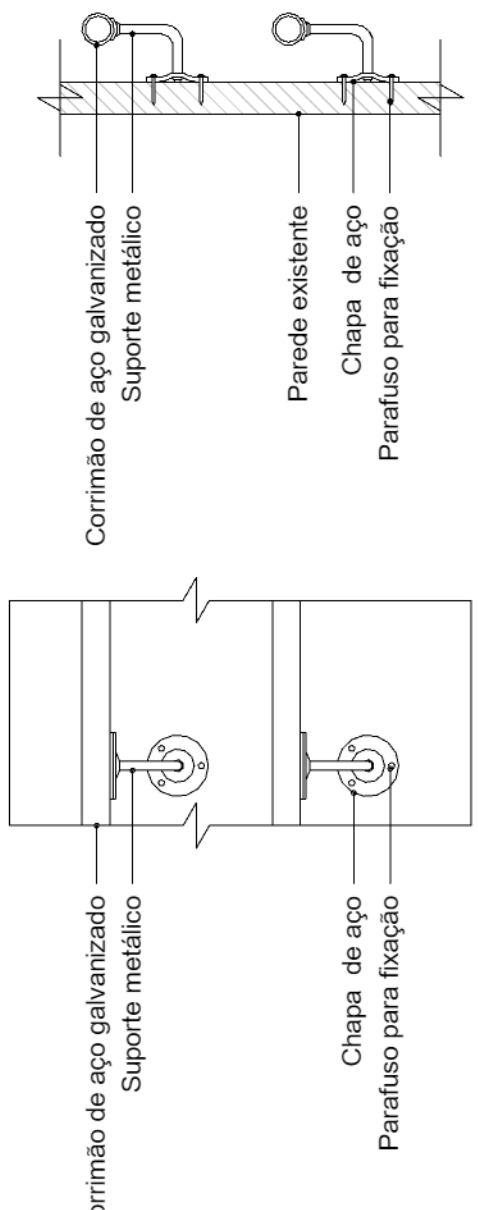

3 1 : 10
Fixação guarda corpo piso

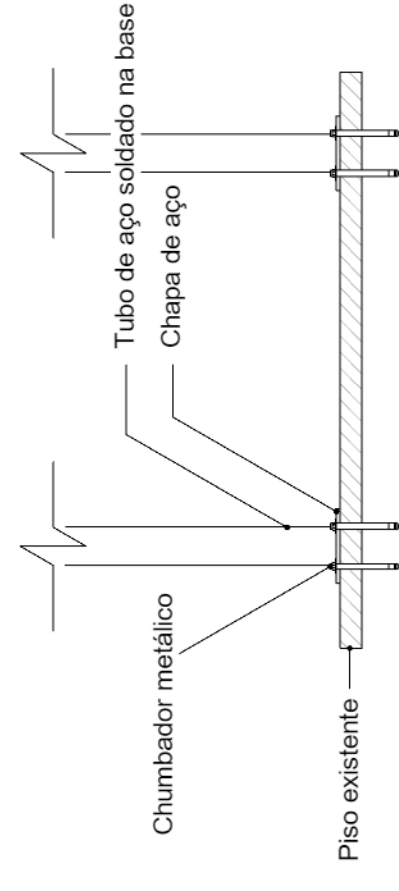


Tabela de Guarda-Corpo

ID	Base Crç.	Descrição	Altura do guarda-corpo	Comp.
G01			0,38	45,02
G01			0,38	4,01
G01			0,38	3,79


Tabela de Mureta

ID	Base Crç.	Descrição	Área	Volume
04		Bloco de concreto 19x25cm	61 m²	6,03 m³

Tabela de Pavimentação

Base Crç.	Descrição	Tipo de Piso	Área
11.001.0006-B	Calçada de concreto moldada in loco		240 m²
09.001.0100-CA	Grama sintética tipo europeia em rolo		375 m²
09.002.0032-AA	Grama tipo amendoim em placas		106 m²
11.013.0006-AA	Guia de concreto, moldada in loco		12 m²
06.027.0040-CA	Meio fio de concreto moldado in loco		3 m²
20.092.0001-AA	Pavimentação com areia compactada		27 m²
06.020.0006-AA	Pavimentação com piso intertravado, pré fabricado, em concreto na cor amarelo, espessura 8cm		52 m²
06.020.0006-AA	Pavimentação com piso intertravado, pré fabricado, em concreto na cor grafite, espessura de 8cm		27 m²
06.020.0006-AA	Pavimentação com piso intertravado, pré fabricado, em concreto na cor natural, espessura de 8cm		70 m²
06.020.0006-AA	Pavimentação com piso intertravado, pré fabricado, em concreto na cor vermelha, espessura 8cm		67 m²

	00	JUN/2022	EMISSÃO INICIAL		
	REV	DATA	DESCRIÇÃO	APROVAÇÃO	
			PREFEITURA MUNICIPAL DE NITERÓI EMPRESA MUNICIPAL DE MORADIA, URBANIZAÇÃO E SANEAMENTO - EMUSA		
Etapa de projeto PROJETO BÁSICO			Área/Projeto: PROJETO DE URBANIZAÇÃO PARA A COMUNIDADE DE BONSUCESSO NO BAIRRO PIRATININGA - NITERÓI/RJ		
Disciplina: INTERVENÇÃO URBANA			Título: ÁREA 01 - CAMPO DE FUTEBOL - PLANTA PAGINAÇÃO DE PISO		
Nome da prancha: 0011-DE-RIN-PB-001_002			Autor de projeto: RENAN M.		
Responsável técnico: IGOR PETRA			Escala: Como indicado		
			02 08		

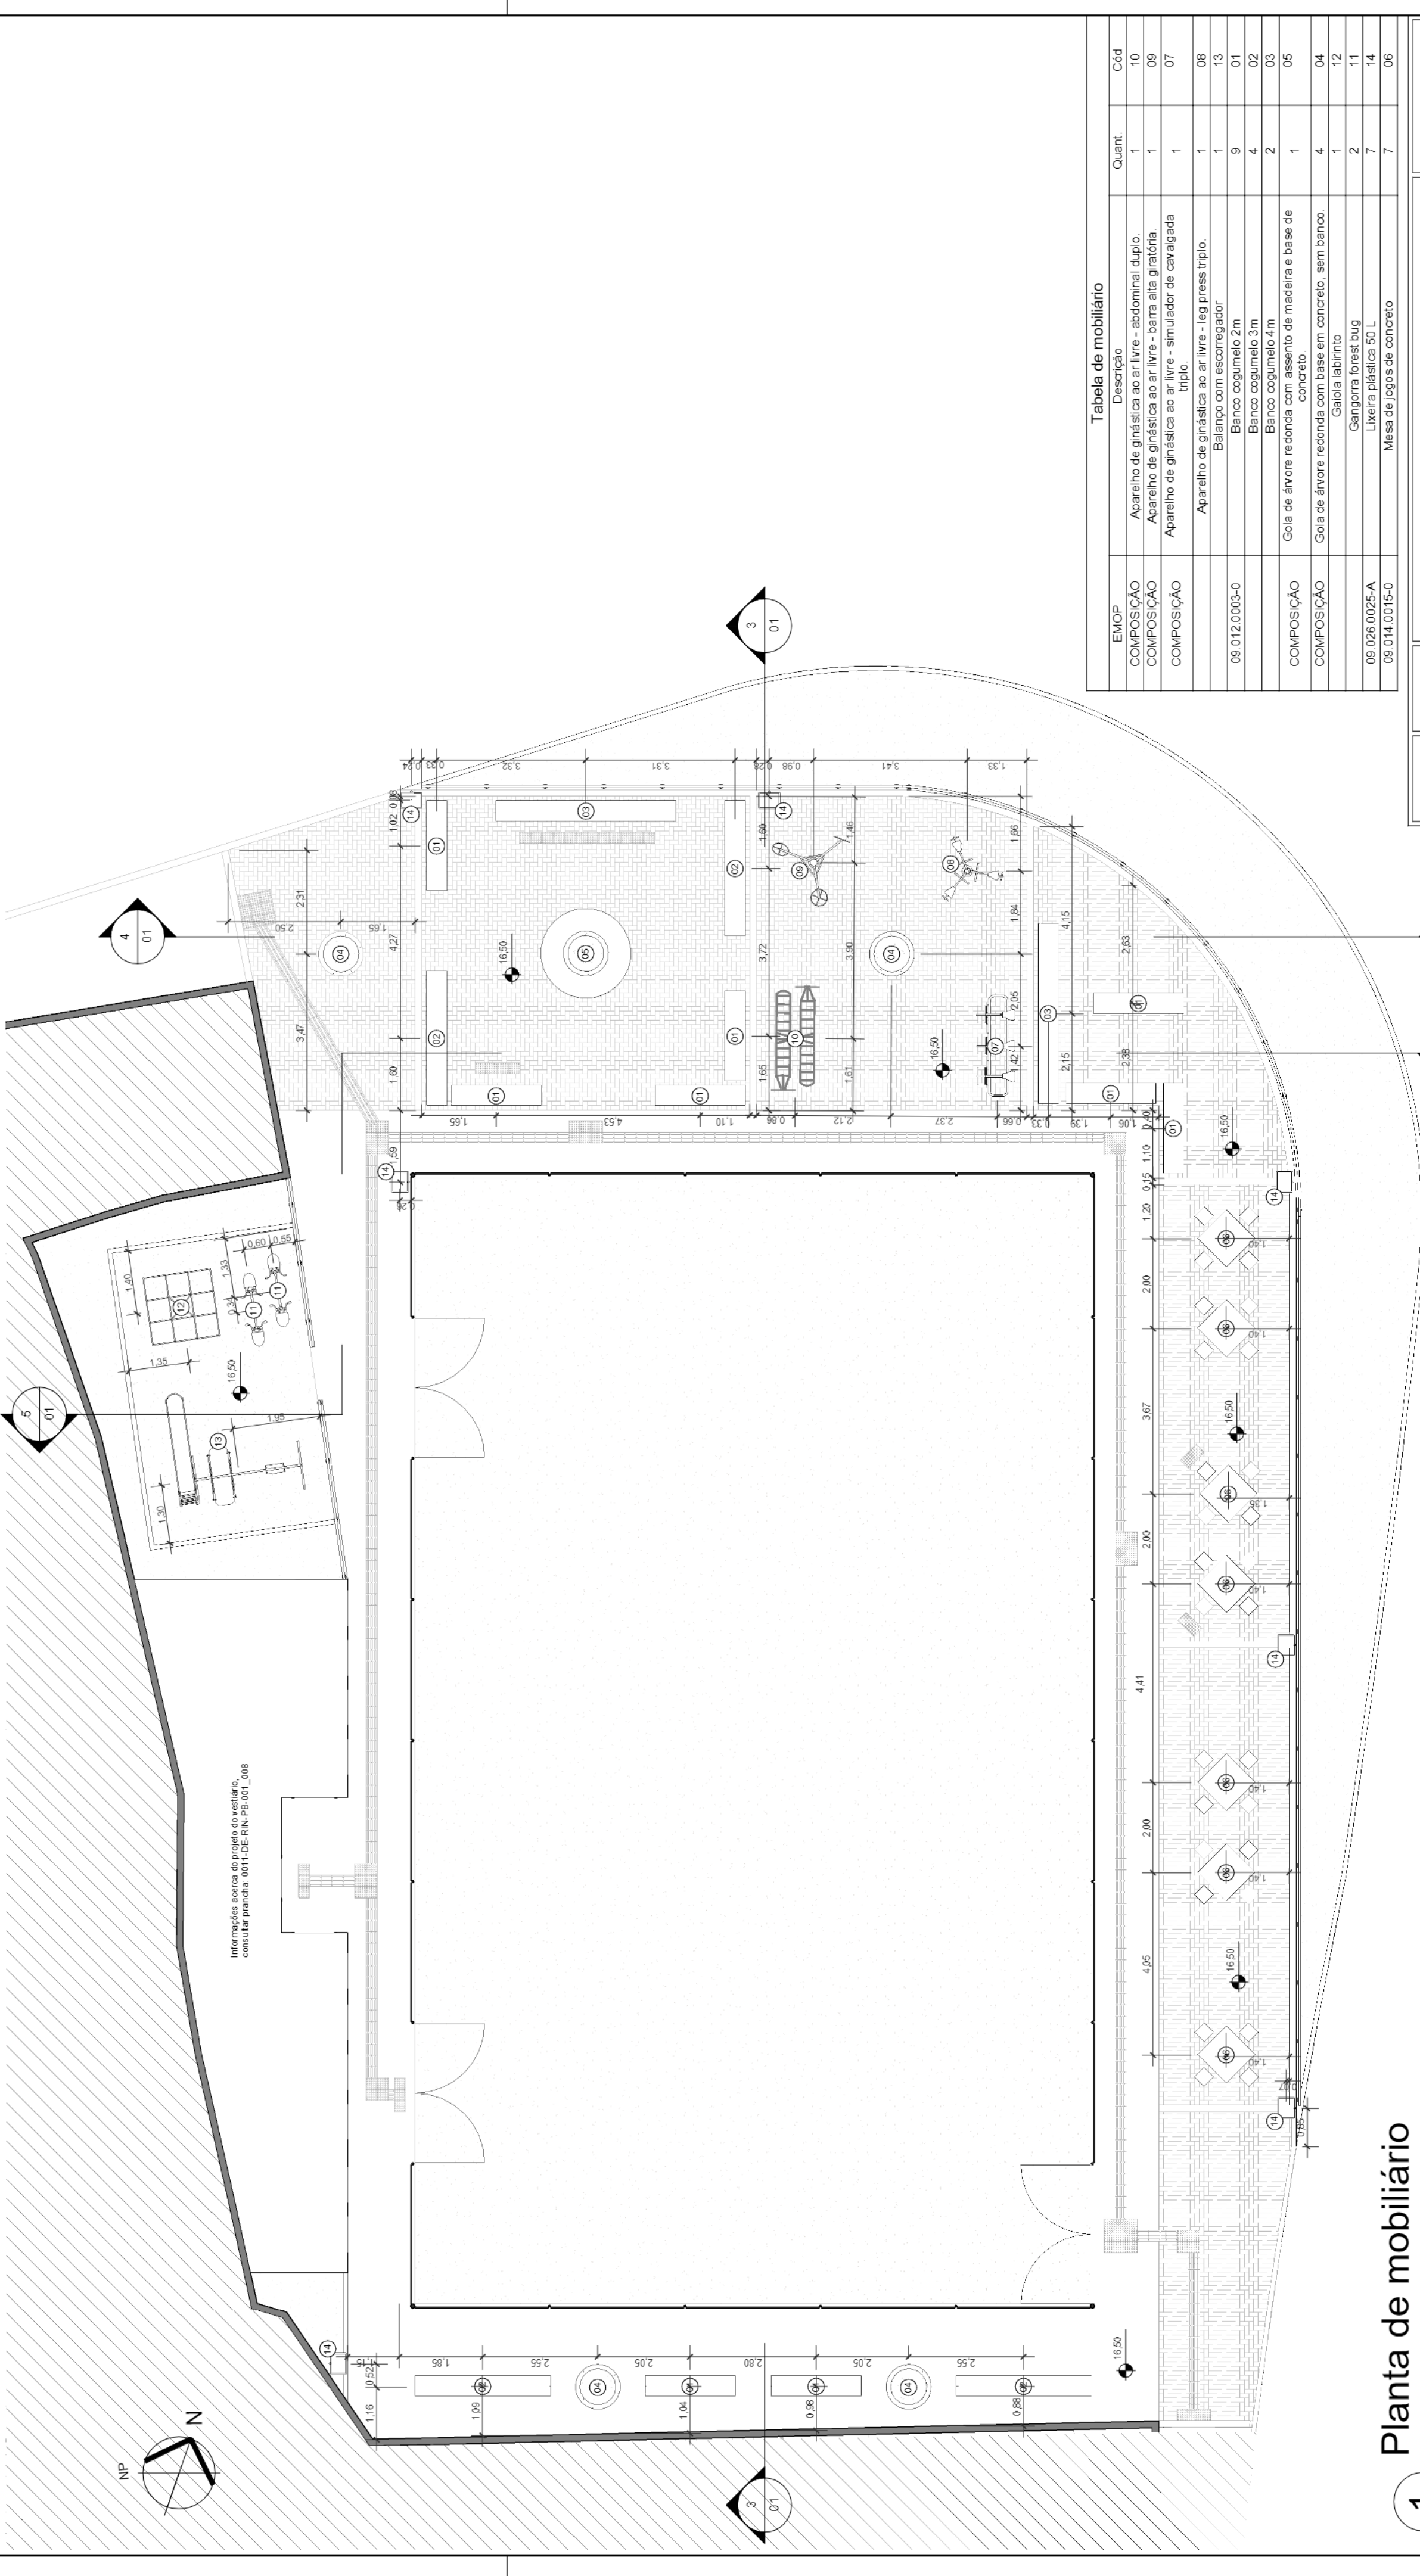


Informações acerca do projeto do ventilador:
Consultar prancha: 0011-DE-RIN-FB-001_008

1 Planta de mobiliário
1 : 100

EMOP	Descrição	Quant.	Cód
COMPOSIÇÃO	Aparelho de ginástica ao ar livre - abdominal duplo.	1	10
COMPOSIÇÃO	Aparelho de ginástica ao ar livre - barra alta giratória.	1	09
COMPOSIÇÃO	Aparelho de ginástica ao ar livre - simulador de cavalgada triplo.	1	07
	Aparelho de ginástica ao ar livre - leg press triplo.	1	08
09.012.0003-0	Balanco com escorregador	1	13
	Banco cogumelo 2m	9	01
	Banco cogumelo 3m	4	02
	Banco cogumelo 4m	2	03
COMPOSIÇÃO	Gola de árvore redonda com assento de madeira e base de concreto.	1	05
COMPOSIÇÃO	Gola de árvore redonda com base em concreto, sem banco.	4	04
	Gaiola labirinto	1	12
	Gargorra forest bug	2	11
09.026.0025-A	Lixeira plástica 50 L	7	14
09.014.0015-0	Mesa de jogos de concreto	7	06

00	JUN/2022	EMISSÃO INICIAL		
REV	DATA	DESCRIÇÃO	APROVAÇÃO	
		PREFEITURA MUNICIPAL DE NITERÓI EMPRESA MUNICIPAL DE MORADIA, URBANIZAÇÃO E SANEAMENTO - EMUSA		
Etapa de projeto: PROJETO BÁSICO		Área/Projeto: PROJETO DE URBANIZAÇÃO PARA A COMUNIDADE DE BONSUCESSO NO BAIRRO PIRATININGA - NITERÓI/RJ		
Disciplina: INTERVENÇÃO URBANA		Título: ÁREA 01 - CAMPO DE FUTEBOL - PLANTA DE MOBILIÁRIO		
Nome da prancha: 0011-DE-RIN-FB-001_004		Autor do projeto: RENAN M.		04 08 0011-MDU-UN-PB-001_R1 Escala: 1 : 100
		Responsável técnico: IGOR PETRA		
		Desenhista: MÁRCIA A.		

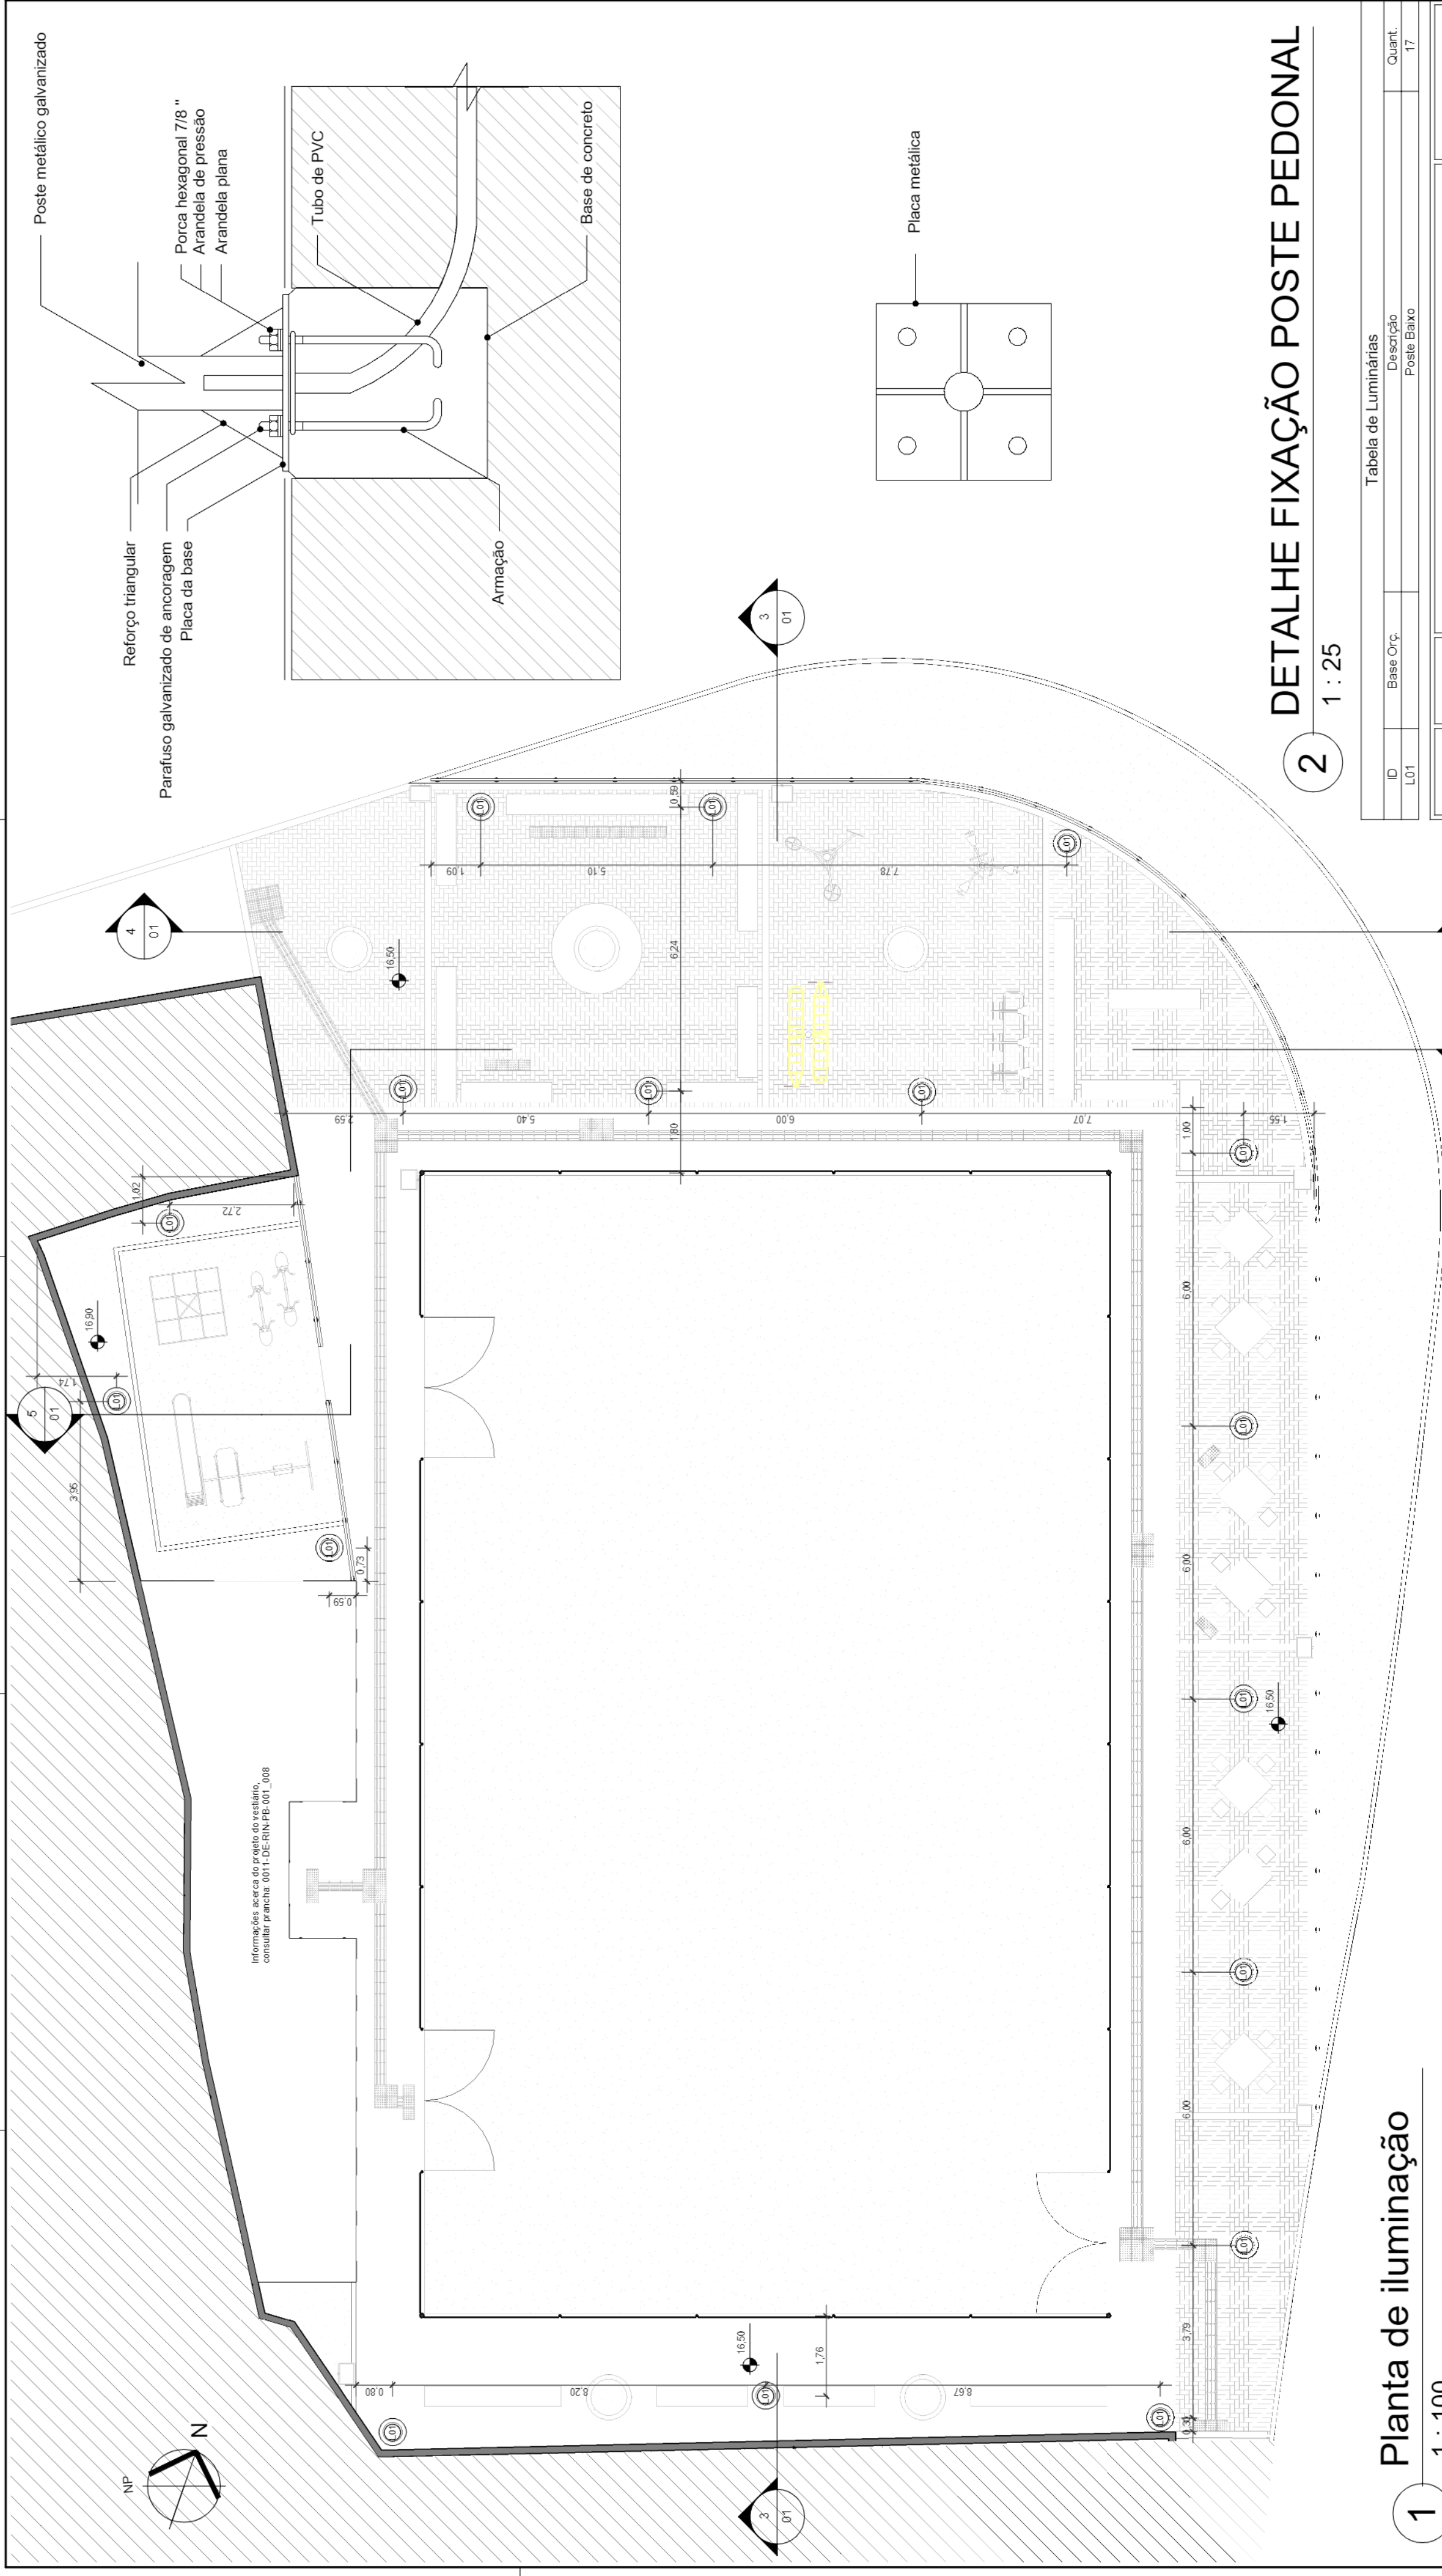

1 1 : 100

2 1 : 25

Tabela de Luminárias		
ID	Base C/c	Quant.
L01	Poste Baixo	17


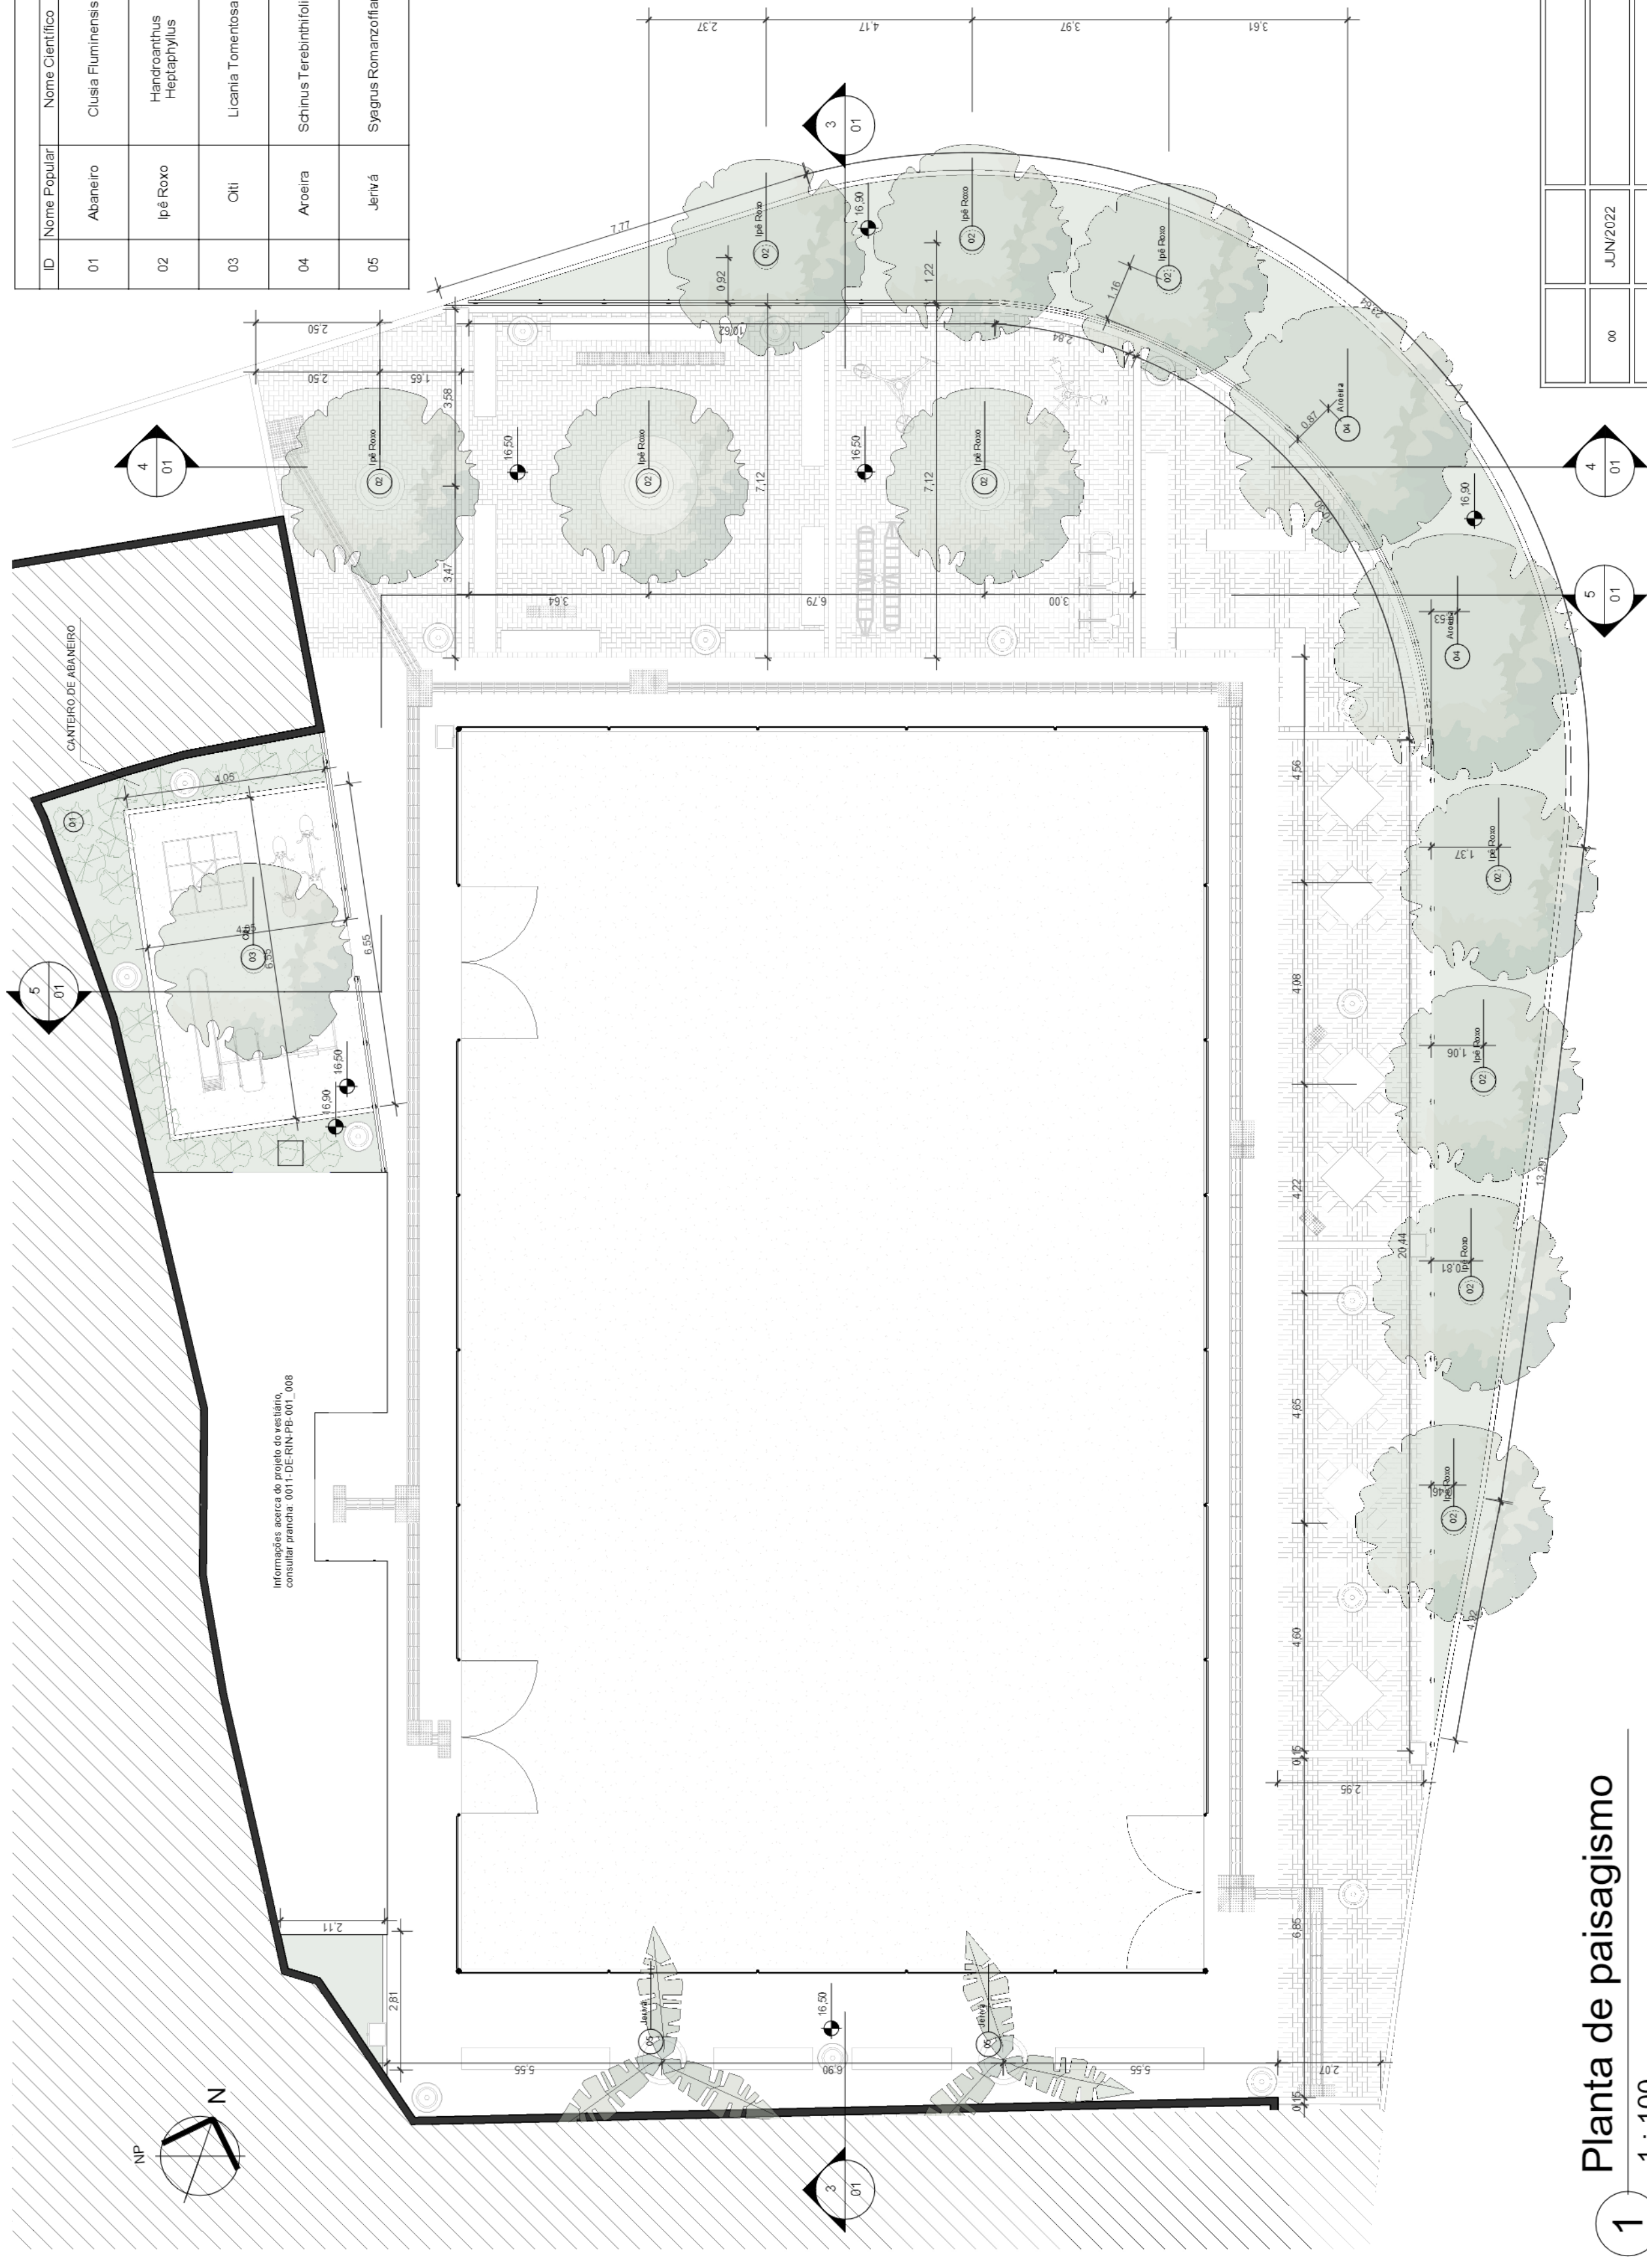
00	JUN/2022	EMISSÃO INICIAL	
REV	DATA	DESCRIÇÃO	APROVAÇÃO
 ConsPetro TGI <small>CONSTRUTORES E SERVIÇOS</small>			
PREFEITURA MUNICIPAL DE NITERÓI <small>EMPRESA MUNICIPAL DE MORADIA, URBANIZAÇÃO E SANEAMENTO - EMUSA</small>			
<small>Área/Projeto:</small> PROJETO DE URBANIZAÇÃO PARA A COMUNIDADE DE BONSUCESSO NO BAIRRO PIRATININGA - NITERÓI/RJ			
<small>Etapa de projeto:</small> PROJETO BÁSICO		<small>Título:</small> ÁREA 01 - CAMPO DE FUTEBOL - PLANTA DE ILUMINAÇÃO	
<small>Disciplina:</small> INTERVENÇÃO URBANA		<small>Responsável técnico:</small> IGOR PETRA	
<small>Nome da prancha:</small> 0011-DE-RIN-PB-001_006		<small>Autor de projeto:</small> RENAN M.	
		<small>Desenhista:</small> MÁRCIA A.	
		<small>Escala:</small> 06 08	
		<small>Como indicado:</small> 0011-MD-UN-PB-001_R1	

Tabela de Vegetação

ID	Nome Popular	Nome Científico	Espécie	Copa (m)	Altura (m)	Quant.	Imagem
01	Abacariço	Clusia Fluminensis	Abustiva Nativa	-	1,5m a 4m	17	
02	Ipê Roxo	Handroanthus Heptaphyllus	Abórea Nativa	13m	8m a 12m	10	
03	Oiti	Licania Tomentosa	Abórea Nativa	6m	8m a 15m	1	
04	Arceira	Schinus Terebinthifolius	Abórea Nativa	8m	8m	2	
05	Jerivá	Syegnus Romanzoffiana	Abórea Nativa	4,5m	9m a 12m	2	




Informações acerca do projeto de paisagem, consultar prancha 0011-DE-RN-PB-001_008

1 Planta de paisagem
1 : 100

00	JUN/2022	EMISSÃO INICIAL	
REV	DATA	DESCRIÇÃO	APROVAÇÃO
		PREFEITURA MUNICIPAL DE NITERÓI EMPRESA MUNICIPAL DE MORADIA, URBANIZAÇÃO E SANEAMENTO - EMUSA Área/Projeto: PROJETO DE URBANIZAÇÃO PARA A COMUNIDADE DE BONSUCESSO NO BAIRRO PIRATINGA - NITERÓI/RJ	
Etapa de projeto: PROJETO BÁSICO		Título: ÁREA 01 - CAMPO DE FUTEBOL - PLANTA DE PAISAGISMO	
Disciplina: INTERVENÇÃO URBANA		Autor do projeto: RENAN M.	
Nome da prancha: 0011-DE-RN-PB-001_007		Responsável técnico: IGOR PETRA	
		Escala: 1 : 100	




07 | 08

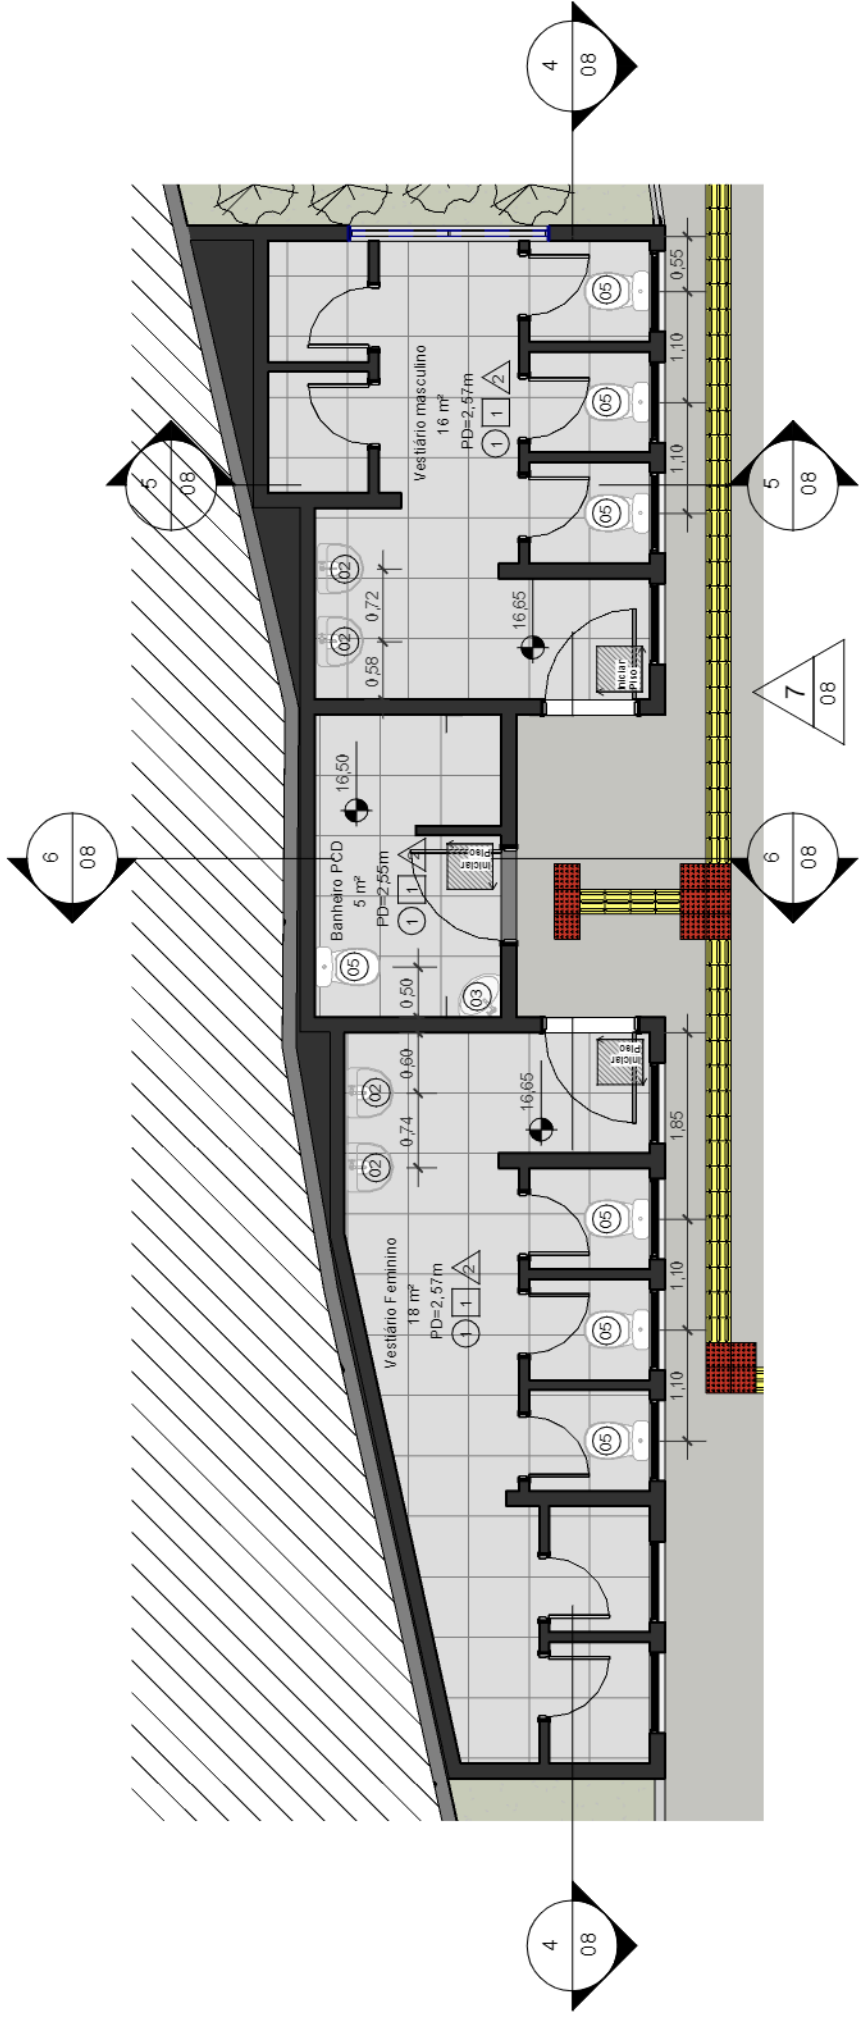


1 Planta de layout e paginação de piso

1 : 75

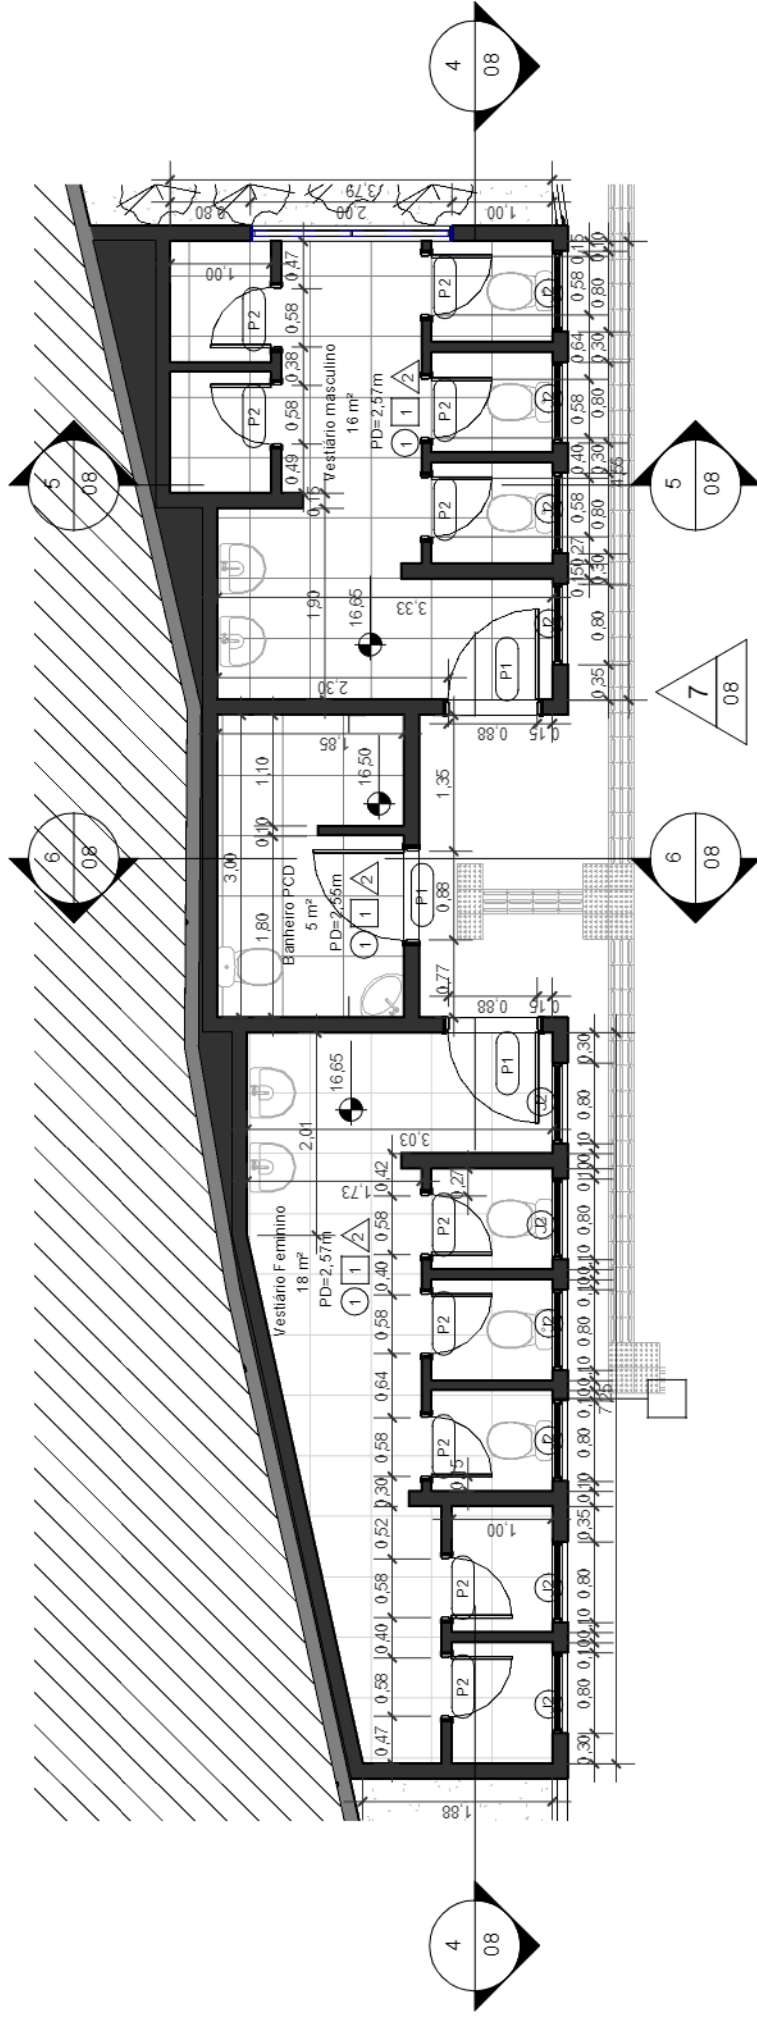


2 Planta baixa técnica

1 : 75

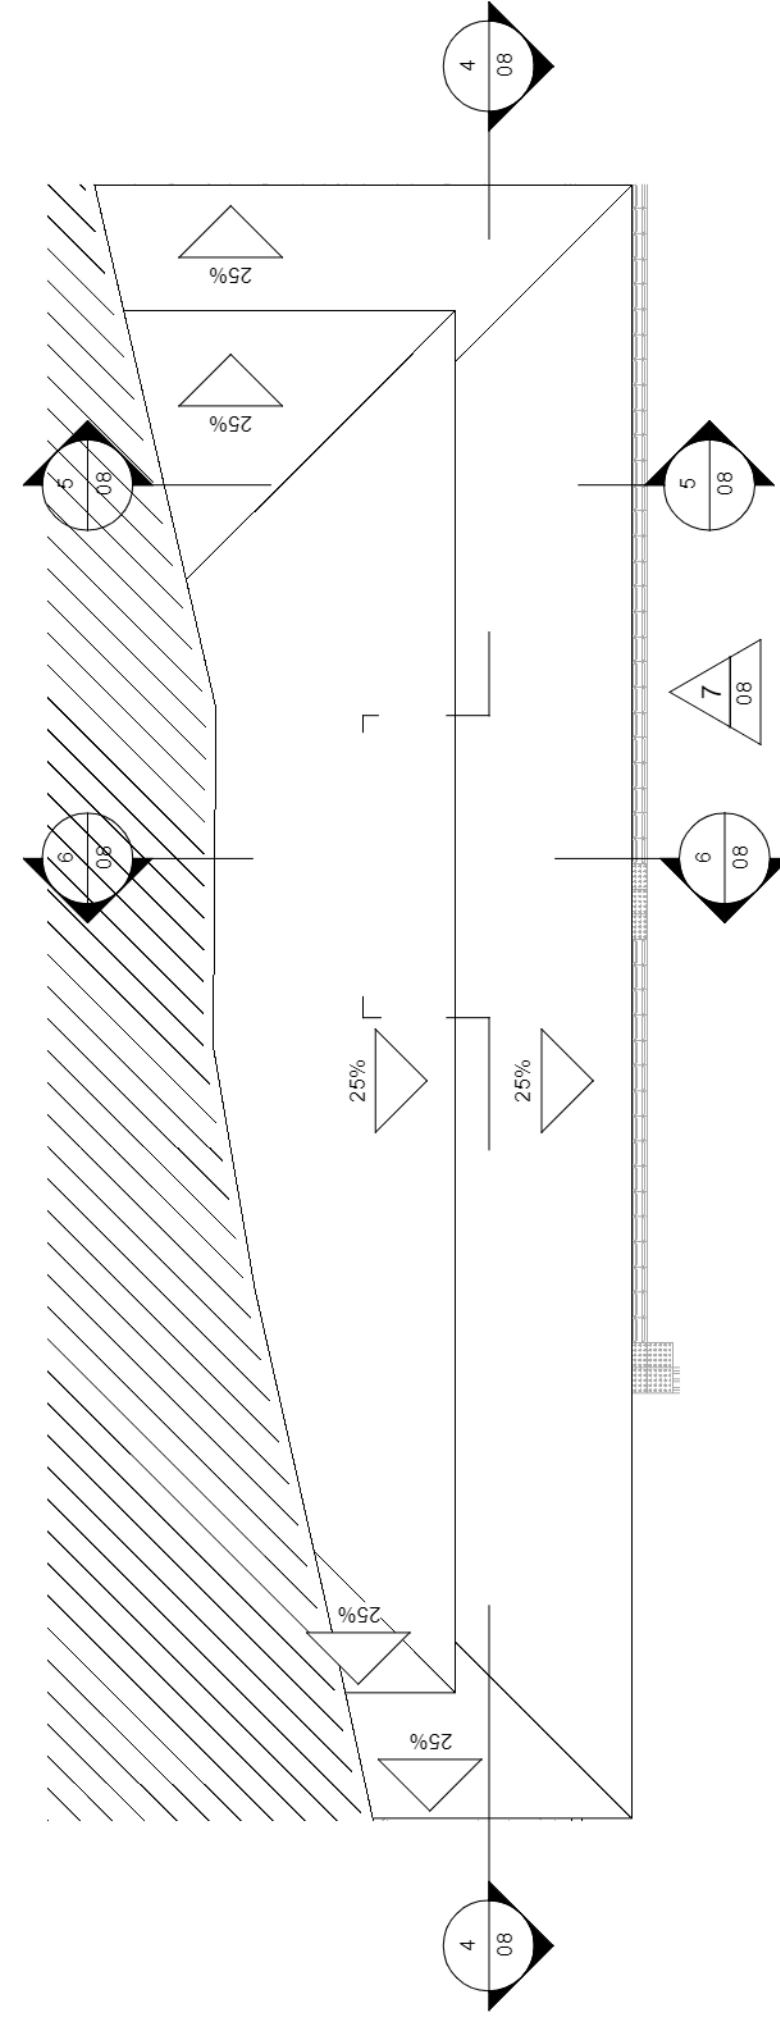


3 Planta de cobertura

1 : 75

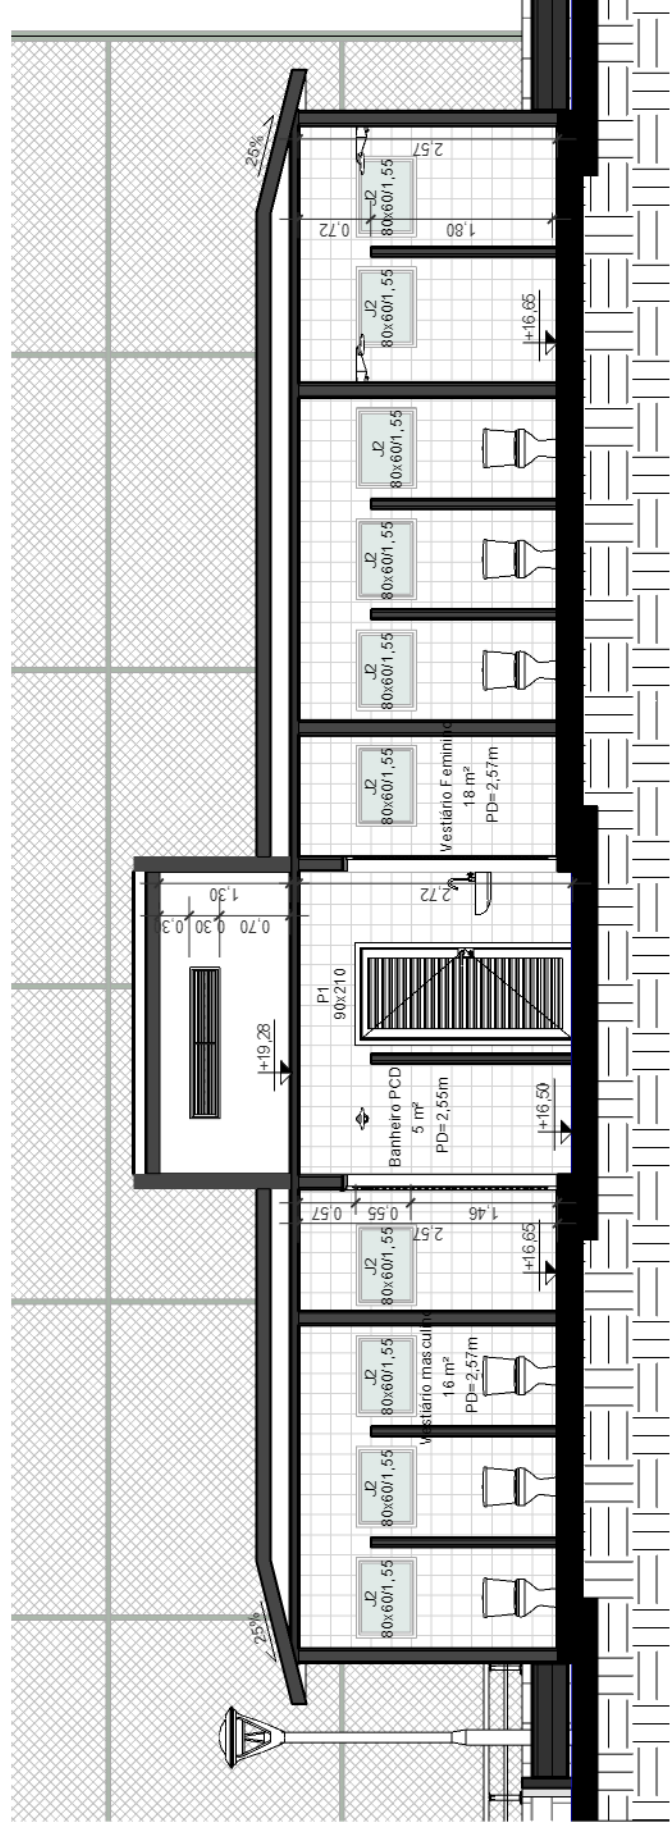


4 Corte longitudinal

1 : 75

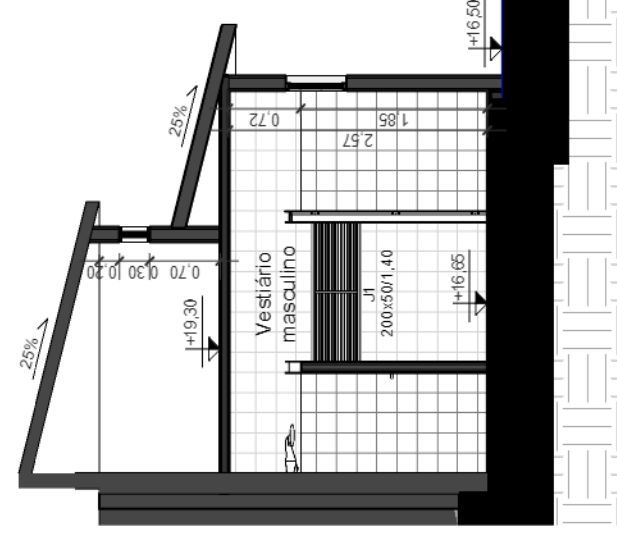


5 Corte transversal A

1 : 75

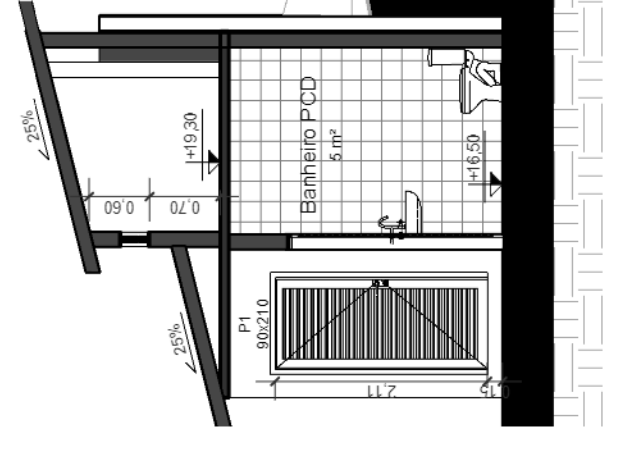

6 Corte transversal B

1 : 75

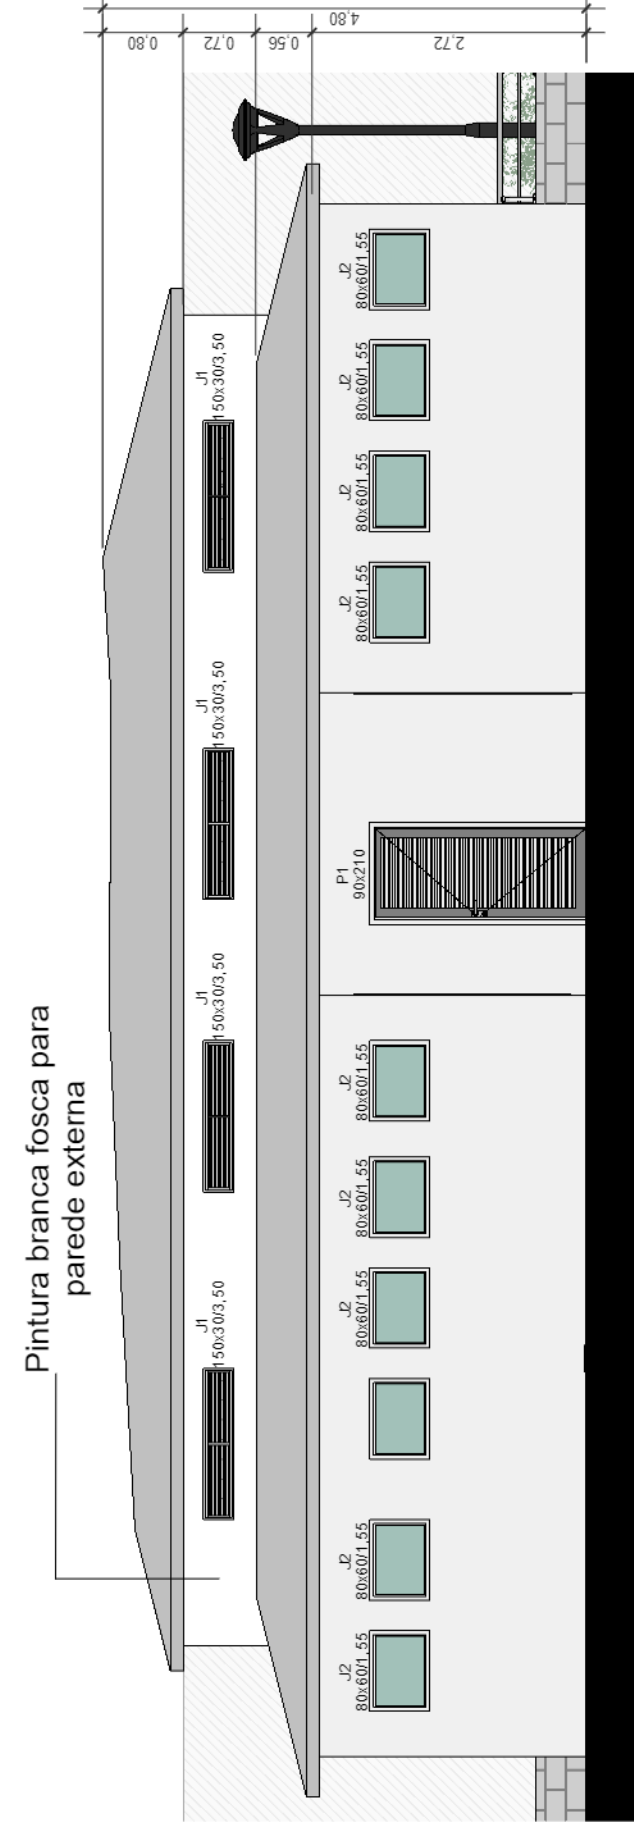

7 Elevação frontal

1 : 75

ID	Base Orc.	Descrição	Altura	Largura	Quant.
P1		Porta de abrir de alumínio 0,90 x 2,10m	2,10	0,90	3
P2		Porta de abrir de alumínio 0,90 x 2,10m	2,10	0,90	10
P3	14.002.0084-0	Portão aluminado, 2 folhas - 7 m	2,27	3,08	3

ID	Base Orc.	Descrição	Altura	Largura	Quant.
J1		Janela de alumínio max im ar	0,60	0,80	10
J2		Veneziana de alumínio 2,00 x 0,50m			5

Base Orc.	Descrição	Tipo de Piso	Área
13.331.0016-A	Porcelanato 60x60cm		41,1 m²

ID	Base Orc.	Descrição	Quant.
D1		DUCHA ADVANCED ELETRÔNICA 1,27V - LORENZETTI (OU SIMILAR)	5
D2		Lavatório de Cobrança Branco, Dica (ou similar)	4
D3		Lavatório de canto, Dica (ou similar)	4
D4		Tomada de mesa	5
D5		Beca sanitária com caixa acoplada	7

ID	Base Orc.	Descrição	Área	Volume
O2		Alvenaria de tijolo furado 15cm	143 m²	14,26 m³
O3		Parede em drywall com Revestimento cerâmico 20cm x 20cm	49 m²	0,12 m³
O2		Parede em alvenaria de tijolo furado com Revestimento cerâmico 20cm x 20cm	170 m²	0,43 m³
O3		Gesso acartonado tipo RU	25 m²	1,23 m³
O2		Parede em alvenaria de tijolo furado com acabamento em pintura branca fosca para área externa	115 m²	0,29 m³

REV	DATA	EMISSÃO INICIAL	APROVAÇÃO
00	JUN/2022		

CONSPETRA TGI	PREFEITURA MUNICIPAL DE NITERÓI
CONSTRUTORES E SERVIÇOS	EMPRESA MUNICIPAL DE MORADIA, URBANIZAÇÃO E SANEAMENTO - EMUSA

Nome da planta	Autor do projeto	Responsável técnico
001-DE-RIN-PB-001_008 <td>RENAN M. <td>IGOR PETRA </td></td>	RENAN M. <td>IGOR PETRA </td>	IGOR PETRA

Nome da obra	Orientadora
001-DE-RIN-PB-001_008	MARIA A.

Etapa de projeto	Projeto	Área
PROJETO BÁSICO	ÁREA 01 - CAMPO DE FUTEBOL - ARQUITETURA VESTIÁRIO	

Disciplina	Projeto
INTERVENÇÃO URBANA	PROJETO DE URBANIZAÇÃO PARA A COMUNIDADE DE BONSUCESSO NO BAIRRO PIRATINGA - NITERÓI/RJ

Revista	Edição
08	08

Projeto	Revista
001-MD-LIN-PB-001-R1	08

Escala
1 : 75

