



ALAMBRADO H=4,50m  
MURETA: 55,20m / H=1,50m

RAMPA DE ACESSO  
AO VESTIÁRIO

VESTIÁRIO

ALAMBRADO H=5,60m  
MURETA: 70,00m / H=0,40m

ARQUIBANCADA

GRAMA  
239,65m²

CAMPO DE FUTEBOL  
PISO: PÓ DE PEDRA  
3.826,55m²

ALAMBRADO H= 4,50m  
MURETA 55,20m / H=1,50m

ÁREA DE CONVIVÊNCIA  
PISO: INTERTRAVADO  
50,00m²

CANTEIRO  
7,70m²

PLAYGROUND  
PISO: CIMENTADO  
23,40m²

PLAYGROUND  
PISO: GRAMA SINTÉTICA  
37,85m²

ALAMBRADO H= 5,60m  
MURETA 70,00m / H=0,40m

ACESSO AO CAMPO  
PISO: CIMENTADO

PERGOLADO

ATI  
PISO: CIMENTADO  
106,70m²

CANTEIRO  
16,10m²


BICICLETÁRIO  
PISO: CIMENTADO  
16,70m²


CANTEIRO  
6,45m²

ARQUIBANCADA

CANTEIRO  
9,85m²




RUA AURÉLIO CARDOSO

		Empresa Municipal de Moradia, Urbanização e Saneamento - EMUSA		<b>PREFEITURA MUNICIPAL DE NITERÓI</b>	
PROJETO PARA CONSTRUÇÃO DE CAMPO DE FUTEBOL E VESTIÁRIO NA RUA BISPO D. JOÃO DA MATA, BAIRRO: VIÇOSO JARDIM, NITERÓI					
DESENHO: IMPLANTAÇÃO					
DIRETOR DE OPERAÇÕES: ANTONIO C. LOUROSA DE S. JUNIOR		EXECUÇÃO EM Acad: PRISCILA SANTOS		DATA: FEV/2022	
				FOLHA: <b>01</b>	
				ESCALA: 1/xxx250	

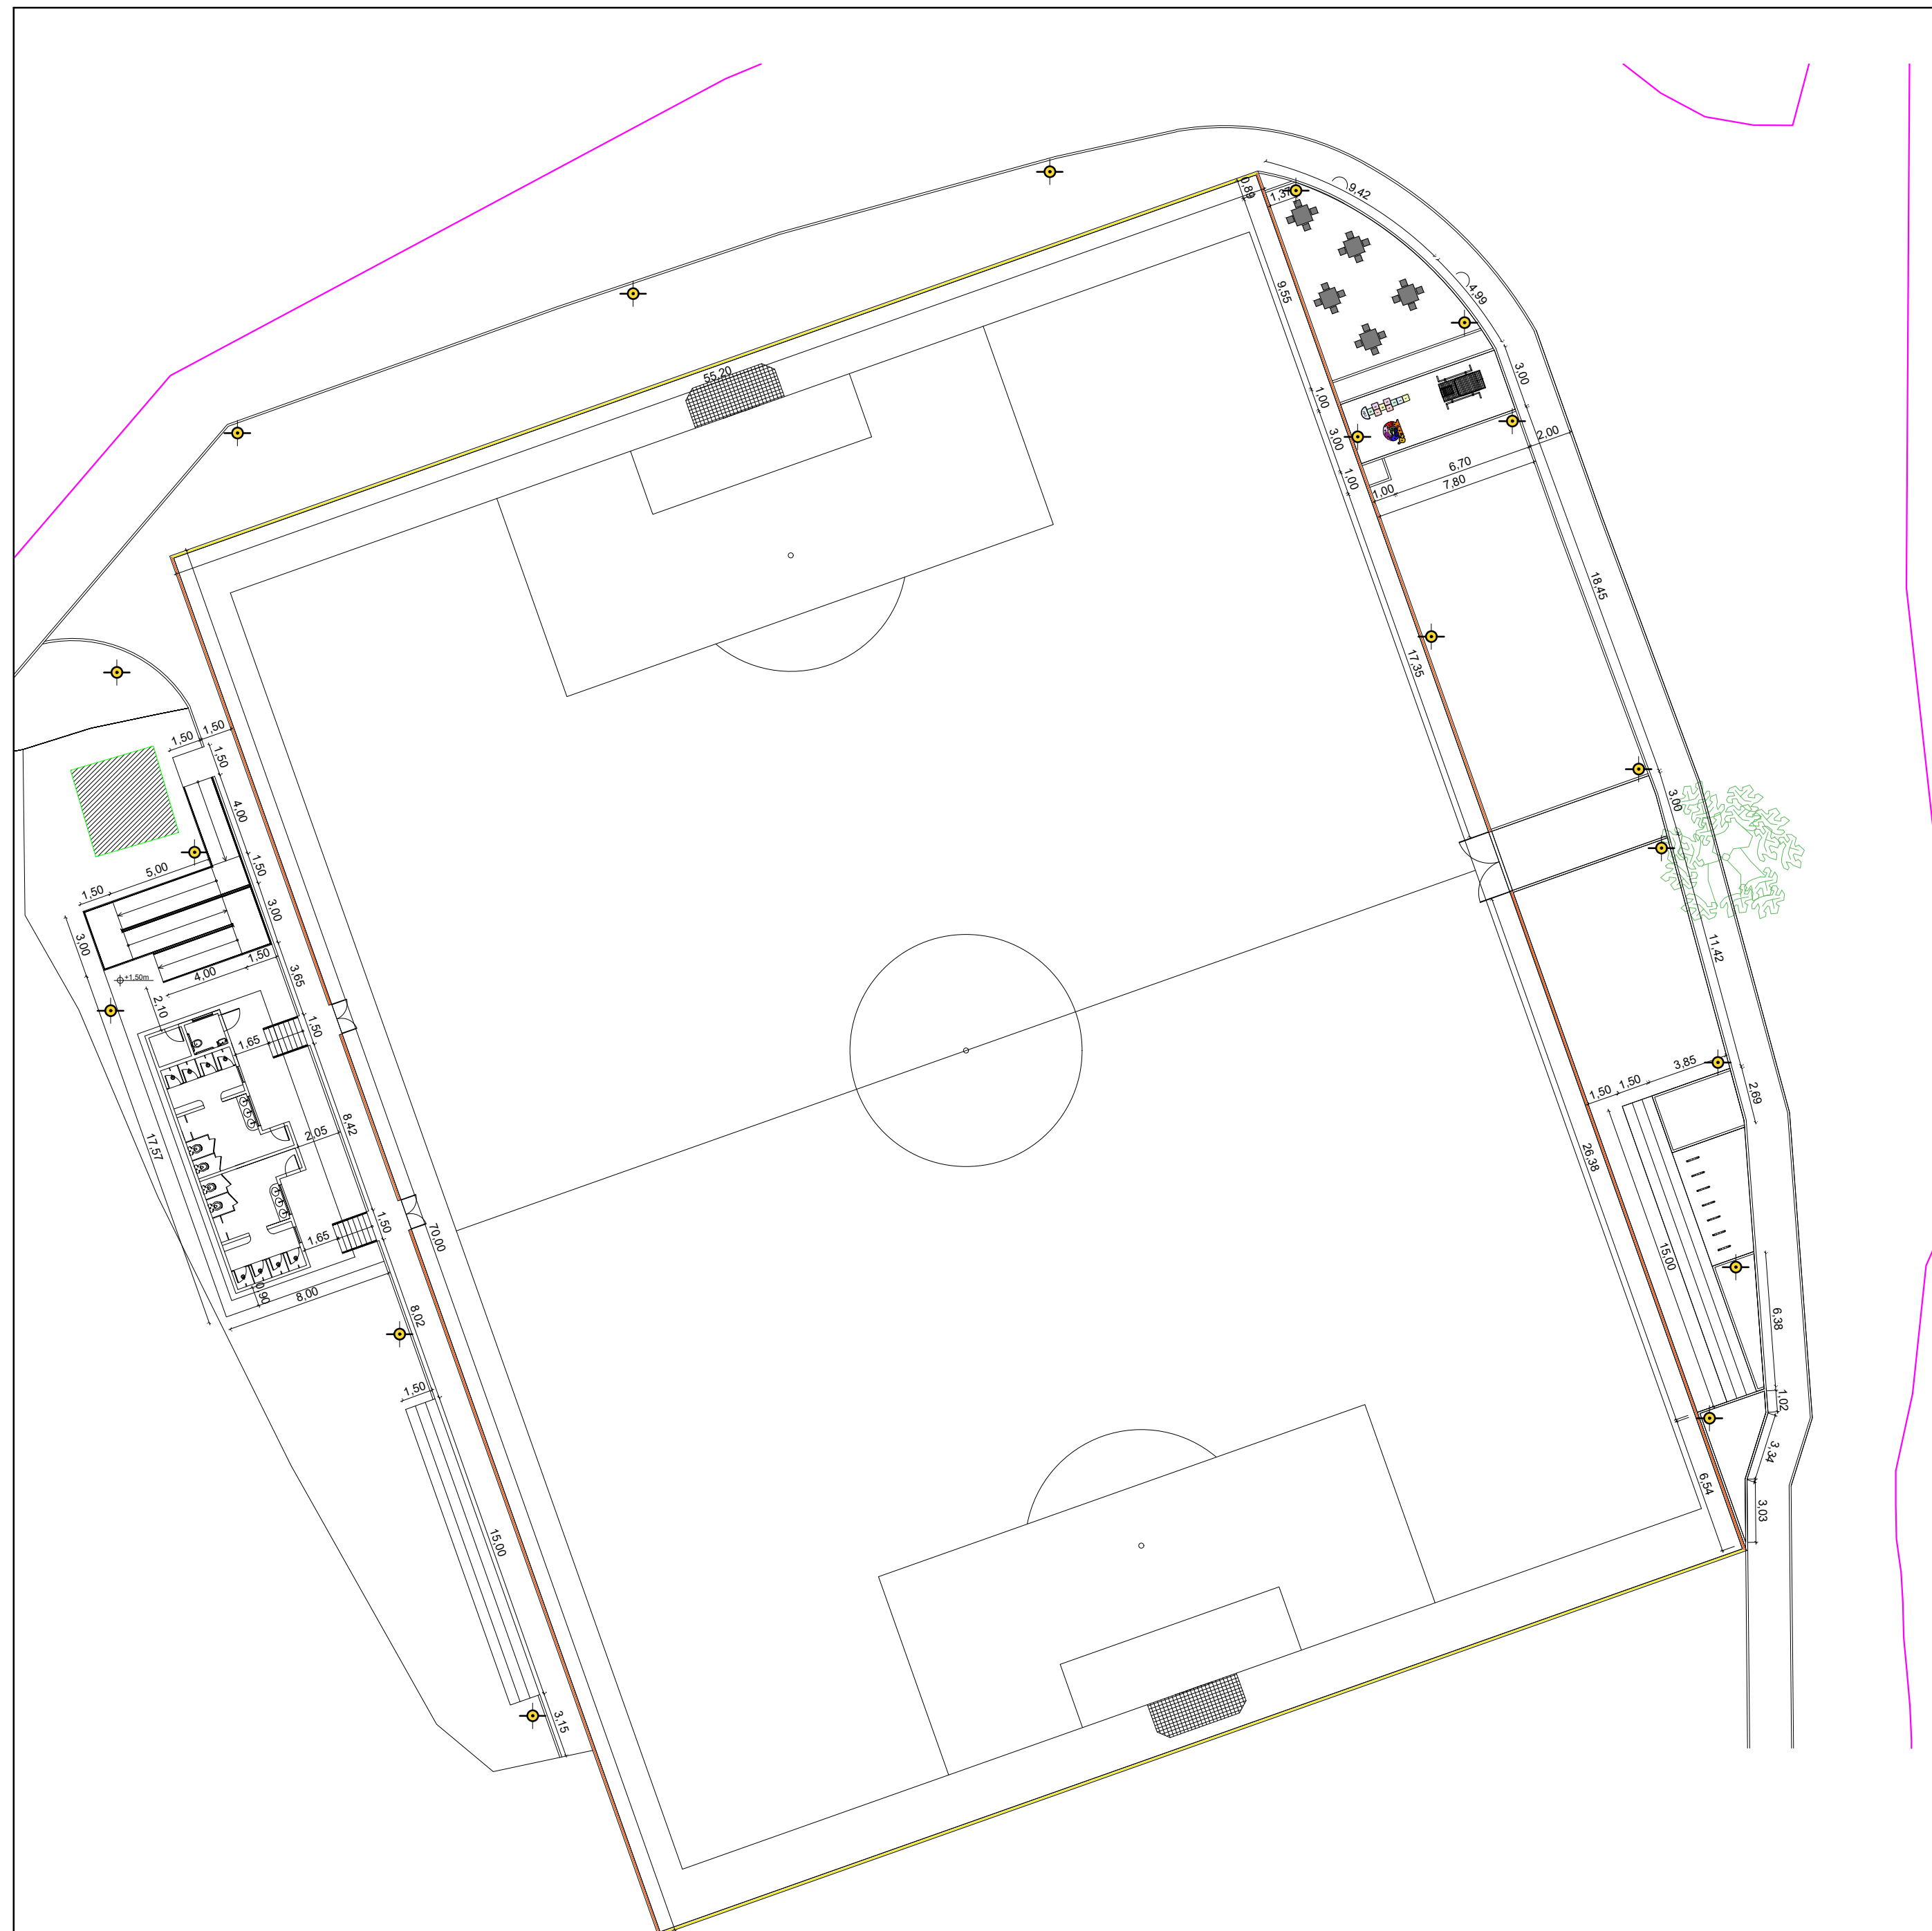





DETALHAMENTO - ESCALA: 1/75

01 - DETALHE PERGOLADO

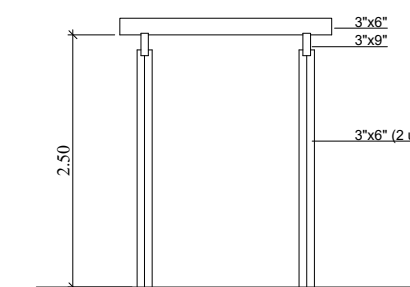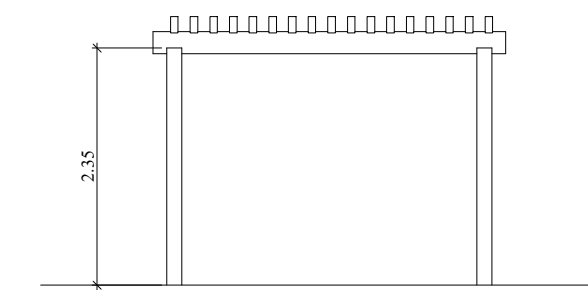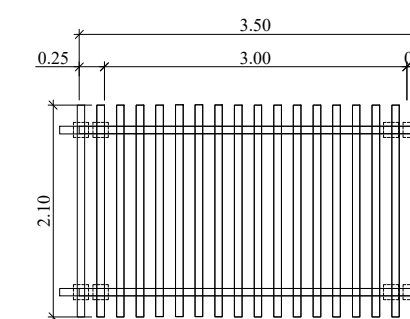


02 - DETALHE ARQUIBANCADA E BICICLETÁRIO

GUARDA-CORPO  
TUBO Ø=2" - FERRO GALVANIZADO  
FIXADO NO PISO

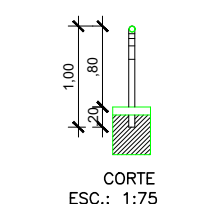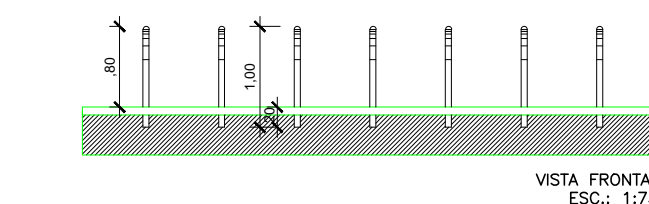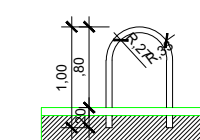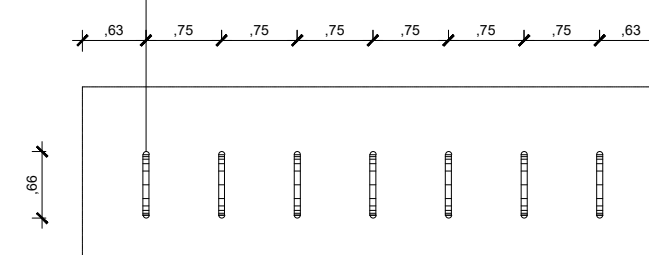

03 - CORTE ESQUEMÁTICO CAMPO DE FUTEBOL

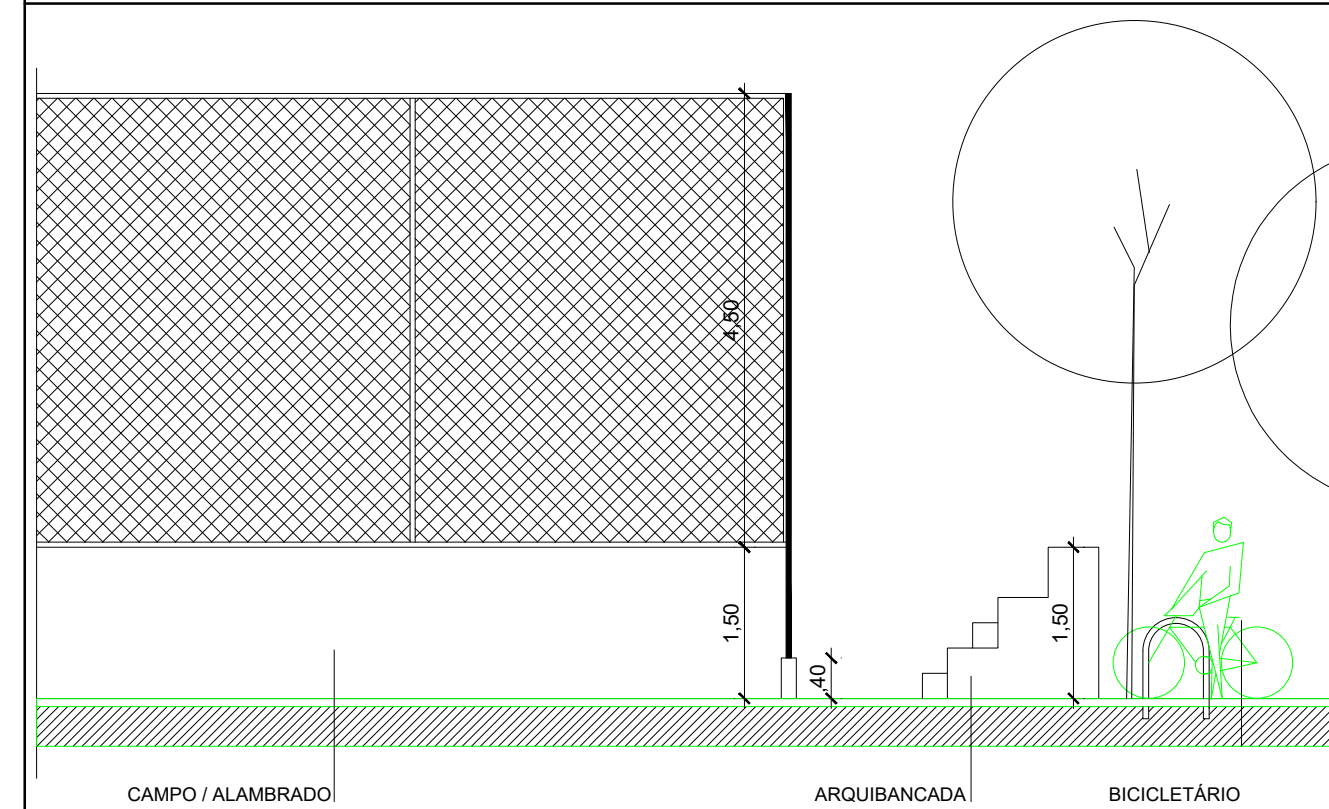

Empresa Municipal de Moradia, Urbanização e Saneamento



PREFEITURA MUNICIPAL DE NITERÓI

PROJETO PARA CONSTRUÇÃO DE CAMPO DE FUTEBOL E VESTIÁRIO NA RUA BISPO D. JOÃO DA MATA, BAIRRO: VIÇOSO JARDIM, NITERÓI

FOLHA:

DESENHO:  
PLANTA BAIXA E DETALHAMENTOS


02

DIRETOR DE OPERAÇÕES:  
ANTONIO C. LOUROSA DE S. JUNIOR


EXECUÇÃO EM Acad:  
PRISCILA SANTOS

DATA:  
FEV/2022


ESCALA:  
1/xxx250

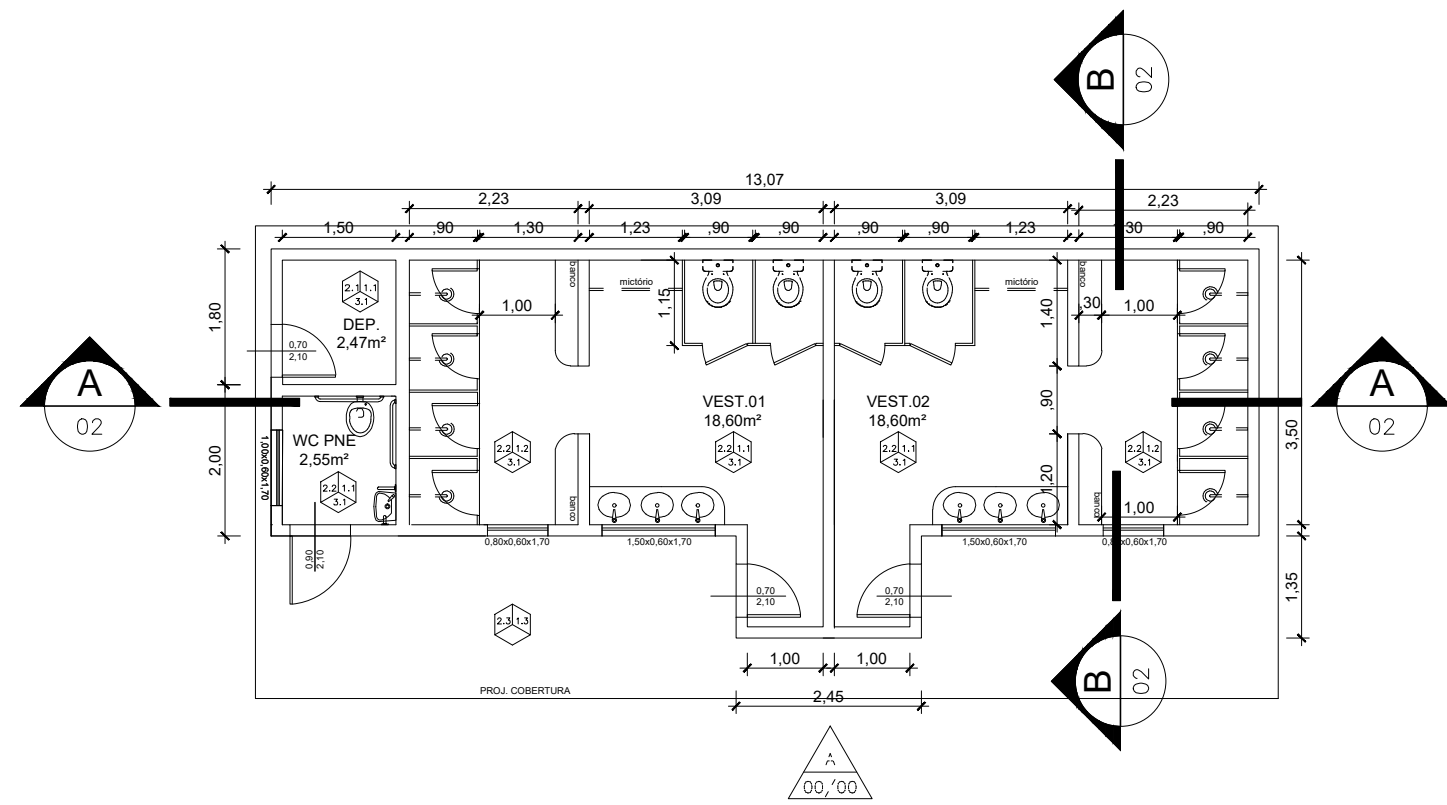


PLANTA BAIXA

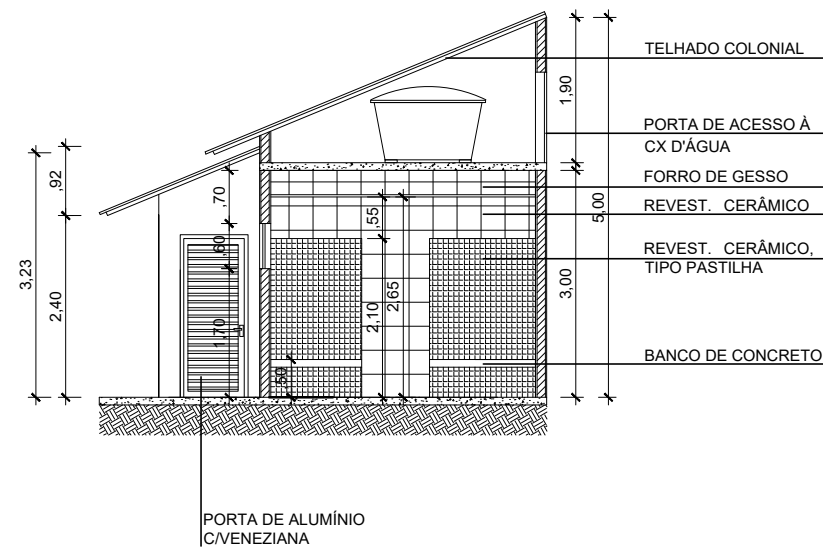


CORTE BB'

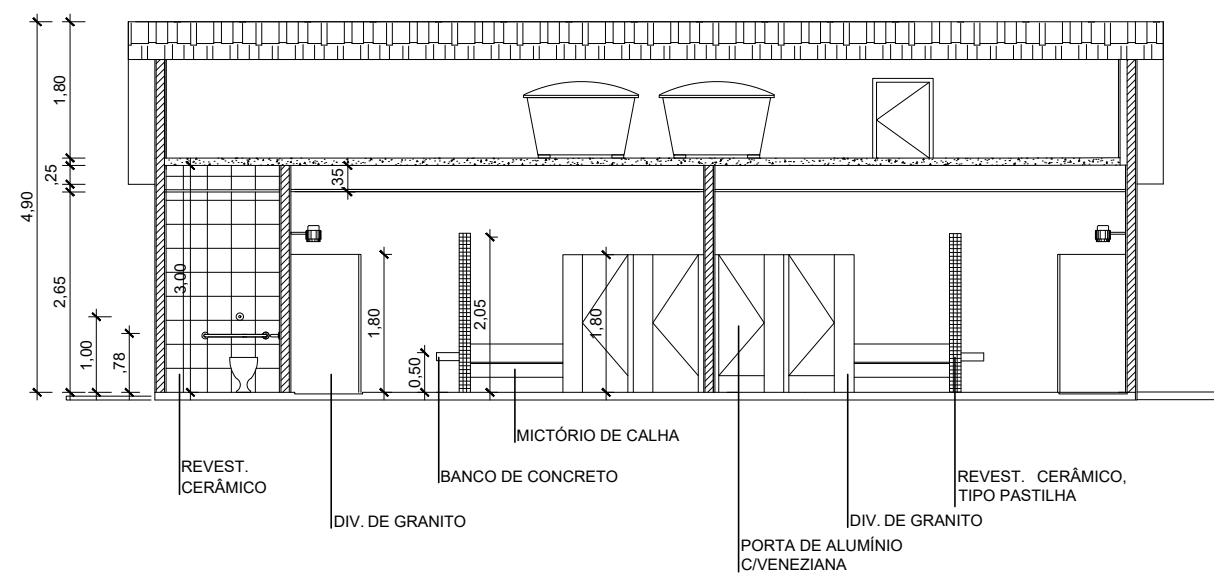

CORTE AA'

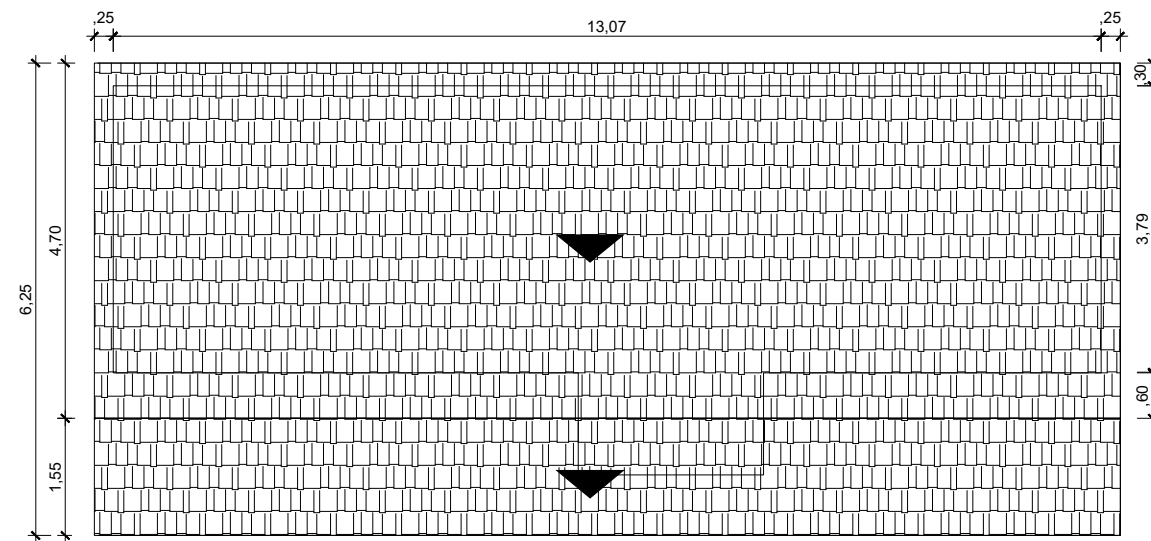

PLANTA DE COBERTURA

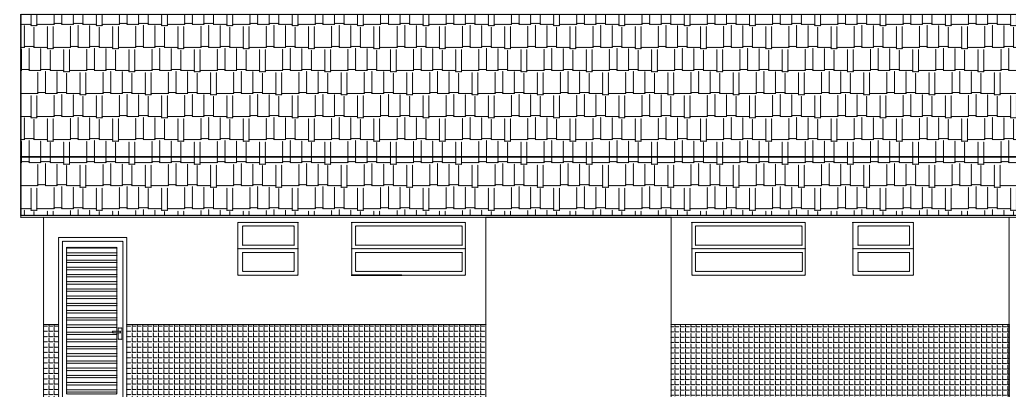

FACHADA

Empresa Municipal de Moradia, Urbanização, Urbanização, Urbanização e Saneamento



PREFEITURA MUNICIPAL DE NITERÓI

PROJETO PARA CONSTRUÇÃO DE CAMPO DE FUTEBOL E VESTIÁRIO NA RUA AURÉLIO CARDOSO, BAIRRO: VIÇOSO JARDIM, NITERÓI

FOLHA:

DESENHO:  
VESTIÁRIO: PLANTA BAIXA, CORTES, PLANTA DE COBERTURA E FACHADA

03

DIRETOR DE OPERAÇÕES:  
ANTONIO C. LOUROSA DE S. JUNIOR

EXECUÇÃO EM Acad:  
PRISCILA SANTOS

DATA:  
FEV/2022

ESCALA:  
1/xxx250

