

HORTO FLORESTAL DO FONSECA



EMPRESA DE INFRAESTRUTURA
E OBRAS DE NITERÓI - ION

PREFEITURA MUNICIPAL DE NITERÓI

REFORMA TOTAL DO CIEP BRIZOLÃO 049 - PROFESSOR ANÍSIO
TEIXEIRA

FOLHA:

01


DESENHO:
PLANTA DESITUAÇÃO

DIRETOR DE OPERAÇÕES:
LEILA FERREIRA FIGUEIREDO


EXECUÇÃO:
FERNANDO CIAMBARELLA

DATA:
FEV/2025

ESCALA:
1/700

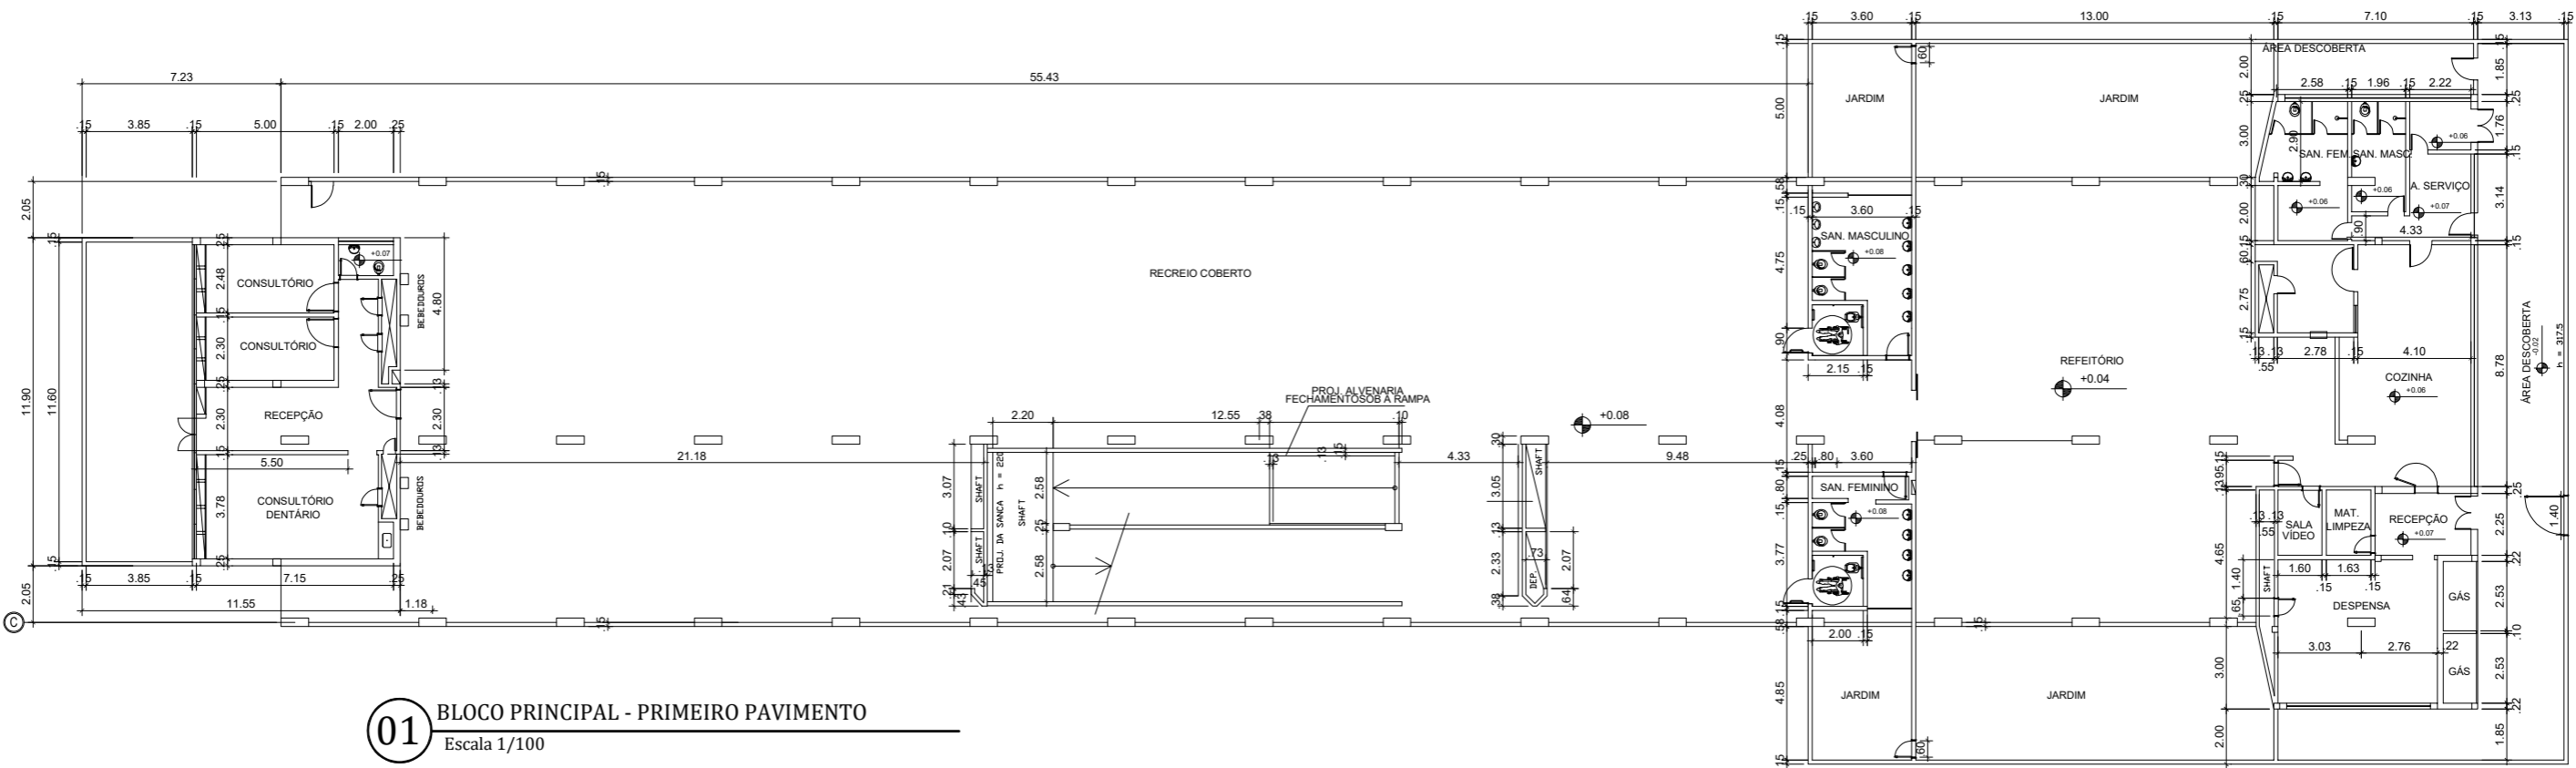

01 BLOCO PRINCIPAL - PRIMEIRO PAVIMENTO
Escala 1/100

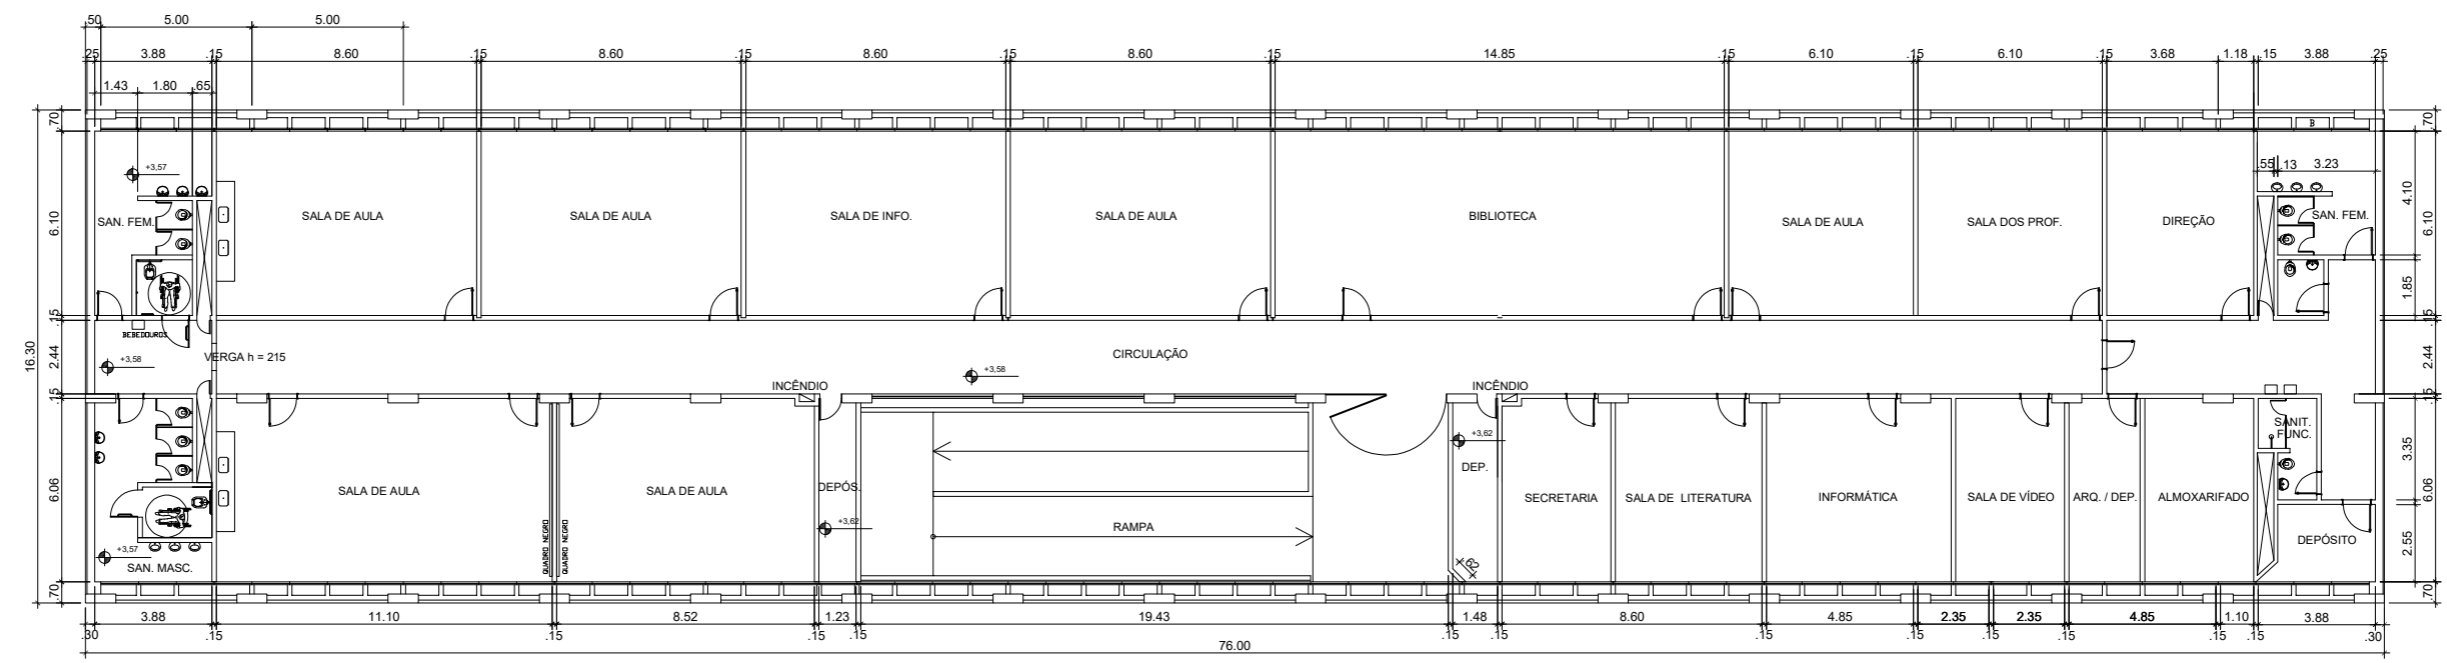

02 BLOCO PRINCIPAL - SEGUNDO PAVIMENTO
Escala 1/250



PREFEITURA DE NITERÓI
EMPRESA DE INFRAESTRUTURA E OBRAS DE NITERÓI - ION

PREFEITURA MUNICIPAL DE NITERÓI

REFORMA TOTAL DO CIEP BRIZOLÃO 049 - PROFESSOR ANÍSIO TEIXEIRA

FOLHA:

02


DESENHO:
PLANTA BAIXA DO BLOCO PRINCIPAL - 1º E 2º PAVIMENTO

DIRETOR DE OPERAÇÕES:
LEILA FERREIRA FIGUEIREDO


EXECUÇÃO:
FERNANDO CIAMBARELLA

DATA:
FEV/2025


ESCALA:
1/250

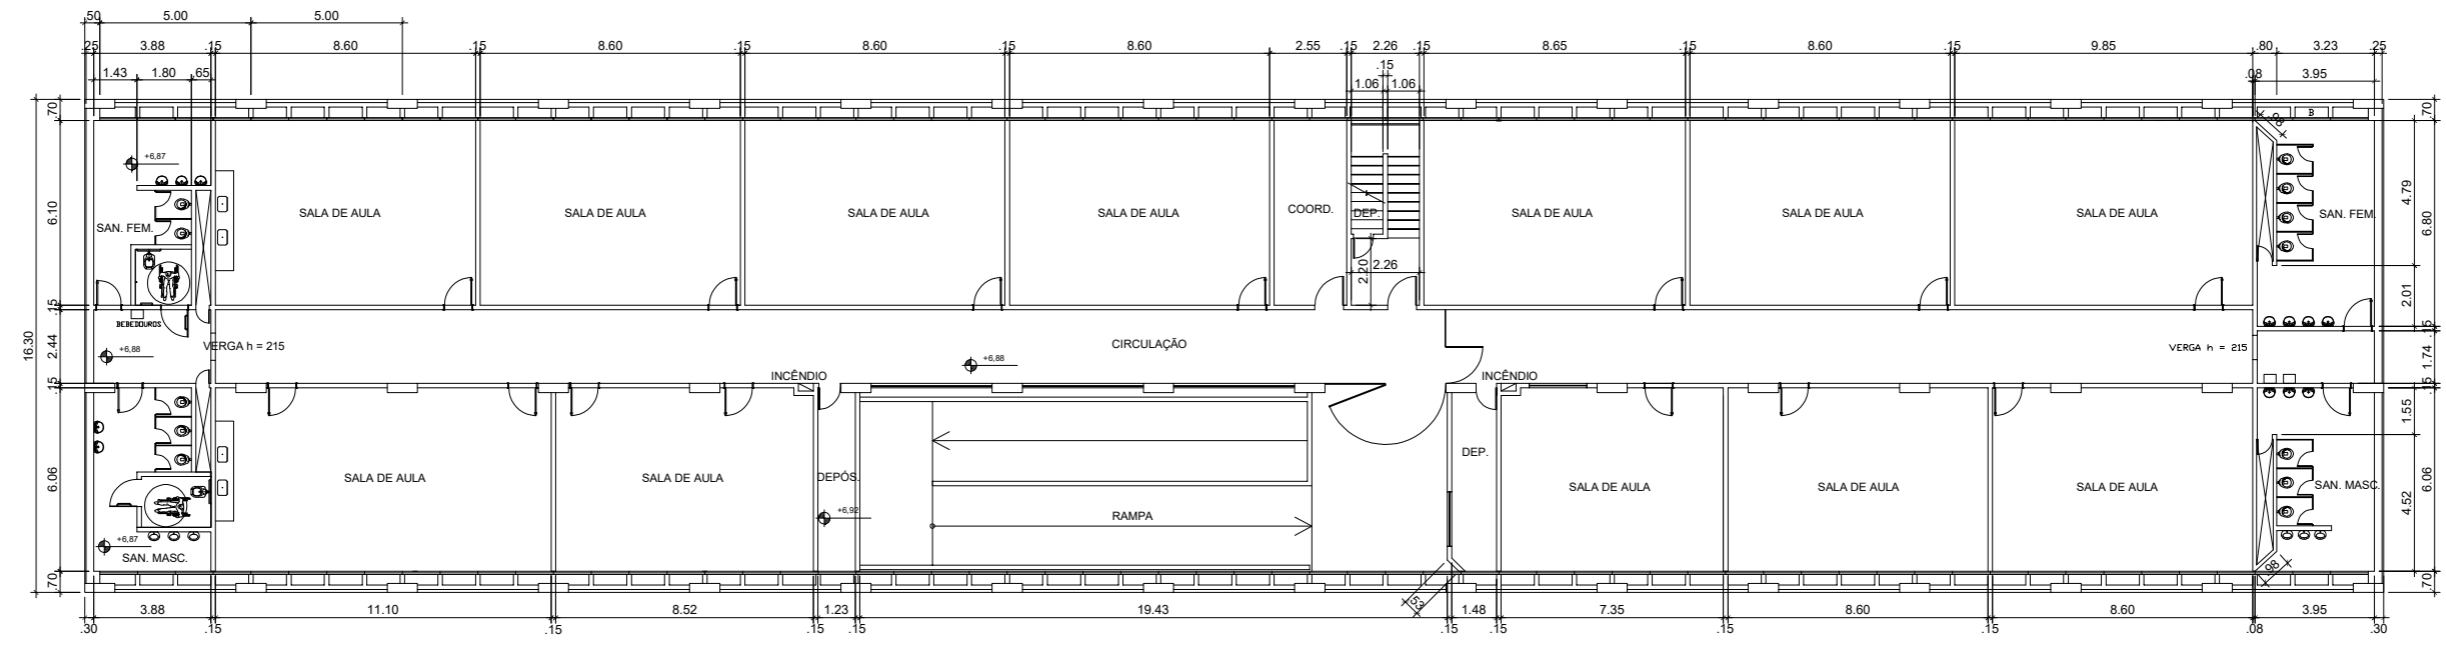


01 BLOCO PRINCIPAL - TERCEIRO PAVIMENTO
 Escala 1/250

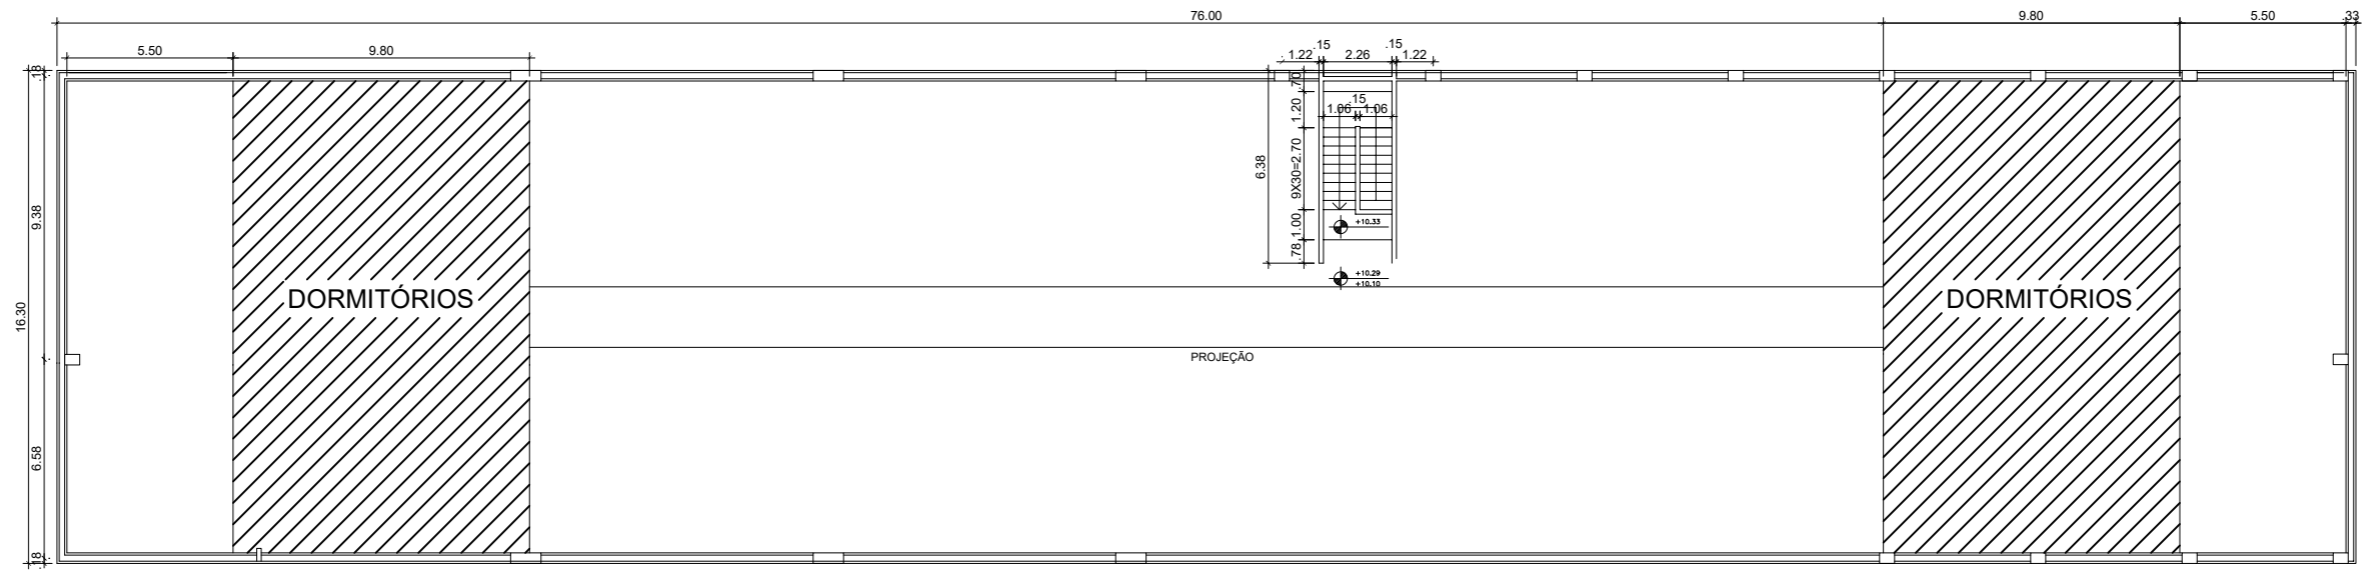


02 BLOCO PRINCIPAL - QUARTO PAVIMENTO
 Escala 1/250


 PREFEITURA DE NITERÓI EMPRESA DE INFRAESTRUTURA E OBRAS DE NITERÓI - ION	PREFEITURA MUNICIPAL DE NITERÓI	
	REFORMA TOTAL DO CIEP BRIZOLÃO 049 - PROFESSOR ANÍSIO TEIXEIRA	
DESENHO: PLANTA BAIXA DO BLOCO PRINCIPAL - 3° E 4° PAVIMENTO		FOLHA: 03
DIRETOR DE OPERAÇÕES: LEILA FERREIRA FIGUEIREDO	EXECUÇÃO: FERNANDO CIAMBARELLA	DATA: FEV/2025 ESCALA: 1/250

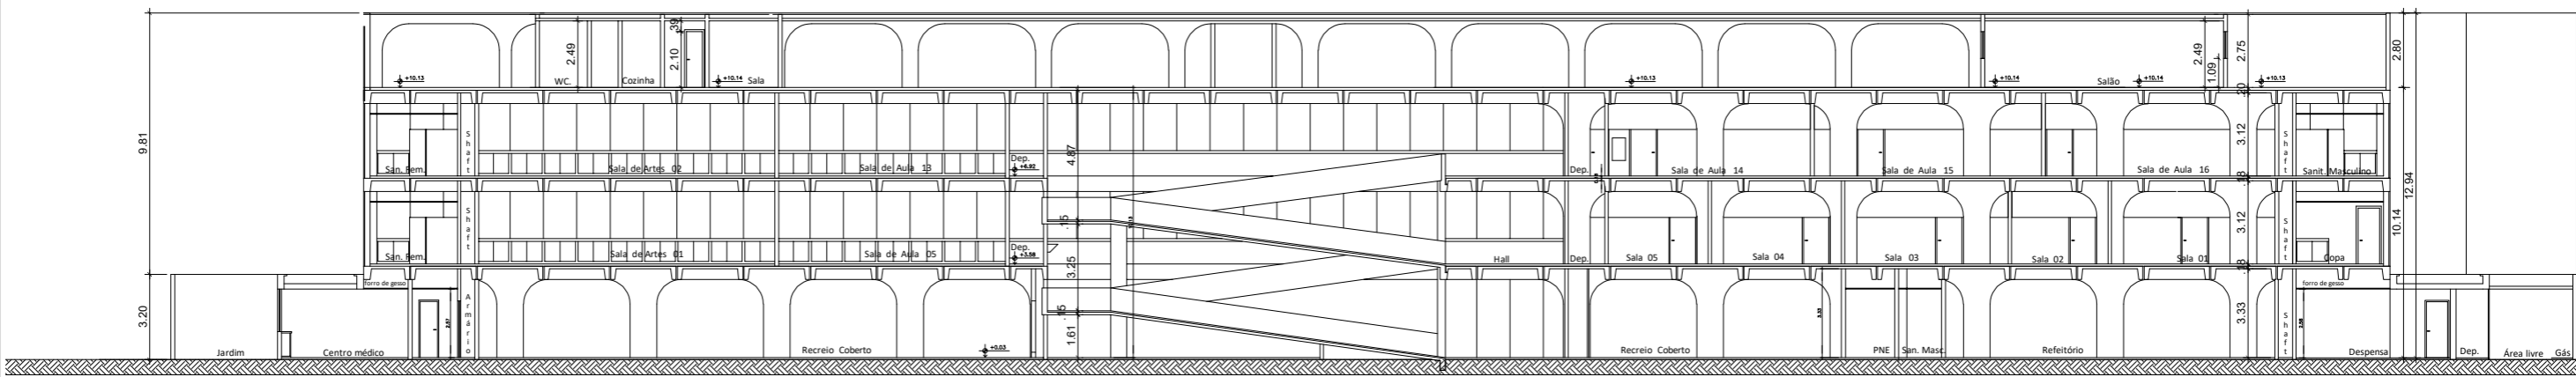


01 CORTE LONGITUDINAL A-A
Escala 1/100

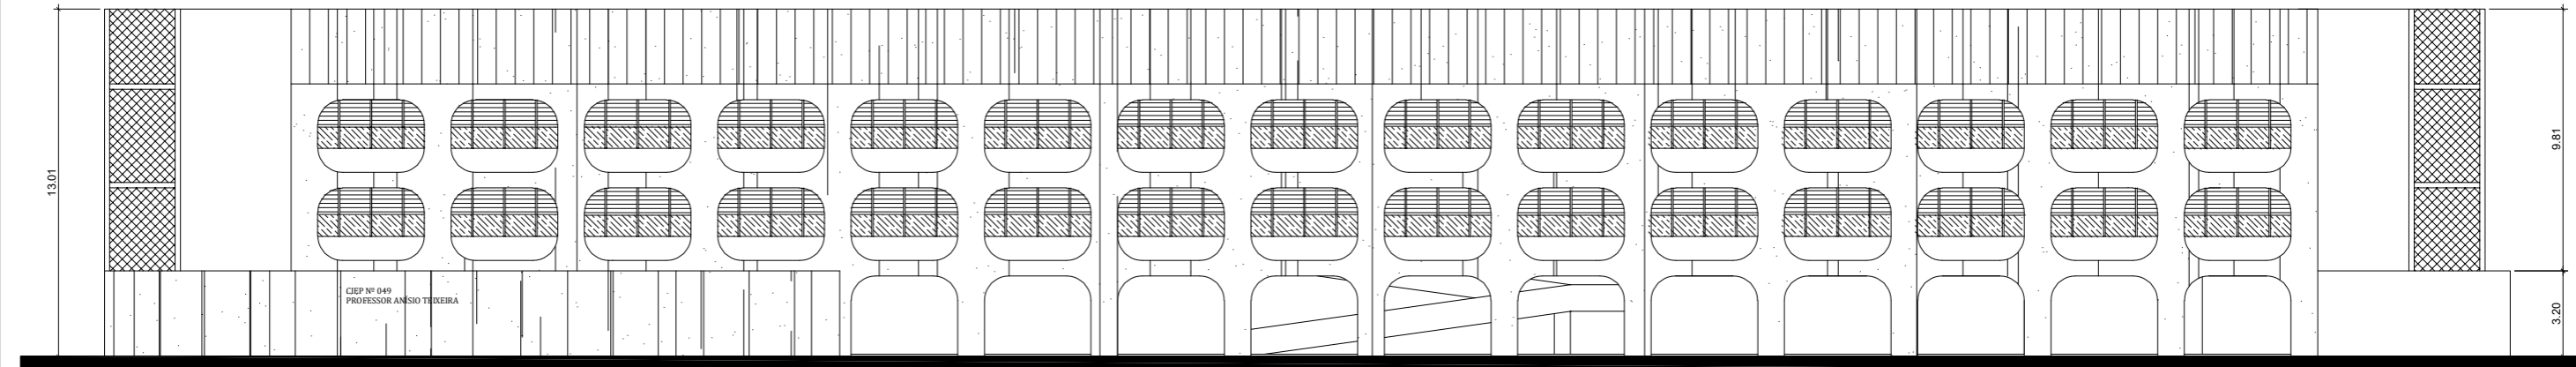

02 FACHADA PRINCIPAL
Escala 1/100

 PREFEITURA DE NITERÓI EMPRESA DE INFRAESTRUTURA E OBRAS DE NITERÓI - ION	PREFEITURA MUNICIPAL DE NITERÓI	
	REFORMA TOTAL DO CIEP BRIZOLÃO 049 - PROFESSOR ANÍSIO TEIXEIRA	
DESENHO: CORTE LONGITUDINAL AA E FACHADA PRINCIPAL		FOLHA: 04
DIRETOR DE OPERAÇÕES: LEILA FERREIRA FIGUEIREDO	EXECUÇÃO: FERNANDO CIAMBARELLA	DATA: FEV/2025
		ESCALA: 1/250

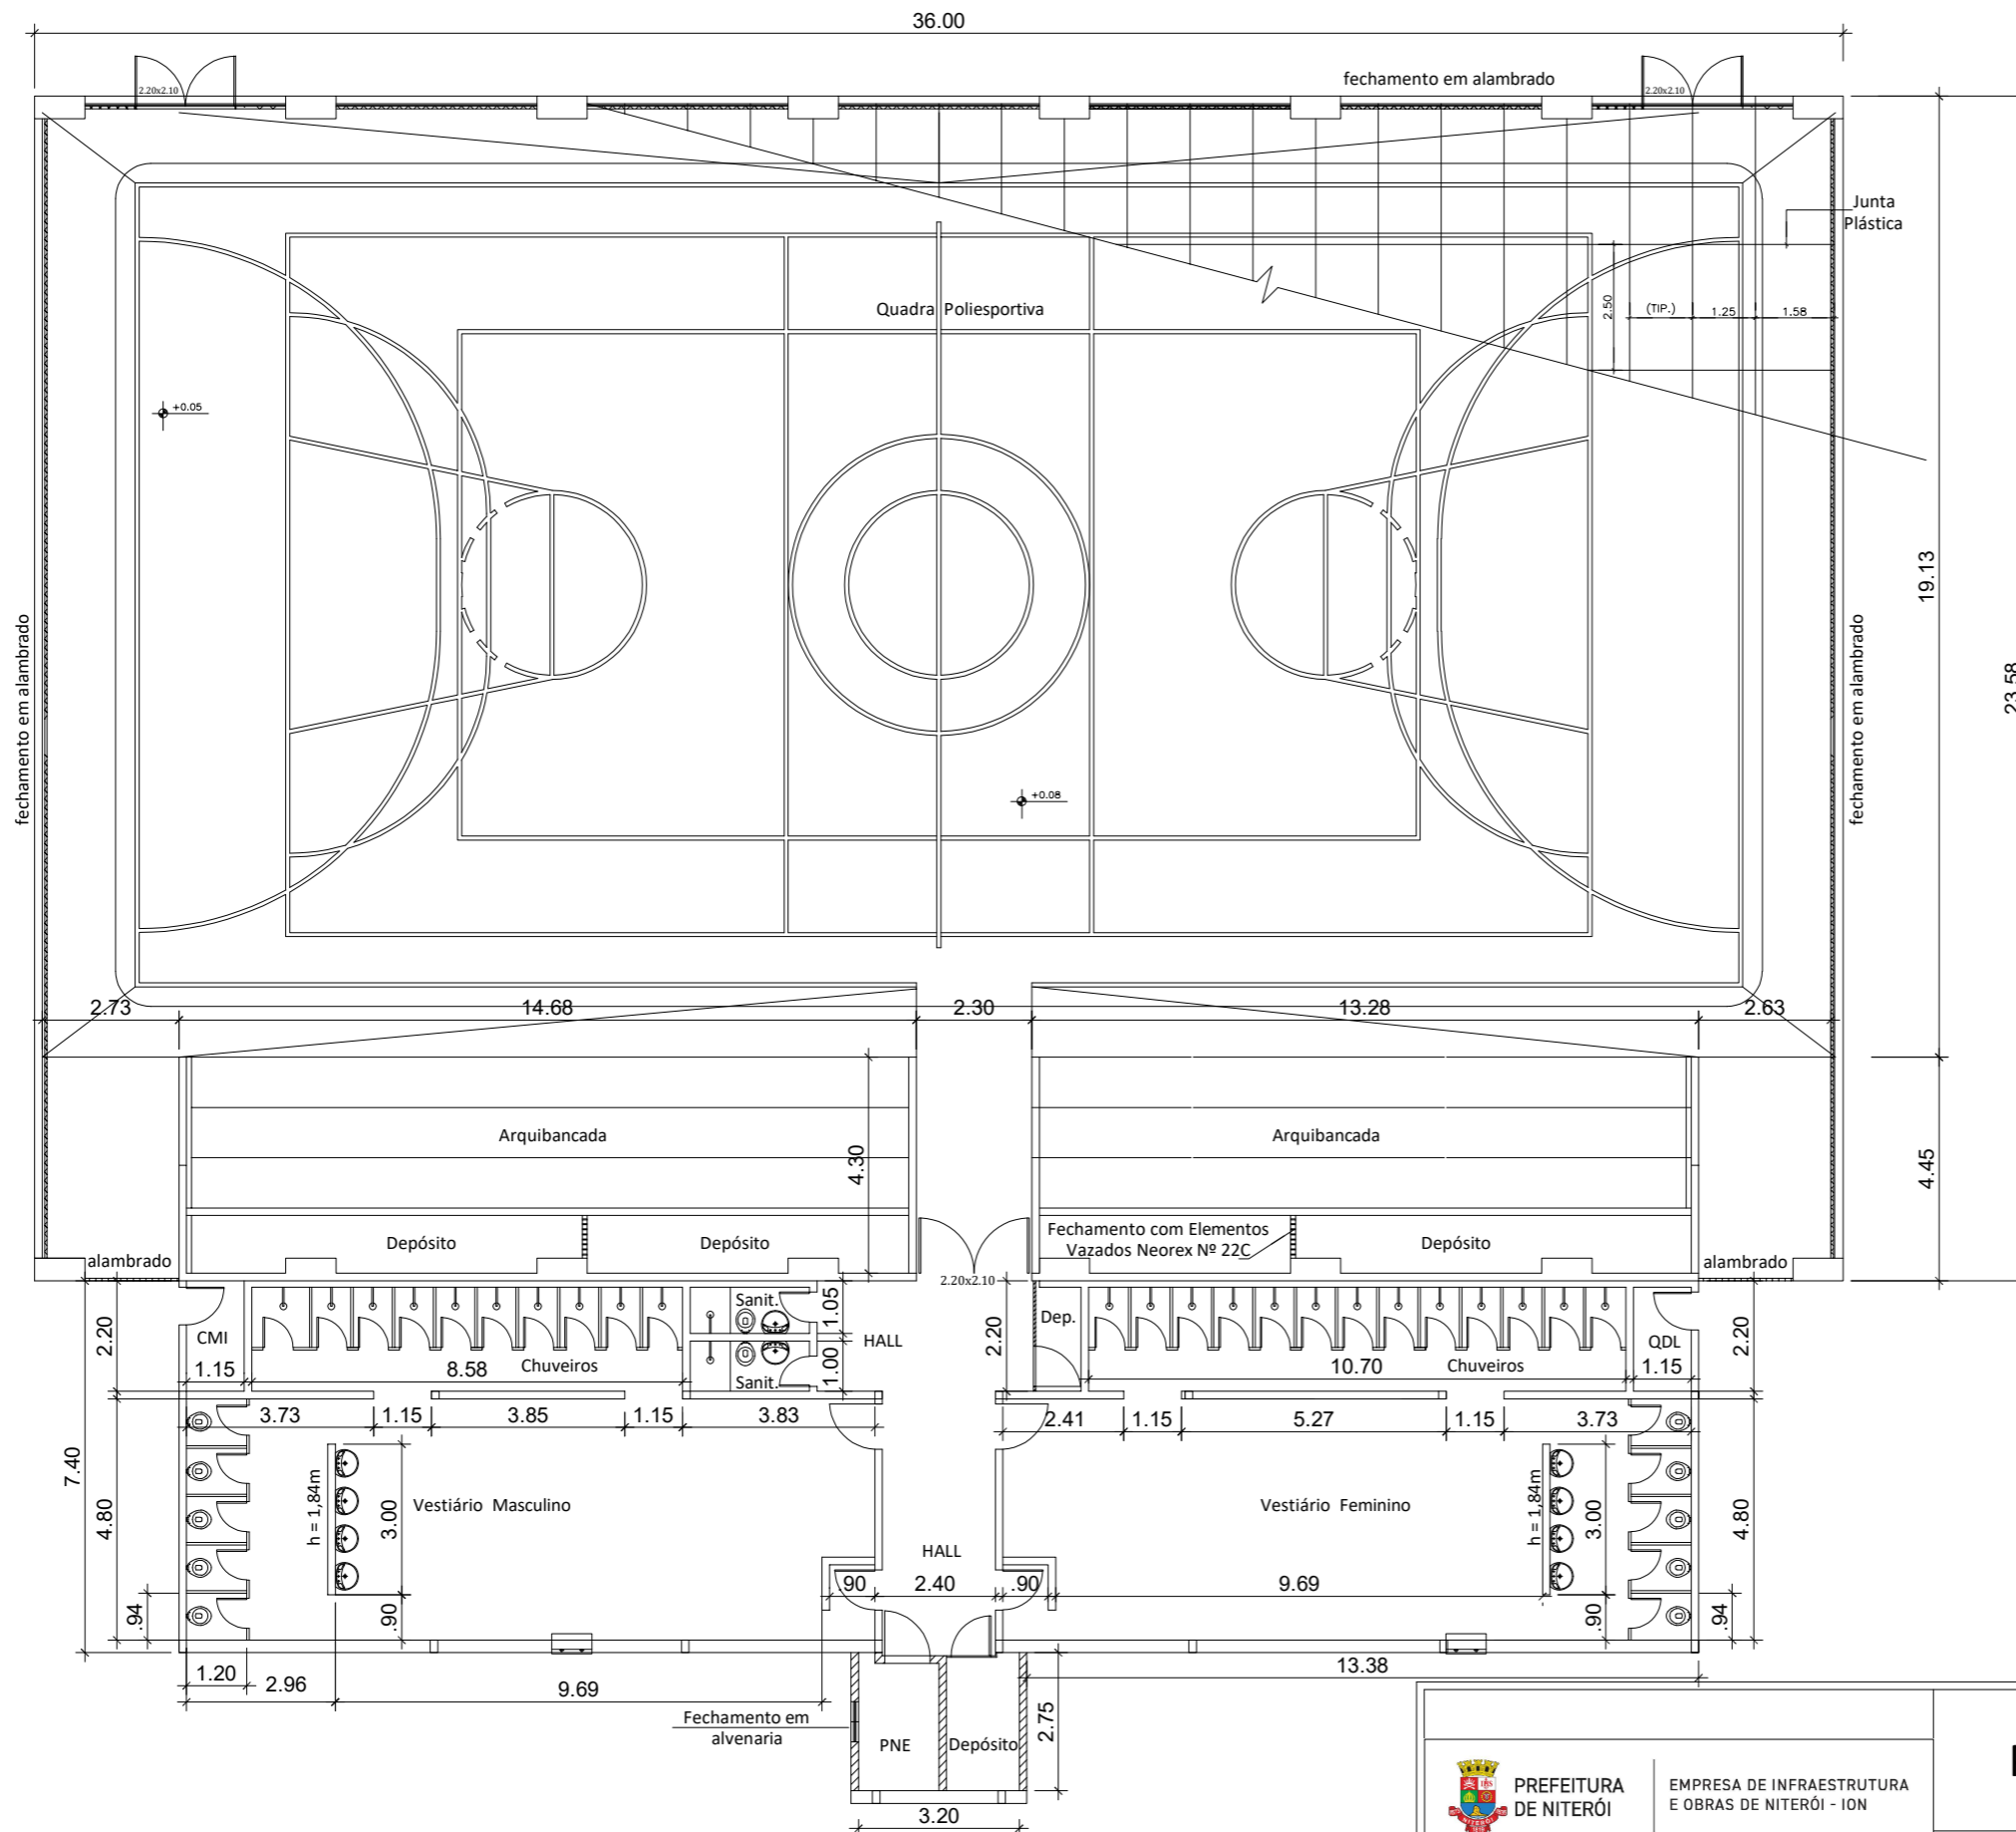

01 PLANTA BAIXA - QUADRA POLIESPORTIVA
Escala 1/150



PREFEITURA MUNICIPAL DE NITERÓI

REFORMA TOTAL DO CIEP BRIZOLÃO 049 - PROFESSOR ANÍSIO TEIXEIRA

FOLHA:

05



DESENHO:
PLANTA BAIXA DA QUADRA POLIESPORTIVA

DIRETOR DE OPERAÇÕES:
LEILA FERREIRA FIGUEIREDO

EXECUÇÃO:
FERNANDO CIAMBARELLA

DATA:
FEV/2025

ESCALA:
1/150

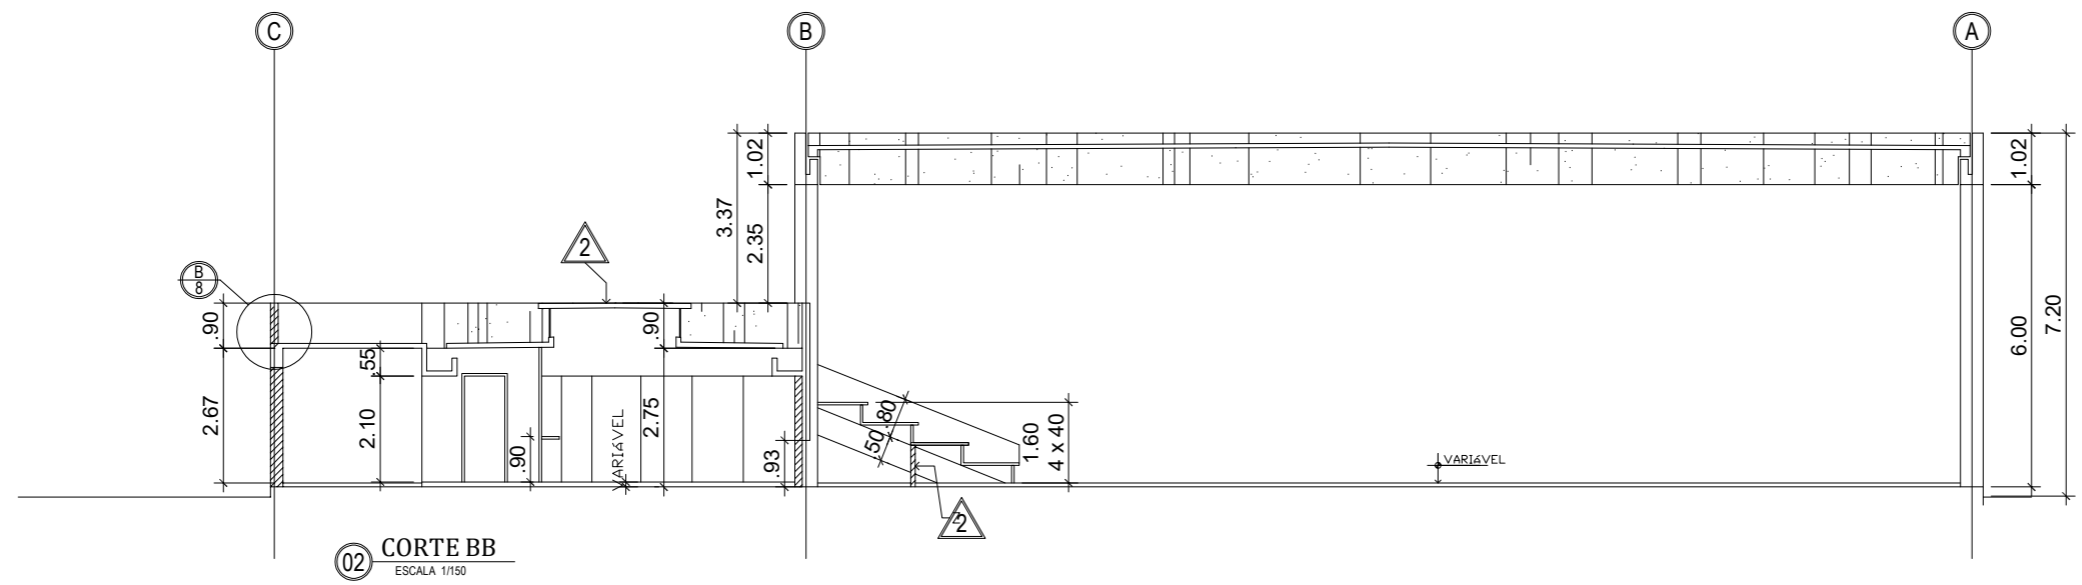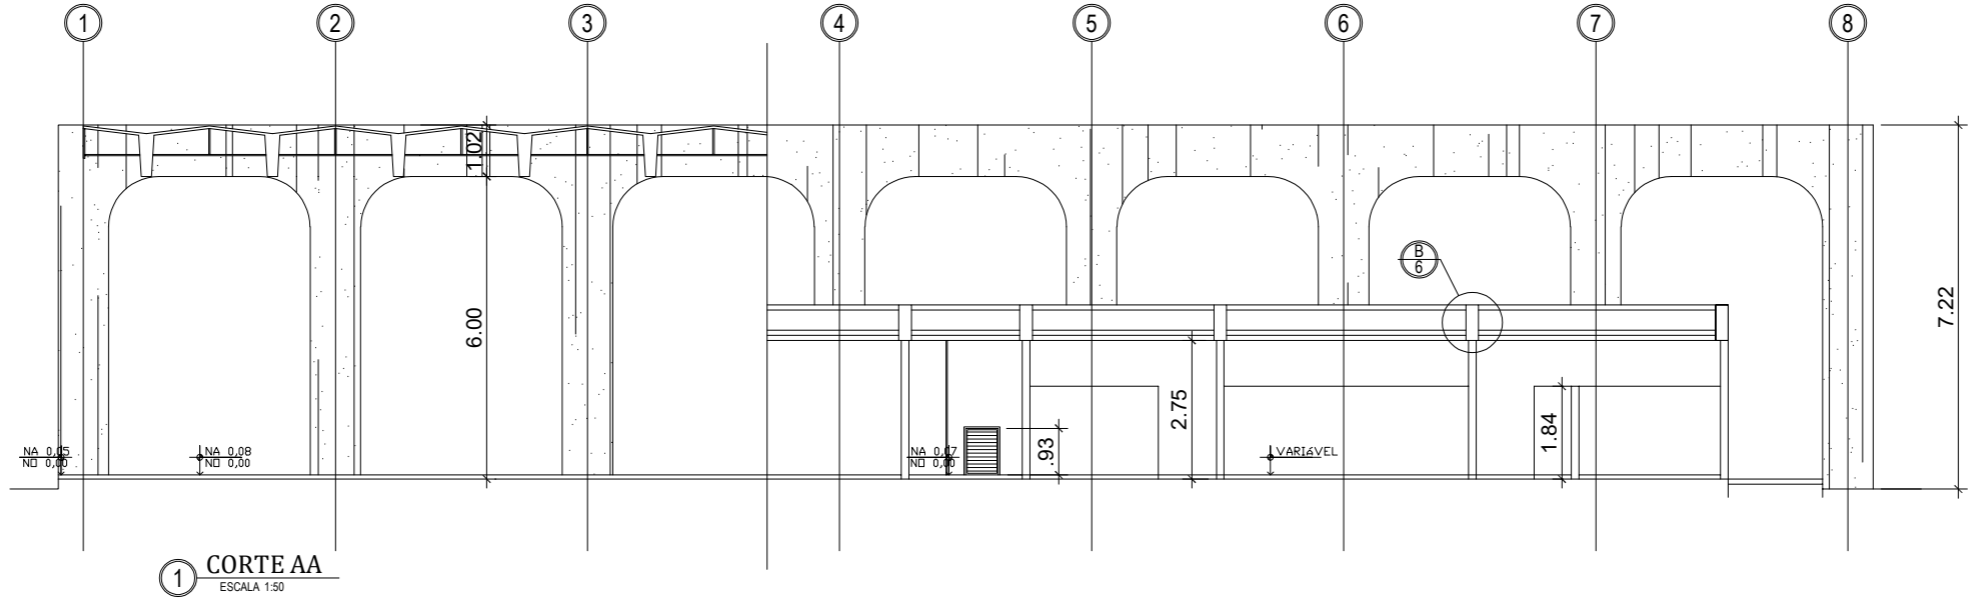

PREFEITURA DE NITERÓI
EMPRESA DE INFRAESTRUTURA E OBRAS DE NITERÓI - ION

PREFEITURA MUNICIPAL DE NITERÓI

REFORMA TOTAL DO CIEP BRIZOLÃO 049 - PROFESSOR ANÍSIO TEIXEIRA

FOLHA:

06

DESENHO:

CORTE AA E CORTE BB

DIRETOR DE OPERAÇÕES:

LEILA FERREIRA FIGUEIREDO

EXECUÇÃO:


FERNANDO CIAMBARELLA

DATA:


FEV/2025

ESCALA:


1/150

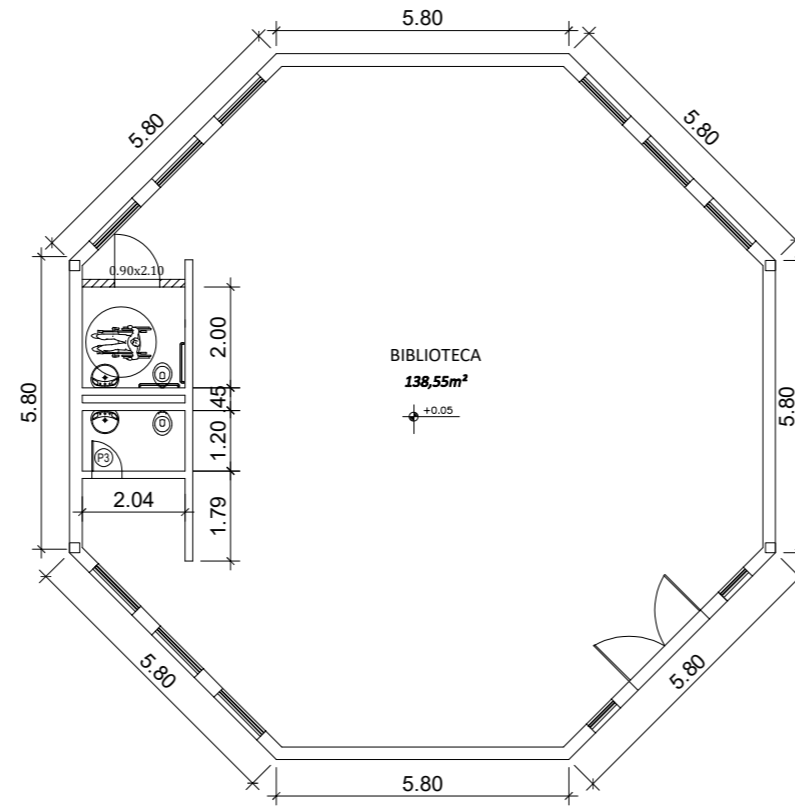


01 PLANTA BAIXA - BIBLIOTECA
Escala 1/150

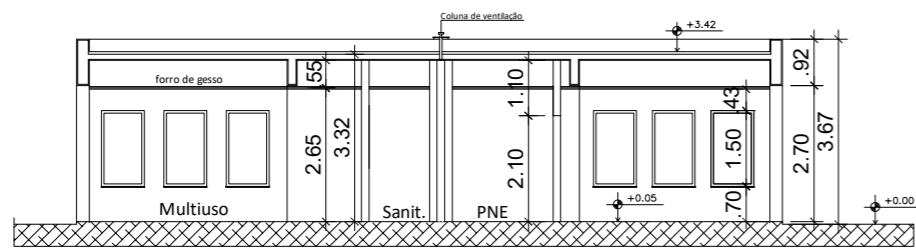


02 CORTE LONGITUDINAL AA
Escala 1/150

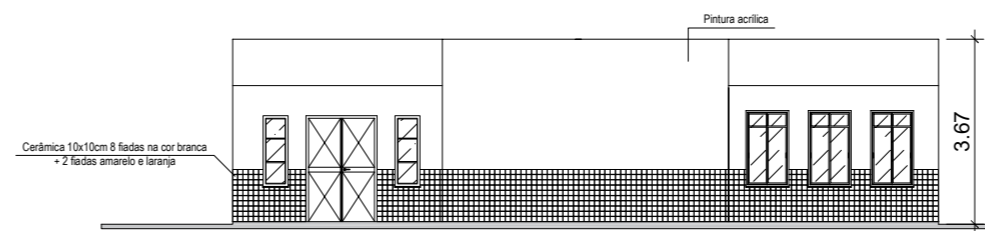


03 FACHADA 01
Escala 1/150

 PREFEITURA DE NITERÓI	EMPRESA DE INFRAESTRUTURA E OBRAS DE NITERÓI - ION		PREFEITURA MUNICIPAL DE NITERÓI	
	REFORMA TOTAL DO CIEP BRIZOLÃO 049 - PROFESSOR ANÍSIO TEIXEIRA		FOLHA:	
DESENHO: PLANTA BAIXA DA BIBLIOTECA, CORTE LONGITUDINAL AA E FACHADA 01		07		
DIRETOR DE OPERAÇÕES: LEILA FERREIRA FIGUEIREDO	EXECUÇÃO: FERNANDO CIAMBARELLA	DATA: FEV/2025	ESCALA: 1/150	

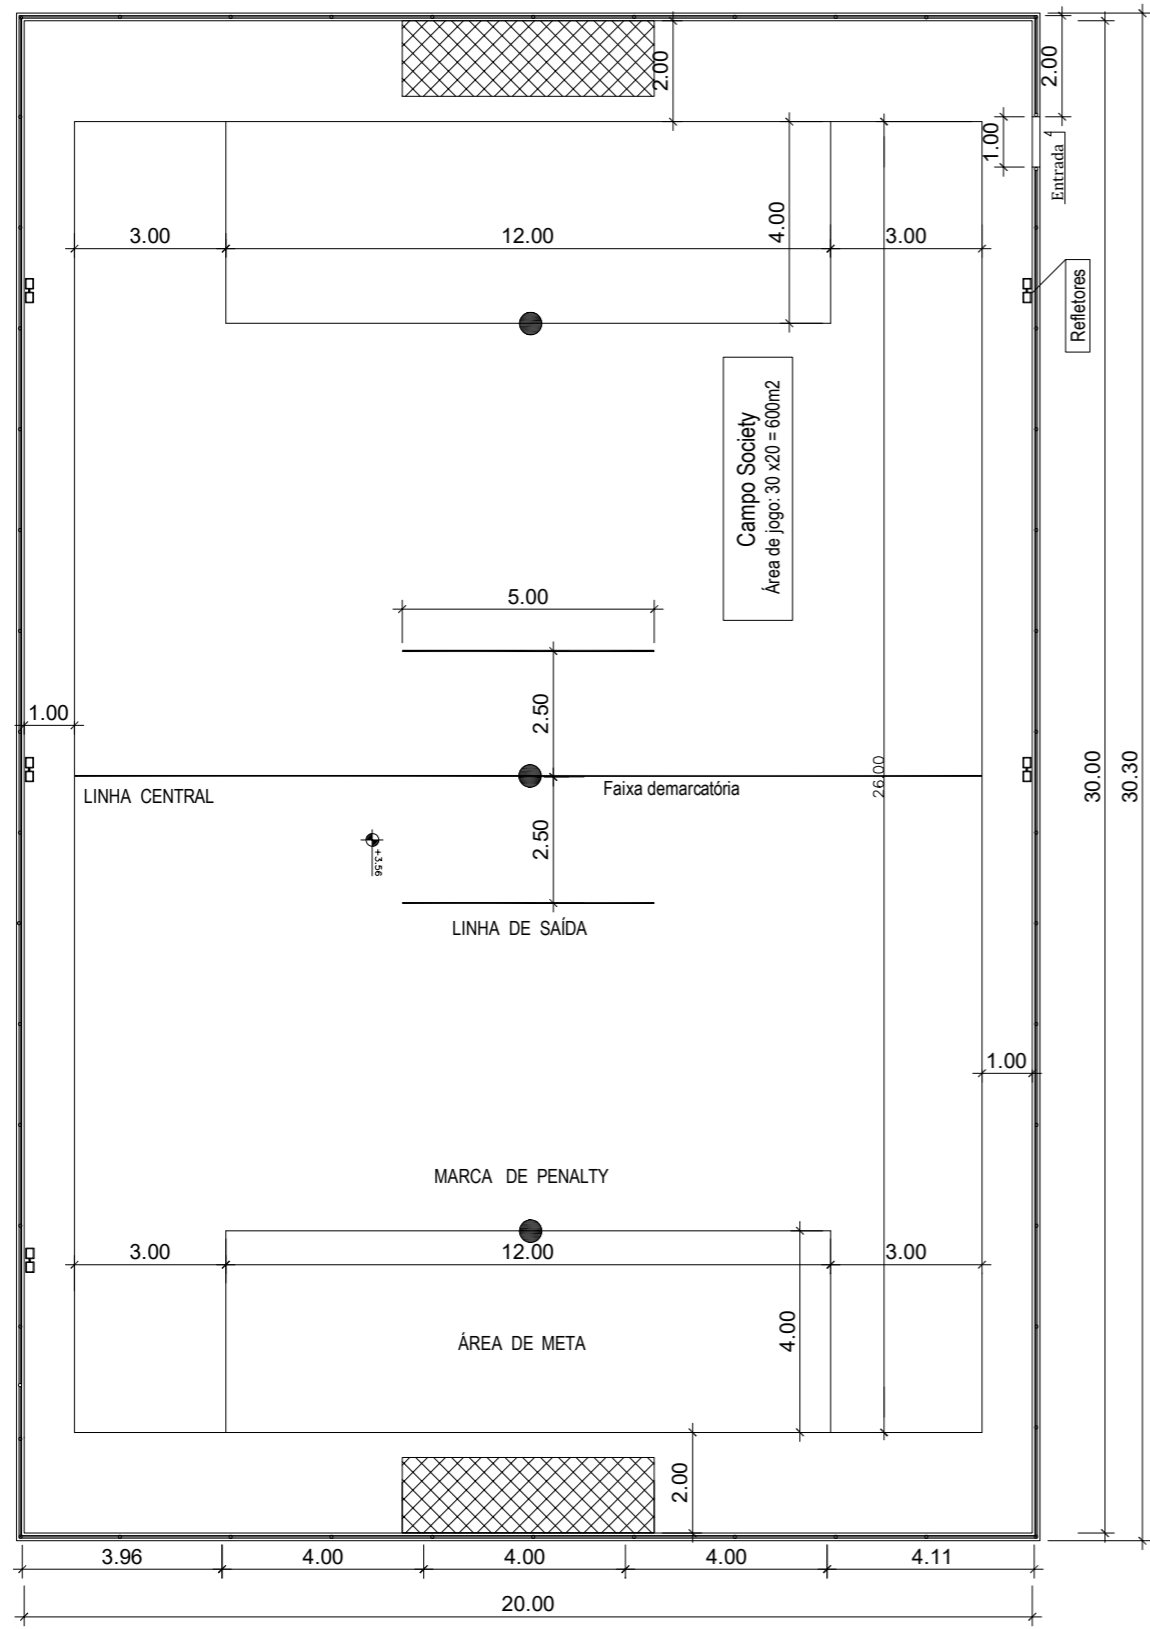

01 PLANTA BAIXA CAMPO SOCIETY
Escala 1/150

 PREFEITURA DE NITERÓI EMPRESA DE INFRAESTRUTURA E OBRAS DE NITERÓI - ION	PREFEITURA MUNICIPAL DE NITERÓI	
	REFORMA TOTAL DO CIEP BRIZOLÃO 049 - PROFESSOR ANÍSIO TEIXEIRA	
DESENHO: PLANTA BAIXA DO CAMPO SOCIETY		08
DIRETOR DE OPERAÇÕES: LEILA FERREIRA FIGUEIREDO	EXECUÇÃO: FERNANDO CIAMBARELLA	DATA: FEV/2025 ESCALA: 1/150

Assinado eletronicamente por:

* Fernando de Abreu Ciambarella (***.815.837-**) em 31/03/2025 11:38:48 com assinatura simples

Este documento é cópia do original assinado eletronicamente.

Para obter o original utilize o código QR abaixo ou acesse o endereço:

<https://eciga.niteroi.rj.gov.br/#/documento/715c9ebe-870f-4261-87b4-b8c4e2923627>

