




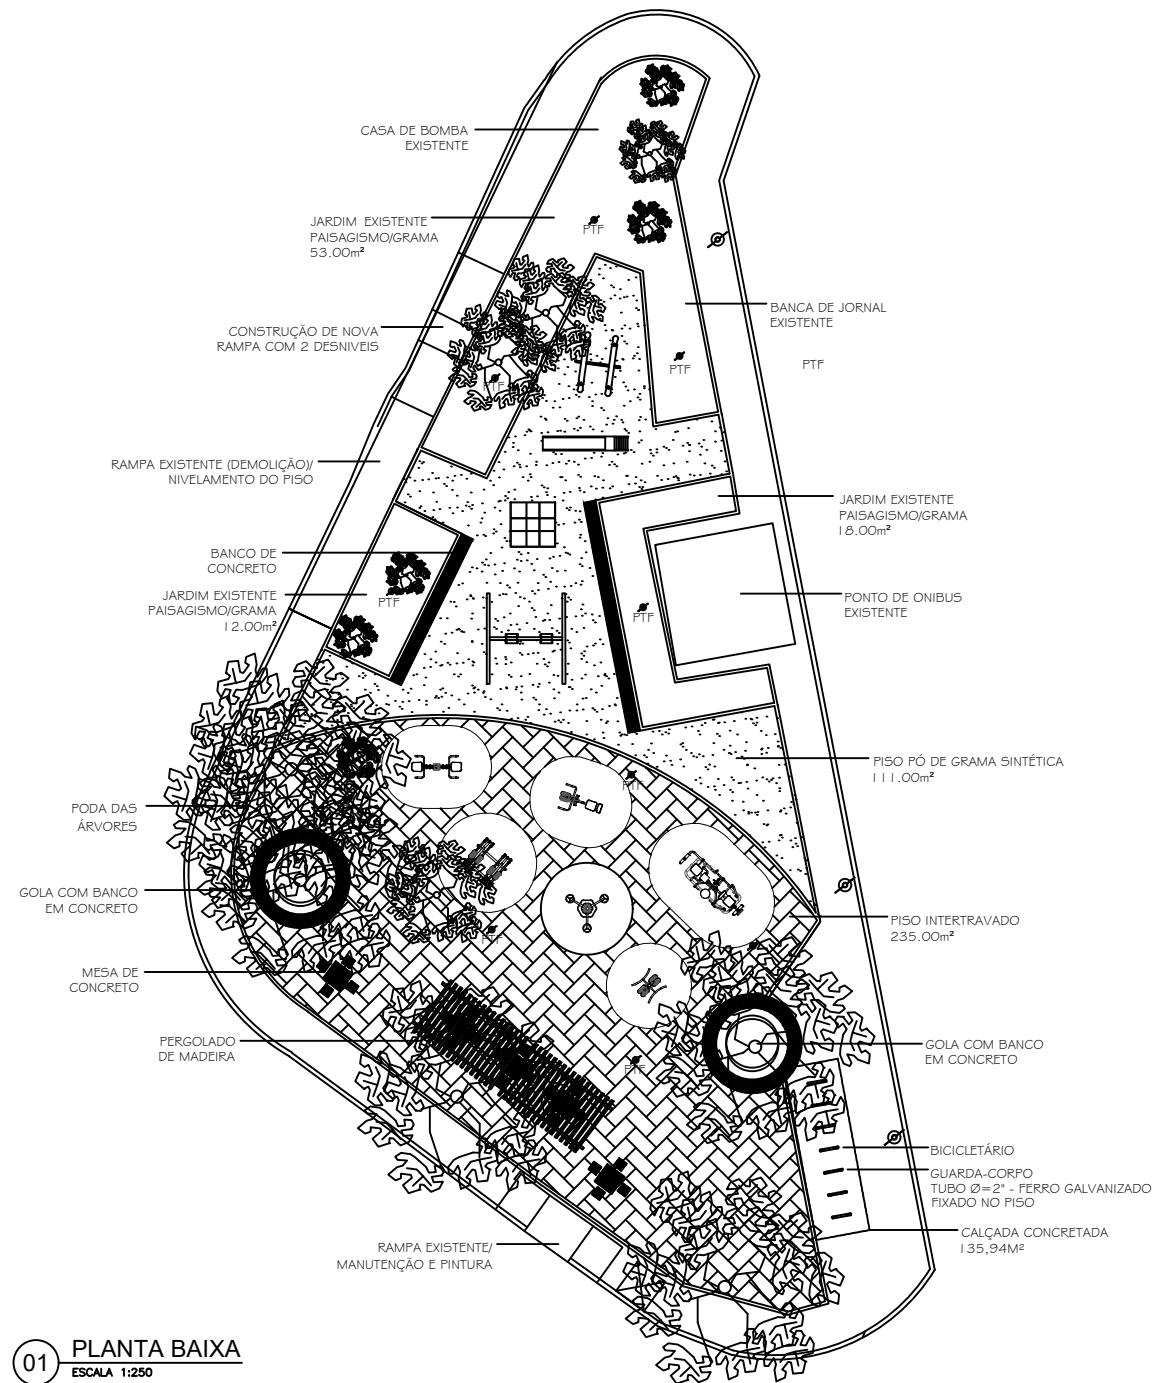


01 PLANTA BAIXA
ESCALA 1:250

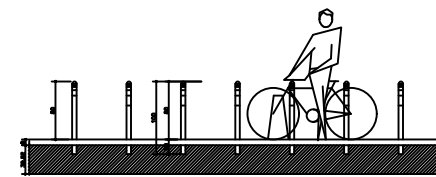


VISTA BICICLETÁRIO

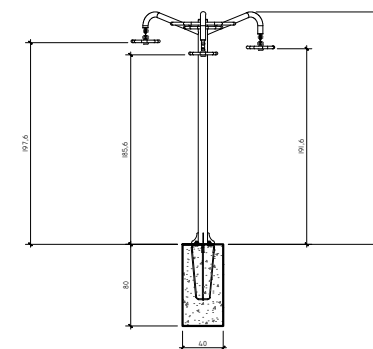


VISTA ALONGADOR 3 ALTURAS

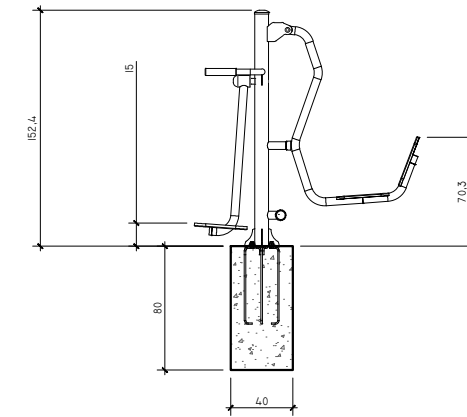


VISTA DO SURF COM PRESSÃO NAS PERNAS

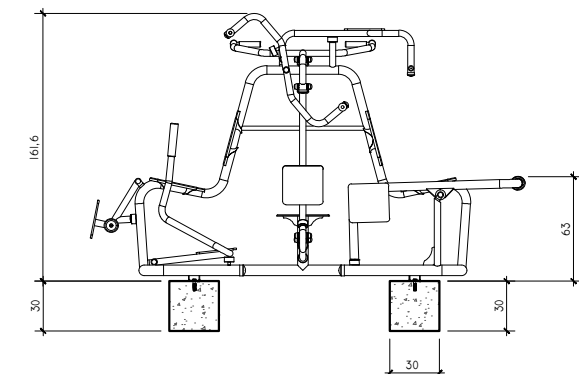


VISTA MÚLTIPLO EXERCITADOR

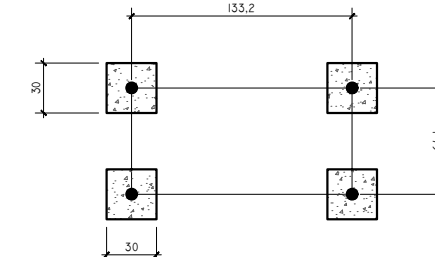

ESQUEMA DE FUNDAÇÕES

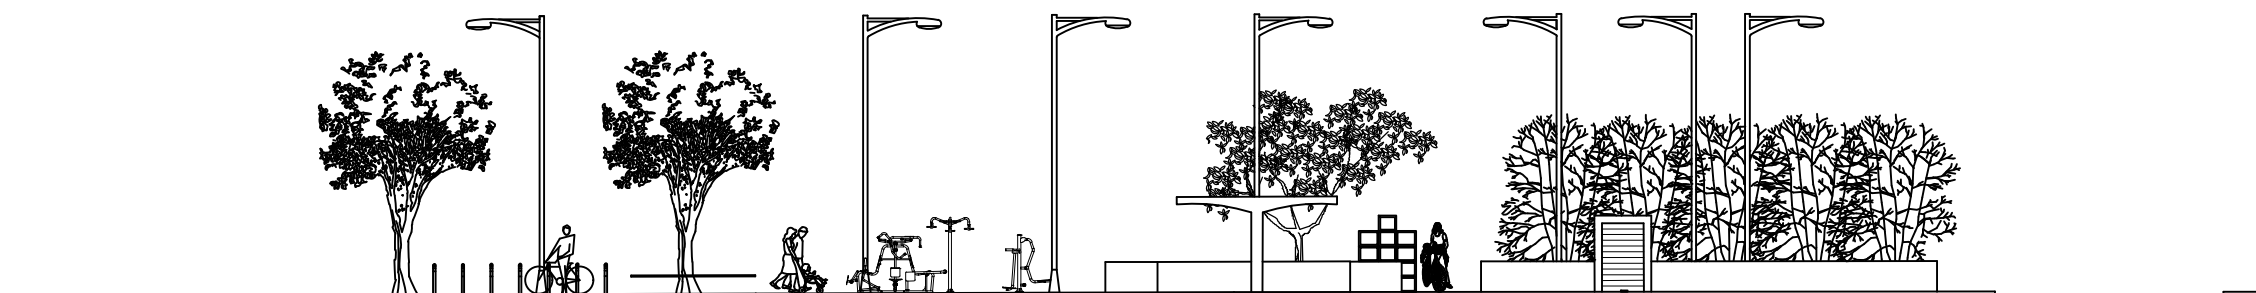

02 VISTA LATERAL
ESCALA 1:250

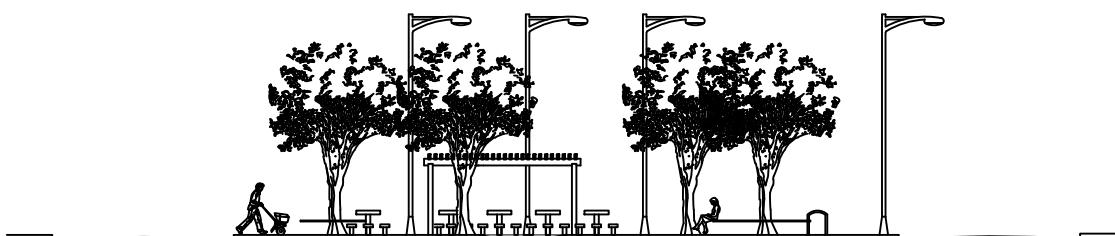

03 VISTA FRONTAL
ESCALA 1:250

Elaborado eletronicamente por Bianca Neves Alves de Mello. Documento assinado digitalmente. Para obter o original, acesse: <https://eciga.niteroi.rj.gov.br/#/documento/44e3a9a0-b7ab-4c45-803f-888a0392dc30>.

Assinado eletronicamente por:

* Bianca Neves Alves de Mello (***.682.307-**)

em 17/07/2025 10:40:35 com assinatura simples

Este documento é cópia do original assinado eletronicamente.

Para obter o original utilize o código QR abaixo ou acesse o endereço:

<https://eciga.niteroi.rj.gov.br/#/documento/44e3a9a0-b7ab-4c45-803f-888a0392dc30>

