


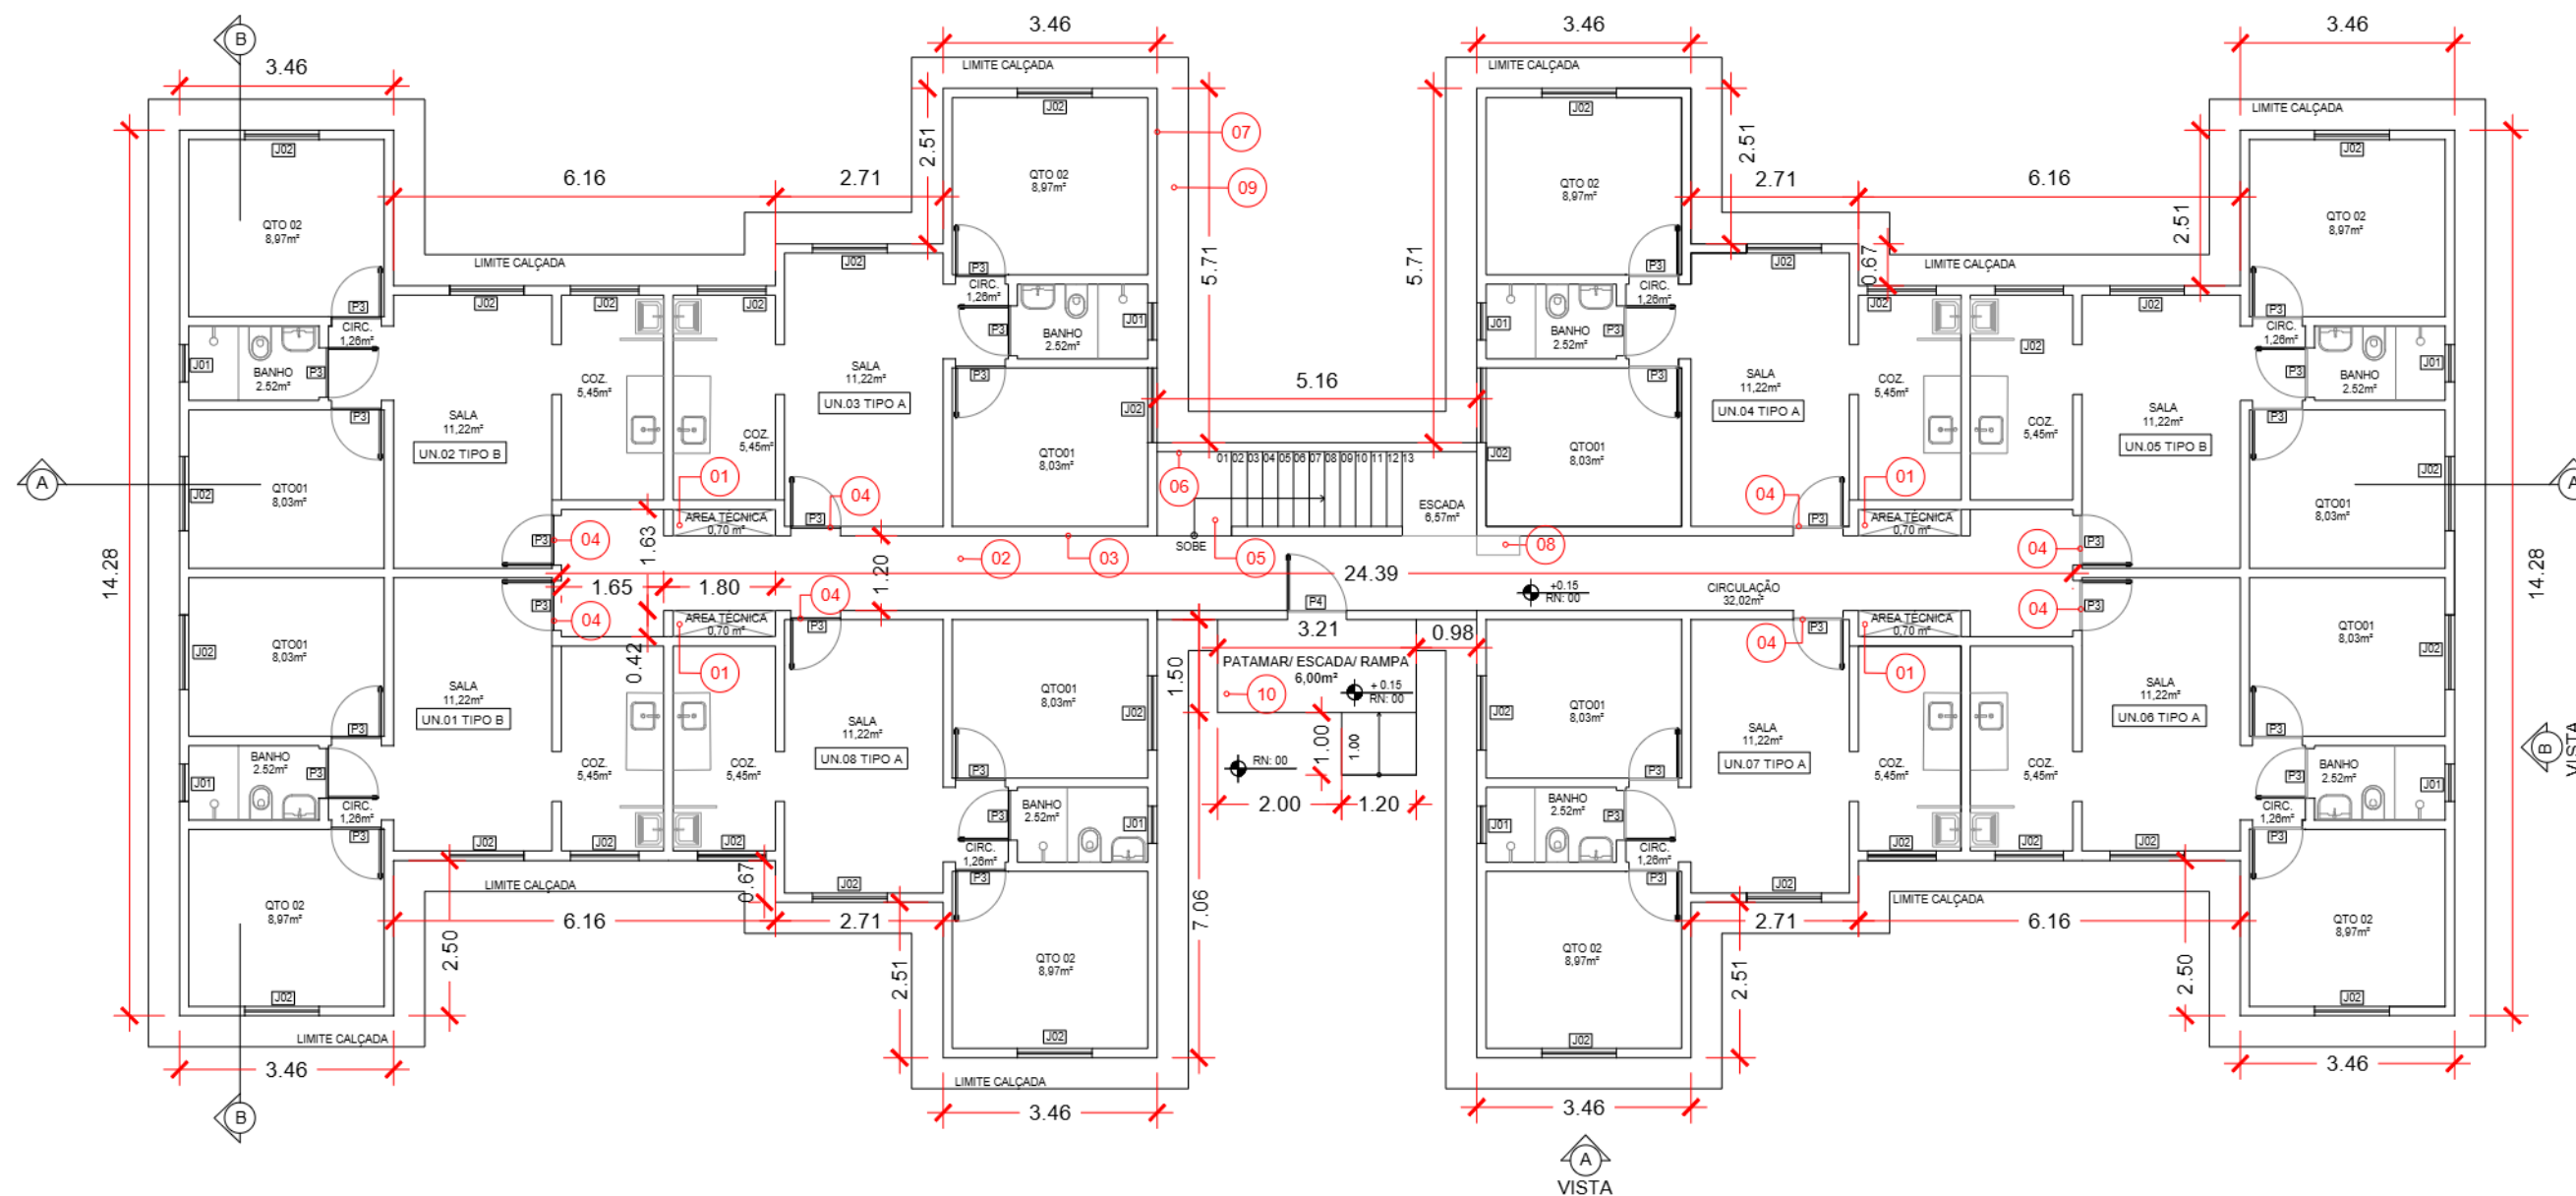

01 PL. BAIXA TERREO .[0A3] - BLOCO TIPO ESC: 1/120

LEGENDA

- 01 - Reforma do shaft (área técnica);
- 02 - Demolição de piso e contrapiso existente e preparo e instalação de novo piso no corredor;
- 03 - Preparo e pintura das paredes do corredor;
- 04 - Substituição das portas dos apts. e de acesso ao prédio;
- 05 - Demolição de piso e contrapiso existente e preparo e instalação de novo piso na escada;
- 06 - Preparo e pintura das paredes da escada;
- 07 - Reforma da fachada com reforço estrutural;
- 08 - Instalação de caixa para armazenamento de incêndio e substituição dos extintores de incêndio;
- 09 - Recuperação do patamar/escada/rampa de acesso aos blocos;
- 10 - Recuperação das calçadas.



PREFEITURA MUNICIPAL DE NITERÓI

REFORMA DO CONJUNTO HABITACIONAL ALZINHA ARNS 1 E 2

FOLHA:

01


DESENHO:
PLANTA BAIXA TÉRREO

DIRETOR DE OPERAÇÕES:
LEILA FERREIRA FIGUEIREDO

EXECUÇÃO:
FERNANDO CIAMBARELLA
LUDMYLA RANGEL

DATA:
ABR/2025

ESCALA:
1/120

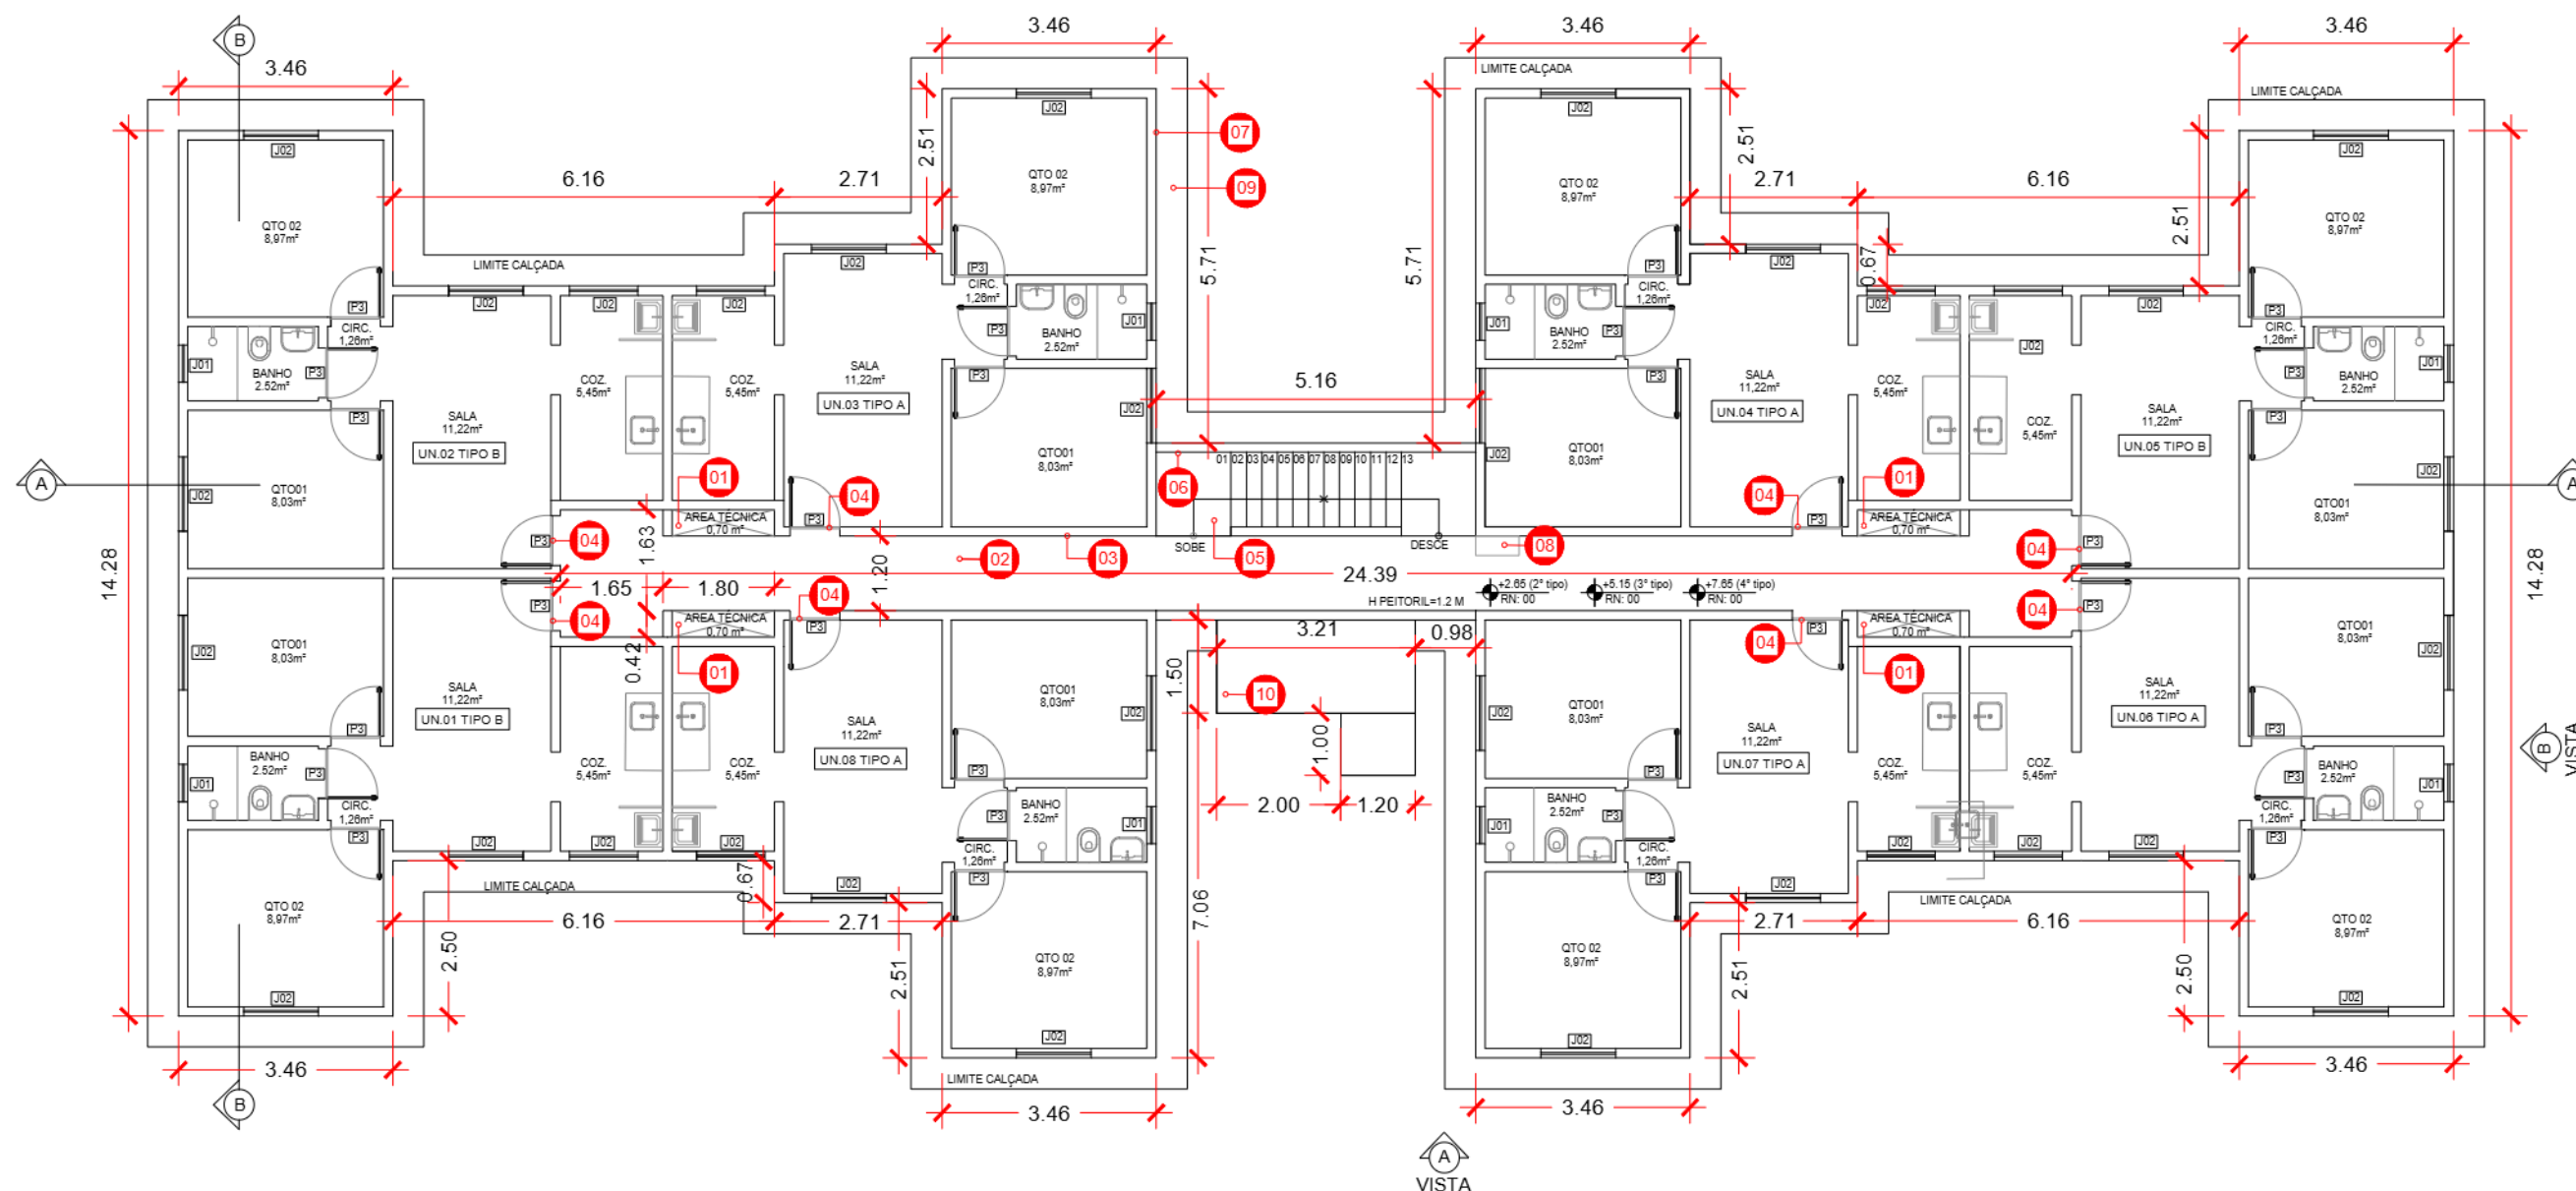


— 01 PL. BAIXA 2º, 3º E 4º PAV. TIPO [0A3] - BLOCO TIPO ESC: 1/120

LEGENDA

- 01 - Reforma do shaft (área técnica);
- 02 - Demolição de piso e contrapiso existente e preparo e instalação de novo piso no corredor;
- 03 - Preparo e pintura das paredes do corredor;
- 04 - Substituição das portas dos apts. e de acesso ao prédio;
- 05 - Demolição de piso e contrapiso existente e preparo e instalação de novo piso na escada;
- 06 - Preparo e pintura das paredes da escada;
- 07 - Reforma da fachada com reforço estrutural;
- 08 - Instalação de caixa para armazenamento de incêndio e substituição dos extintores de incêndio;
- 09 - Recuperação do patamar/escada/rampa de acesso aos blocos;
- 10 - Recuperação das calçadas.

PREFEITURA DE Niterói TEMPO DE AVANÇAR		PREFEITURA MUNICIPAL DE NITERÓI	
DESENHO: PLANTA BAIXA 2º, 3º E 4º PAVIMENTO TIPO [0A3] - BLOCO TIPO		REFORMA DO CONJUNTO HABITACIONAL ALZINHA ARNS 1 E 2	FOLHA: 02
DIRETOR DE OPERAÇÕES: LEILA FERREIRA FIGUEIREDO	EXECUÇÃO: FERNANDO CIAMBARELLA LUDMYLA RANGEL	DATA: ABR/2025	ESCALA: 1/120

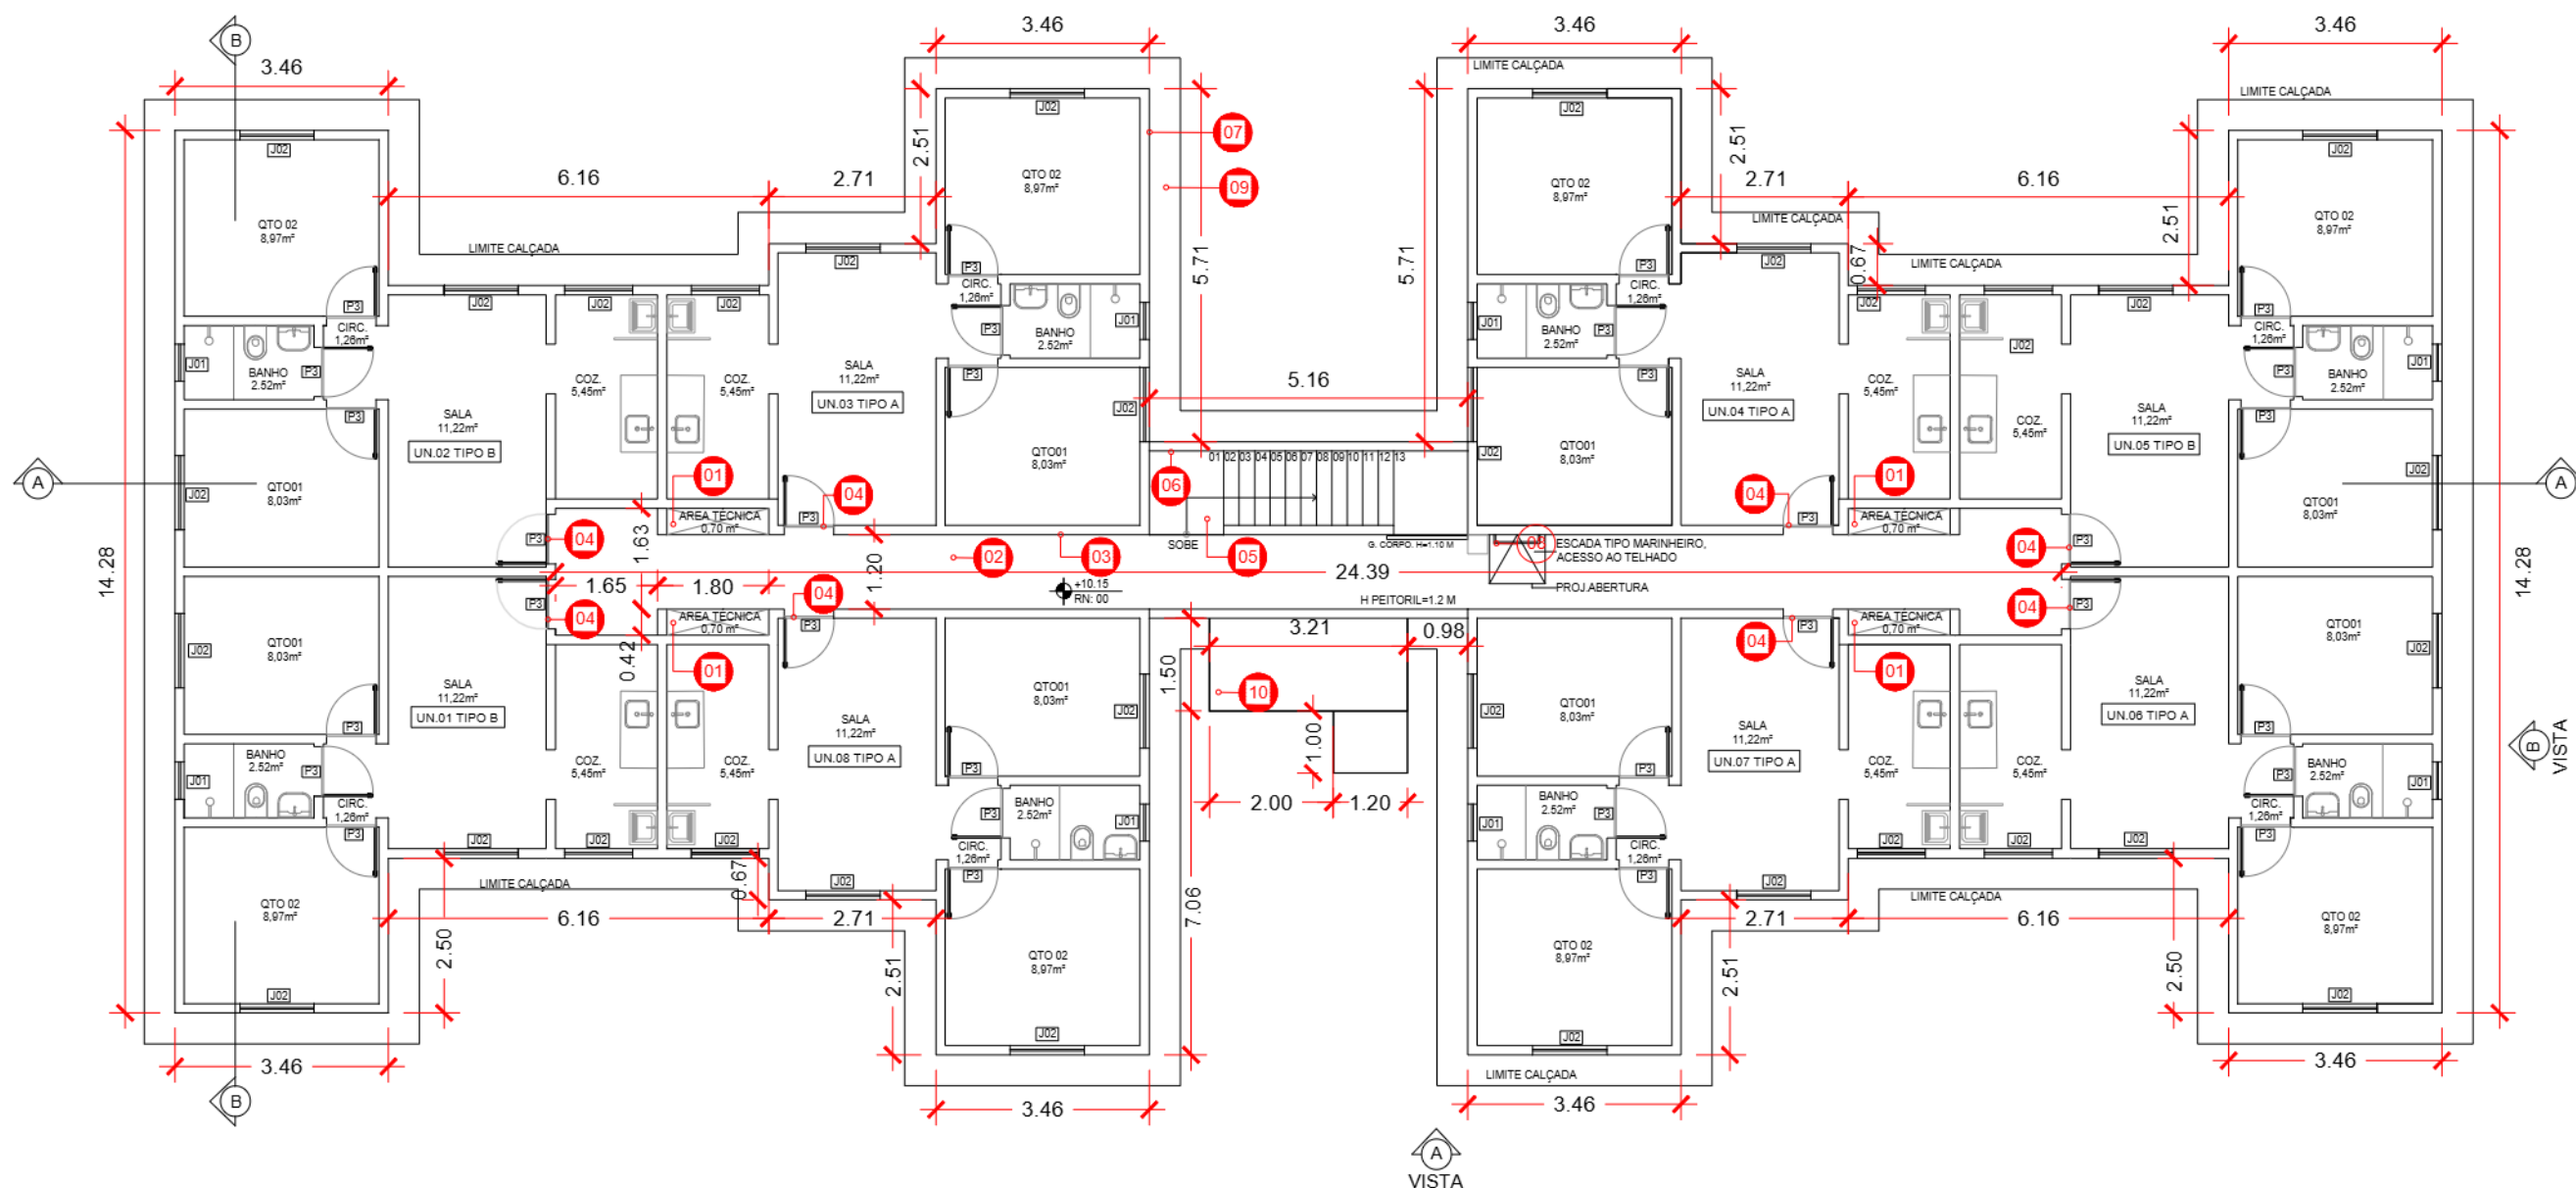


01 PL. BAIXA ÚLTIMO PAV. TIPO [0A3] - BLOCO TIPO ESC: 1/120

LEGENDA

- 01 - Reforma do shaft (área técnica);
- 02 - Demolição de piso e contrapiso existente e preparo e instalação de novo piso no corredor;
- 03 - Preparo e pintura das paredes do corredor;
- 04 - Substituição das portas dos apts. e de acesso ao prédio;
- 05 - Demolição de piso e contrapiso existente e preparo e instalação de novo piso na escada;
- 06 - Preparo e pintura das paredes da escada;
- 07 - Reforma da fachada com reforço estrutural;
- 08 - Instalação de caixa para armazenamento de incêndio e substituição dos extintores de incêndio;
- 09 - Recuperação do patamar/escada/rampa de acesso aos blocos;
- 10 - Recuperação das calçadas.


 PREFEITURA DE Niterói TEMPO DE AVANÇAR		PREFEITURA MUNICIPAL DE NITERÓI	
DESENHO: PLANTA BAIXA ÚLTIMO PAVIMENTO TIPO [0A3] - BLOCO TIPO		REFORMA DO CONJUNTO HABITACIONAL ALZINHA ARNS 1 E 2	FOLHA: 03
DIRETOR DE OPERAÇÕES: LEILA FERREIRA FIGUEIREDO	EXECUÇÃO: FERNANDO CIAMBARELLA LUDMYLA RANGEL	DATA: ABR/2025	ESCALA: 1/120

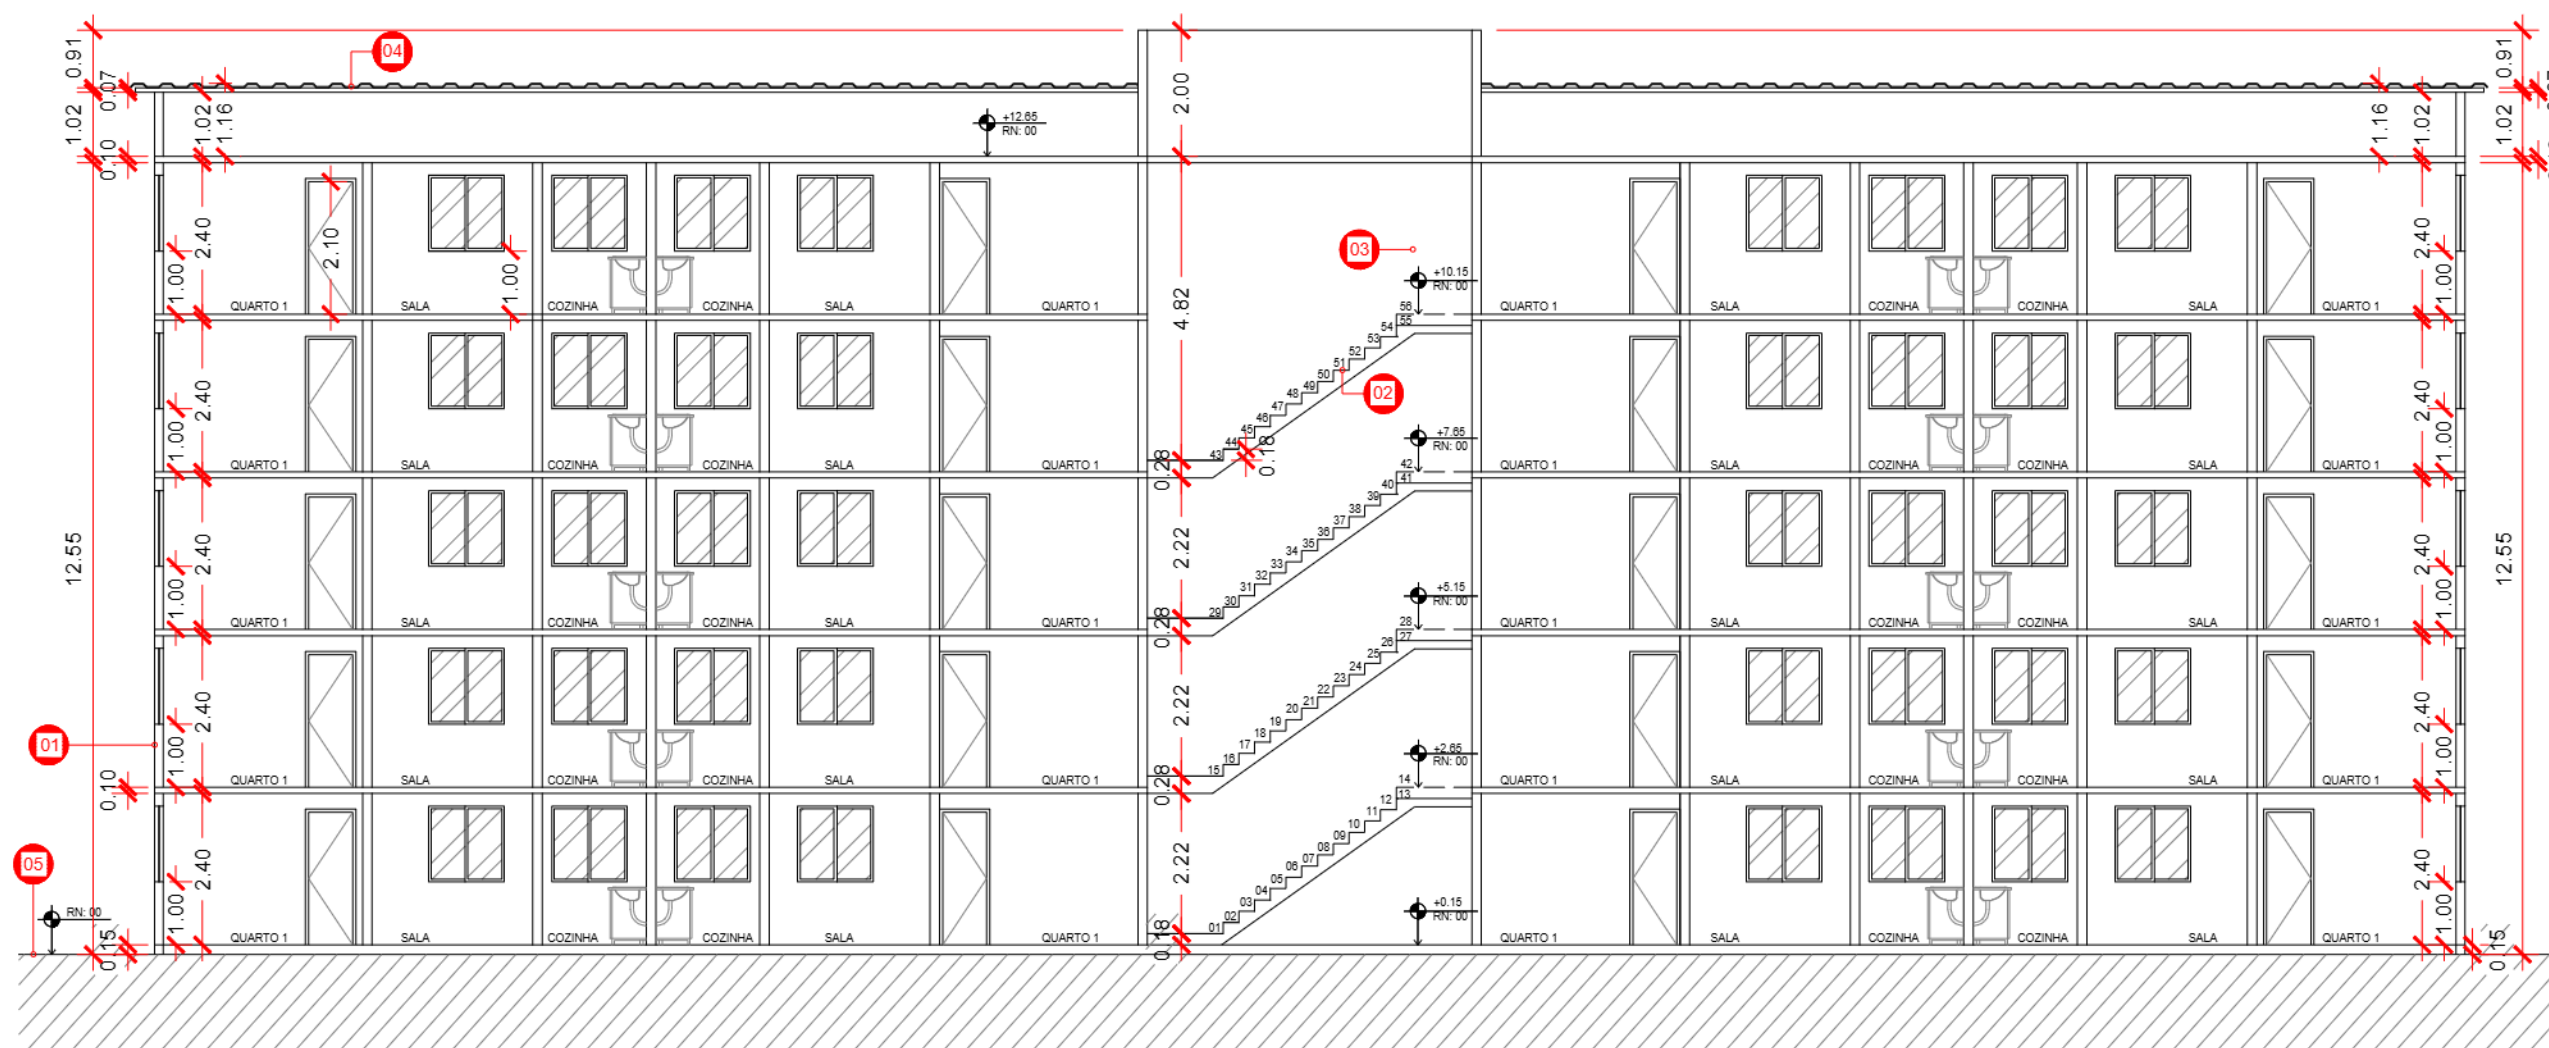

— 01 CORTE AA [0A3] - BLOCO TIPO 01
ESC: 1/120

LEGENDA


- 01 - Recuperação das fachadas com reforço estrutural;
- 02 - Demolição de piso e contrapiso existente e preparo e instalação de novo piso das escadas;
- 03 - Preparo e pintura das paredes da escada;
- 04 - Remoção e substituição das telhas do telhado e instalação de novas calhas;
- 05 - Recuperação das calçadas.

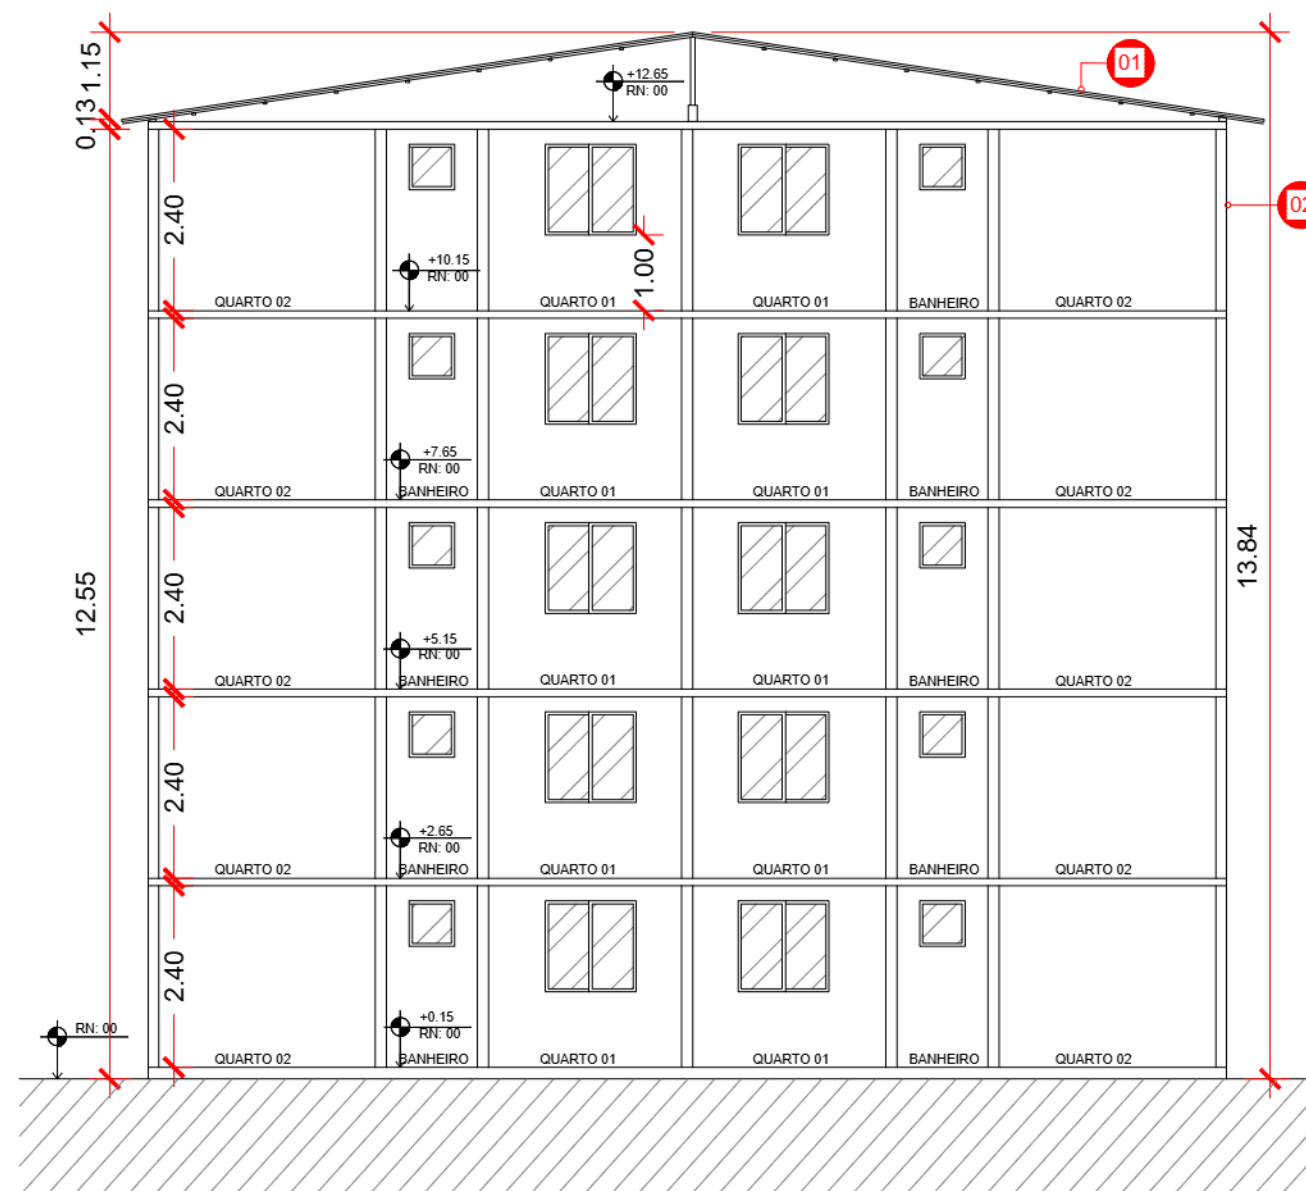

— **01** CORTE BB [0A3] - BLOCO TIPO 01
ESC: 1/100

LEGENDA

- 01 - Remoção e substituição das telhas do telhado e instalação de novas calhas;
02 - Recuperação das fachadas com reforço estrutural;

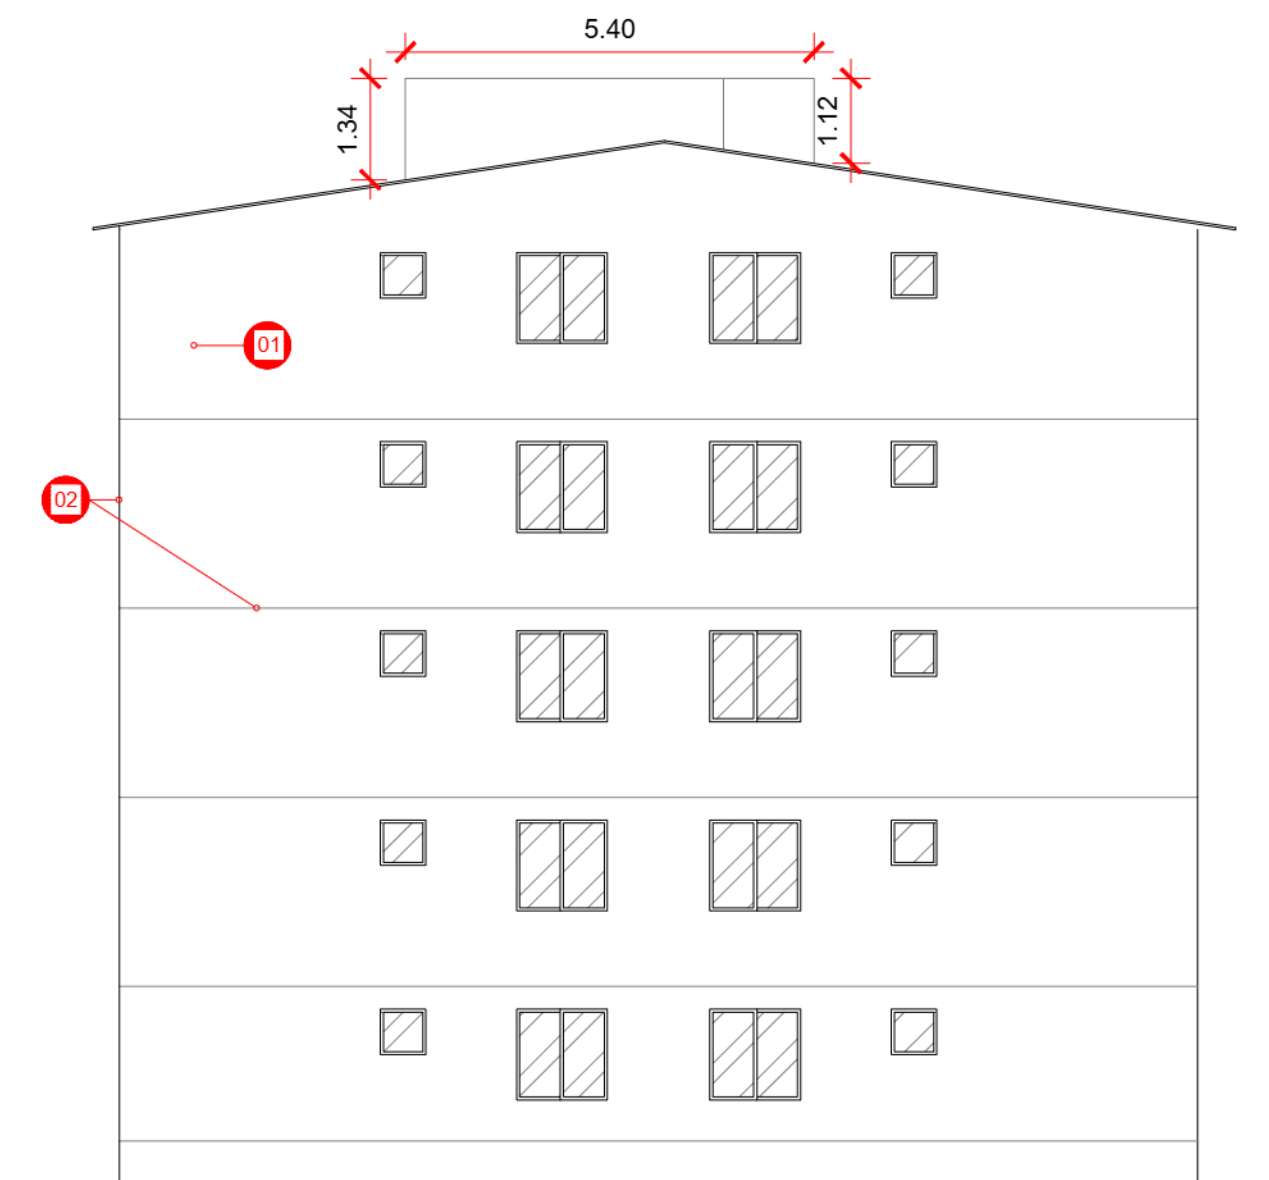


— **02** VISTA B [0A3] - BLOCO TIPO 01
ESC: 1/100

LEGENDA

- 01 - Recuperação das fachadas;
02 - Reforço estrutural;


 PREFEITURA DE NITERÓI TEMPO DE AVANÇAR		PREFEITURA MUNICIPAL DE NITERÓI	
DESENHO: CORTE BB E VISTA B [0A3] - BLOCO TIPO 01		REFORMA DO CONJUNTO HABITACIONAL ALZINHA ARNS 1 E 2	FOLHA:
DIRETOR DE OPERAÇÕES: LEILA FERREIRA FIGUEIREDO		EXECUÇÃO: FERNANDO CIAMBARELLA LUDMYLA RANGEL	DATA: ABR/2025
			ESCALA: 1/120

05

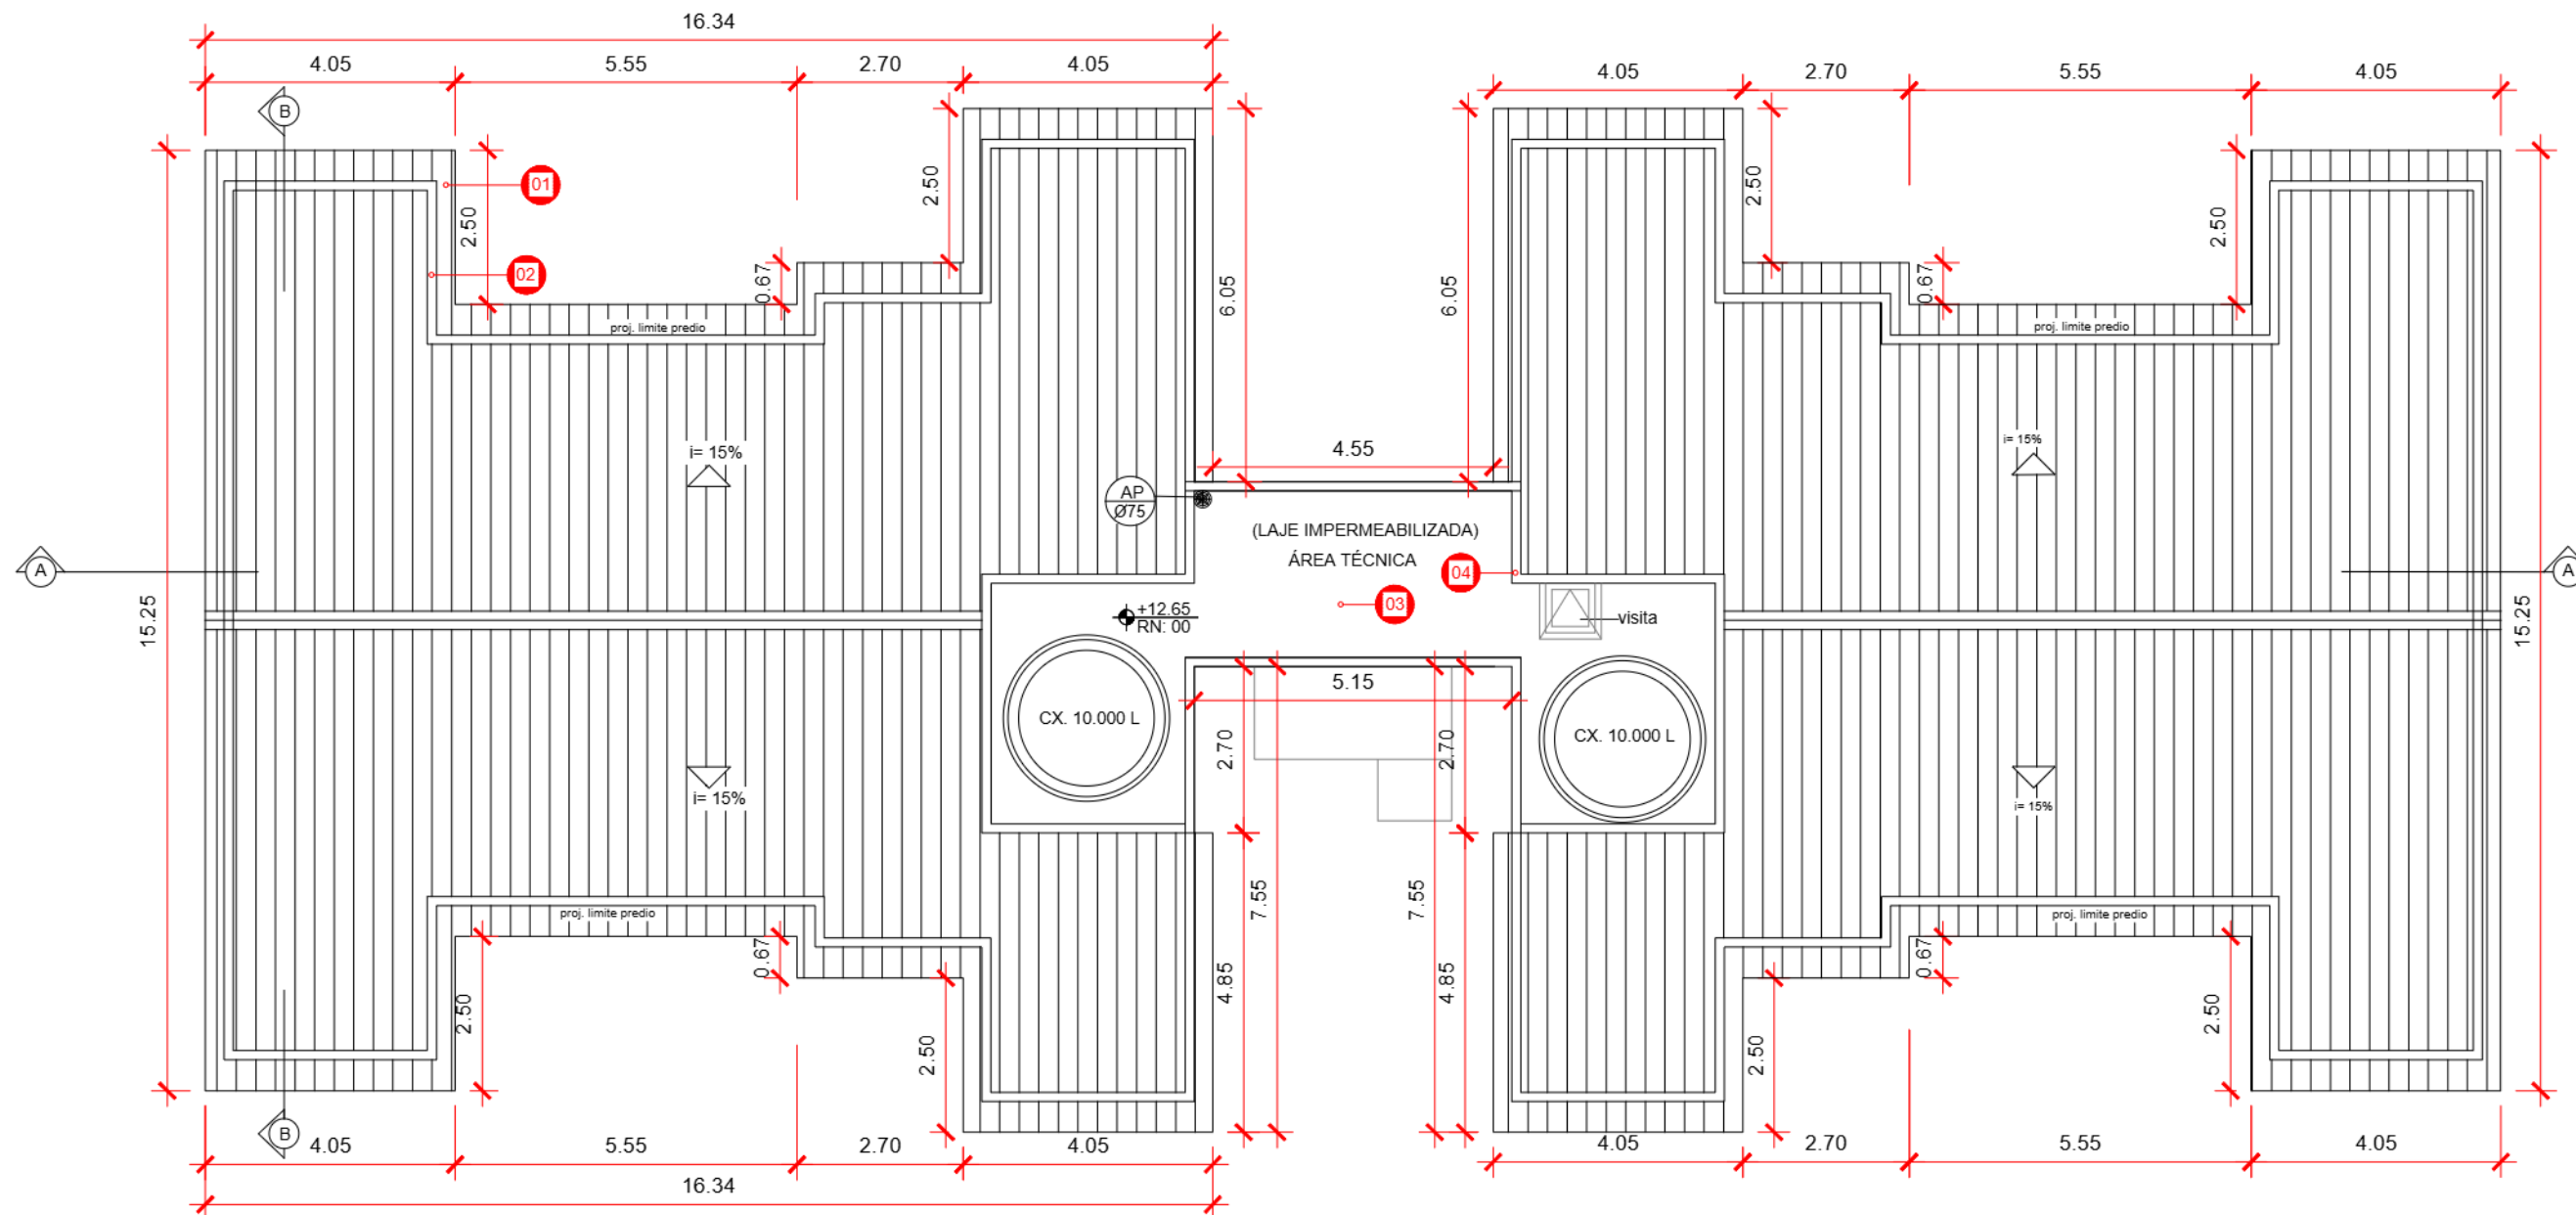

01 COBERTURA [0A3] - BLOCO TIPO

ESC: 1/120

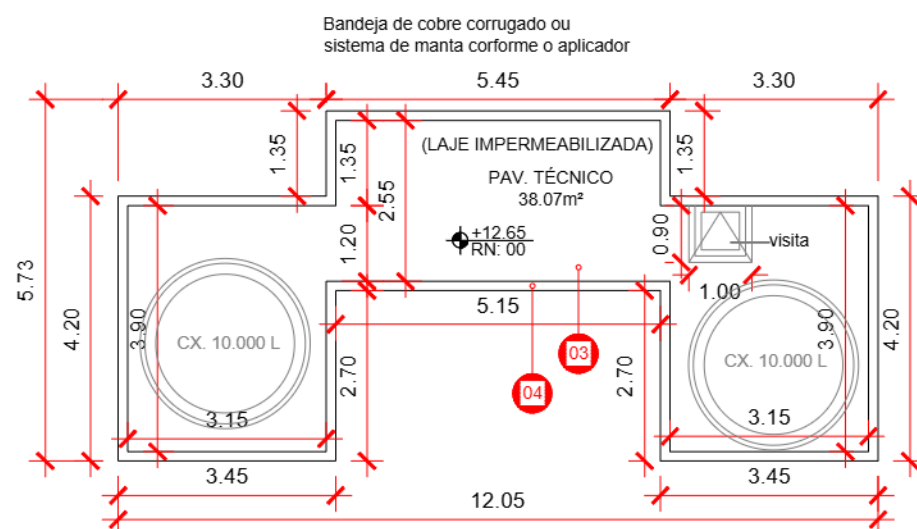


02 COBERTURA [0A3] - BLOCO TIPO

ESC: 1/120

LEGENDA

- 01 - Remoção e substituição das telhas do telhado;
- 02 - Instalação de novas calhas;
- 03 - Preparo e pintura da platibanda da área técnica;
- 04 - Preparo e pintura impermeabilizante da laje técnica

 PREFEITURA DE Niterói INFRAESTRUTURA E OBRAS DE NITERÓI	PREFEITURA MUNICIPAL DE NITERÓI	
REFORMA DO CONJUNTO HABITACIONAL ALZINHA ARNS 1 E 2		FOLHA:
DESENHO:		06
COBERTURA [0A3] - BLOCO TIPO		
DIRETOR DE OPERAÇÕES:	EXECUÇÃO:	DATA:
LEILA FERREIRA FIGUEIREDO	FERNANDO CIAMBARELLA LUDMYLA RANGEL	ABR/2025
		ESCALA:
		1/120

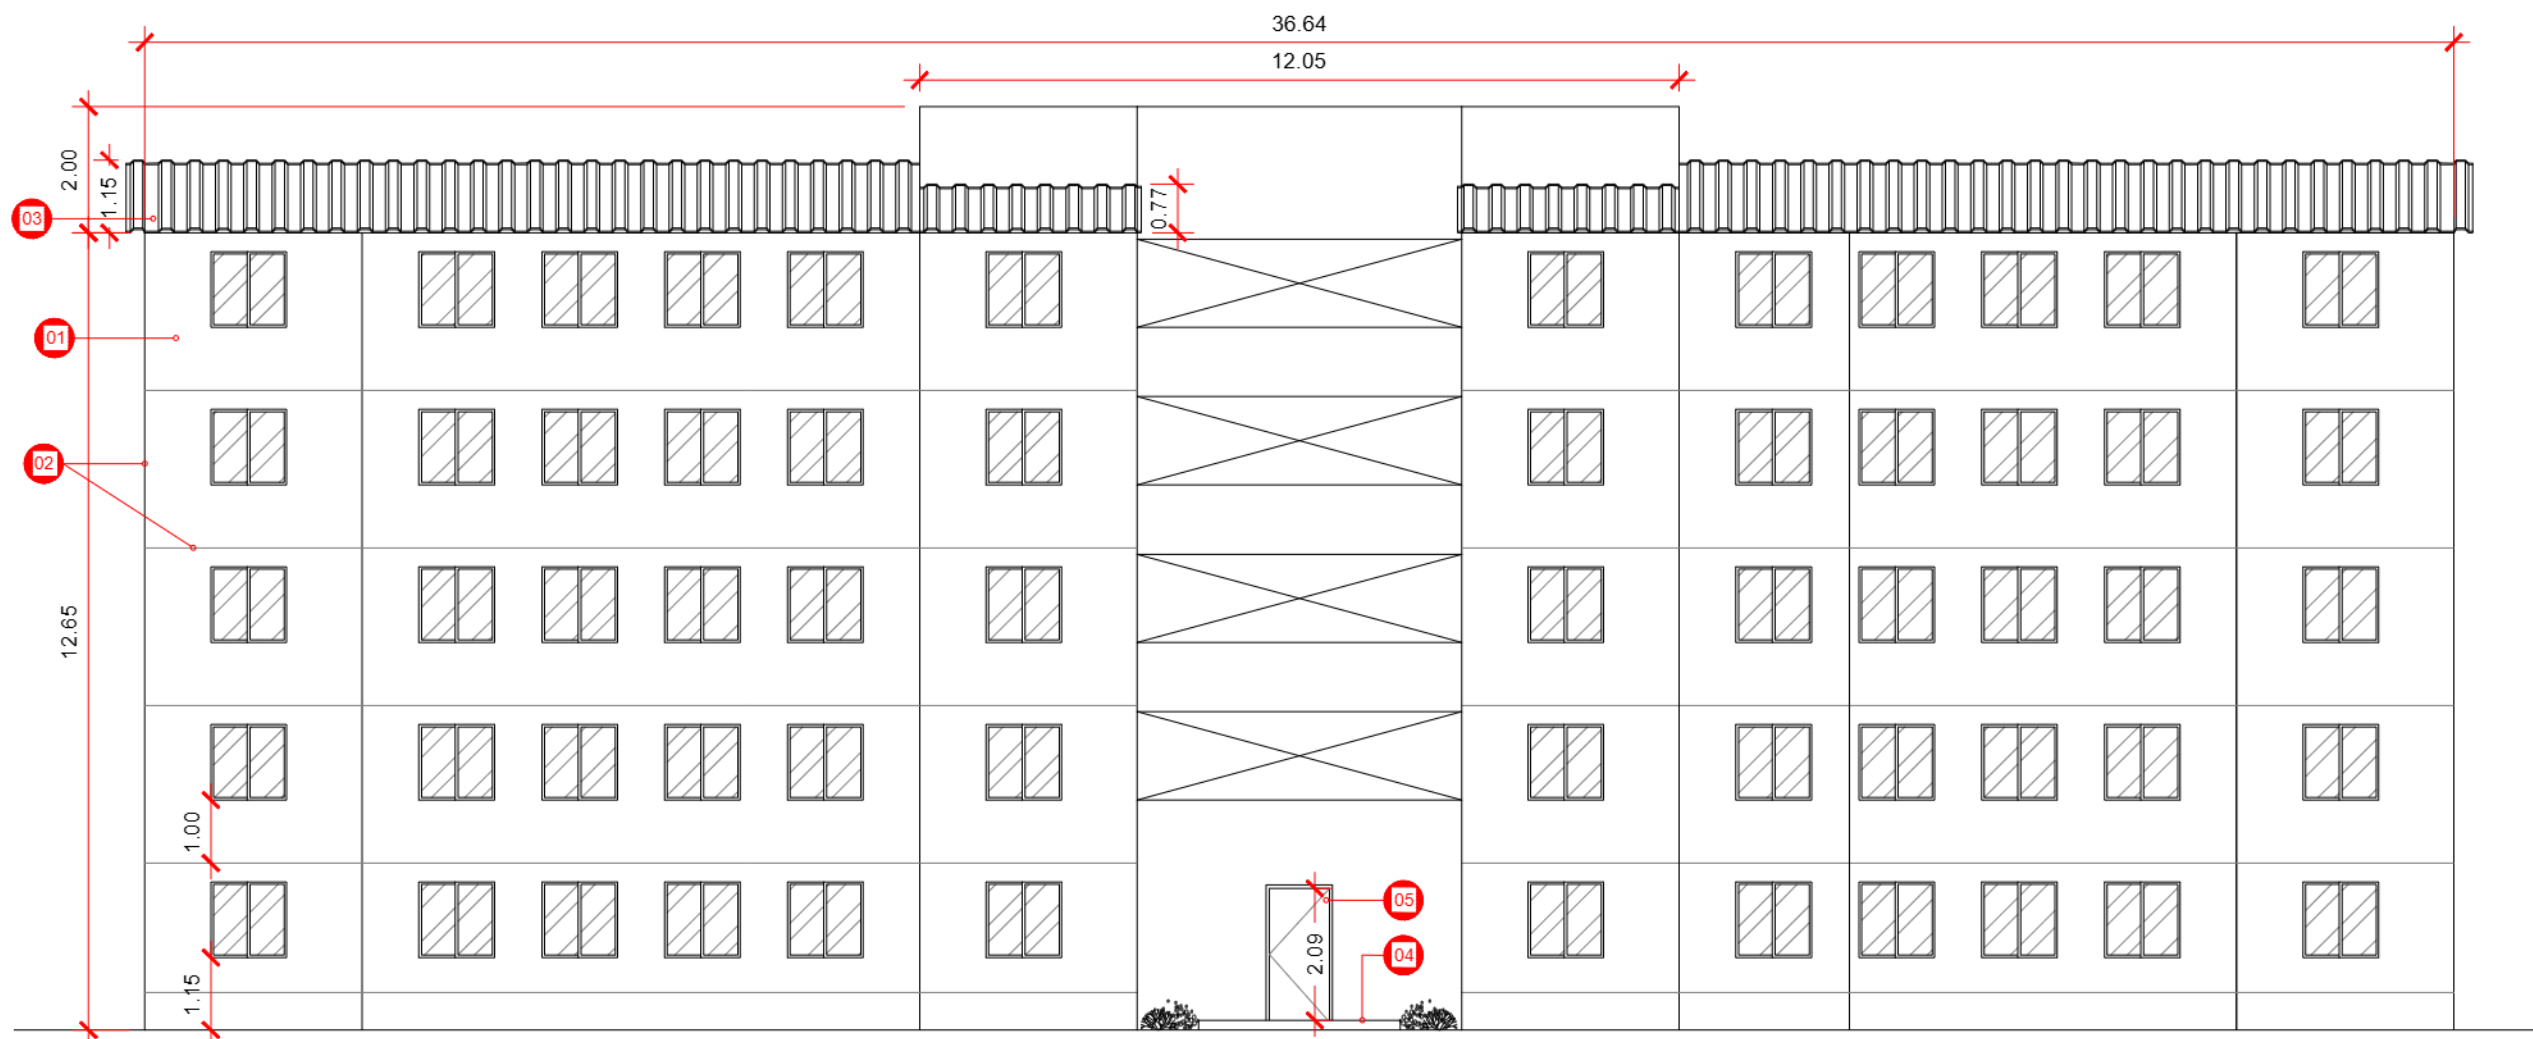


— **01** VISTA AA [0A3] - BLOCO TIPO
ESC: 1/120

LEGENDA

- 01 - Recuperação das fachadas;
- 02 - Reforço estrutural;
- 03 - Remoção e substituição das telhas do telhado e instalação de novas calhas;
- 04 - Recuperação das calçadas e patamar de acesso ao prédio;
- 05 - Substituição da porta de acesso ao prédio.

 PREFEITURA DE NITERÓI INFRAESTRUTURA E OBRAS DE NITERÓI		PREFEITURA MUNICIPAL DE NITERÓI	
DESENHO: VISTA AA [0A3] - BLOCO TIPO		REFORMA DO CONJUNTO HABITACIONAL ALZINHA ARNS 1 E 2	FOLHA: 07
DIRETOR DE OPERAÇÕES: LEILA FERREIRA FIGUEIREDO	EXECUÇÃO: FERNANDO CIAMBARELLA LUDMYLA RANGEL	DATA: ABR/2025	ESCALA: 1/120

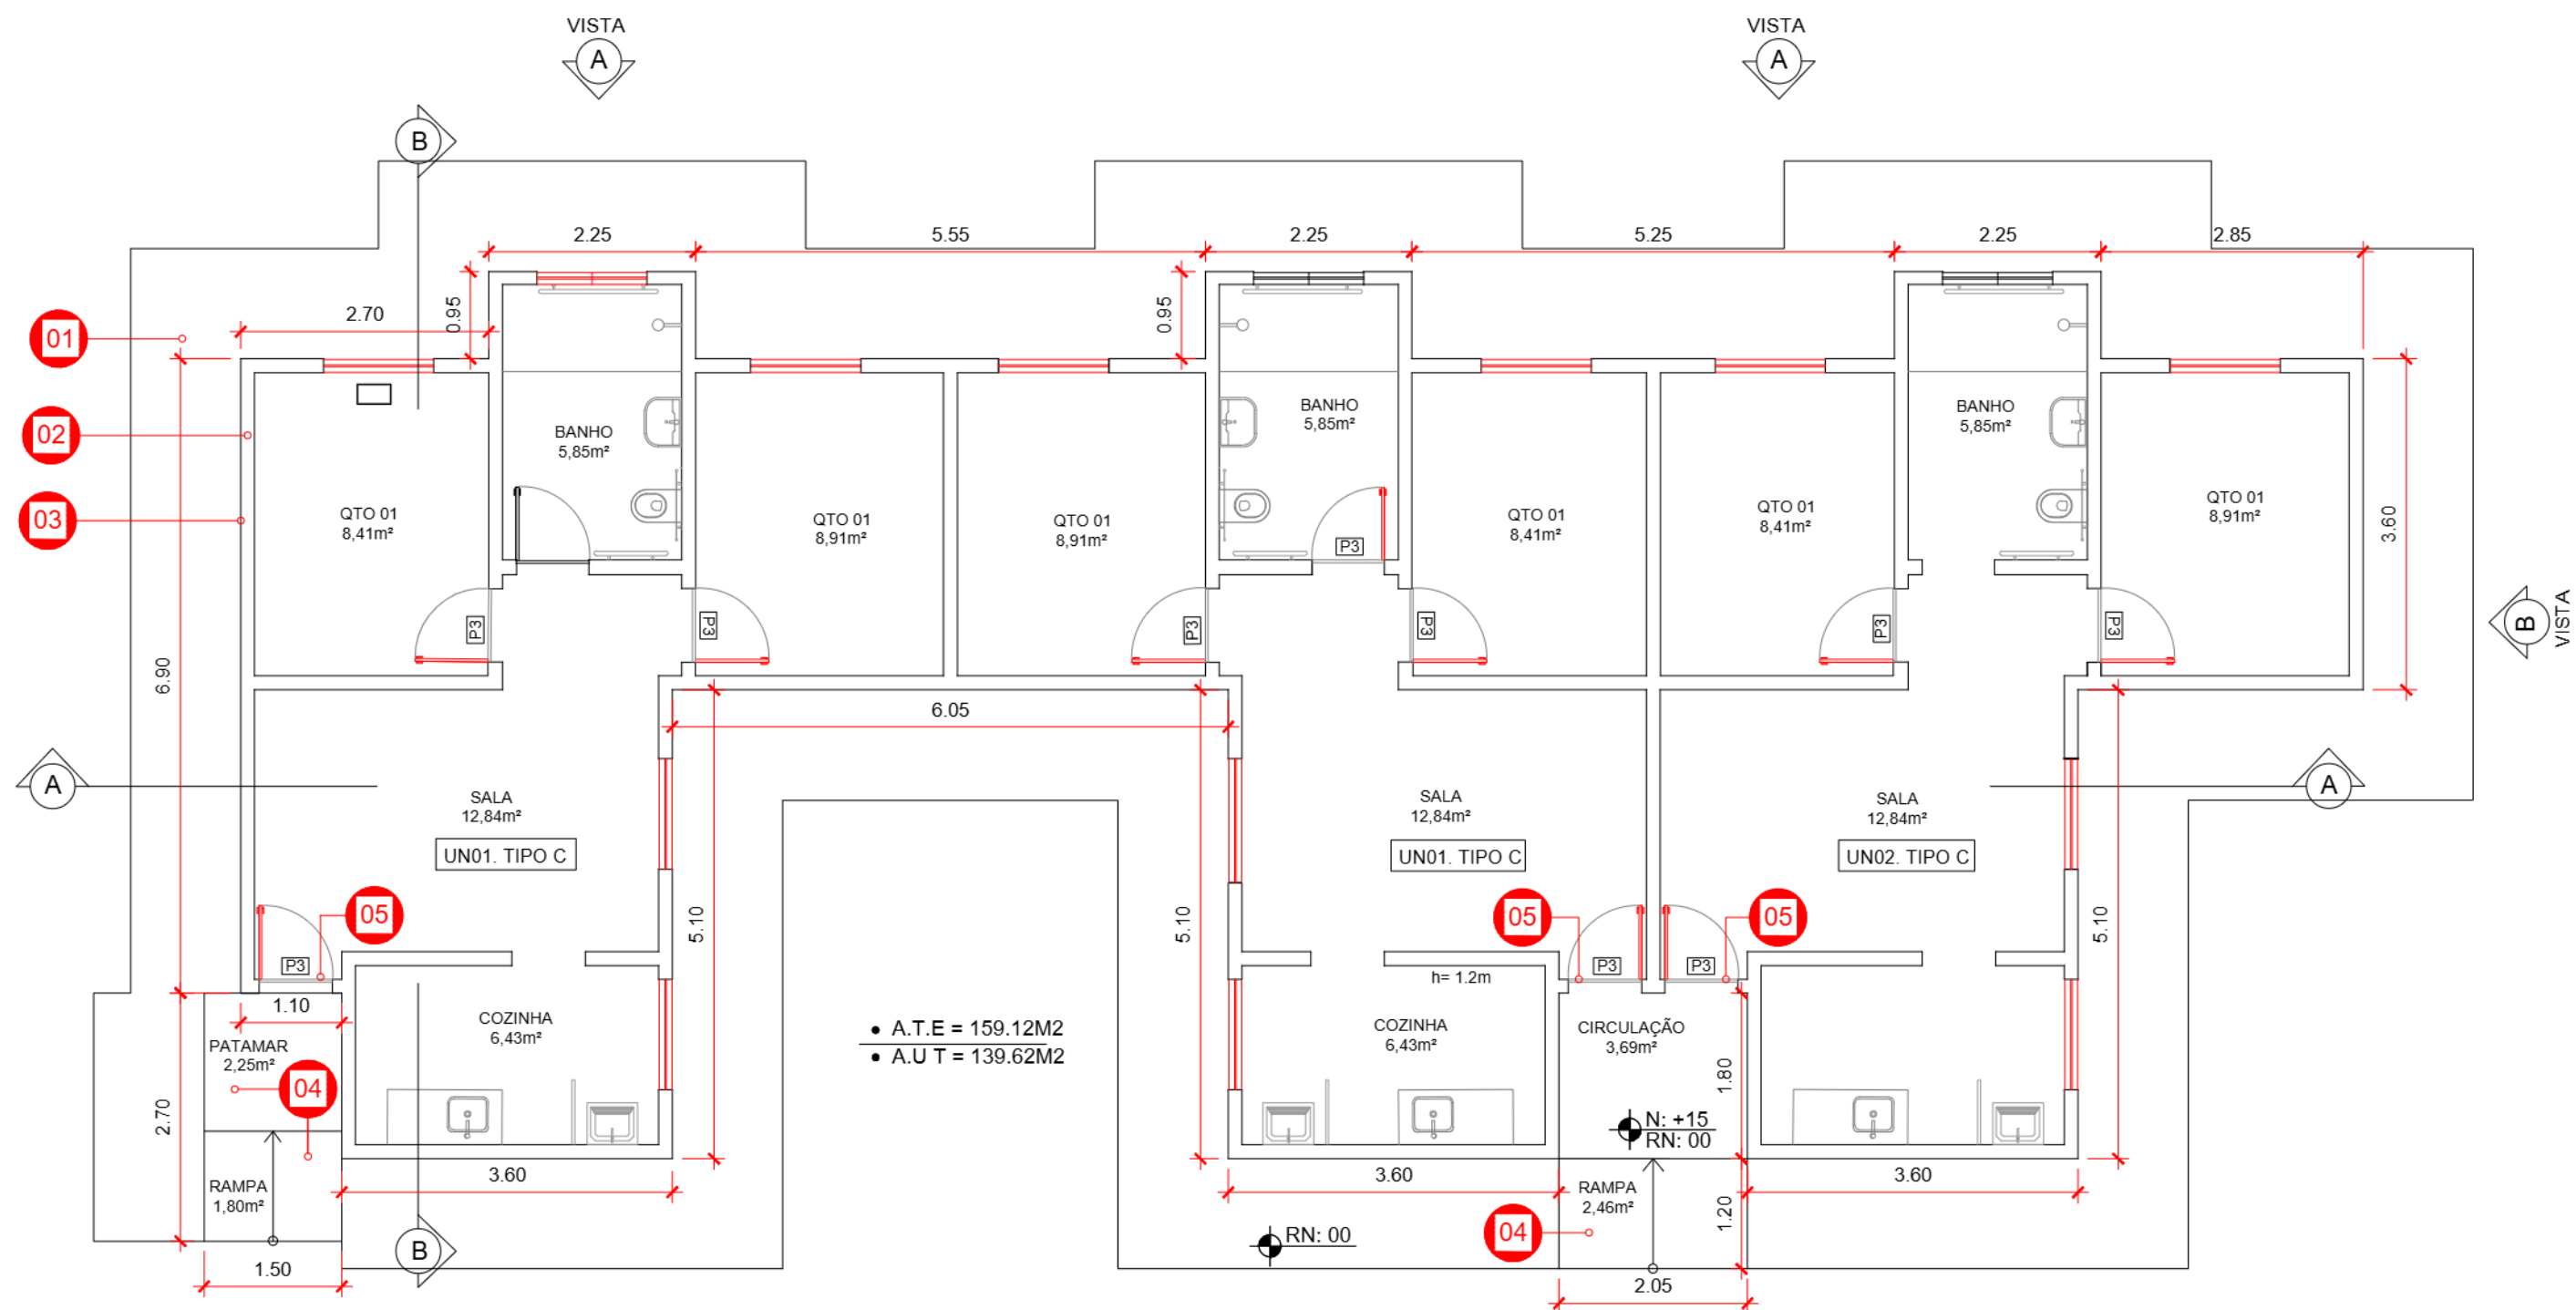

01 PL. BAIXA [0A3] - PNE

ESC: 1/75

LEGENDA

- 01 - Recuperação da calçada;
- 02 - Reforço estrutural;
- 03 - Recuperação das fachadas;
- 04 - Recuperação da rampa e patamar de acesso;
- 05 - Substituição das portas de acesso;



PREFEITURA MUNICIPAL DE NITERÓI

REFORMA DO CONJUNTO HABITACIONAL ALZINHA ARNS 1 E 2

FOLHA:

08


DESENHO:
PL. BAIXA [0A3] - PNE

DIRETOR DE OPERAÇÕES:
LEILA FERREIRA FIGUEIREDO

EXECUÇÃO:
FERNANDO CIAMBARELLA
LUDMYLA RANGEL

DATA:
ABR/2025

ESCALA:
1/75

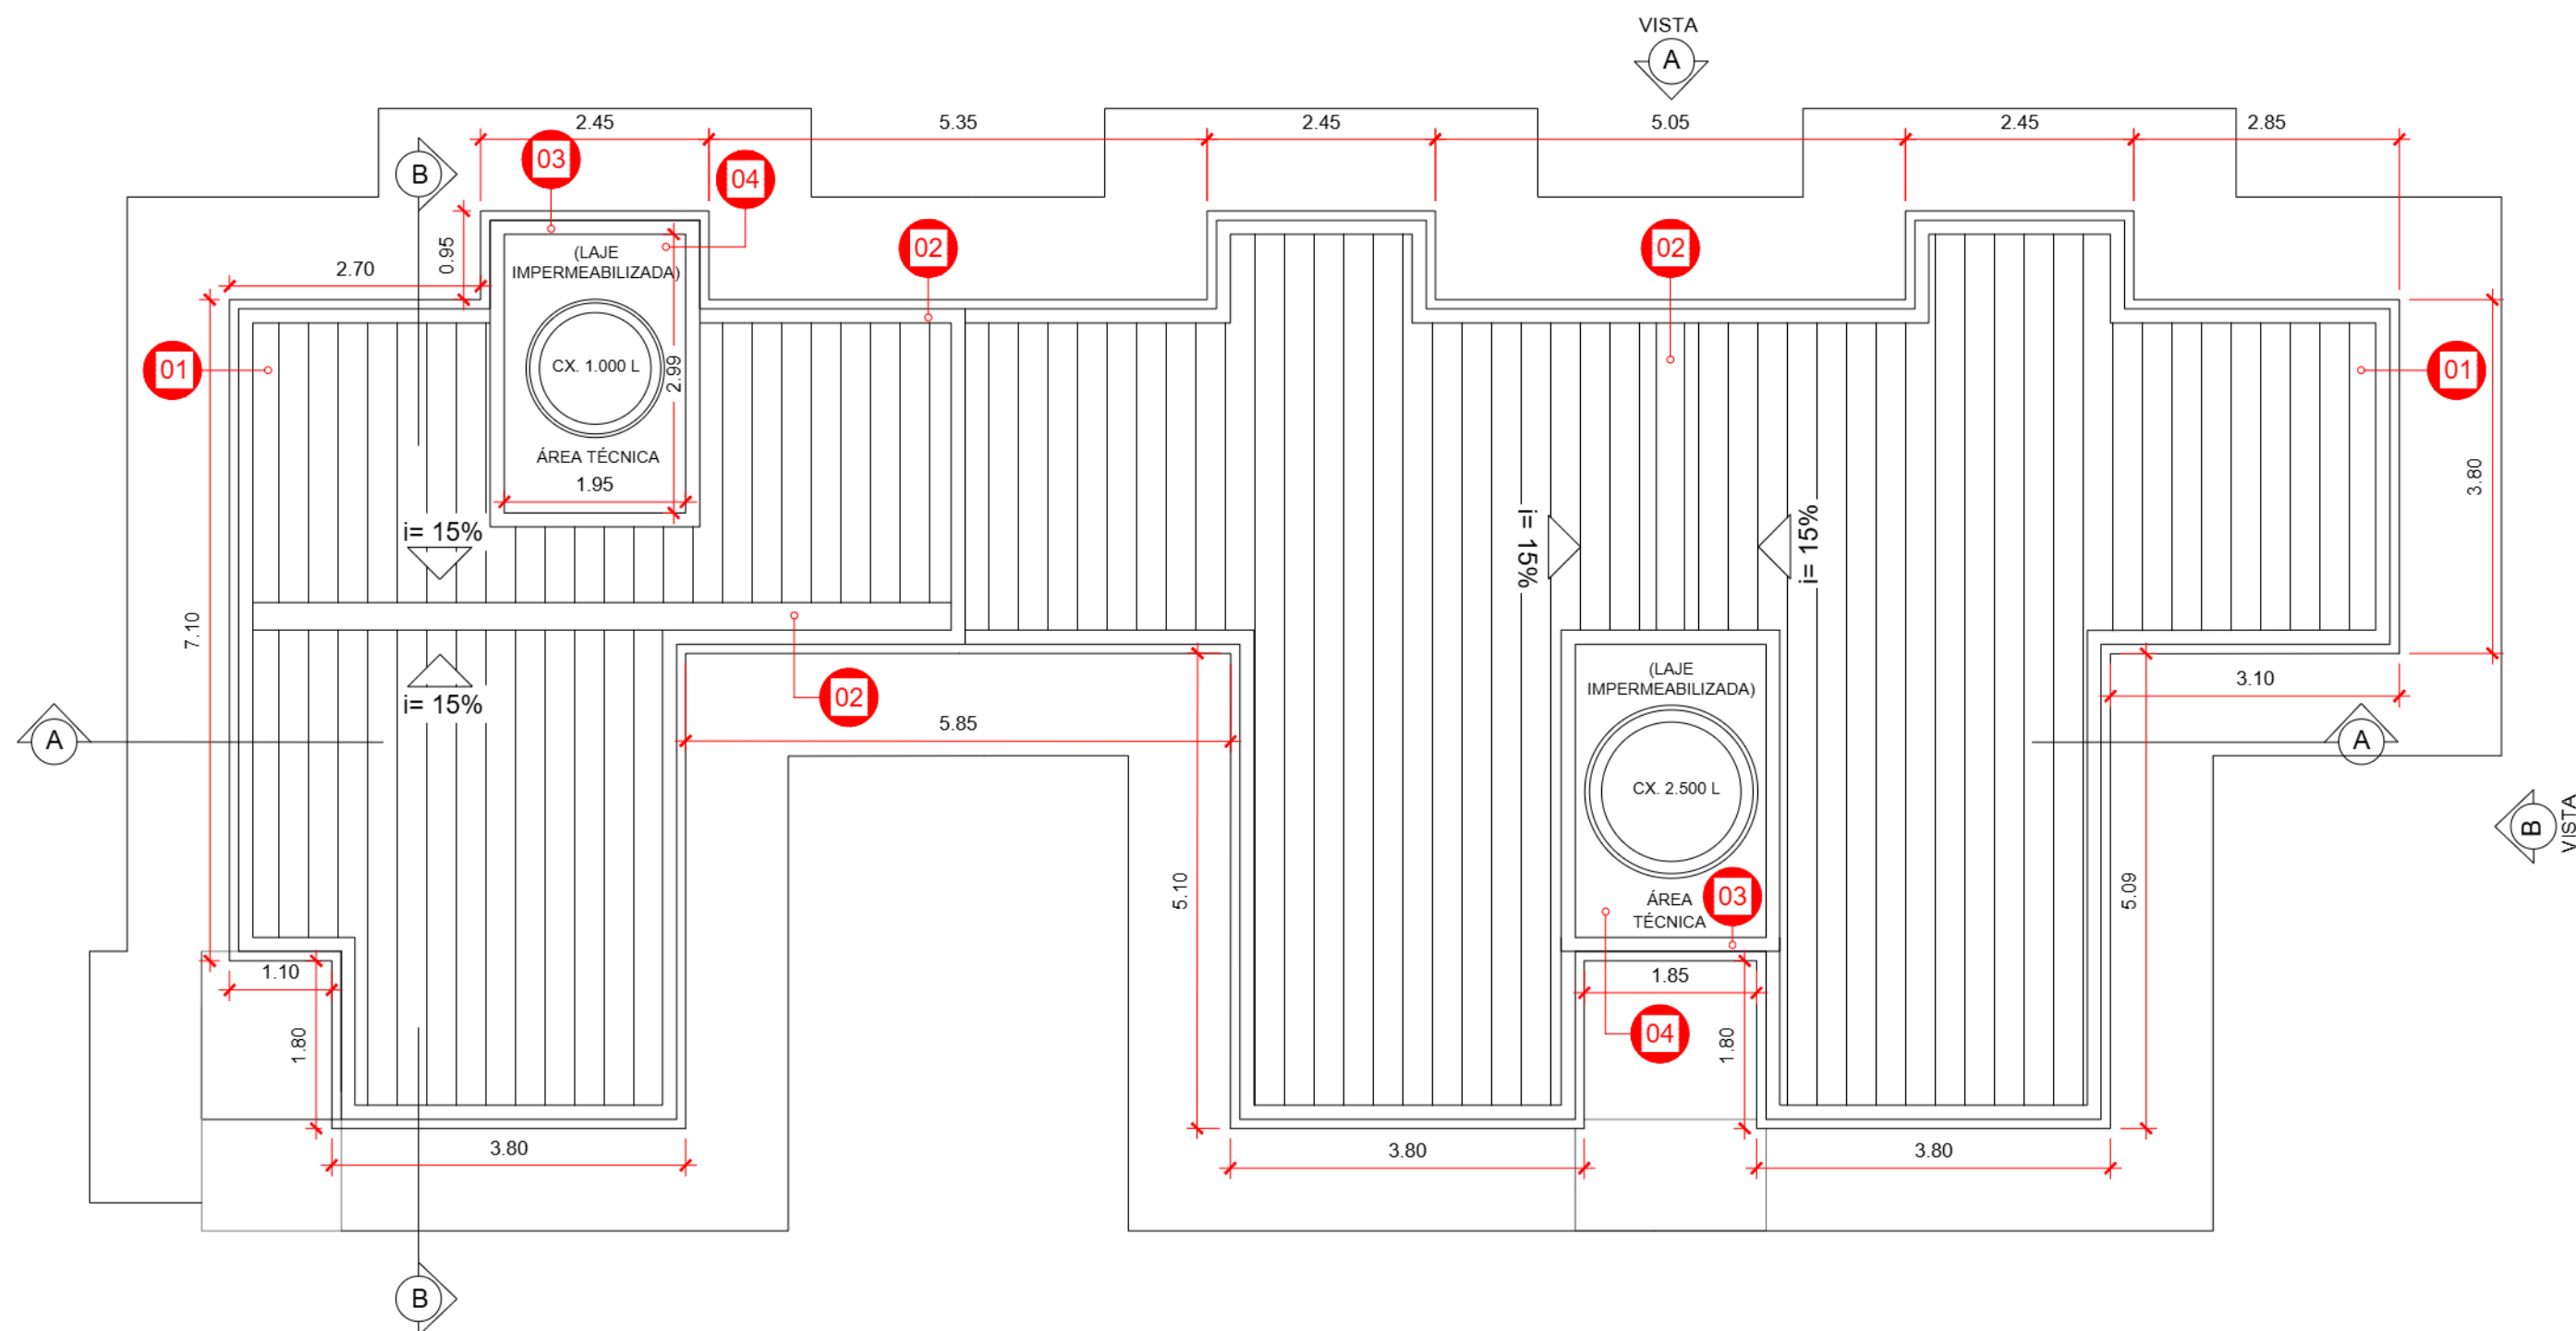

01 PL. COBERTURA [0A3] - PNE
 ESC: 1/75

LEGENDA

- 01 - Remoção e substituição das telhas do telhado;
 02 - Instalação de novas calhas;
 03 - Preparo e pintura da platibanda do telhado e da área técnica;
 04 - Preparo e pintura impermeabilizante da laje técnica



PREFEITURA MUNICIPAL DE NITERÓI

REFORMA DO CONJUNTO HABITACIONAL ALZINHA ARNS 1 E 2

FOLHA:

09

DESENHO:

PL. COBERTURA [0A3] - PNE

DIRETOR DE OPERAÇÕES:

LEILA FERREIRA FIGUEIREDO

EXECUÇÃO:


FERNANDO CIAMBARELLA
 LUDMYLA RANGEL

DATA:

ABR/2025

ESCALA:


1/120

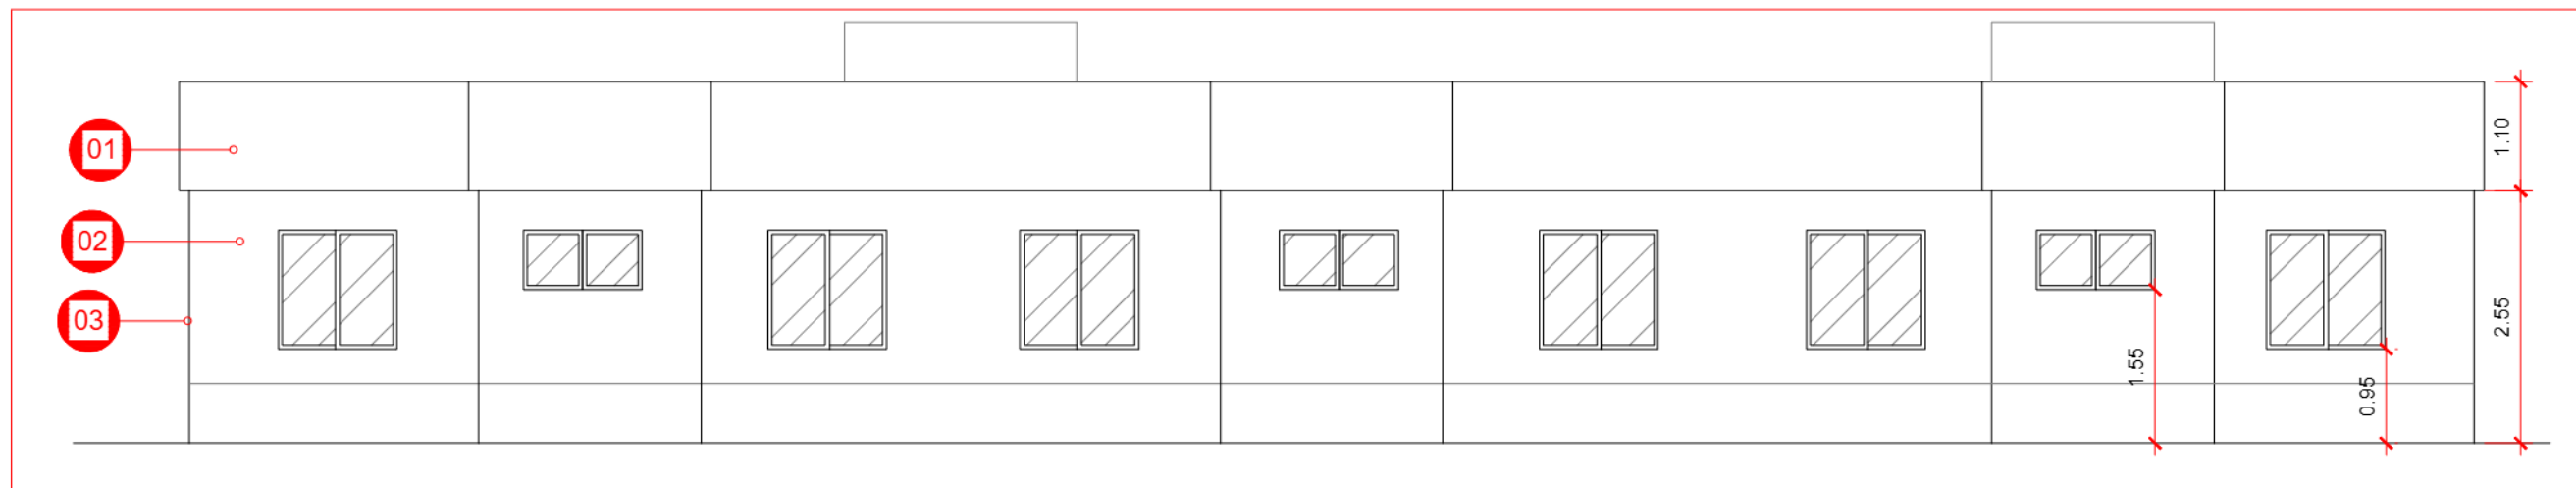

— 01 VISTA A - BLOCO PNE
ESC: 1/75

LEGENDA

- 01 - Reforma da platibanda dos telhados;
- 02 - Recuperação da fachada;
- 03 - Reforço estrutural;

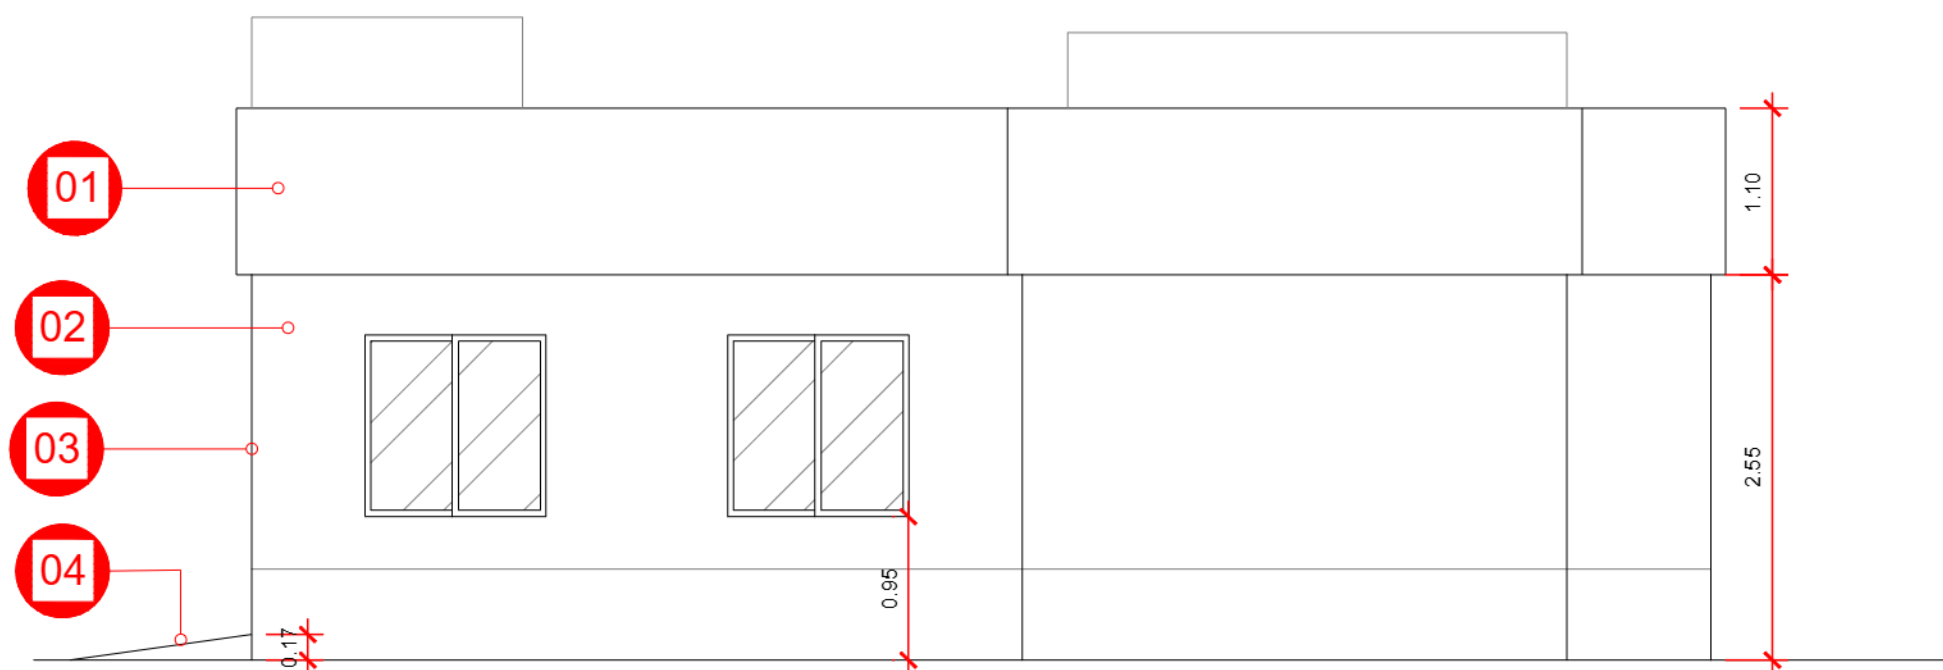

— 02 VISTA B - BLOCO PNE
ESC: 1/50

LEGENDA

- 01 - Reforma da platibanda dos telhados;
- 02 - Recuperação da fachada;
- 03 - Reforço estrutural;
- 04 - Recuperação na rampa de acesso;



INFRAESTRUTURA
E OBRAS
DE NITERÓI

PREFEITURA MUNICIPAL DE NITERÓI

REFORMA DO CONJUNTO HABITACIONAL ALZINHA ARNS 1 E 2

FOLHA:

10


DESENHO:
VISTA A E VISTA B - BLOCO PNE

DIRETOR DE OPERAÇÕES:
LEILA FERREIRA FIGUEIREDO

EXECUÇÃO:
FERNANDO CIAMBARELLA
LUDMYLA RANGEL

DATA:
ABR/2025


ESCALA:
1/75
1/50

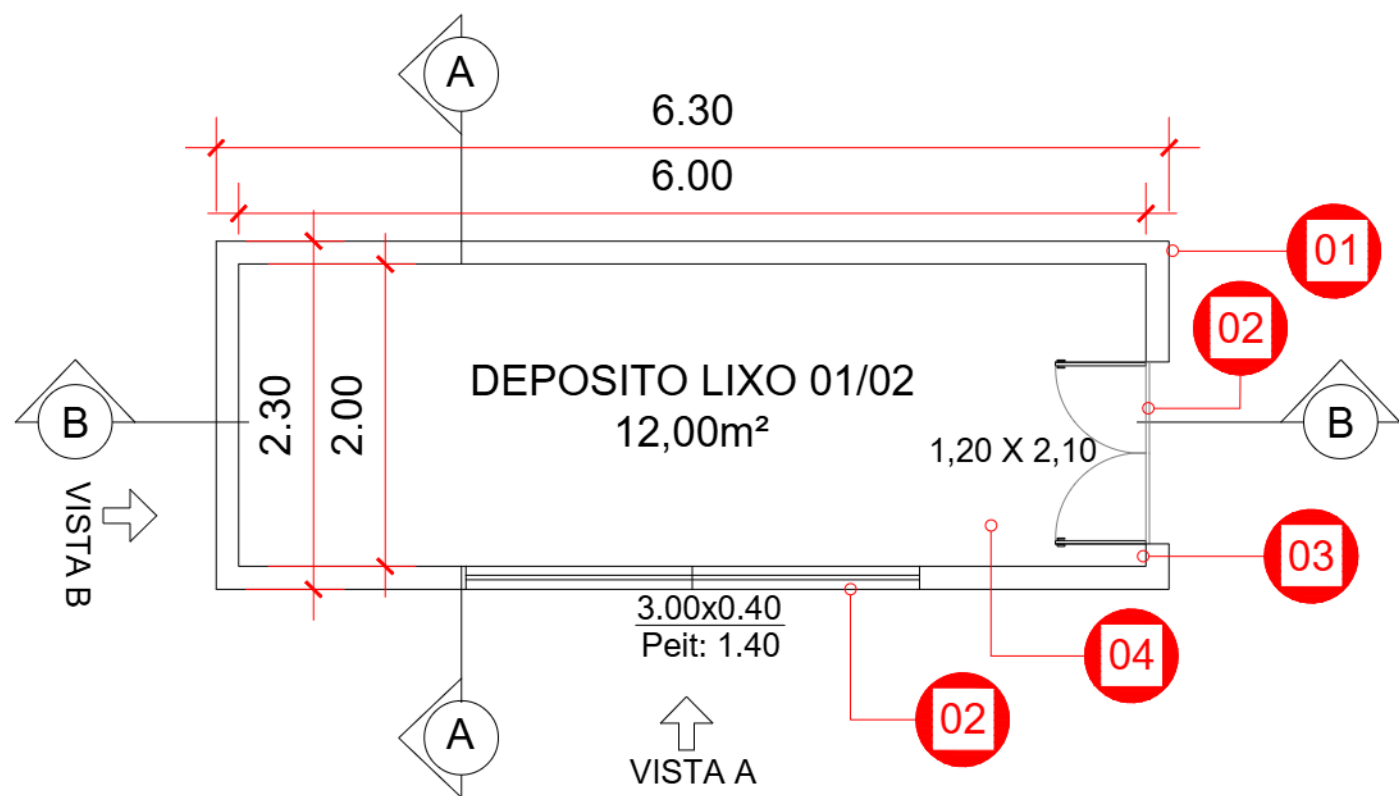

01 PL. BAIXA - DEP. DE LIXO [0a3]
ESC: 1/50

LEGENDA


- 01 - Recuperação das fachadas;
- 02 - Troca das esquadrias (porta e janela);
- 03 - Demolição de revestimento existente e preparo e instalação de novo revestimento da parede;
- 04 - Demolição de piso e contrapiso existente e preparo e instalação de novo piso do piso.

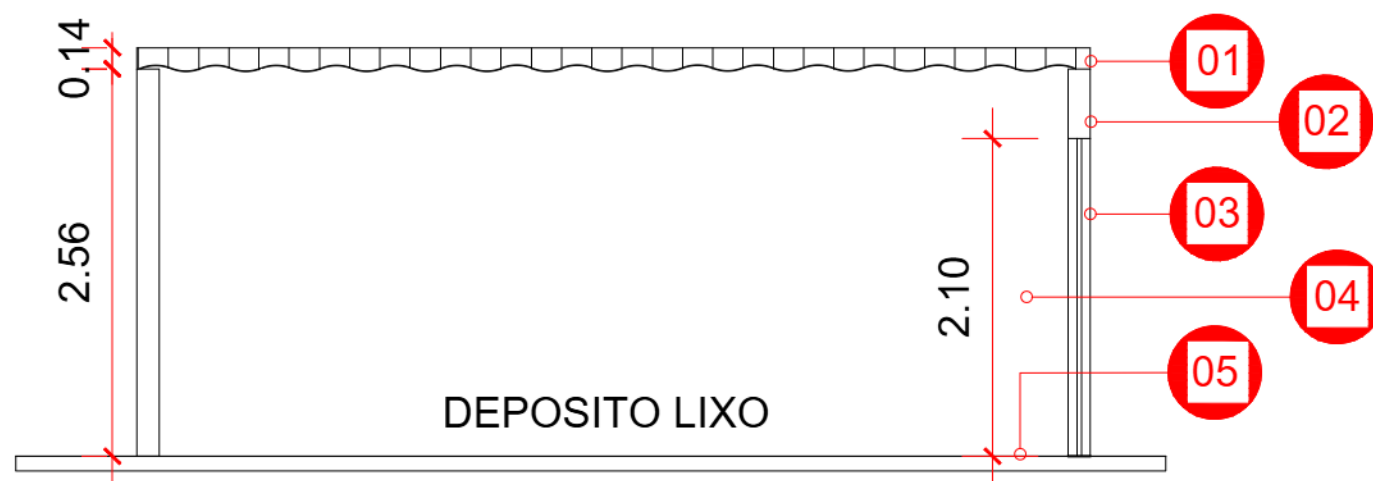

02 CORTE AA- DEP. DE LIXO [0a3]
ESC: 1/50

LEGENDA


- 01 - Remoção e substituição das telhas do telhado;
- 02 - Recuperação das fachadas;
- 03 - Troca das esquadrias (porta);
- 04 - Demolição de revestimento existente e preparo e instalação de novo revestimento da parede;
- 05 - Demolição de piso e contrapiso existente e preparo e instalação de novo piso do piso.

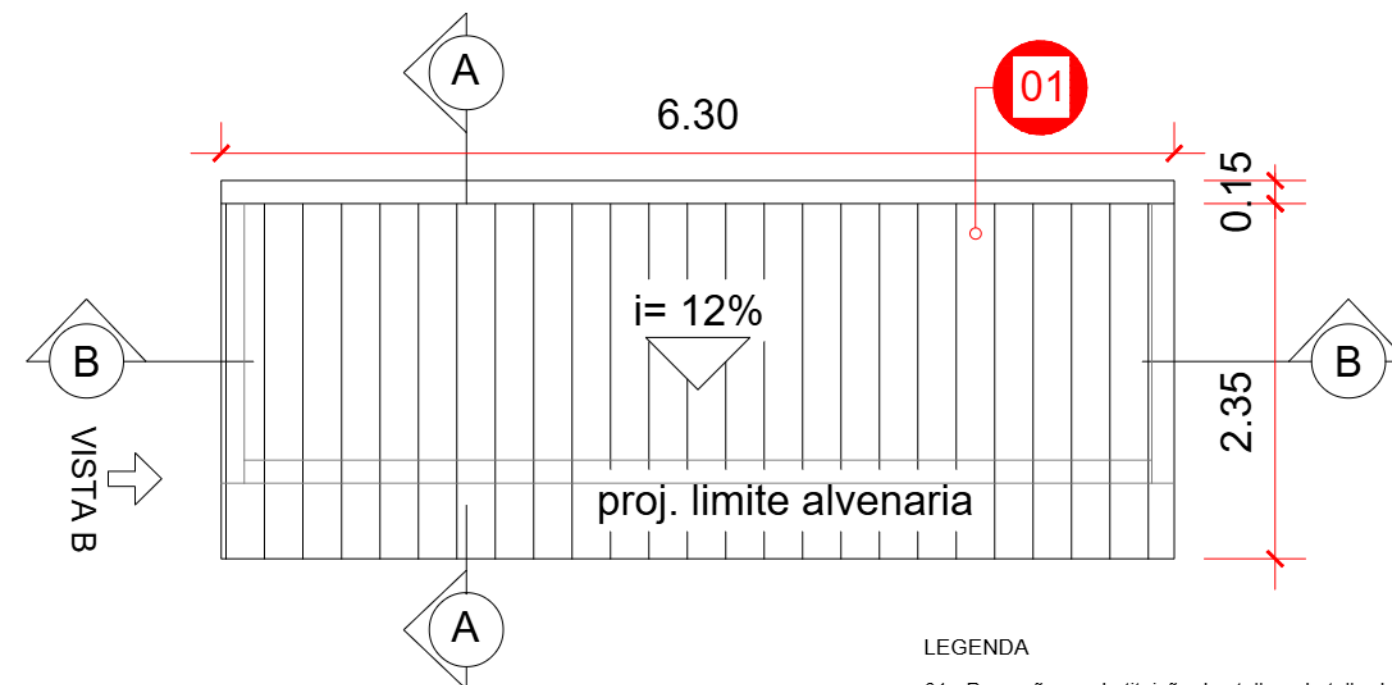

03 PL. BAIXA - DEP. DE LIXO [0a3]
ESC: 1/50

LEGENDA


- 01 - Remoção e substituição das telhas do telhado;

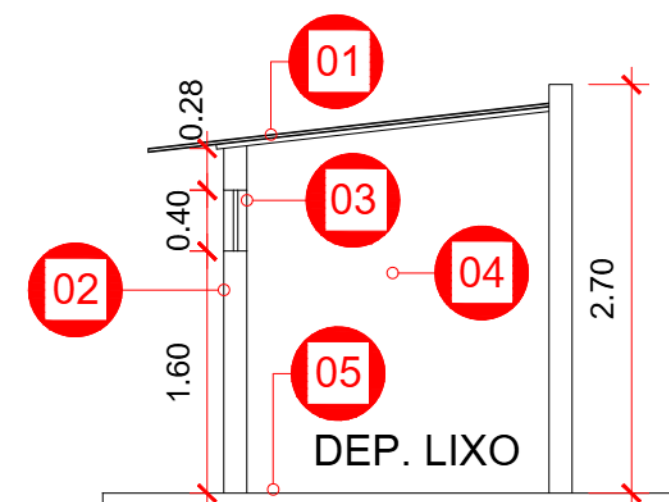

04 CORTE BB - DEP. DE LIXO [0a3]
ESC: 1/50

LEGENDA


- 01 - Remoção e substituição das telhas do telhado;
- 02 - Recuperação das fachadas;
- 03 - Troca das esquadrias (porta);
- 04 - Demolição de revestimento existente e preparo e instalação de novo revestimento da parede;
- 05 - Demolição de piso e contrapiso existente e preparo e instalação de novo piso do piso.

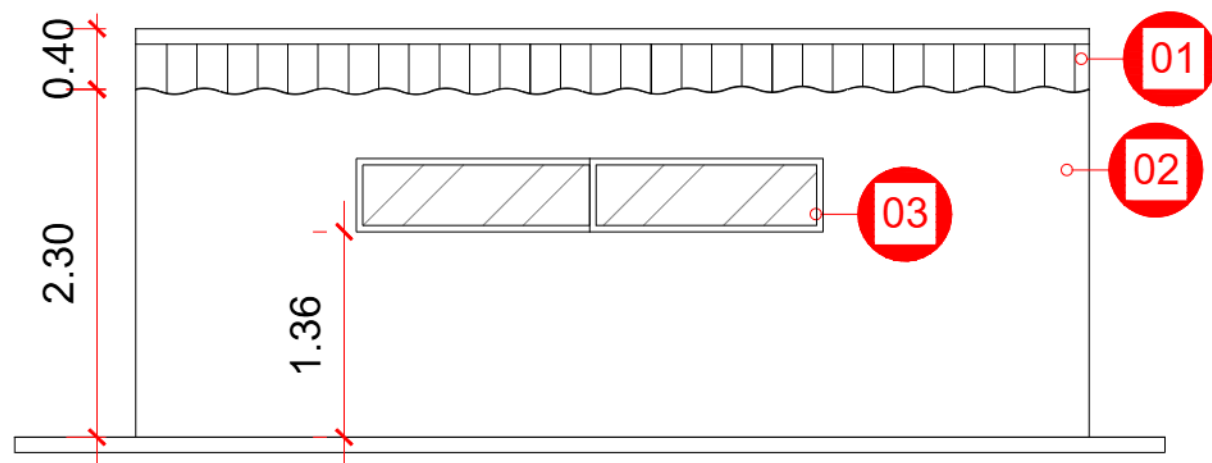

01 VISTA AA - DEP. DE LIXO [0a3]
ESC: 1/50

LEGENDA


- 01 - Remoção e substituição das telhas do telhado;
- 02 - Recuperação das fachadas;
- 03 - Troca das esquadrias (porta);

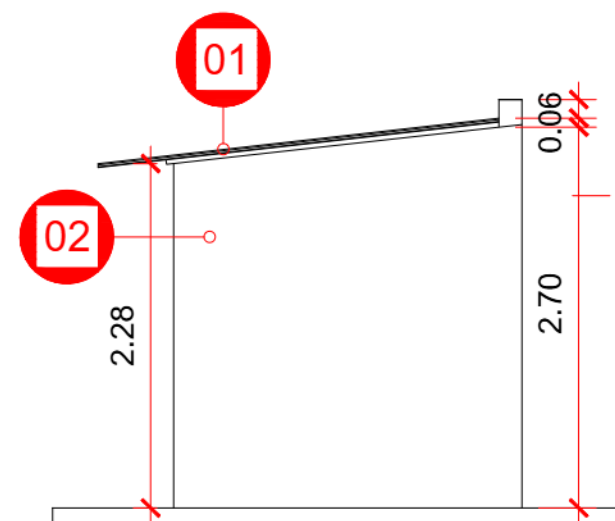

03 VISTA BB - DEP. DE LIXO [0a3]
ESC: 1/50

LEGENDA


- 01 - Remoção e substituição das telhas do telhado;
- 02 - Recuperação das fachadas;

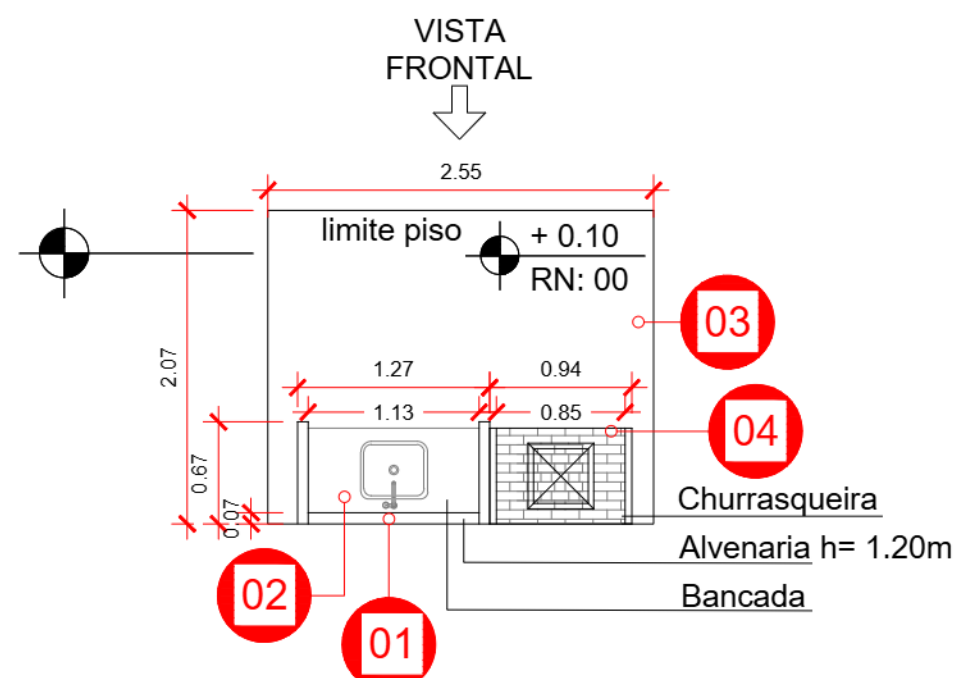

02 PLANTA BAIXA - CHURRASQUEIRA
ESC: 1/50

LEGENDA

- 01 - Pintura das paredes;
- 02 - Colocação de uma bancada com pia;
- 03 - Restauração do piso existente;
- 04 - Substituição da churrasqueira existente.

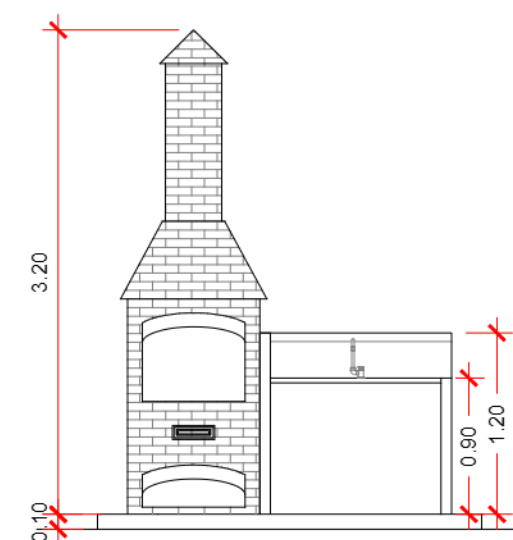

04 VISTA FRONTAL - CHURRASQUEIRA
ESC: 1/50



PREFEITURA MUNICIPAL DE NITERÓI

REFORMA DO CONJUNTO HABITACIONAL ALZINHA ARNS 1 E 2

FOLHA:

12

DESENHO:

VISTA A E VISTA B - DEP. DE LIXO [0a3] E PLANTA BAIXA E VISTA FRONTAL CHURRASQUEIRA

DIRETOR DE OPERAÇÕES:

LEILA FERREIRA FIGUEIREDO

EXECUÇÃO:




FERNANDO CIAMBARELLA
LUDMYLA RANGEL

DATA:

ABR/2025

ESCALA:

1/50

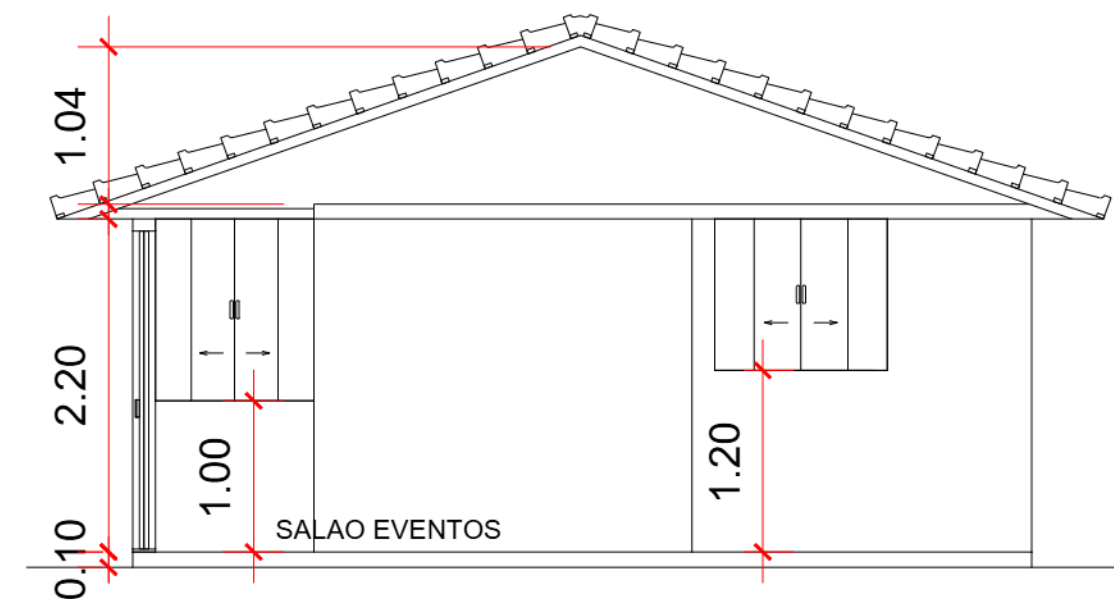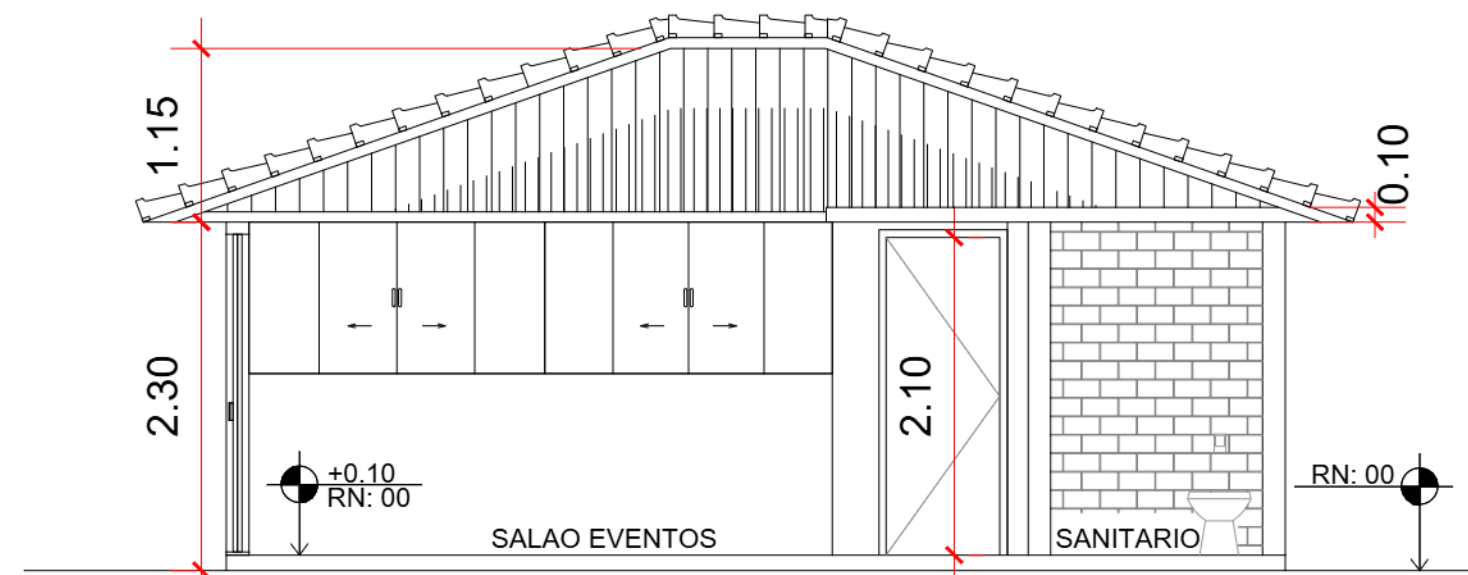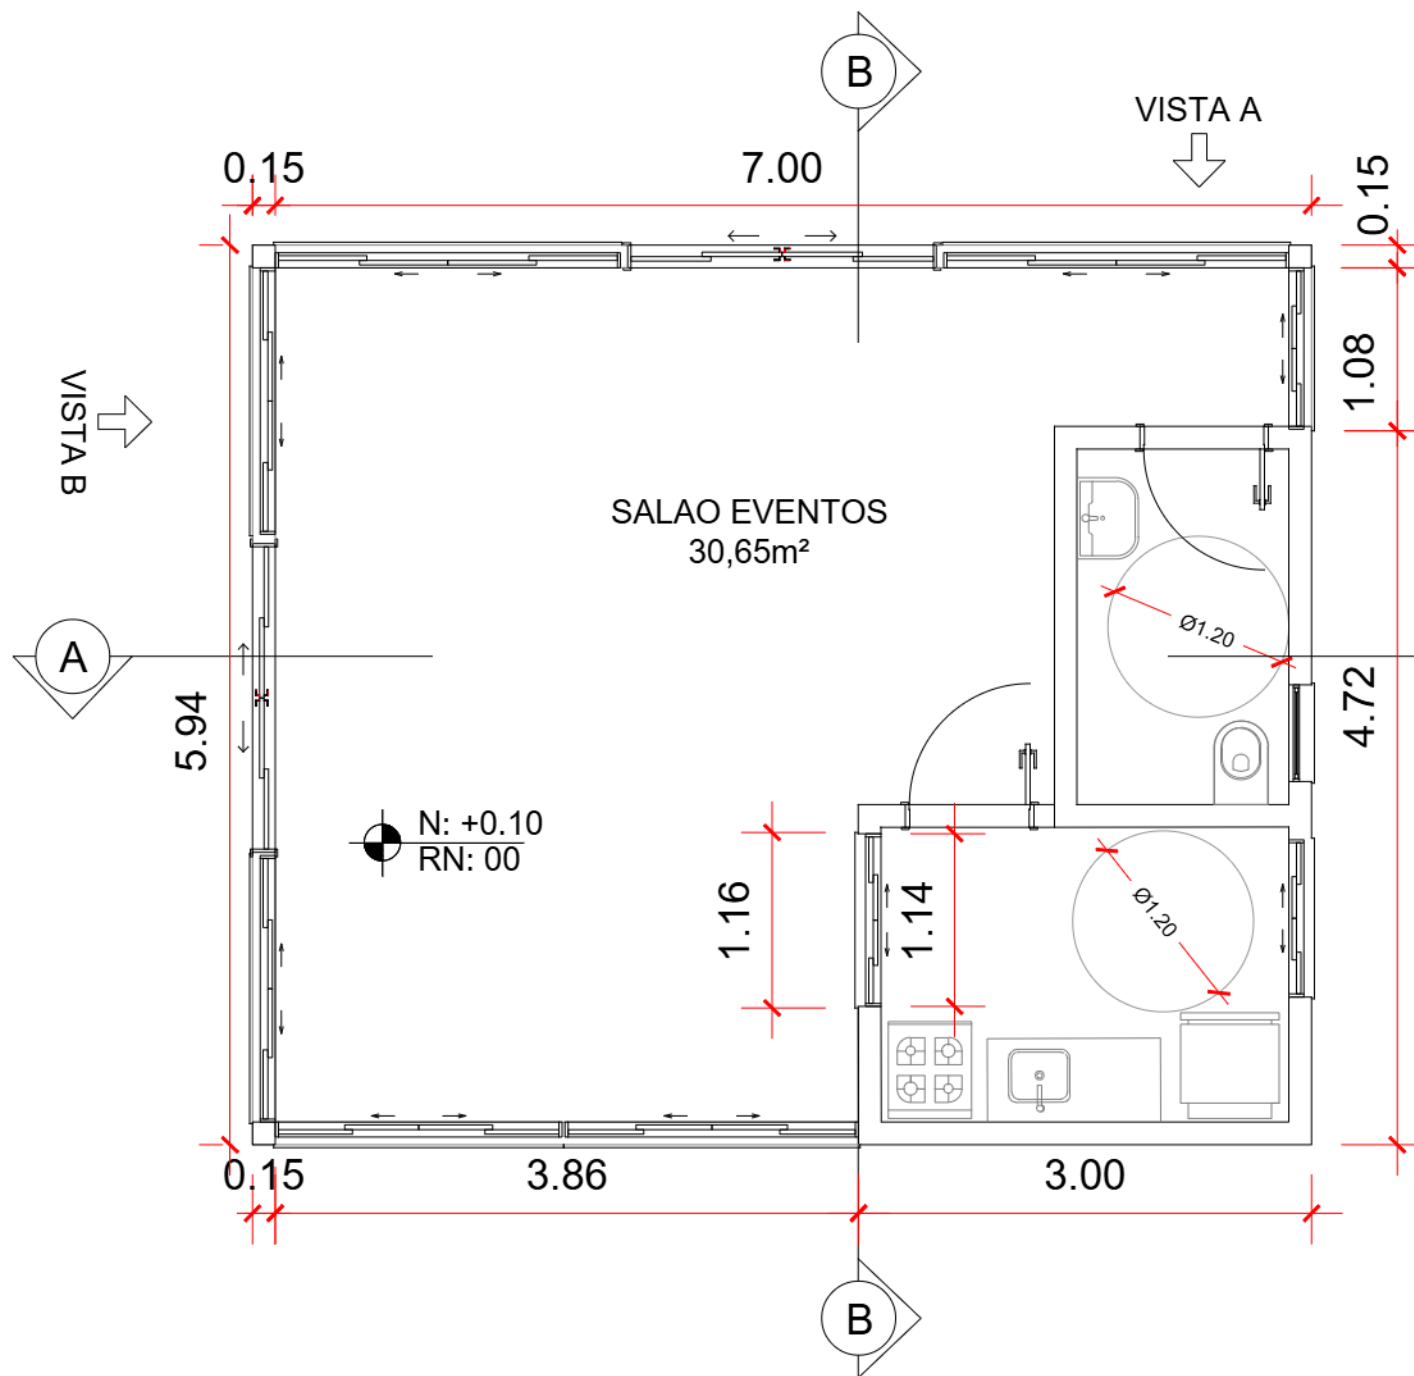


LEGENDA

Intervenções no salão de festas:

- Demolição e construção de telhado;
- Construção de mureta para o fechamento de todo o salão;
- Instalação de janelas de alumínio;
- Instalação de duas porta de vidro de correr;
- Demolição e instalação de novo piso;
- Instalação da parte elétrica e instalação de ar condicionado.

PREFEITURA DE Niterói TEMPO DE AVANÇAR		PREFEITURA MUNICIPAL DE NITERÓI	
DESENHO: PLANTA BAIXA, CORTE A E CORTE B - SALÃO DE FESTA		REFORMA DO CONJUNTO HABITACIONAL ALZINHA ARNS 1 E 2	FOLHA: 13
DIRETOR DE OPERAÇÕES: LEILA FERREIRA FIGUEIREDO	EXECUÇÃO: FERNANDO CIAMBARELLA LUDMYLA RANGEL	DATA: ABR/2025	ESCALA: 1/50

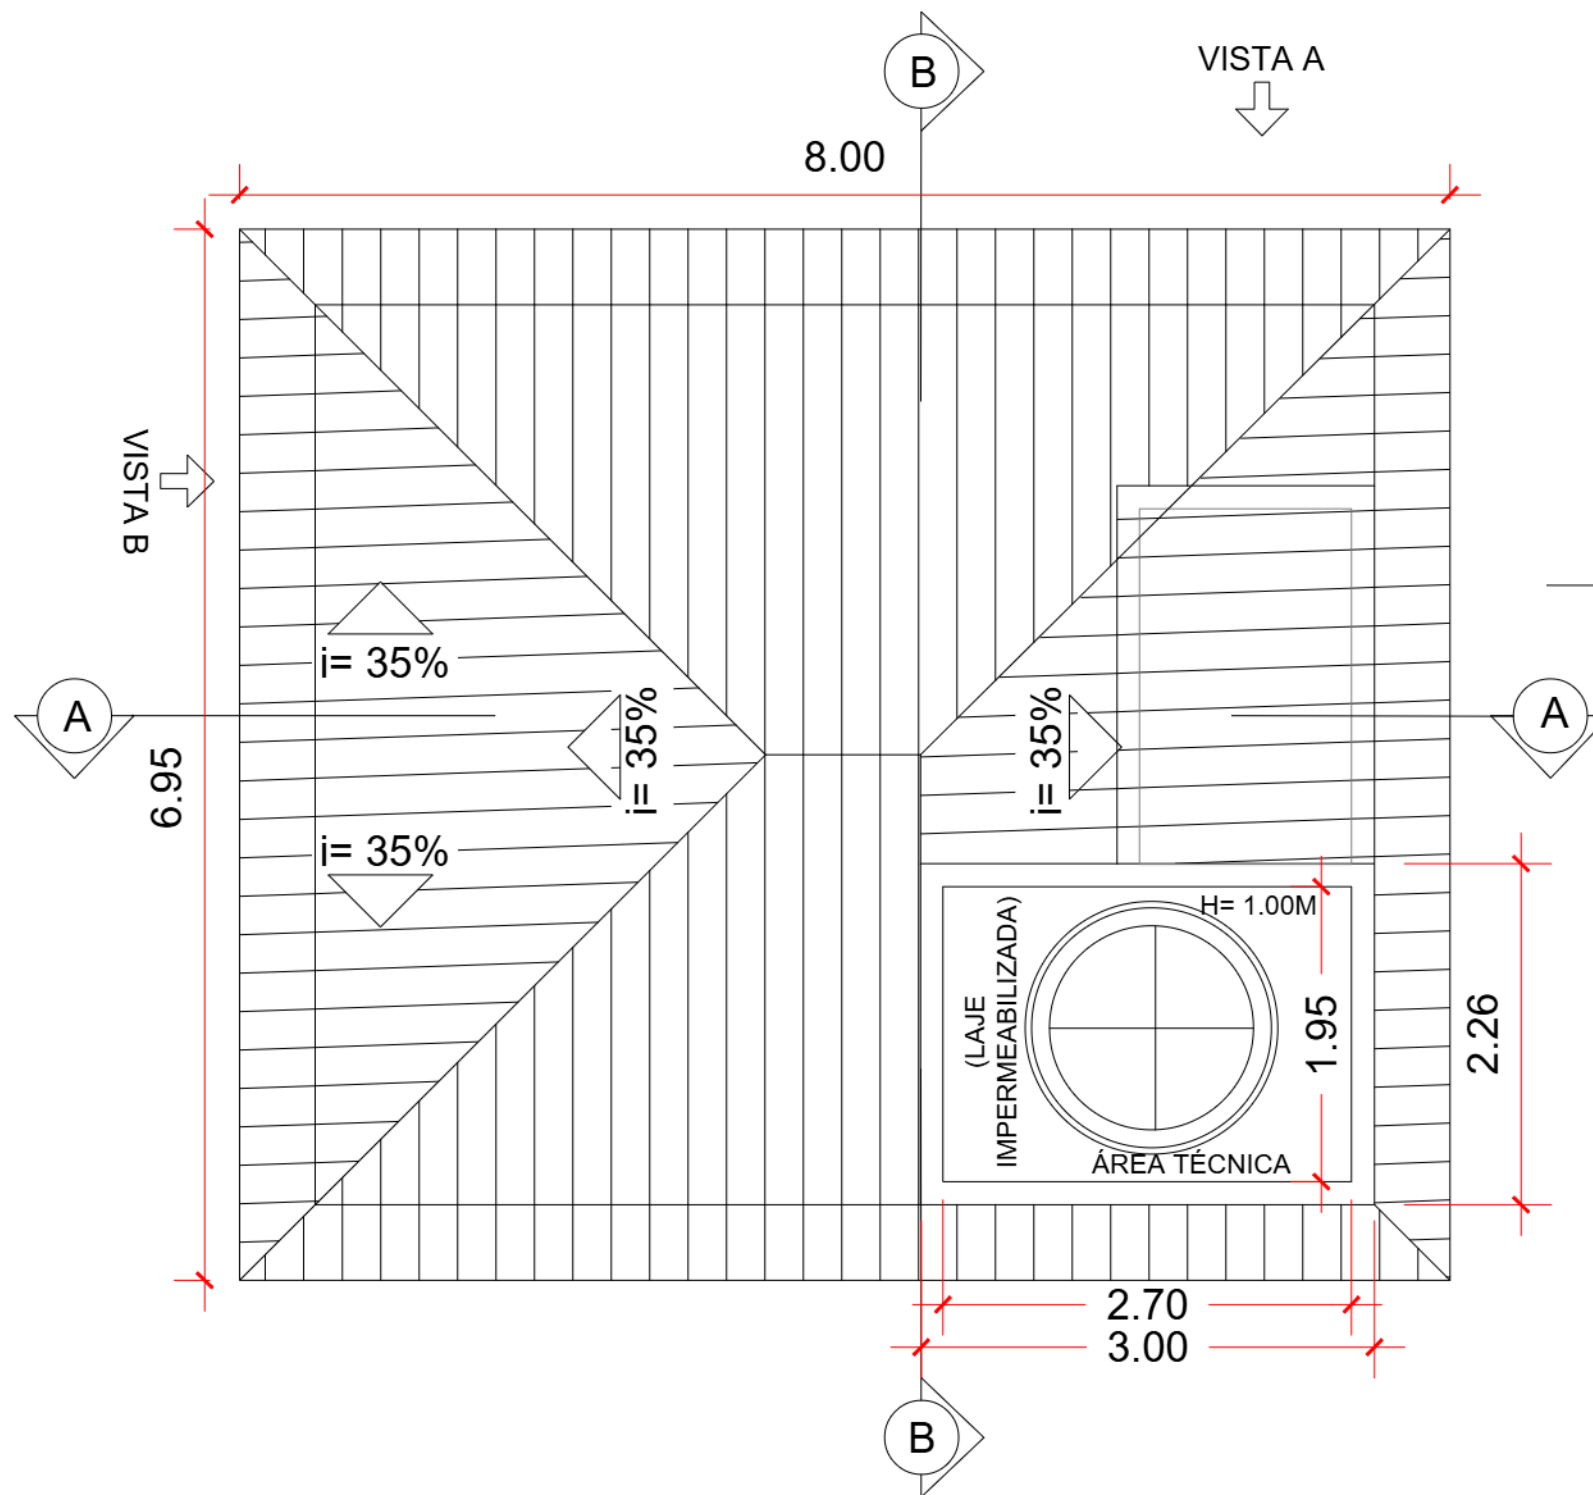


01 PL. COBERTURA - SALÃO DE EVENTOS
ESC: 1/50


LEGENDA

Intervenções no salão de festas:

- Demolição e construção de telhado;
- Construção de mureta para o fechamento de todo o salão;
- Instalação de janelas de alumínio;
- Instalação de duas porta de vidro de correr;
- Demolição e instalação de novo piso;
- Instalação da parte elétrica e instalação de ar condicionado.

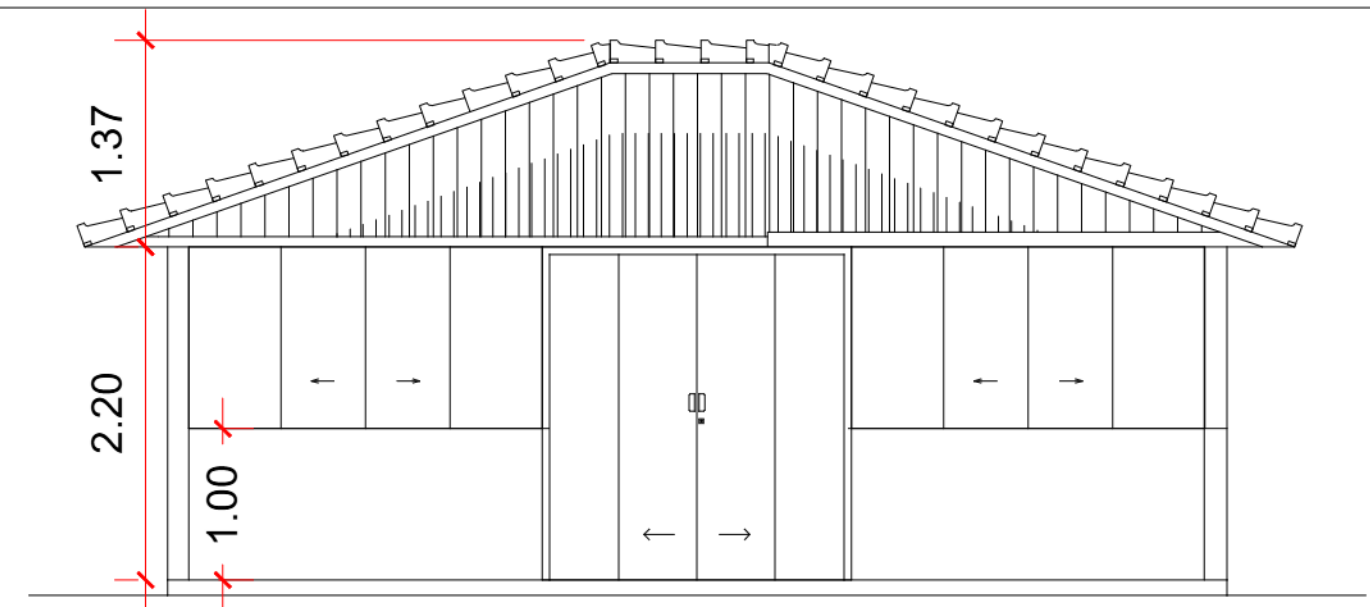

02 VISTA A - SALÃO DE EVENTOS
ESC: 1/50

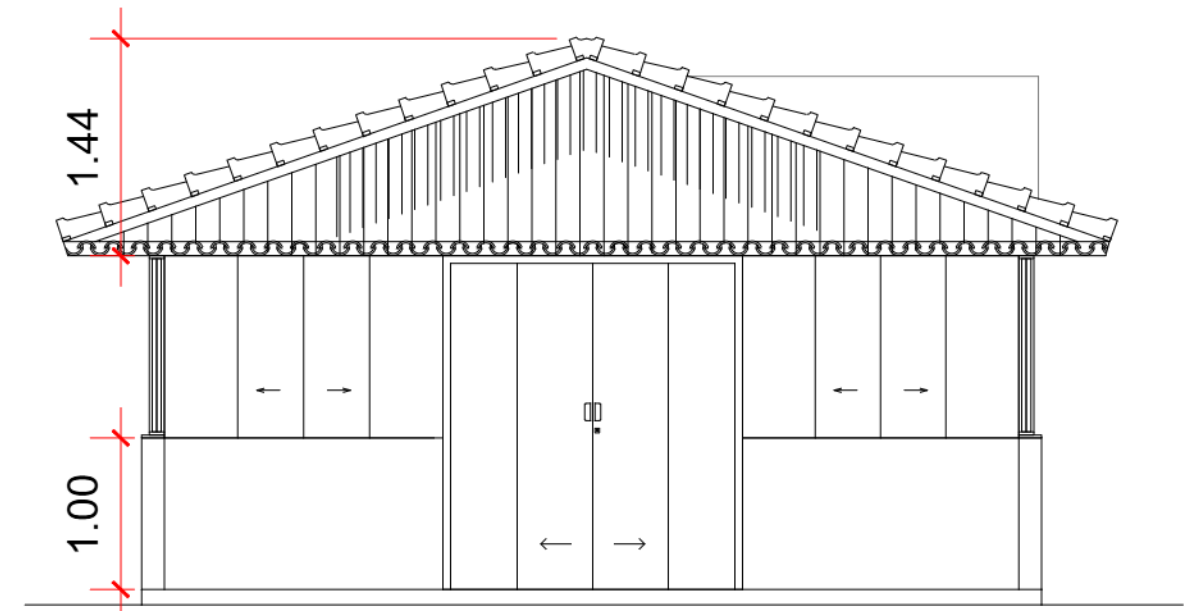

03 VISTA B - SALÃO DE EVENTOS
ESC: 1/50

PREFEITURA DE Niterói TEMPO DE AVANÇAR		PREFEITURA MUNICIPAL DE NITERÓI	
DESENHO: PLANTA BAIXA DE COBERTURA, VISTA A E VISTA B - SALÃO DE FESTA		REFORMA DO CONJUNTO HABITACIONAL ALZINHA ARNS 1 E 2	FOLHA: 14
DIRETOR DE OPERAÇÕES: LEILA FERREIRA FIGUEIREDO	EXECUÇÃO: FERNANDO CIAMBARELLA LUDMYLA RANGEL	DATA: ABR/2025	ESCALA: 1/50


e-Ciga

Ciga

Assinado digitalmente por:

Fernando de Abreu
Ciambarella
...815.837-...
Data: 07/05/2025
08:33