



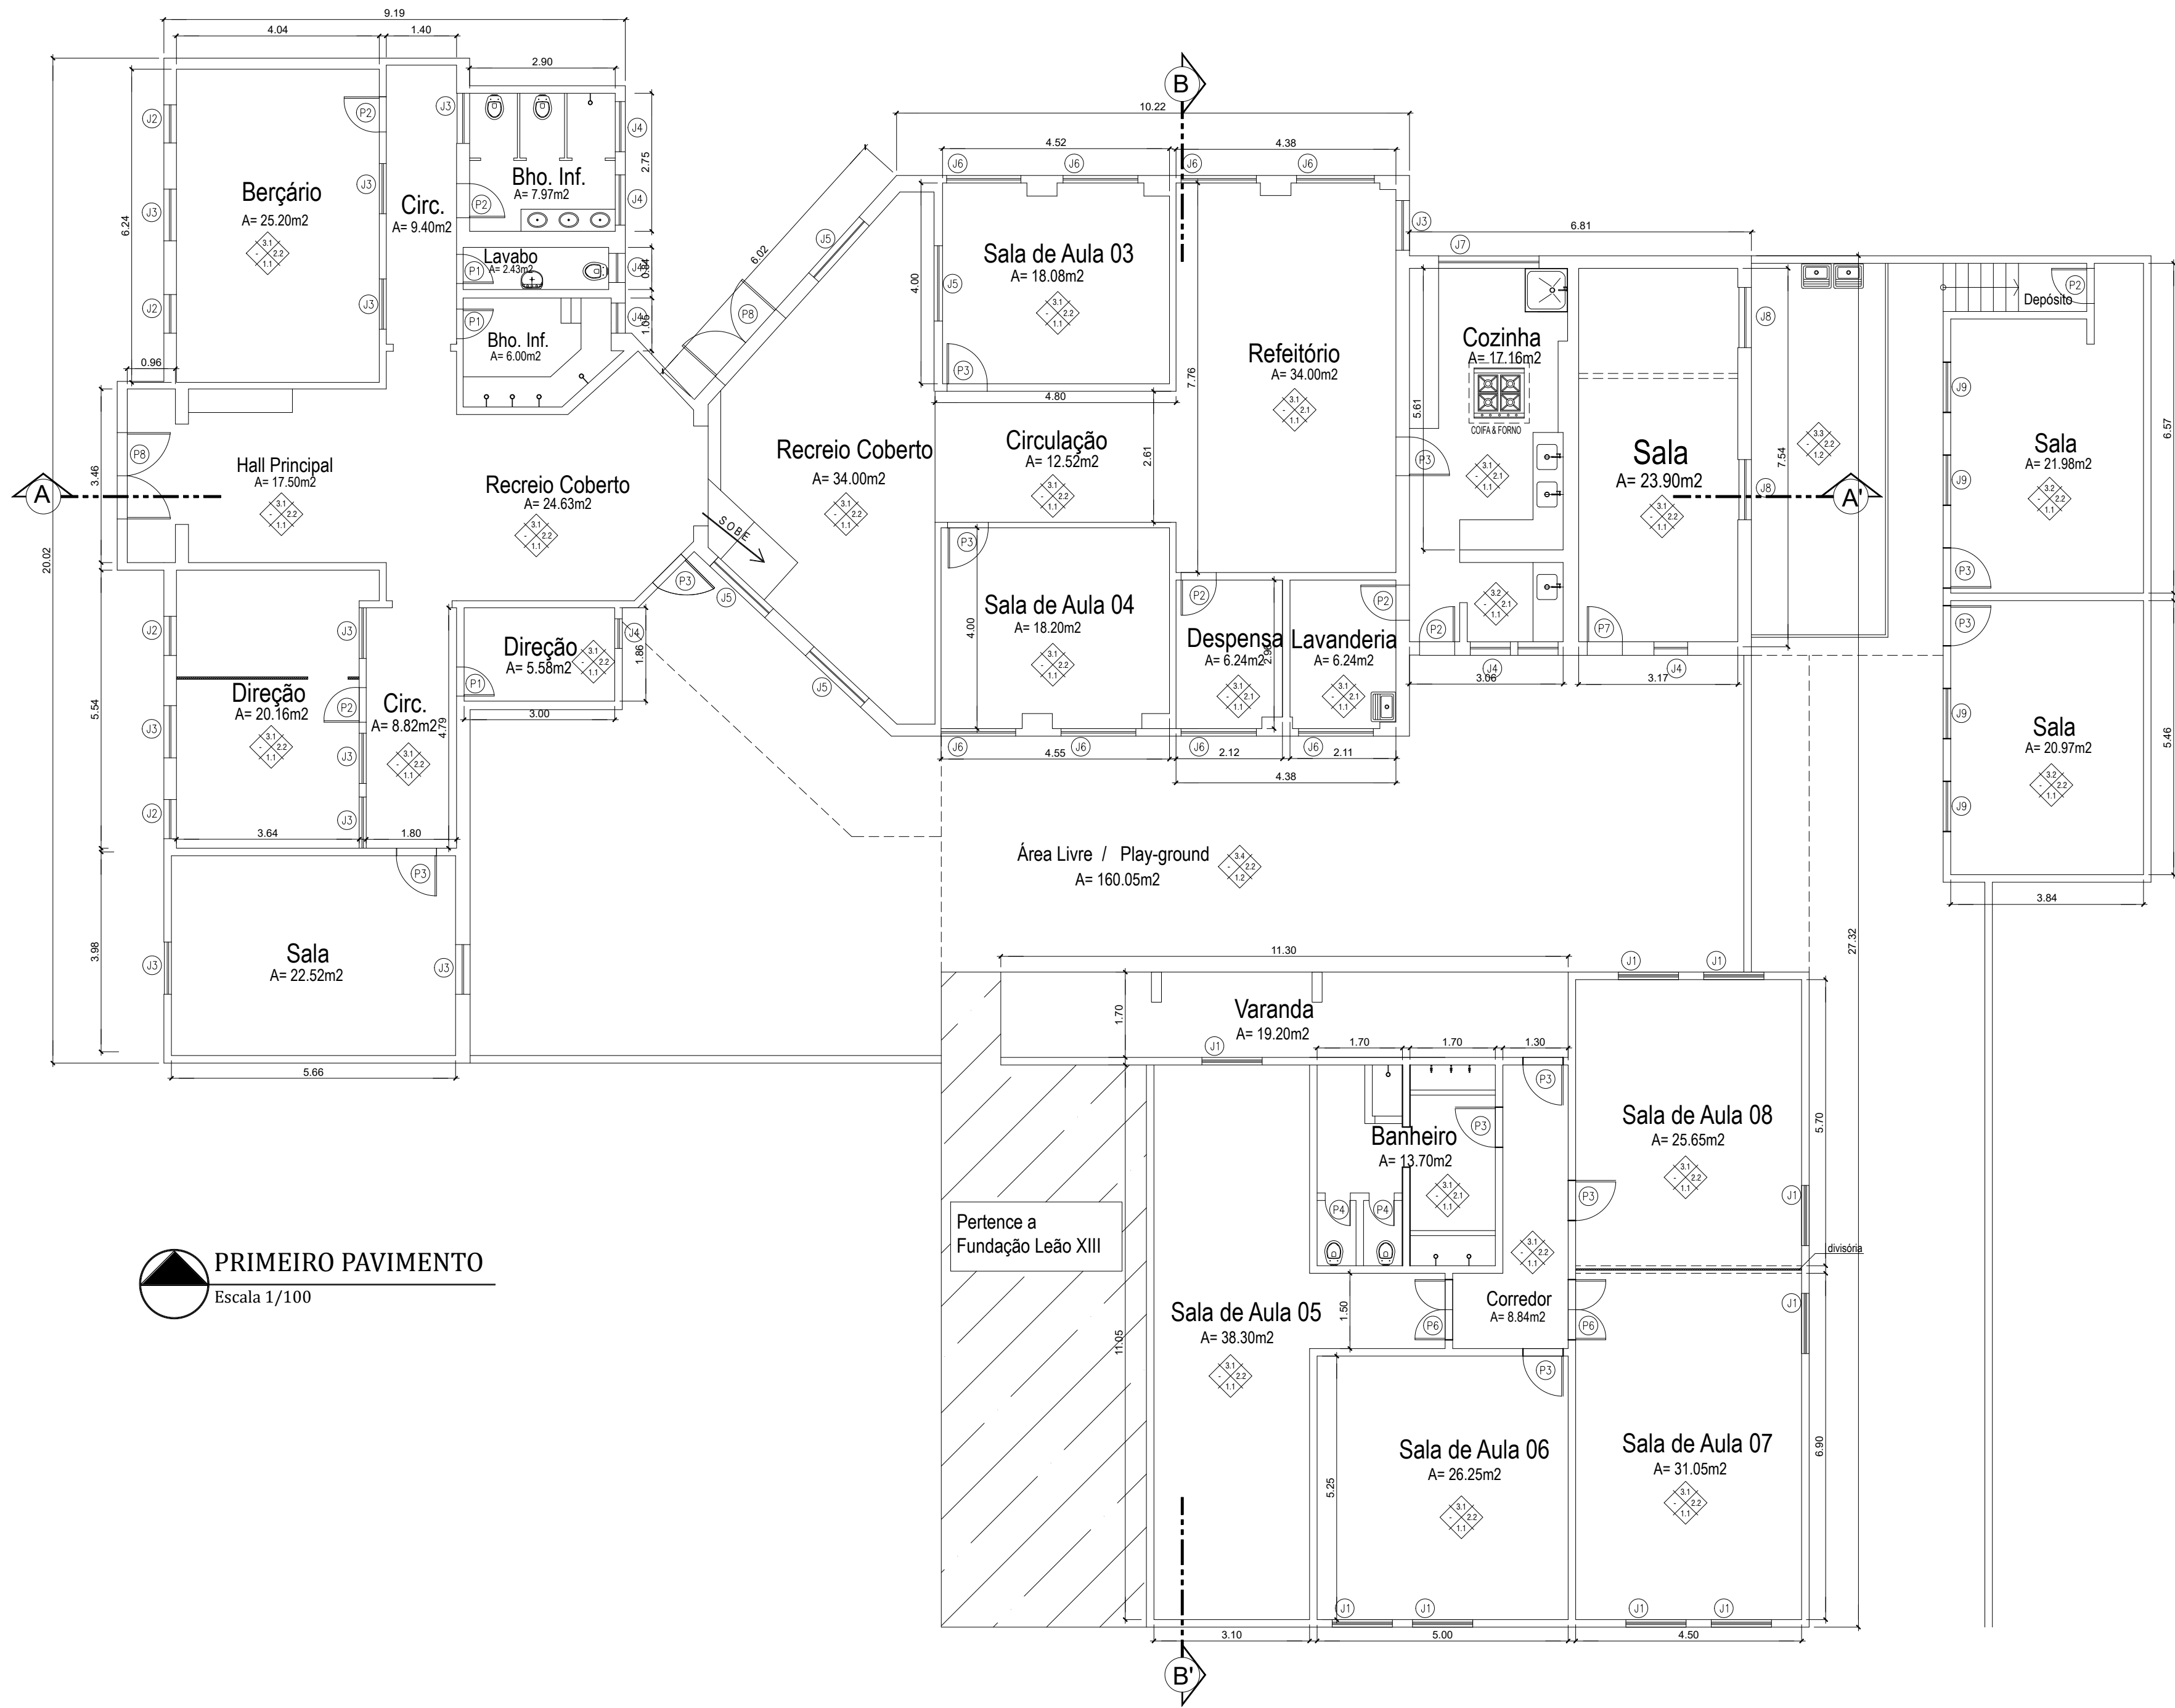

PRIMEIRO PAVIMENTO
Escala 1/100

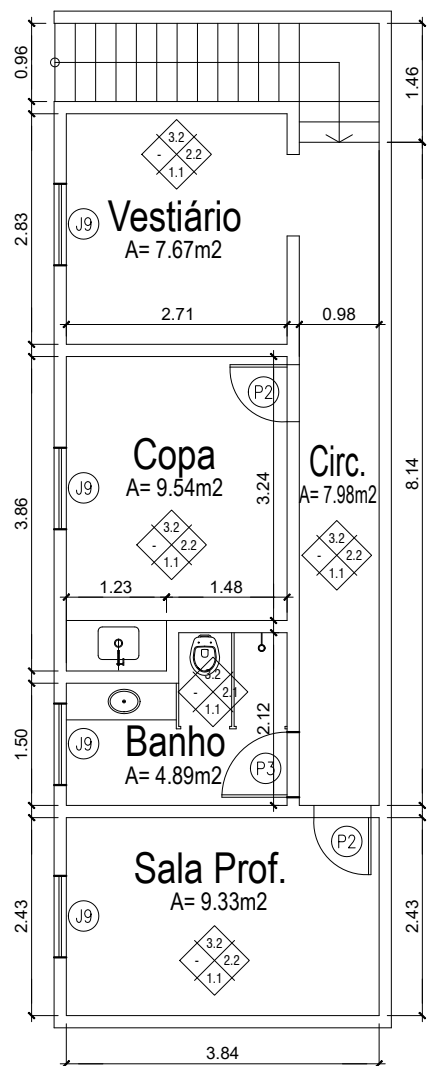

SEGUNDO PAVIMENTO
Escala 1/100

QUADRO DE ESQUADRIAS	
PORTAS	JANELAS
P1 - 0.60 x 2.10	J1 - 1.20 x 1.80 x 1.00
P2 - 0.70 x 2.10	J2 - 0.80 x 0.80 x 1.50
P3 - 0.80 x 2.10	J3 - 1.00 x 0.80 x 1.50
P4 - 0.60 x 1.60 (box)	J4 - 1.00 x 1.40 x 1.00
P5 - 0.90 x 2.10	J5 - 1.50 x 1.00 x 1.20
P6 - 1.20 x 2.10	J6 - 1.50 x 1.50 x 1.40
P7 - 0.70 x 2.40	J7 - 2.00 x 1.80 x 1.00
P8 - 1.70 x 2.10	J8 - 1.20 x 1.30 x 1.40
	J9 - 1.00 x 1.40 x 1.00

MATERIAIS DE ACABAMENTO	
ESPECIFICAÇÕES	1.1 CERÂMICA
	1.2 CIMENTADO
	2.1 CERÂMICA
2-PAREDES	2.2 CERÂMICA E EMASSADA/PINTURA
	3.1 LAJE CONCRETO (EMASSADA/PINTURA)
3-TETOS	3.2 REBAIXO EM PVC
	3.3 POLICARBONATO
	3.4 TELHA METÁLICA



PREFEITURA MUNICIPAL DE NITERÓI
SECRETARIA MUNICIPAL DE EDUCAÇÃO
FME - Fundação Municipal de Educação
DSO - Departamento de Supervisão de Obras



NITERÓI
SEMPRE À FRENTE

Educação

Unidade Escolar:
NAEI Vila Ipiranga

Endereço:
Rua Tenente Osório, nº 73 - Fonseca - Niterói

Descrição:
Projeto Básico de Arquitetura e Atualização Cadastral

Desenho:
Planta Baixa Primeiro e Segundo Pavimentos

Responsável pelo Projeto:
Vânia Márcia de O. M. Coutinho
Arquiteta, Urbanista e Paisagista
CAU-BR A23948-8

Etapa:
Levantamento Cadastral

Escala: 1/100


Data: Fevereiro 2023

Formato: A2

Prancha:
01




VMC
Arquitetura e Paisagismo

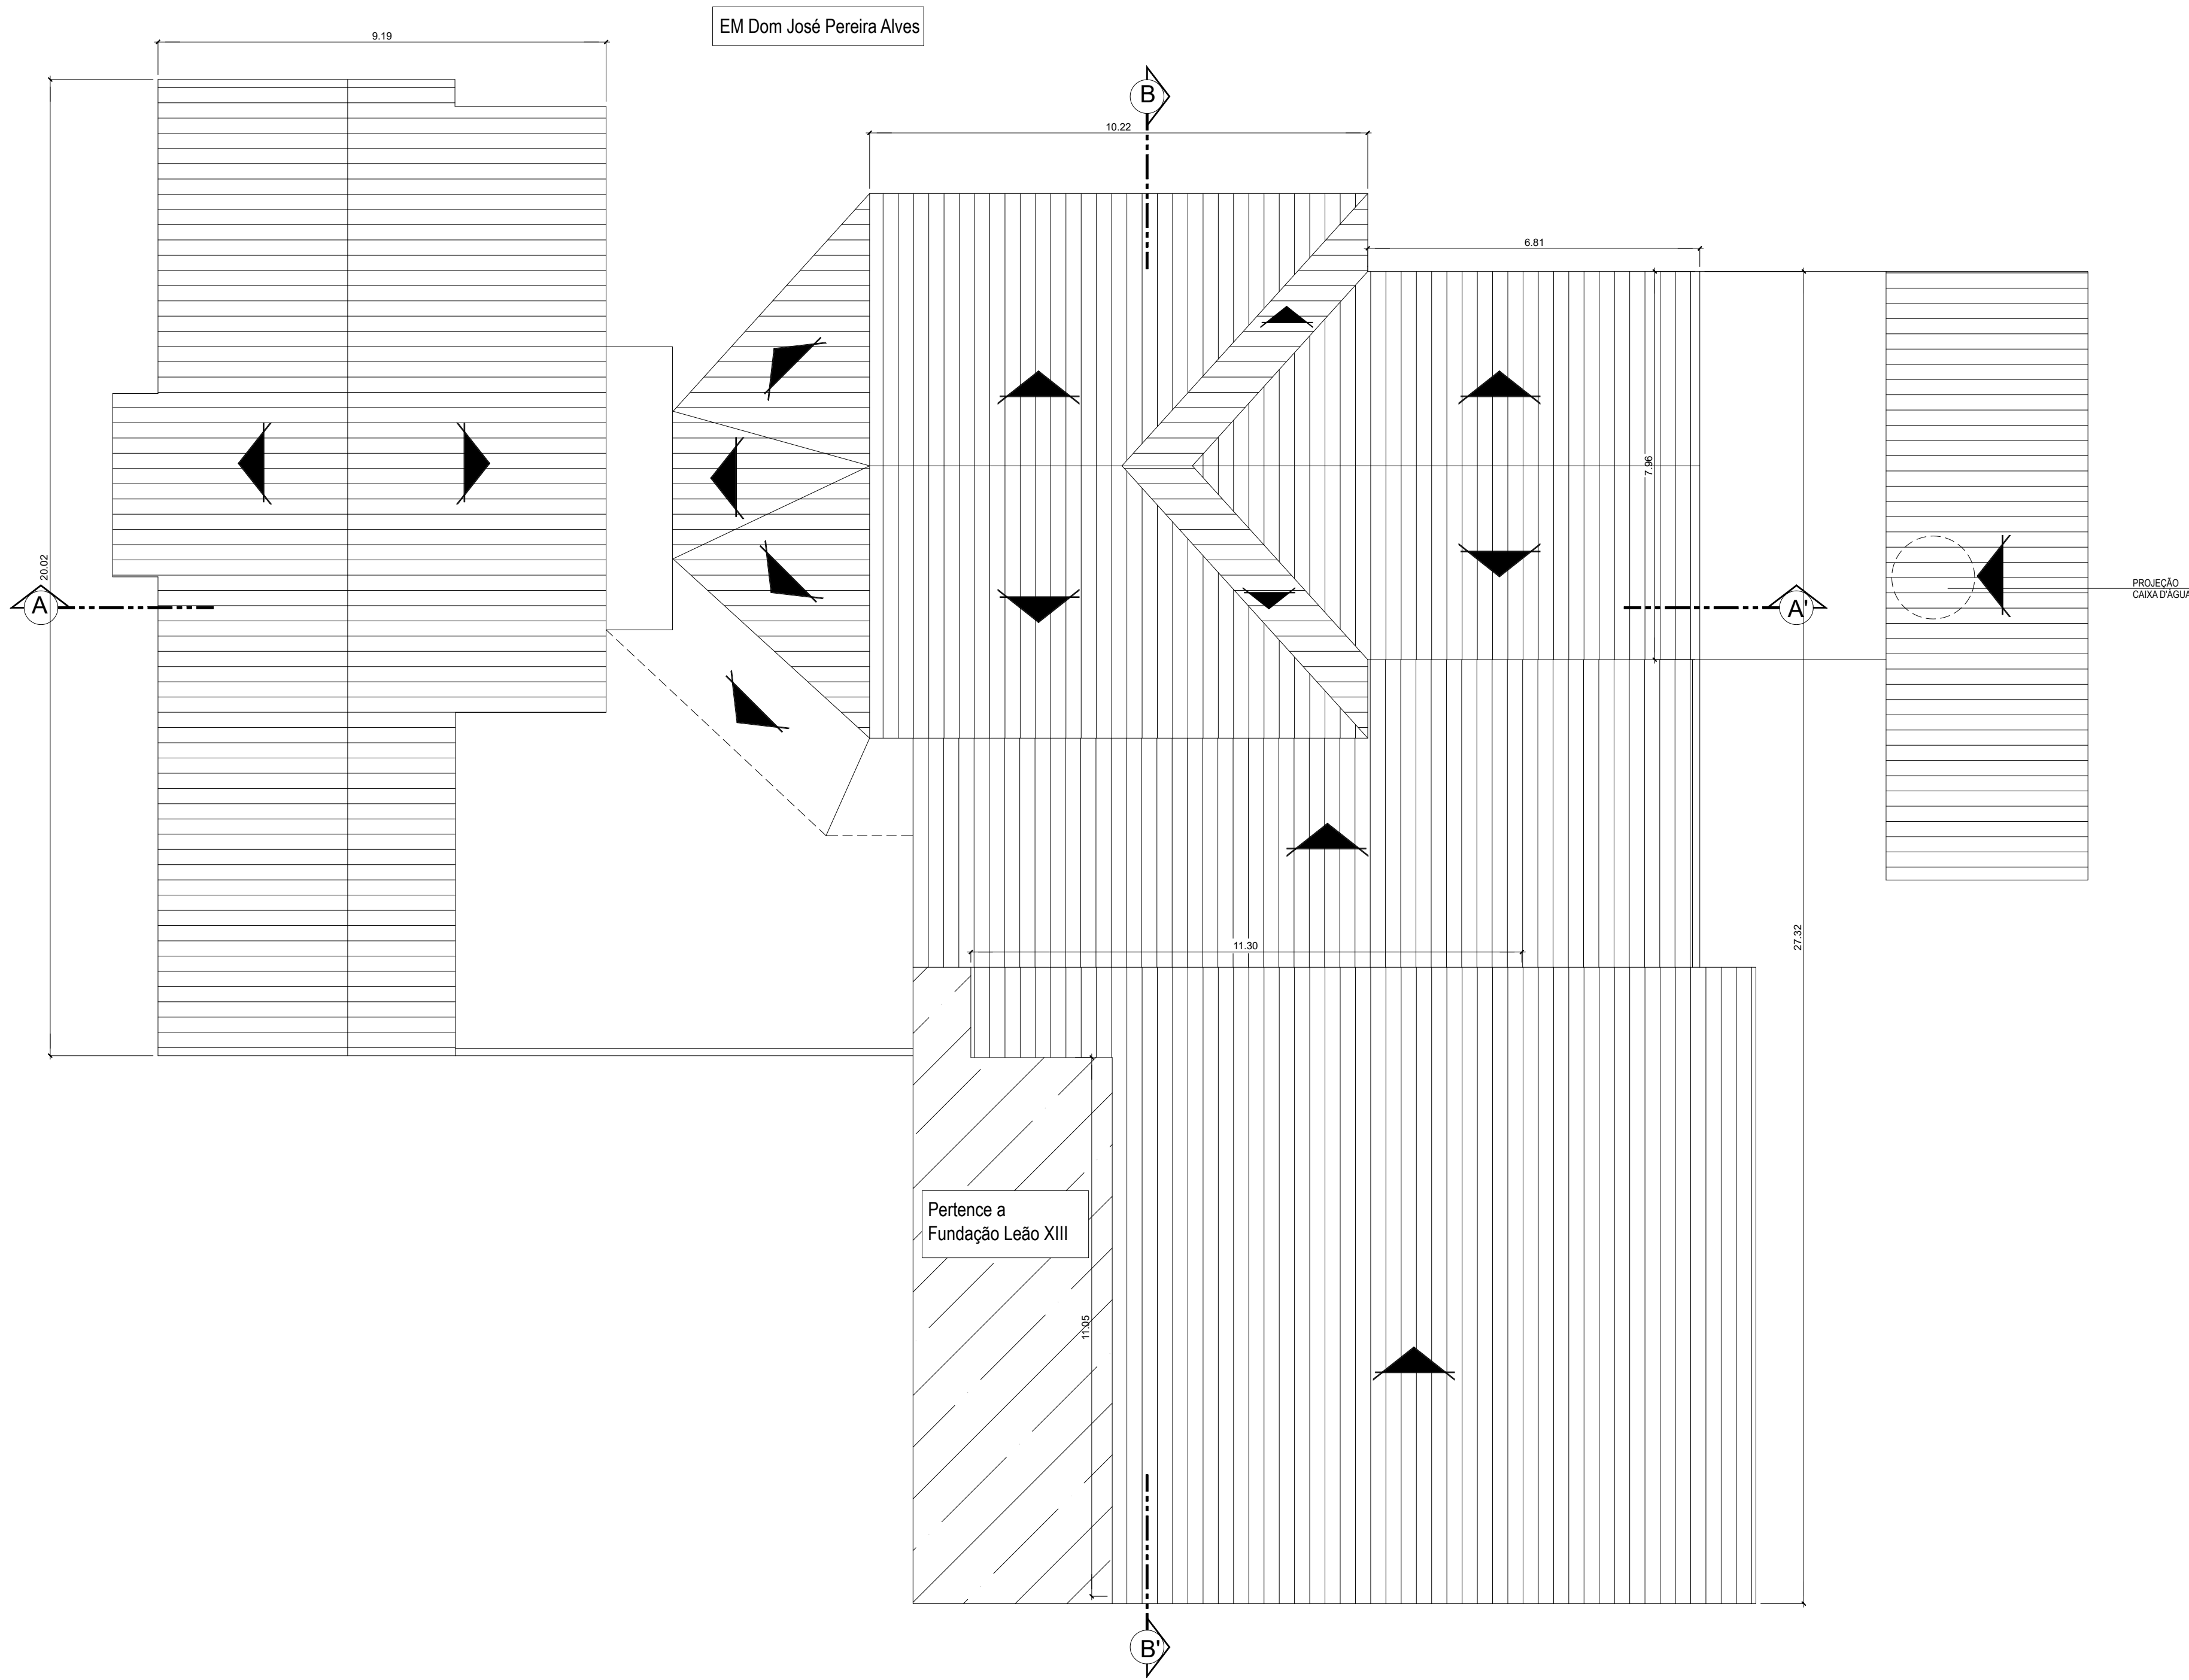


 COBERTURA DO TELHADO
Escala 1/100


 PREFEITURA MUNICIPAL DE NITERÓI SECRETARIA MUNICIPAL DE EDUCAÇÃO FME - Fundação Municipal de Educação DSO - Departamento de Supervisão de Obras		 NITERÓI Educação SEMPRE À FRENTE
Unidade Escolar: NAEI Vila Ipiranga	Responsável pelo Projeto: Vânia Márcia de O. M. Coutinho Arquiteta, Urbanista e Paisagista CAU-BR A23948-8	
Endereço: Rua Tenente Osório, nº 73 - Fonseca - Niterói	Etapa: Levantamento Cadastral	Prancha: 02
Descrição: Projeto Básico de Arquitetura e Atualização Cadastral	Escala: 1/100	
Desenho: Planta Cobertura do Telhado	Data: Fevereiro 2023 Formato: A2	

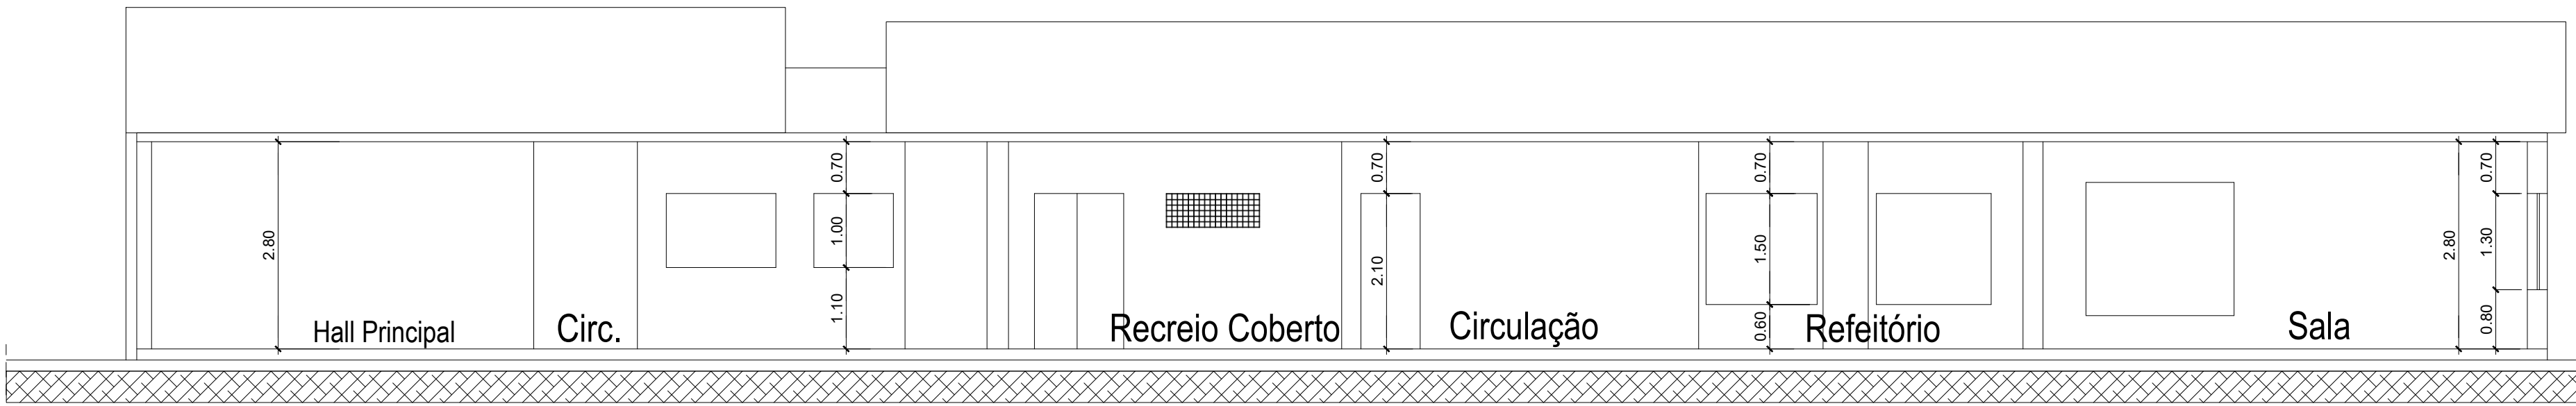

 CORTE LONGITUDINAL A-A
Escala 1/100

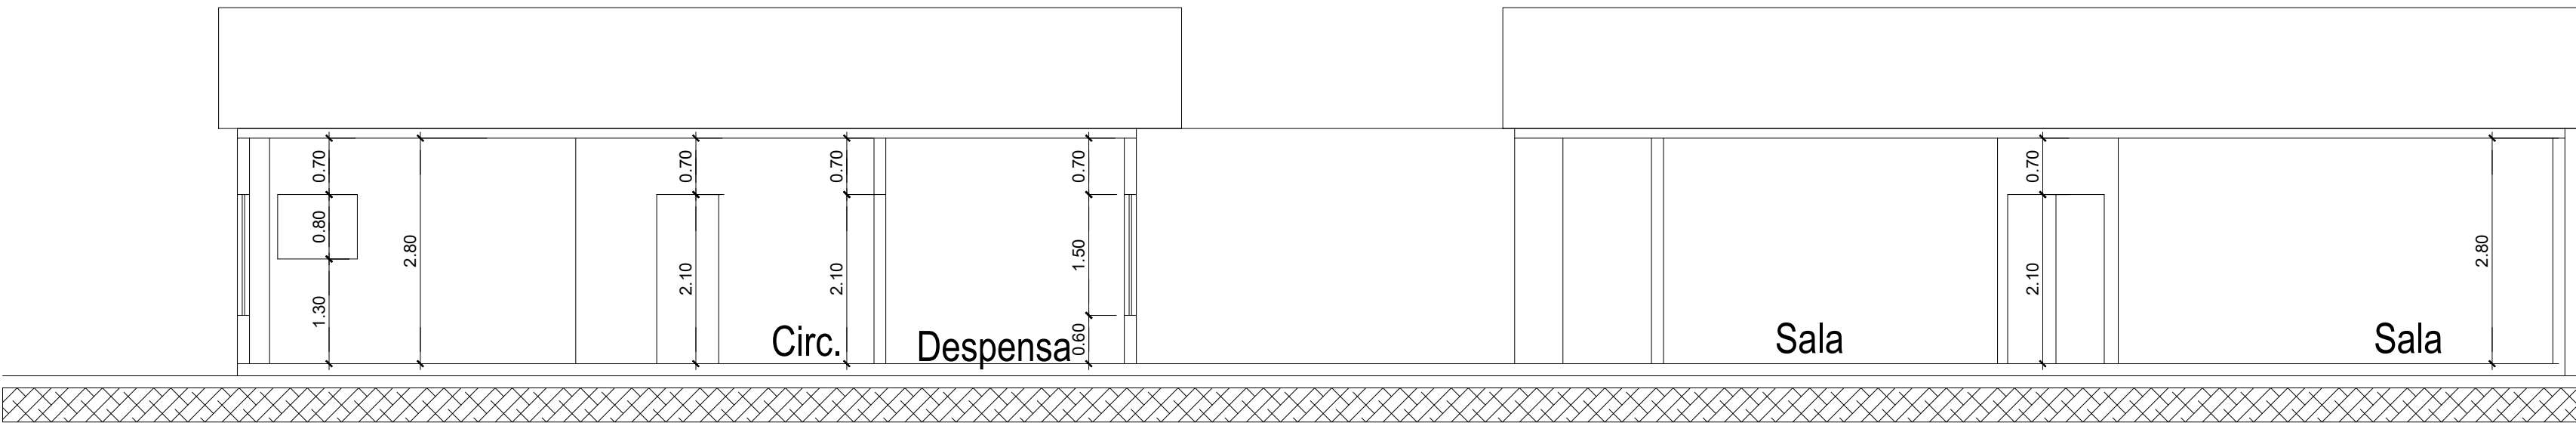


 CORTE TRANSVERSAL B-B
Escala 1/100

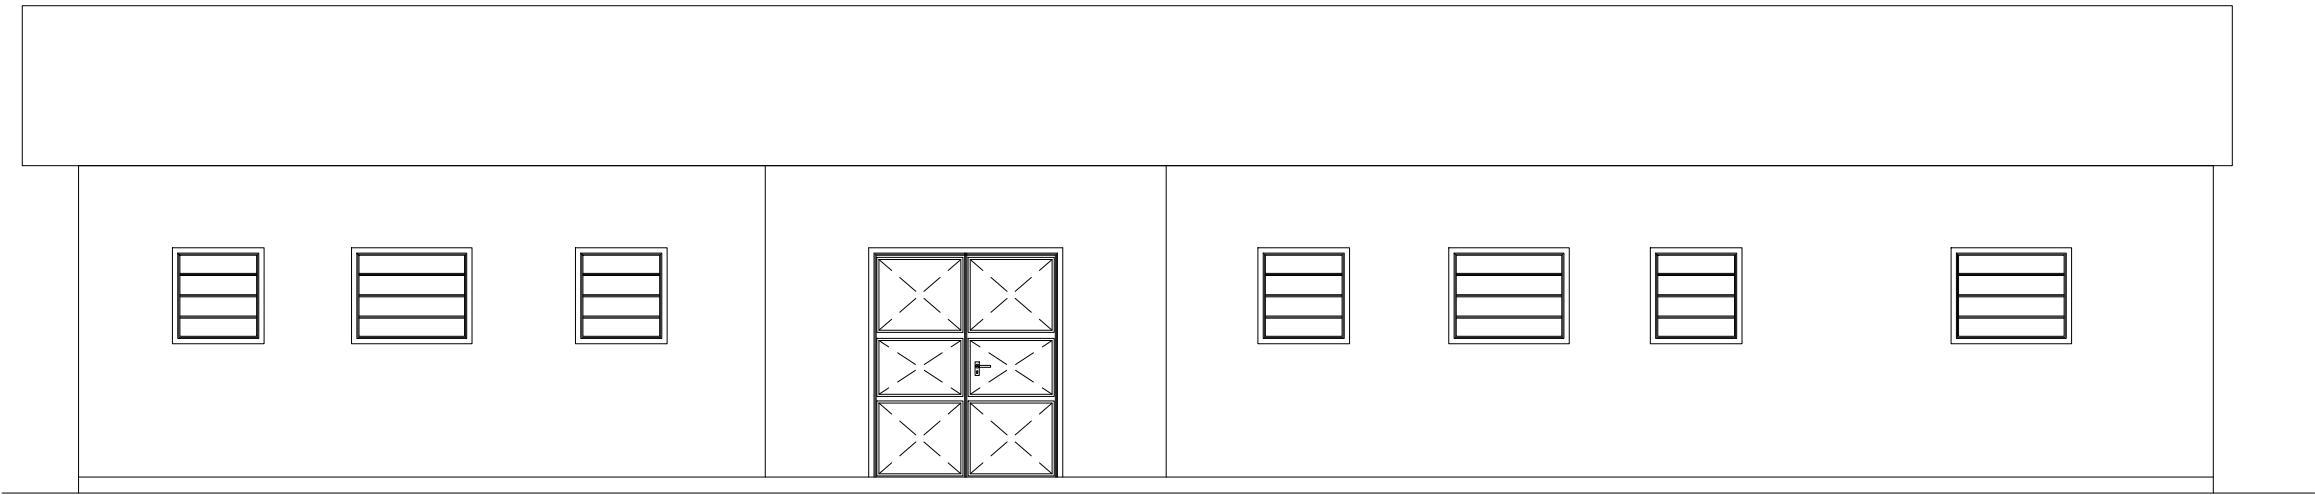


 FACHADA PRINCIPAL
Escala 1/100

 PREFEITURA MUNICIPAL DE NITERÓI SECRETARIA MUNICIPAL DE EDUCAÇÃO FME - Fundação Municipal de Educação DSO - Departamento de Supervisão de Obras		 NITERÓI SEMPRE À FRENTE		Educação	
Unidade Escolar: NAEI Vila Ipiranga		Responsável pelo Projeto: Vânia Márcia de O. M. Coutinho Arquiteta, Urbanista e Paisagista CAU-BR A23948-8		VMC Arquitetura e Paisagismo Prancha: 03	
Endereço: Rua Tenente Osório, nº 73 - Fonseca - Niterói		Etapa: Levantamento Cadastral			
Descrição: Projeto Básico de Arquitetura e Atualização Cadastral		Escala: 1/100			
		Data: Fevereiro 2023			
Desenho: Corte Transversal, Longitudinal e Fachada Principal		Formato: A2			

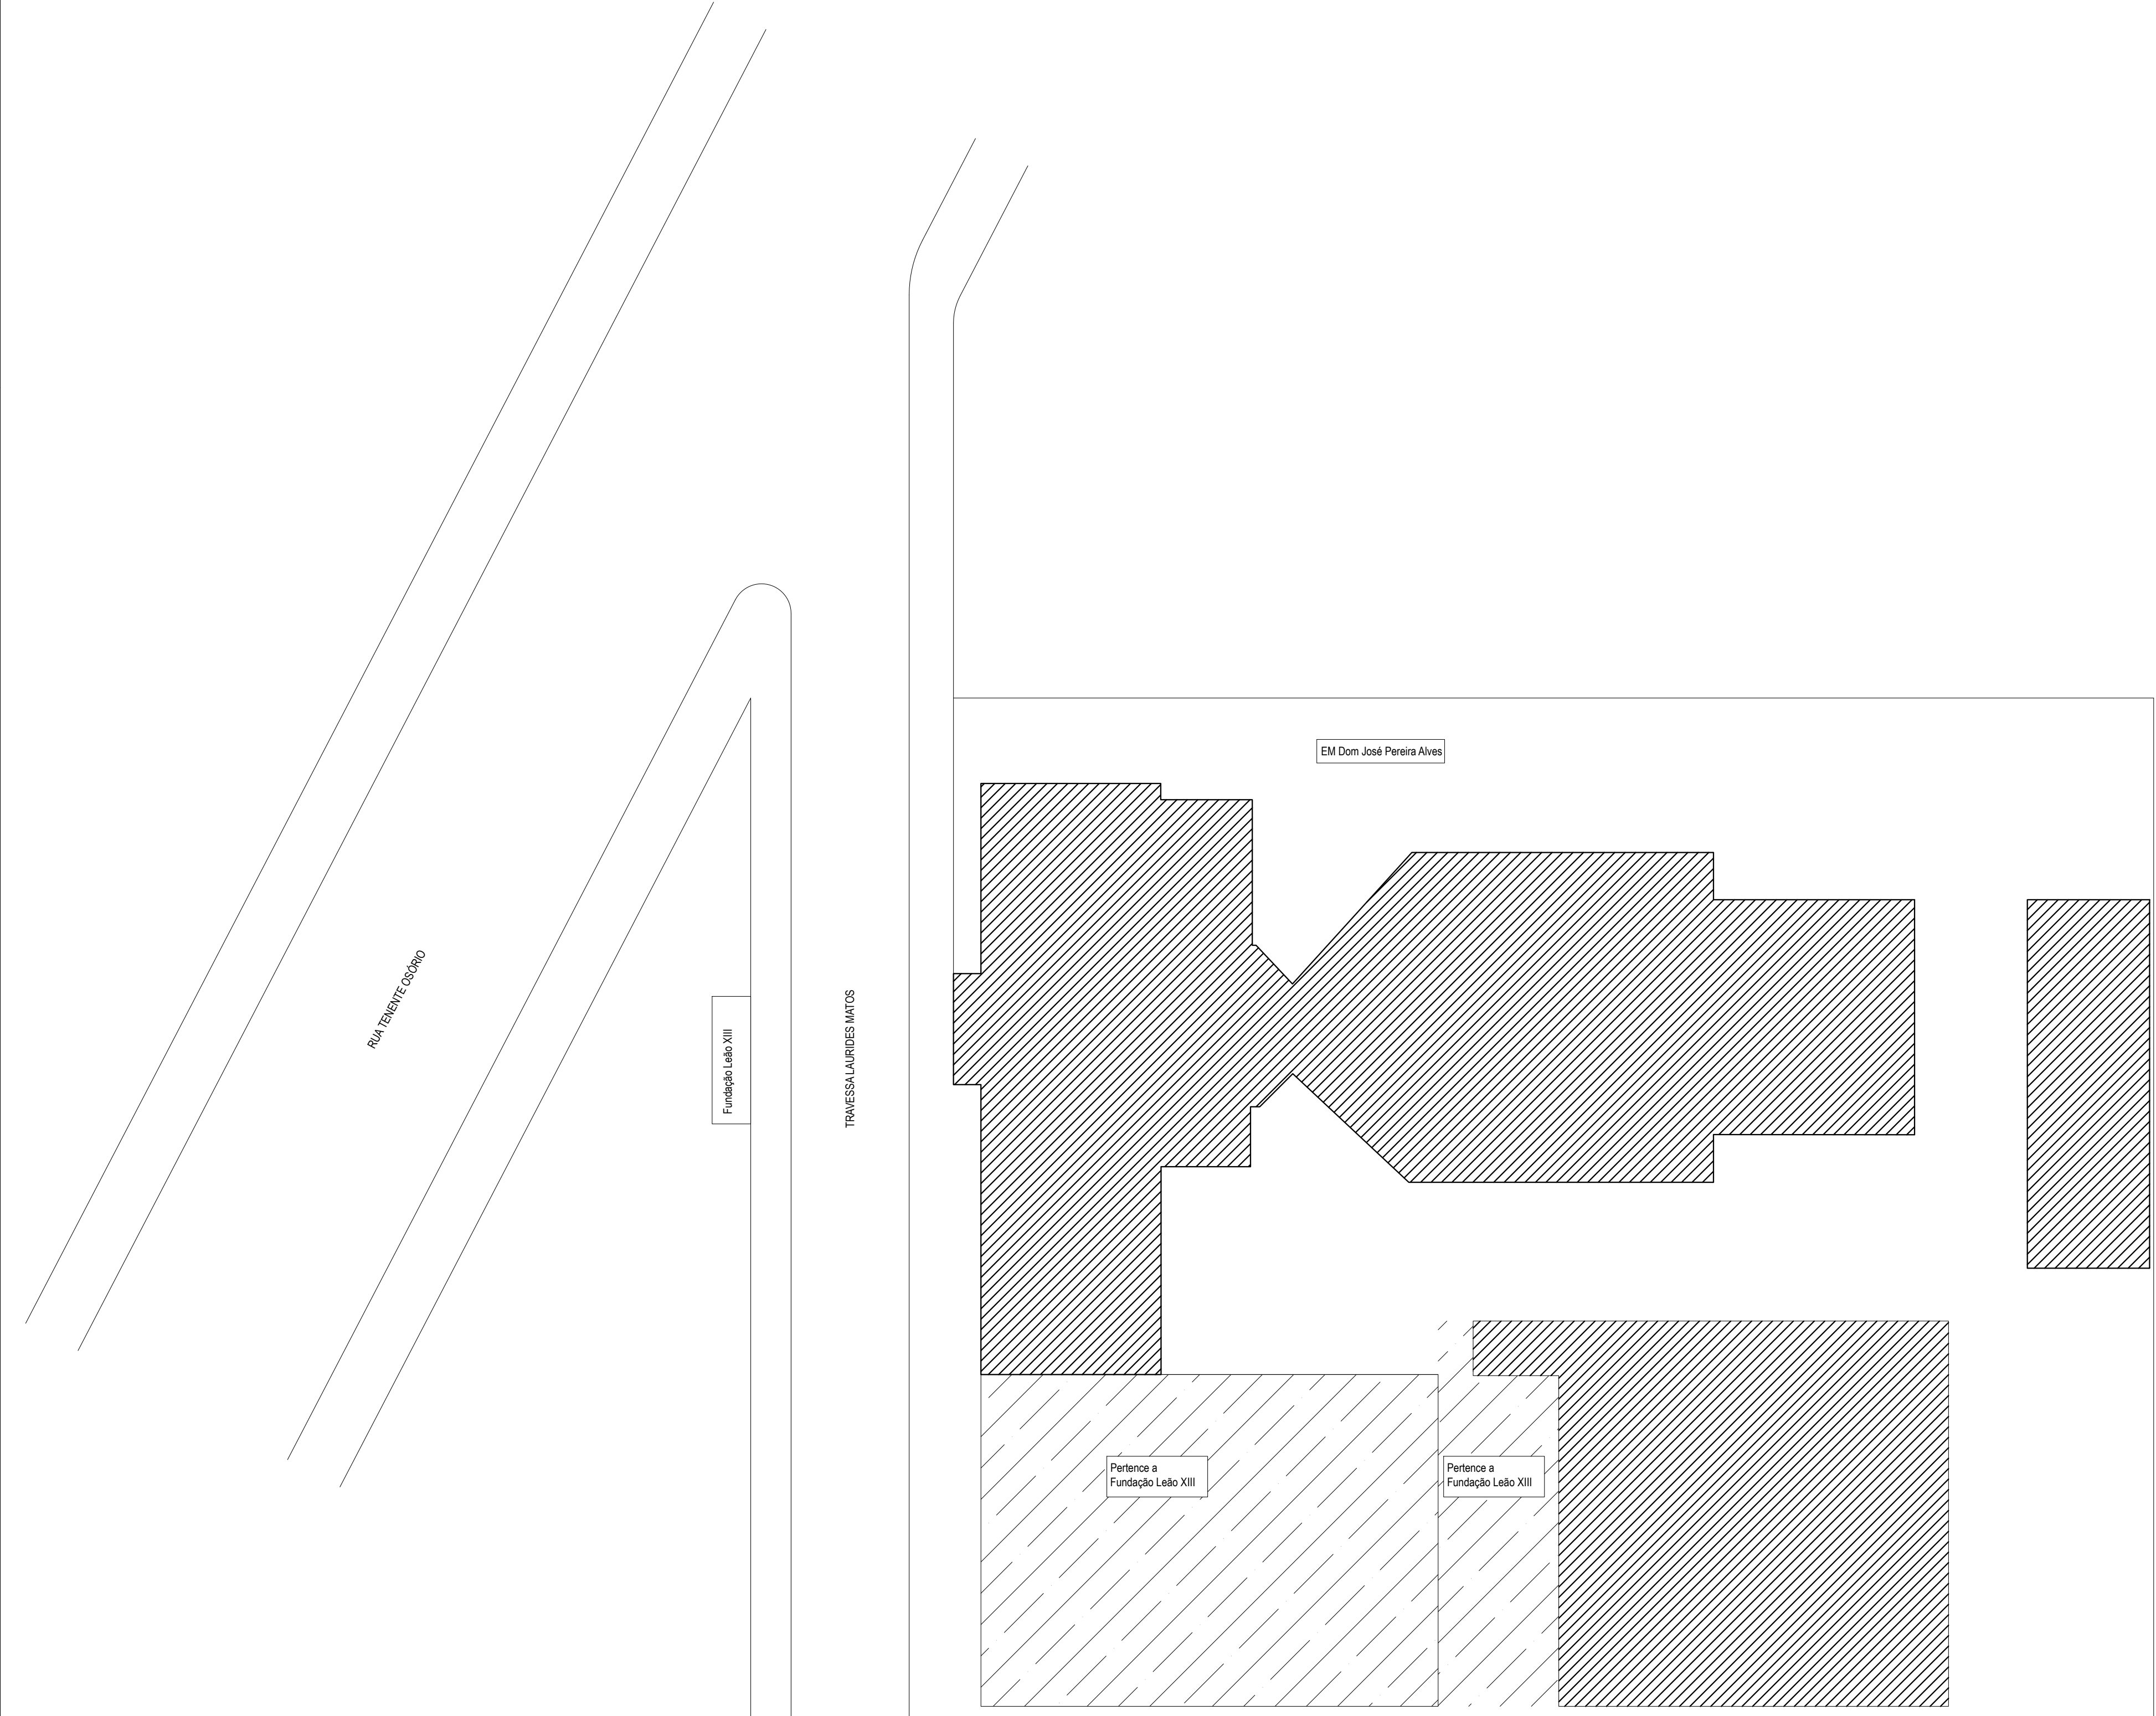

QUADRO DE ÁREAS	
Terreno	527,05 m2
1º Pavimento	424,79 m2
2º Pavimento	57,67 m2
Área Edificada	482,46 m2

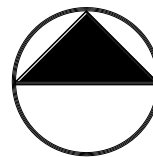 PLANTA DE SITUAÇÃO
Escala 1/200




PREFEITURA MUNICIPAL DE NITERÓI
SECRETARIA MUNICIPAL DE EDUCAÇÃO
FME - Fundação Municipal de Educação
DSO - Departamento de Supervisão de Obras



NITERÓI
SEMPRE À FRENTE


Educação

Unidade Escolar: NAEI Vila Ipiranga	Responsável pelo Projeto: Vânia Márcia de O. M. Coutinho Arquiteta, Urbanista e Paisagista CAU-BR A23948-8	
Endereço: Rua Tenente Osório, nº 73 - Fonseca - Niterói	Etapas: Levantamento Cadastral	Prancha: 04
Descrição: Projeto Básico de Arquitetura e Atualização Cadastral	Escala: 1/200	
Desenho: Planta de Situação	Data: Fevereiro 2023	
	Formato: A2	

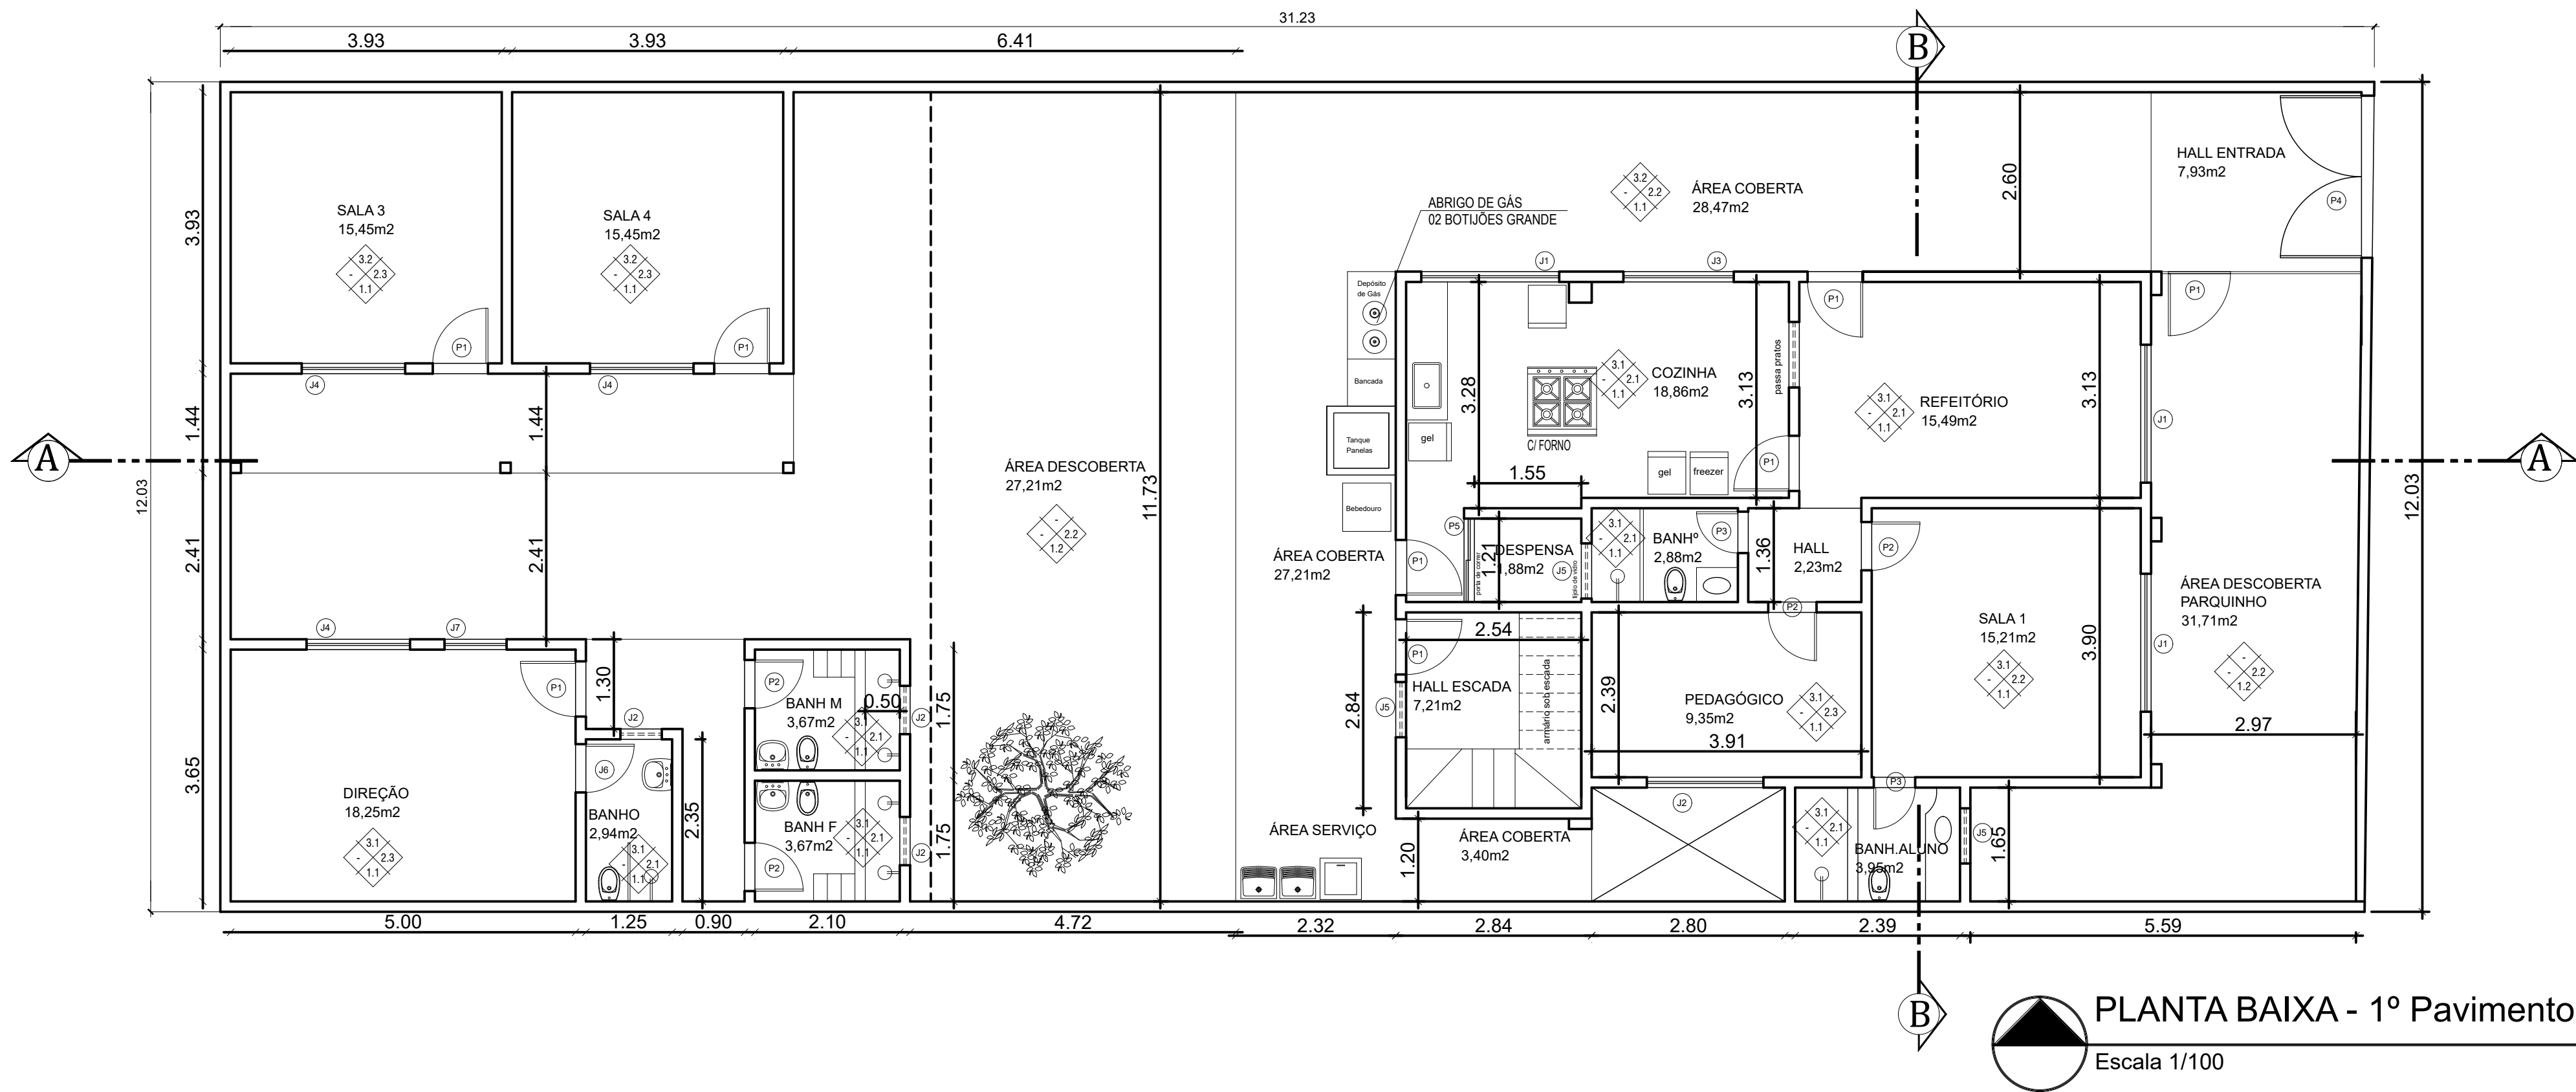

LEGENDA			
PORTAS		JANELAS	
N	TAMANHO	N	TAMANHO
P1	0.80x2.10	J1	2.00x1.00x1.00
P2	0.70x2.10	J2	1,69x1.00x1.40
P3	0.60x2.10	J3	1.60x1.00x1.00
P4	2,35x2.10	J4	1.50x.1.20x1.00
P5	0,90x1.20	J5	0.80x0.80x1.60
		J6	0.60x0.60x1.50
		J7	0.90x0.60x1.50
		J8	0.70x0.70x1.40
		J10	1.30x0.60x1.50
		J11	1.50x0.60x1.50
		J12	2.20x1.00x1.00
Cobogós		J13	1.30x0.60x1.50
		J14	1.40x0.60x1.50
		J15	2.00x0.60x1.50
		J16	2.30x0.60x1.50
		J17	2.10x0.60x1.50

MATERIAIS DE ACABAMENTO		
ESPECIFICAÇÕES	1-PISOS	1.1 CERÂMICA
		1.2 GRAMA SINTÉTICA
	2-PAREDES	2.1 CERÂMICA
		2.2 CERÂMICA + EMASSADA/PINTURA
		2.3 EMASSADA/PINTURA
	3-TETOS	3.1 LAJE CONCRETO (EMASSADA/PINTURA)
		3.2 REBAIXO EM PVC

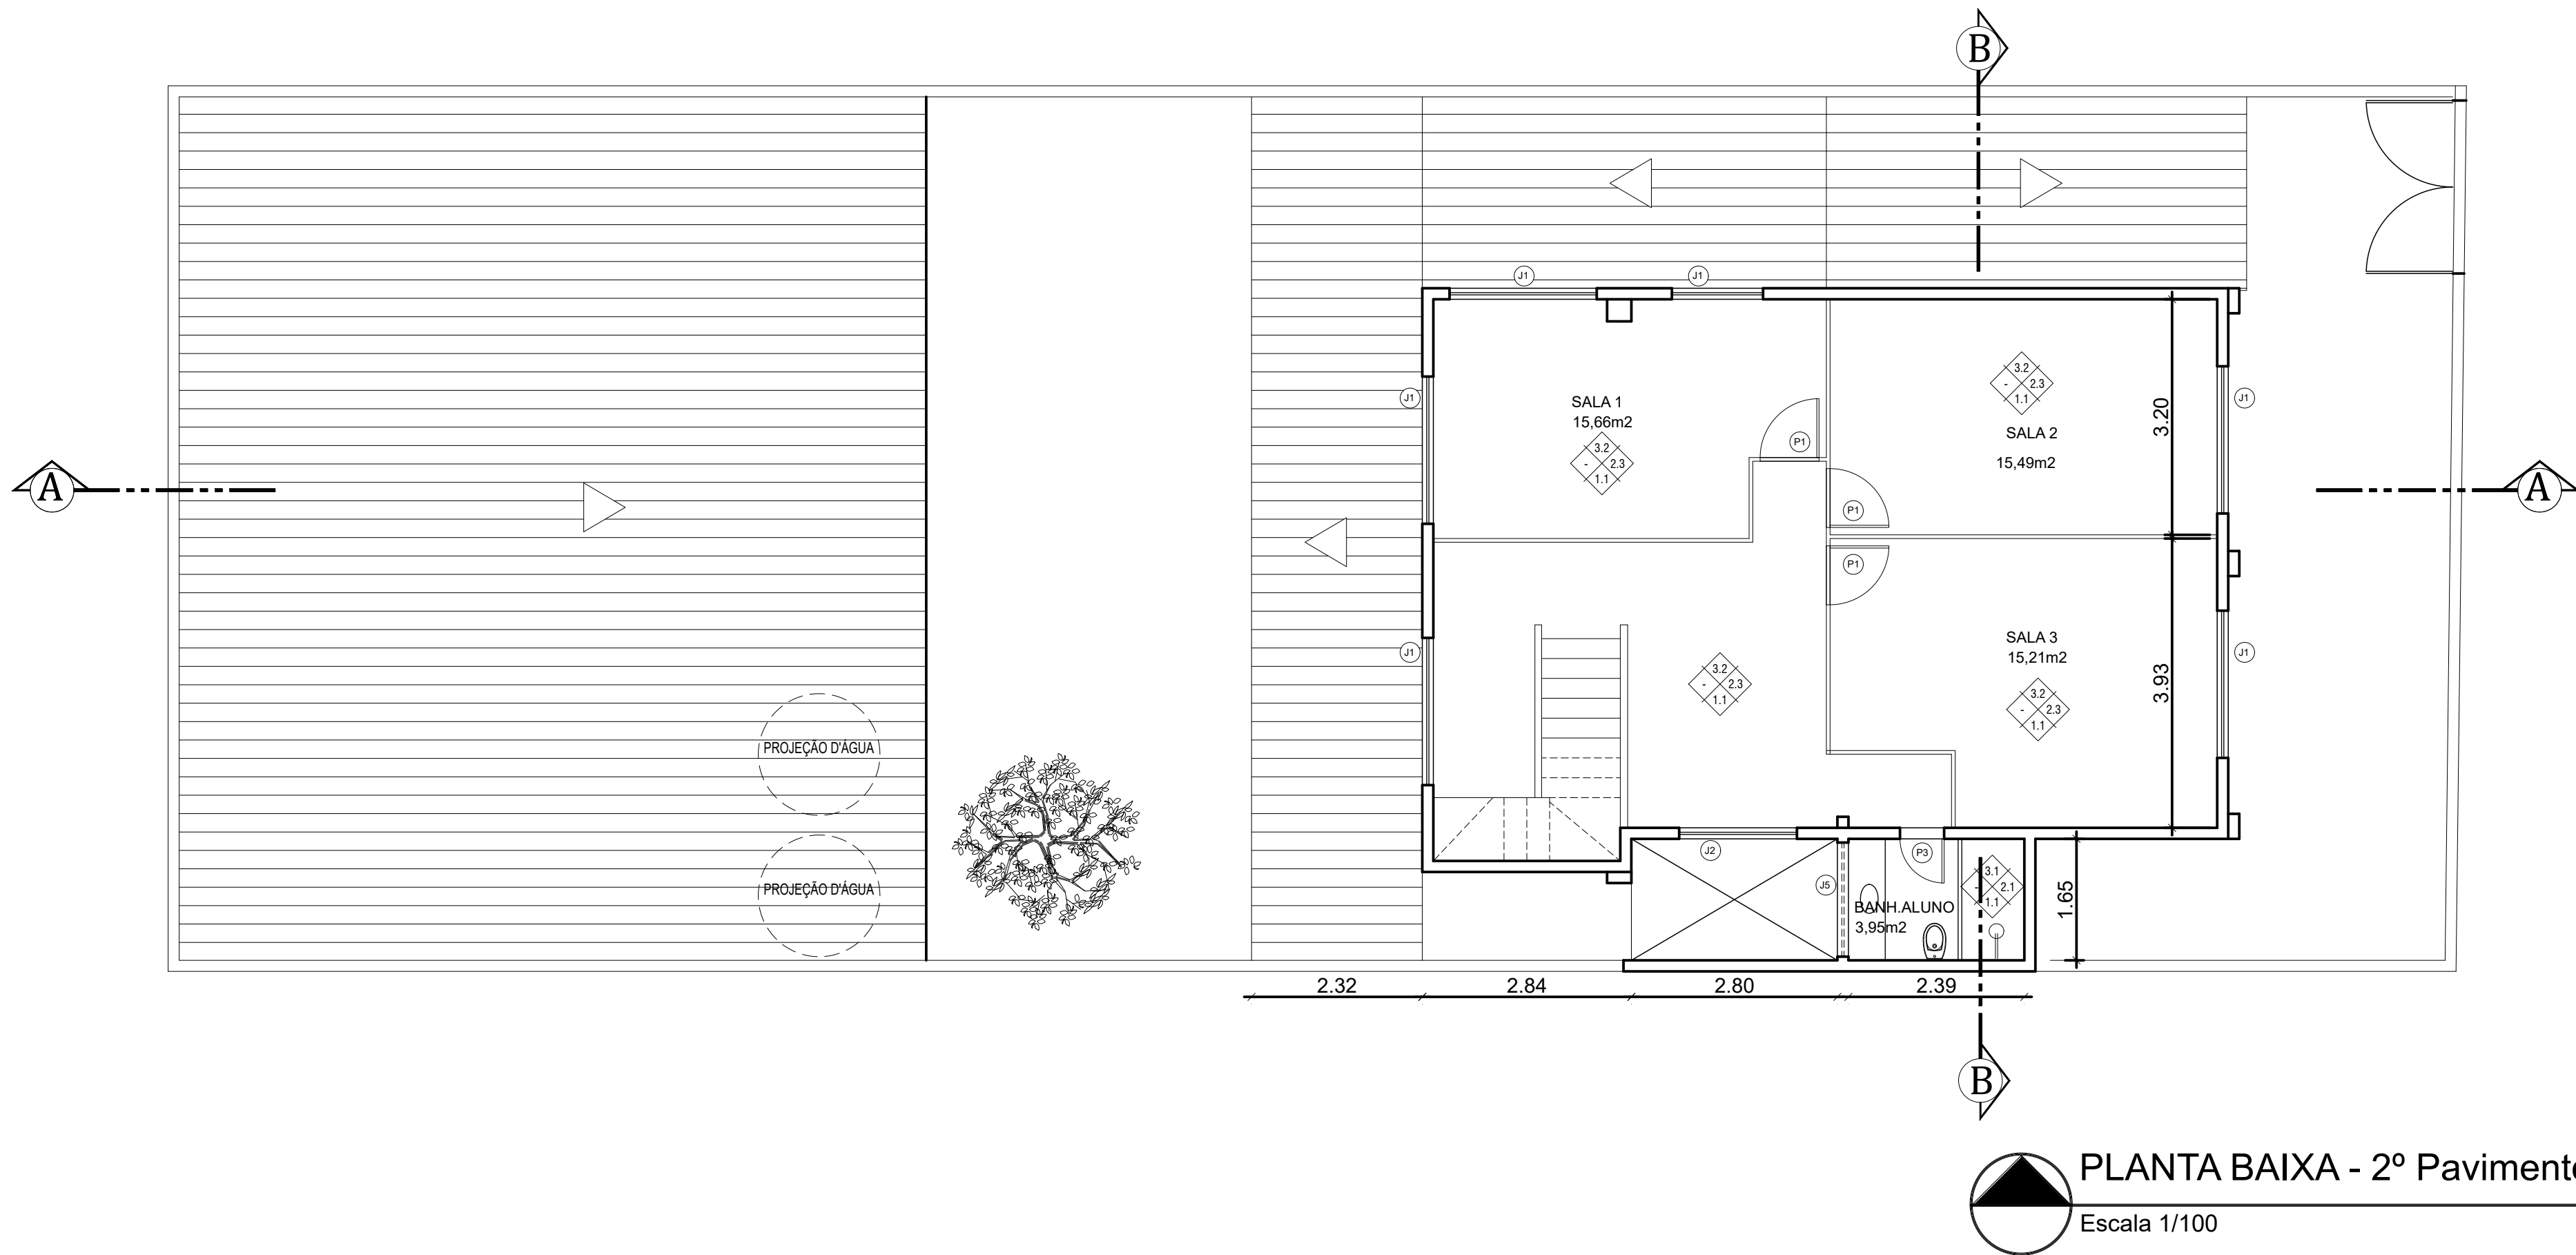



PREFEITURA MUNICIPAL DE NITERÓI
SECRETARIA MUNICIPAL DE EDUCAÇÃO
FME - Fundação Municipal de Educação
DSO - Departamento de Supervisão de Obras



NITERÓI
SEMPRE À FRENTE

Educação

Unidade Escolar:
NAEI Ângela Fernandes

Endereço:
Rua Salomão Vergueiro da Cruz - 1076 - Cafubá - Niterói

Descrição:
Projeto Básico de Arquitetura e Atualização Cadastral

Desenho:
Planta Baixa Pavimento Único

Responsável pelo Projeto:
Vânia Márcia de O. M. Coutinho
Arquiteta, Urbanista e Paisagista
CAU-BR A23948-8

Etapa:
Levantamento Cadastral

Escala: 1/100

Data: Março 2023


Formato: A2


Prancha:

01





VMC
Arquitetura e Paisagismo

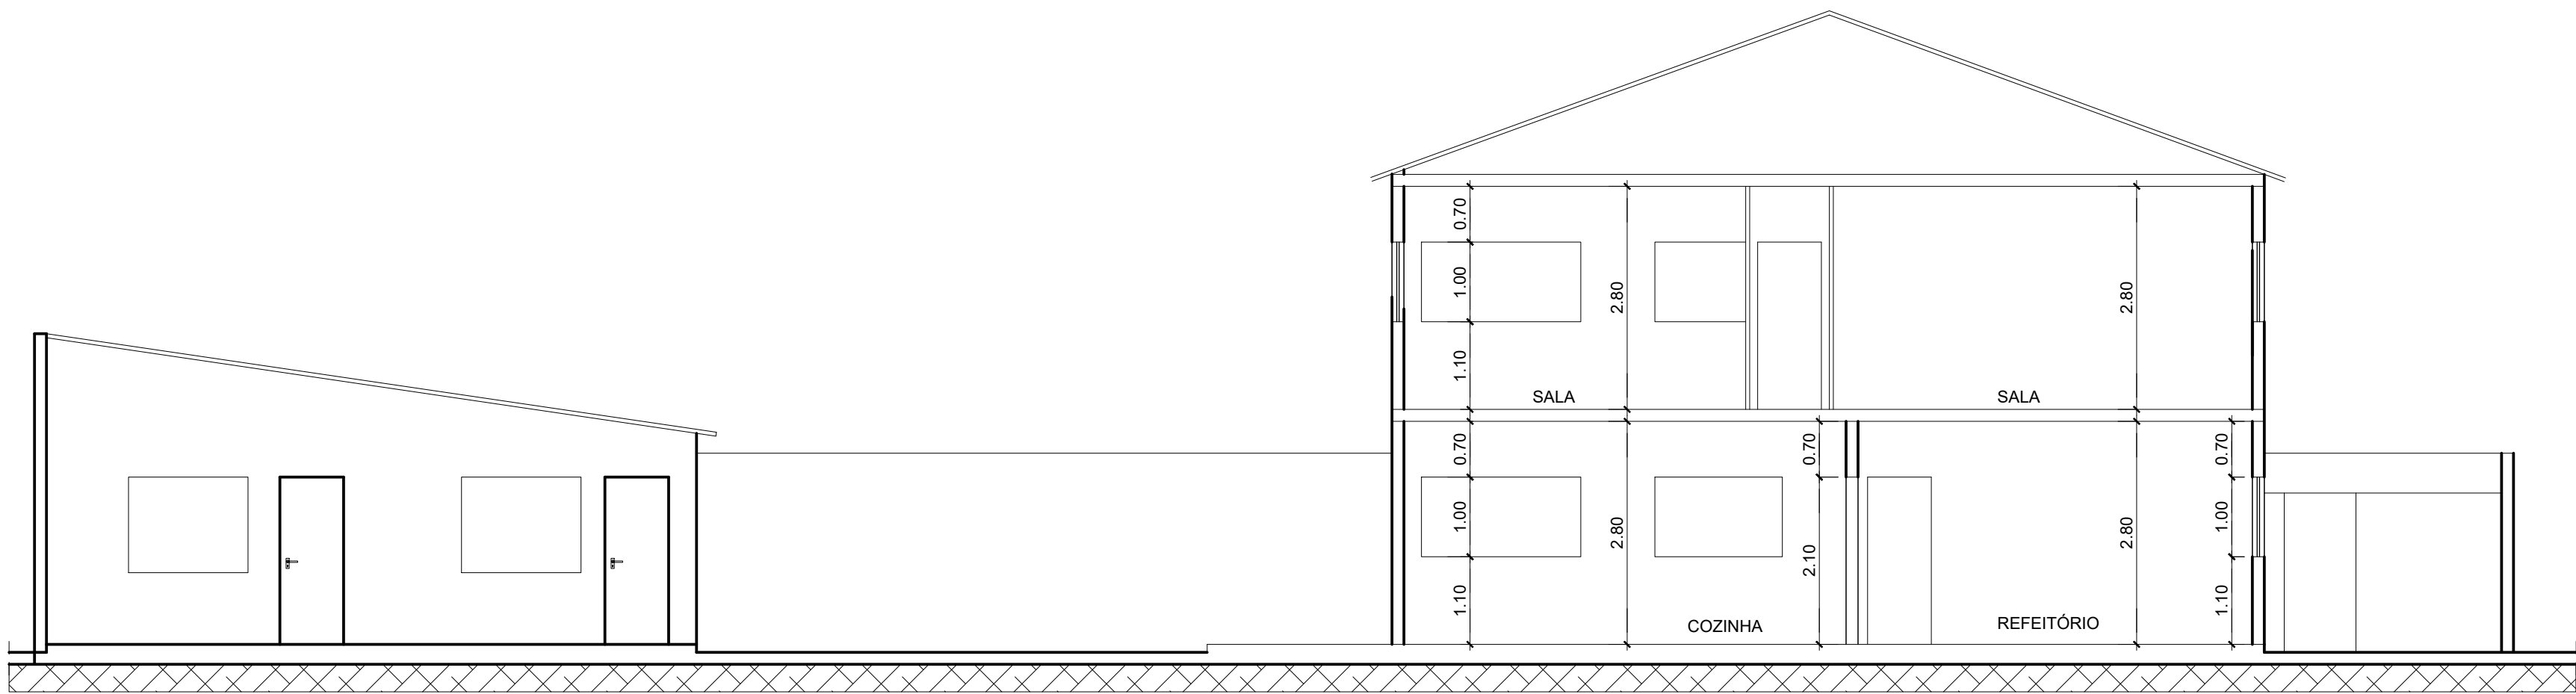


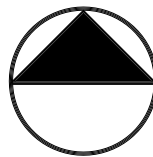
 **CORTE LONGITUDINAL A-A**
Escala 1/100

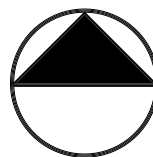


 **CORTE TRANSVERSAL**
Escala 1/100

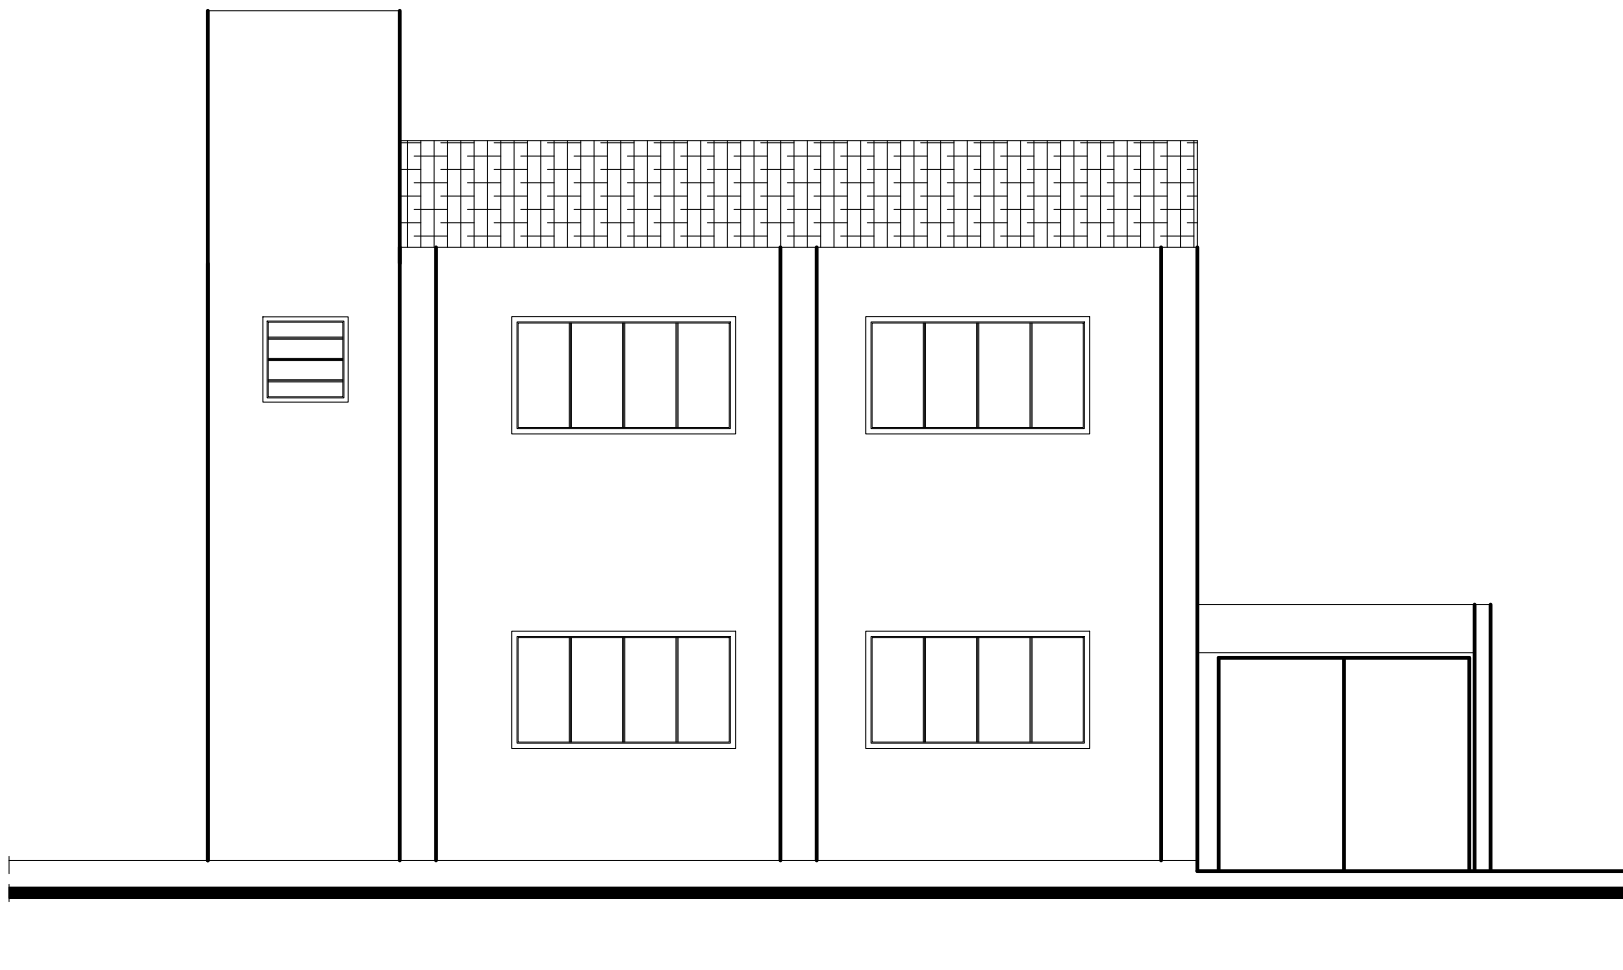


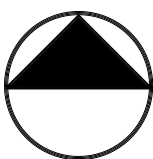
 **FACHADA PRINCIPAL**
Escala 1/100

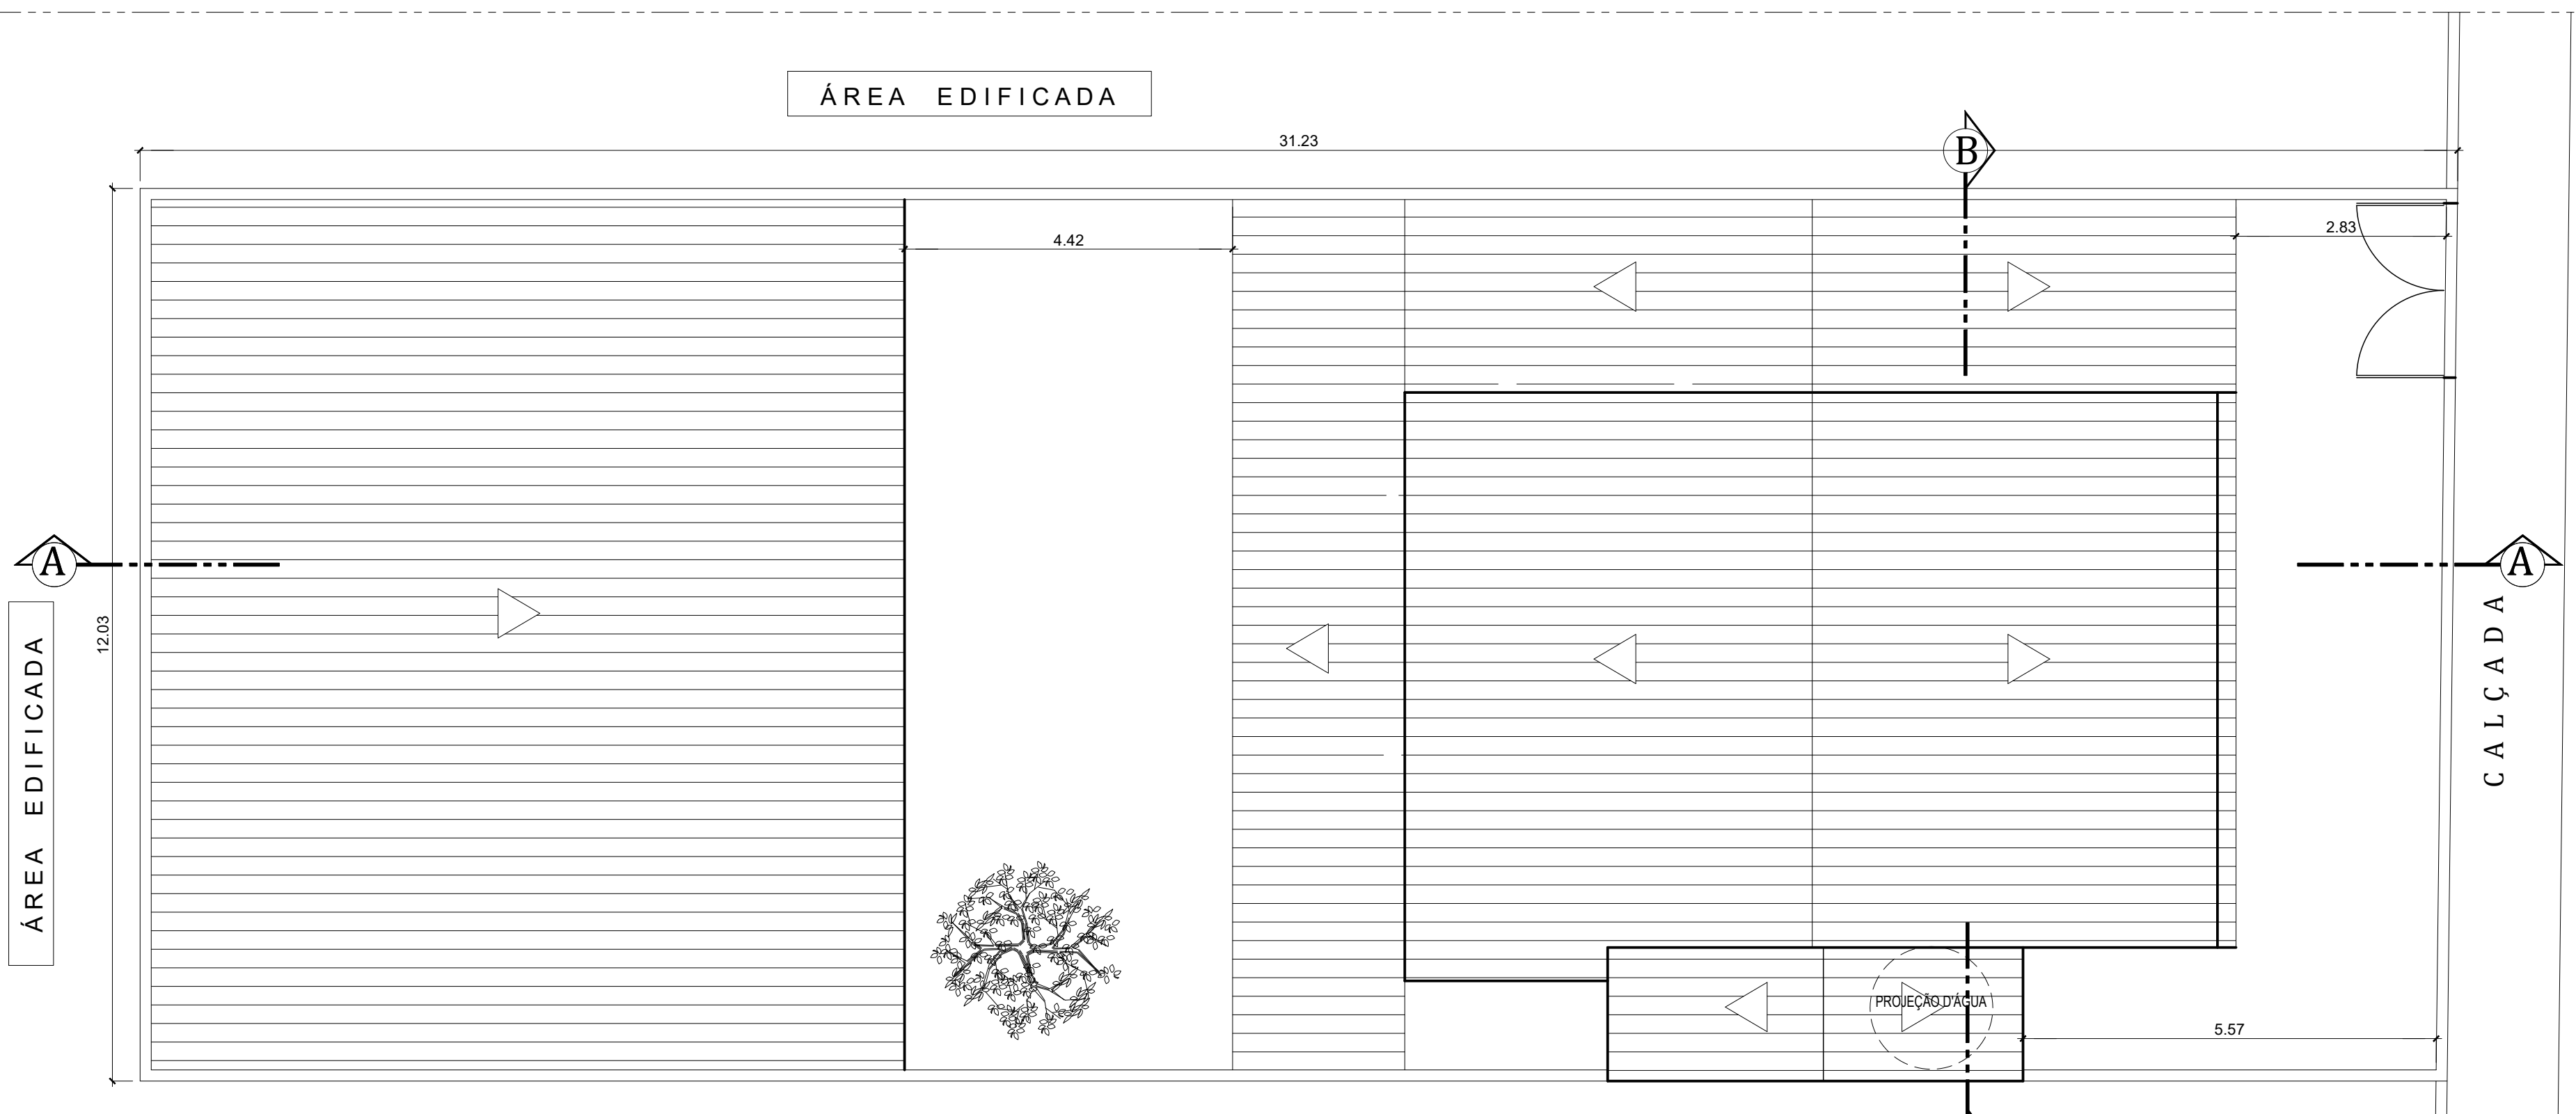

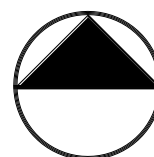 **COBERTURA DO TELHADO**
Escala 1/100

 PREFEITURA MUNICIPAL DE NITERÓI SECRETARIA MUNICIPAL DE EDUCAÇÃO FME - Fundação Municipal de Educação DSO - Departamento de Supervisão de Obras		 NITERÓI SEMPRE À FRENTE Educação		
Unidade Escolar: NAEI Ângela Fernandes		Responsável pelo Projeto: Vânia Márcia de O. M. Coutinho Arquiteta, Urbanista e Paisagista CAU-BR A23948-8		VMC Arquitetura e Paisagismo
Endereço: Rua Salomão Vergueiro da Cruz - 1076 - Cafubá - Niterói		Etapa: Levantamento Cadastral		
Descrição: Projeto Básico de Arquitetura e Atualização Cadastral		Escala: 1/100		
Desenho: Cortes A-A, B-B, Fachada Principal, Cobertura do Telhado		Data: Março 2023		
		Formato: A2		
		Prancha:		02

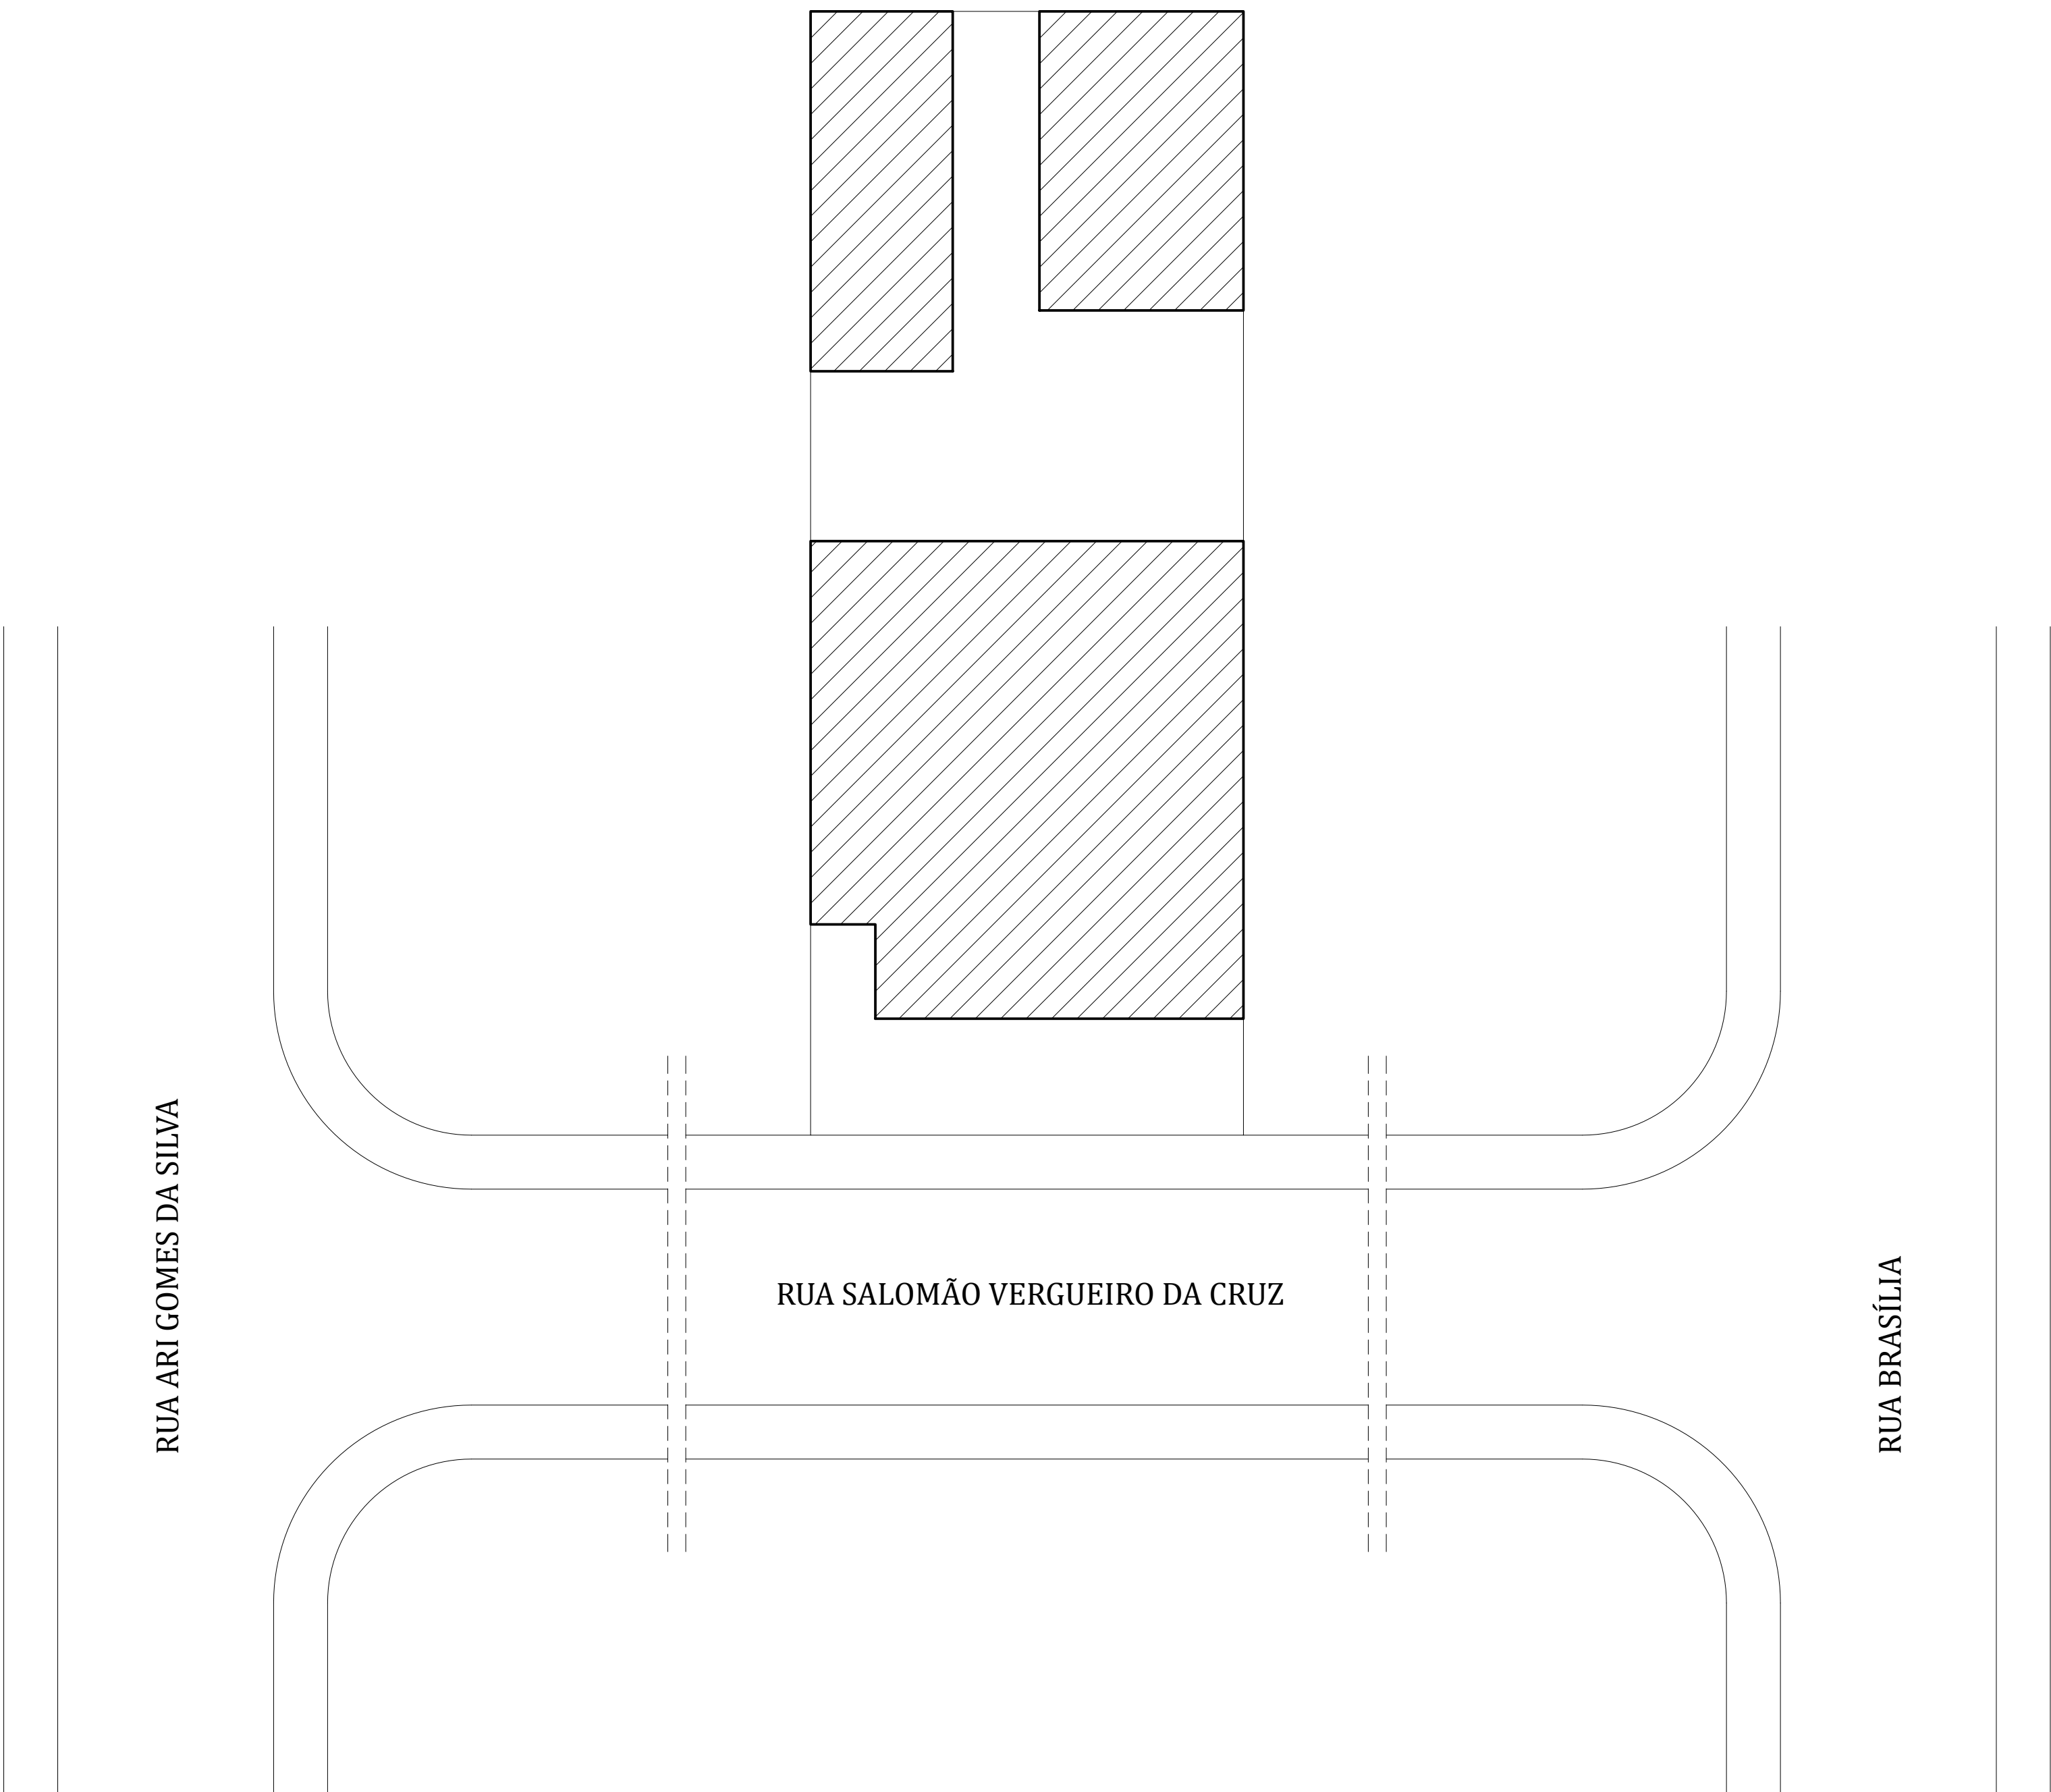

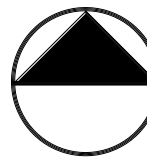 **PLANTA DE SITUAÇÃO**
Escala 1/200

QUADRO DE ÁREAS	
Terreno:	375,70m2
1º Pavimento	270,52m2
2º Pavimento	94,46m2
Área construída :	364,98m2
Área edificada :	244,28m2
Área Livre:	131,42m2
Taxa de ocupação:	72,00%



PREFEITURA MUNICIPAL DE NITERÓI
SECRETARIA MUNICIPAL DE EDUCAÇÃO
FME - Fundação Municipal de Educação
DSO - Departamento de Supervisão de Obras




NITERÓI
SEMPRE À FRENTE


Educação

Unidade Escolar: NAEI Ângela Fernandes	Responsável pelo Projeto: Vânia Márcia de O. M. Coutinho Arquiteta, Urbanista e Paisagista CAU-BR A23948-8	
Endereço: Rua Salomão Vergueiro da Cruz - 1076 - Cafubá - Niterói	Etapas: Levantamento Cadastral	Prancha: 03
Descrição: Projeto Básico de Arquitetura e Atualização Cadastral	Escala: 1/200	
Desenho: Planta de Situação	Data: Março 2023	
	Formato: A2	

QUADRO DE ESQUADRIAS	
PORTAS	JANELAS
P1 - 1.40 x 2.10	J1 - 4.20 x 1.00 x 3.90
P2 - 0.80 x 2.10	J2 - 1.30 x 1.20 x 1.50
P3 - 0.60 x 2.10	J3 - 2.40 x 1.40 x 1.00
	J4 - 1.50 x 1.40 x 1.00
	J5 - 1.15 x 1.50 x 1.90
	J6 - 1.00 x 1.50 x 3.40
	J7 - 0.60 x 0.80 x 1.80

ESPECIFICAÇÕES	MATERIAIS DE ACABAMENTO		
	1-PIÇOS	1.1	CERÂMICA
		1.2	CIMENTADO
	2-PAREDES	2.1	CERÂMICA
		2.2	EMASSADA/PINTURA
	3-TEIÇOS	3.1	LAJE CONCRETO (EMASSADA/PINTURA)
		3.2	TELHA DE BARRO

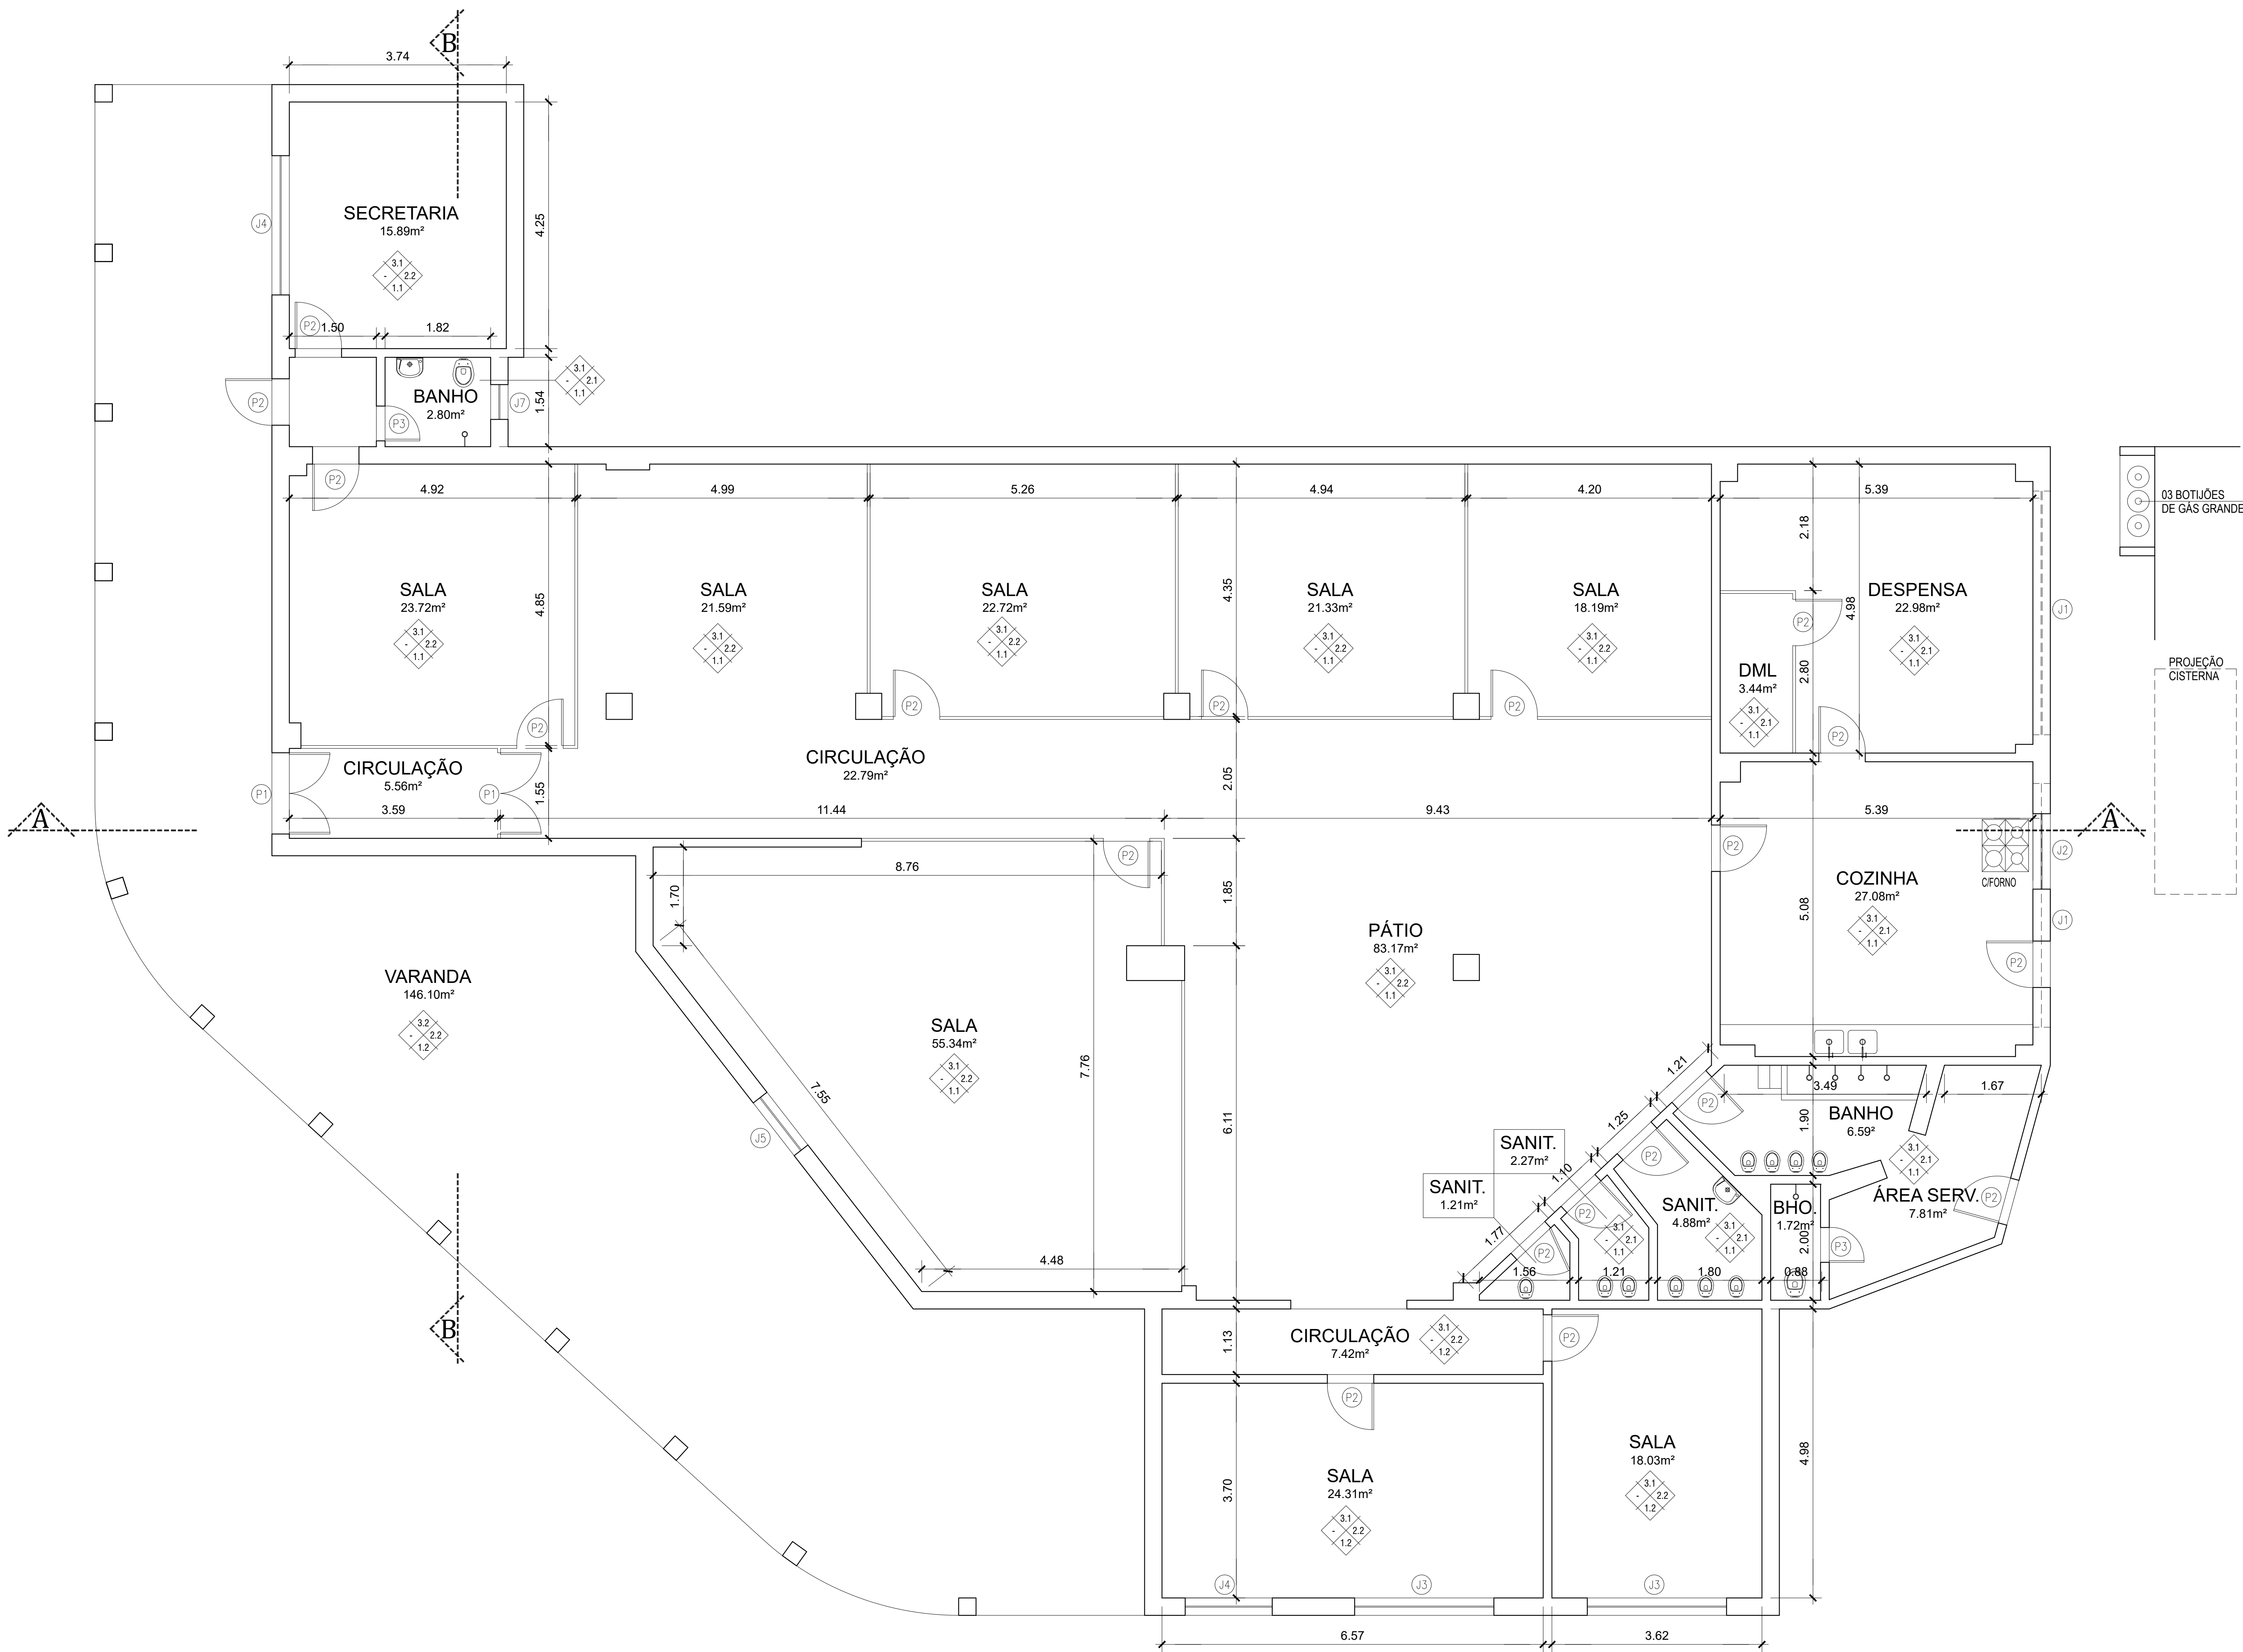

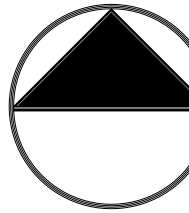 **PAVIMENTO ÚNICO**
Escala 1/100



PREFEITURA MUNICIPAL DE NITERÓI
SECRETARIA MUNICIPAL DE EDUCAÇÃO
FME - Fundação Municipal de Educação
DSO - Departamento de Supervisão de Obras



NITERÓI
SEMPRE À FRENTE

Educação

Unidade Escolar:
NAEI - Sebastião Tatagiba

Endereço:
Rua Bispo Dom João da Mata, nº 18 - Ititoca

Descrição:
Projeto Básico de Arquitetura e Atualização Cadastral

Desenho:
Planta baixa Primeiro Pavimento

Responsável pelo Projeto:
Vânia Márcia de O. M. Coutinho
Arquiteta, Urbanista e Paisagista
CAU-BR A23948-8





Etapa:
Levantamento Cadastral

Escala: 1/100

Data: Janeiro 2023



Formato: A2 Estendido

Prancha:
01

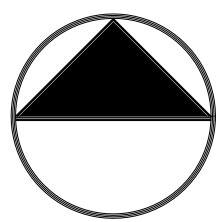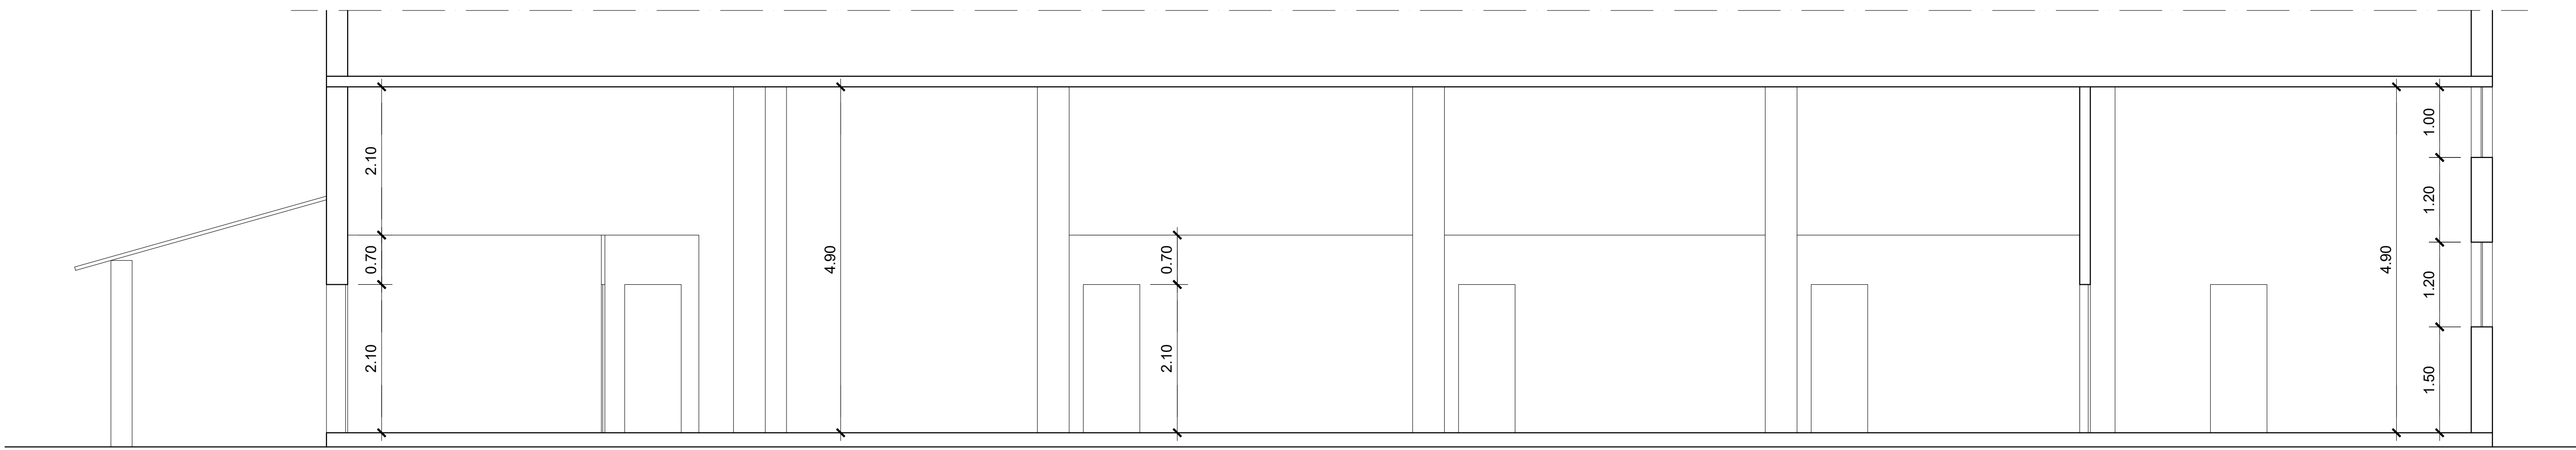



CORTE LONGITUDINAL A-A

Escala 1/100

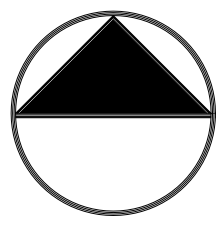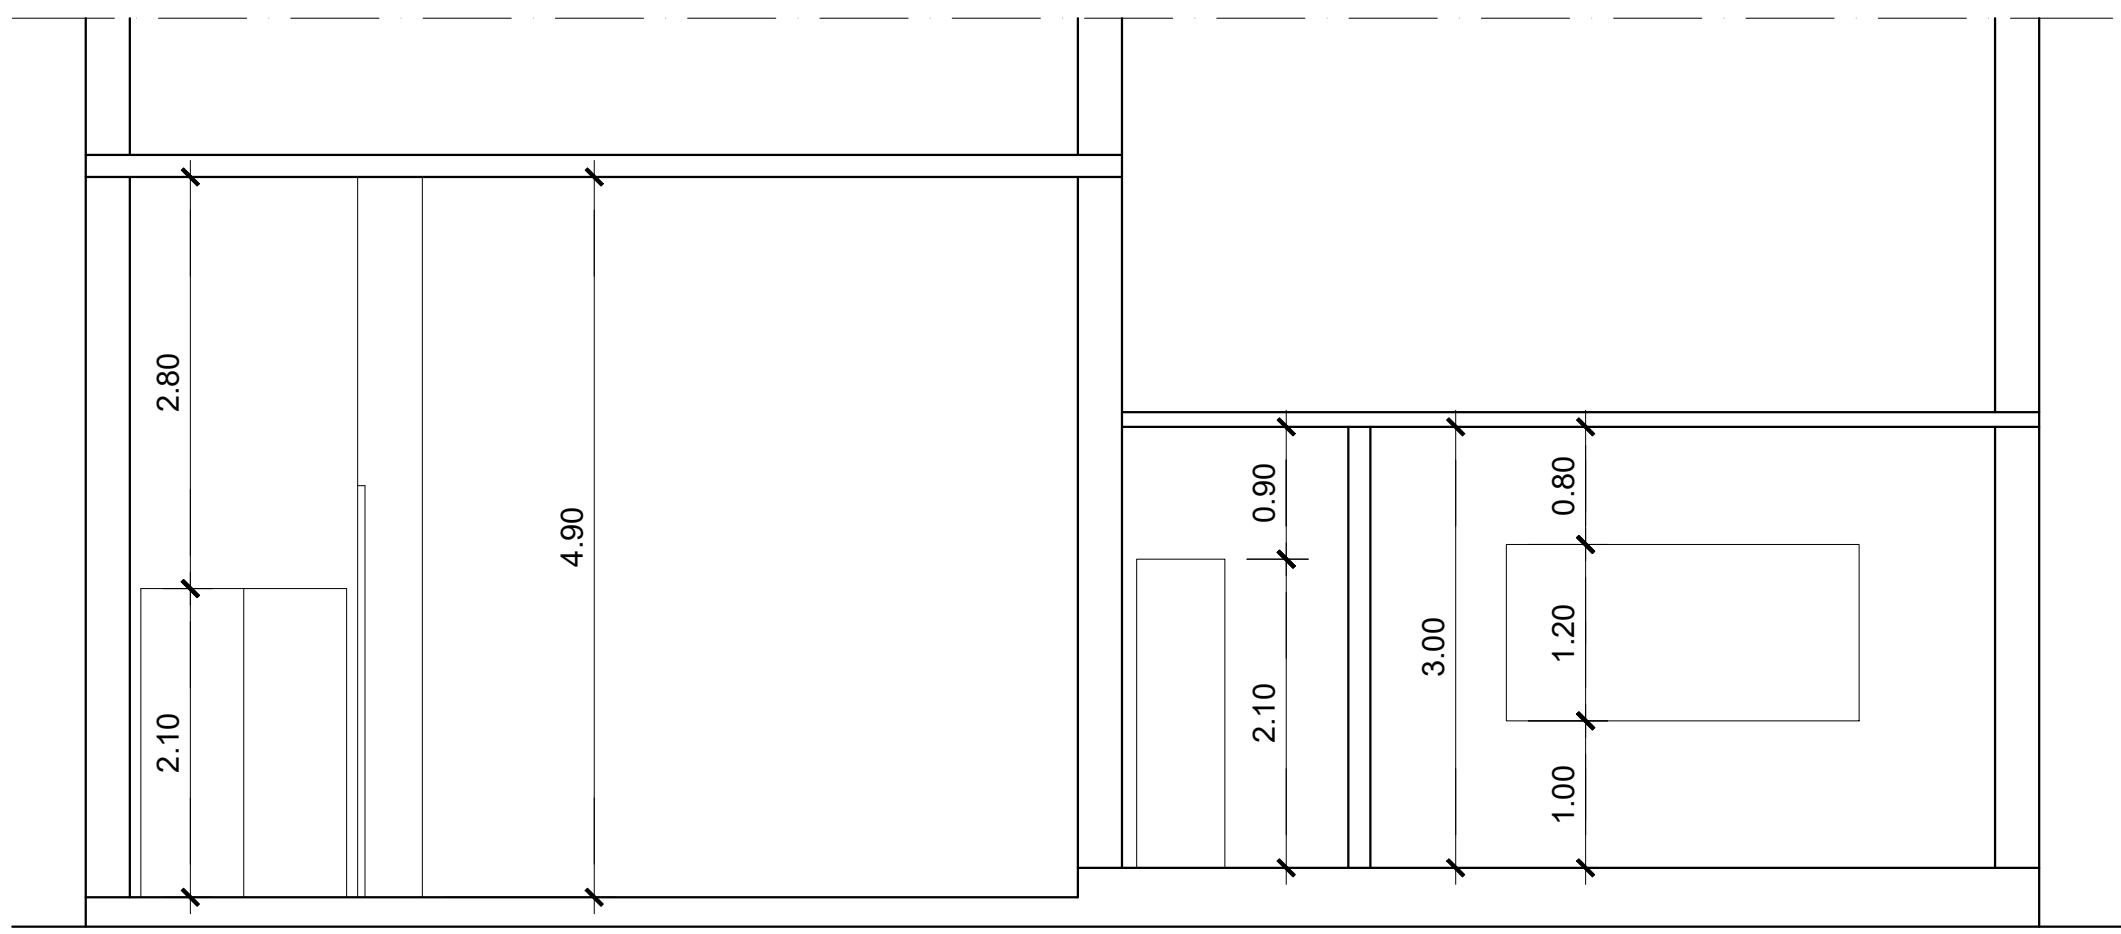

CORTE TRANSVERSAL B-B

Escala 1/100

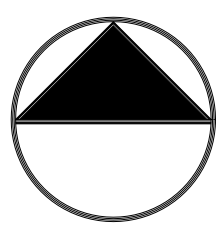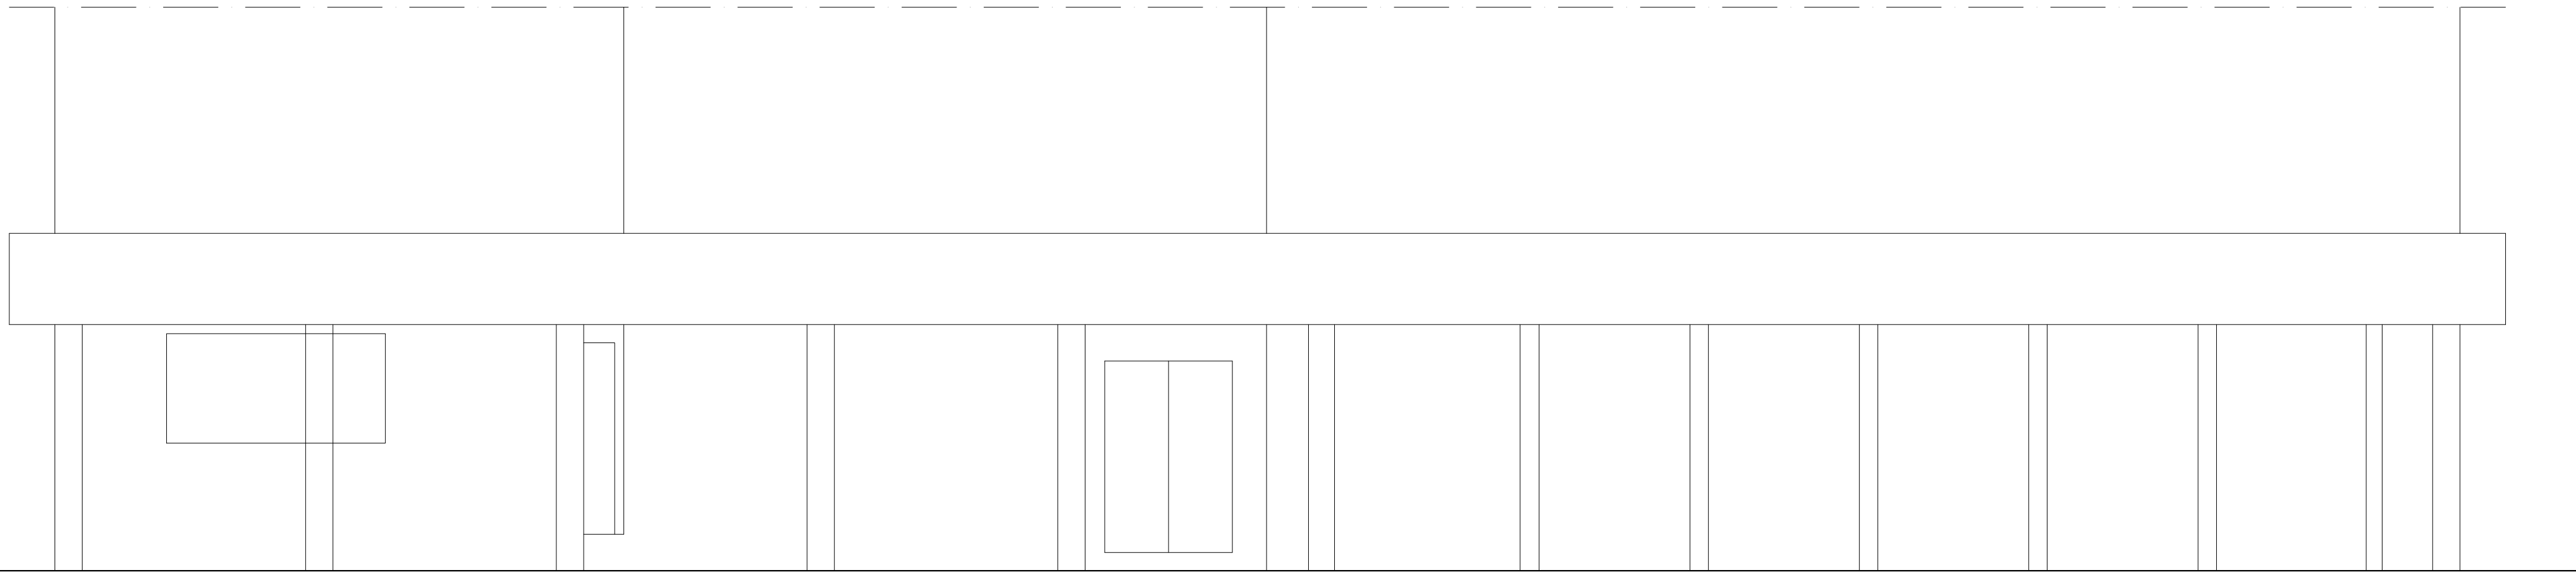


FACHADA

Escala 1/100

 PREFEITURA MUNICIPAL DE NITERÓI SECRETARIA MUNICIPAL DE EDUCAÇÃO FME - Fundação Municipal de Educação DSO - Departamento de Supervisão de Obras		 NITERÓI SEMPRE À FRENTE Educação	
Unidade Escolar: NAEI - Sebastião Tatagiba		Responsável pelo Projeto: Vânia Márcia de O. M. Coutinho Arquiteta, Urbanista e Paisagista CAU-BR A23948-8	
Endereço: Rua Bispo Dom João da Mata, nº 18 - Ititioca		 VMC Arquitetura e Paisagismo	
Descrição: Projeto Básico de Arquitetura e Atualização Cadastral		Etapa: Levantamento Cadastral	
Desenho: Cortes A-A, B-B e Fachada		Escala: 1/100	
		Data: Fevereiro 2023	
		Formato: A2 Estendido	
		Prancha: 02	

ESTRADA PADRE JOSÉ EUGER

RUA BISPO DOM JOÃO DA MATA

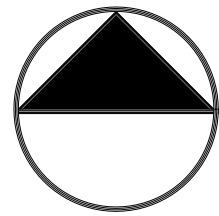

PLANTA DE SITUAÇÃO

Escala 1/200

QUADRO DE ÁREAS	
Pavimento único	618,40m2



PREFEITURA MUNICIPAL DE NITERÓI
SECRETARIA MUNICIPAL DE EDUCAÇÃO
FME - Fundação Municipal de Educação
DSO - Departamento de Supervisão de Obras



NITERÓI
SEMPRE À FRENTE

Educação

Unidade Escolar: NAEI - Sebastião Tatagiba	Responsável pelo Projeto: Vânia Márcia de O. M. Coutinho Arquiteta, Urbanista e Paisagista CAU-BR A23948-8	
Endereço: Rua Bispo Dom João da Mata, nº 18 - Ititioca	Etapa: Levantamento Cadastral	Prancha: 03
Descrição: Projeto Básico de Arquitetura e Atualização Cadastral	Escala: 1/200	
Desenho: Planta de Situação	Data: Fevereiro 2023 Formato: A2 Estendido	



VMC
Arquitetura e Paisagismo

