




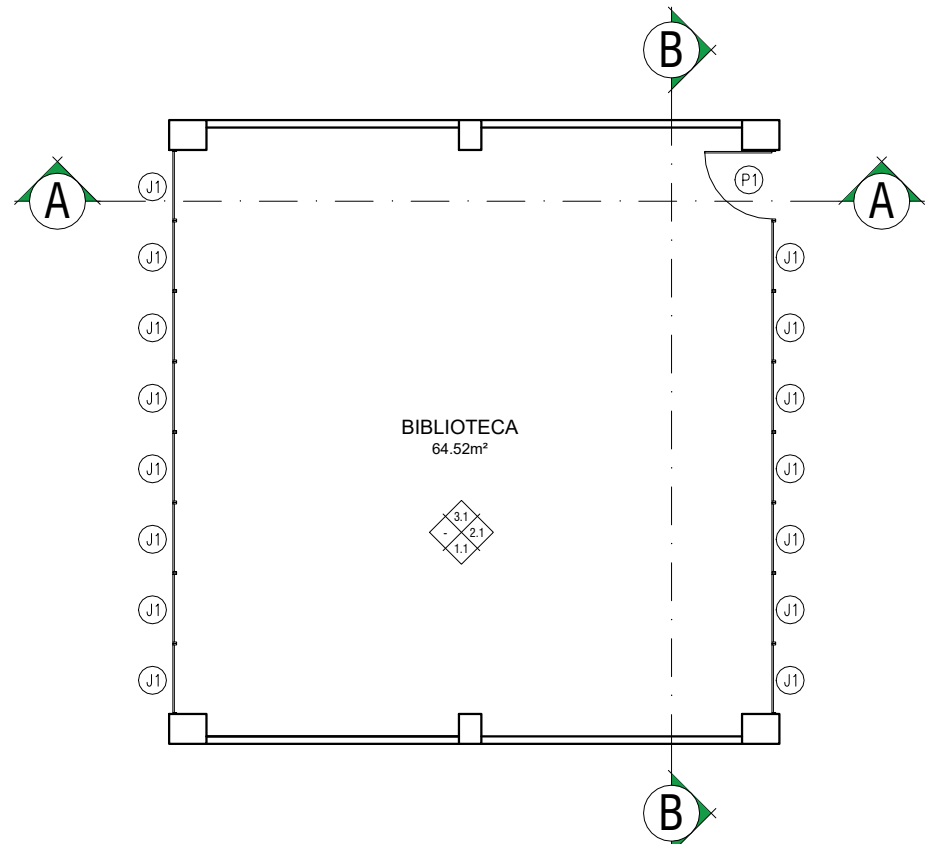


PLANTA PAVIMENTO ÚNICO
Escala 1/100

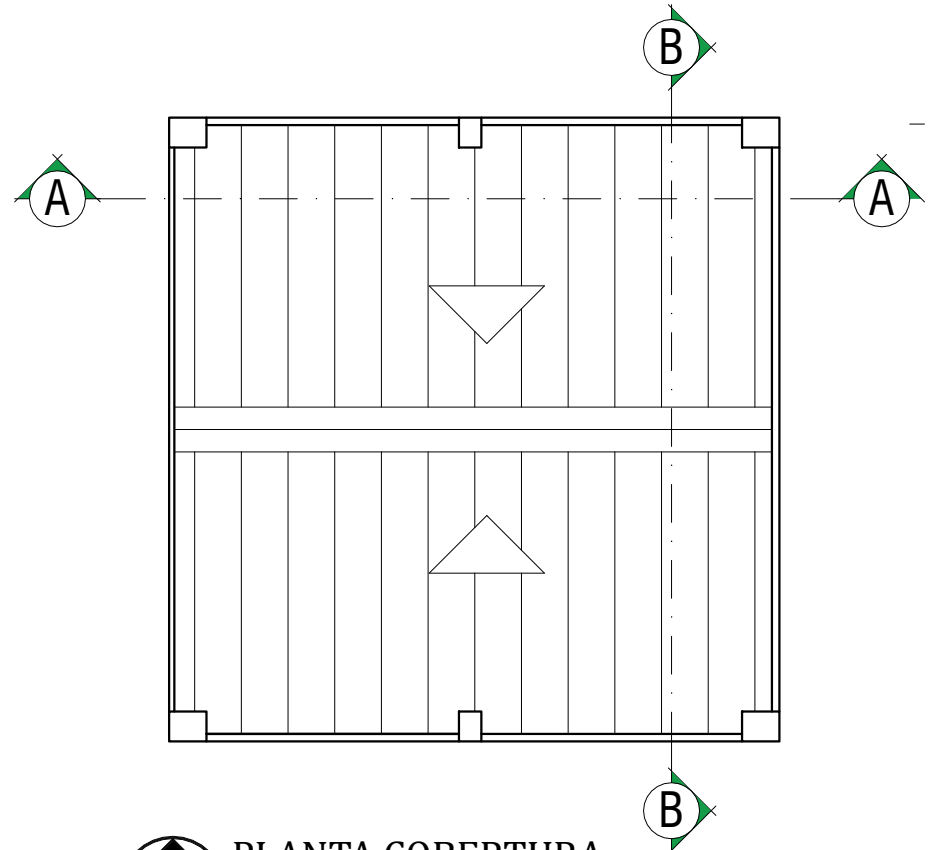


PLANTA COBERTURA
Escala 1/100

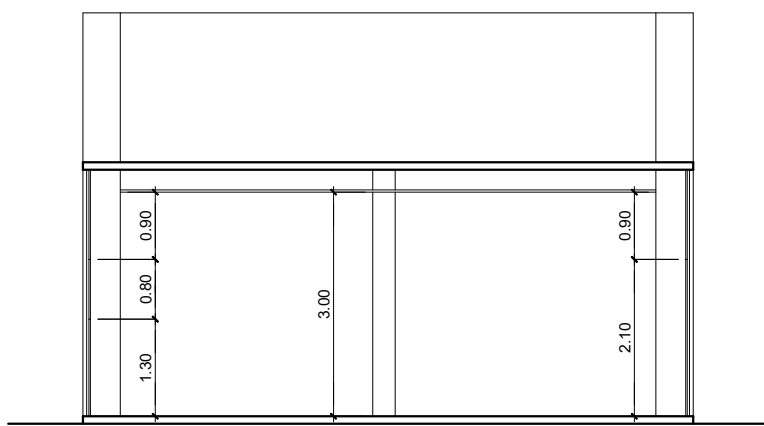


CORTE LONGITUDINAL A-A
Escala 1/100

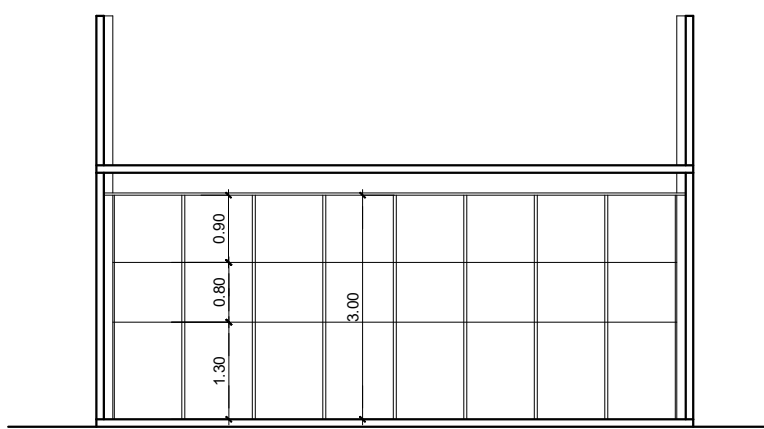

CORTE TRANSVERSAL B-B
Escala 1/100

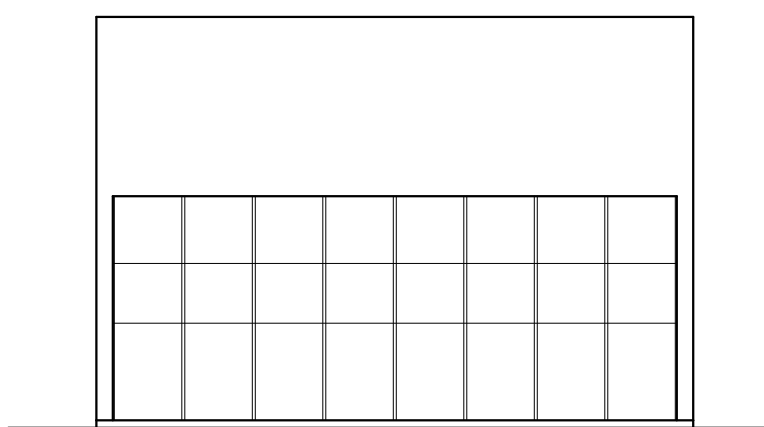

FACHADA PRINCIPAL
Escala 1/100

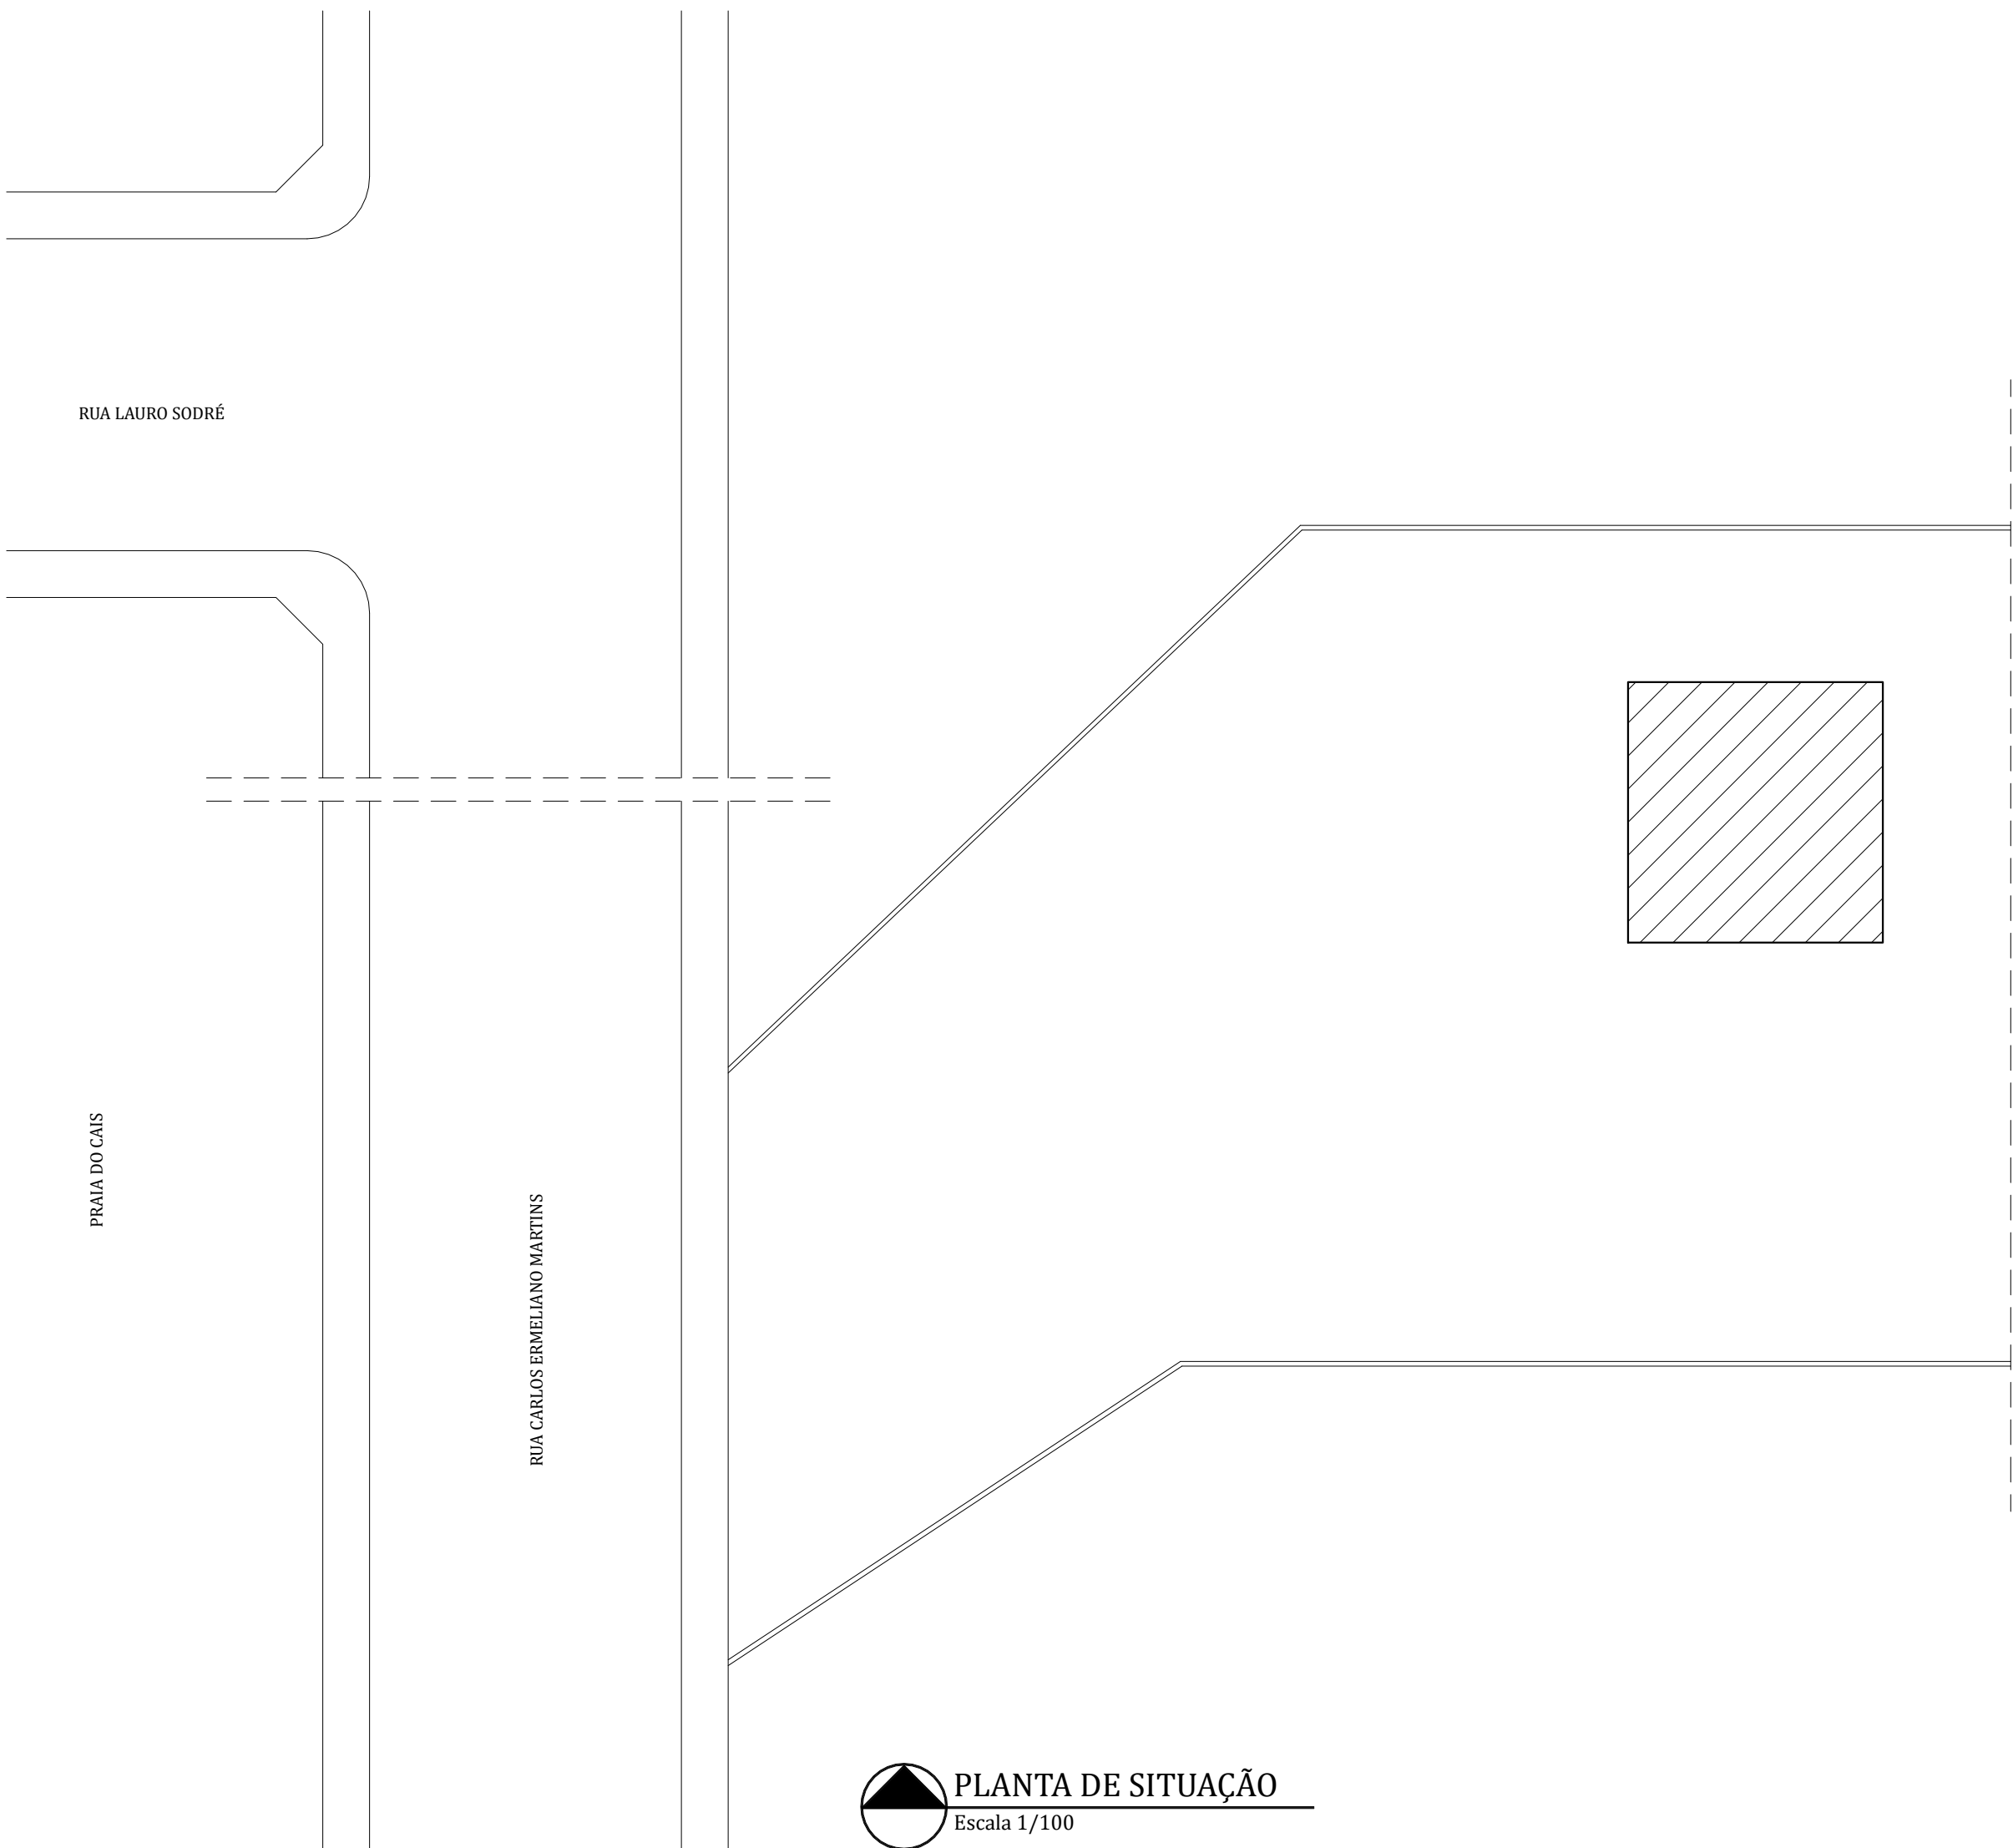

PLANTA DE SITUAÇÃO
Escala 1/100

ESQUADRIAS	
PORTAS	JANELAS
P1 - 0.90 x 2.10	J1 - 0.90 x 0.80 x 1.30

QUADRO DE ÁREAS	
Pavimento único	68,22m2

ESPECIFICAÇÕES	MATERIAIS DE ACABAMENTO	
	1.1	GRANITINA
	2.1	EMASSADA/PINTURA
	3.1	REBAIXO EM GESSO

**PREFEITURA MUNICIPAL DE NITERÓI**
SECRETARIA MUNICIPAL DE EDUCAÇÃO
FME - Fundação Municipal de Educação
DSO - Departamento de Supervisão de Obras

**NITERÓI**
SEMPRE À FRENTE

Educação

Unidade Escolar:
BPM Lícide Fróes

Endereço:
Rua Carlos Ermelindo Martins - nº 34 - Bairro Jurujuba

Descrição:
Projeto Básico de Arquitetura e Atualização Cadastral

Desenho:
Planta Baixa Pavimento Único, Cobertura, Cortes, Fachada e Situação

Responsável pelo Projeto:
Vânia Márcia de O. M. Coutinho
Arquiteta, Urbanista e Paisagista
CRL-RR 42.279-8

Etapa:
Levantamento Cadastral

Escala:
1/100 e 1/200


Data:
Fevereiro 2023

Formato:
A1 modificado

Prancha:



01

**VMC**
Arquitetura e Paisagismo

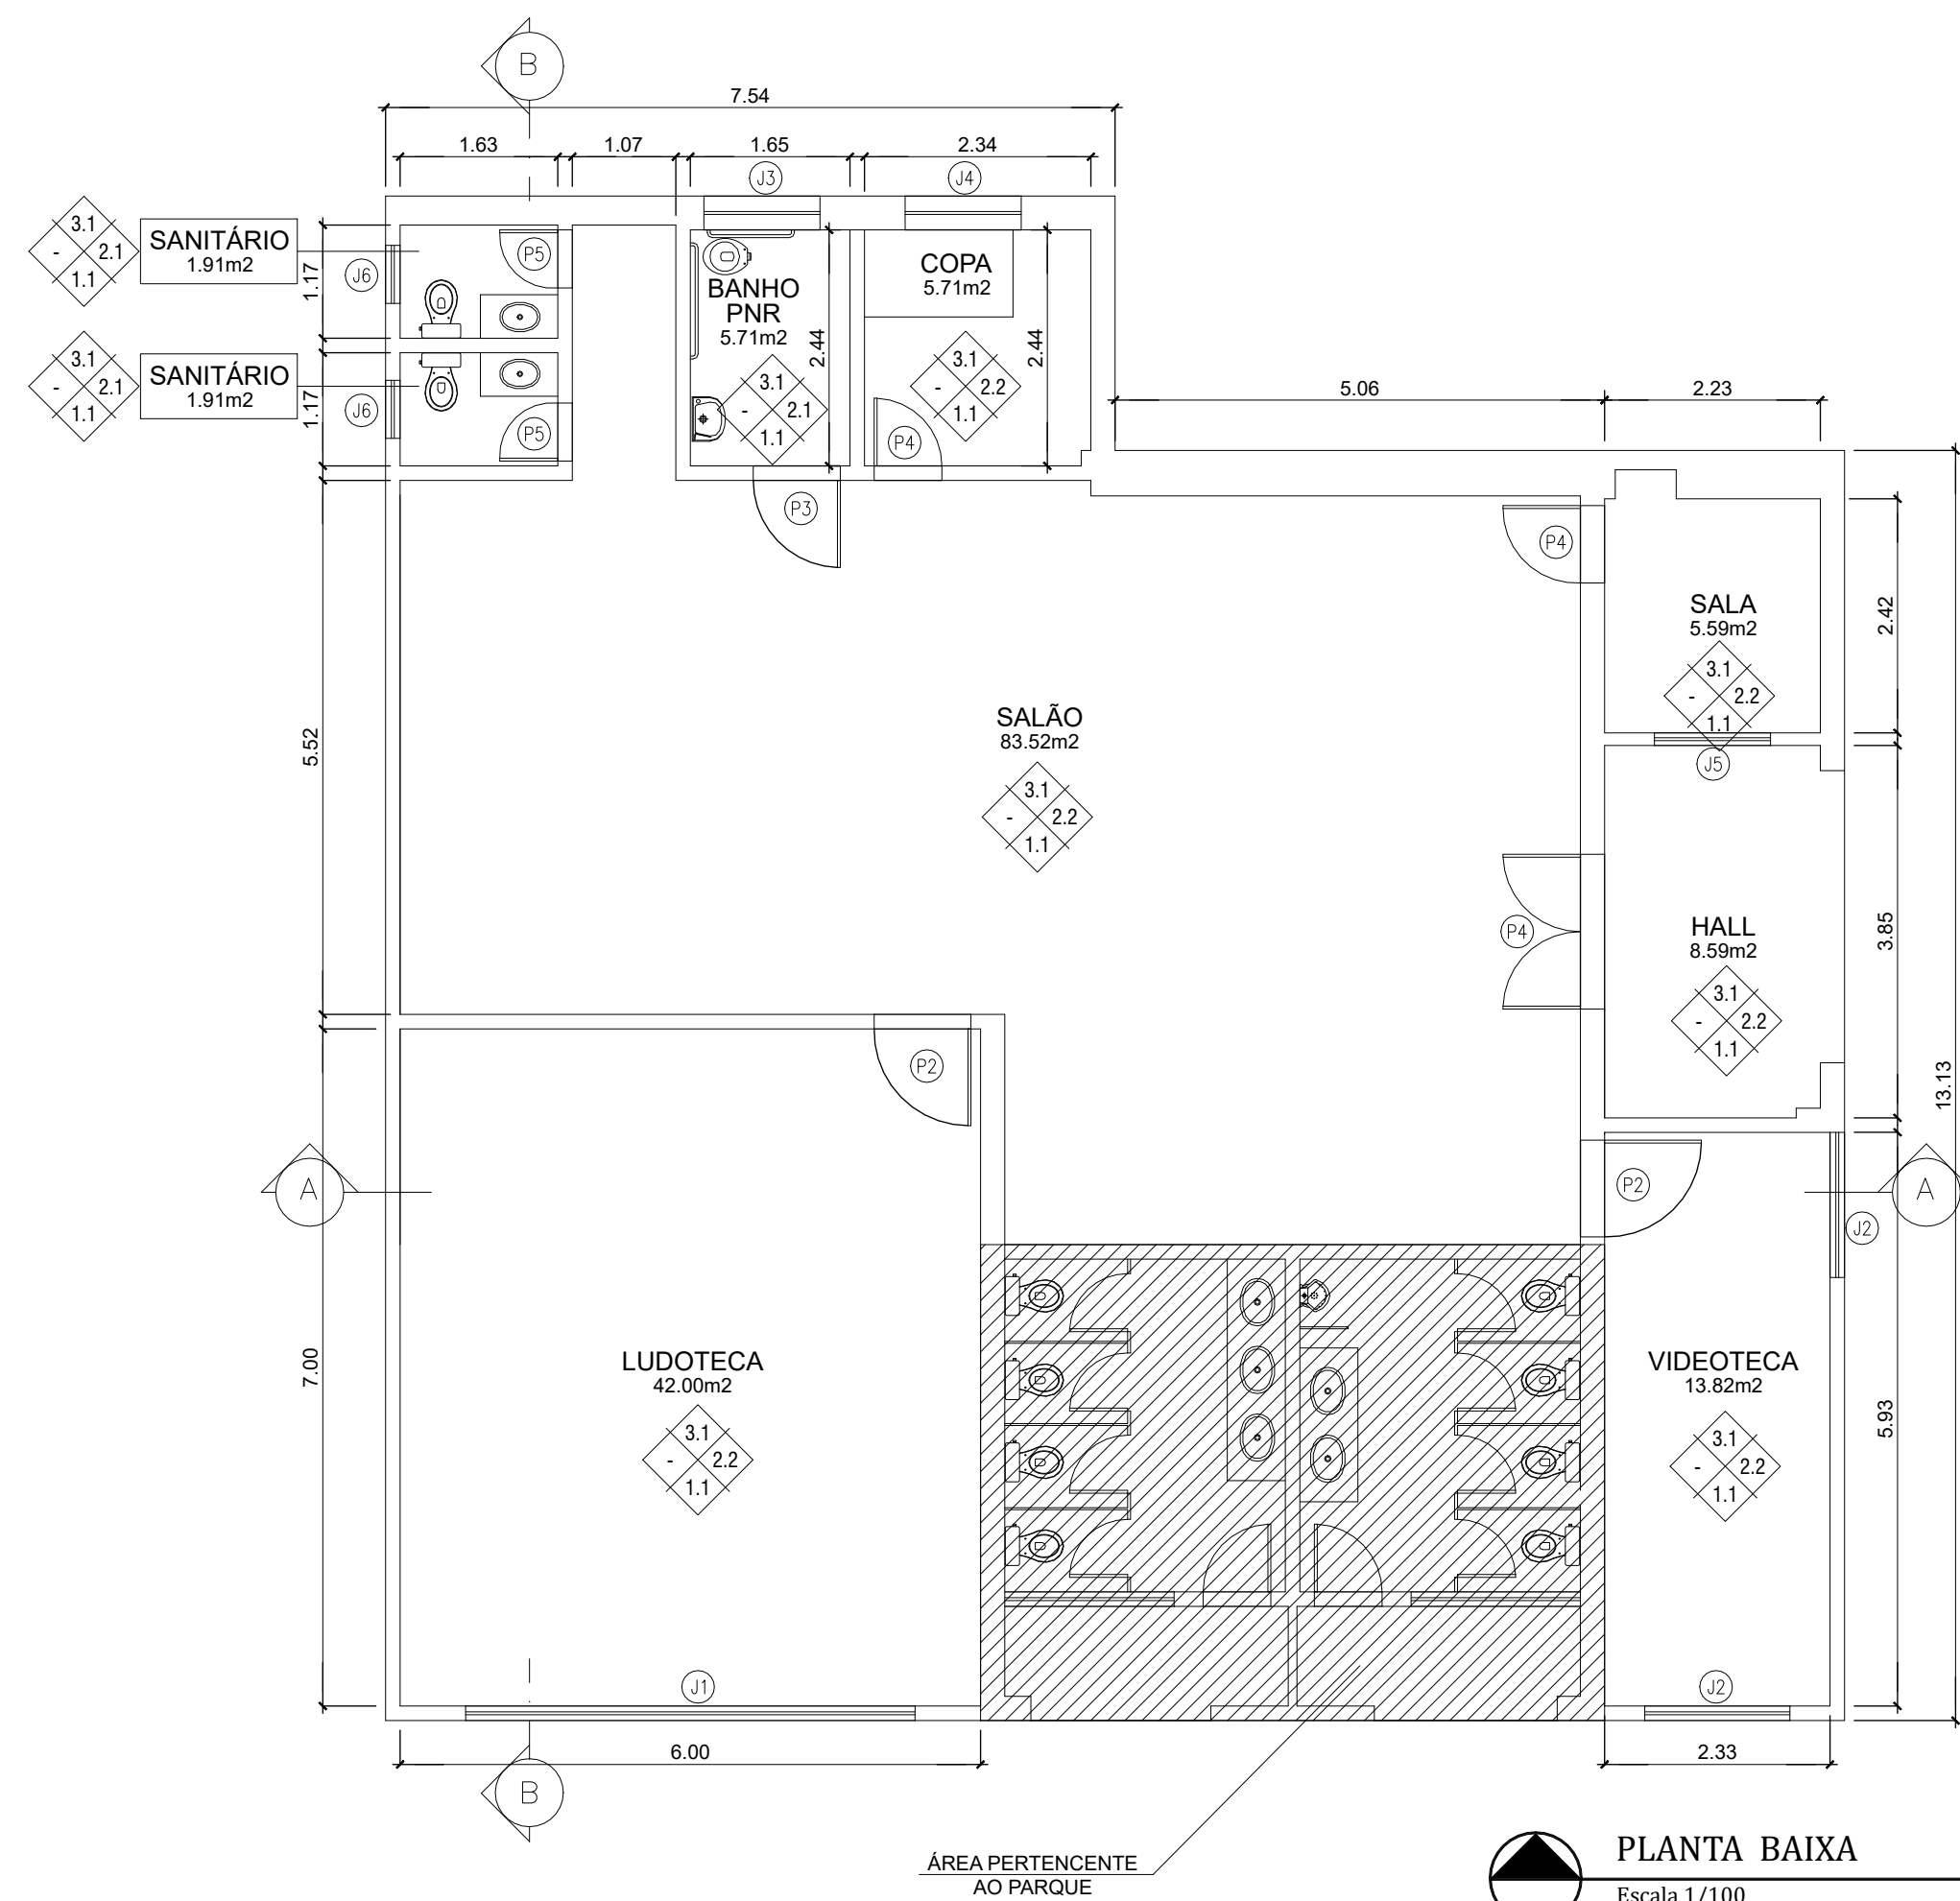

ESPECIFICAÇÕES	MATERIAIS DE ACABAMENTO		
	1-FRISOS	1.1	CERÂMICA
	2-PAREDES	2.1	CERÂMICA
		2.2	EMASSADA/PINTURA
	3-TETOS	3.1	REBAIXO EM GESSO
		3.2	REBAIXO EM PVC

ESQUADRIAS	
PORTAS	JANELAS
P1 - 1.50 x 2.10	J1 - 3.00 x 1.20 x 0.95
P2 - 1.00 x 2.10	J2 - 1.50 x 1.25 x 1.00
P3 - 0.90 x 2.10	J3 - 1.20 x 0.60 x 1.60
P4 - 0.80 x 2.10	J4 - 1.20 x 0.60 x 1.80
P5 - 0.60 x 2.10	J5 - 1.20 x 1.10 x 1.00
	J6 - 0.60 x 0.60 x 1.70

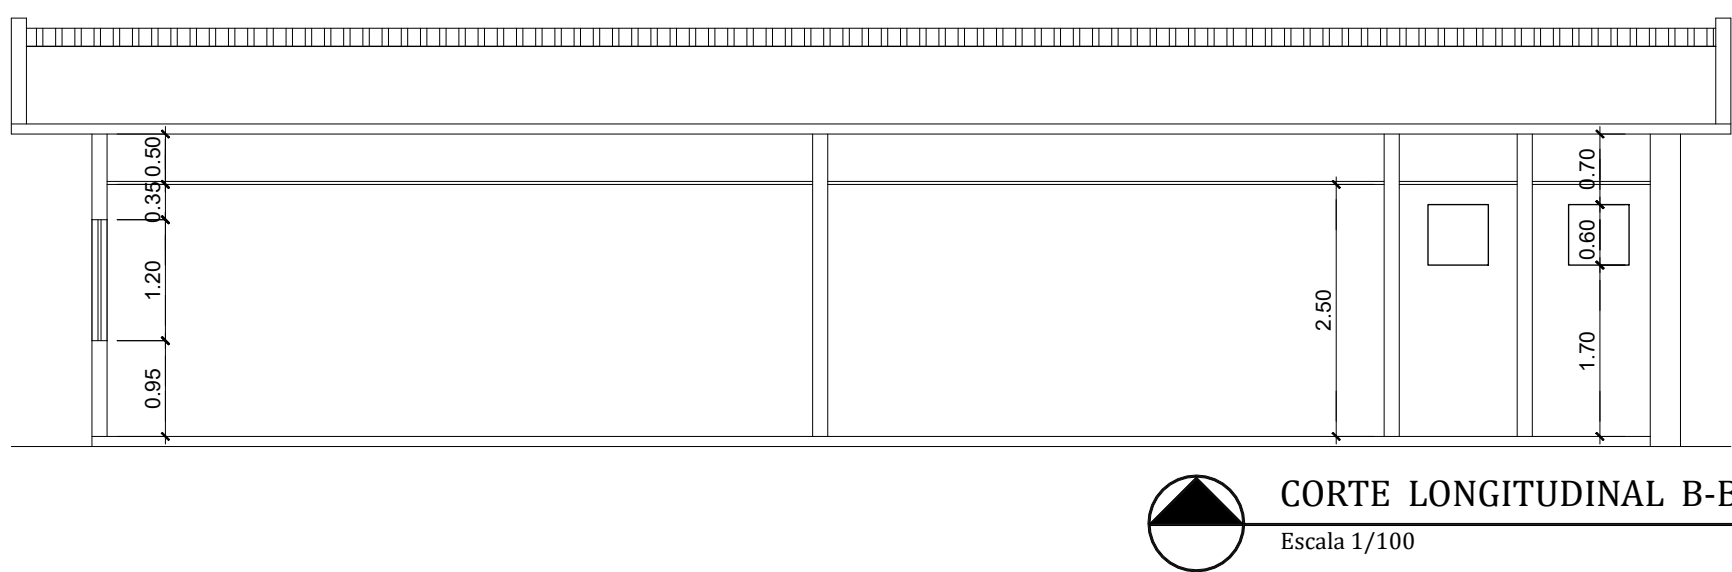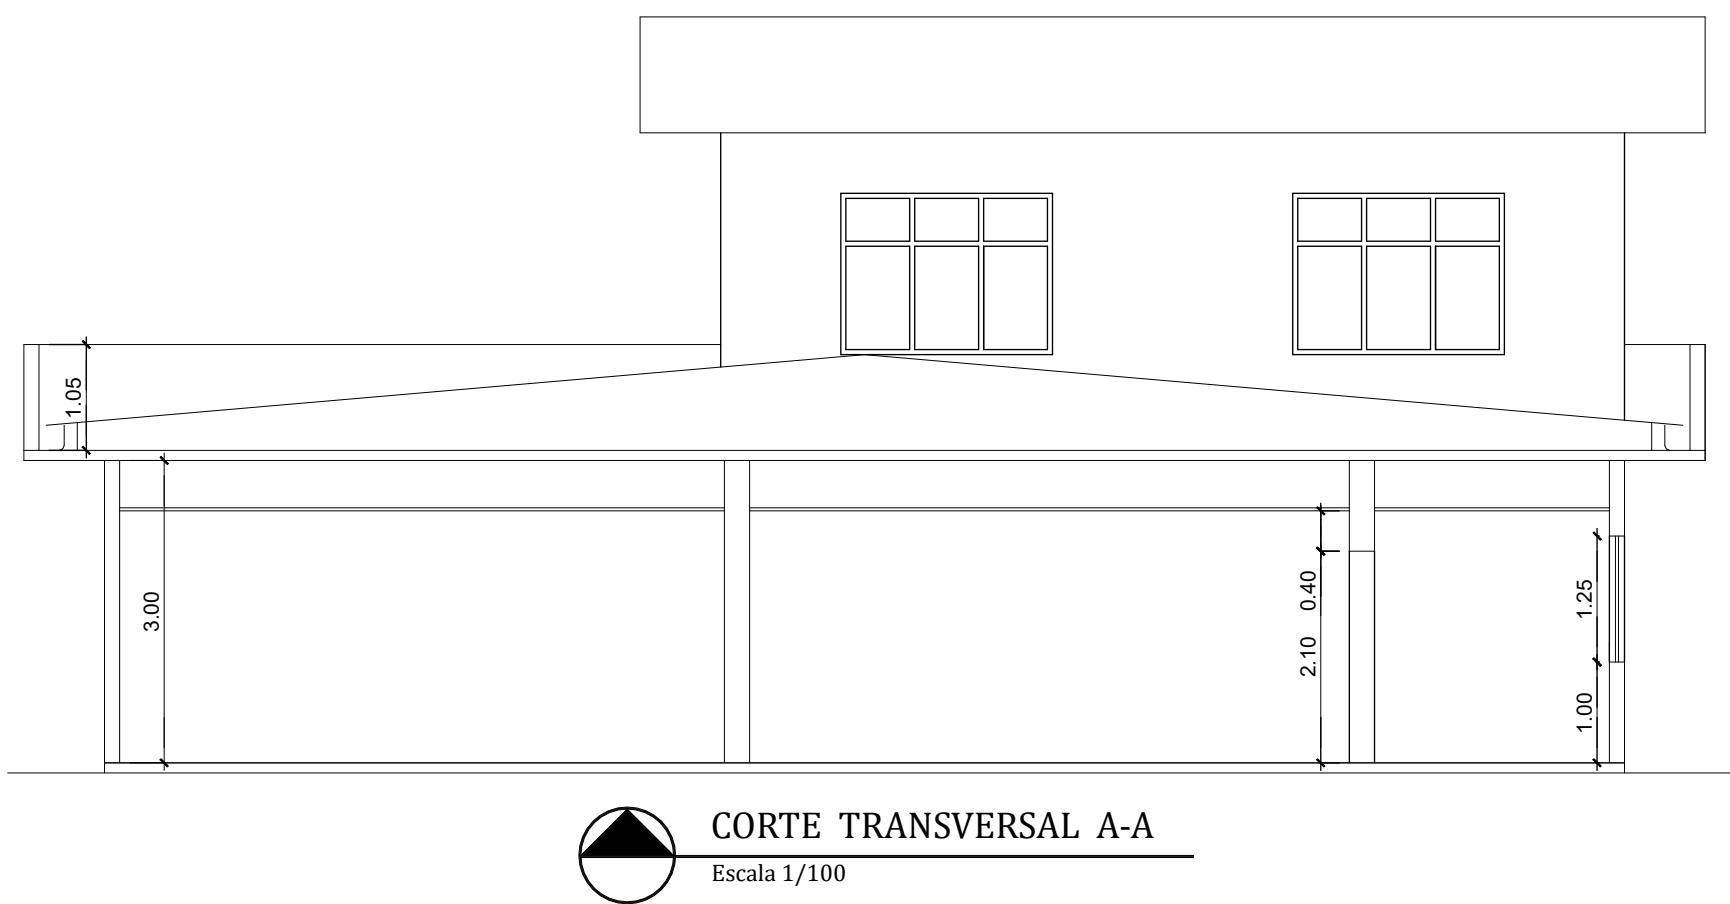

NOTA:
- ABASTECIMENTO DE ÁGUA DA UNIDADE UTILIZADA PELO RESERVATÓRIO DE ÁGUA DO PARQUE.



PREFEITURA MUNICIPAL DE NITERÓI
SECRETARIA MUNICIPAL DE EDUCAÇÃO
FME - Fundação Municipal de Educação
DSO - Departamento de Supervisão de Obras



NITERÓI
SEMPRE À FRENTE

Educação

Unidade Escolar:
Biblioteca Municipal Monteiro Lobato

Endereço:
Rua Dr. Luiz Palmier, s/nº - Parque Palmir Silva - Barreto

Descrição:
Projeto Básico de Arquitetura e Atualização Cadastral

Desenho:
Planta Baixa , Layout, Corte A-A, B-B e Fachada

Responsável pelo Projeto:
Vânia Márcia de O. M. Coutinho
Arquiteta, Urbanista e Paisagista
CAU-BR A23948-8

Etapa:
Levantamento Cadastral

Escala: 1/100

Data: Fevereiro 2023


Formato: A2

Prancha:

01



VMC
Arquitetura e Paisagismo

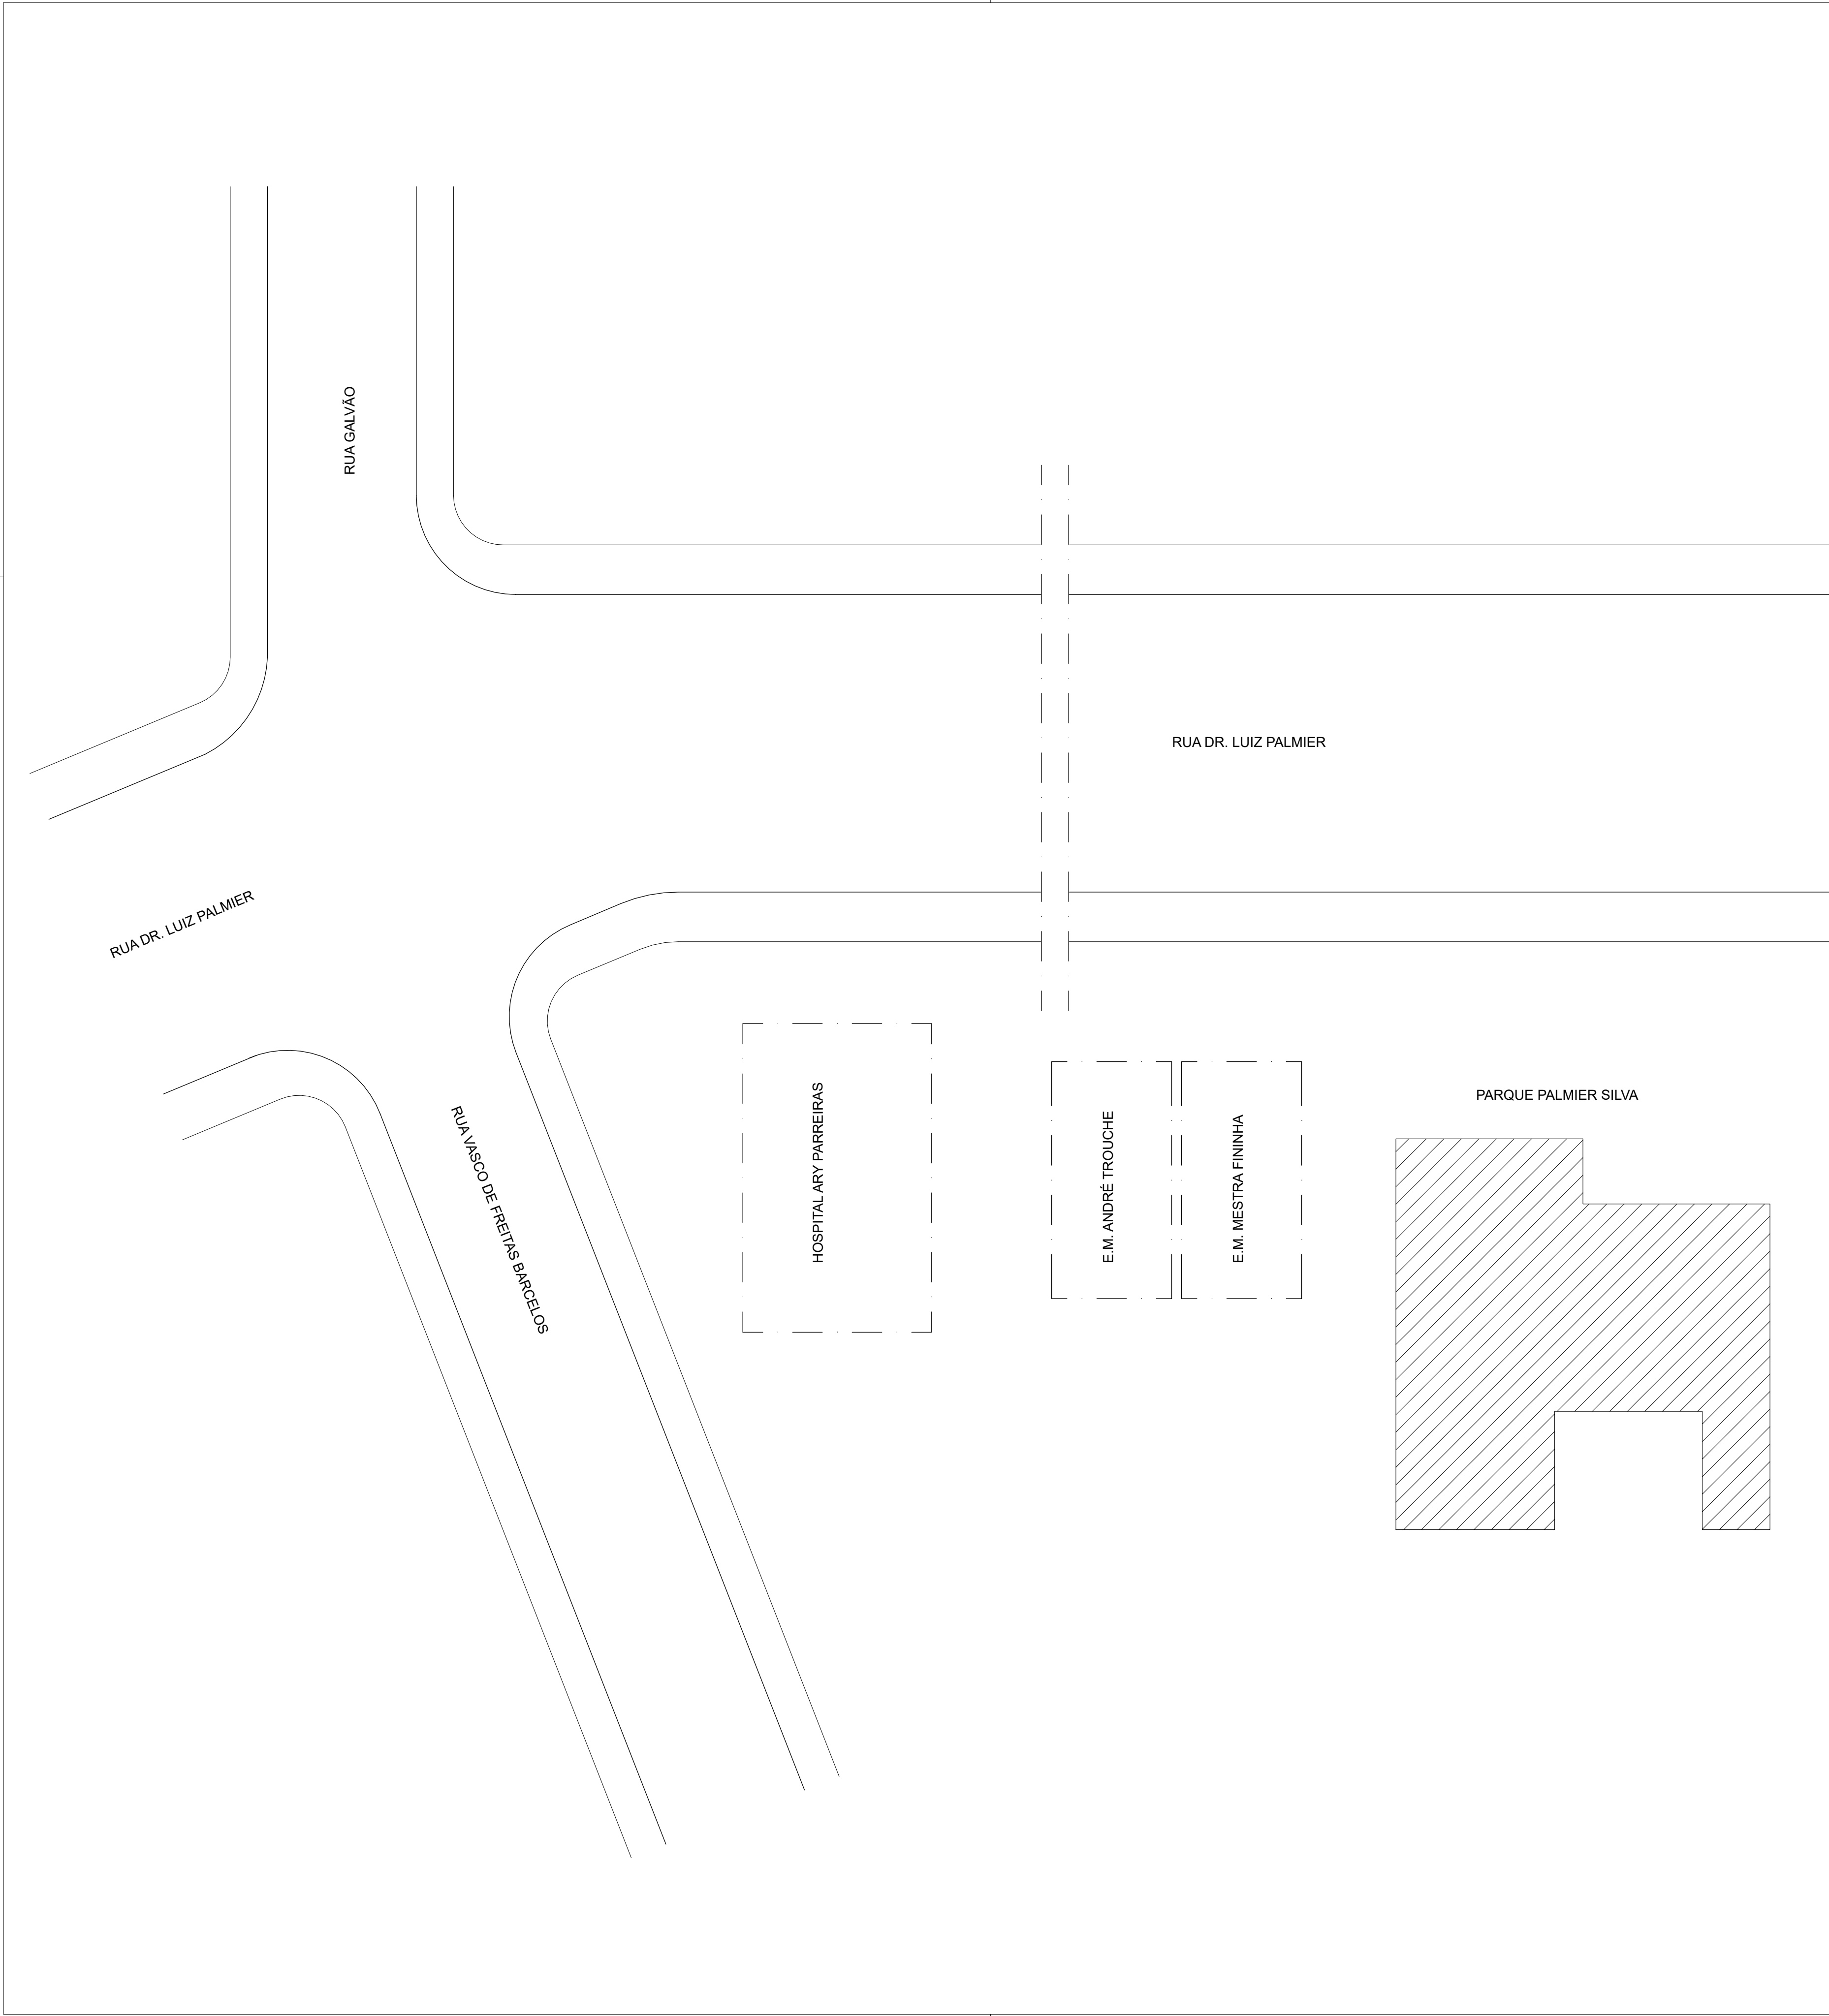

QUADRO DE ÁREAS	
Área construída	189,45 m2




PREFEITURA MUNICIPAL DE NITERÓI
SECRETARIA MUNICIPAL DE EDUCAÇÃO
FME - Fundação Municipal de Educação
DSO - Departamento de Supervisão de Obras




NITERÓI
SEMPRE À FRENTE

Educação


Unidade Escolar: Biblioteca Municipal Monteiro Lobato	Responsável pelo Projeto: Vânia Márcia de O. M. Coutinho Arquiteta, Urbanista e Paisagista CAU-BR A23948-8	 VMC Arquitetura e Paisagismo	
Endereço: Rua Dr. Luiz Palmier, s/nº - Parque Palmir Silva - Barreto	Descrição: Projeto Básico de Arquitetura e Atualização Cadastral		Prancha: 02
Desenho: Planta de Situação	Formato: A2		

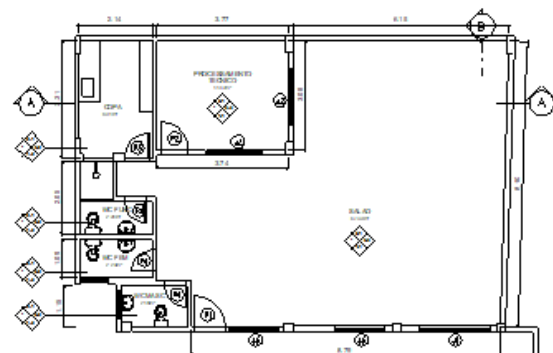


PLANTA BAIXA
Escala 1/100

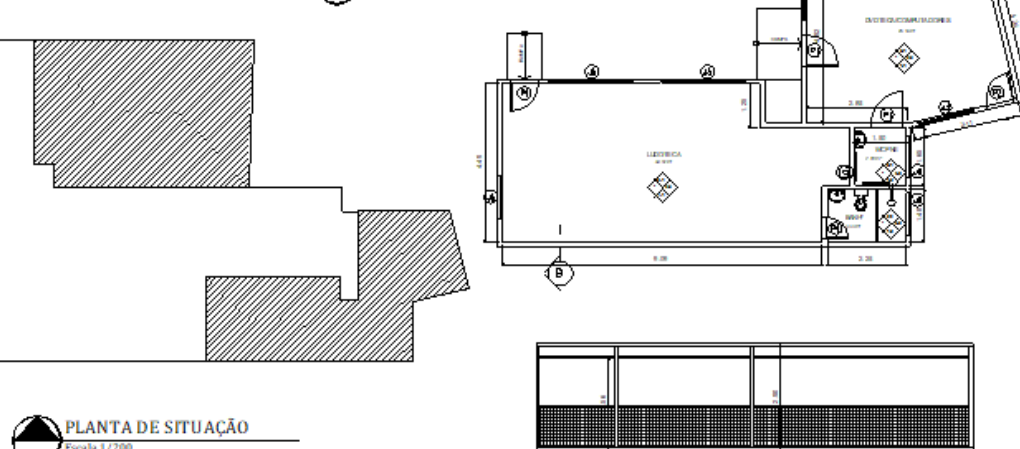


PLANTA DE SITUAÇÃO
Escala 1/200

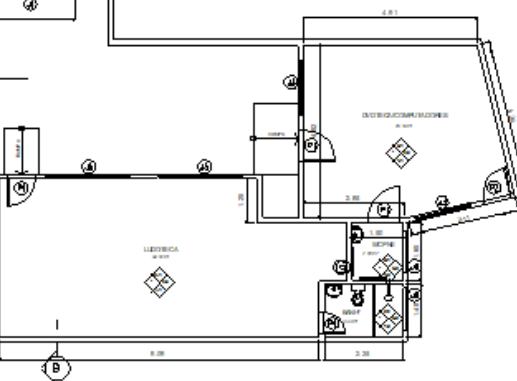

CORTE LONGITUDINAL A-A
Escala 1/100

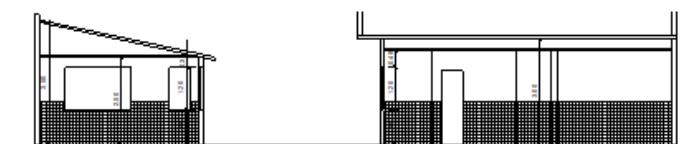

CORTE TRANSVERSAL B-B
Escala 1/100

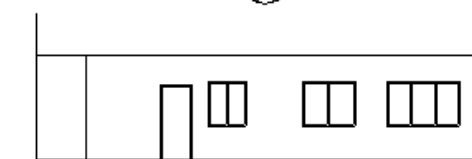

FACHADA
Escala 1/100

QUADRO DE ESQUADRIAS	
PORTAS	JANELAS
P1 - 0,90 x 2,10	J1 - 2,00 x 1,20 x 1,15
P2 - 0,90 x 2,10	J2 - 1,00 x 1,20 x 1,15
P3 - 0,70 x 2,10	J3 - 1,40 x 1,20 x 1,15
P4 - 0,60 x 2,10	J4 - 0,80 x 0,40 x 2,00
	J5 - 1,20 x 1,20 x 0,90
	J6 - 0,60 x 0,80 x 1,15

QUADRO DE ÁREAS	
Pavimento Único	182,34 m ²

MATERIAIS DE ACABAMENTO	
ESPECIFICAÇÕES	QUANTIDADE
1.1 PORCELANATO	1.1
1.2 VINÍLICO (MANTA PAVLOR)	1.2
1.3 CERÂMICA	1.3
2.1 CERÂMICA	2.1
2.2 MASSA DE ACABAMENTO	2.2
2.3 CERÂMICA + MASSA DE ACABAMENTO	2.3
3.1 REBAIXO EM PVC	3.1

PREFEITURA MUNICIPAL DE NITERÓI
SECRETARIA MUNICIPAL DE EDUCAÇÃO
FME - Fundação Municipal de Educação
DSO - Departamento de Supervisão de Obras

NITERÓI
SEMPRE À FRENTE

Educação

Unidade Educacional:
Biblioteca Municipal Agumaldo Perara de Macedo

Endereço:
Rua Tenente Osório nº 73 - Bairro Fonseca

Descrição:
Projeto Básico de Arquitetura e Atualização Cadastral

Desenho:
Planta Baixa, Cortes A-A, B-B, Fachada e Situação

Responsável pelo Projeto:
Vânia Márcia de O. M. G. Coutinho
Arquiteta, OAB nº 10.000.000-0

Estágio:
Levantamento Cadastral


Escala:
1/100 e 1/200


Data:
Fevereiro 2023


Fórmula:
AO


VMC
Arquitetos e Paisagistas


01

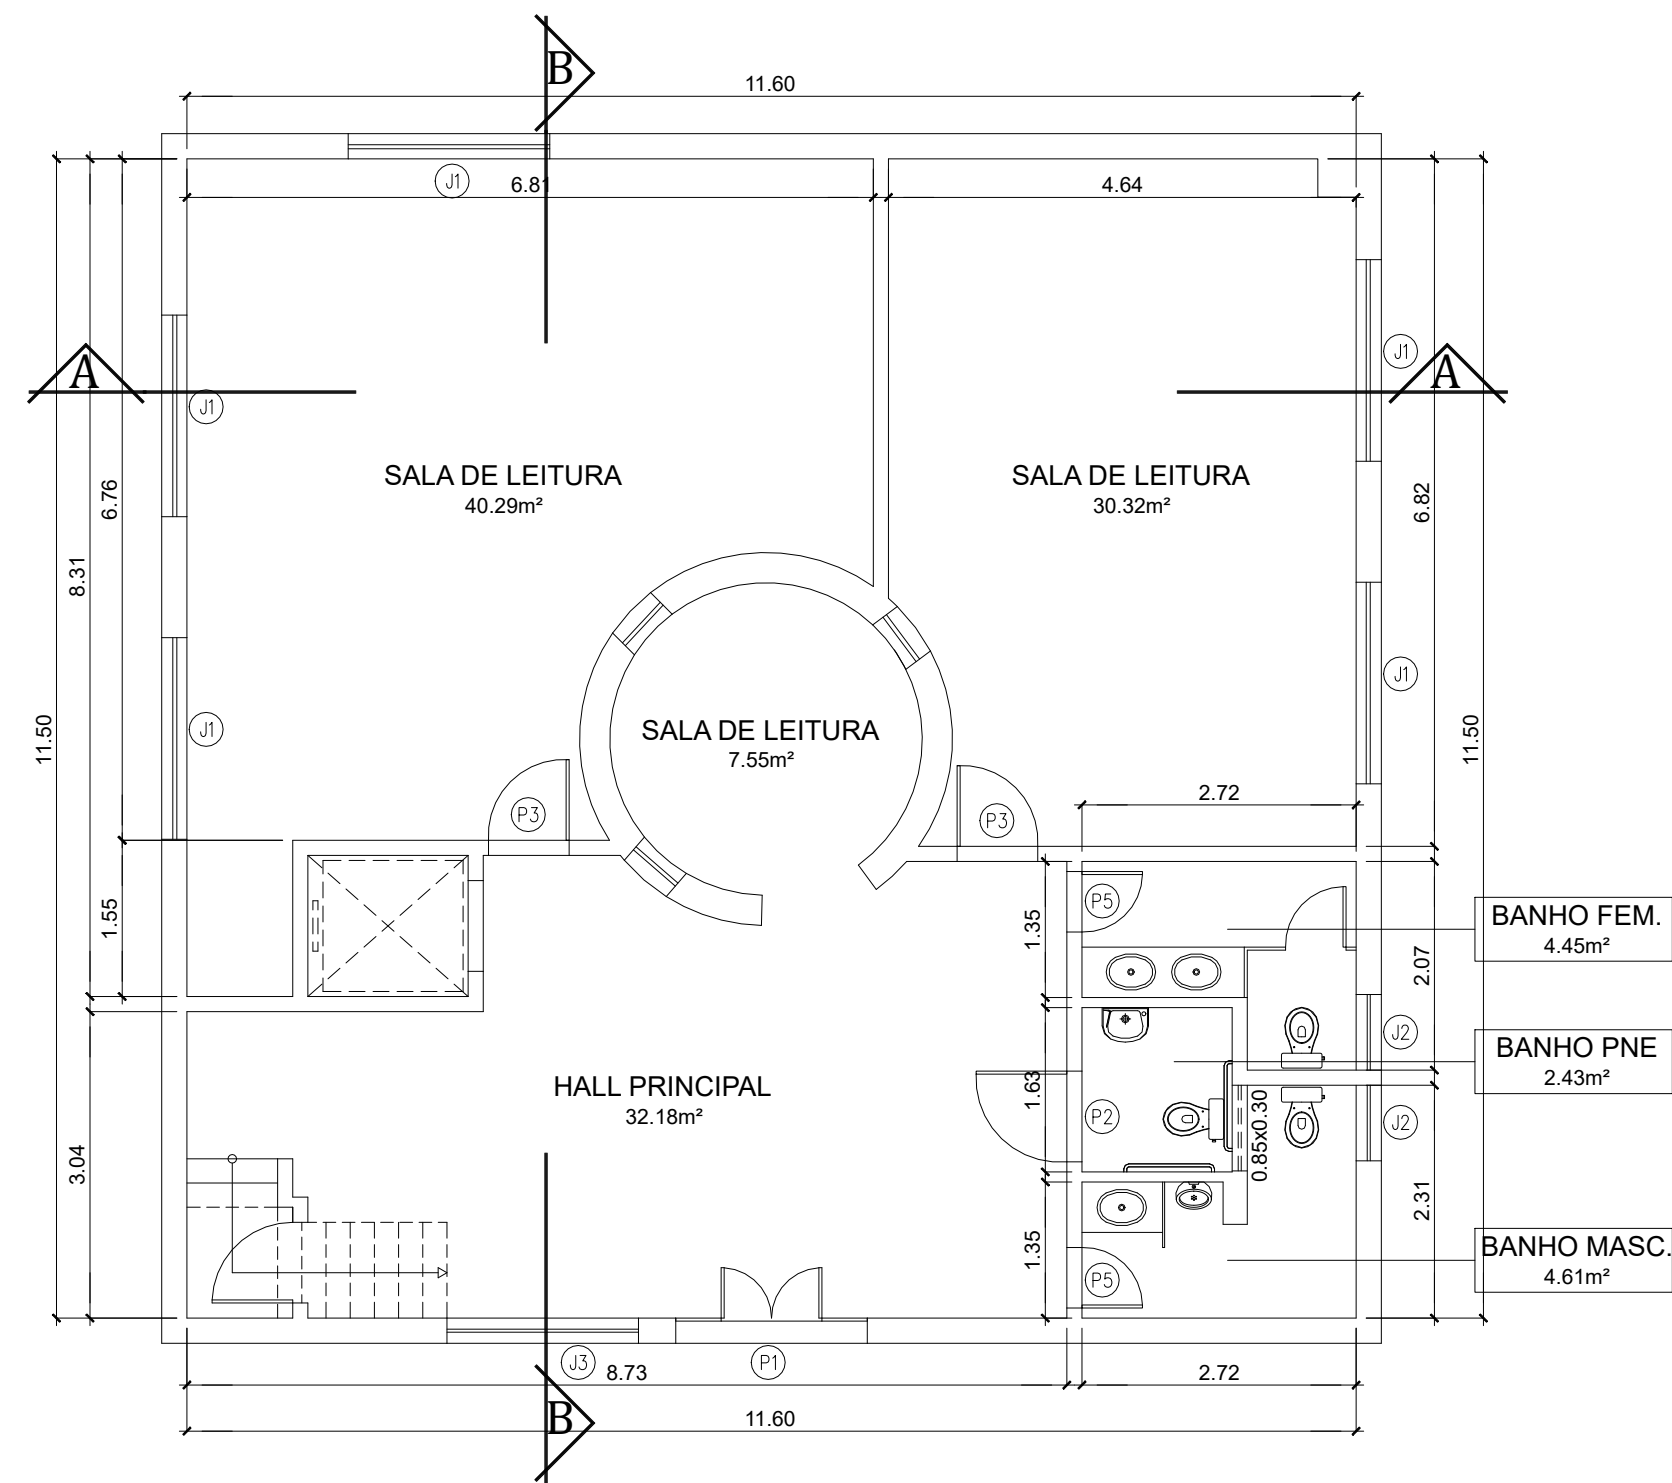


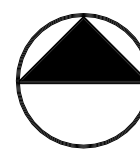
 **PRIMEIRO PAVIMENTO**
Escala 1/100

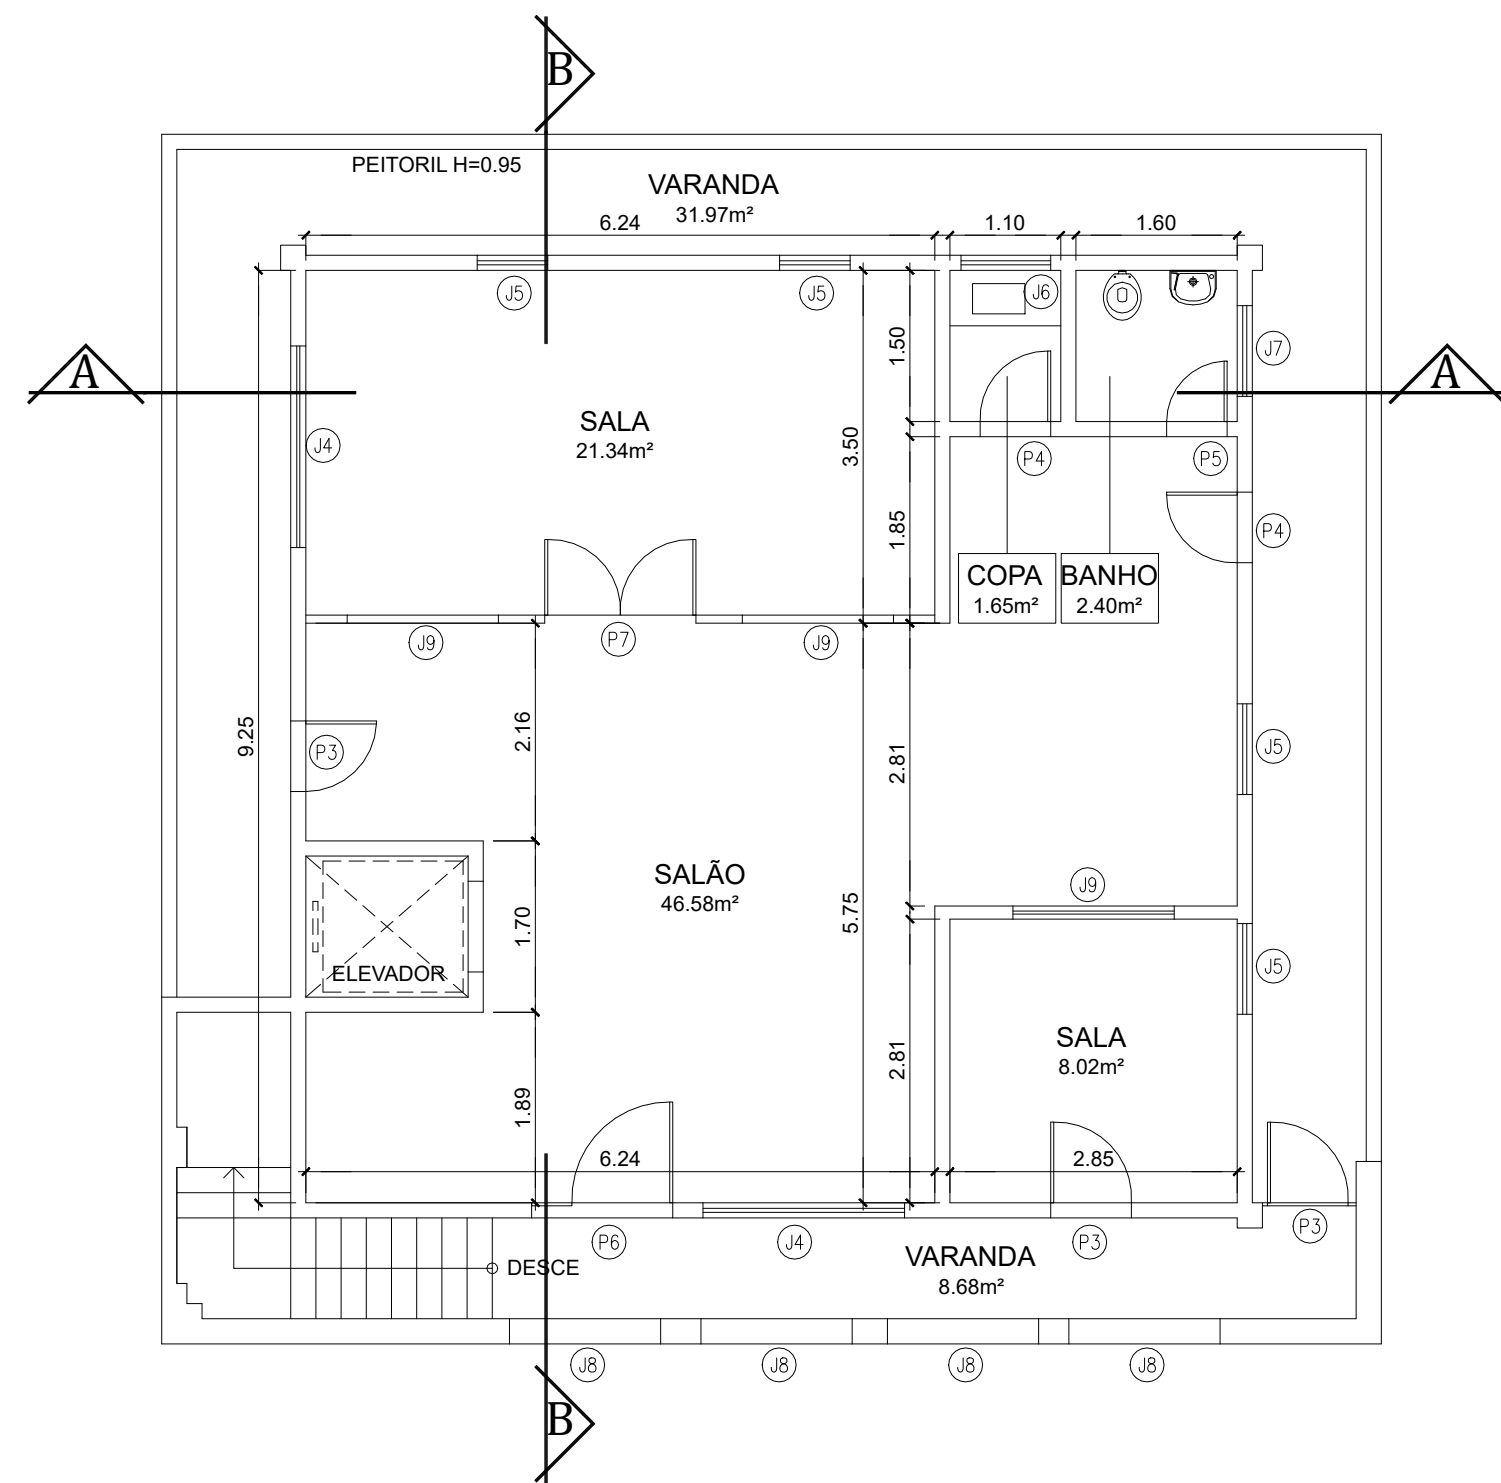


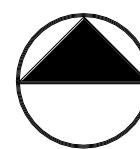
 **SEGUNDO PAVIMENTO**
Escala 1/100

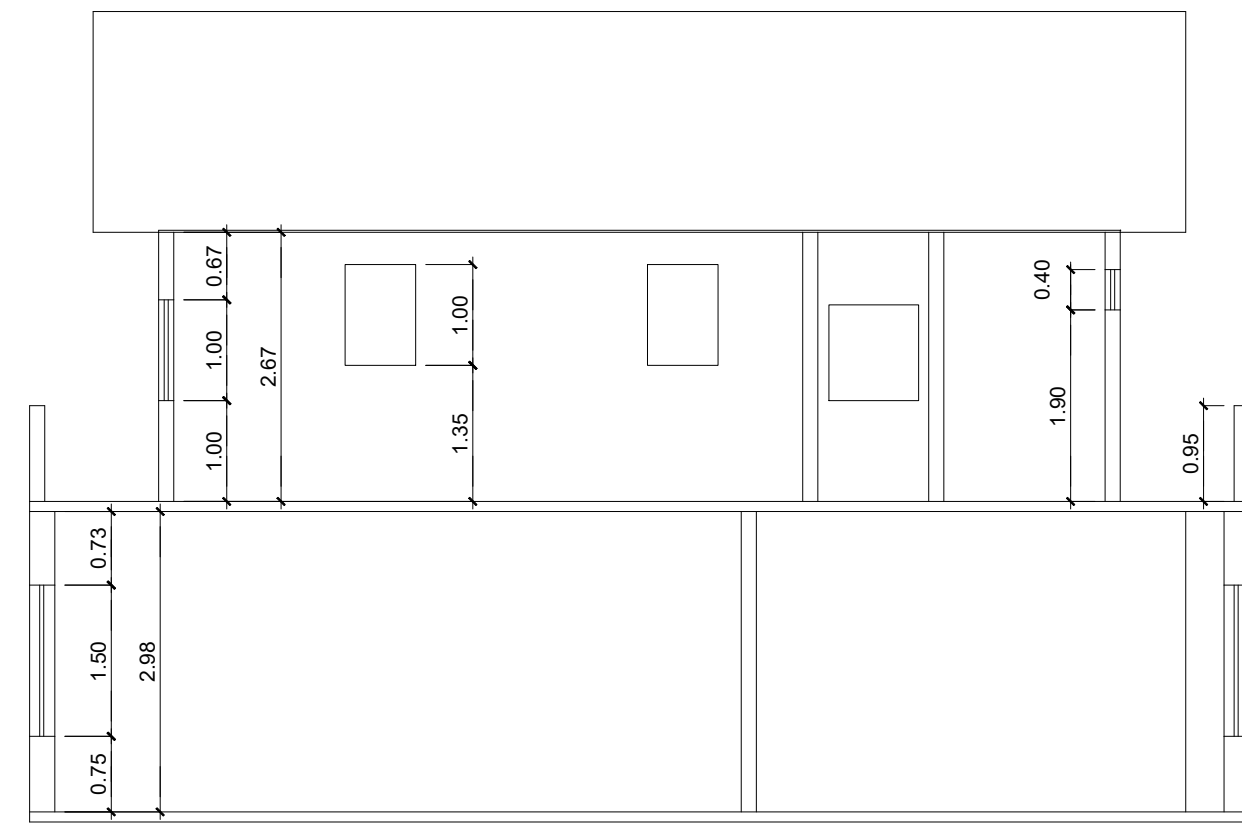


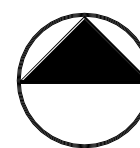 **CORTE TRANSVERSAL A-A**
Escala 1/100

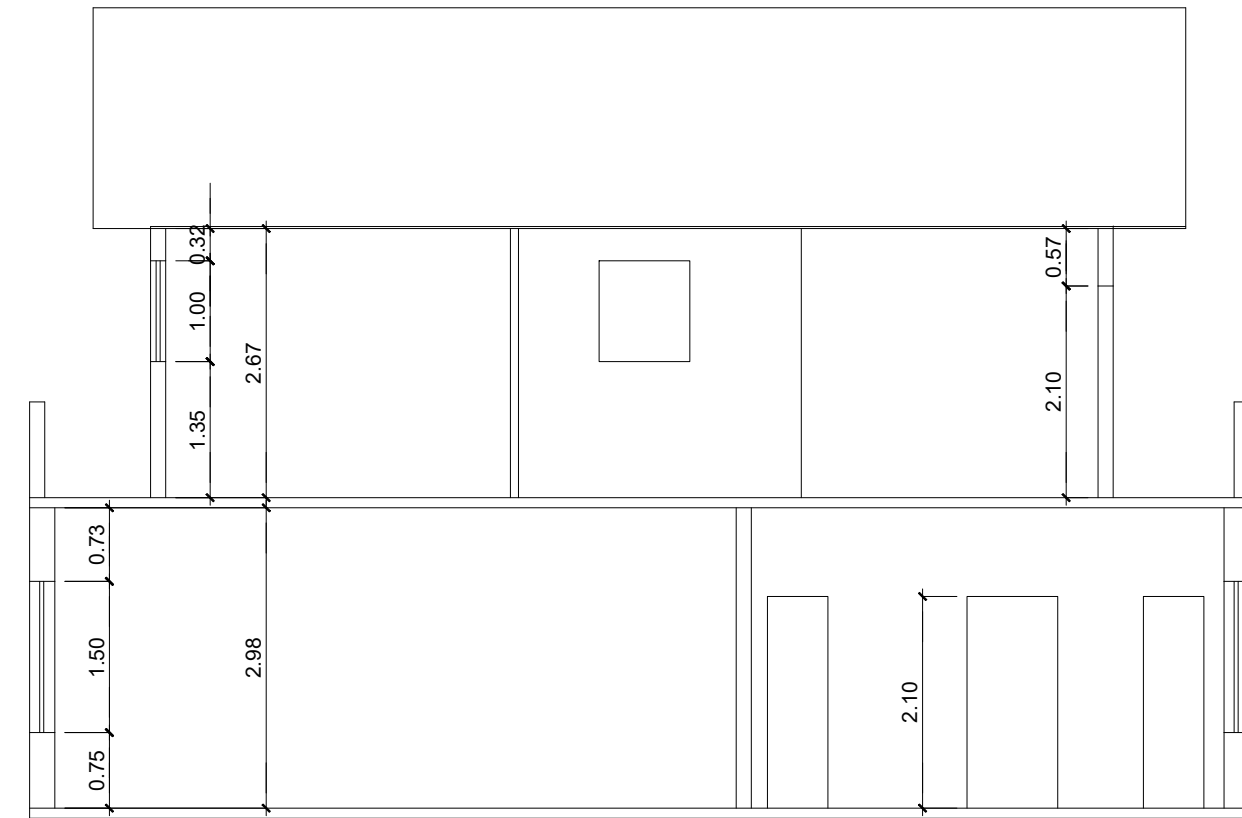

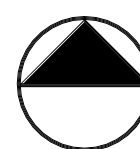 **CORTE LONGITUDINAL B-B**
Escala 1/100

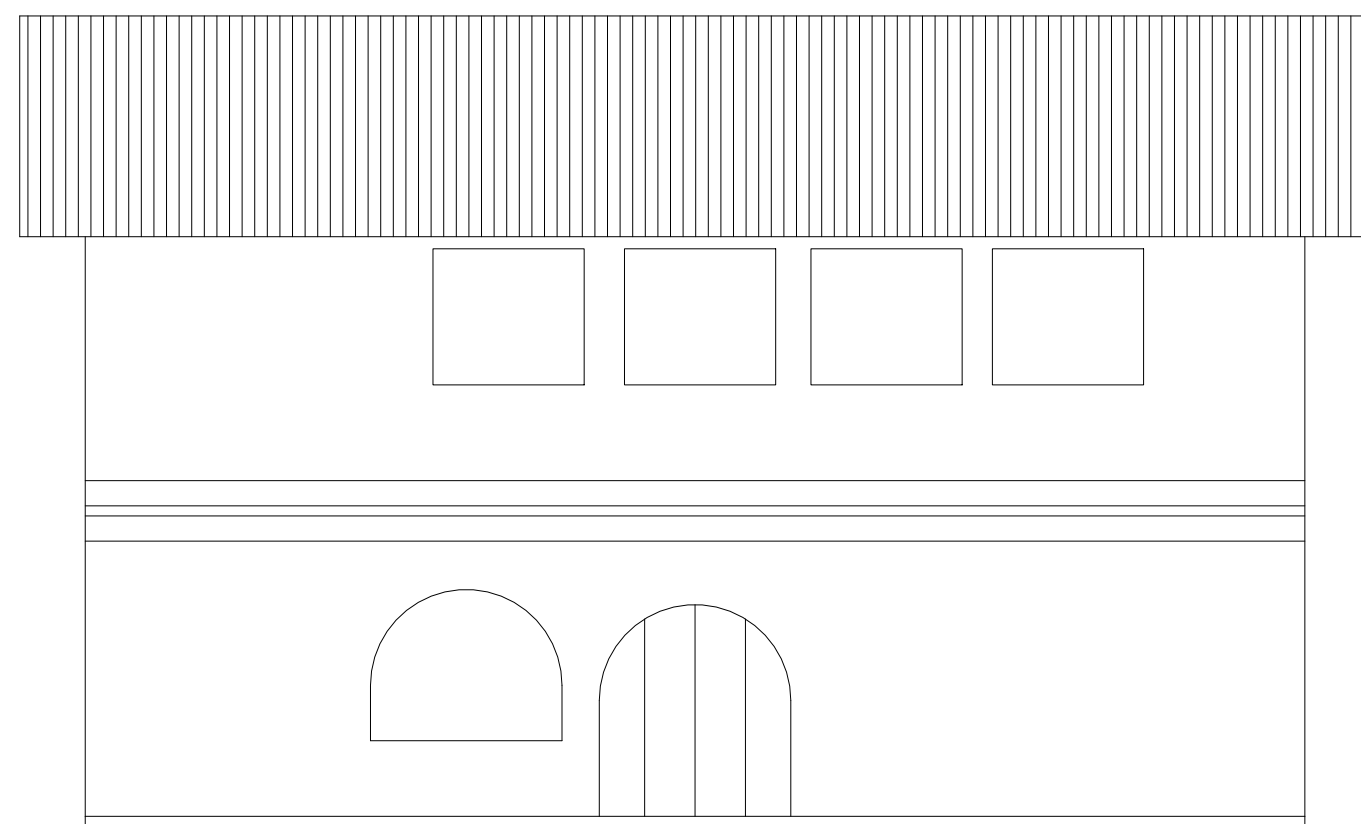

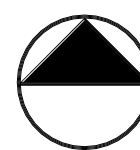 **FACHADA**
Escala 1/100

QUADRO DE ESQUADRIAS	
PORTAS	JANELAS
P1 - 1.90 x 2.10	J1 - 2.00 x 1.50 x 0.75
P2 - 0.90 x 2.10	J2 - 0.75 x 1.50 x 0.75
P3 - 0.80 x 2.10	J3 - 1.90 x 1.50 x 0.75
P4 - 0.70 x 2.10	J4 - 2.00 x 1.00 x 1.00
P5 - 0.60 x 2.10	J5 - 0.70 x 1.00 x 1.35
P6 - 1.40 x 2.10	J6 - 1.00 x 0.95 x 1.00
P7 - 1.50 x 2.10	J7 - 0.90 x 0.40 x 1.90
	J8 - 1.50 x 1.40 x 1.20

QUADRO DE ÁREAS		
Terreno	-	m2
Primeiro Pavimento	145,20	m2
Segundo Pavimento	109,23	m2
Área total construída	254,43	m2

- NOTAS:
- 1º PAVIMENTO:
 - PISO CERÂMICO, PAREDES CERÂMICA/EMASSADA;
 - 01 ELEVADOR;
 - 02 EXTINTORES.
 - 2º PAVIMENTO:
 - PISO CERÂMICO, PAREDES CERÂMICA/EMASSADA;
 - 05 CAIXAS D'ÁGUA;
 - 02 EXTINTORES.
 - TEVE INÍCIO DE INCÊNDIO;
 - 01 BOMBA;
 - QUADRO DE ENERGIA;
 - FORRO COM REBAIXO EM GESSO.



PREFEITURA MUNICIPAL DE NITERÓI
SECRETARIA MUNICIPAL DE EDUCAÇÃO
FME - Fundação Municipal de Educação
DSO - Departamento de Supervisão de Obras



NITERÓI
SEMPRE À FRENTE

Educação

Unidade Escolar:
Biblioteca Municipal Anísio Teixeira

Endereço:
Rua Lopes Trovão, s/nº - Campo de São Bento - Bairro Icaraí

Descrição:
Projeto Básico de Incêndio


Desenho:
Planta Baixa 1º e 2º Pavimentos, Cortes e Fachada

Responsável pelo Projeto:
Vânia Márcia de O. M. Coutinho
Arquiteta, Urbanista e Paisagista
CAU-BR A23948-8


VMC
Arquitetura e Paisagismo

Prancha:
01


Formato: A2

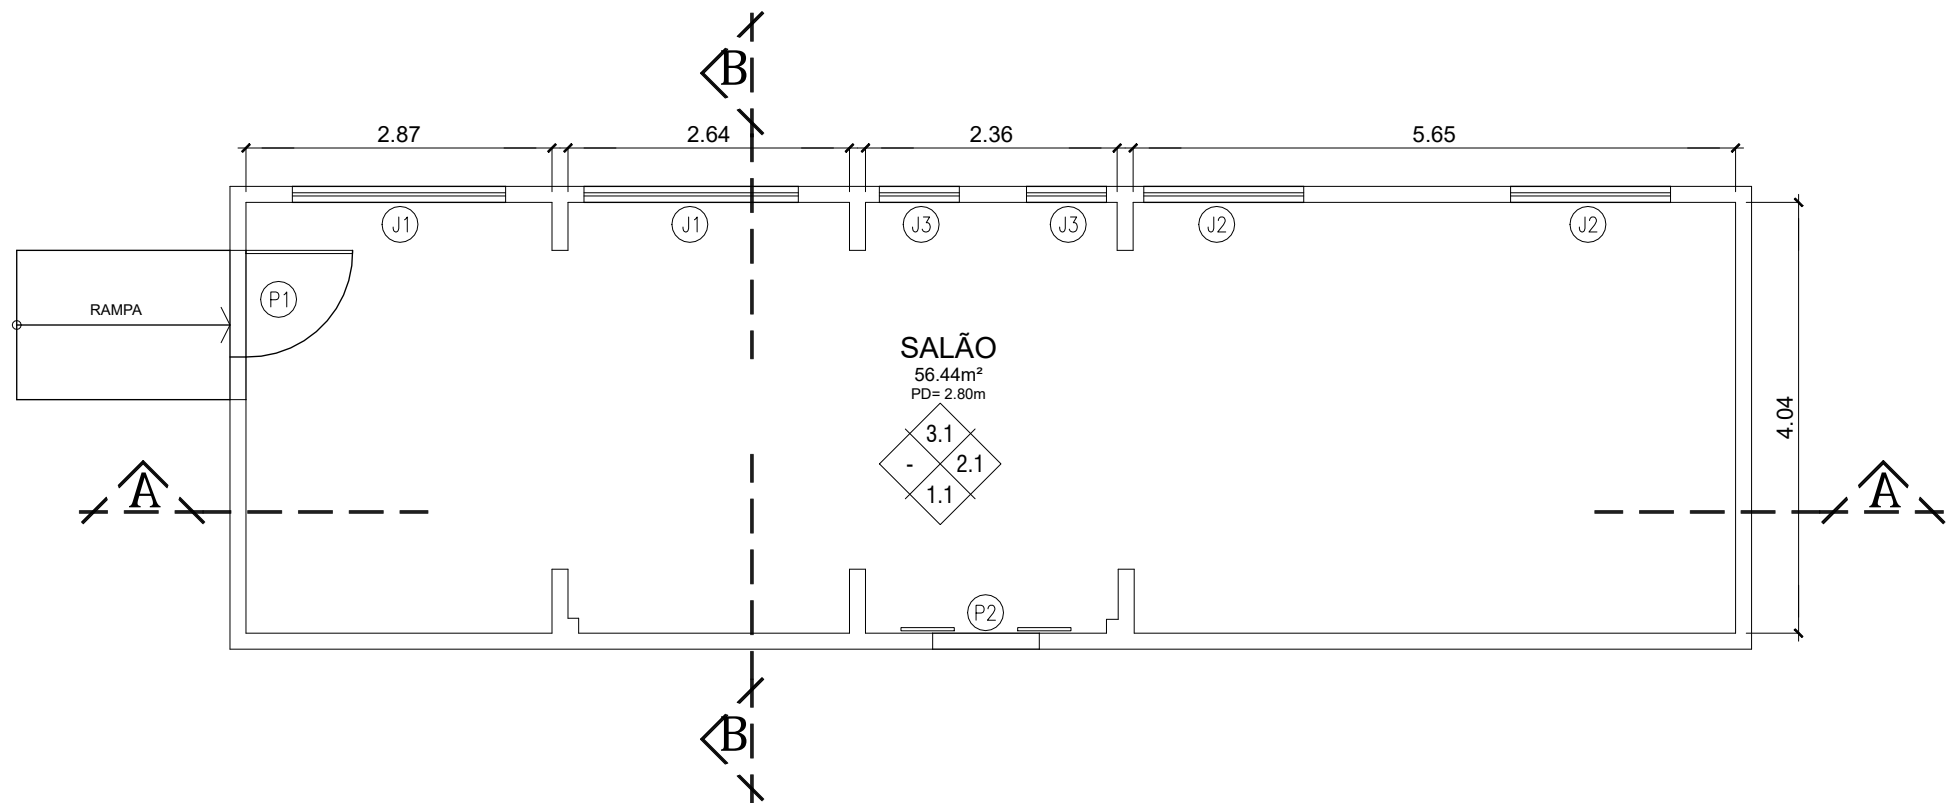


 Pavimento Único
Escala 1/100

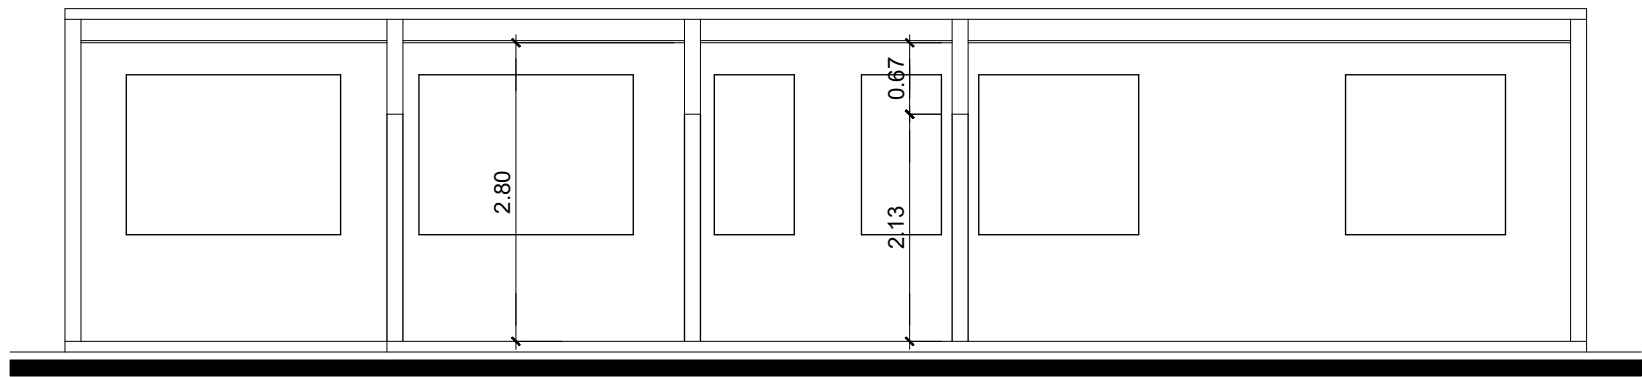


 CORTE LONGITUDINAL A-A
Escala 1/100

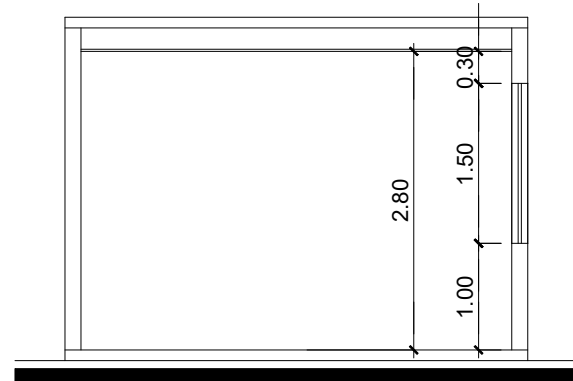

 CORTE TRANSVERSAL B-B
Escala 1/100

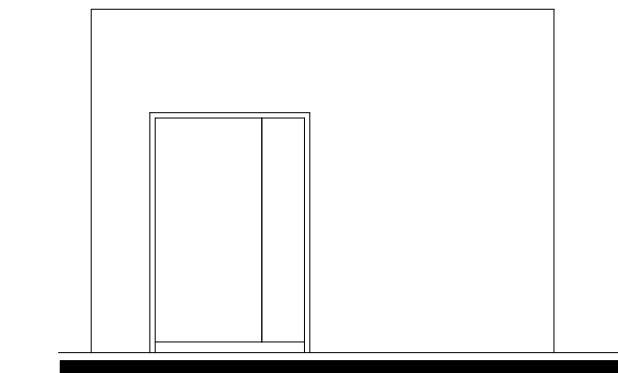

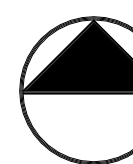
 FACHADA PRINCIPAL
Escala 1/100



 Planta de Cobertura e Situação
Escala 1/250

QUADRO DE ÁREAS		
Terreno	-	m2
Pavimento Único	61,93	m2
Área Edificada	61,93	m2

QUADRO DE ESQUADRIAS	
PORTAS	JANELAS
P1 - 1.40 x 2.10	J1 - 2.00 x 1.50 x 0.95
P2 - 1.00 x 2.10	J2 - 1.50 x 1.50 x 0.95
	J3 - 0.75 x 1.50 x 0.95

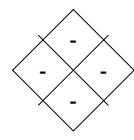ESPECIFICAÇÕES		MATERIAIS DE ACABAMENTO		
		1.1	CERÂMICA	
		2.1	CERÂMICA E EMASSADA/PINTURA	
		3.1	REBAIXO EM GESSO	



PREFEITURA MUNICIPAL DE NITERÓI
SECRETARIA MUNICIPAL DE EDUCAÇÃO
FME - Fundação Municipal de Educação
DSO - Departamento de Supervisão de Obras



NITERÓI
SEMPRE À FRENTE

Educação

Unidade Escolar:
Biblioteca Municipal Silvestre Mônaco

Endereço:
Rua Sardo Filho, s/nº - Ilha da Conceição

Descrição:
Projeto Básico de Arquitetura e Atualização Cadastral

Desenho:
Planta Baixa , Cortes, Fachada e Cobertura/Situação

Responsável pelo Projeto:
Vânia Márcia de O. M. Coutinho
Arquiteta, Urbanista e Paisagista
CAU-BR A23948-8

Etapa:
Levantamento Cadastral

Escala: 1/100

Data: Janeiro 2023

Formato: A1

Prancha:
01

