


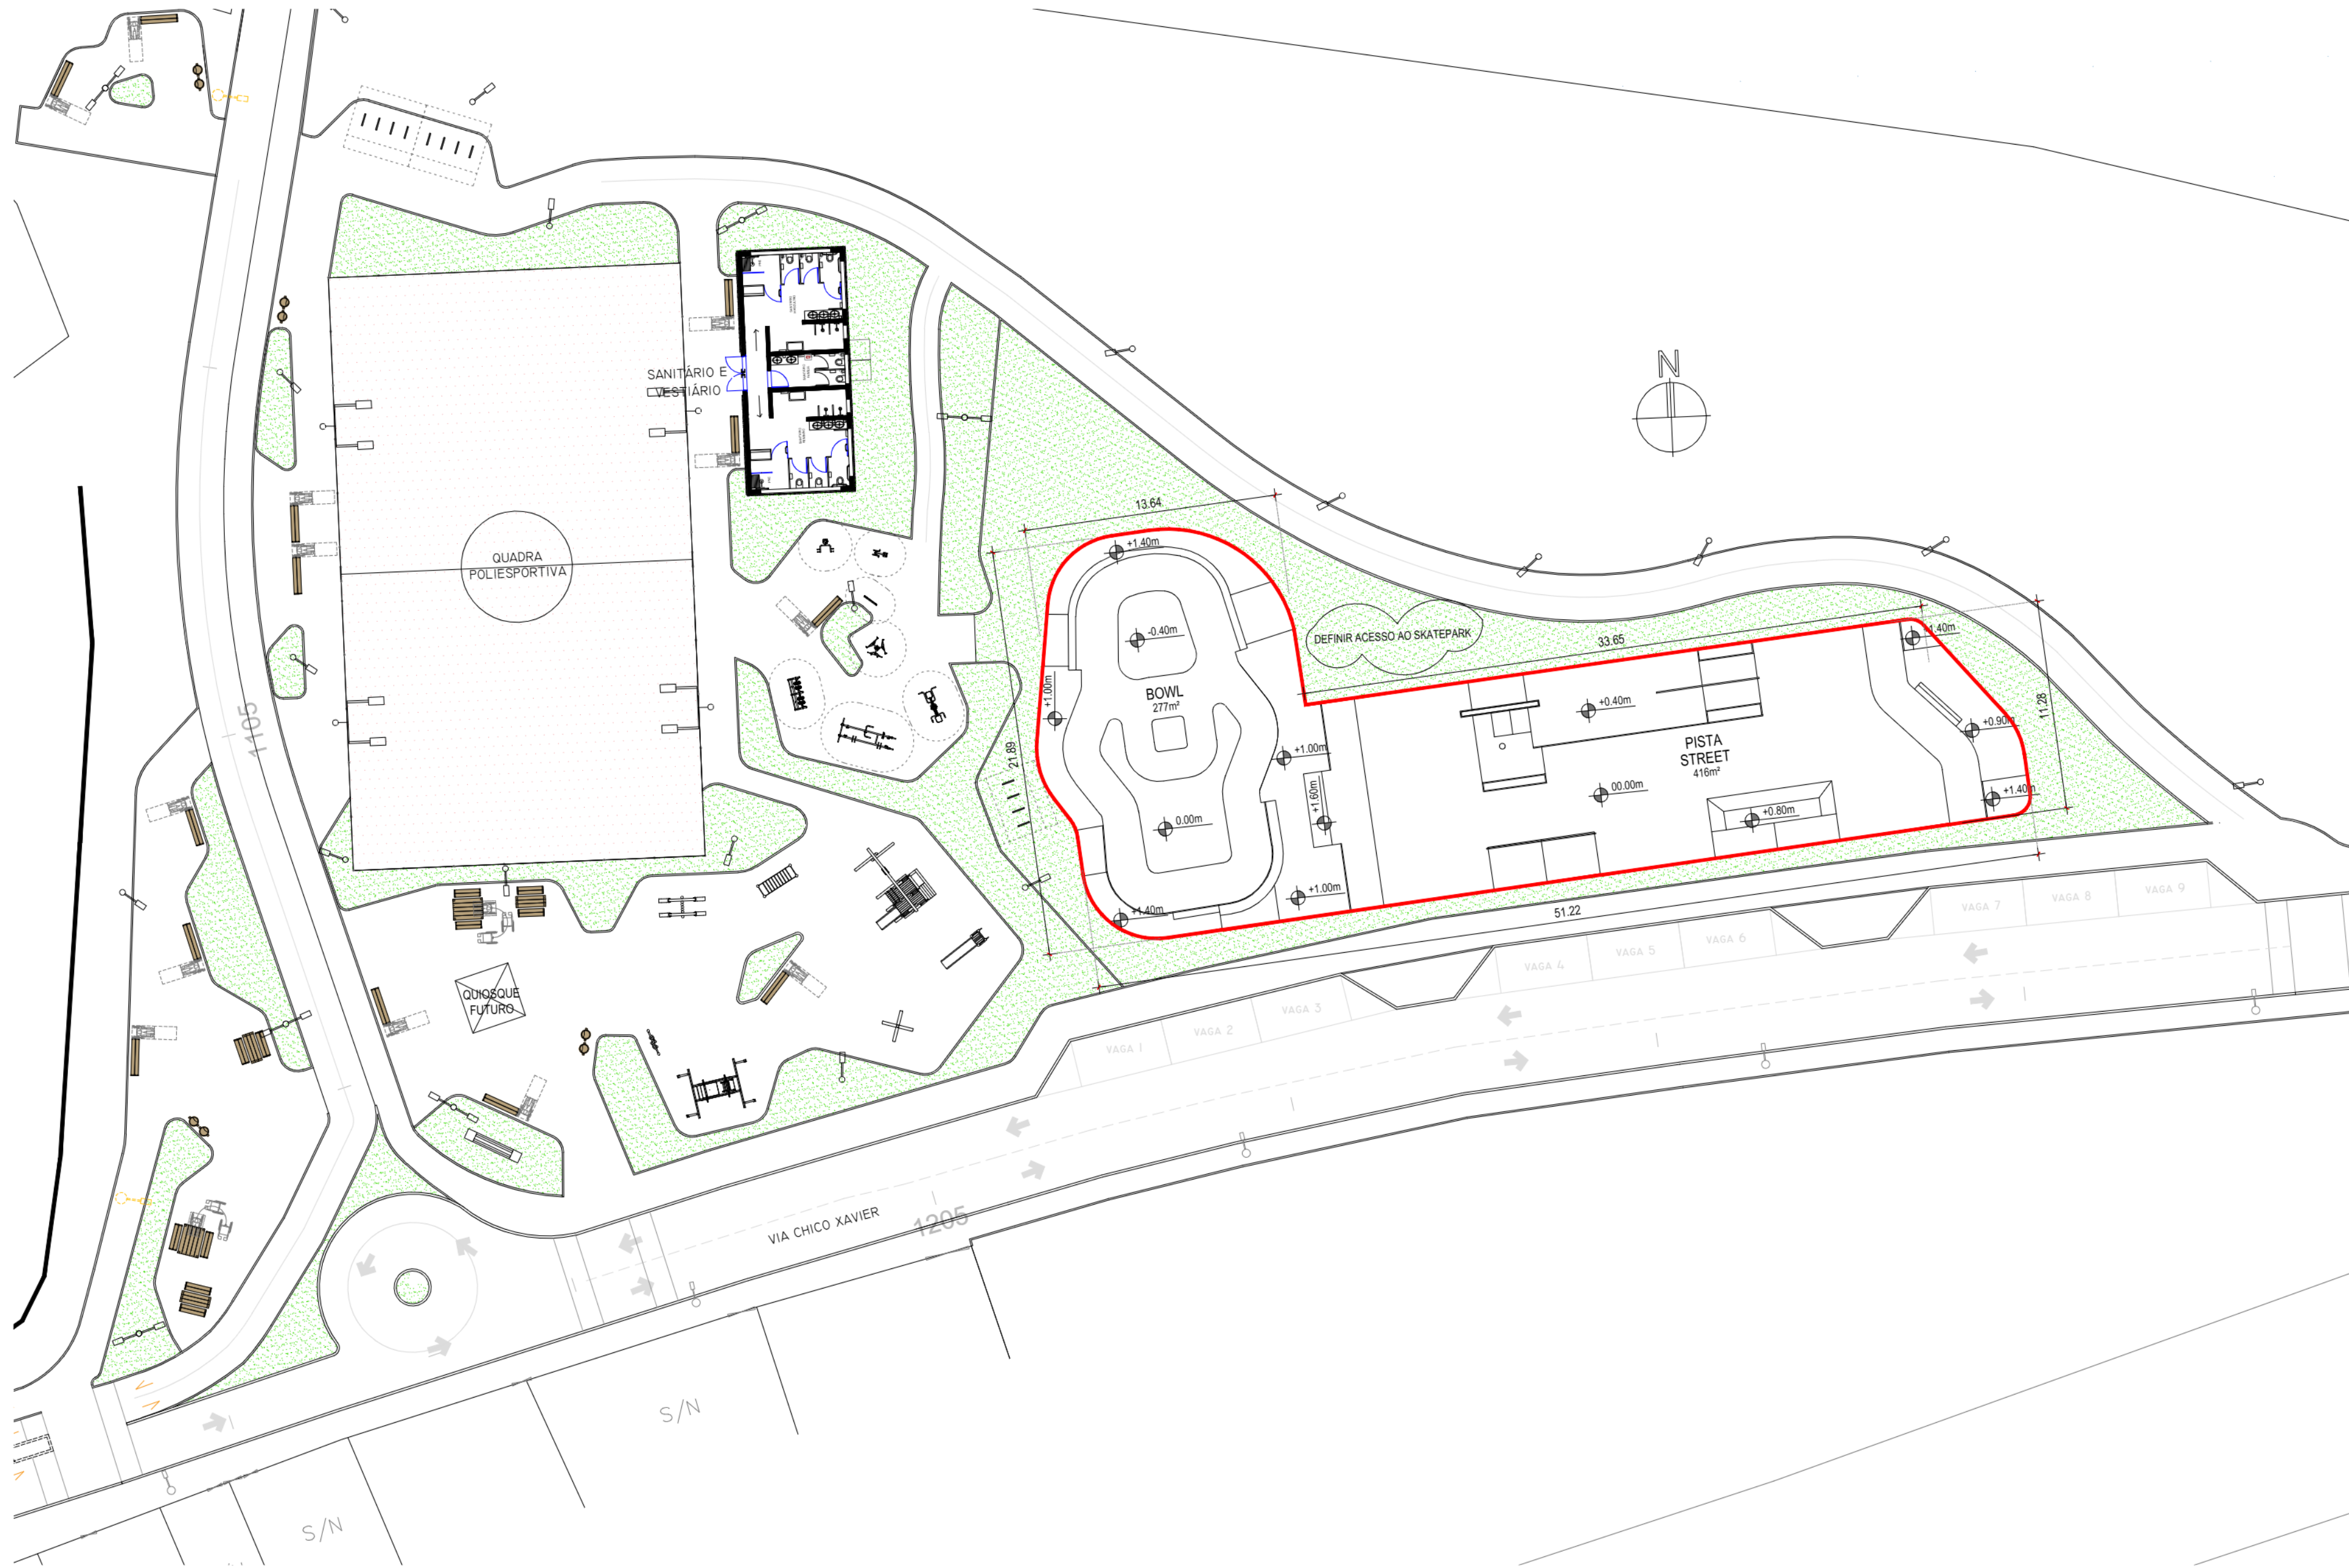

NOTAS:

- AS COTAS DE NÍVEL FORAM ARBITRADAS CONSIDERANDO A COTA DA CIRCULAÇÃO DE ACESSO AS PISTAS COMO 0,00;
- OS ELEMENTOS ESTRUTURAIS DEVERÃO SEGUIR PROJETO ESPECÍFICO DE ESTRUTURA;
- TODA PAVIMENTAÇÃO DAS PISTAS EM CONCRETO fck=30mpa, ESPESSURA DE 12CM E ACABAMENTO POLIDO;

Referência

ANTEPROJETO
IMPLANTAÇÃO

Prancha nº

01 /03

AP01

Escala

1/250

Proprietário:

Localização:

Niterói - RJ

Endereço:

Camboatá, Niterói - RJ

Responsável Técnico:

Projeto:

Arq. Bruno R. Pires - CAU A70622-1
Rio Ramp Design - cnpj: 08 842 388/0001-80

Proprietário:



Desenho:

Área:


693m²

Data:

09/02/2024

01 IMPLANTAÇÃO

ESCALA 1:250

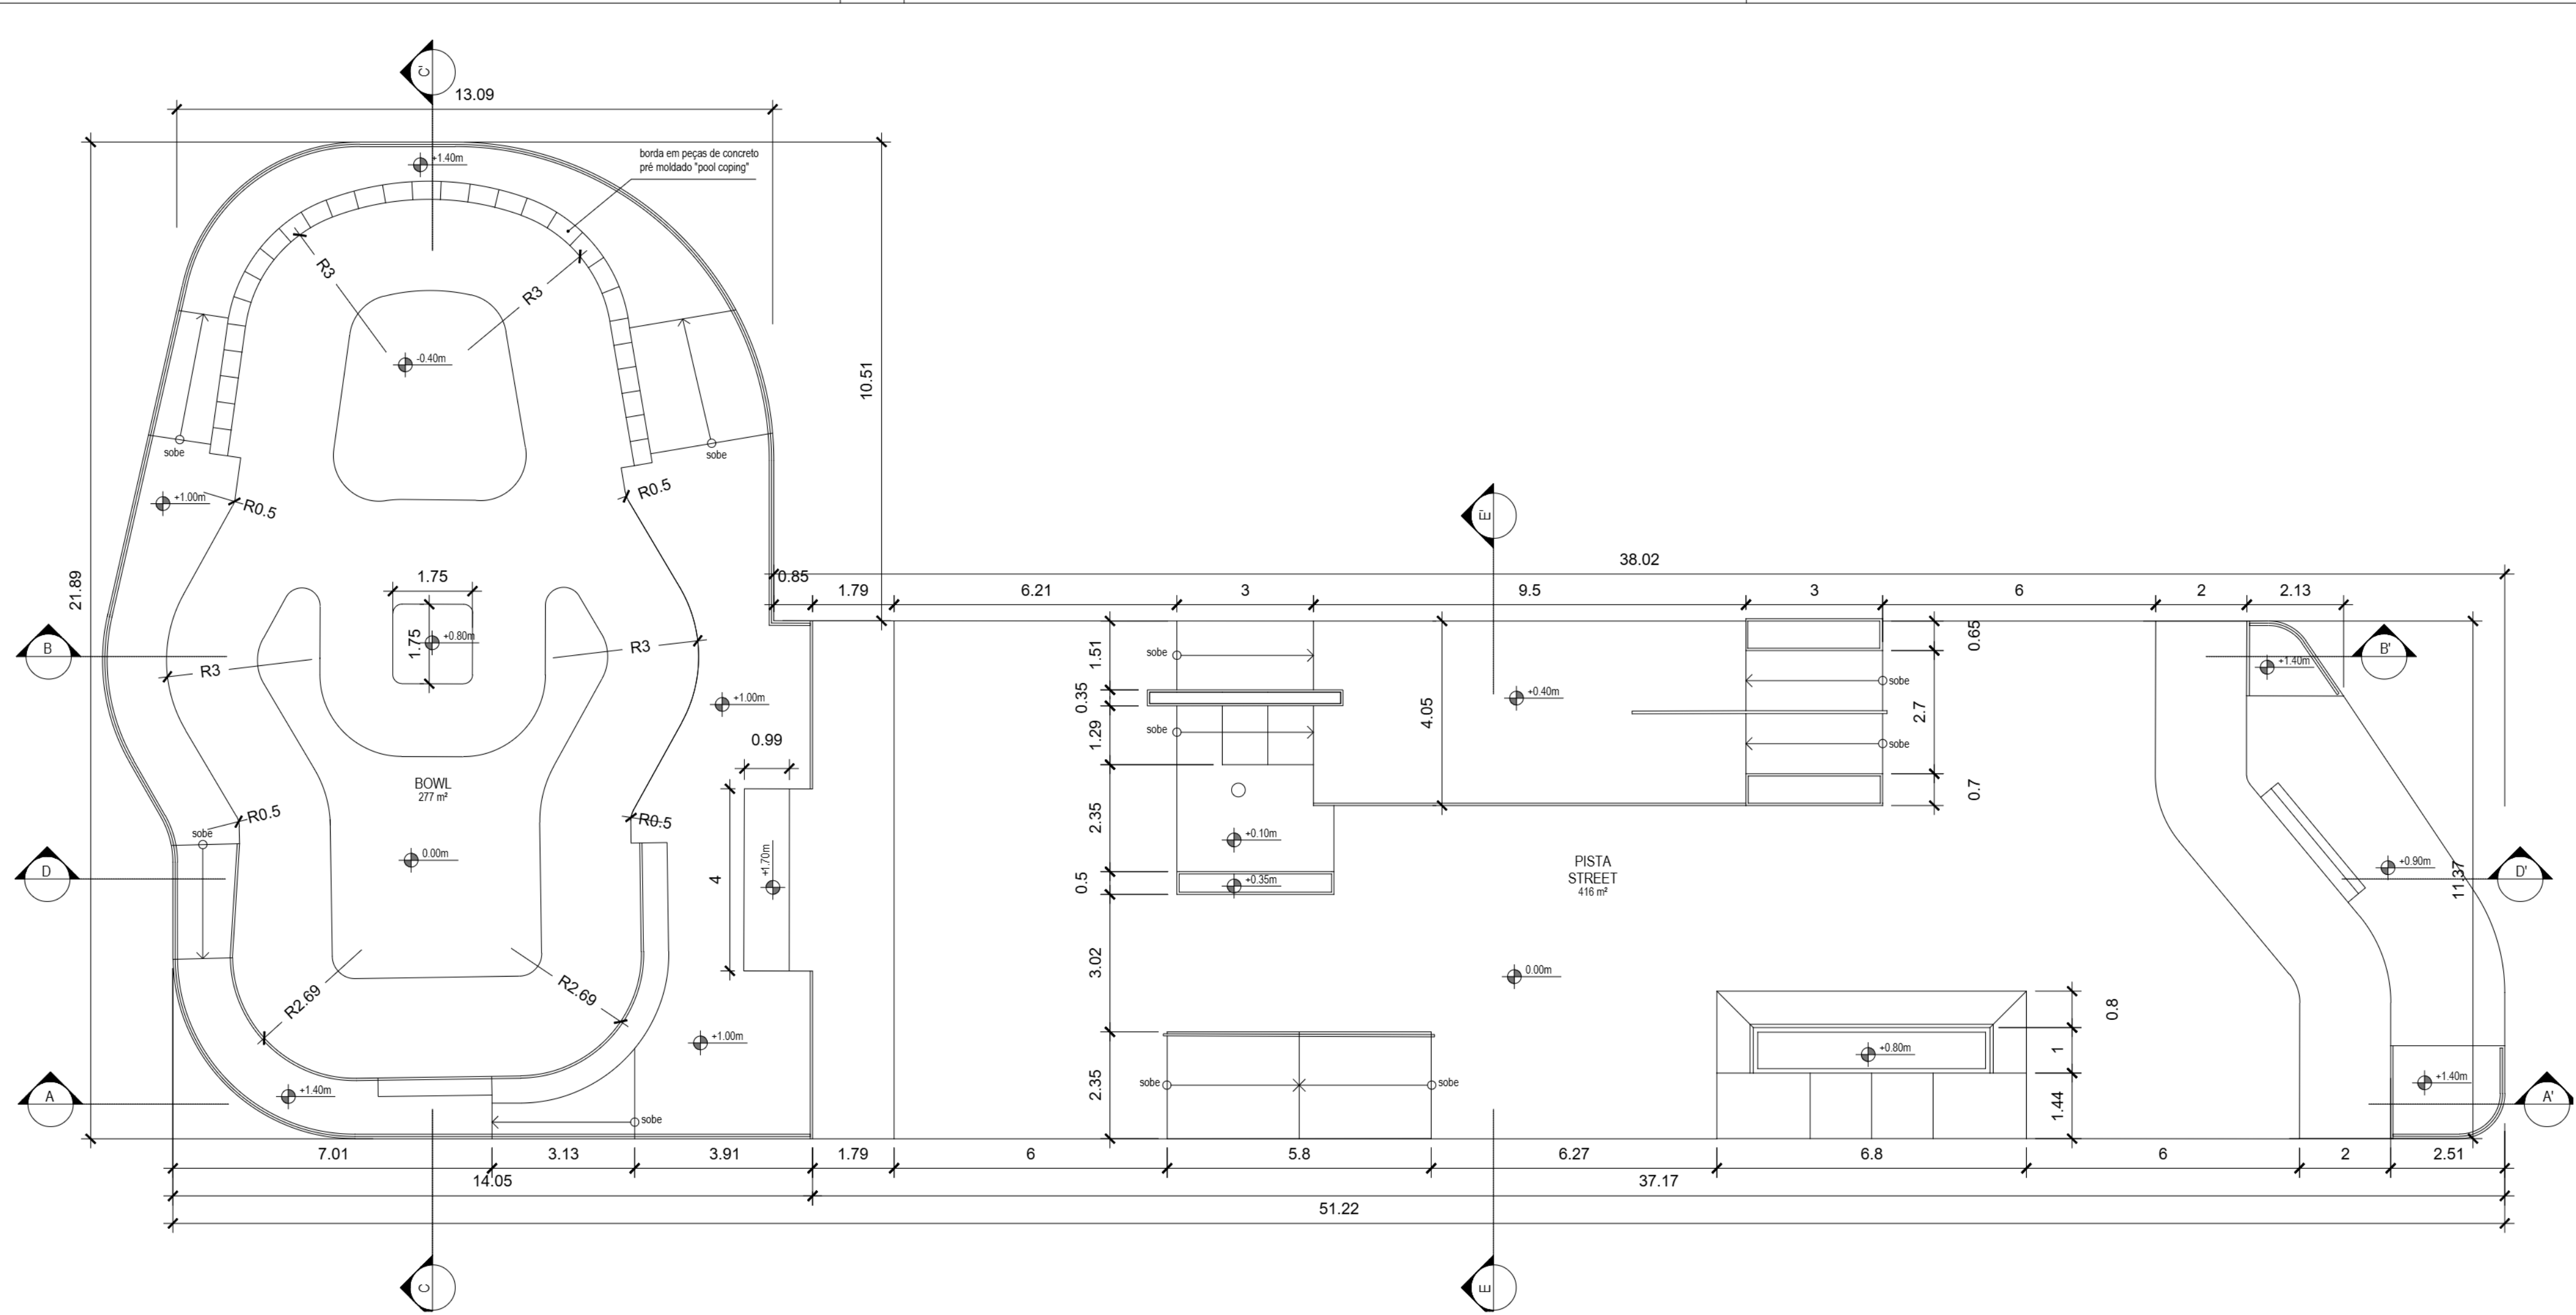

01 PLANTA BAIXA
ESCALA 1: 100

- NOTAS:
- AS COTAS DE NÍVEL FORAM ARBITRADAS CONSIDERANDO A COTA DA CIRCULAÇÃO DE ACESSO AS PISTAS COMO 0,00;
 - OS ELEMENTOS ESTRUTURAIS DEVERÃO SEGUIR PROJETO ESPECÍFICO DE ESTRUTURA;
 - TODA PAVIMENTAÇÃO DAS PISTAS EM CONCRETO fck=30mpa, ESPESSURA DE 12CM E ACABAMENTO POLIDO;

Referência	Prancha nº
ANTEPROJETO	01 /03
PLANTA BAIXA	AP02
Escala	1/100

Proprietário:

Localização:
Niterói - RJ


Endereço:
Camboatá, Niterói - RJ

Responsável Técnico:


Projeto: Arq. Bruno R. Pires - CAU A70622-1
Rio Ramp Design - cnpj: 08 842 388/0001-80

Proprietário:


Desenho:	Área: 693m²	Data: 13/02/2024
----------	-------------	------------------

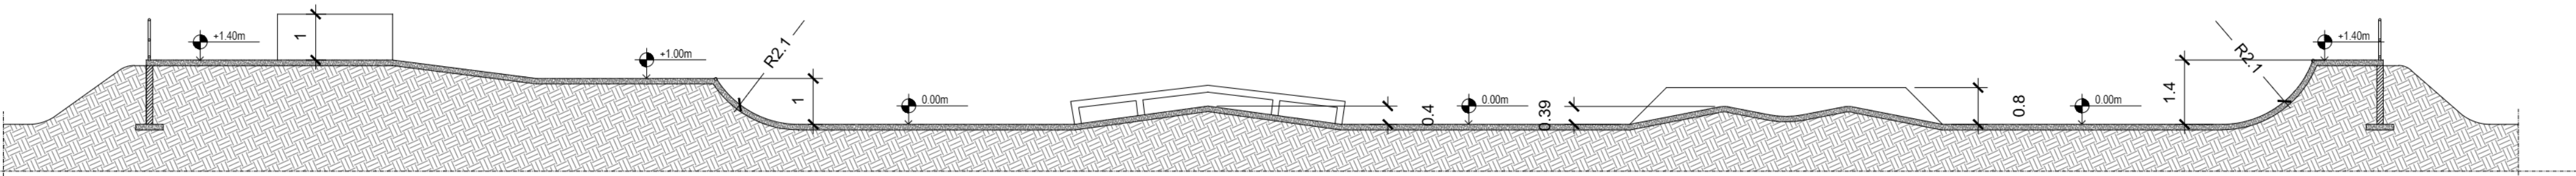


01 CORTE AA'
ESCALA 1:100

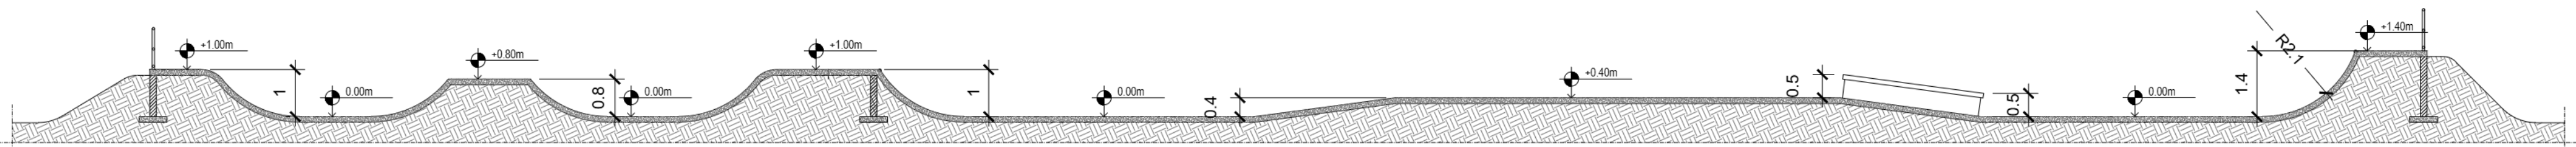


02 CORTE BB'
ESCALA 1:100

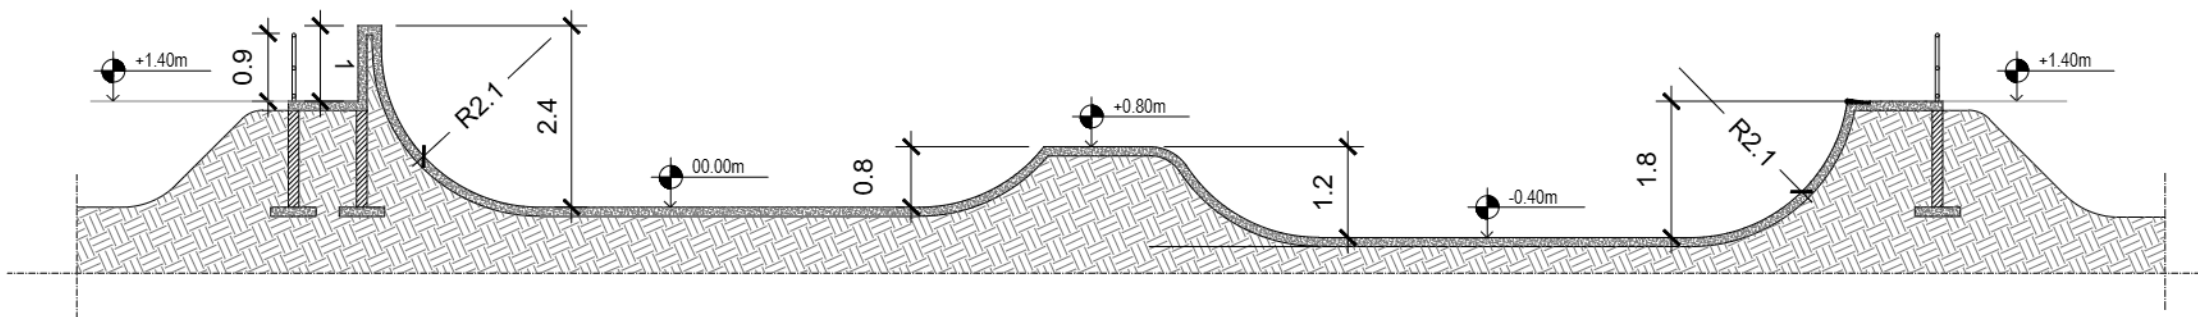

03 CORTE CC'
ESCALA 1:100

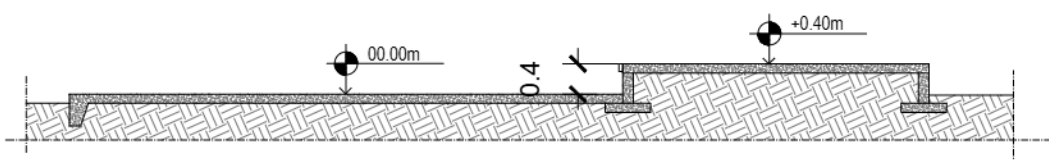

05 CORTE EE'
ESCALA 1:100

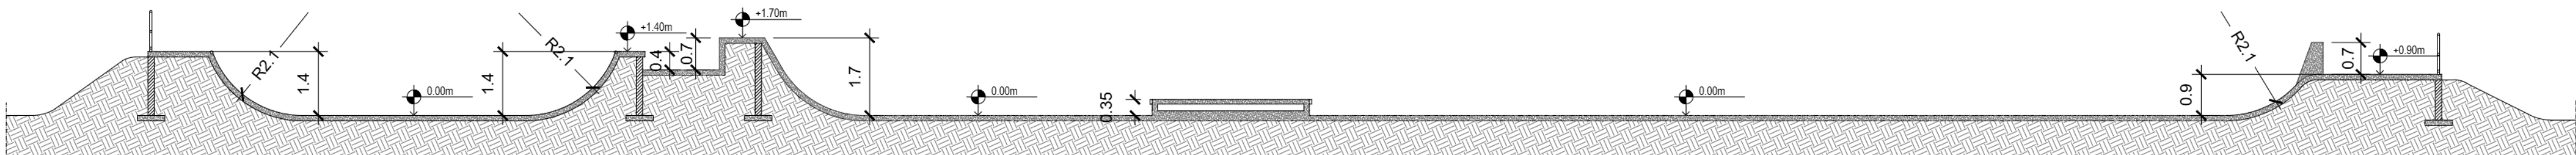

04 CORTE DD'
ESCALA 1:100


NOTAS:

- AS COTAS DE NÍVEL FORAM ARBITRADAS CONSIDERANDO A COTA DA CIRCULAÇÃO DE ACESSO AS PISTAS COMO 0,00;
- OS ELEMENTOS ESTRUTURAIS DEVERÃO SEGUIR PROJETO ESPECÍFICO DE ESTRUTURA;
- TODA PAVIMENTAÇÃO DAS PISTAS EM CONCRETO fck=30mpa, ESPESSURA DE 12CM E ACABAMENTO POLIDO;


Referência	Prancha nº
ANTEPROJETO	01 /03
CORTES	
	AP03
Escala	
1/100	

Proprietário:
Localização:
Niterói - RJ
Endereço:
Camboatá, Niterói - RJ

Responsável Técnico:		
Projeto: _____		
Arq. Bruno R. Pires - CAU A70622-1		
Rio Ramp Design - cnpj: 08 842 388/0001-80		
Proprietário: _____		
Desenho:	Área:	Data:
	693m²	13/02/2024

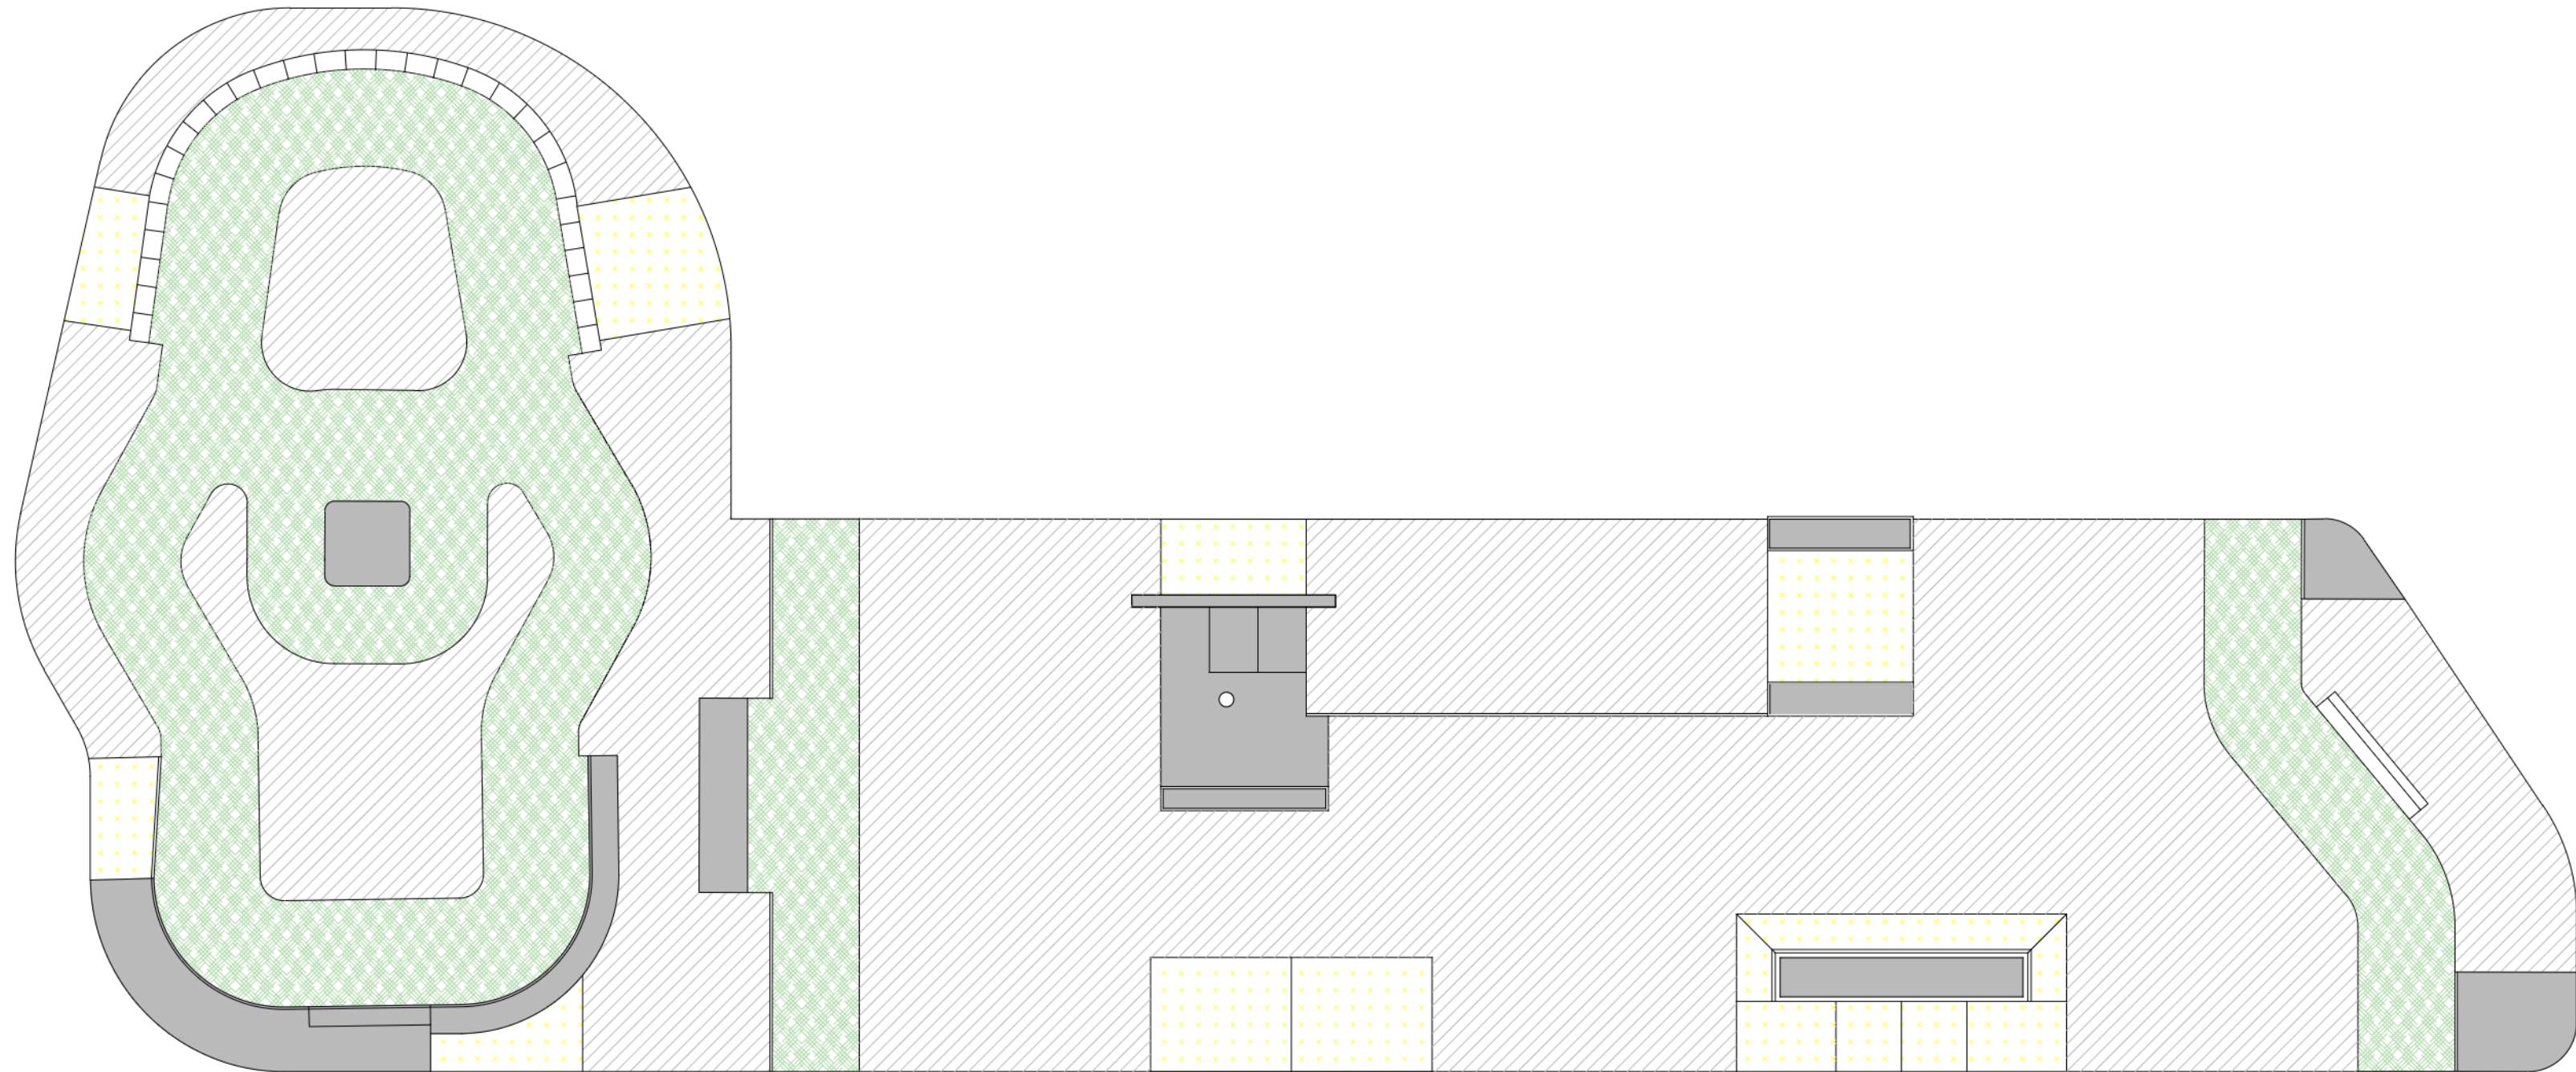

01 PLANTA DE PAVIMENTAÇÃO
ESCALA 1: 125

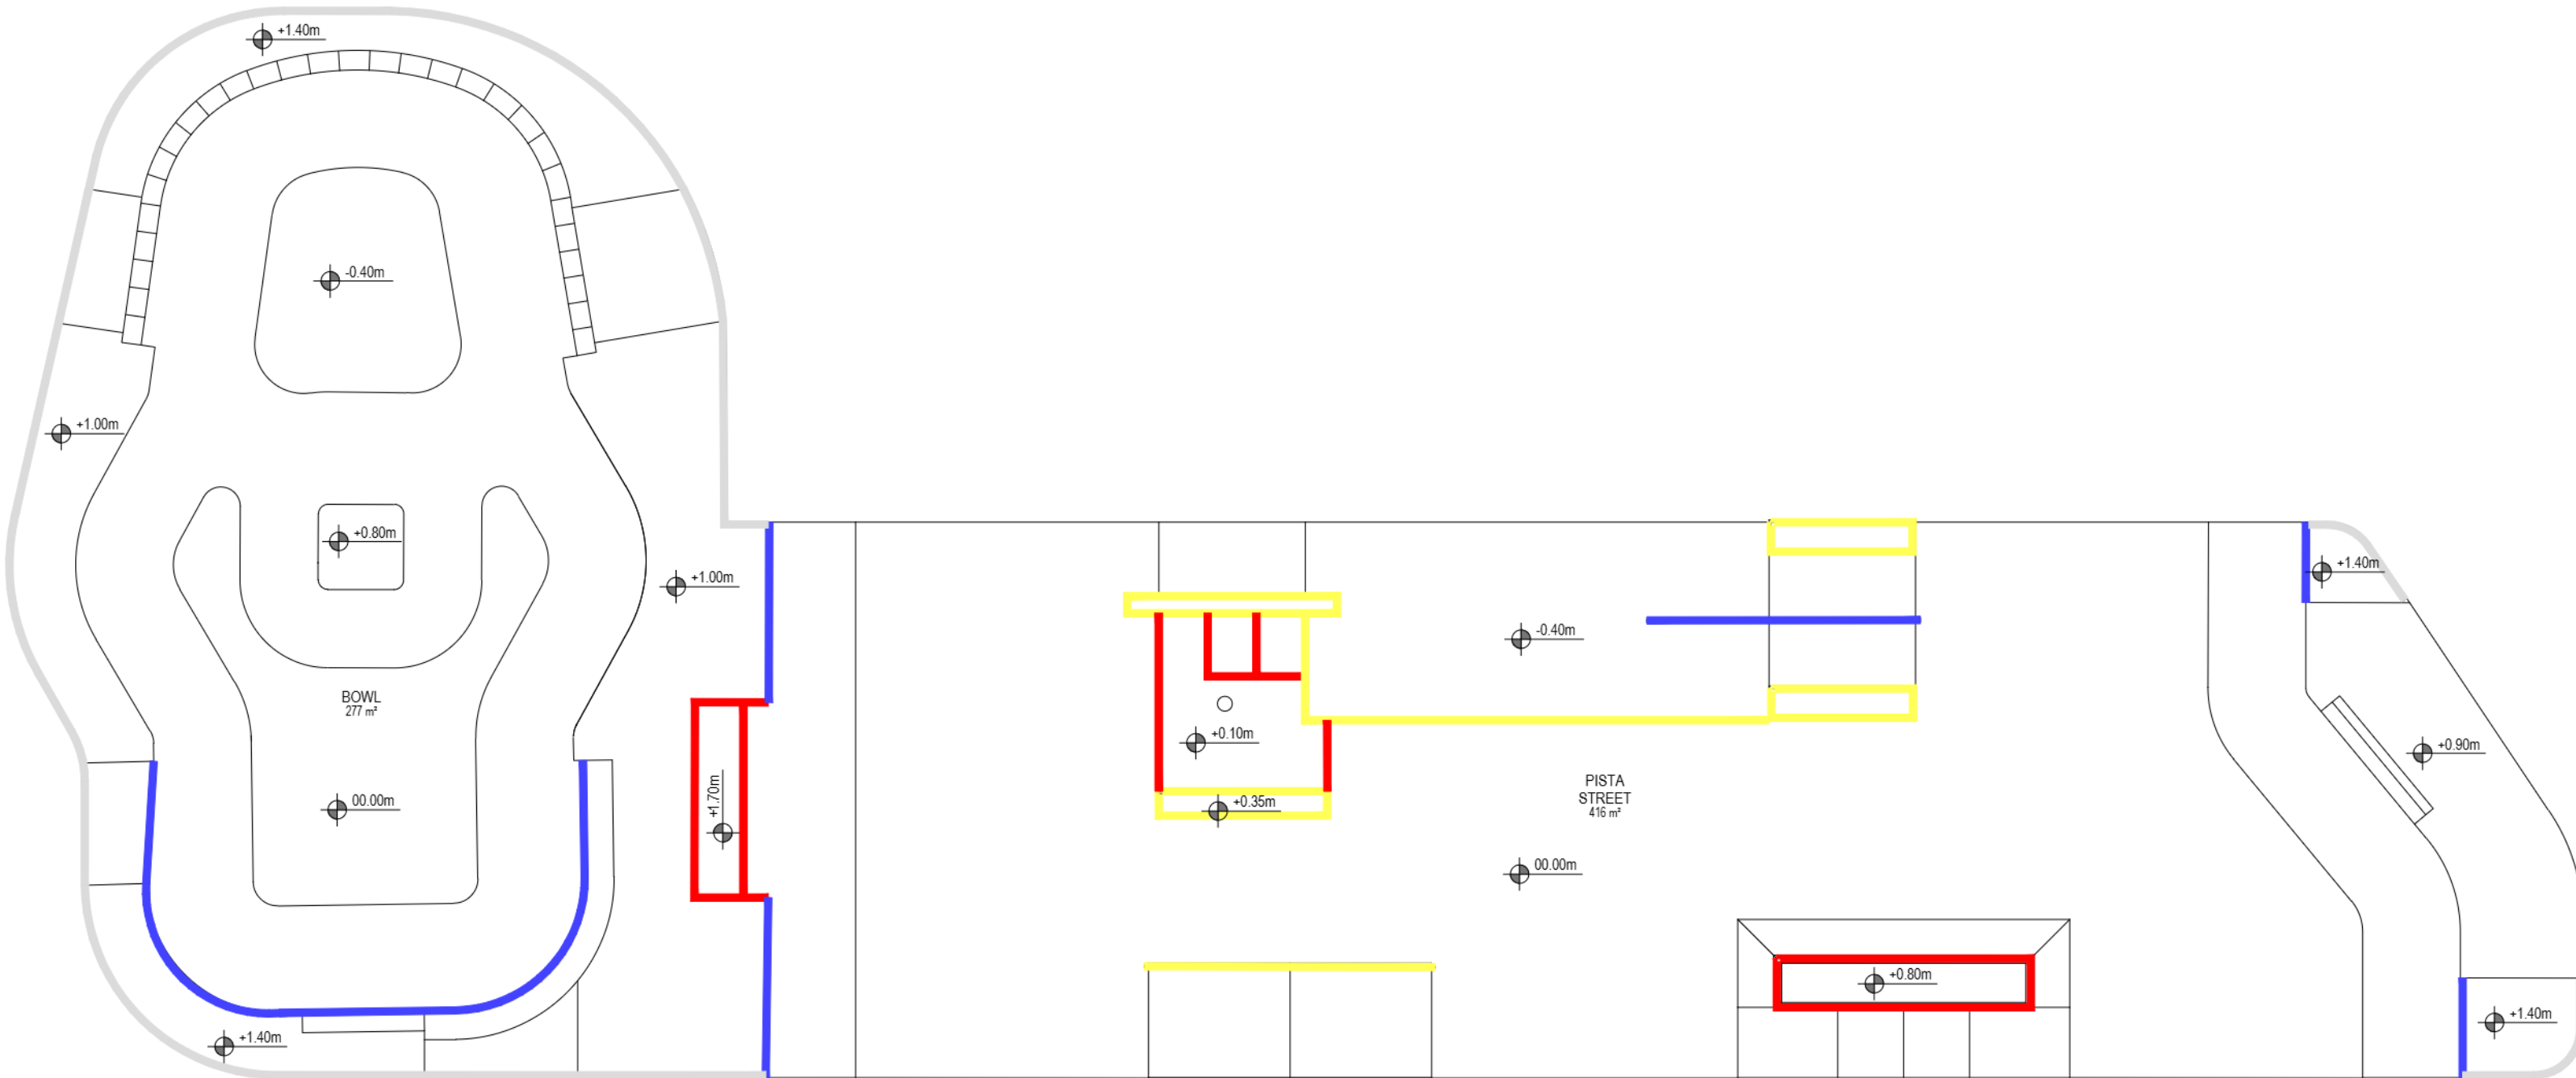

02 MAPEAMENTO DE SERRALHERIA
ESCALA 1: 125

LEGENDA PLANO DE PAVIMENTAÇÃO E QUANTITATIVO

	PISO PLANO EM CONCRETO ACAB. POLIDO (com máquina polidora de concreto) ÁREA TOTAL =405,1m²
	PLANOS INCLINADOS EM CONCRETO ACAB. POLIDO (manualmente)ÁREA TOTAL = 63,2m²
	RAMPAS C/ RAIOS DE CURVATURA VARIADOS ACAB. POLIDO (manualmente) ÁREA TOTAL =244m²
	ESCADAS E CAIXAS EM CONCRETO ACAB. CONCRETO POLIDO (manualmente) ÁREA TOTAL= 51,3m²

LEGENDA E QUANTITATIVO SERRALHERIA

	TUBO GALVANIZADO Ø EXTERNO 2.38" - 60.30MM 3.75MM DE ESPESSURA (COPING)	TOTAL 28m
	TUBO GALVANIZADO Ø EXTERNO 2.38" - 60.30MM 3.75MM DE ESPESSURA (CORRIMÃO)	TOTAL 9,22m
	GUARDA CORPO EM TUBO GALVANIZADO Ø EXTERNO 2" - 2.5MM DE ESPESSURA DET.03 61m de comprimento total, Três barras horizontais e apoios verticais a cada 1,2m	TOTAL 234m (qtde de tubo)
	BARRA CHATA 10cm de largura e 8mm de espessura, acabamento em pintura ESMALTE ANTI-CORROSIVA NA COR PRETO FOSCO	TOTAL 33,2m
	PERFIL "C" ENRUECIDO METÁLICO 100MMX50MM ESPESSURA 3,00MM ACABAMENTO PINTURA ESMALTE ANTI-CORROSIVA NA COR PRETO FOSCO	TOTAL 51,6m

NOTAS:

- AS COTAS DE NÍVEL FORAM ARBITRADAS CONSIDERANDO A COTA DA CIRCULAÇÃO DE ACESSO AS PISTAS COMO 0,00;
- OS ELEMENTOS ESTRUTURAIS DEVERÃO SEGUIR PROJETO ESPECÍFICO DE ESTRUTURA;
- TODA PAVIMENTAÇÃO DAS PISTAS EM CONCRETO fck=30mpa, ESPESSURA DE 12CM E ACABAMENTO POLIDO;

Referência
ANTEPROJETO
PAVIMENTAÇÃO E SERRALHERIA

Prancha nº 01 /03

AP04

Escala
1/125

Proprietário:

Localização:
Niterói - RJ

Endereço:
Camboatá, Niterói - RJ

Responsável Técnico:

Projeto: Arq. Bruno R. Pires - CAU A70622-1
Rio Ramp Design - cnpj: 08 842 388/0001-80

Proprietário: _____




Desenho:

Área:
693m²

Data:
13/02/2024


01 ESQUEMA DE FUNDAÇÃO

ESCALA 1: 125

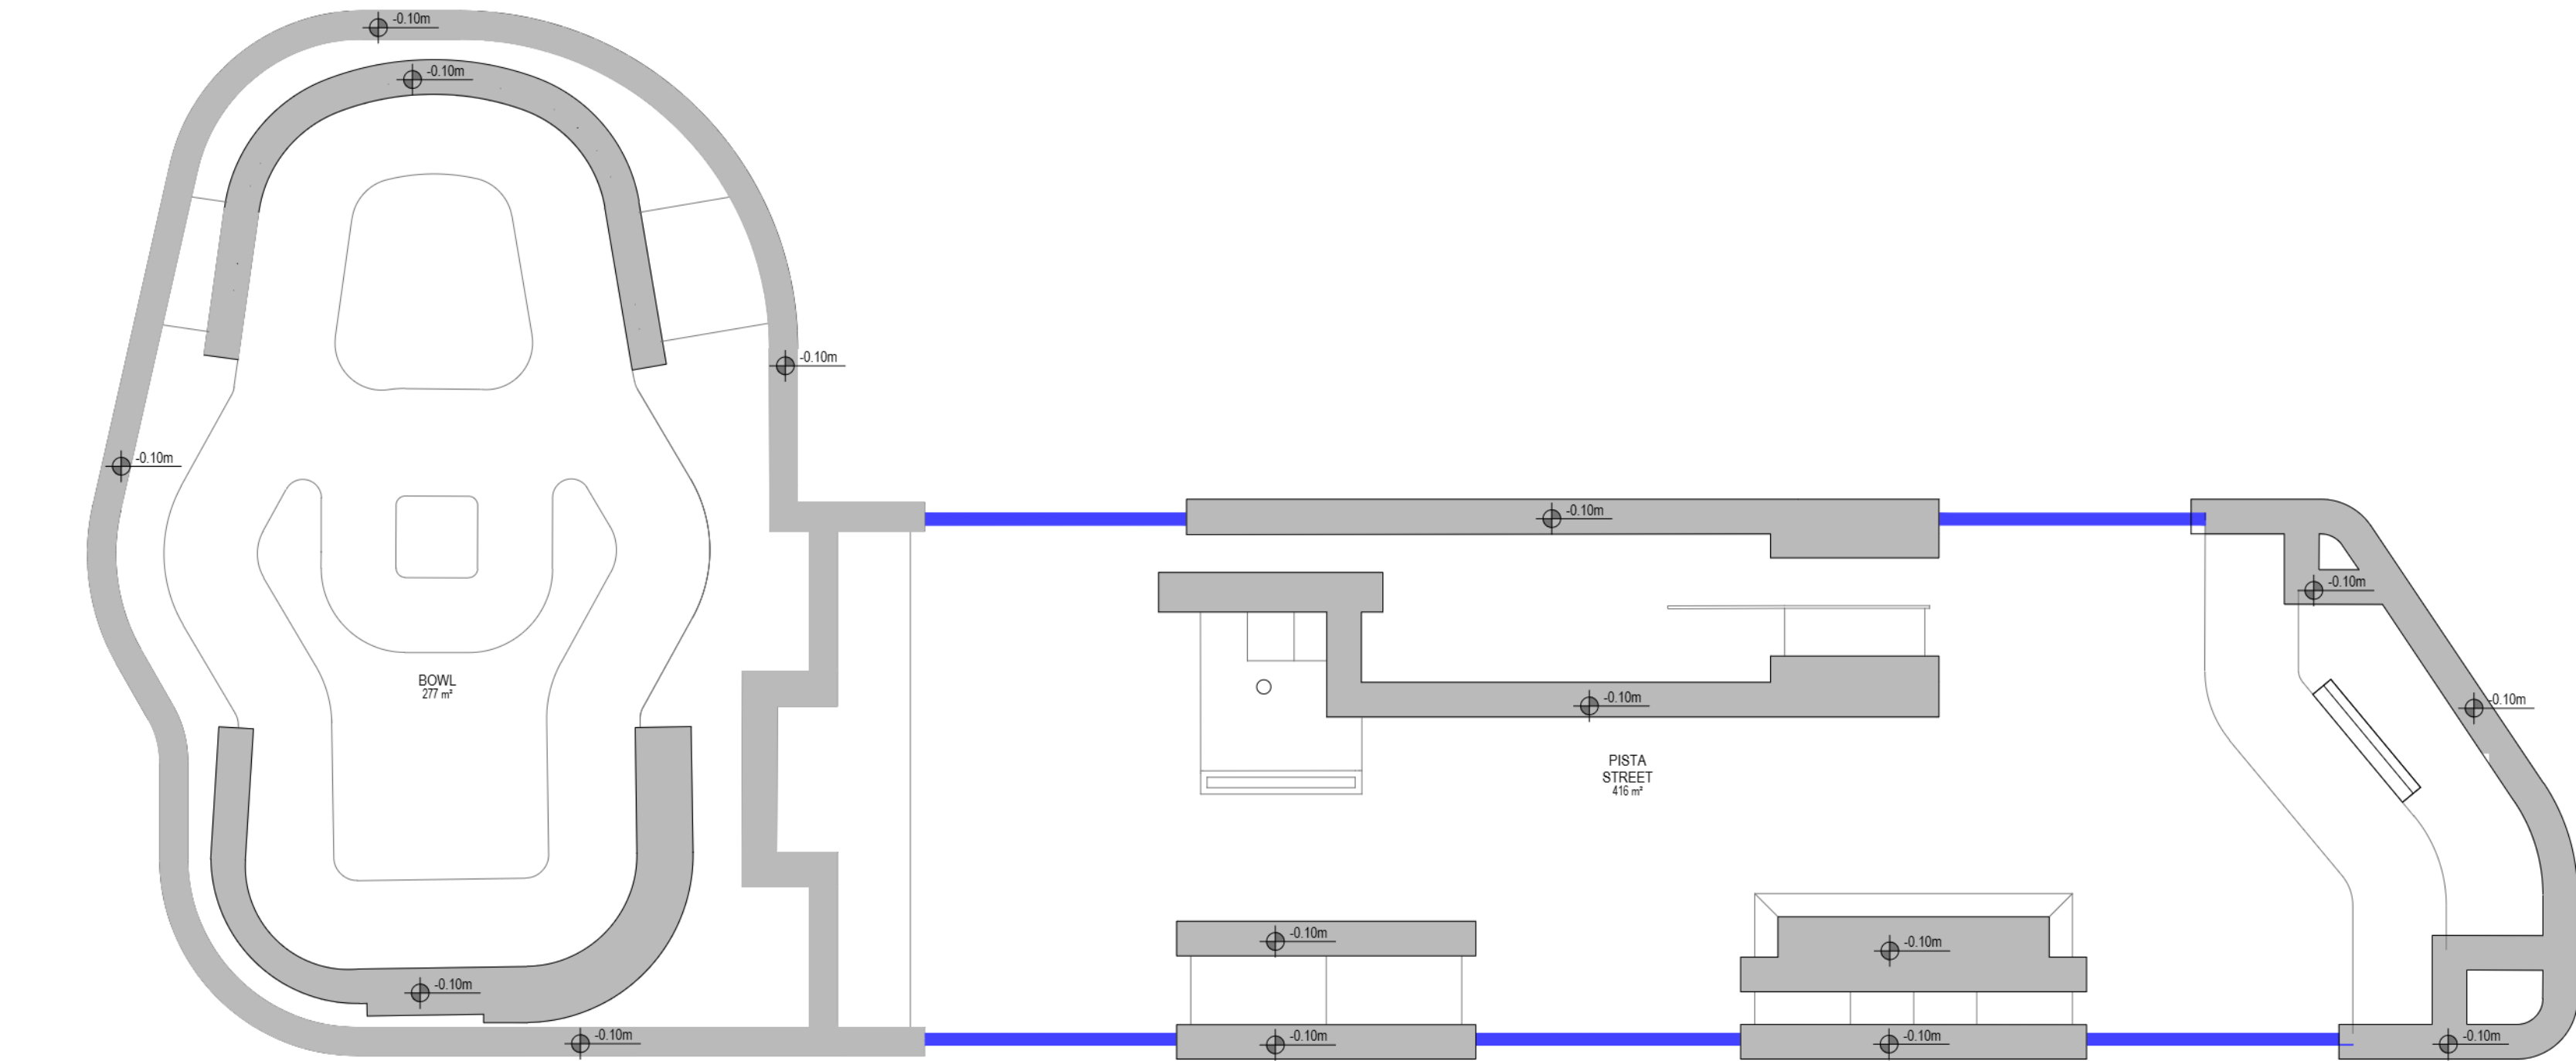

02 ESQUEMA DE ALVENARIA E MUROS EM CONCRETO

ESCALA 1: 125

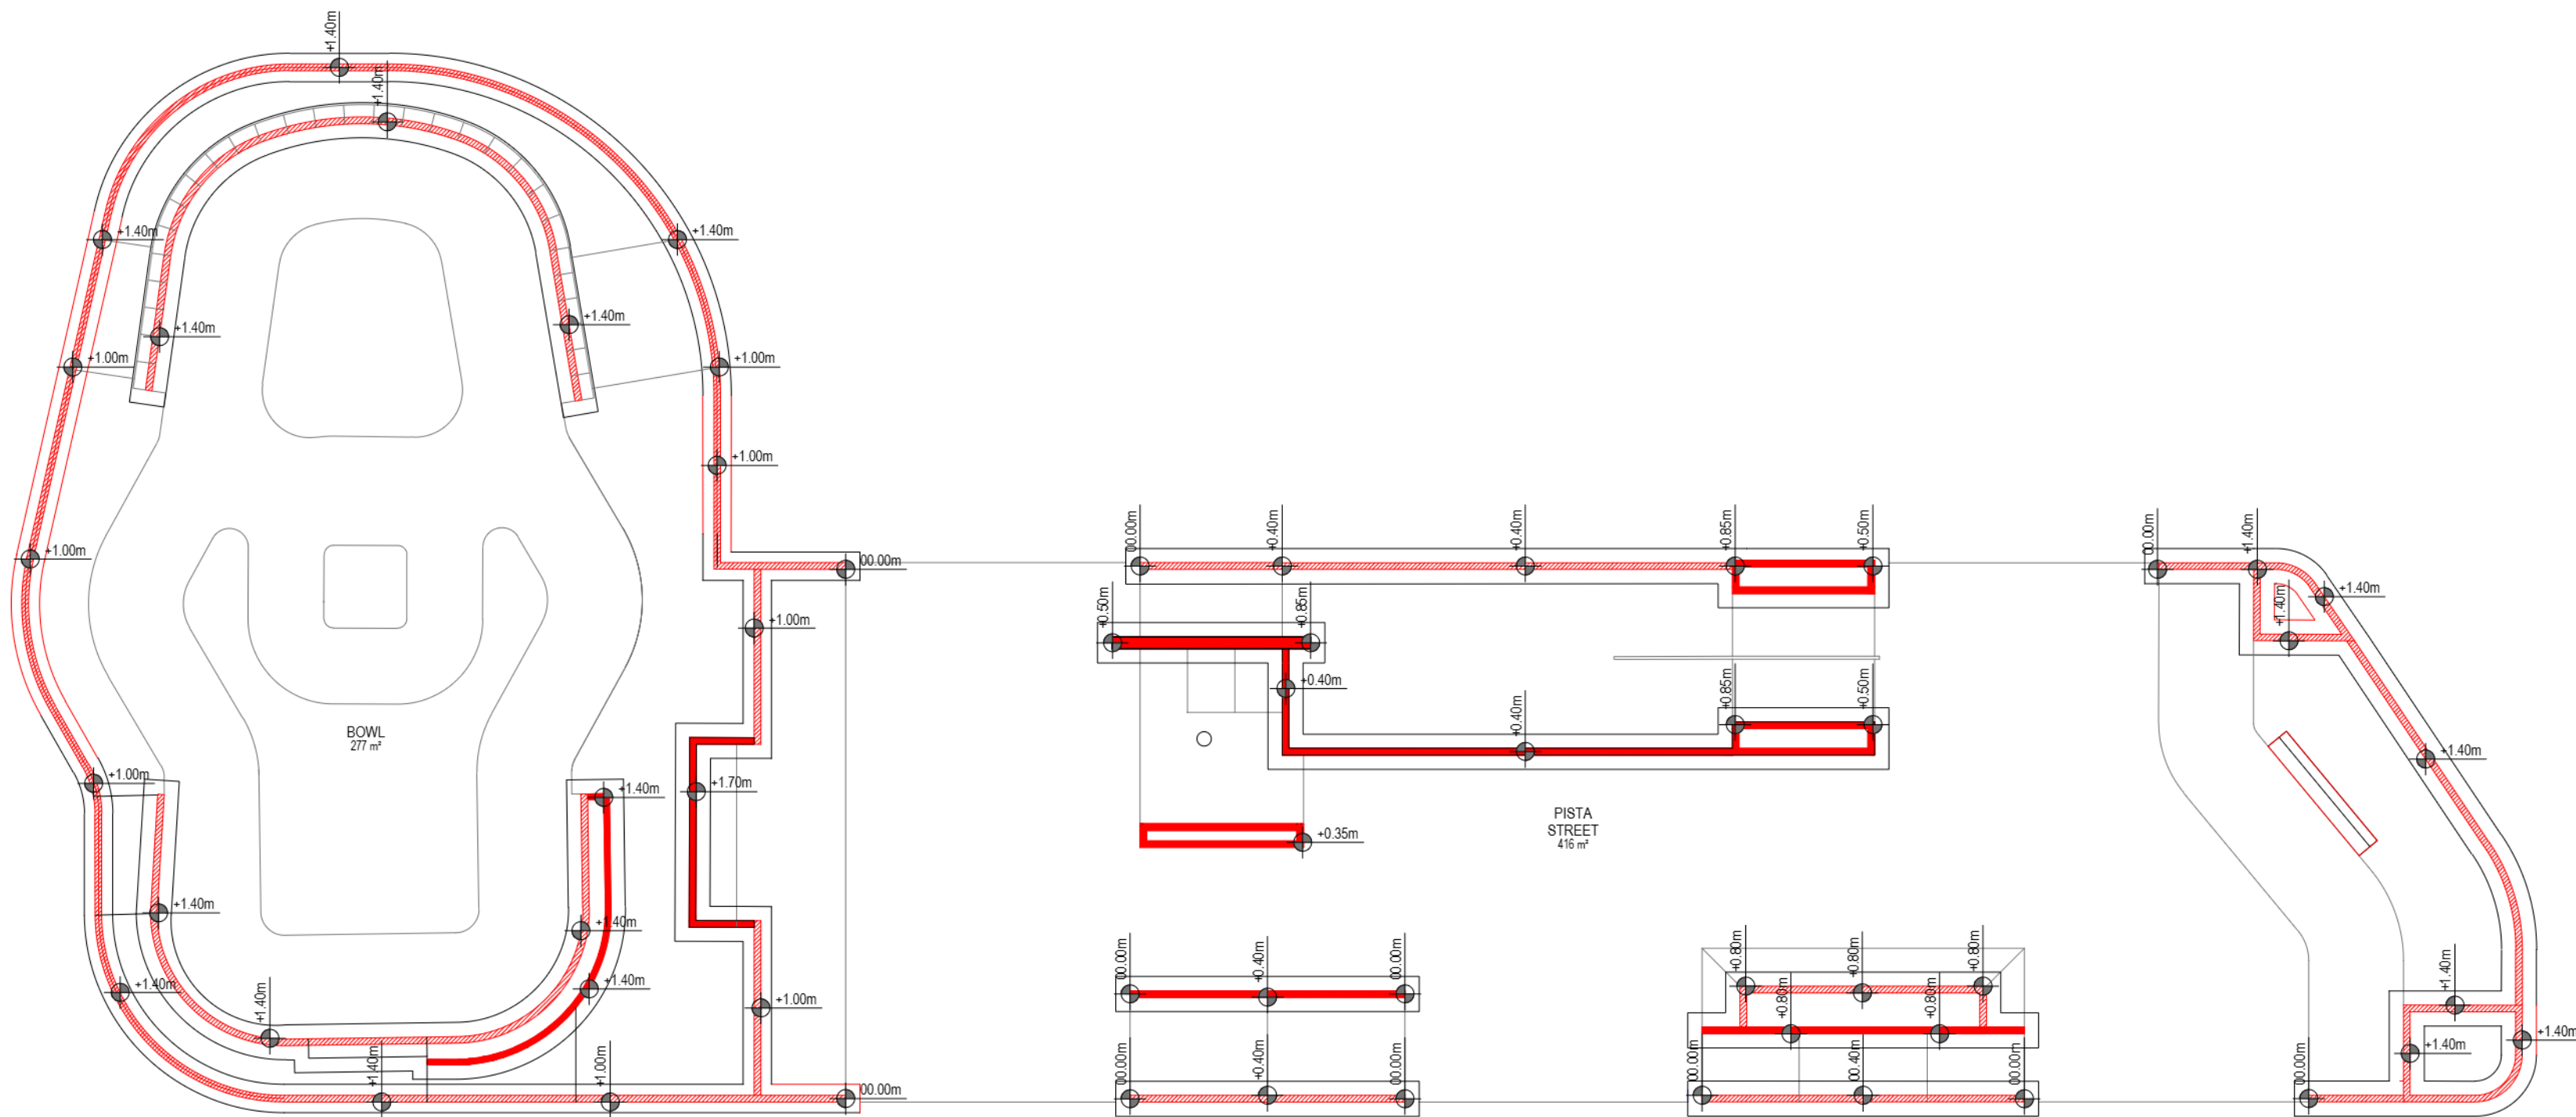

LEGENDA E QUANTITATIVO SERRALHERIA

	VIGA DE BORDA EM CONCRETO	TOTAL 27.50m
	RADIER EM CONCRETO PARA BASE DE ALVENARIAS E PAREDES EM CONCRETO	TOTAL 150m²

LEGENDA E QUANTITATIVO SERRALHERIA

	ALVENARIA EM BLOCO DE CONCRETO ESTRUTURAL ARMADA E PREENCHIDA EM CONCRETO	TOTAL 169.57m³
	PAREDE EM CONCRETO ARMADO	TOTAL 28.61m²

NOTAS:

- AS COTAS DE NÍVEL FORAM ARBITRADAS CONSIDERANDO A COTA DA CIRCULAÇÃO DE ACESSO AS PISTAS COMO 0,00;
- OS ELEMENTOS ESTRUTURAIS DEVERÃO SEGUIR PROJETO ESPECÍFICO DE ESTRUTURA;
- TODA PAVIMENTAÇÃO DAS PISTAS EM CONCRETO fck=30mpa, ESPESSURA DE 12CM E ACABAMENTO POLIDO;

Referência
ANTEPROJETO
FUNDAÇÃO E ALVENARIA

Prancha nº 01 /03

AP05

Escala
1/125

Proprietário:

Localização:
Niterói - RJ

Endereço:
Camboatá, Niterói - RJ

Responsável Técnico:

Projeto: **Arq. Bruno R. Pires - CAU A70622-1**
Rio Ramp Design - cnpj: 08 842 388/0001-80

Proprietário:



Desenho:


Área:

693m²

Data:

13/02/2024



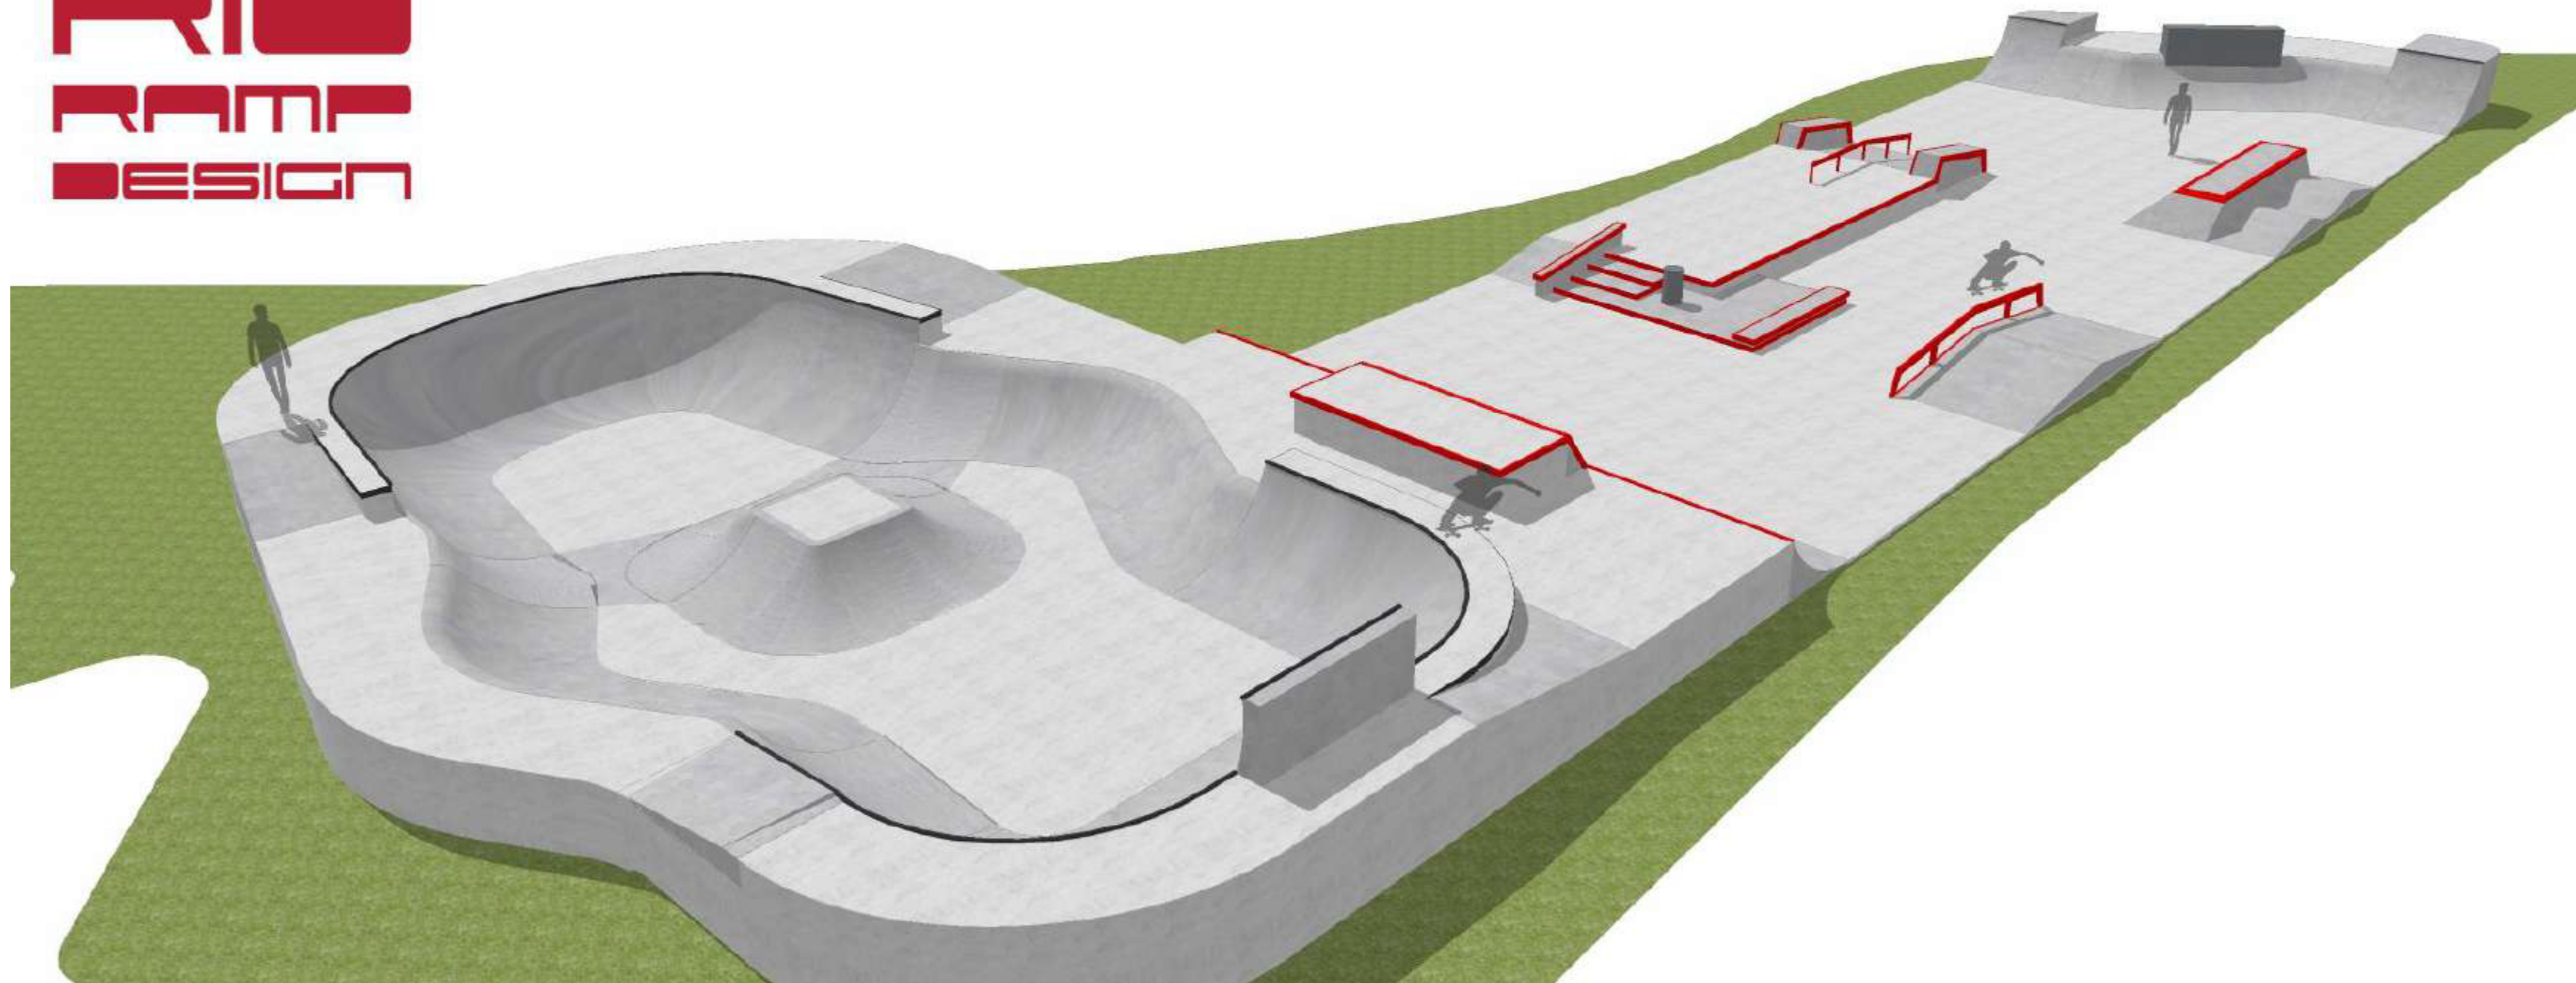


e-Ciga



Assinado digitalmente por:

Hernande Gomes
Flores Filho
...165.177-...
Data: 07/05/2024
16:24


e-Ciga



Assinado digitalmente por:

Maria Rita Cunha
Oberlaender
...521.867-...
Data: 06/09/2024
17:06