
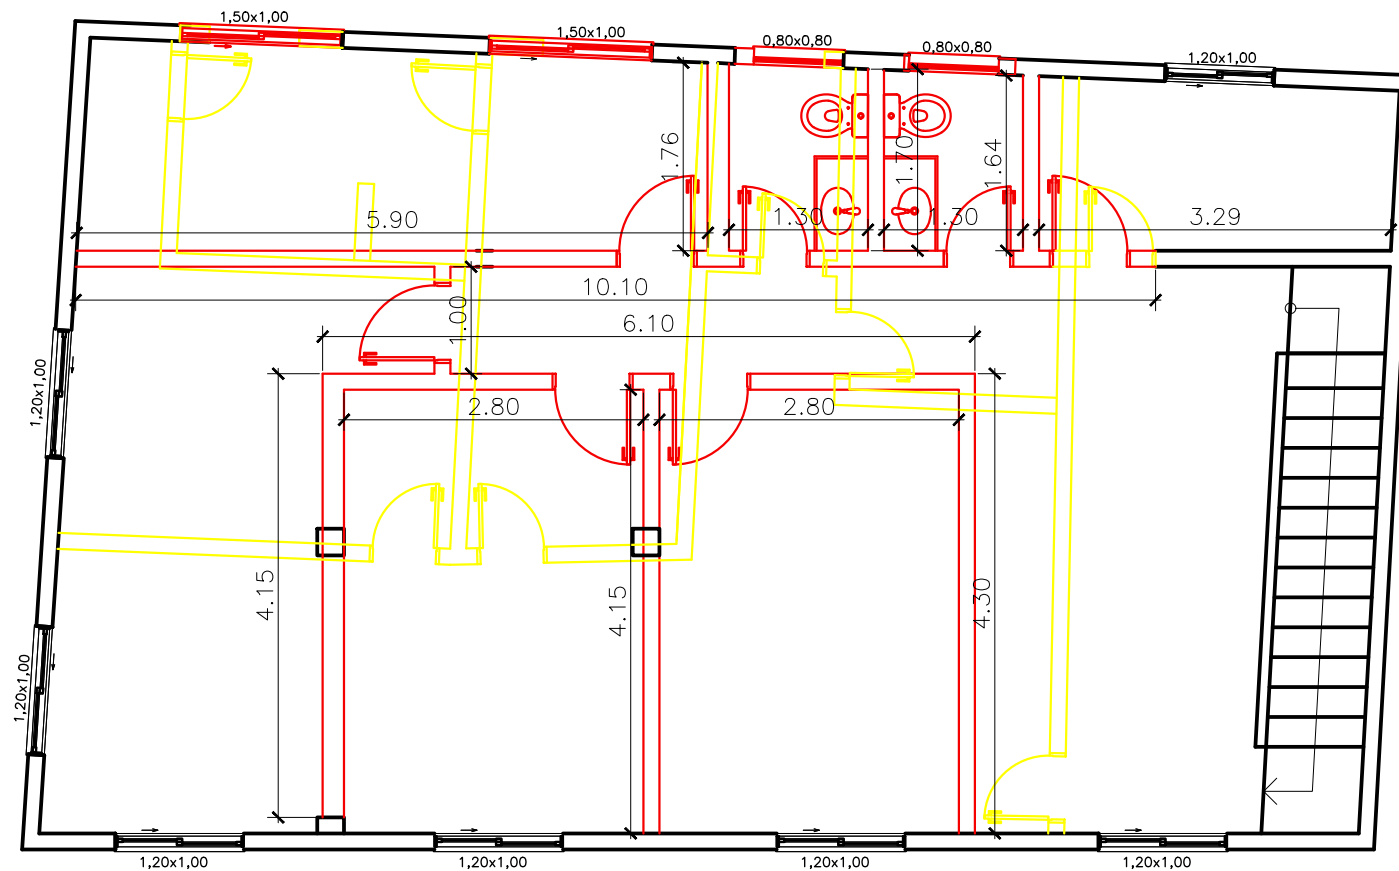


# 1 PLANTA BAIXA TÉRREO

ESCALA 1:50


- DEMOLIR
- CONSTRUIR


INFRAESTRUTURA E OBRAS DE NITERÓI - ION	 PREFEITURA DE NITERÓI EMPRESA DE INFRAESTRUTURA E OBRAS DE NITERÓI - ION TEMPO DE AVANÇAR	PREFEITURA MUNICIPAL DE NITERÓI		
	REFORMA DO CENTRO COMUNITÁRIO NO MORRO DO PREVENTÓRIO - NITERÓI			FOLHA:
	DESENHO: PLANTA BAIXA CONSTRUIR E DEMOLIR TÉRREO			01
	DIRETORA DE OPERAÇÕES: LEILA FIGUEIREDO	EXECUÇÃO EM Acad: FERNANDO CIAMBARELLA   GABRIELLA PATRICIO	DATA: SET/2022	ESCALA: 1/50



**1** PLANTA BAIXA 1º PAV  
 ESCALA 1:50


- DEMOLIR
- CONSTRUIR


INFRAESTRUTURA E OBRAS DE NITERÓI - ION	 PREFEITURA DE NITERÓI EMPRESA DE INFRAESTRUTURA E OBRAS DE NITERÓI - ION TEMPO DE AVANÇAR	PREFEITURA MUNICIPAL DE NITERÓI		
	REFORMA DO CENTRO COMUNITÁRIO NO MORRO DO PREVENTÓRIO - NITERÓI			FOLHA:
	DESENHO: PLANTA BAIXA CONSTRUIR E DEMOLIR 1º PAVIMENTO			02
	DIRETORA DE OPERAÇÕES: LEILA FIGUEIREDO	EXECUÇÃO EM Acad: FERNANDO CIAMBARELLA   GABRIELLA PATRICIO	DATA: SET/2022	ESCALA: 1/50

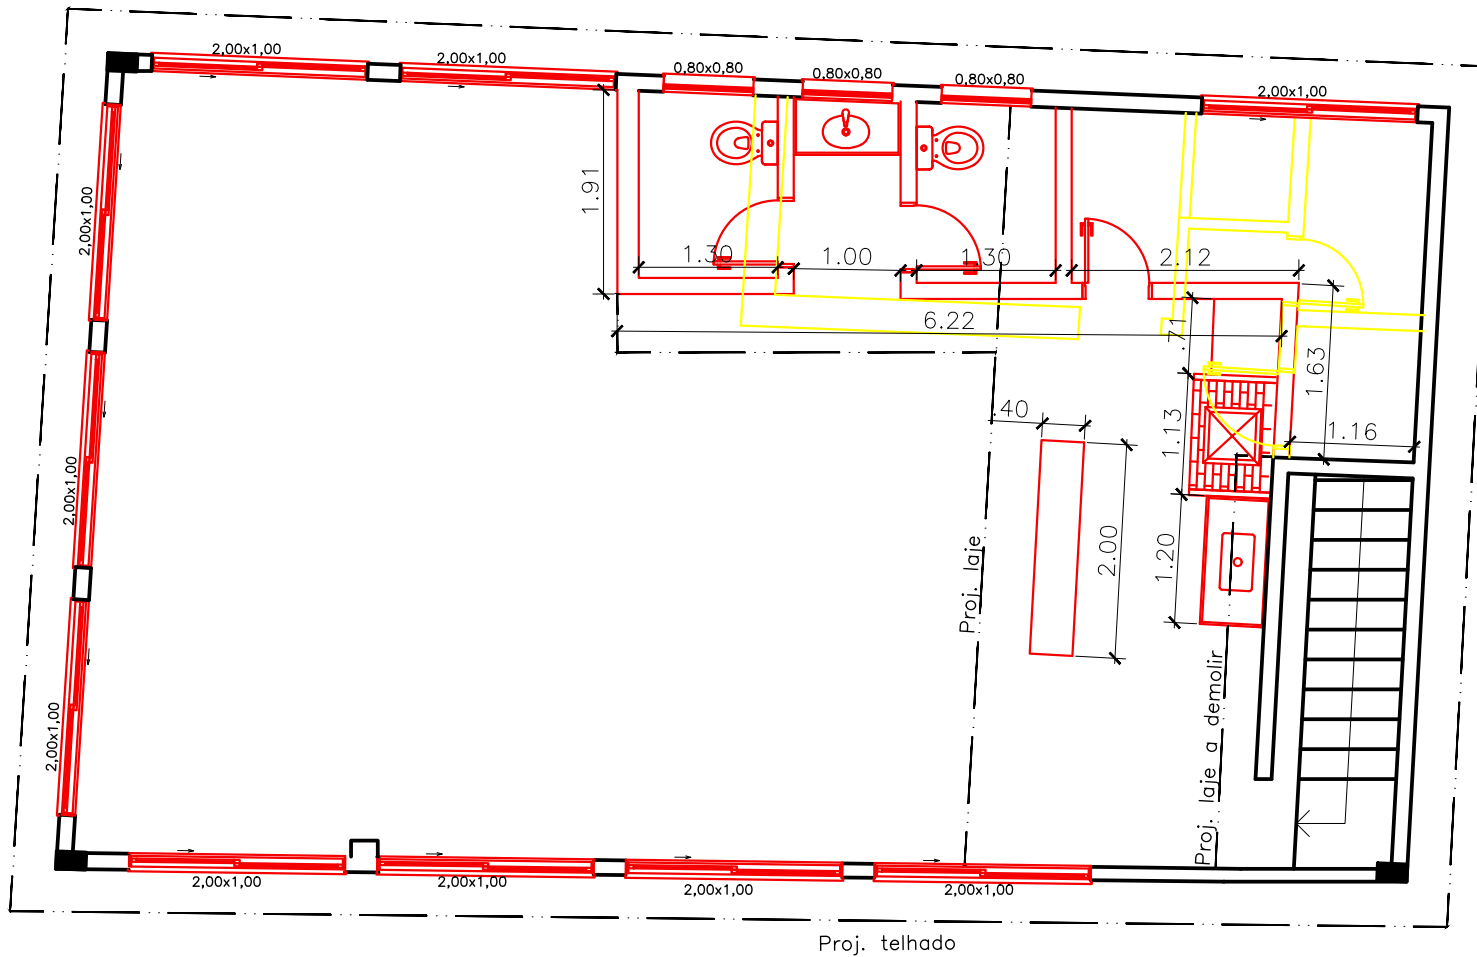

**1 PLANTA BAIXA 2º PAV**  
 ESCALA 1:50



- DEMOLIR
- CONSTRUIR

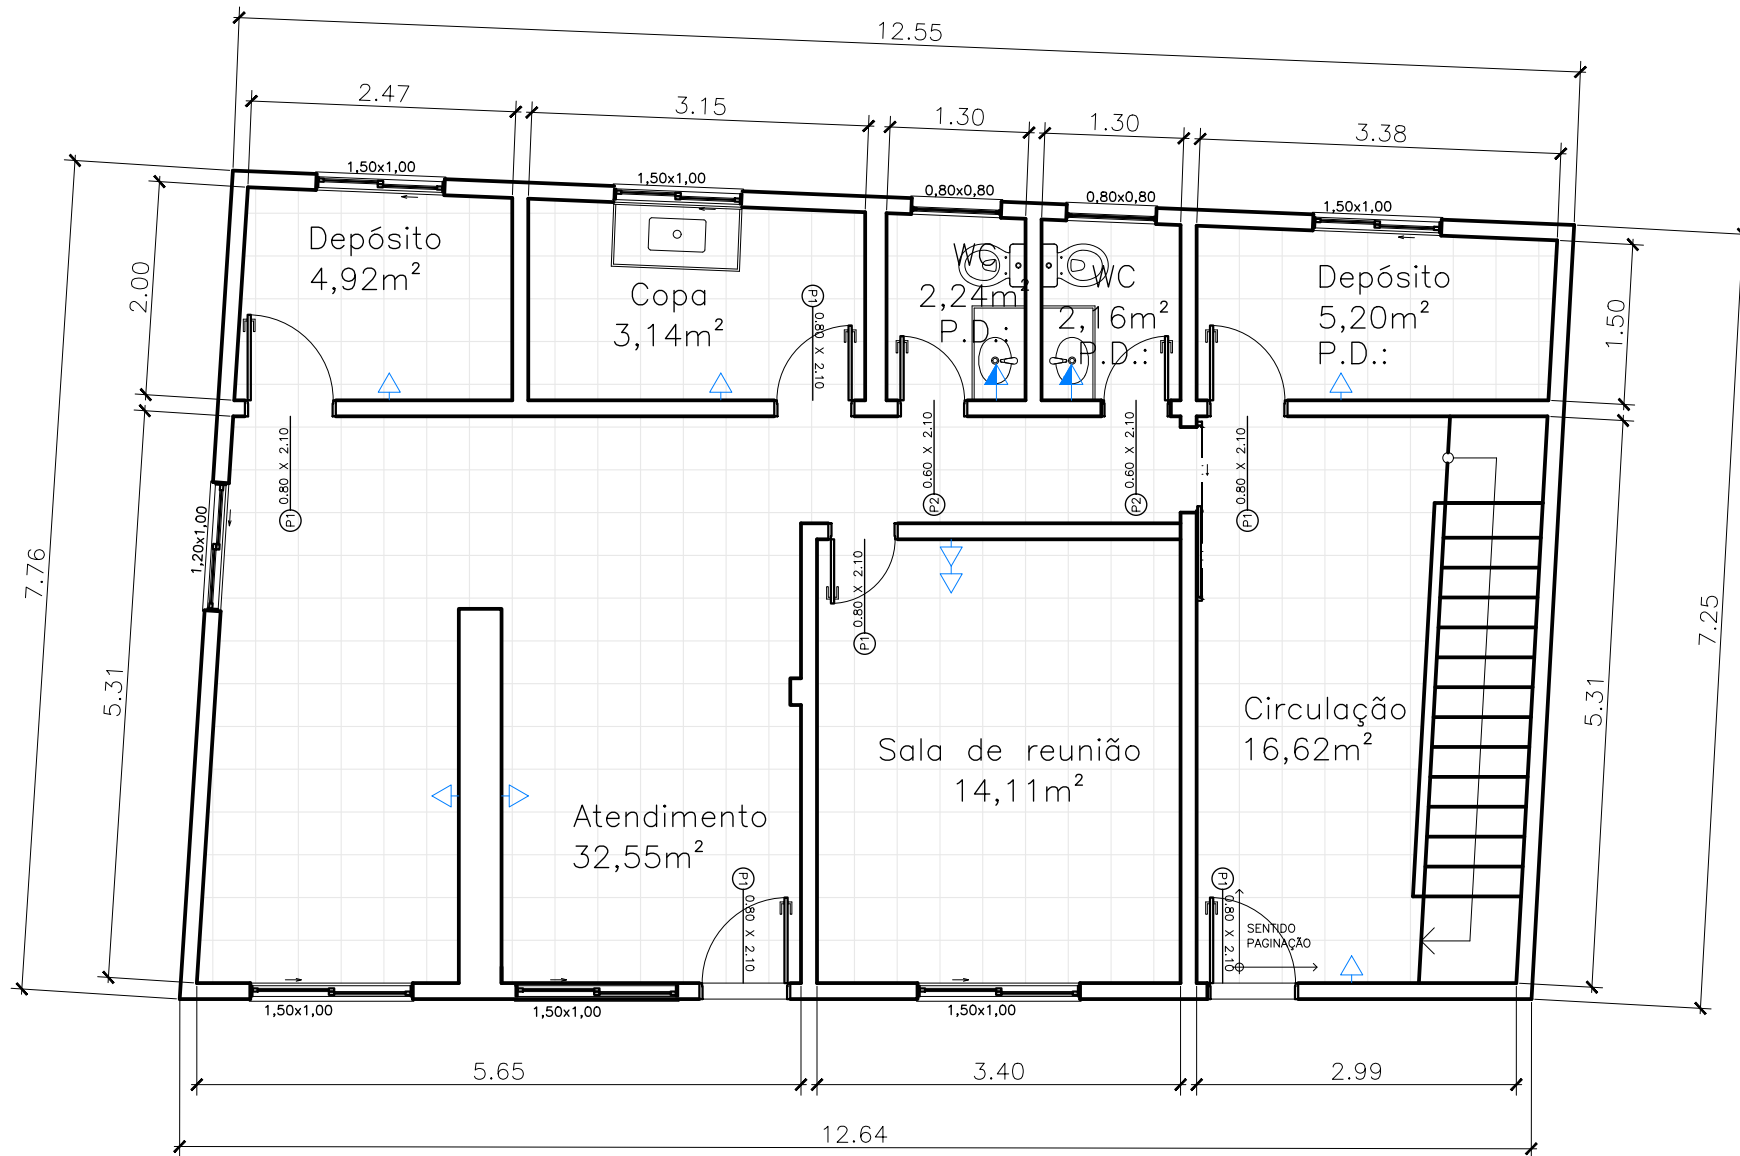
INFRAESTRUTURA E OBRAS DE NITERÓI - ION	 <b>PREFEITURA DE NITERÓI</b> <small>EMPRESA DE INFRAESTRUTURA E OBRAS DE NITERÓI - ION</small> <small>TEMPO DE AVANÇAR</small>	<b>PREFEITURA MUNICIPAL DE NITERÓI</b>		
	REFORMA DO CENTRO COMUNITÁRIO NO MORRO DO PREVENTÓRIO - NITERÓI			FOLHA:
	DESENHO: PLANTA BAIXA CONSTRUIR E DEMOLIR 2º PAVIMENTO			<b>03</b>
	DIRETORA DE OPERAÇÕES: LEILA FIGUEIREDO	EXECUÇÃO EM Acad: FERNANDO CIAMBARELLA   GABRIELLA PATRICIO	DATA: SET/2022	ESCALA: 1/50




**1 PLANTA BAIXA TÉRREO**  
 ESCALA 1:50

**LEGENDA DE PONTOS DE TOMADA**

-  TOMADA BAIXA DE ENERGIA PADRÃO BRASILEIRO, INSTALADA A 0,30m DO PISO
-  TOMADA MÉDIA DE ENERGIA PADRÃO BRASILEIRO, INSTALADA A 1,20m DO PISO

INFRAESTRUTURA E OBRAS DE NITERÓI - ION	 PREFEITURA DE NITERÓI EMPRESA DE INFRAESTRUTURA E OBRAS DE NITERÓI - ION		<b>PREFEITURA MUNICIPAL DE NITERÓI</b>	
	REFORMA DO CENTRO COMUNITÁRIO NO MORRO DO PREVENTÓRIO - NITERÓI			
	DESENHO: PLANTA BAIXA TÉRREO			
	DIRETORA DE OPERAÇÕES: LEILA FIGUEIREDO		EXECUÇÃO EM Acad: FERNANDO CIAMBARELLA   GABRIELLA PATRICIO	
			DATA: SET/2022	FOLHA: <b>04</b> ESCALA: 1/50

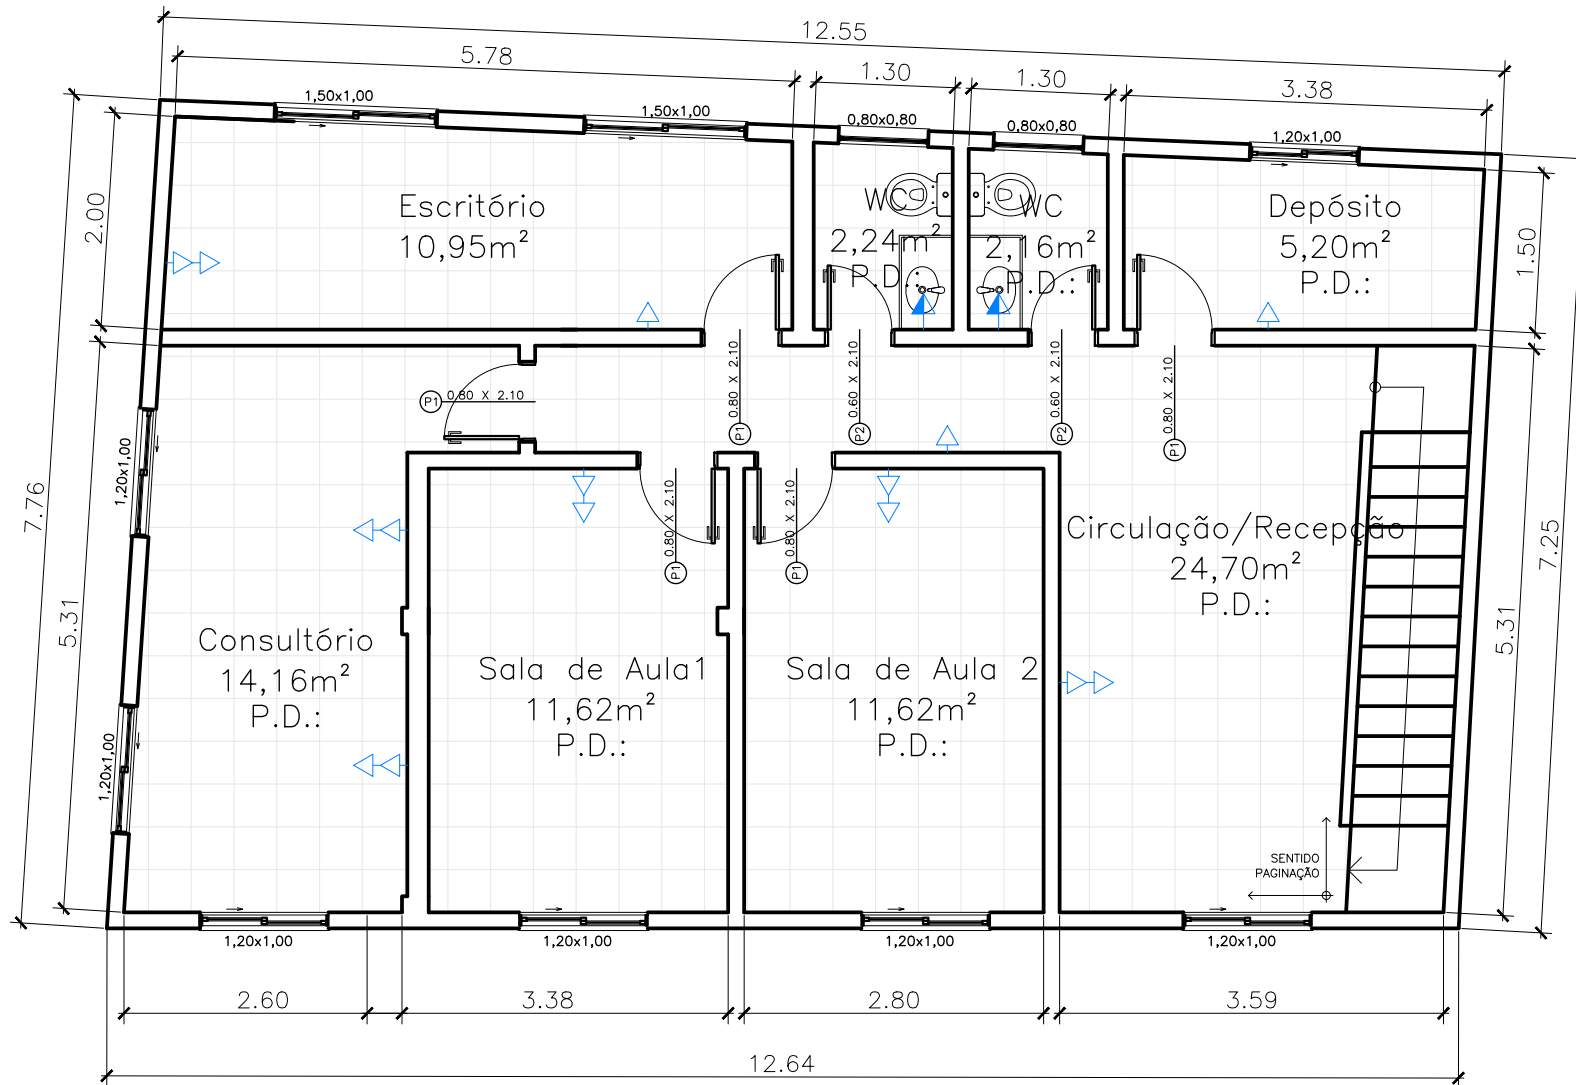


**1 PLANTA BAIXA 1º PAV**  
 ESCALA 1:50

LEGENDA DE PONTOS DE TOMADA



- TOMADA BAIXA DE ENERGIA PADRÃO BRASILEIRO,  
 INSTALADA A 0,30m DO PISO
- TOMADA MÉDIA DE ENERGIA PADRÃO BRASILEIRO,  
 INSTALADA A 1,20m DO PISO

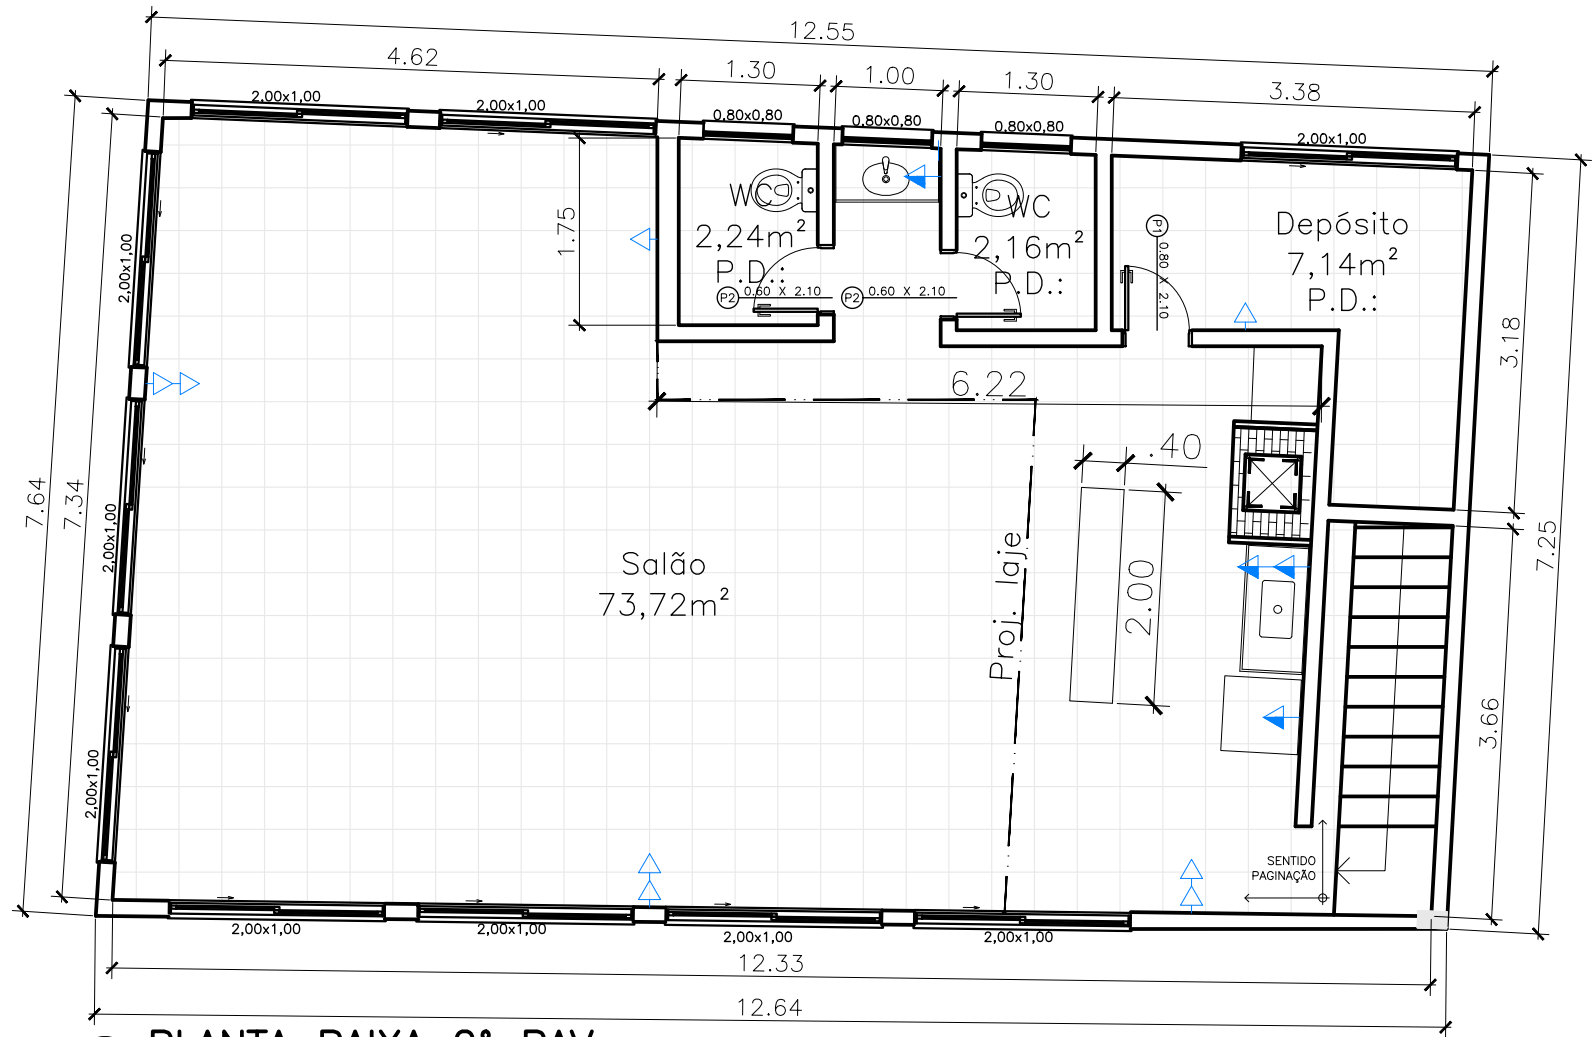
INFRAESTRUTURA E OBRAS DE NITERÓI - ION	PREFEITURA MUNICIPAL DE NITERÓI	
	REFORMA DO CENTRO COMUNITÁRIO NO MORRO DO PREVENTÓRIO - NITERÓI	
	DESENHO: PLANTA BAIXA 1º PAVIMENTO	
	DIRETORA DE OPERAÇÕES: LEILA FIGUEIREDO	EXECUÇÃO EM Acad: FERNANDO CIAMBARELLA   GABRIELLA PATRICIO
		FOLHA: <b>05</b> ESCALA: 1/50




**1** PLANTA BAIXA 2º PAV  
ESCALA 1:50


LEGENDA DE PONTOS DE TOMADA


-  TOMADA BAIXA DE ENERGIA PADRÃO BRASILEIRO, INSTALADA A 0,30m DO PISO
-  TOMADA MÉDIA DE ENERGIA PADRÃO BRASILEIRO, INSTALADA A 1,20m DO PISO

INFRAESTRUTURA E OBRAS DE NITERÓI - ION	 PREFEITURA DE NITERÓI EMPRESA DE INFRAESTRUTURA E OBRAS DE NITERÓI - ION TEMPO DE AVANÇAR		PREFEITURA MUNICIPAL DE NITERÓI	
	REFORMA DO CENTRO COMUNITÁRIO NO MORRO DO PREVENTÓRIO - NITERÓI			
	DESENHO: PLANTA BAIXA 2º PAVIMENTO			
	DIRETORA DE OPERAÇÕES: LEILA FIGUEIREDO		EXECUÇÃO EM Acad: FERNANDO CIAMBARELLA   GABRIELLA PATRICIO	
			DATA: SET/2022	ESCALA: 1/50
				06

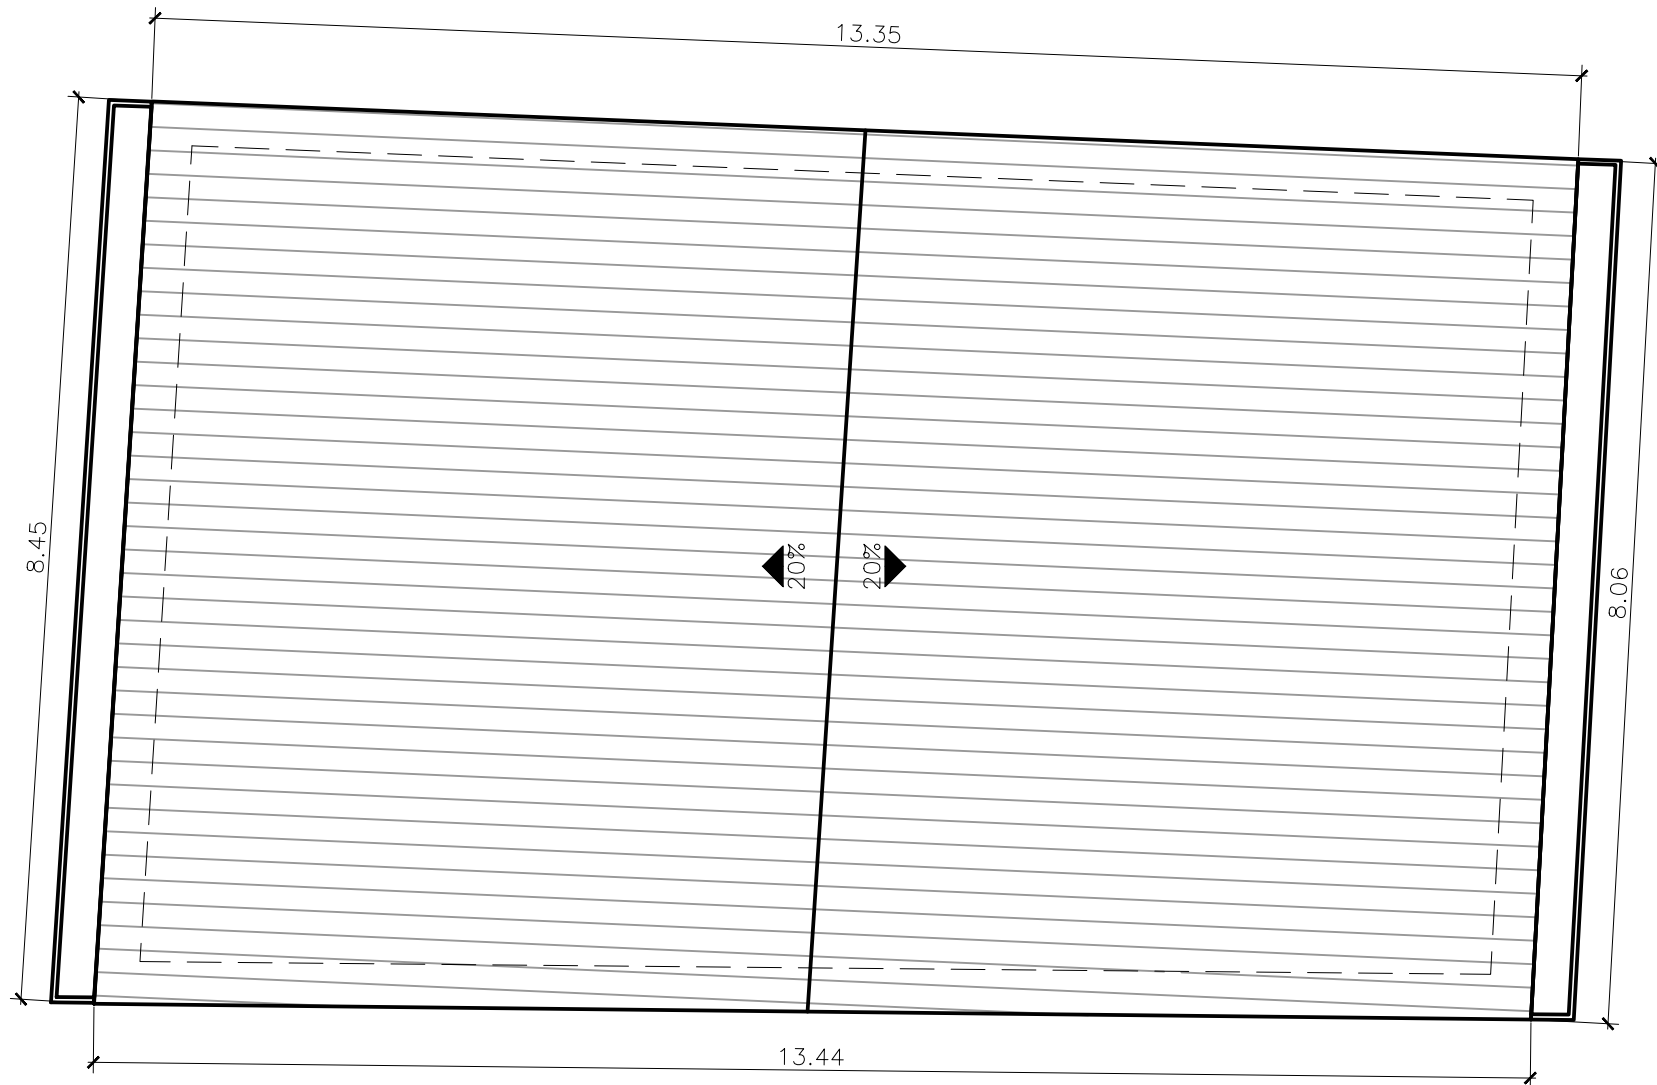



**1** PLANTA DE COBERTURA  
 ESCALA 1:50

INFRAESTRUTURA E OBRAS DE NITERÓI - ION	 PREFEITURA DE NITERÓI EMPRESA DE INFRAESTRUTURA E OBRAS DE NITERÓI - ION		PREFEITURA MUNICIPAL DE NITERÓI	
	REFORMA DO CENTRO COMUNITÁRIO NO MORRO DO PREVENTÓRIO - NITERÓI			
	DESENHO: PLANTA DE COBERTURA			
	DIRETORA DE OPERAÇÕES: LEILA FIGUEIREDO		EXECUÇÃO EM Acad: FERNANDO CIAMBARELLA   GABRIELLA PATRICIO	
		DATA: SET/2022		FOLHA: 07
				ESCALA: 1/50

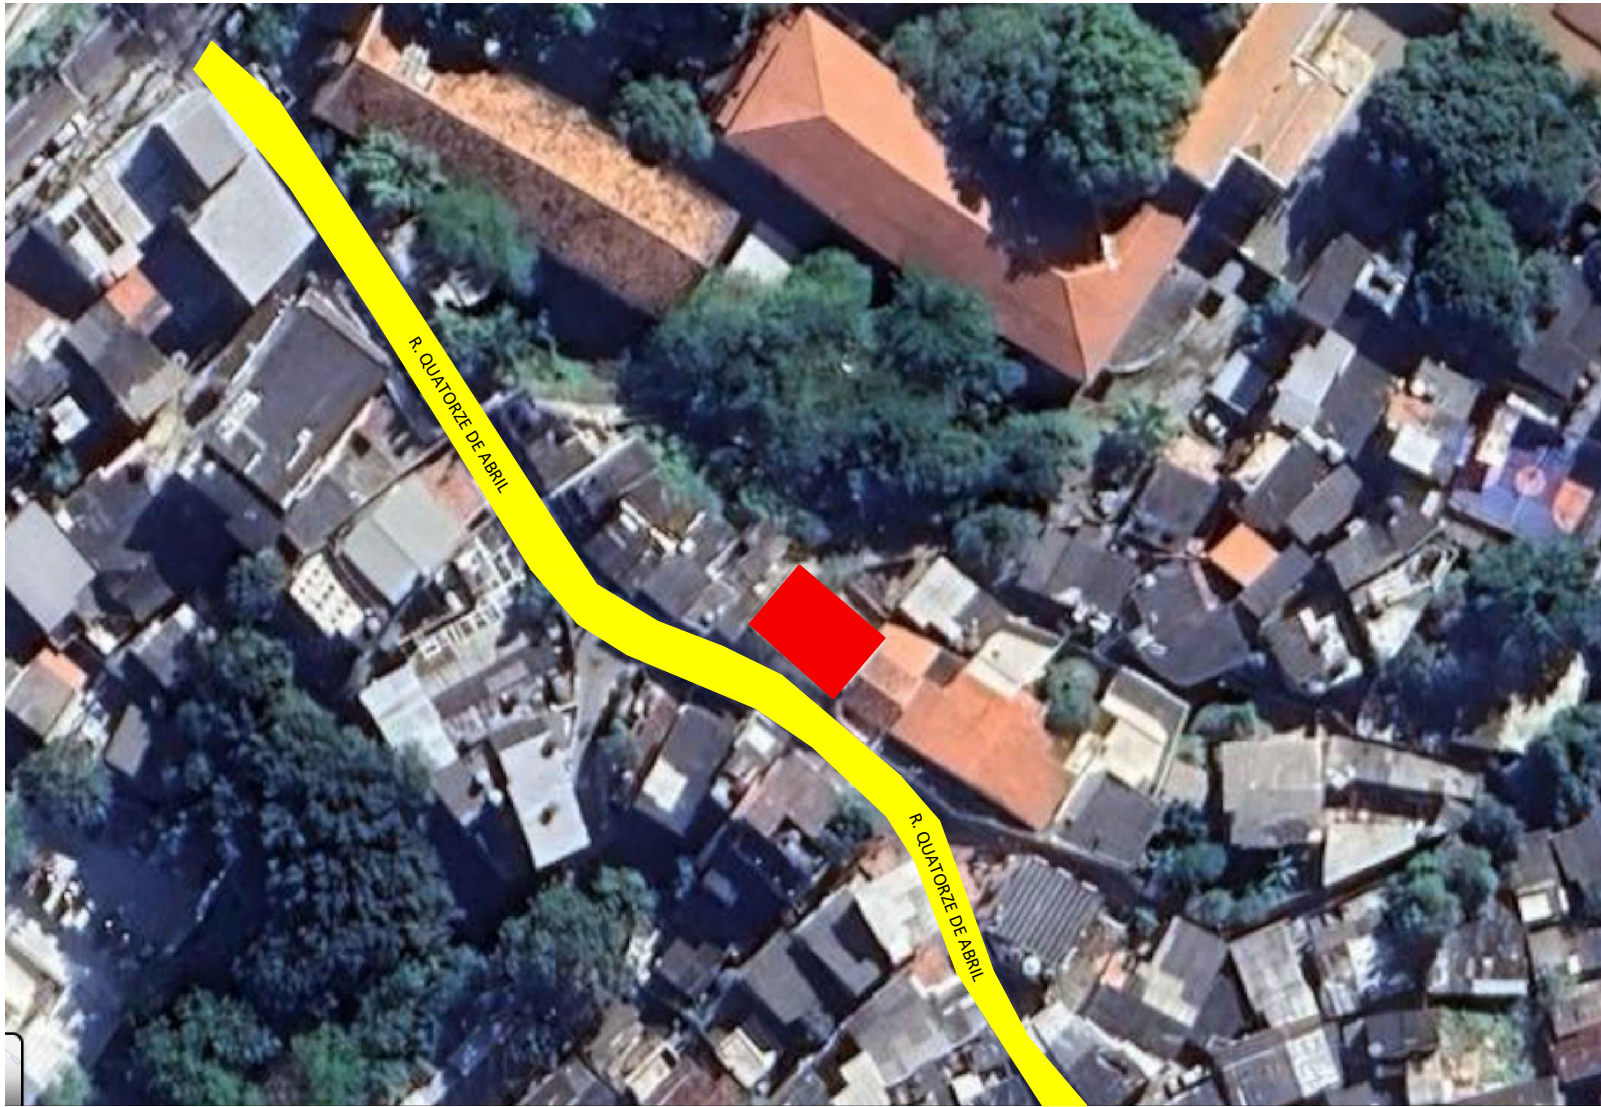

**1** PLANTA DE SITUAÇÃO  
ESCALA GRÁFICA

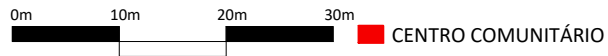

INFRAESTRUTURA E OBRAS DE NITERÓI - ION	 PREFEITURA DE NITERÓI EMPRESA DE INFRAESTRUTURA E OBRAS DE NITERÓI - ION TEMPO DE AVANÇAR	PREFEITURA MUNICIPAL DE NITERÓI		
	REFORMA DO CENTRO COMUNITÁRIO NO MORRO DO PREVENTÓRIO - NITERÓI			FOLHA:
	DESENHO: PLANTA DE SITUAÇÃO			<b>08</b>
	DIRETORA DE OPERAÇÕES: LEILA FIGUEIREDO	EXECUÇÃO EM Acad: FERNANDO CIAMBARELLA   GABRIELLA PATRICIO	DATA: SET/2022	ESCALA: NO DESENHO