


01 PLANTA BAIXA - EXISTENTE
ESCALA 1:100

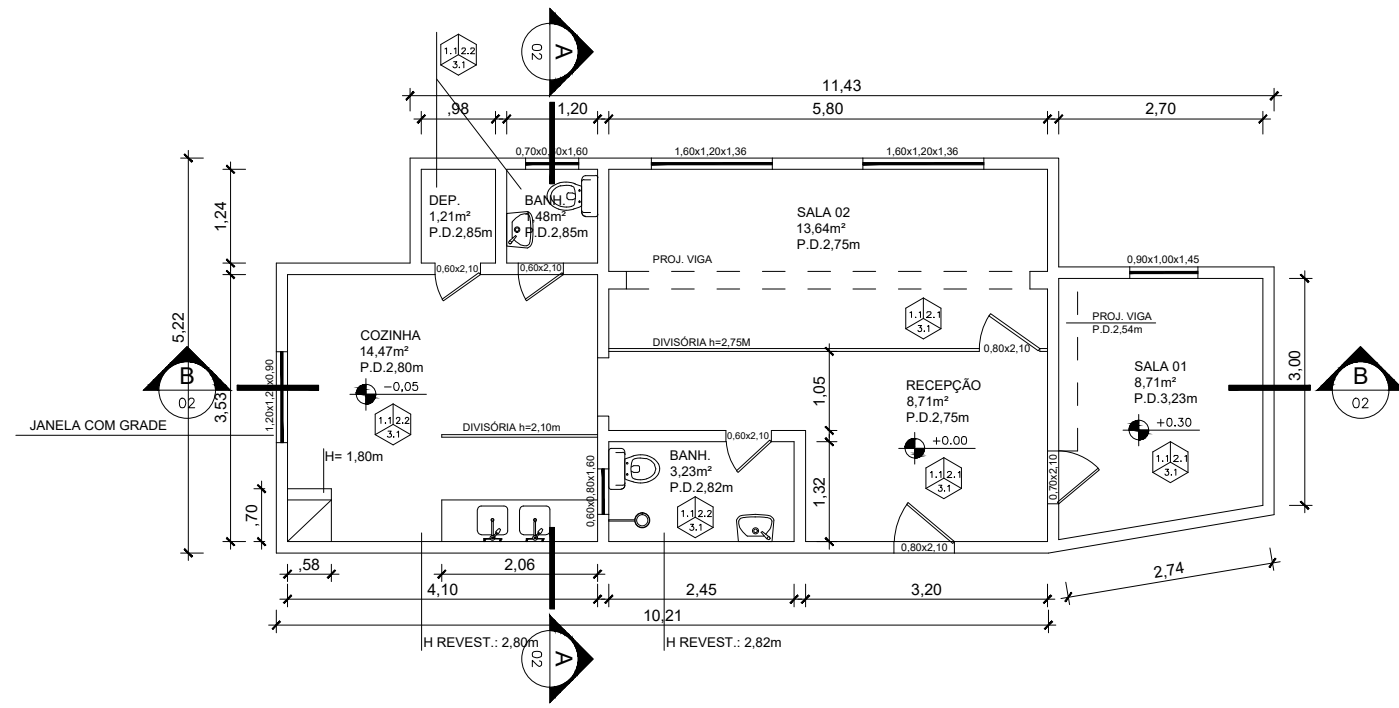

02 PLANTA BAIXA - REFORMA
ESCALA 1:100

NOTAS

LEGENDA:

- PISOS
- 1.1 LADRILHO CERÂMICO ESMALTADO, C/ 40X40CM, COM RESISTÊNCIA A ABRASÃO P.E.I.-III.
- 1.2 LADRILHO CERÂMICO ANTI-DERRAPANTE.
- PAREDES
- 2.1 PINTURA COM TINTA ACRÍLICA ACETINADA PARA INTERIOR OU EXTERIOR, COM LIXAMENTO, UMA DEMÃO DE SELADOR ACRÍLICO DUAS DEMÃOS DE ACABAMENTO E UMA DEMÃO DE MASSA CORRIDA ACRÍLICA.
- 2.2 REVESTIMENTO CERÂMICO 0,30x0,40 PARA PAREDE, h= ATÉ O TETO
- TETOS
- 3.1 PINTURA COM TINTA ACRÍLICA ACETINADA PARA INTERIOR OU EXTERIOR, COM LIXAMENTO, UMA DEMÃO DE SELADOR ACRÍLICO DUAS DEMÃOS DE ACABAMENTO E UMA DEMÃO DE MASSA CORRIDA ACRÍLICA.

Empresa Municipal de Mercado, Urbanização e Saneamento



Empresa Municipal de Moradia, Urbanização e Saneamento - EMUSA

PREFEITURA MUNICIPAL DE NITERÓI

PROJETO PARA REFORMA DA ASSOCIAÇÃO DE MORADORES DA COMUNIDADE DA BOA VISTA, BAIRRO: XXXXXXXXXX, NITERÓI		FOLHA:	
DESENHO: - PLANTA BAIXA EXISTENTE - PLANTA BAIXA REFORMA		01	
DIRETOR DE OPERAÇÕES: ANTONIO C. LOUROSA DE S. JUNIOR	EXECUÇÃO EM Acad: PRISCILA SANTOS	DATA: MAIO/2023	ESCALA: INDICADA


Assinado digitalmente por:




Priscila Santos
••• 239.147-••
Data: 04/05/2023
09:38:57 -03:00




Ciga
Conselho de Informação
ao Cidadão - Polícia Municipal

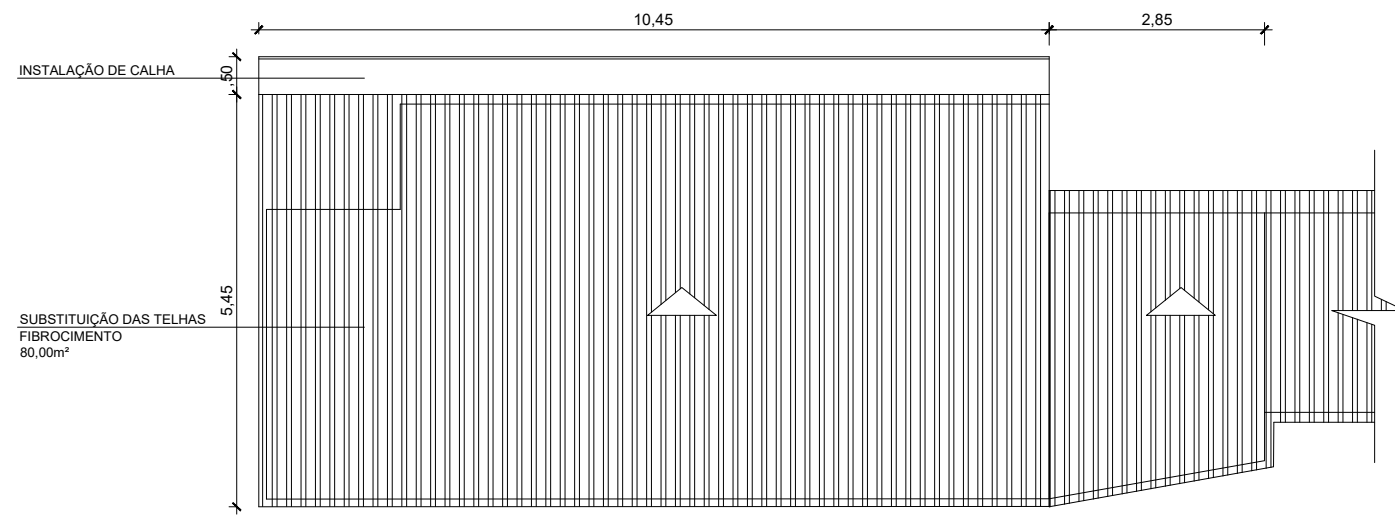


01 PLANTA DE COBERTURA
ESCALA 1:100

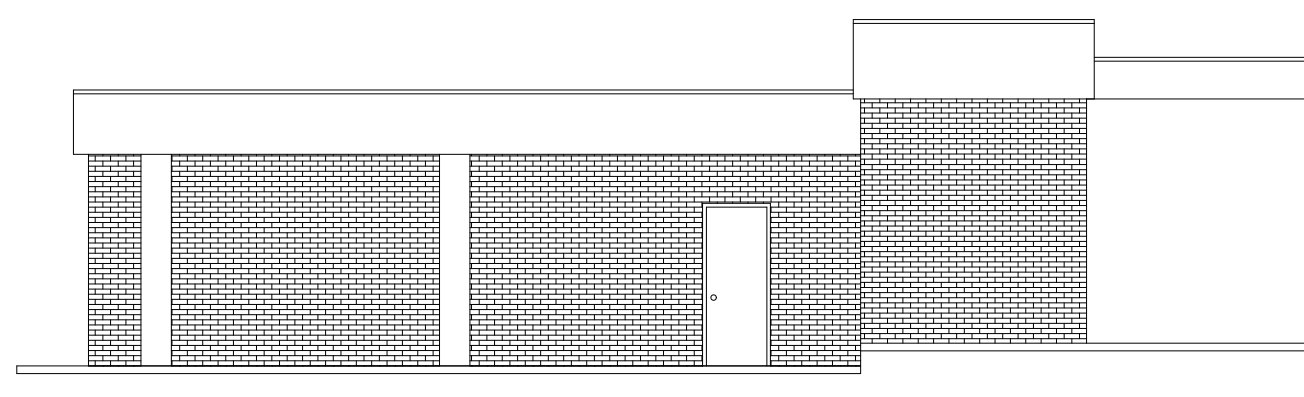


02 FACHADA FRONTAL
ESCALA 1:100

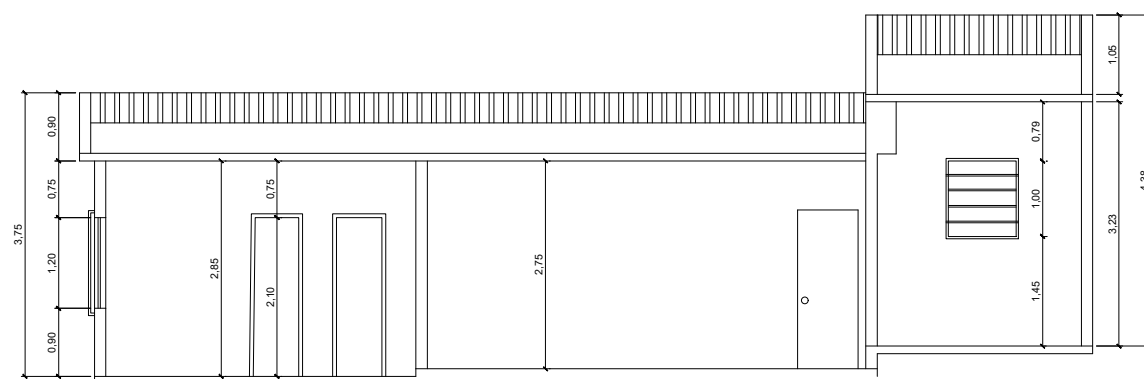


03 CORTE BB'
ESCALA 1:100

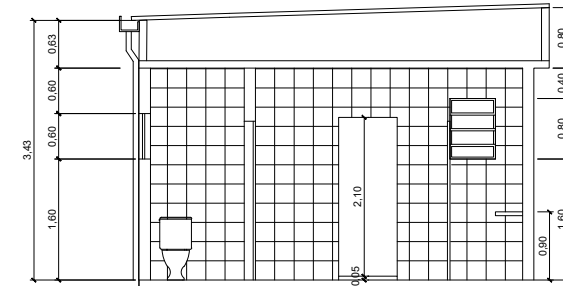

04 CORTE AA'
ESCALA 1:100

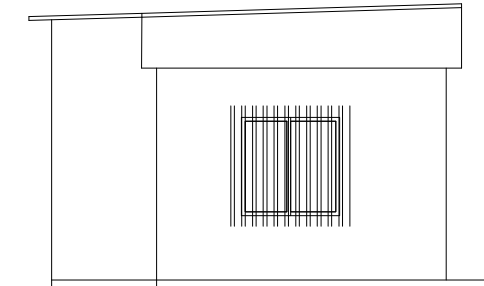

05 FACHADA LATERAL
ESCALA 1:100

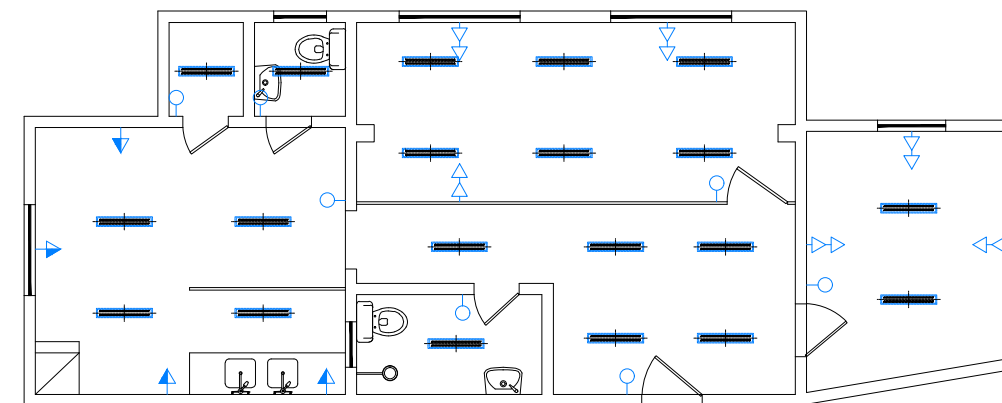

06 LOCAÇÃO DE TOMADAS E LUMINÁRIAS
ESCALA 1:100

LEGENDA

- LUMINÁRIA FLUORESCENTE DE EMBUTIR 2X32W, COM ALETAS
- TOMADA BAIXA DE ENERGIA PADRÃO BRASILEIRO, INSTALADA A 0,30m DO PISO
- TOMADA MÉDIA DE ENERGIA PADRÃO BRASILEIRO, INSTALADA A 1,20m DO PISO
- INTERRUPTOR SIMPLES INSTALADO EM CAIXA 4"x2" A 1,20m DO PISO

Empresa Municipal de Mercado, Urbanização e Saneamento



Empresa Municipal de Moradia, Urbanização e Saneamento - EMUSA

PREFEITURA MUNICIPAL DE NITERÓI

PROJETO PARA REFORMA DA ASSOCIAÇÃO DE MORADORES DA COMUNIDADE DA BOA VISTA, BAIRRO: XXXXXXXXXX, NITERÓI

FOLHA:

02

DESENHO:
PLANTA DE COBERTURA, FACHADA FRONTAL E LATERAL, CORTES AA' - BB'

DIRETOR DE OPERAÇÕES:
ANTONIO C. LOUROSA DE S. JUNIOR

EXECUÇÃO EM Acad:
PRISCILA SANTOS

DATA:
MAIO/2023

ESCALA:
INDICADA

