

02 DET 01 - ÁREA DE CONVIVÊNCIA
ESCALA: 1/200

- GUARDA CORPO EXISTENTE
- ÁREA DE GRAMA COM VEGETAÇÃO
- ÁREA DE CONVIVÊNCIA E BRINCAR (ver DET 01)
- INSTALAÇÃO DE MURETA H= 0,20m E GUARDA CORPO=1,00m
- RETIRADA DE TRECHO DE GUARDA CORPO DE CONCRETO EXISTENTE: 53,00m
- ÁREA DE GRAMA COM VEGETAÇÃO
- GUARDA CORPO EXISTENTE

01 PLANTA BAIXA
SEM ESCALA

DETALHES:	INFORMAÇÕES TÉCNICAS:
<p>01 SEÇÃO TIPO DE PAVIMENTAÇÃO ASFÁLTICA Esc: 1/75</p>	<p>ASFALTO:</p> <ul style="list-style-type: none"> - RUA PADRE MARCELINO: 328,09m - RUA PADRE MARCELINO: 2.278,50m² - TRAV. AUGUSTO COUREY: 113,41m - TRAV. AUGUSTO COUREY: 767,52m² - AVENIDA 29: 106,06m - AVENIDA 29: 517,61m² - TRAV. TOMAS RODRIGUES: 99,24m - TRAV. TOMAS RODRIGUES: 486,99m² - RUA SEM NOME: 89,83m - RUA SEM NOME: 513,83m² <p>CALÇADA: 1.088,08m²</p> <p>MEIO FIO: 1.468,46m</p> <p>PRAÇA:</p> <ul style="list-style-type: none"> - GRAMA NATURAL: 1.037,57m² - GRAMA SINTÉTICA: 77,00m² - PISO INTERTRAVADO: 74,00m² - PISO CIMENTADO: 86,21m² - TENTO DE CONCRETO: 25,85m - GUARDA CORPO: 64,00m
<p>02 DETALHE DE PAVIMENTAÇÃO ASFÁLTICA Esc: 1/75</p>	
<p>03 DETALHE DE CALÇADA DE CONCRETO Esc: 1/75</p>	
<p>04 SEÇÃO RUAS Esc: 1/75</p>	


NOTAS: EXECUTORES CONFERIR MEDIDAS NO LOCAL

<p>PREFEITURA MUNICIPAL DE NITERÓI</p>	
<p>PROJETO PARA REVITALIZAÇÃO DA RUA PADRE MARCELINO E RUAS ADJACENTES, BAIRRO: BARRETO, NITERÓI</p>	
<p>DESENHO: PLANTA BAIXA E DETALHE</p>	
<p>DIRETORA DE OPERAÇÕES: LEILA FIGUEIREDO</p>	<p>ENGENHEIRO: DIOGO NOGUEIRA</p>
<p>EXECUÇÃO EM Acad: PRISCILA SANTOS</p>	<p>DATA: JANEIRO/2026</p>
<p>FOLHA: 01</p>	
<p>ESCALA: INDICADA</p>	



01 PLANTA BAIXA
SEM ESCALA

DETALHES:

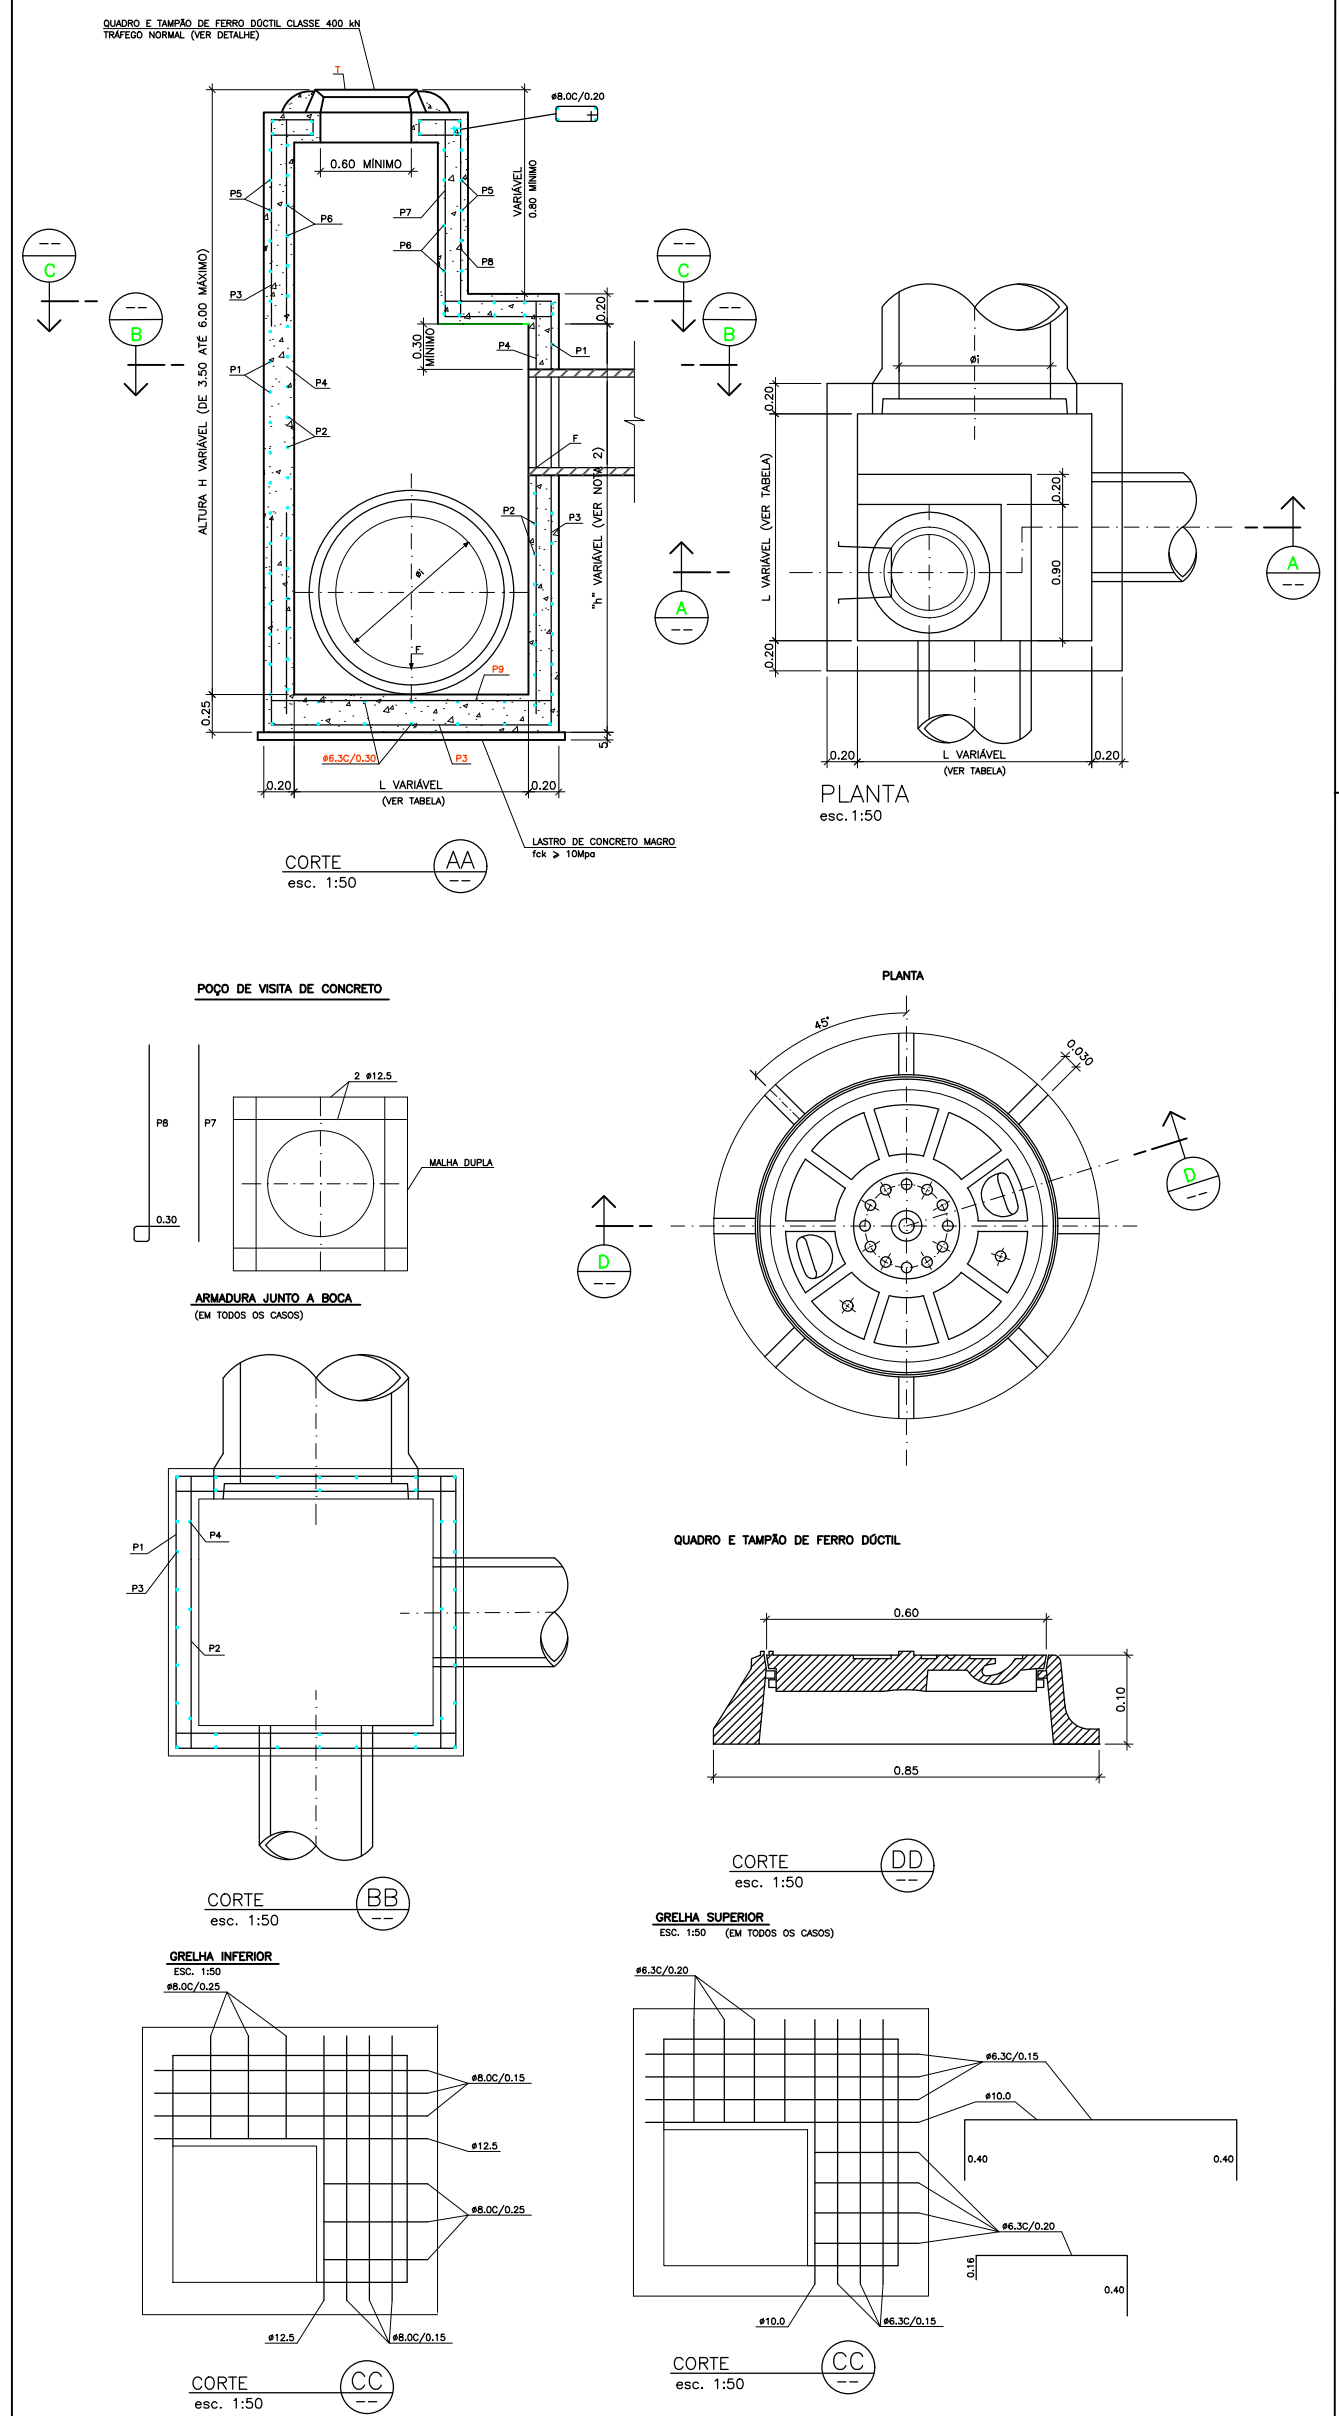

INFRAESTRUTURA E OBRAS DE NITERÓI - ION			PREFEITURA MUNICIPAL DE NITERÓI	
	PROJETO PARA REVITALIZAÇÃO DA RUA PADRE MARCELINO E RUAS ADJACENTES, BAIRRO: BARRETO, NITERÓI			
	DESENHO: PLANTA DE DRENAGEM			
	DIRETORA DE OPERAÇÕES: LEILA FIGUEIREDO	ENGENHEIRO: DIOGO NOGUEIRA	EXECUÇÃO EM Acad: PRISCILA SANTOS	DATA: JANEIRO/2026