


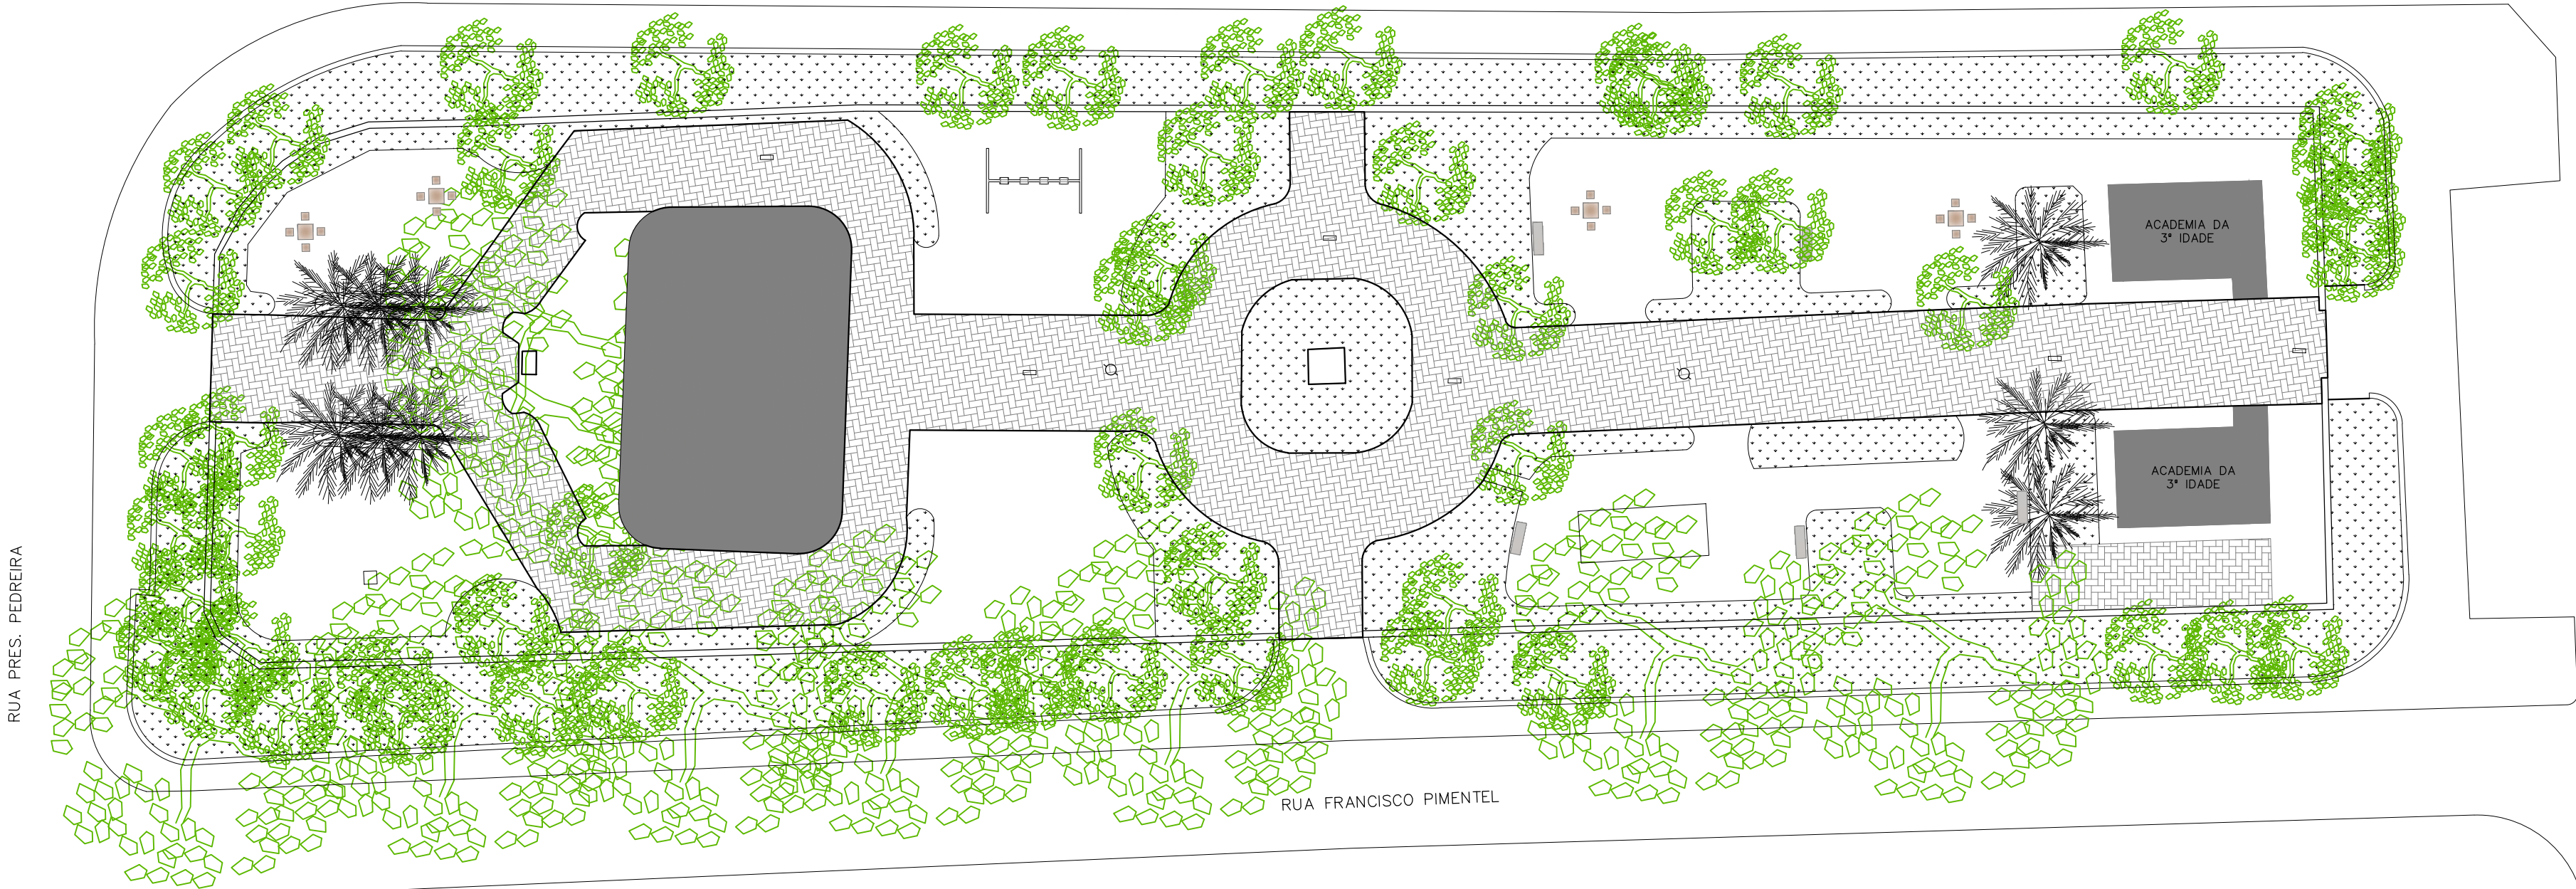





**PREFEITURA
DE NITERÓI**


Empresa Municipal de
Moradia, Urbanização
e Saneamento - EMUSA

PREFEITURA MUNICIPAL DE NITERÓI


LEVANTAMENTO TOPOGRÁFICO PLANIALTIMÉTRICO, INGÁ			FOLHA:
DESENHO: PRAÇA CESAR TINOCO - INGA			01
OBS: CONFERIR MEDIDAS NO LOCAL DA OBRA			
DIRETORA DE OPERAÇÕES: LEILA FIGUEIREDO	EXECUÇÃO: DANIEL AIELLO PRAES	DATA: SET/2024	ESCALA: 1/250

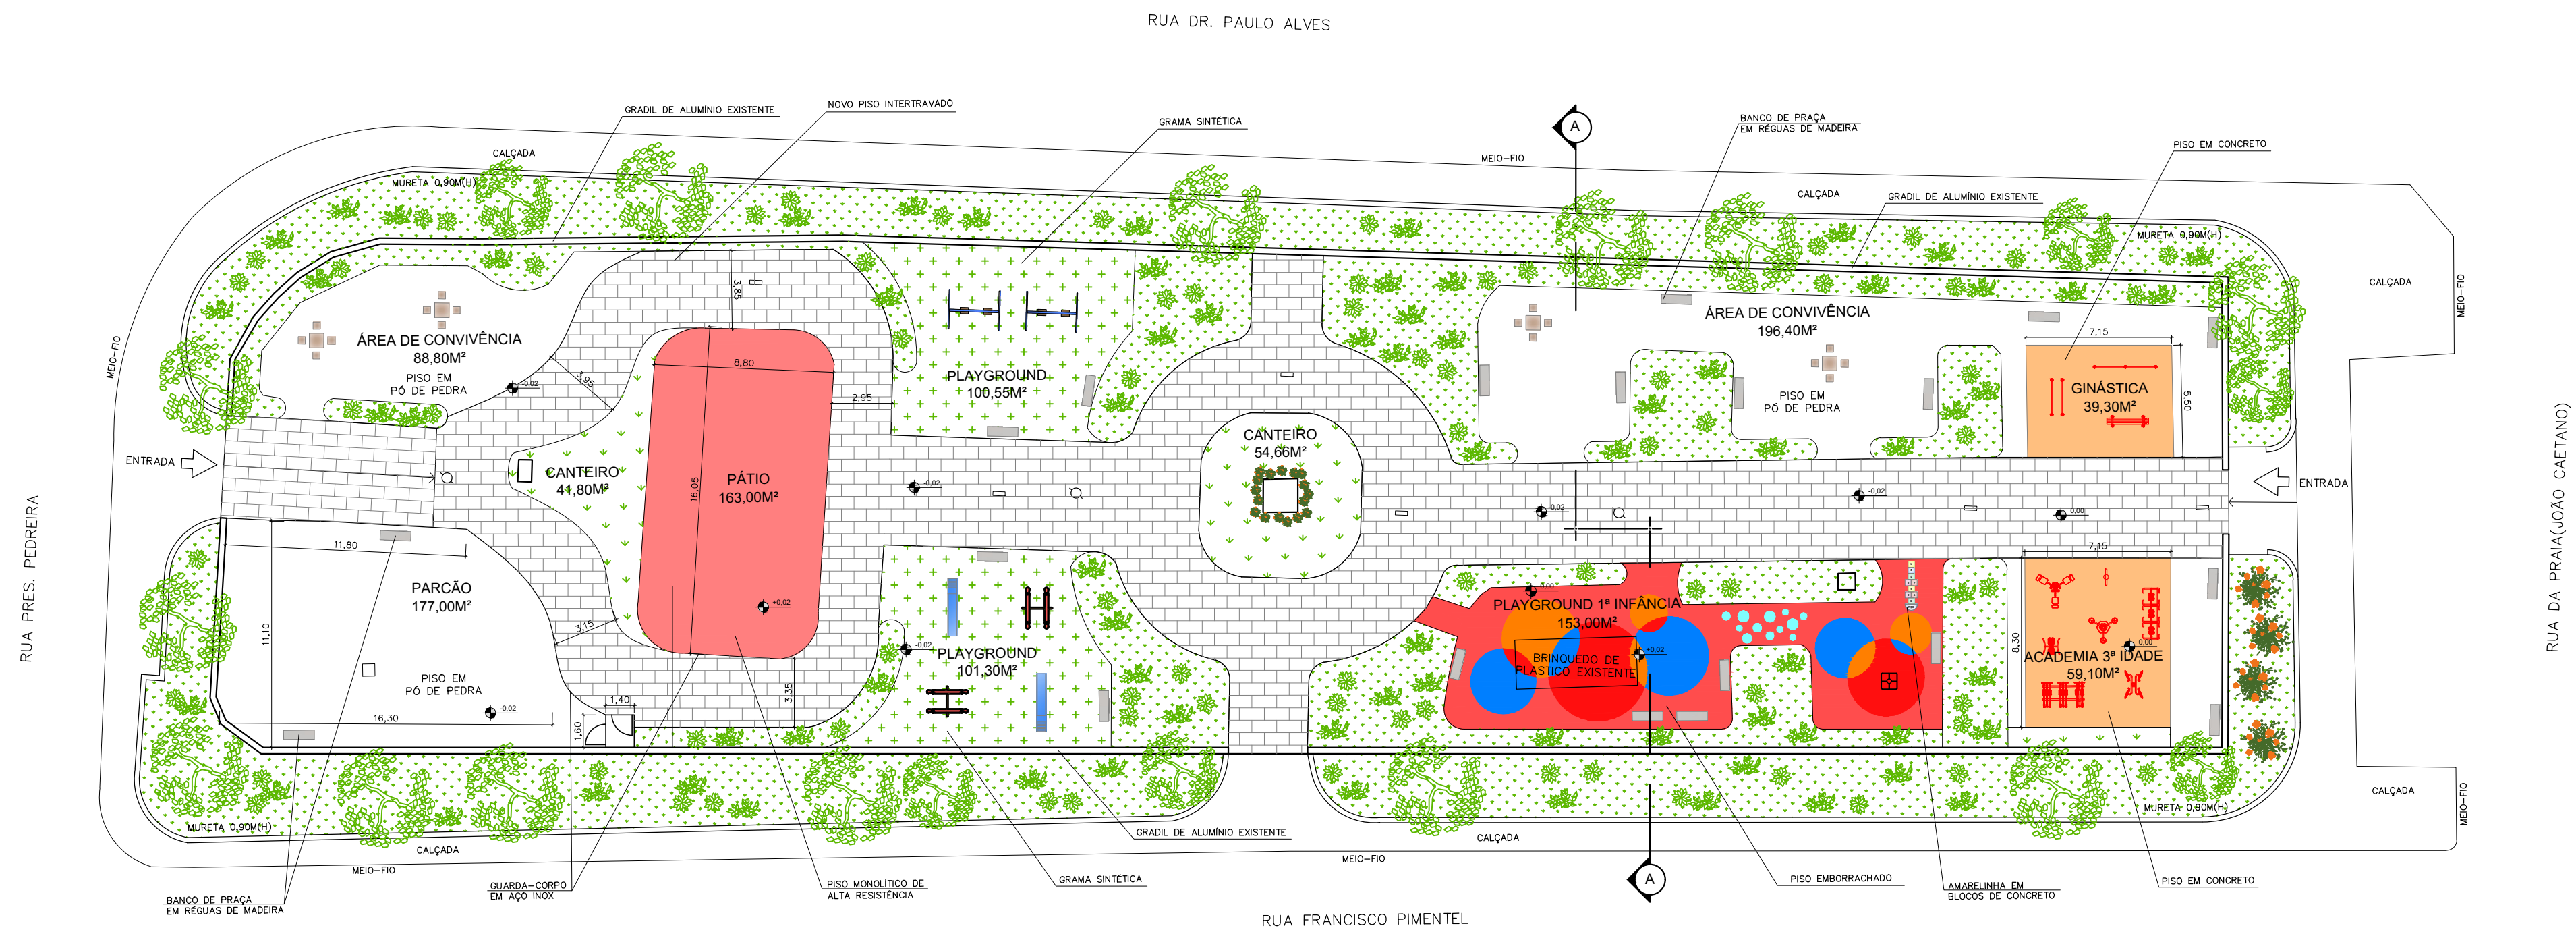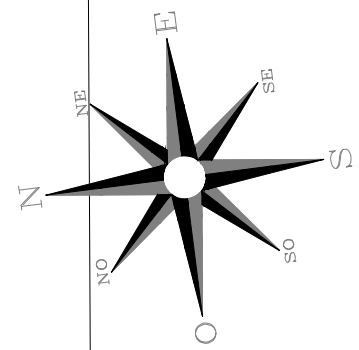

1 PLANTA BAIXA - PROPOSTA
ESCALA: 1/250

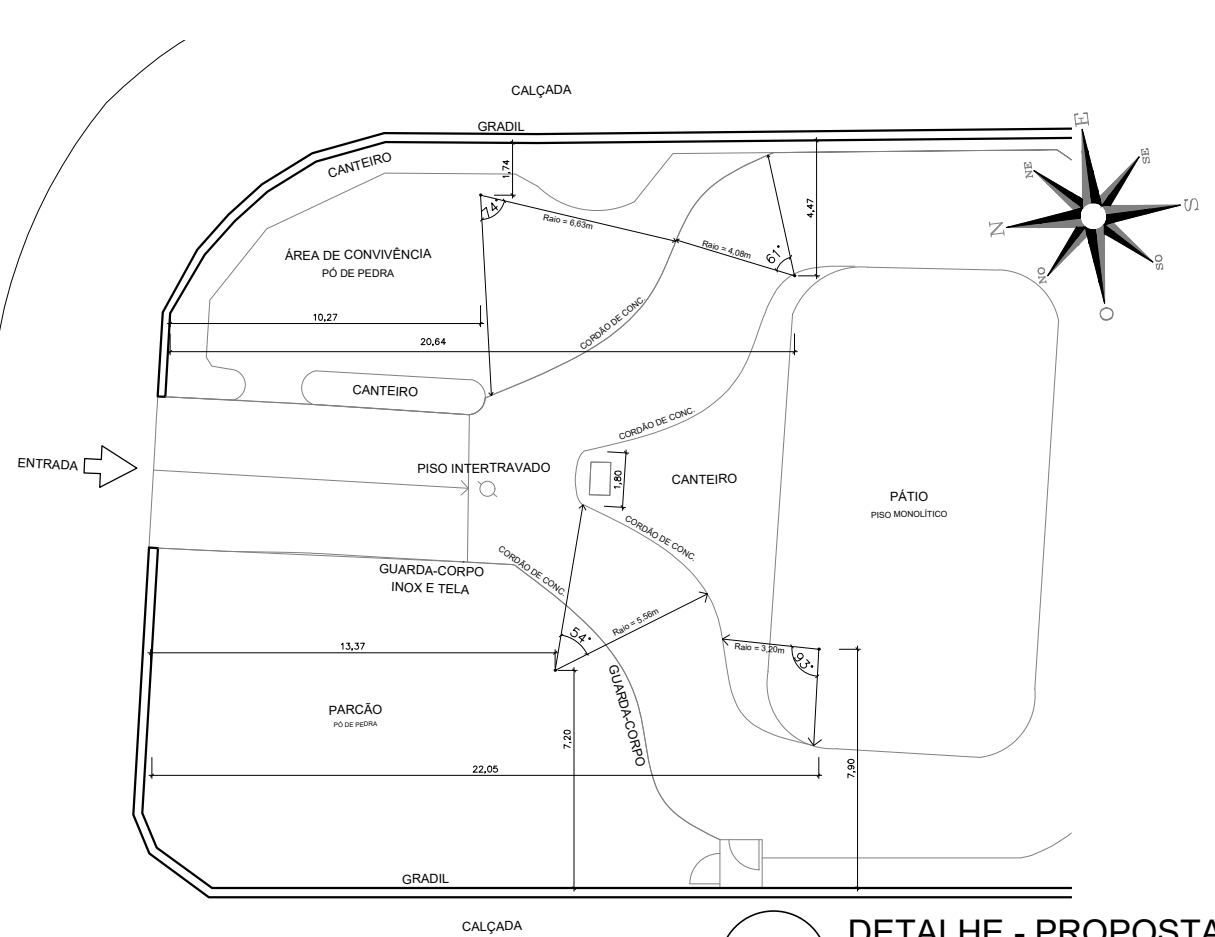

2 DETALHE - PROPOSTA
ESCALA: 1/250

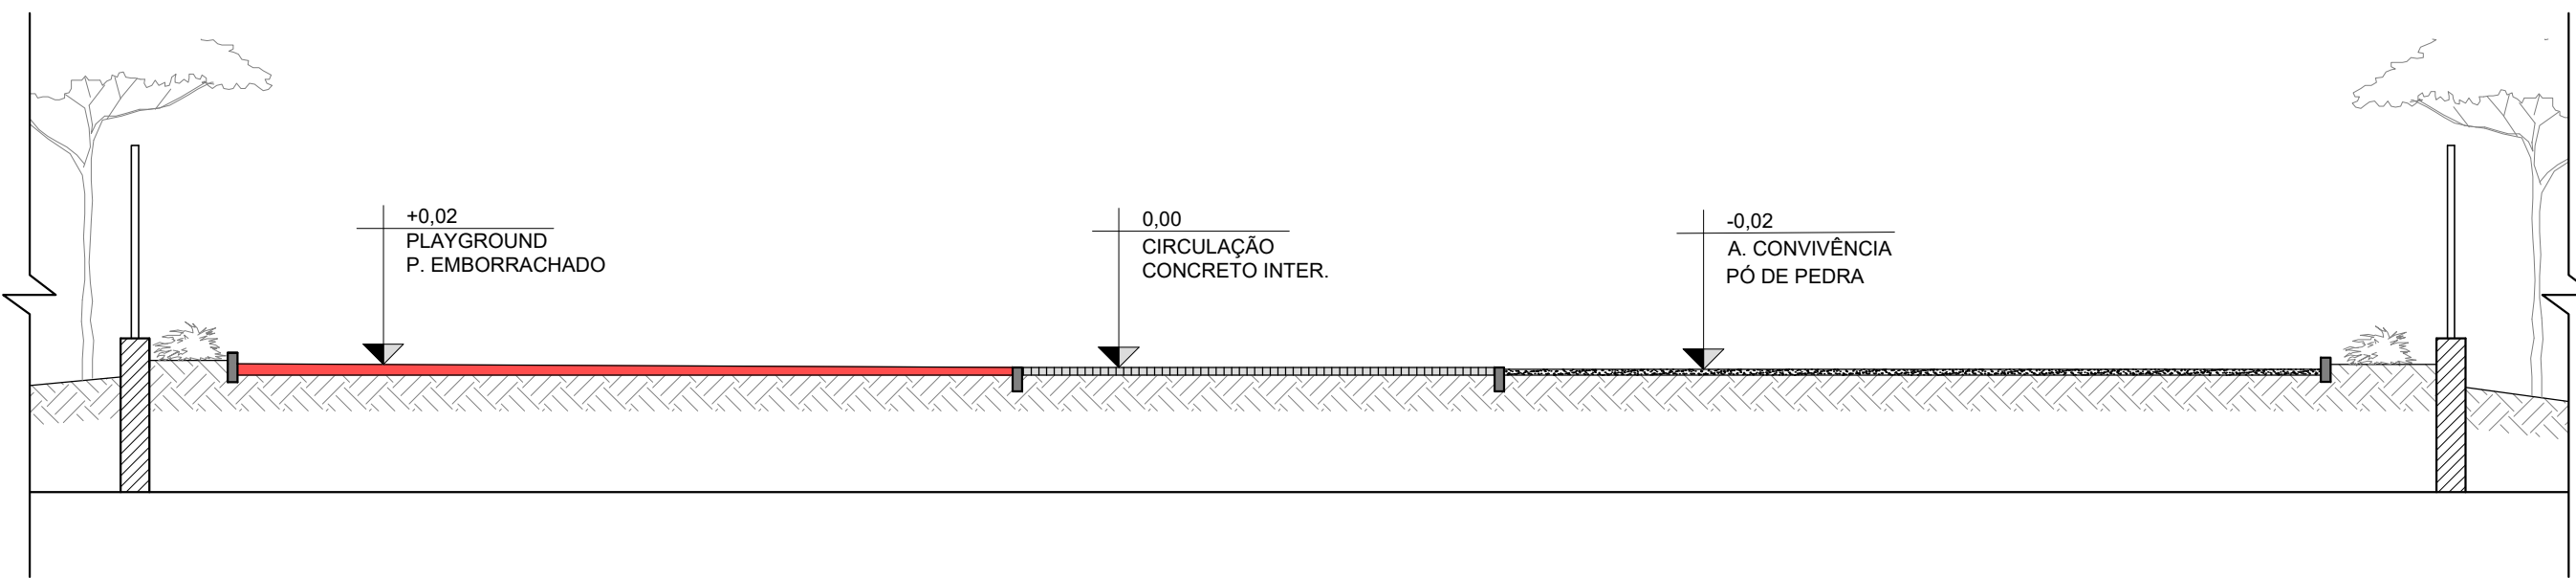



3 CORTE AA
ESCALA: 1/75

LEGENDA:

- INTERTRAVADO
- GRAMA SINTÉTICA
- GRAMADO

 PREFEITURA DE NITERÓI		Empresa Municipal de Moradia, Urbanização e Saneamento - EMUSA		PREFEITURA MUNICIPAL DE NITERÓI	
REVITALIZAÇÃO DA PRAÇA CÉSAR TINOCO - INGÁ					
DESENHO: PLANTA BAIXA, DETALHE E CORTE AA - PROPOSTA					
DIRETORA DE OPERAÇÕES: LEILA FIGUEIREDO		EXECUÇÃO: MARIA HELENA PALMIERI GABRIEL LEAL		DATA: SET/2024	ESCALA: INDICADA

OBS: CONFERIR MEDIDAS NO LOCAL DA OBRA

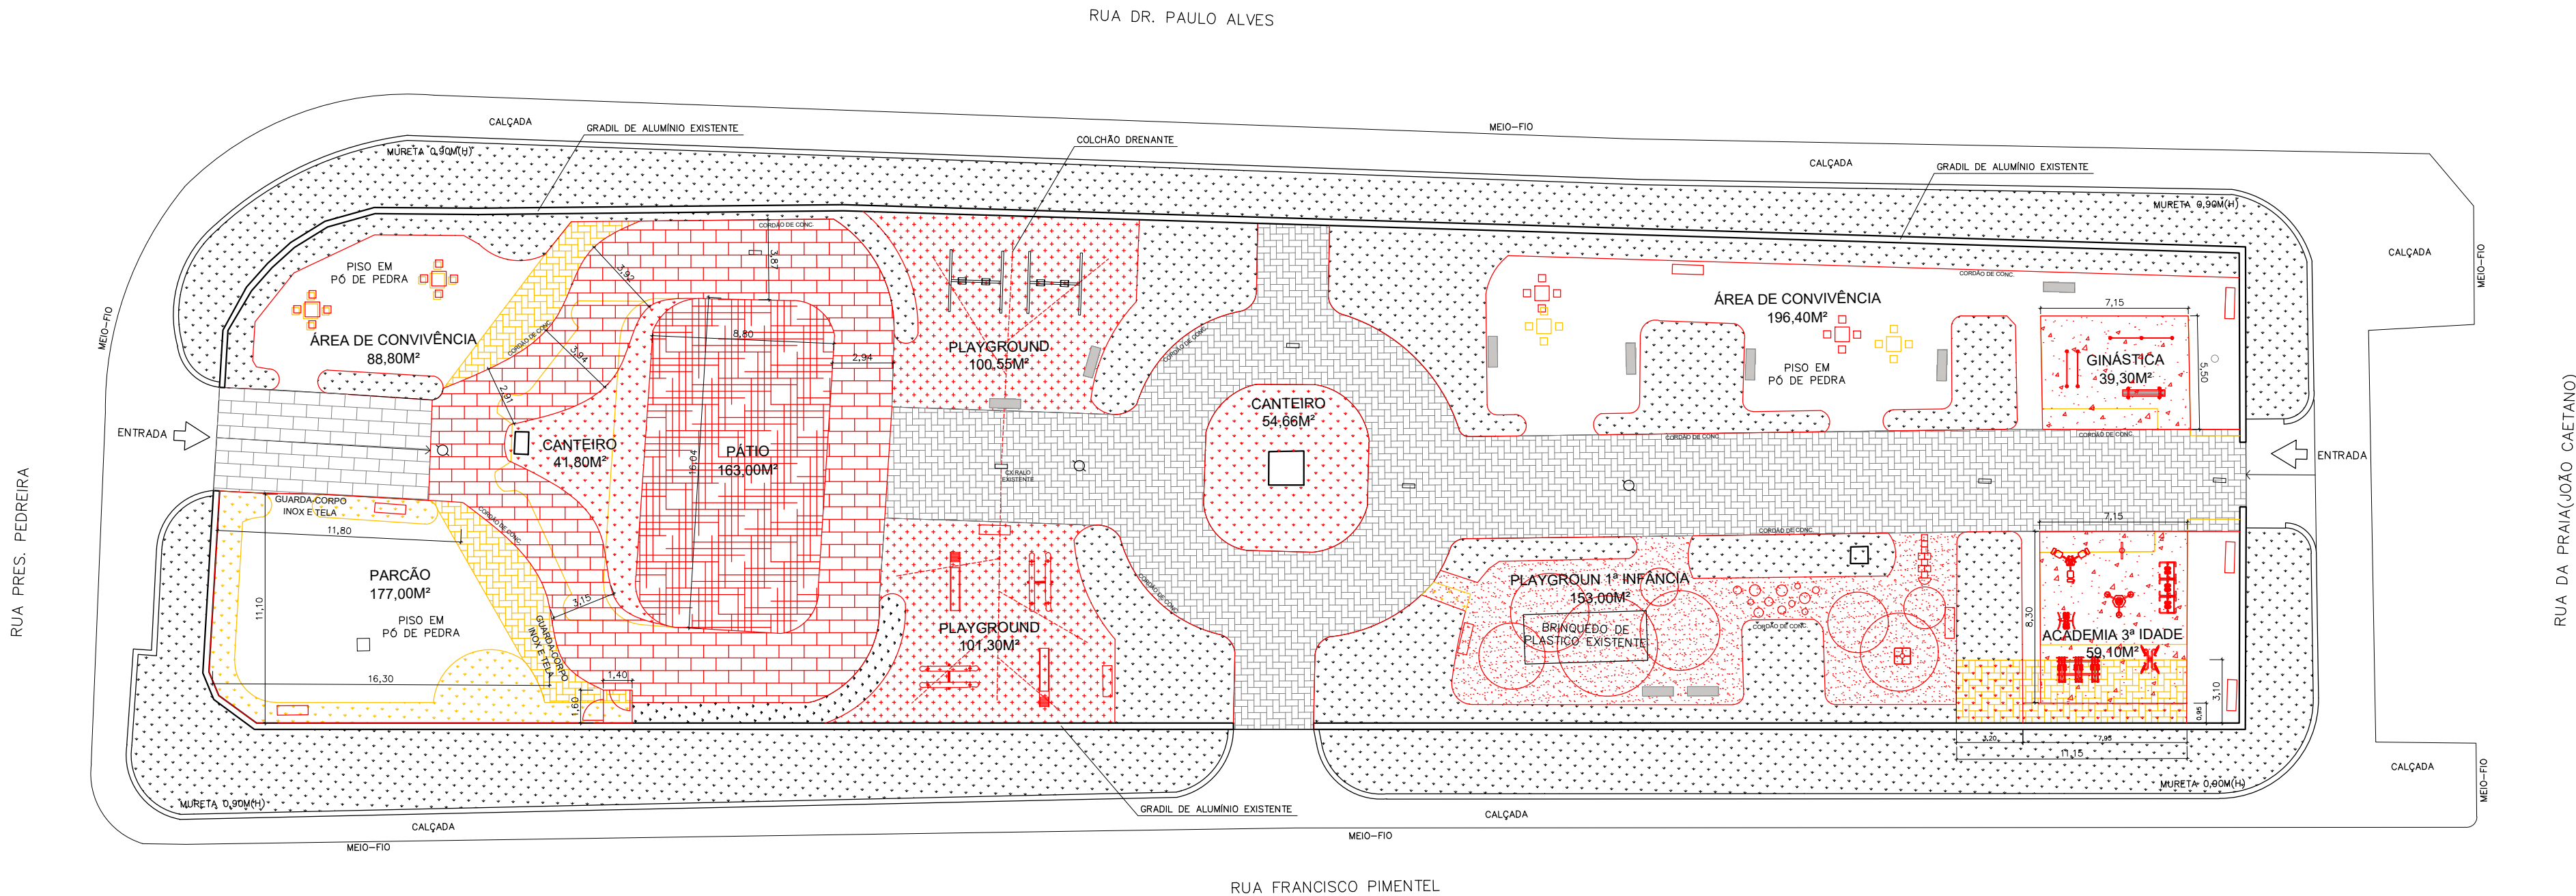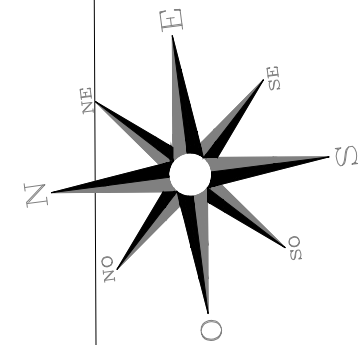

LEGENDA:

- À DEMOLIR
- À CONSTRUIR
- EXISTENTE

À CONSTRUIR:

- CORDÃO EM CONCRETO
- INTERTRAVADO
- GRAMA SINTÉTICA
- GRAMADO
- PISO EMBORRACHADO
- PÁTIO DE CONCRETO
- PISO MONOLÍTICO

Assinado eletronicamente por:

* Maria Helena Palmieri de Andrade (**.403.427-**)

em 09/10/2024 17:37:57 com assinatura simples

Este documento é cópia do original assinado eletronicamente.

Para obter o original utilize o código QR abaixo ou acesse o endereço:

<https://eciga.niteroi.rj.gov.br/#/documento/f4033b8b-70dc-4d7c-8318-72358d4549f7>

