
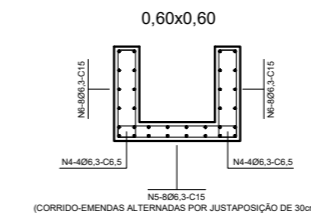
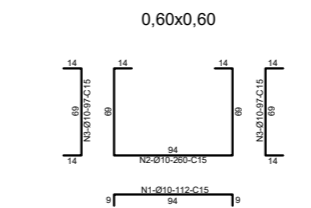
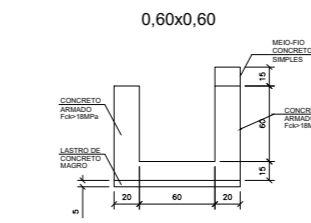


01 SISTEMA DE DRENAGEM
ESC.: 1/500

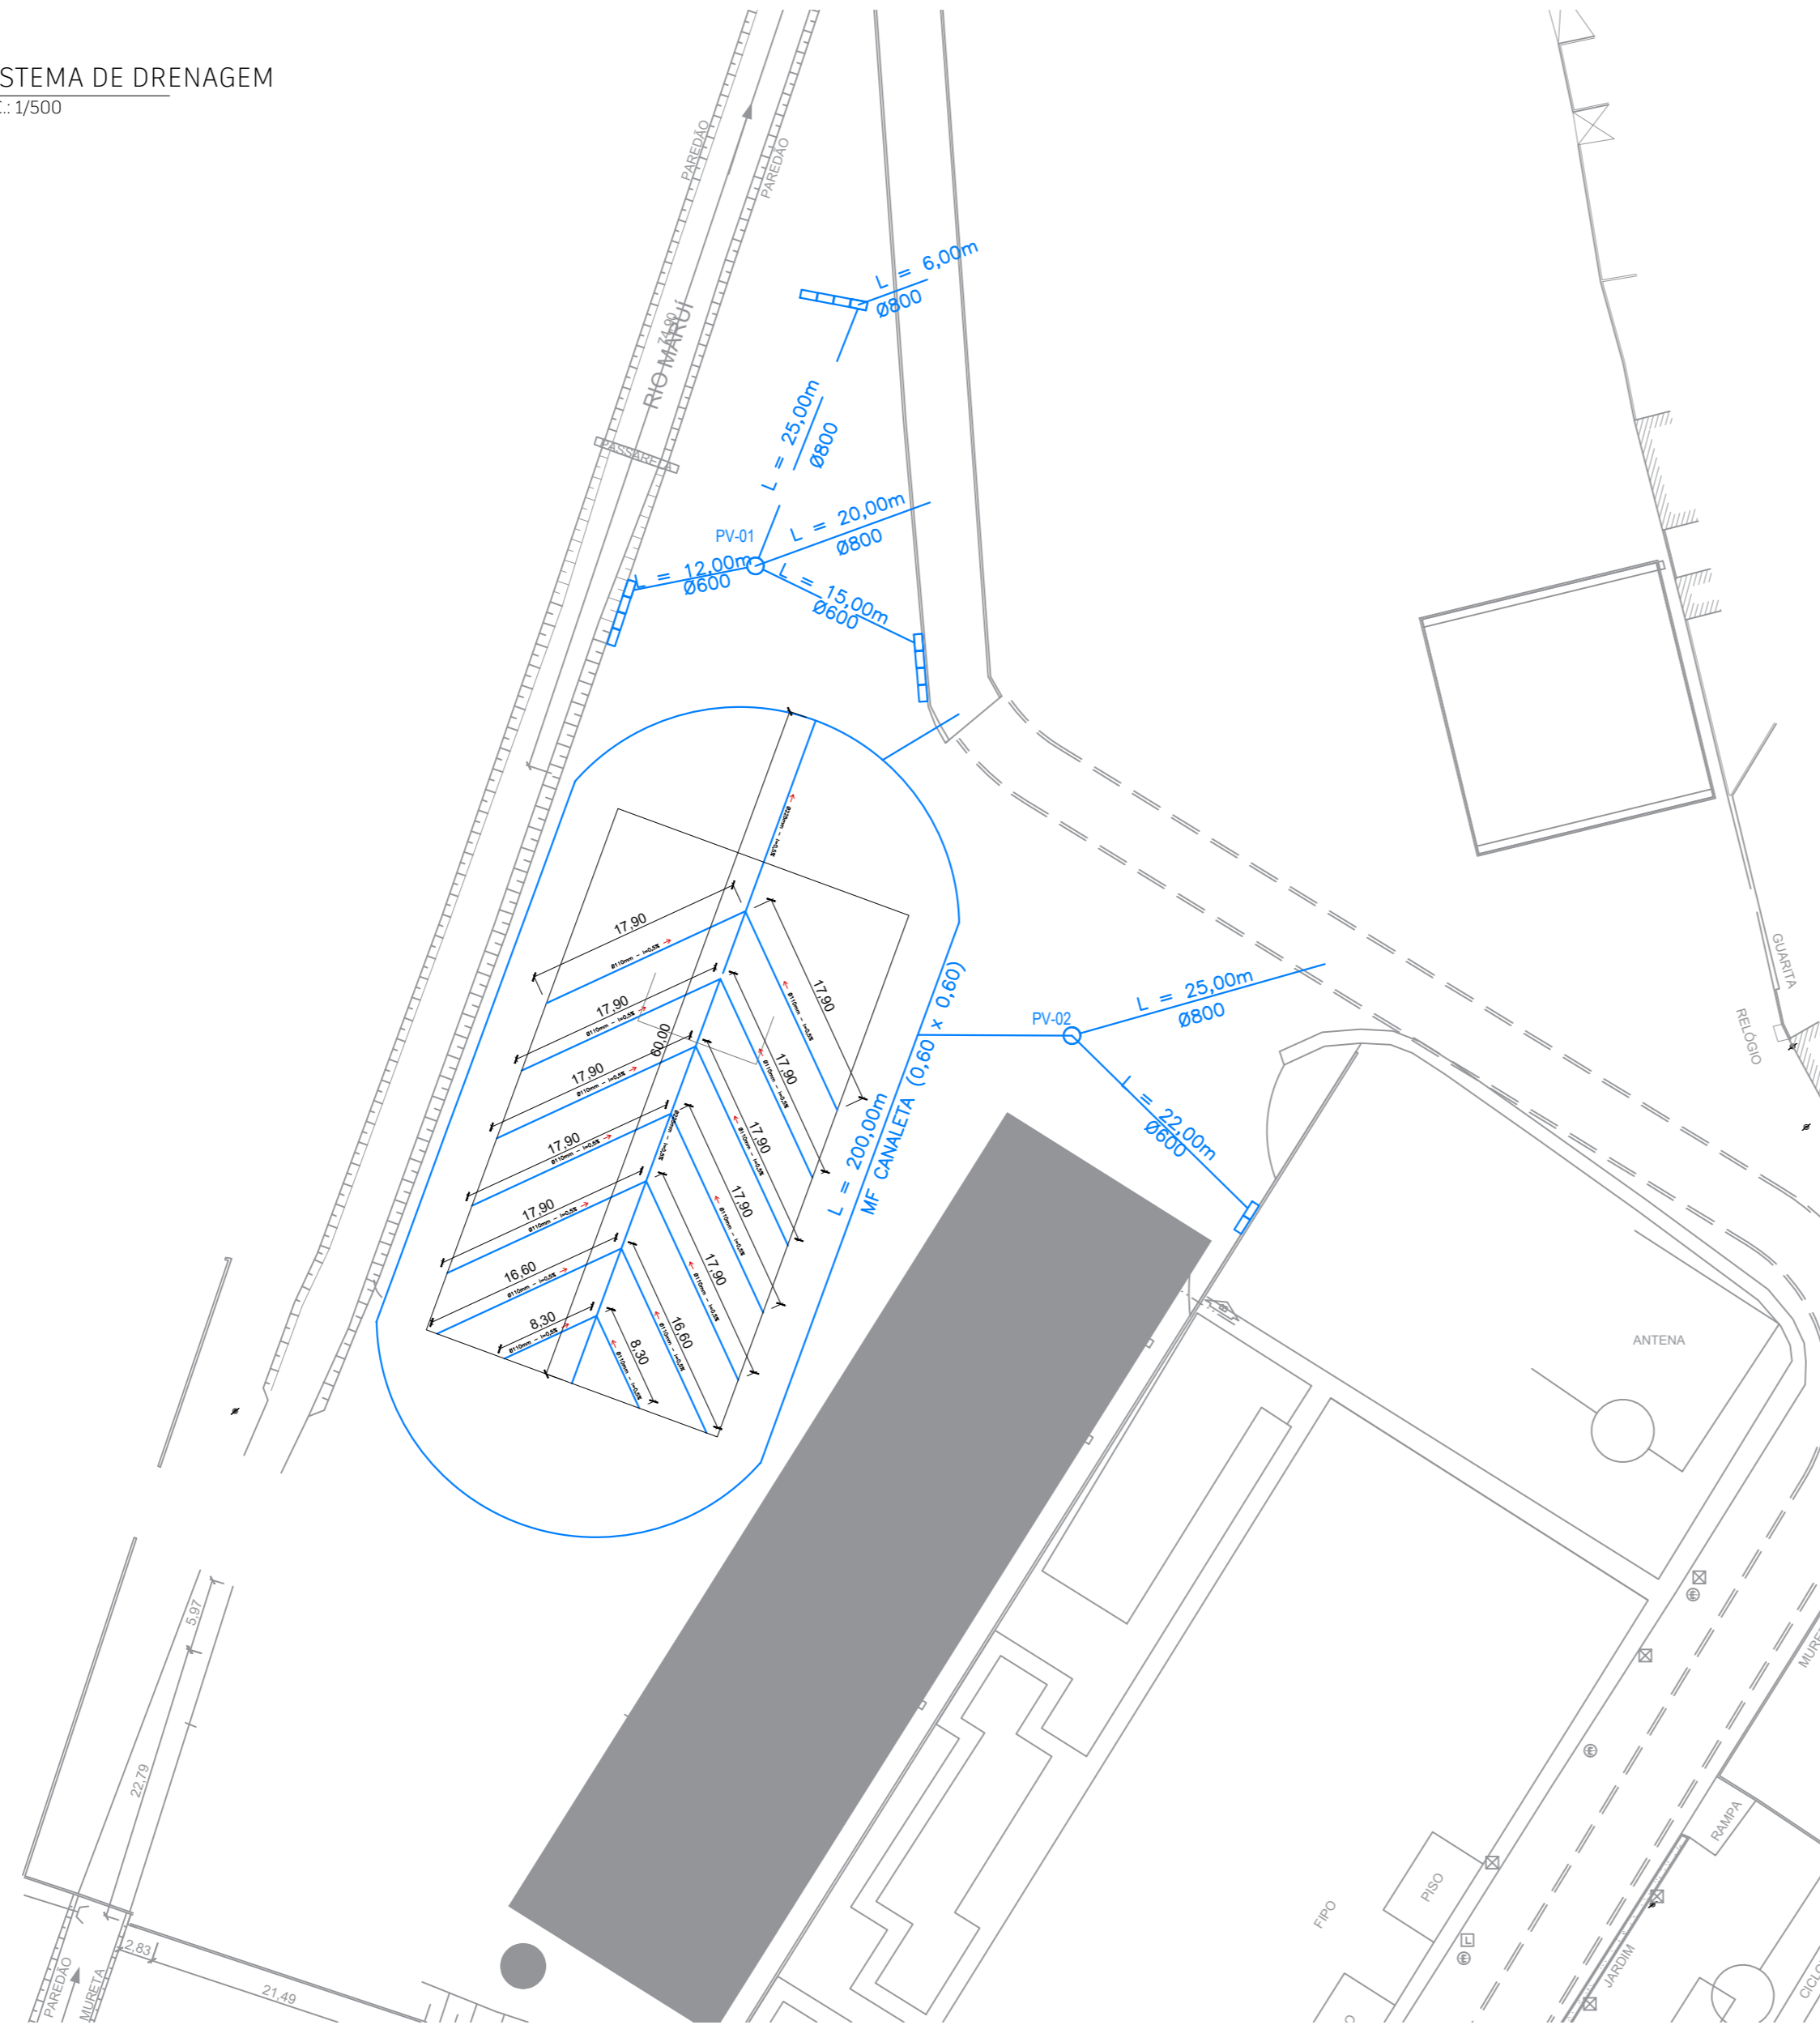


CONSULMO DE CANALETA POR METRO


CONCRETO BARRA	CONCRETO (M³)	FERRO (kg)	REBARBAÇÃO (kg)
MF	0,36	4,08	18
MF	0,36	4,08	18

02 CANALETA
ESC.: 1/1500


PLANTA

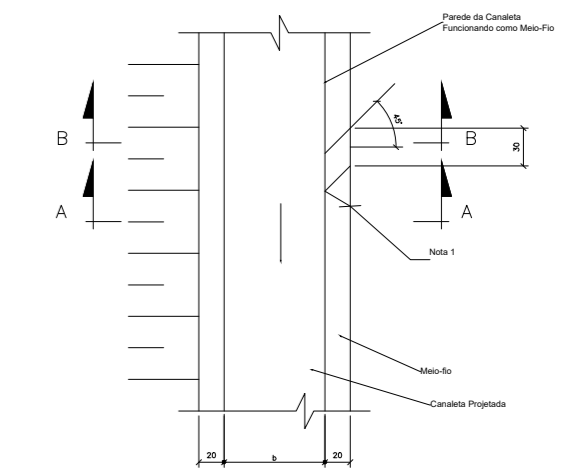

CORTE AA

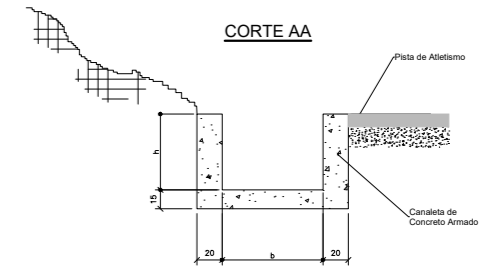

CORTE BB

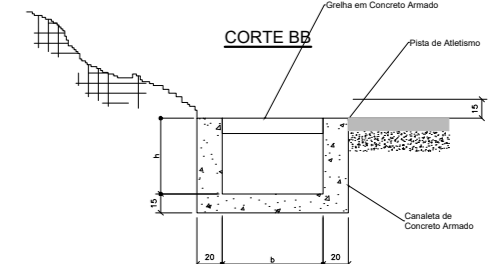


PREFEITURA MUNICIPAL DE NITERÓI
 INFRAESTRUTURA E OBRAS DE NITERÓI
 TEMPO DE AVANÇAR

CENTRO DE FORMAÇÃO E QUALIFICAÇÃO DE GUARDAS
 CAMPO DE FUTEBOL E PISTA DE CORRIDA
 DESENHO: PLANTA BAIXA, CORTE AA E CORTE BB

01
 FOLHA:

DIRETORA DE PLANEJAMENTO E CAPTAÇÃO DE RECURSOS: PRISCILA FREITAS SEPULVEDA
 ENGENHEIRO: DAVID RAMOS
 DATA: REV - FEV. 2026
 ESCALA: 1/200

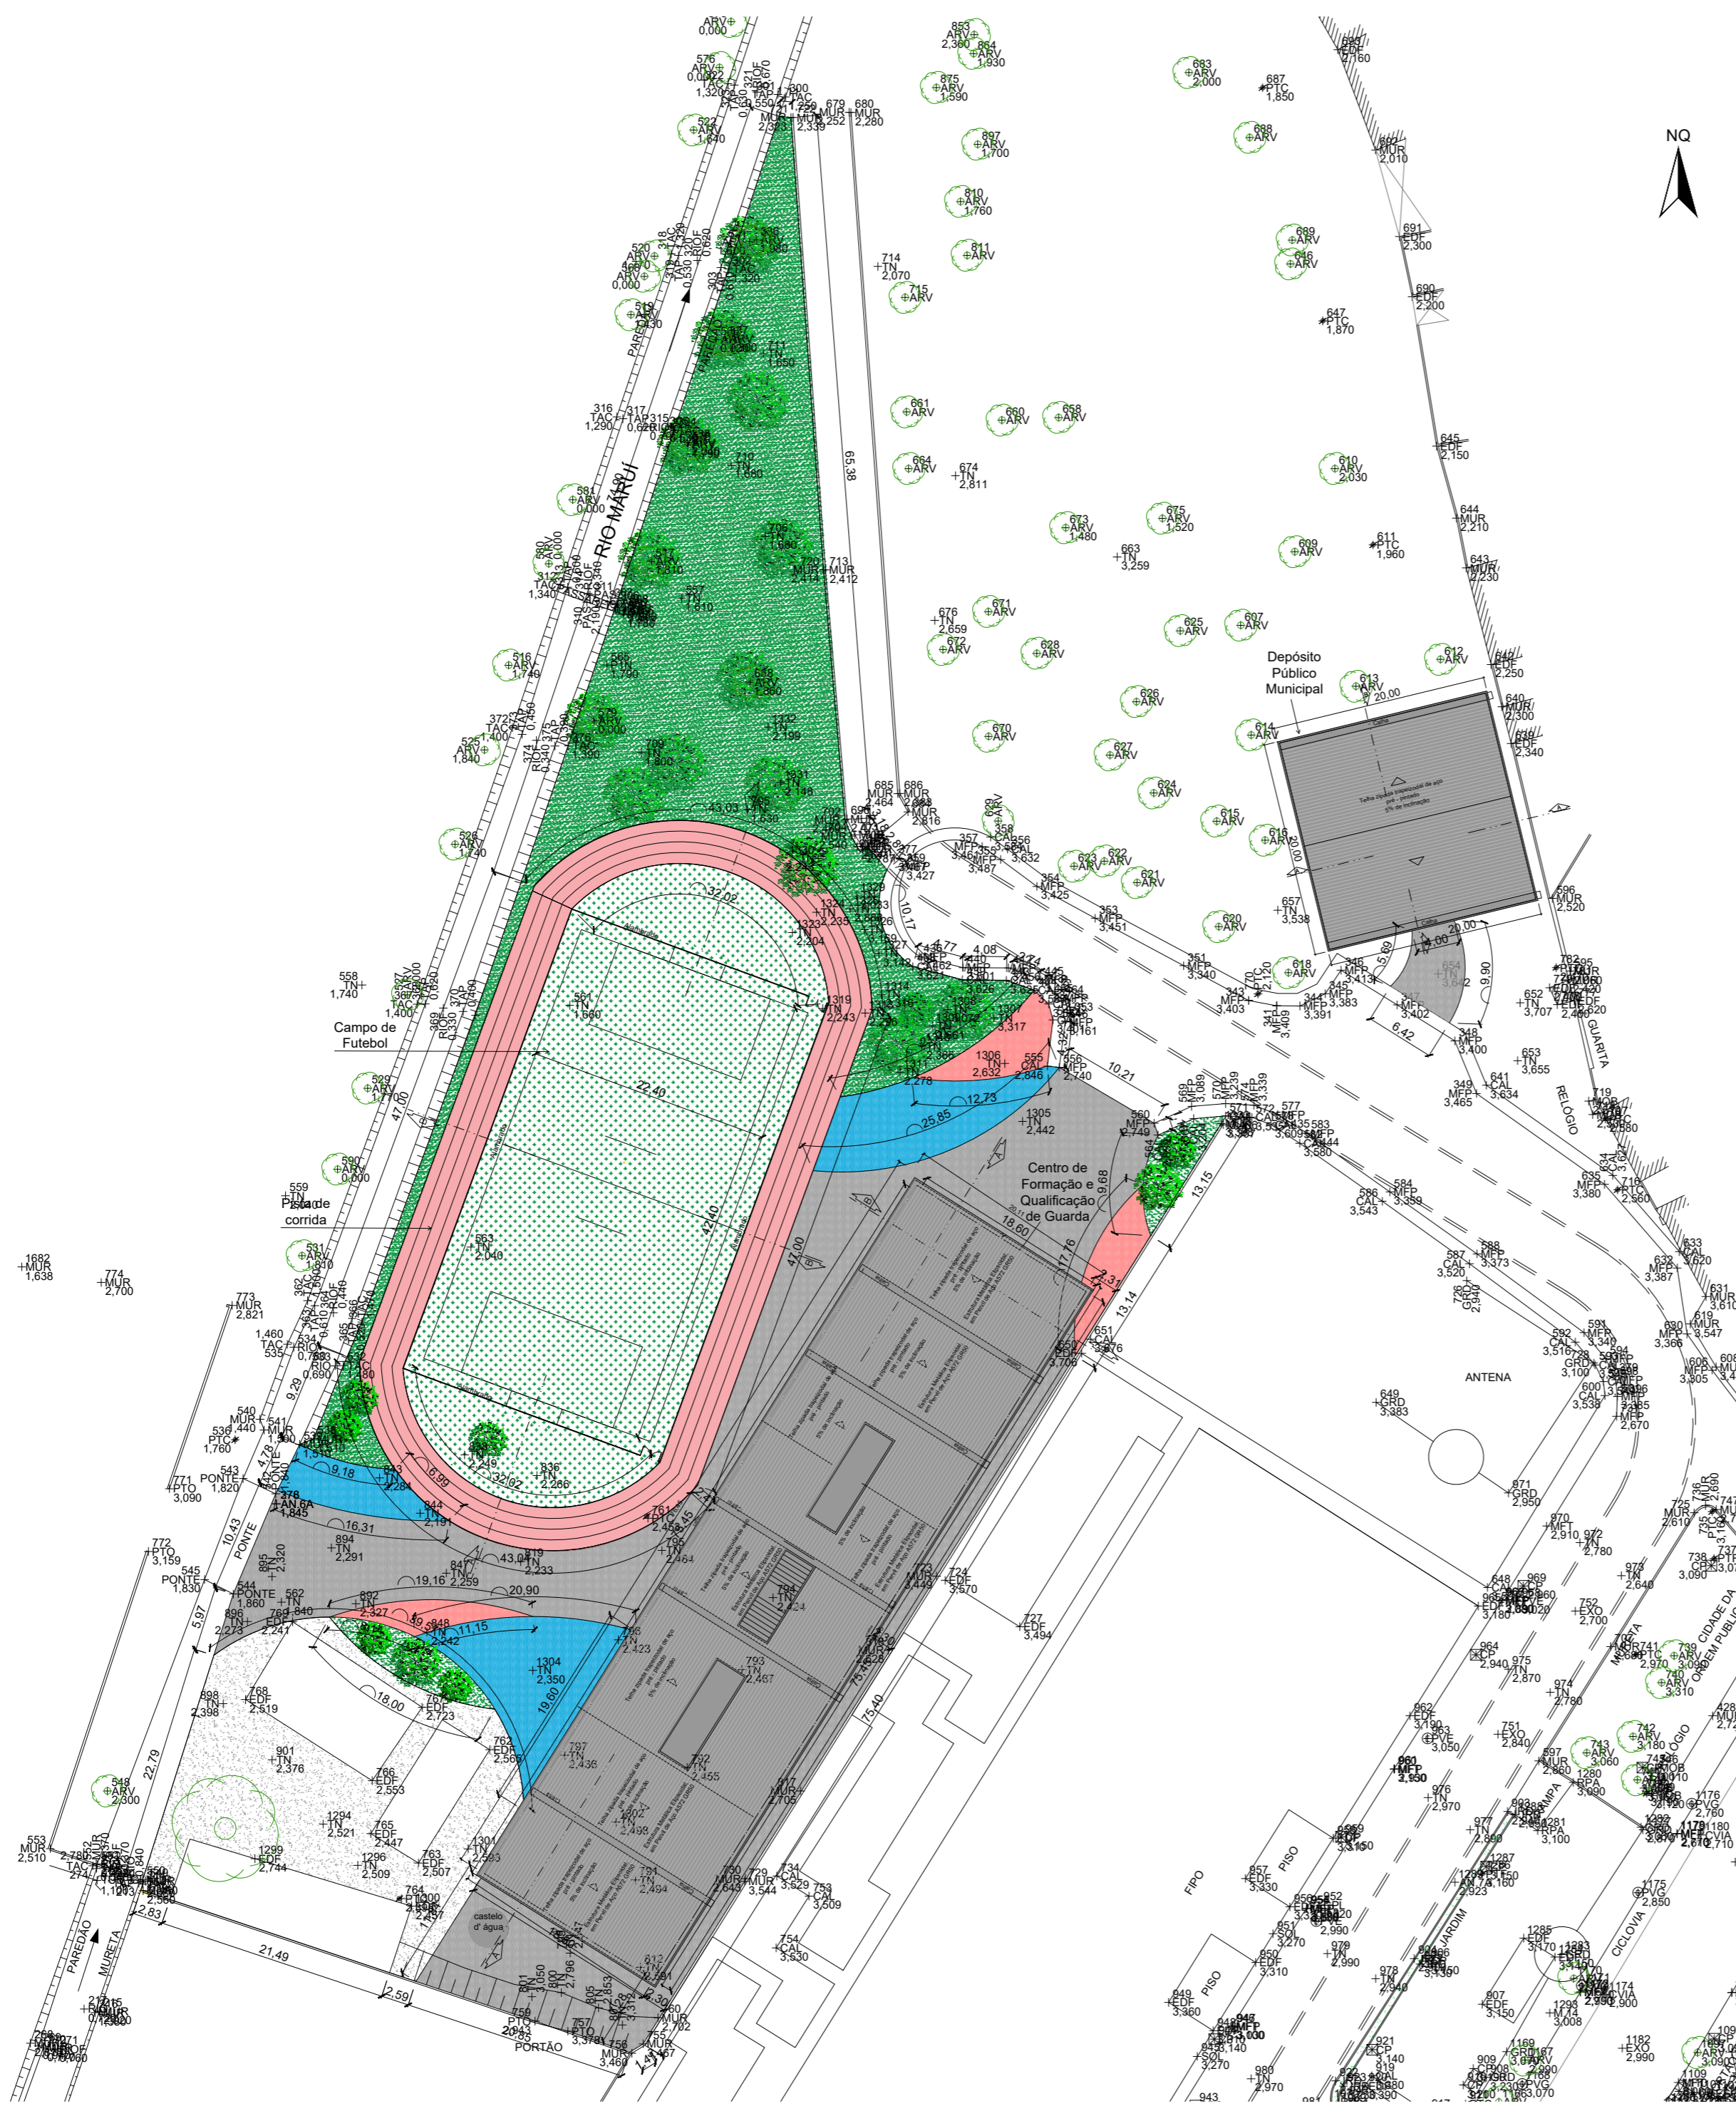

QUADRO DE ÁREAS	
DESCRIÇÃO	ÁREA EM M²
CENTRO DE FORMAÇÃO E QUALIFICAÇÃO DE GUARDAS	1.403,37m²
DEPÓSITO PÚBLICO MUNICIPAL	400,00m²
CAMPO DE FUTEBOL	1.454,62m²
PISTA DE CORRIDA	669,81m²
ÁREA DE PAISAGISMO	1.300,85m²
ÁREA DE INTERTRAVADO CINZA	1172,29m²
ÁREA DE INTERTRAVADO VERMELHO	123,01m²
ÁREA DE INTERTRAVADO AZUL	333,41m²
ÁREA DE BRITA	471,01m²

QUADRO DE LEGENDA	
ÁREA COM BRITA	
PISO INTERTRAVADO VERMELHO	
PISO INTERTRAVADO AZUL	
PISO INTERTRAVADO CINZA	
PISO CIMENTADO	
GRAMADO	
CAMPO DE FUTEBOL	
PISTA DE CORRIDA	
TELHA ZIPADA TRAPEZOIDAL DE AÇO PRÉ-PINTADO, ESTRUTURA METÁLICA ELIPSoidal EM PERFIL AÇO A572 GR50	


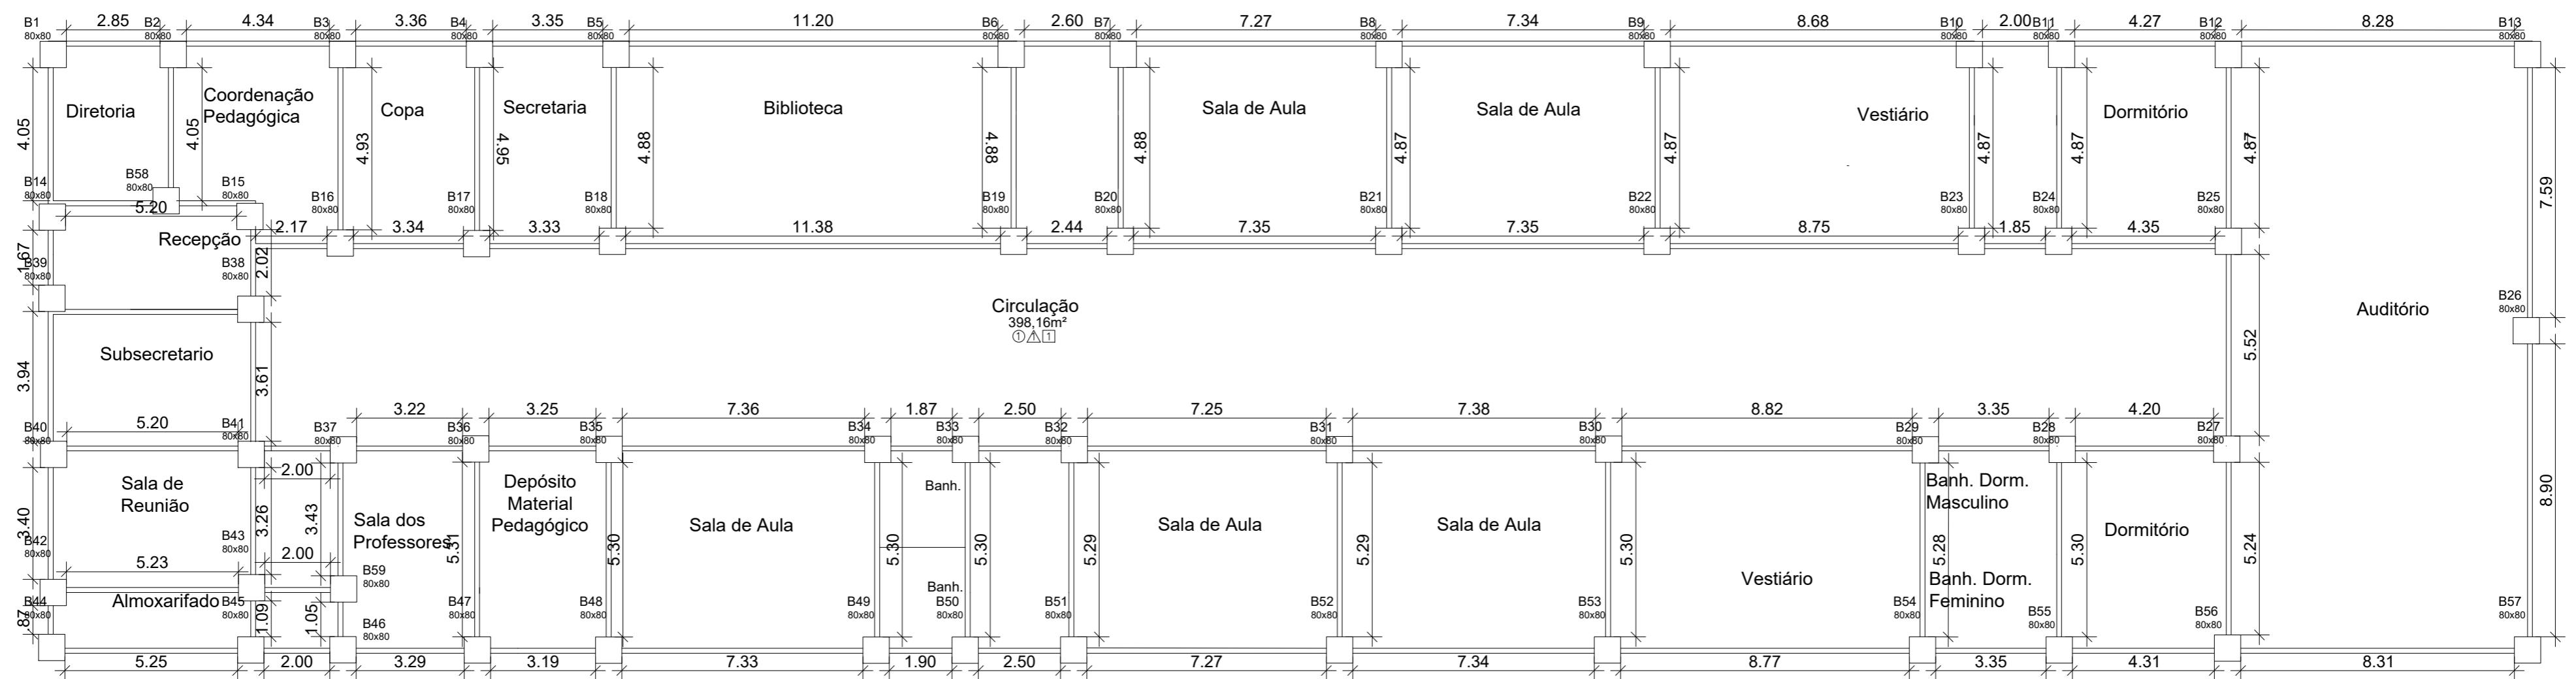


IMAGEM DE LOCALIZAÇÃO

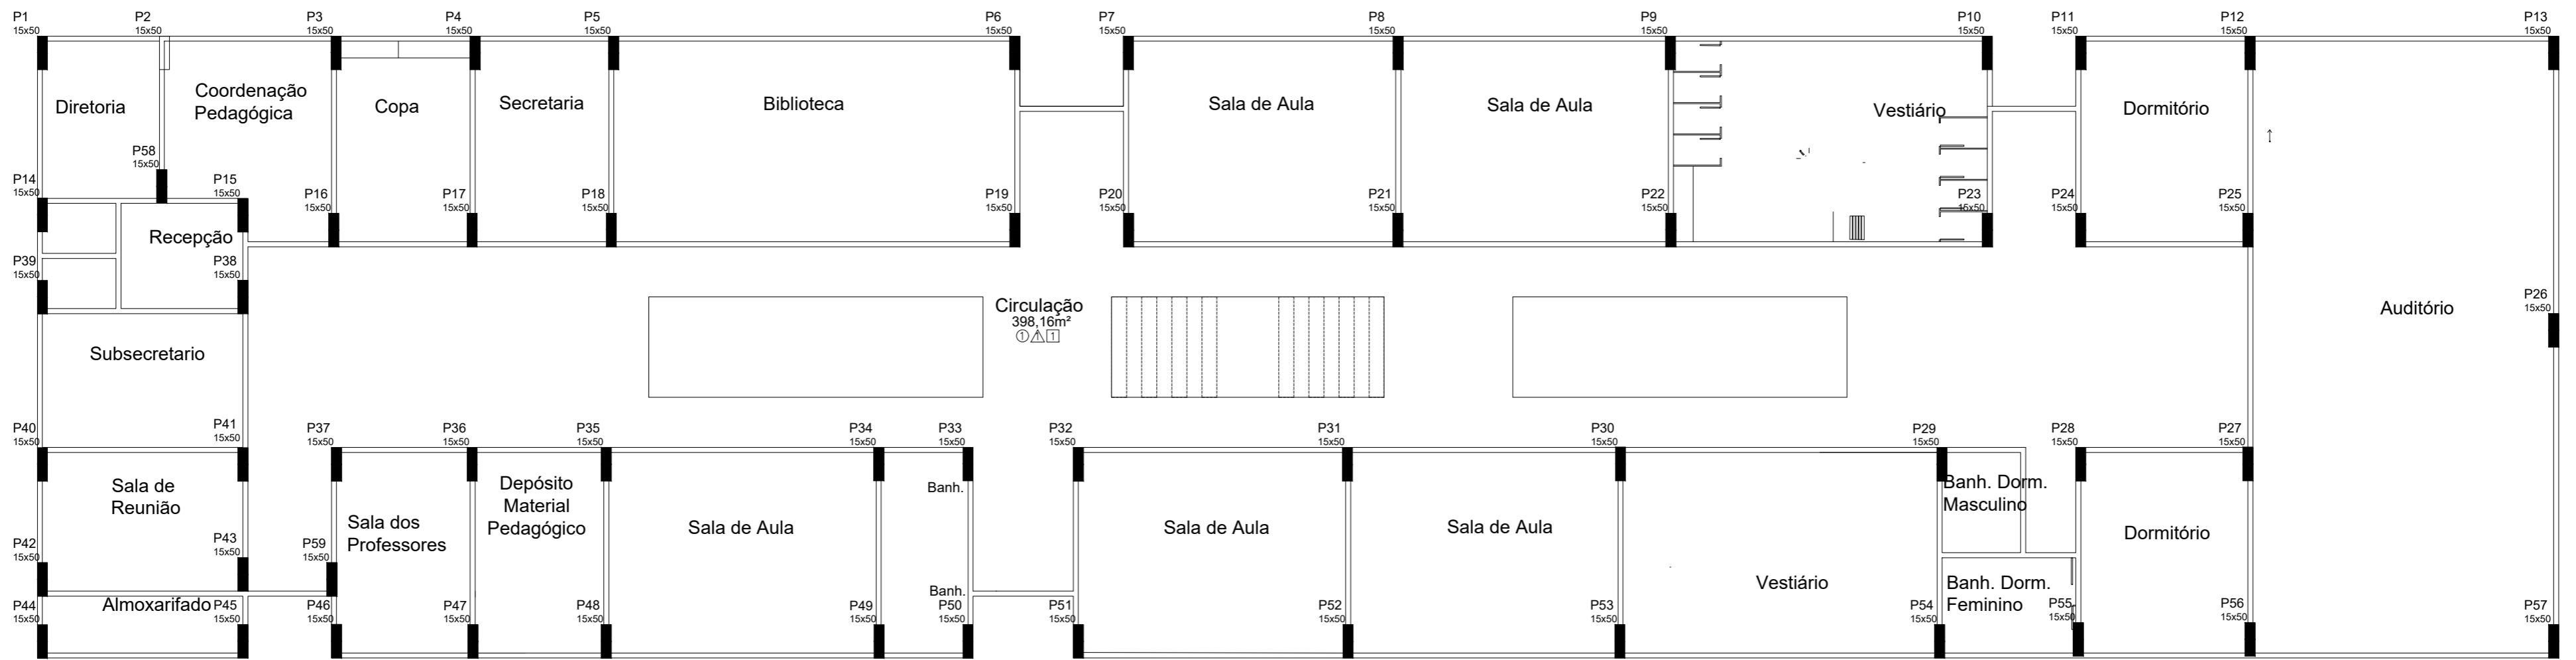

PREFEITURA MUNICIPAL DE NITERÓI
 INFRAESTRUTURA E OBRAS DE NITERÓI


CENTRO DE FORMAÇÃO E QUALIFICAÇÃO DE GUARDAS		FOLHA:	
DESENHO: IMPLANTAÇÃO GERAL E IMAGEM DE LOCALIZAÇÃO		01	
DIRETORA DE PLANEJAMENTO E CAPTAÇÃO DE RECURSOS: PRISCILA FREITAS SEPULVEDA	ENGENHEIRO: DAVID RAMOS	DATA: REV - FEV. 2026	ESCALA: 1/500

01 IMPLANTAÇÃO
ESC.: 1/500




01 LOCALIZAÇÃO DAS FUNDAÇÕES
ESC.: 1/500


Infraestrutura e Obras de Niterói	 PREFEITURA DE NITERÓI INFRAESTRUTURA E OBRAS DE NITERÓI TEMPO DE AVANÇAR		PREFEITURA MUNICIPAL DE NITERÓI	
	CENTRO DE FORMAÇÃO E QUALIFICAÇÃO DE GUARDAS			
	CAMPO DE FUTEBOL E PISTA DE CORRIDA			FOLHA:
	DESENHO: PLANTA BAIXA, CORTE AA E CORTE BB			02
DIRETORA DE PLANEJAMENTO E CAPTAÇÃO DE RECURSOS: PRISCILA FREITAS SEPULVEDA		ENGENHEIRO: DAVID RAMOS	DATA: REV - FEV. 2026	ESCALA: 1/200

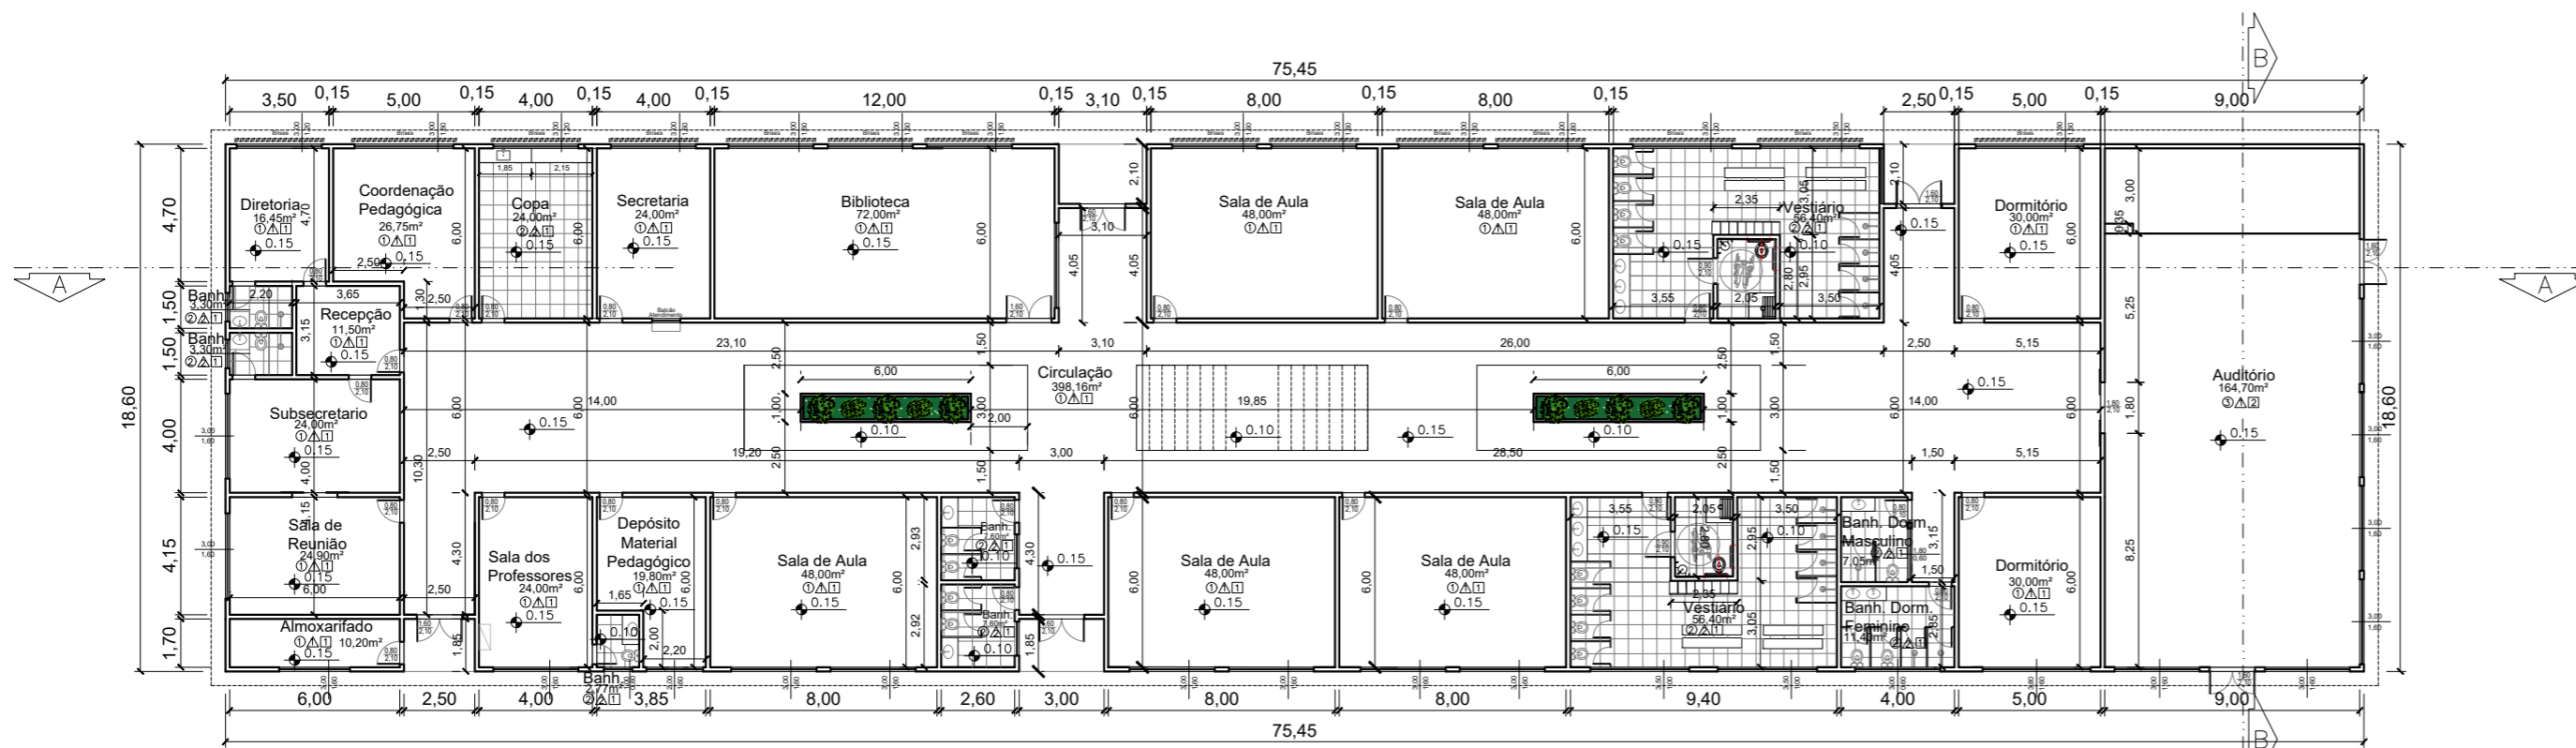


01 PLANTA BAIXA
ESC.: 1/250

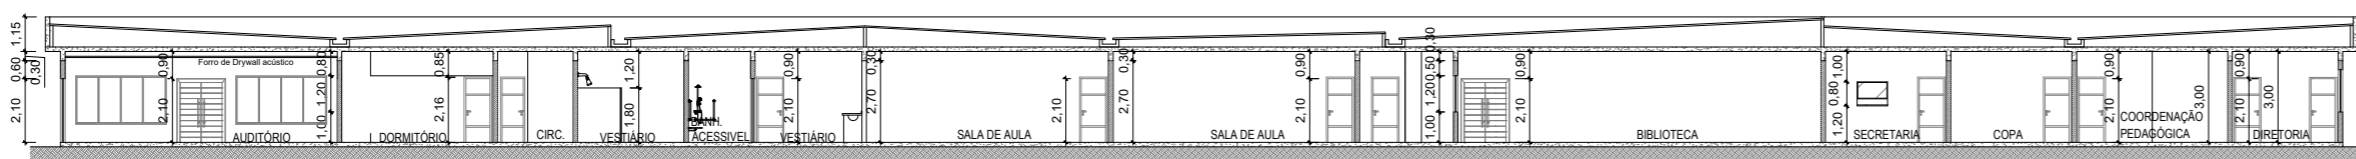


02 CORTE AA
ESC.: 1/250

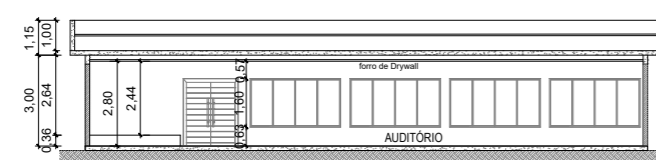

03 CORTE BB
ESC.: 1/250

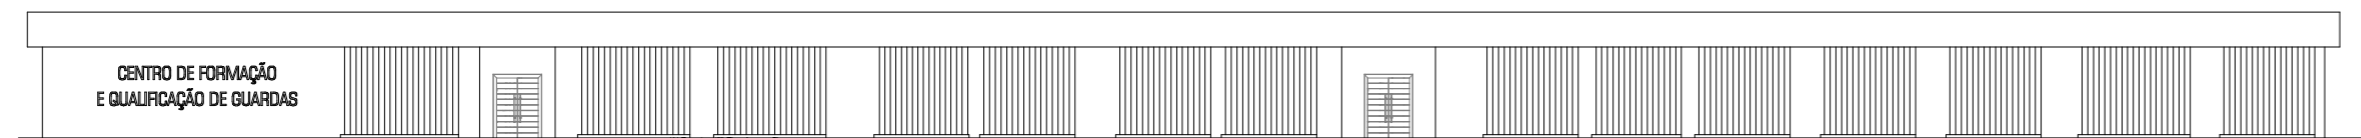


05 FACHADA FRONTAL
ESC.: 1/250

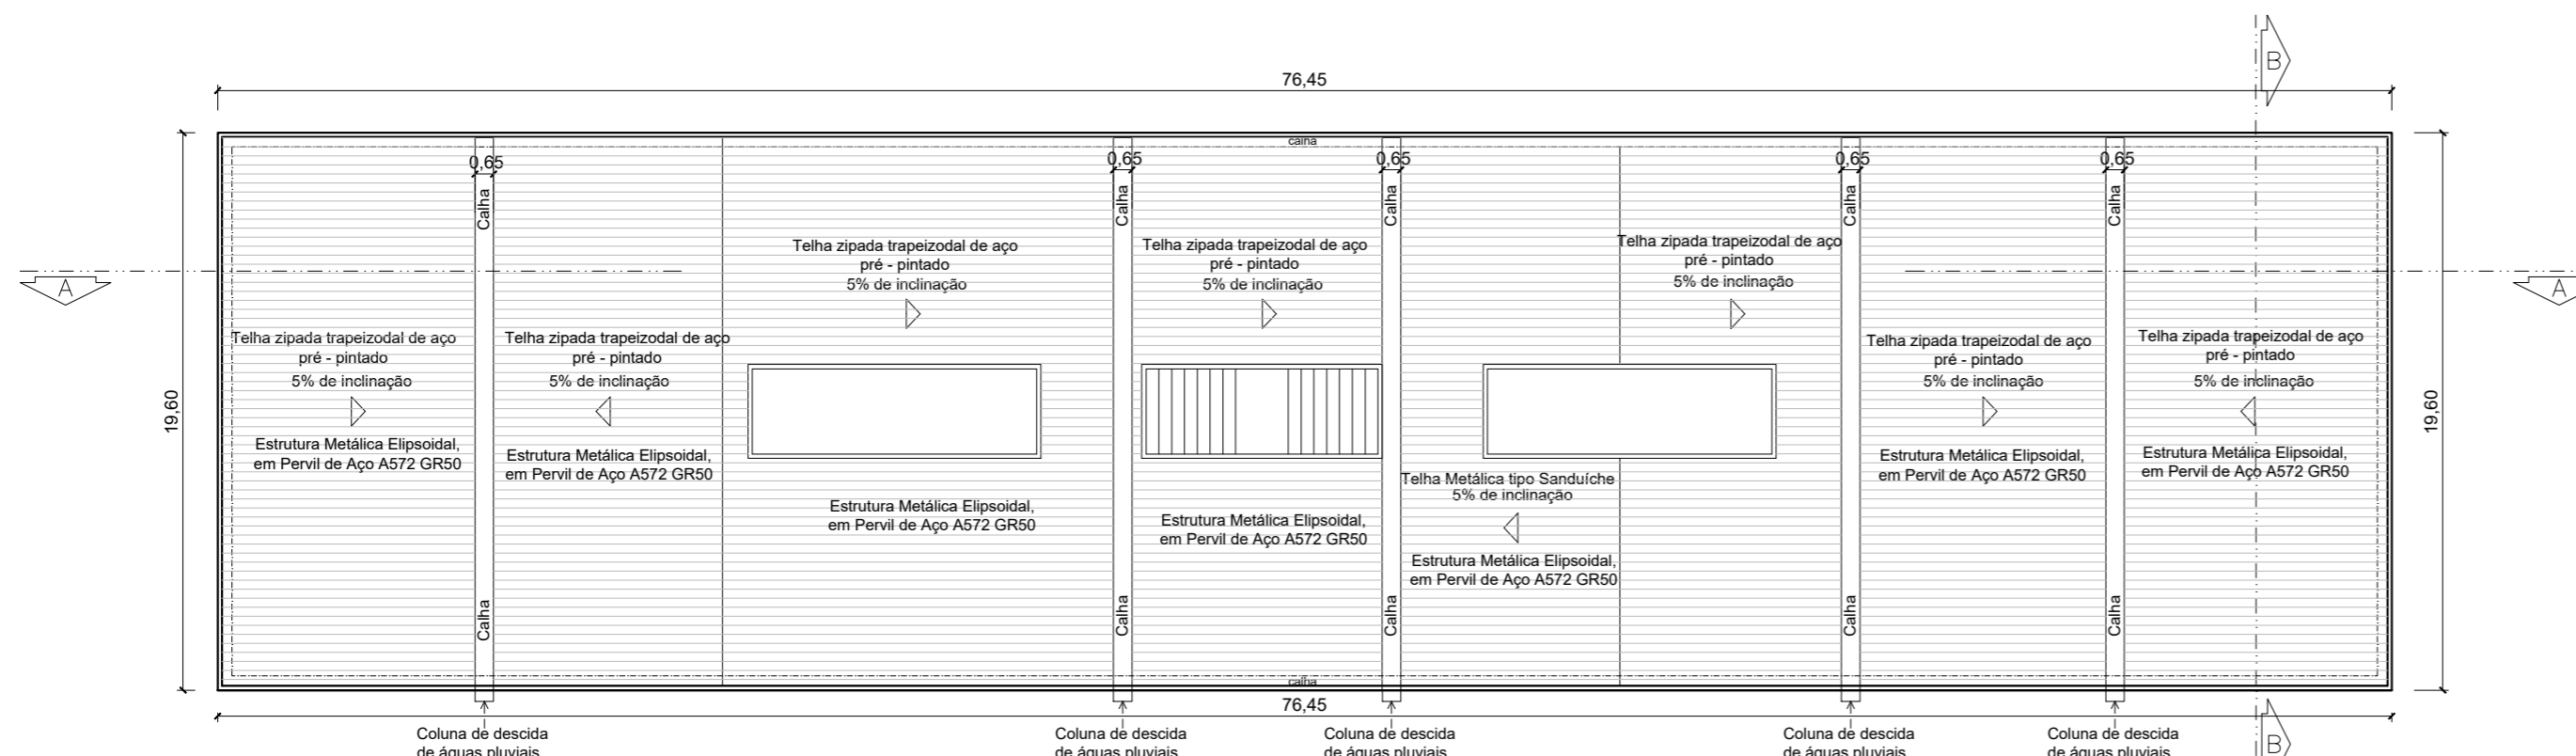

06 PLANTA DE COBERTURA
ESC.: 1/250

QUADRO DE ESPECIFICAÇÕES

- — PISOS
- 1 — REVESTIMENTO DE PISO CERÂMICO EM PORCELANATO, ACABAMENTO DE BORDA RETIFICADO, NO FORMATO (60X60)CM, PARA USO EM ÁREAS COMERCIAIS COM TRÁFEGO INTENSO.
- 2 — REVESTIMENTO DE PISO COM LADRILHO CERÂMICO, ANTIDERRAPANTE, COM MEDIDAS EM TORNO DE 45X45CM.
- 3 — CARPETE.
- △ — PAREDES
- 1 — PINTURA COM TINTA LATEX SEMIBRILHANTE, FOSCA OU ACETINADA PARA INTERIOR, COM LIXAMENTO, UMA DEMÃO DE SELADOR ACRÍLICO E DUAS DEMÃOS DE ACABAMENTO.
- 2 — REVESTIMENTO DE PAREDES COM CERÂMICA, COM MEDIDAS EM TORNO DE 32X57CM.
- — TETOS
- 1 — PINTURA COM TINTA LATEX SEMIBRILHANTE, FOSCA OU ACETINADA PARA INTERIOR, COM LIXAMENTO, UMA DEMÃO DE SELADOR ACRÍLICO E DUAS DEMÃOS DE ACABAMENTO.
- 2 — FORRO DE DRYWALL ACÚSTICO.



PREFEITURA MUNICIPAL DE NITERÓI
 INFRAESTRUTURA E OBRAS DE NITERÓI
 TEMPO DE AVANÇAR

CENTRO DE FORMAÇÃO E QUALIFICAÇÃO DE GUARDAS


CENTRO DE FORMAÇÃO E QUALIFICAÇÃO DE GUARDAS
 DESENHO: PLANTA BAIXA, CORTE AA, CORTE BB, FACHADA PRINCIPAL E COBERTURA

DIRETORA DE PLANEJAMENTO E CAPTAÇÃO DE RECURSOS: PRISCILA FREITAS SEPULVEDA
 ENGENHEIRO: DAVID RAMOS
 DATA: REV - FEV. 2026
 ESCALA: 1/250


FOLHA: **02**

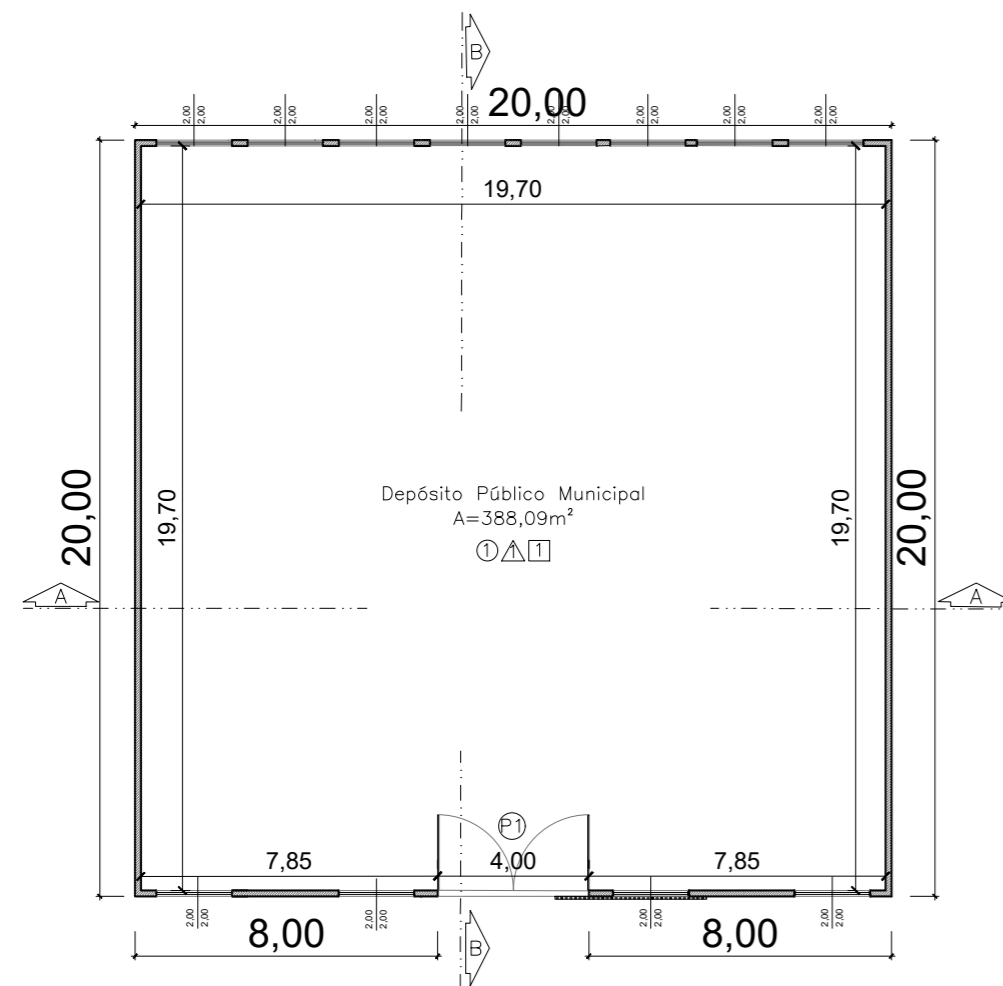


01 PLANTA BAIXA
ESC.: 1/200

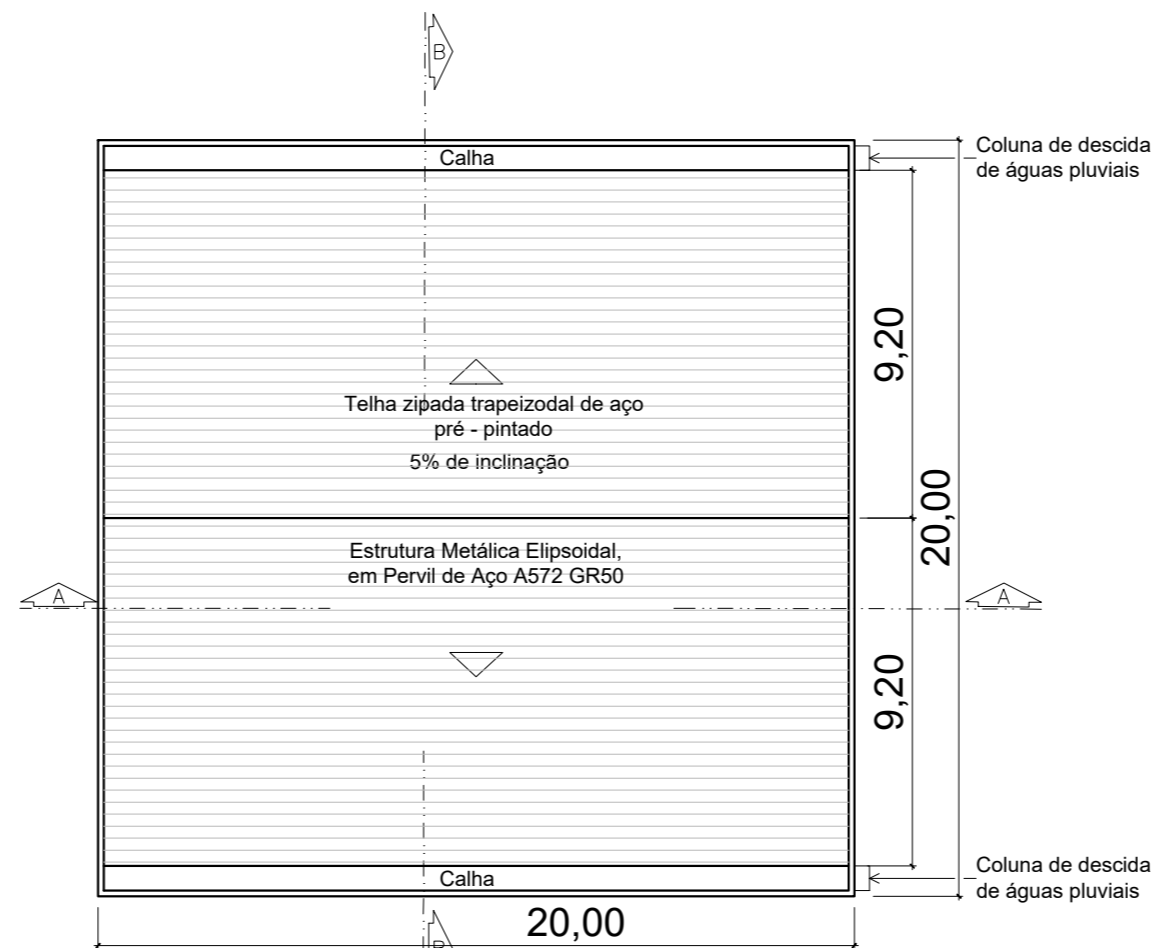

05 PLANTA DE COBERTURA
ESC.: 1/200

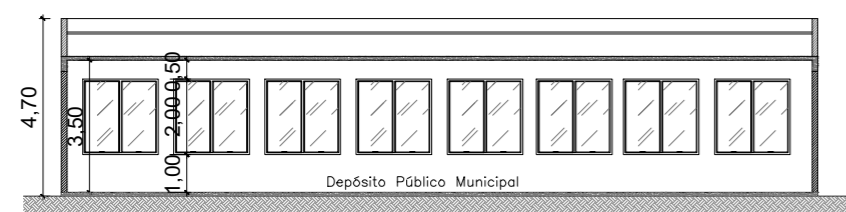

02 CORTE AA
ESC.: 1/200

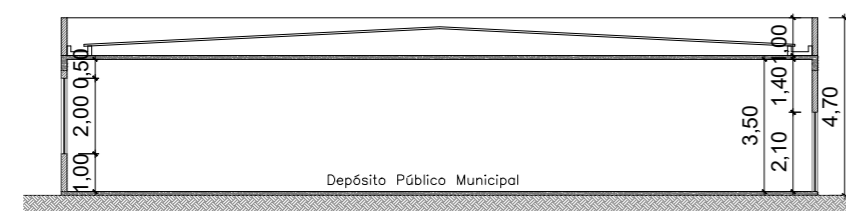

03 CORTE BB
ESC.: 1/200



04 FACHADA PRINCIPAL
ESC.: 1/200

QUADRO DE ESPECIFICAÇÕES


- — PISOS
- 1 — PISO CIMENTADO IMPERMEABILIZADO, LISO, SOBRE BASE, OU CONTRAPISO.
- △ — PAREDES
- 1 — PINTURA COM TINTA LATEX SEMIBRILHANTE, FOSCA OU ACETINADA PARA INTERIOR E EXTERIOR, COM LIXAMENTO, UMA DEMÃO DE SELADOR ACRÍLICO E DUAS DEMÃOS DE ACABAMENTO.
- — TETOS
- 1 — LAJE IMPERMEABILIZADA, PINTURA COM TINTA LATEX SEMIBRILHANTE, FOSCA OU ACETINADA PARA INTERIOR, COM LIXAMENTO, UMA DEMÃO DE SELADOR ACRÍLICO E DUAS DEMÃOS DE ACABAMENTO.


NOTAS

- JANELAS DE ALUMÍNIO.
- PORTÃO DE FERRO, COM GRADE DE PROTEÇÃO EXTERNA.
- ACABAMENTO EXTERIOR COM TEXTURA.


QUADRO DE ESQUADRIAS

- PORTAS
- P1 — PORTÃO DE CHAPA DE FERRO DE DUAS FOLHAS, COM ALTURA DE 2,10M E LARGURA DE 4,00M COM GRADE EXTERIOR PARA PROTEÇÃO.



Infraestrutura e Obras de Niterói	 PREFEITURA DE NITERÓI INFRAESTRUTURA E OBRAS DE NITERÓI TEMPO DE AVANÇAR	PREFEITURA MUNICIPAL DE NITERÓI		
	CENTRO DE FORMAÇÃO E QUALIFICAÇÃO DE GUARDAS			FOLHA:
	DEPÓSITO PÚBLICO MUNICIPAL DESENHO: PLANTA BAIXA, CORTE AA, CORTE BB, FACHADA PRINCIPAL E COBERTURA			03
	DIRETORA DE PLANEJAMENTO E CAPTAÇÃO DE RECURSOS: PRISCILA FREITAS SEPULVEDA	ENGENHEIRO: DAVID RAMOS	DATA: REV - FEV. 2026	ESCALA: 1/200

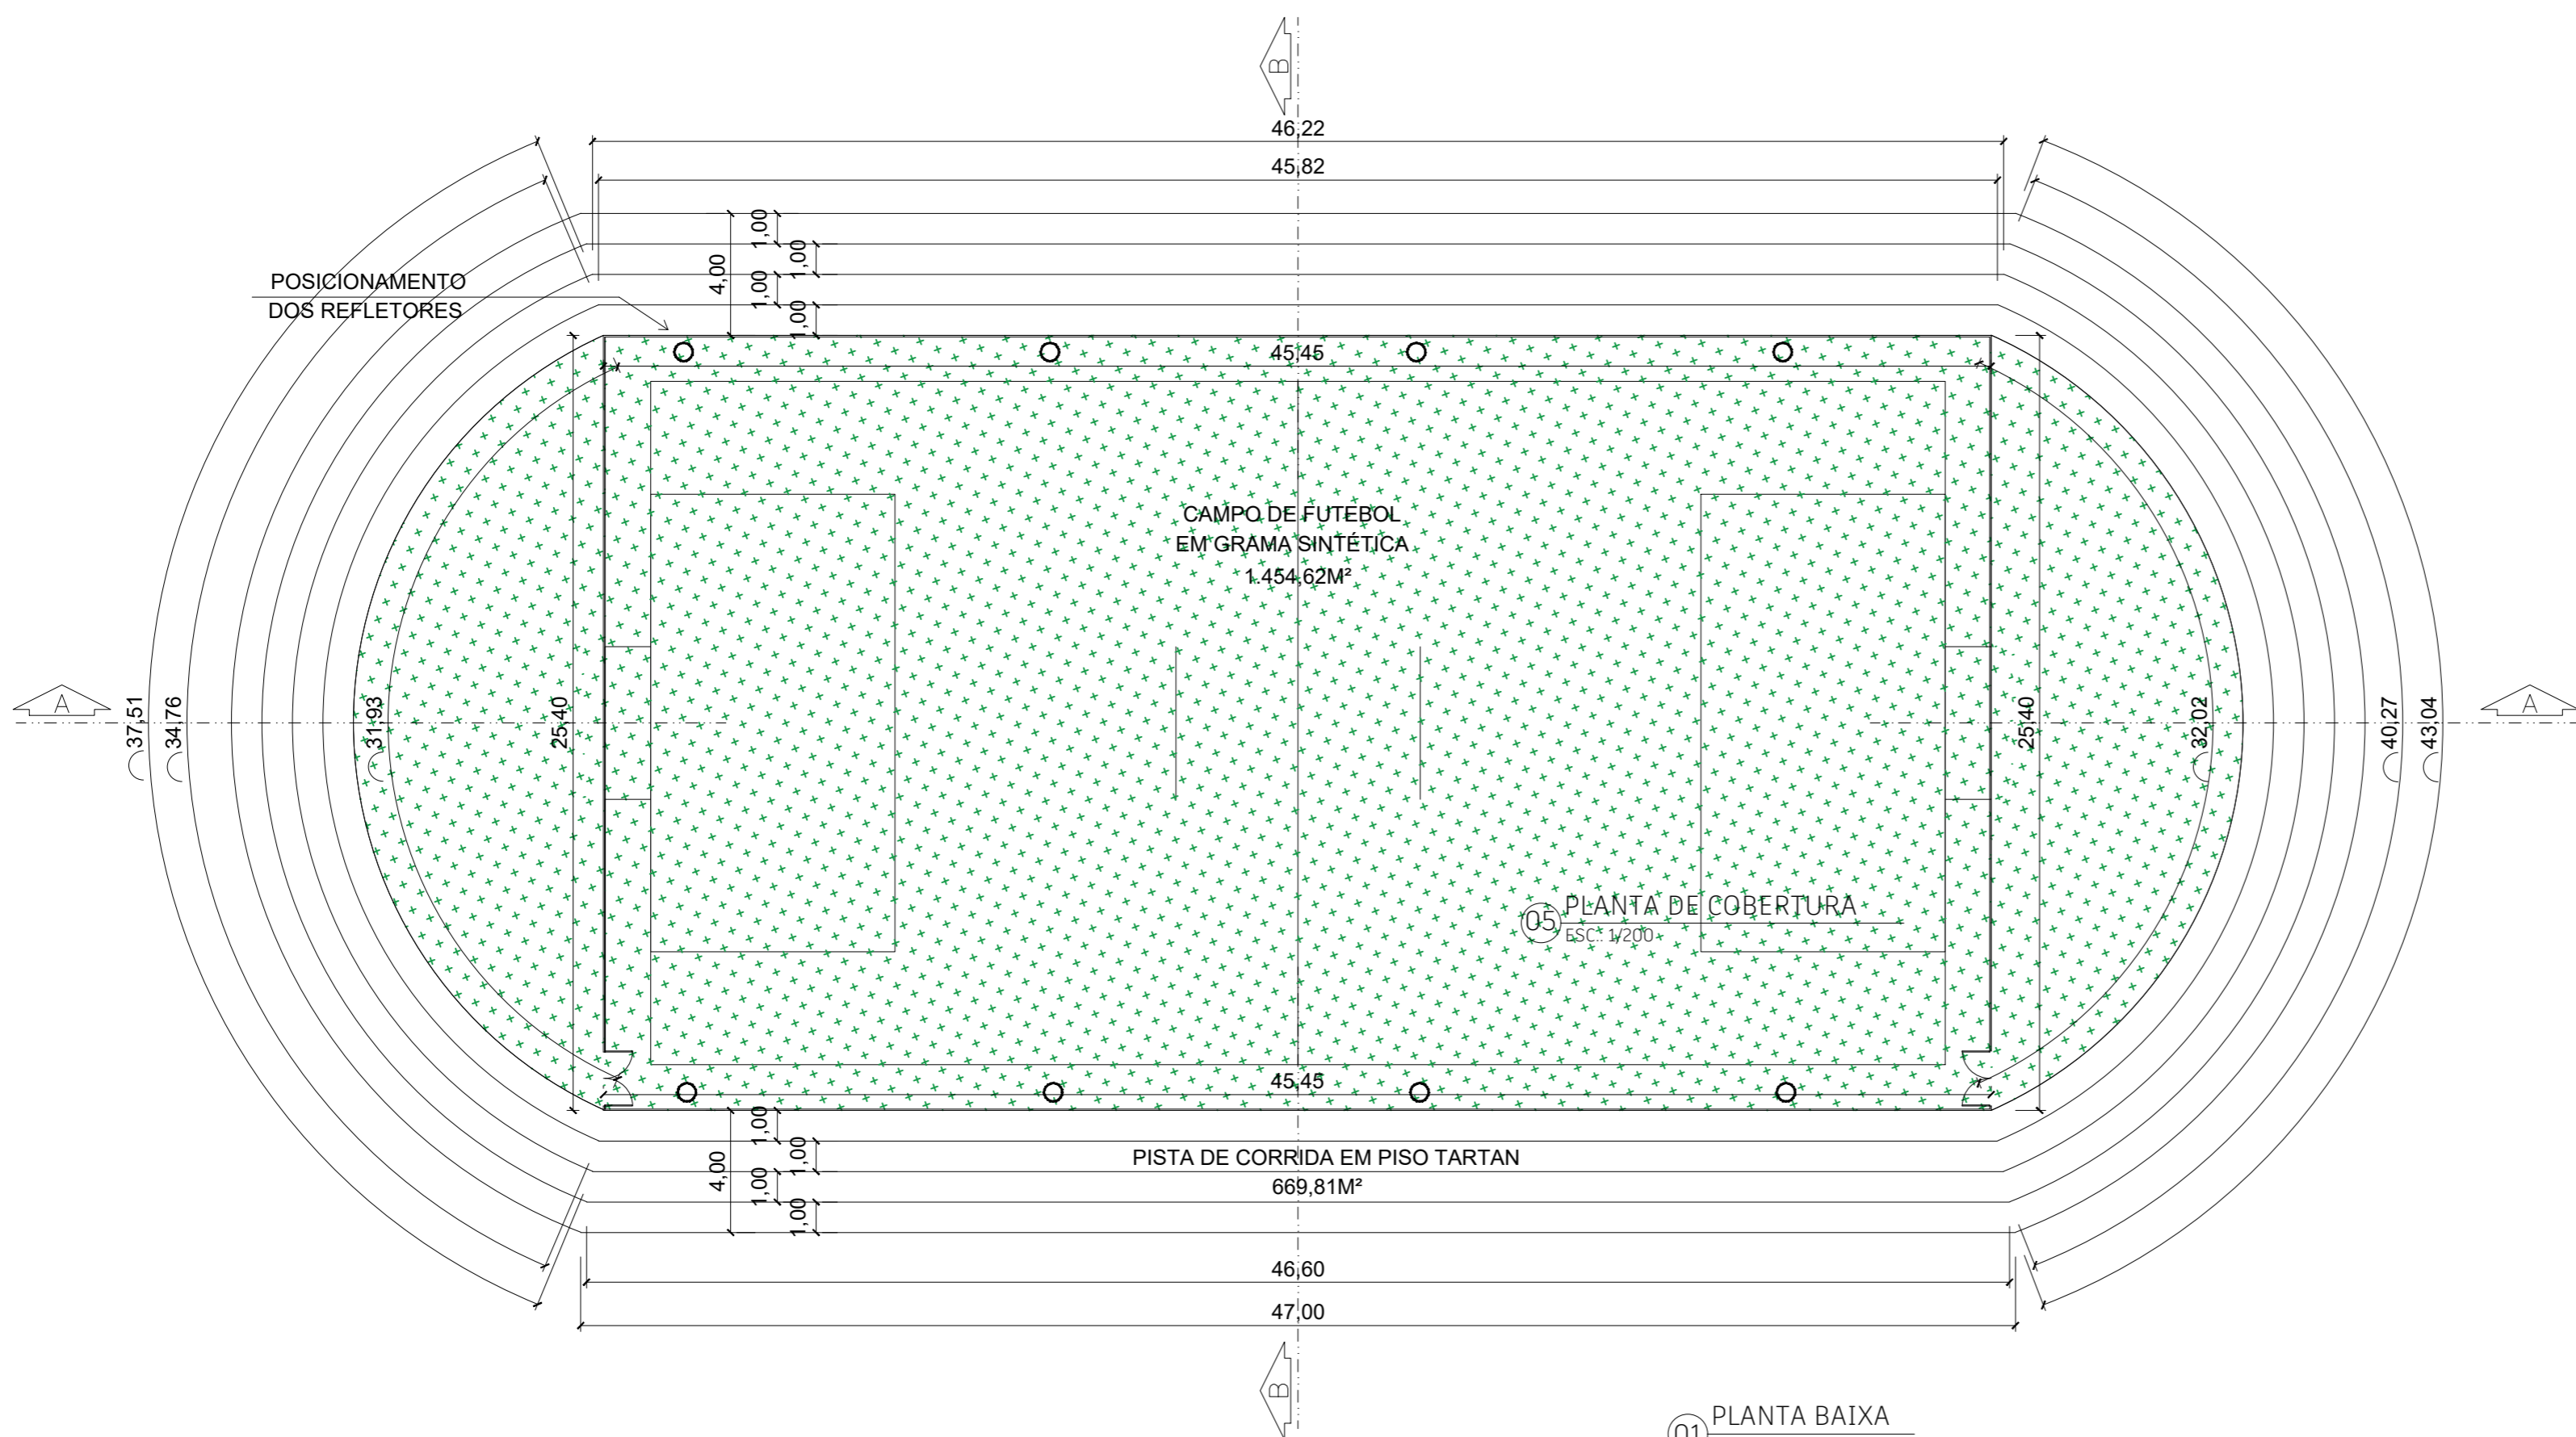


05 PLANTA DE COBERTURA
ESC.: 1/200

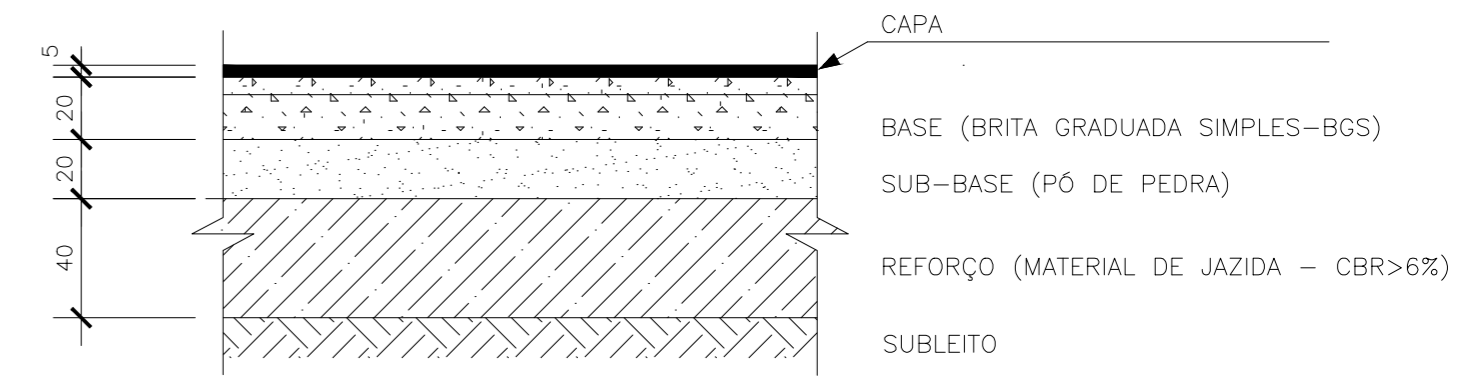

OBS.: A SER UTILIZADO NOS TRECHOS DE ALARGAMENTO E/OU NOS TRECHOS DE CORREÇÃO DE TRAÇADO.

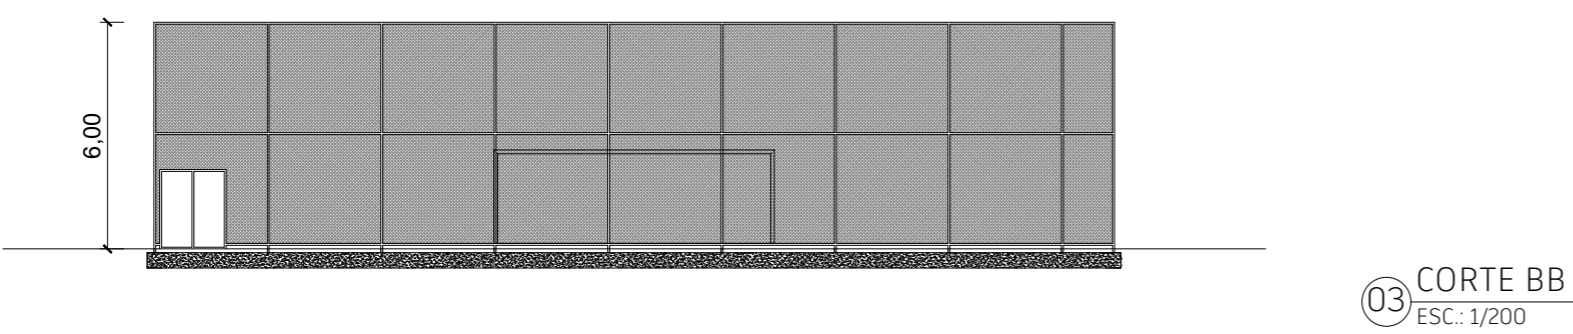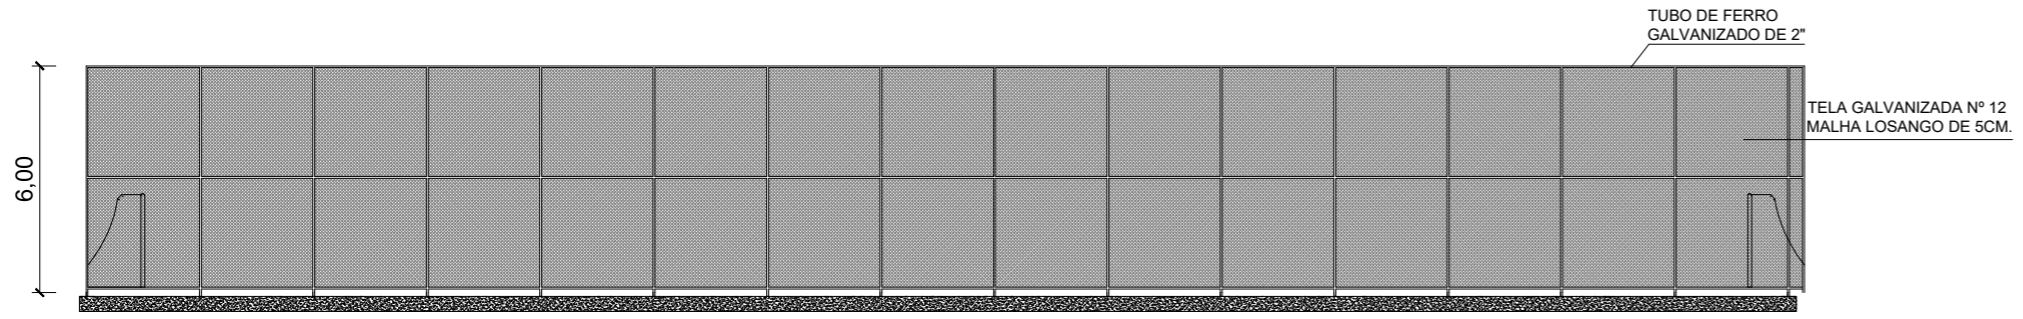

Infraestrutura e Obras de Niterói	 PREFEITURA DE NITERÓI INFRAESTRUTURA E OBRAS DE NITERÓI TEMPO DE AVANÇAR	PREFEITURA MUNICIPAL DE NITERÓI		
	CENTRO DE FORMAÇÃO E QUALIFICAÇÃO DE GUARDAS			
	CAMPO DE FUTEBOL E PISTA DE CORRIDA DESENHO: PLANTA BAIXA, CORTE AA E CORTE BB			FOLHA: 04
	DIRETORA DE PLANEJAMENTO E CAPTAÇÃO DE RECURSOS: PRISCILA FREITAS SEPULVEDA	ENGENHEIRO: DAVID RAMOS	DATA: REV - FEV. 2026	ESCALA: 1/200