



1 P1 - VISTA EXTERNA  
ESCALA: 1/25

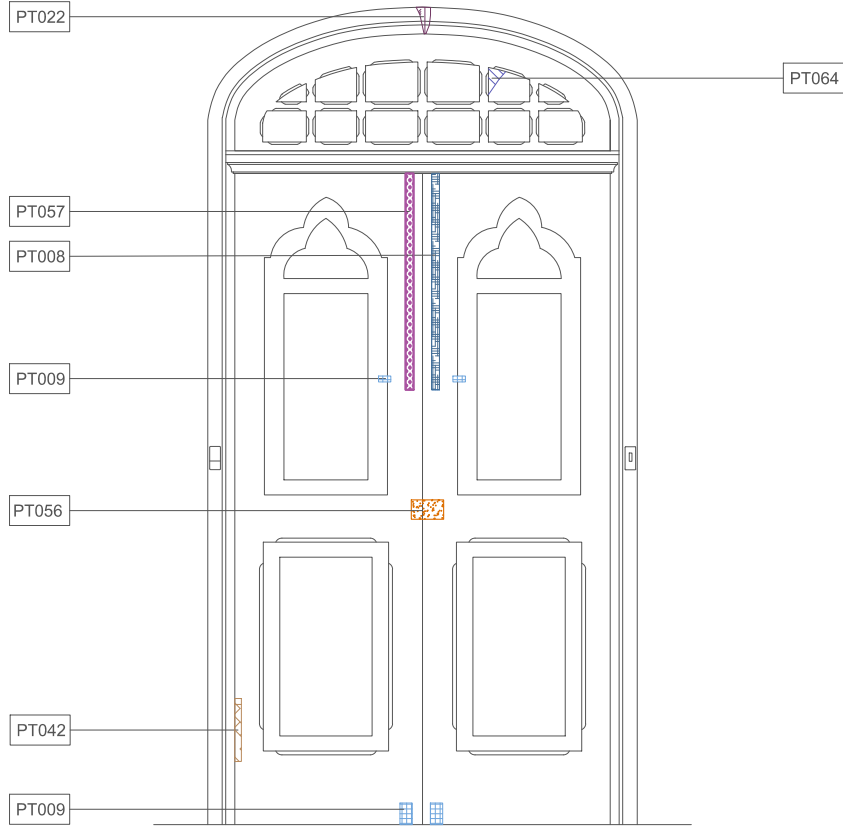

2 P1 - VISTA INTERNA  
ESCALA: 1/25

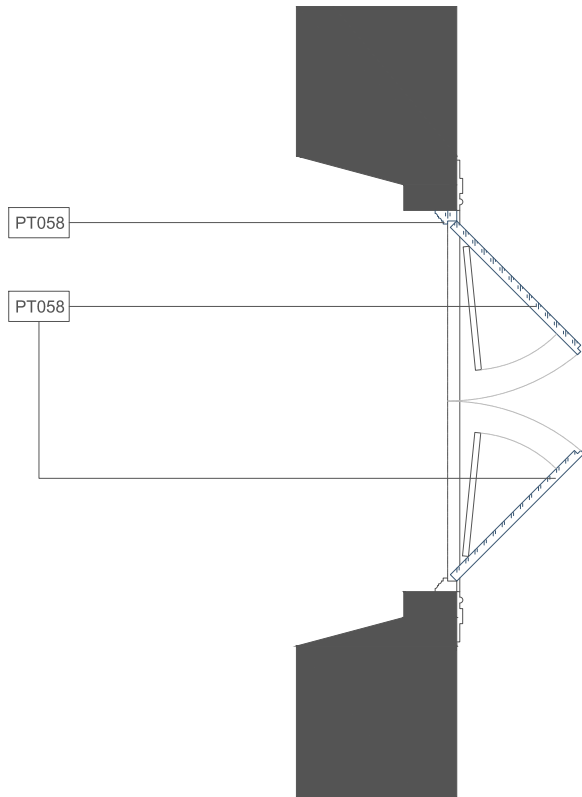


3 P1 - PLANTA BAIXA  
ESCALA: 1/25



## LEGENDA

	PT007 - INTERVENÇÃO REALIZADA
	PT008 - PEÇA QUEBRADA
	PT009 - PEÇA SUBSTITUÍDA
	PT022 - PEÇA TRINCADA/FISSURA
	PT038 - DESGASTE DA CAMADA SUPERFICIAL
	PT042 - DETERIORAÇÃO DE ESQUADRIAS
	PT043 - DET. DE ORNATO OU ELEMENTO INTEGRADO
	PT046 - DETERIORAÇÃO DE GRADIL EM FERRO
	PT055 - LACUNA
	PT056 - OXIDAÇÃO/CORROSÃO
	PT057 - PEÇA AUSENTE
	PT058 - PEÇA SOLTA
	PT064 - VIDRO QUEBRADO

DIMENSÕES 1,25m x 2,64m

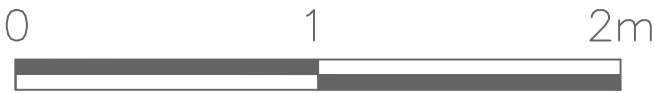

## CASA NORIVAL DE FREITAS

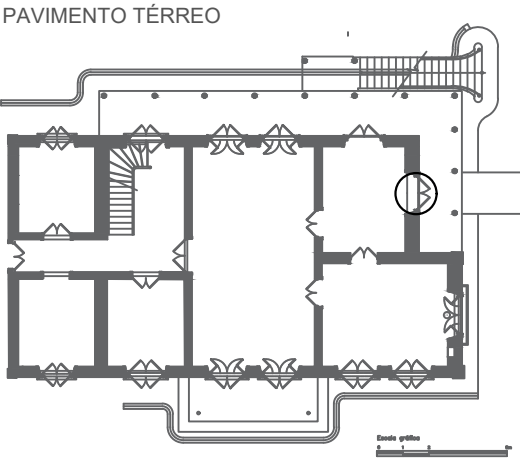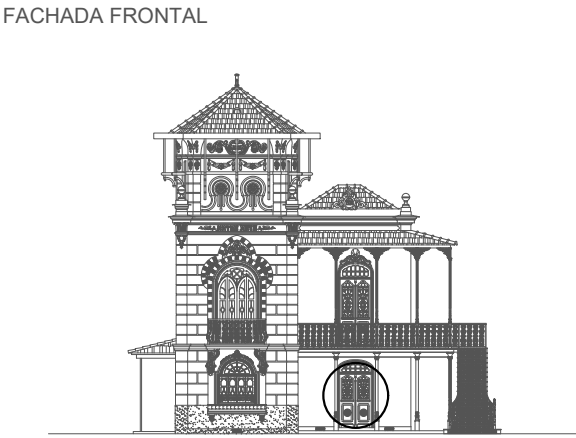

## NOTAS GERAIS

- 1 - BASE DO MAPEAMENTO FORNECIDA PELO NÚCLEO DE RESTAURAÇÃO/DEPAC;
- 2 - DIMENSÕES EM METROS EXCETO ONDE INDICADO;
- 3 - MANCHAS DO MAPEAMENTO DE DANOS COM MEDIDAS APROXIMADAS;
- 4 - PARA MAIORES DETALHES CONFERIR RELATÓRIO FOTOGRÁFICO DE DANOS NO ARQUIVO: 0025-DT-ARQ-MA-001\_R0;

00	26/01/2022	EMIÇÃO INICIAL	
REV.	DATA	DESCRIÇÃO	APROVAÇÃO
	PREFEITURA MUNICIPAL DE NITERÓI EMPRESA MUNICIPAL DE MORADIA, URBANIZAÇÃO E SANEAMENTO		
	Área/Projeto: PROJETO BÁSICO DE RESTAURO DA CASA NORIVAL DE FREITAS		
Etapa de projeto: BÁSICO	Título: PLANTA BAIXA / VISTAS - P1		
Disciplina: MAPEAMENTO DE DANOS	Desenhista: BEATRIZ FONSECA	Autores do projeto: LÉO COSTA, RENAN MARQUES	
Nome da prancha: 0025-DE-ARQ-MA-008_001	Responsável técnico: IGOR PETRA	Coordenação: EDUARDO KELLER	Escala: 1/25



01/11

0025-MD-ARQ-MA-008\_R0