




1 P5.2 - VISTA EXTERNA
FOLHA EXTERNA
ESCALA: 1/25

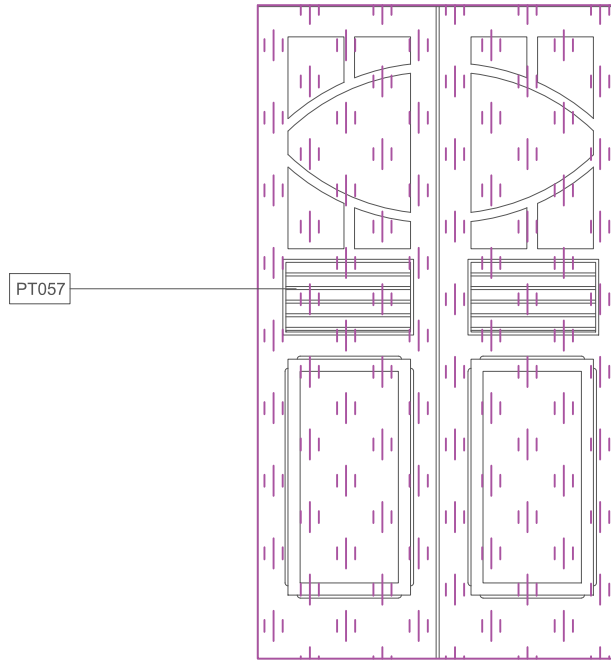


2 P5.2 - VISTA INTERNA
FOLHA EXTERNA
ESCALA: 1/25

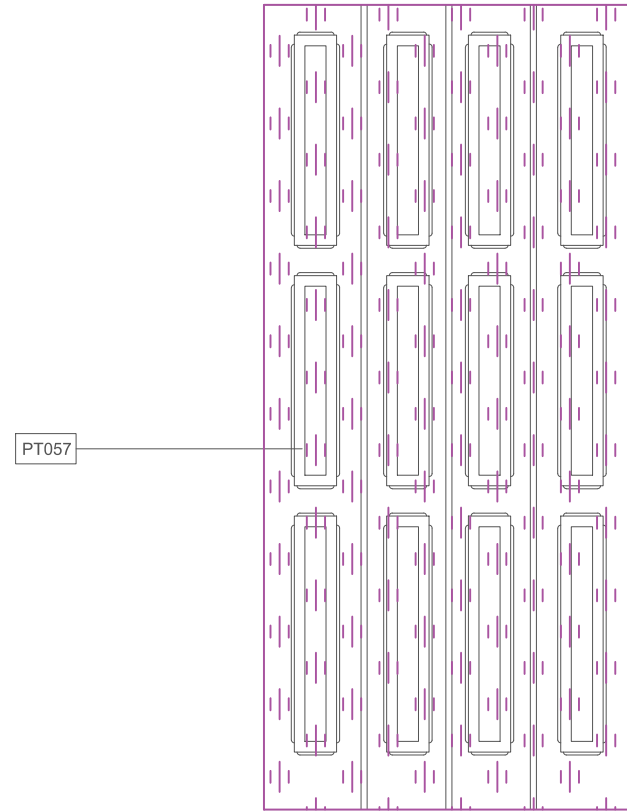

3 P5.2 - VISTA EXTERNA
FOLHA INTERNA
ESCALA: 1/25

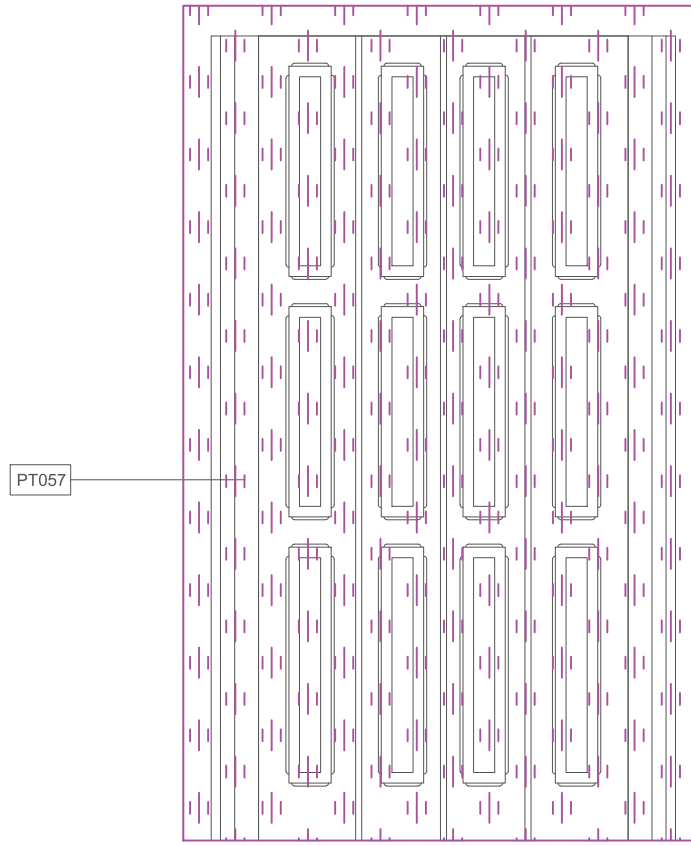

4 P5.2 - VISTA INTERNA
FOLHA INTERNA
ESCALA: 1/25

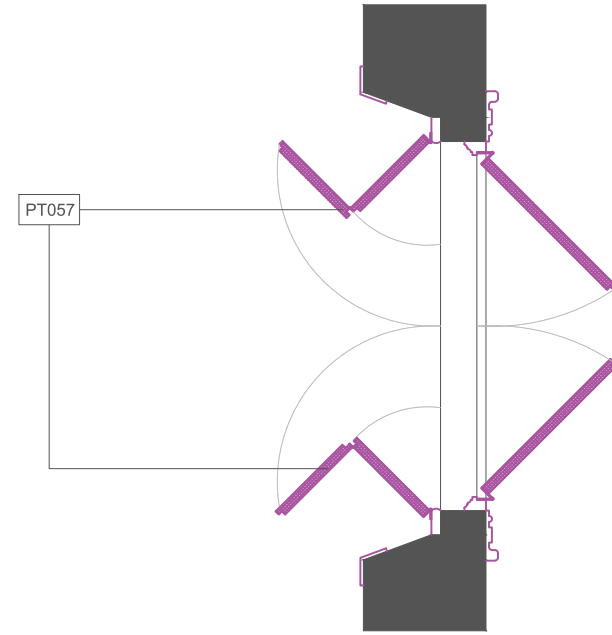


5 P5.2 - PLANTA BAIXA
ESCALA: 1/25

LEGENDA

PT057 - PEÇA AUSENTE

DIMENSÕES 1,2m x 2,67m

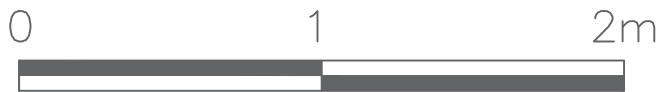


CASA NORIVAL DE FREITAS

FACHADA LATERAL DIREITA



PAVIMENTO TÉRREO

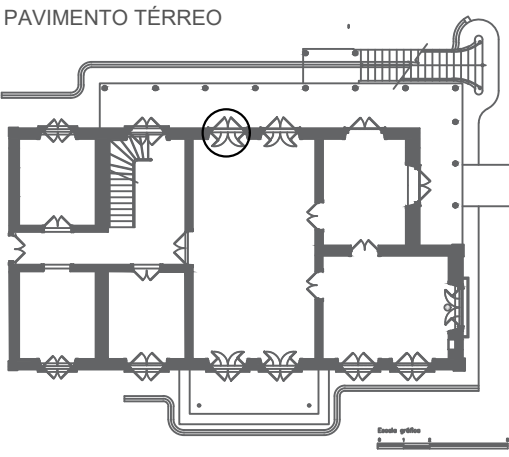

NOTAS GERAIS

- 1 - BASE DO MAPEAMENTO FORNECIDA PELO NÚCLEO DE RESTAURAÇÃO/DEPAC;
- 2 - DIMENSÕES EM METROS EXCETO ONDE INDICADO;
- 3 - MANCHAS DO MAPEAMENTO DE DANOS COM MEDIDAS APROXIMADAS;
- 4 - PARA MAIORES DETALHES CONFERIR RELATÓRIO FOTOGRÁFICO DE DANOS NO ARQUIVO: 0025-DT-ARQ-MA-001_R0;

00	26/01/2022	EMIÇÃO INICIAL	
REV.	DATA	DESCRIÇÃO	APROVAÇÃO
 CONSPTERA TGI CONSTRUÇÕES E SERVIÇOS		PREFEITURA MUNICIPAL DE NITERÓI EMPRESA MUNICIPAL DE MORADIA, URBANIZAÇÃO E SANEAMENTO Área/Projeto: PROJETO BÁSICO DE RESTAURO DA CASA NORIVAL DE FREITAS	 NITERÓI SEMPRE A FRENTE Empresa Municipal de Moradia, Urbanização e Saneamento - EMUSA
Etapla de projeto: BÁSICO	Título: PLANTA BAIXA / VISTAS - P5		06/11 0025-MD-ARQ-MA-008_R0
Disciplina: MAPEAMENTO DE DANOS	Desenhista: BEATRIZ FONSECA	Autores do projeto: LÉO COSTA, RENAN MARQUES	
Nome da prancha: 0025-DE-ARQ-MA-008_006	Responsável técnico: IGOR PETRA	Coordenação: EDUARDO KELLER	
		Escala: 1/25	