


**1** PLANTA BAIXA - JARDIM E INSTALAÇÕES  
ESCALA: 1/50

LEGENDA	
	PT008 - PEÇA QUEBRADA
	PT018 - FUNGOS, BOLORES, MOFO E LIMO
	PT021 - INSTALAÇÃO HIDROSSANITÁRIA INADEQUADA
	PT022 - PEÇA TRINCADA/FISSURA
	PT031 - AUSÊNCIA DE ORNATO OU ELEMENTO INTEGRADO
	PT043 - DET. DE ORNATO OU ELEMENTO INTEGRADO
	PT054 - INSTALAÇÃO HIDROSSANITÁRIA DANIFICADA

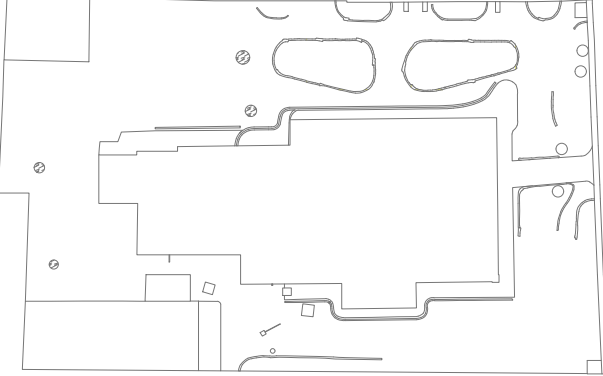

CASA NORIVAL DE FREITAS



NOTAS GERAIS

- 1 - BASE DO MAPEAMENTO FORNECIDA PELO NÚCLEO DE RESTAURAÇÃO/DEPAC;
- 2 - DIMENSÕES EM METROS EXCETO ONDE INDICADO;
- 3 - MANCHAS DO MAPEAMENTO DE DANOS COM MEDIDAS APROXIMADAS;
- 4 - PARA MAIORES DETALHES CONFERIR RELATÓRIO FOTOGRÁFICO DE DANOS NO ARQUIVO: 0025-DT-ARQ-MA-001\_R0;

00	26/01/2022	EMIÇÃO INICIAL	
REV.	DATA	DESCRIÇÃO	APROVAÇÃO
<div><div>ConsPetra TGI</div><div>CONSTRUÇÕES E SERVIÇOS</div></div>		<div><div><div>PREFEITURA MUNICIPAL DE NITERÓI</div><div>EMPRESA MUNICIPAL DE MORADIA, URBANIZAÇÃO E SANEAMENTO</div></div><div><div>NITERÓI</div><div>SEMPRE À FRENTE</div><div>Empresa Municipal de Moradia, Urbanização e Saneamento - EMUSA</div></div></div>	
Etapa de projeto: BÁSICO		Título: PLANTA BAIXA - JARDINS E INSTALAÇÕES	
Disciplina: MAPEAMENTO DE DANOS		Desenhista: ÁTRIA VASCONCELOS	Autores do projeto: LÉO COSTA, RENAN MARQUES
Nome da prancha: 0025-DE-ARQ-MA-001_001		Responsável técnico: IGOR PETRA	Coordenação: EDUARDO KELLER
			Escala: 1/50