




1 J10 - VISTA EXTERNA  
ESCALA: 1/25

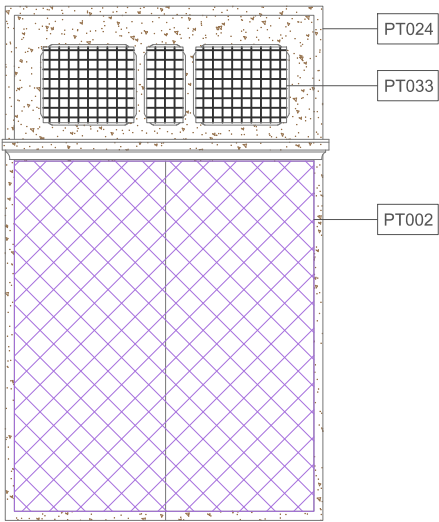

2 J10 - VISTA INTERNA  
ESCALA: 1/25

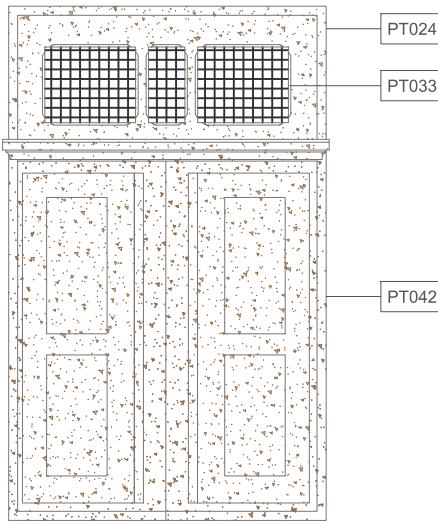


3 J10 - PLANTA BAIXA  
ESCALA: 1/25

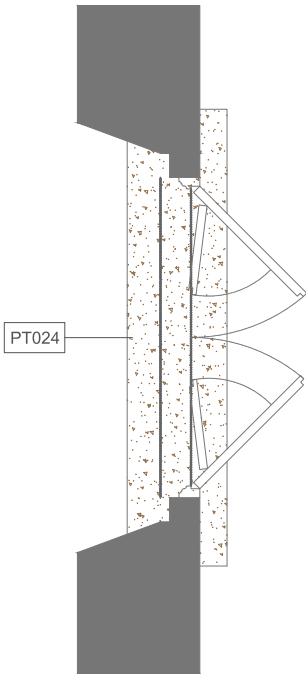

LEGENDA

	PT002 - ENTAIPAMENTO
	PT024 - SUJIDADE
	PT032 - AUSÊNCIA DE FORRO
	PT042 - DETERIORAÇÃO DE ESQUADRIAS

CASA NORIVAL DE FREITAS

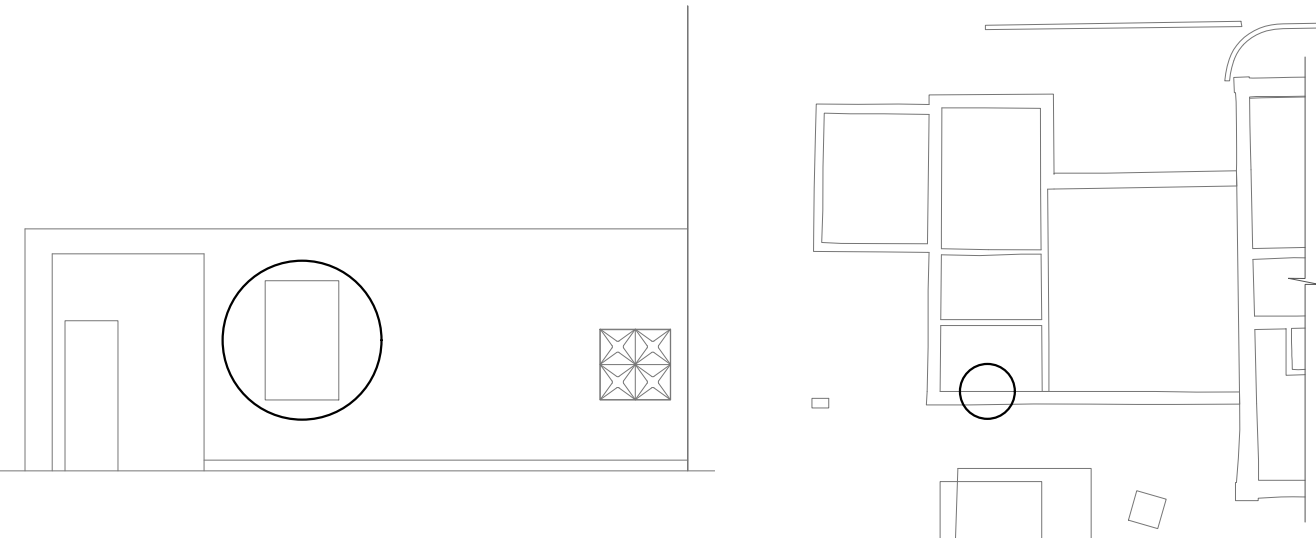

NOTAS GERAIS

- 1 - BASE DO MAPEAMENTO FORNECIDA PELO NÚCLEO DE RESTAURAÇÃO/DEPAC;  
2 - DIMENSÕES EM METROS EXCETO ONDE INDICADO;  
3 - MANCHAS DO MAPEAMENTO DE DANOS COM MEDIDAS APROXIMADAS;  
4 - PARA MAIORES DETALHES CONFERIR RELATÓRIO FOTOGRÁFICO DE DANOS NO ARQUIVO: 0025-DT-ARQ-MA-001\_R0;

00	26/01/2022	EMIÇÃO INICIAL	
REV.	DATA	DESCRIÇÃO	APROVAÇÃO
		PREFEITURA MUNICIPAL DE NITERÓI EMPRESA MUNICIPAL DE MORADIA, URBANIZAÇÃO E SANEAMENTO	
Área/Projeto: PROJETO BÁSICO DE RESTAURO DA CASA NORIVAL DE FREITAS		Título: PLANTA BAIXA / VISTAS - J10	03/03
Etapa de projeto: BÁSICO	Disciplina: MAPEAMENTO DE DANOS	Desenhista: SOPHIA FRANCÊS	Autores do projeto: LÉO COSTA, RENAN MARQUES
Nome da prancha: 0025-DE-ARQ-MA-011_003	Responsável técnico: IGOR PETRA	Coordenação: EDUARDO KELLER	0025-MD-ARQ-MA-011_R0
			Escala: 1/25

DIMENSÕES 1,05m x 1,70m

