




1 J2.3 - VISTA EXTERNA
FOLHA EXTERNA
ESCALA: 1/25

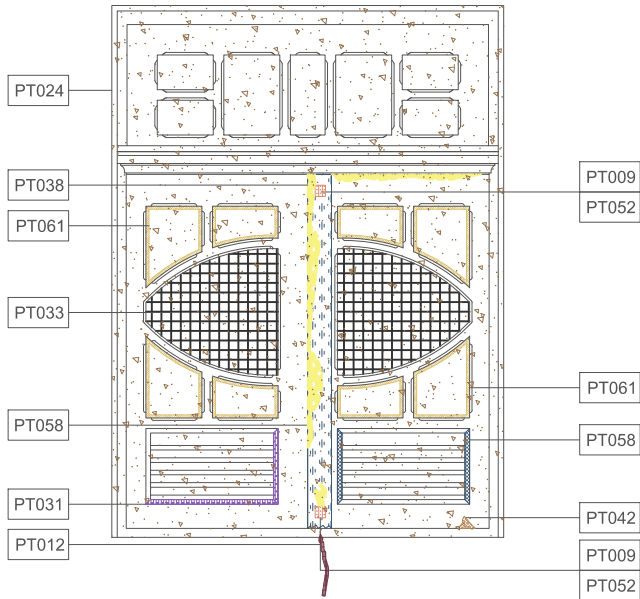


2 J2.3 - VISTA INTERNA
FOLHA EXTERNA
ESCALA: 1/25

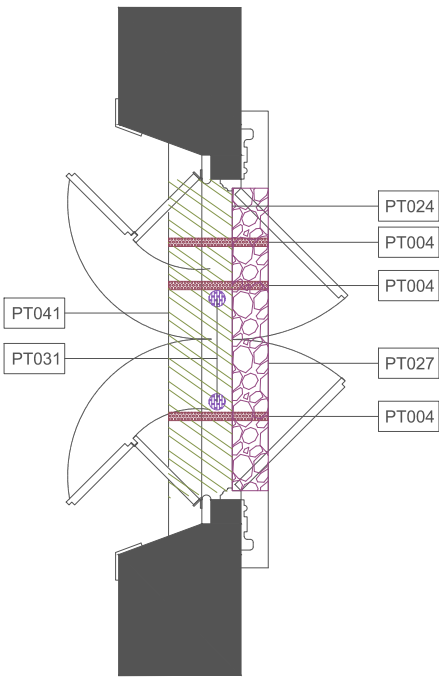

5 J2.3 - PLANTA BAIXA
ESCALA: 1/25

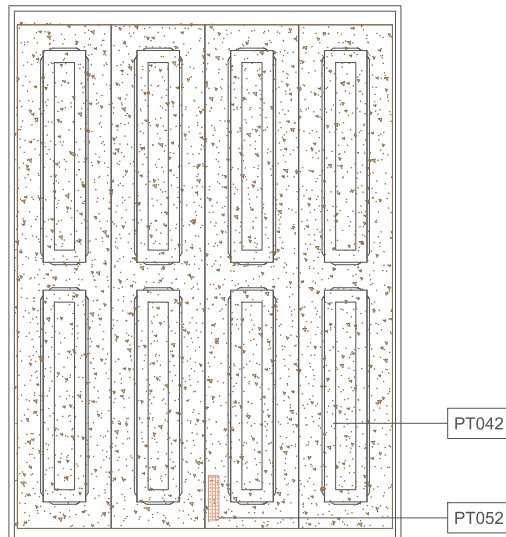

3 J2.3 - VISTA INTERNA
FOLHA INTERNA
ESCALA: 1/25

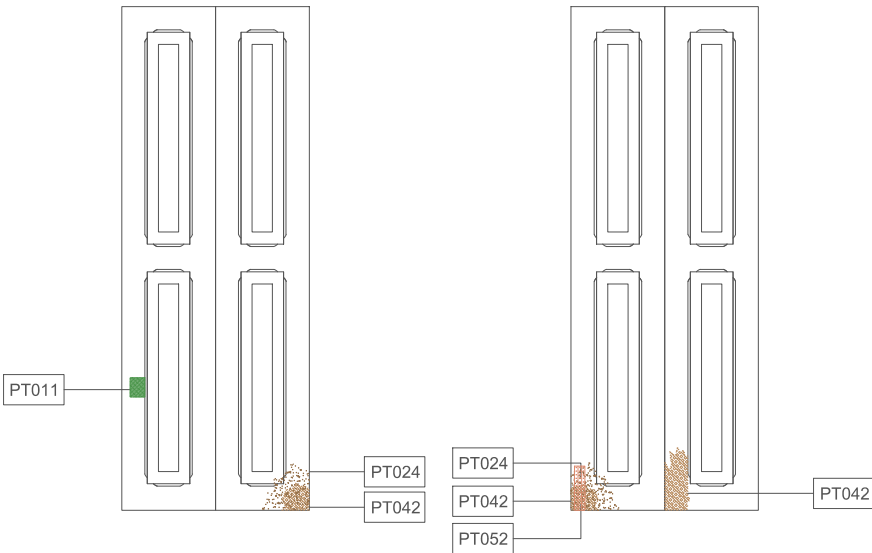

4 J2.3 - VISTA INTERNA
FOLHA EXTERNA
ESCALA: 1/25

LEGENDA

	PT002 - ENTAIPAMENTO
	PT004 - ESCORAMENTO ESTRUTURAL
	PT005 - FISSURA
	PT009 - PEÇA SUBSTITUÍDA
	PT011 - PROSPECÇÃO
	PT012 - RACHADURA ESTRUTURAL
	PT022 - PEÇA TRINCADA/FISSURA
	PT024 - SUJIDADE
	PT027 - APICOAMENTO DE SUPERFÍCIE
	PT028 - ATAQUE DE ANIMAIS
	PT031 - AUSÊNCIA DE ORNATO OU ELEMENTO INTEGRADO
	PT033 - AUSÊNCIA DE VIDRO
	PT037 - DESCASCAMENTO DA TINTA
	PT042 - DETERIORAÇÃO DE ESQUADRIAS
	PT052 - FERRAGEM DETERIORADA
	PT058 - PEÇA SOLTA
	PT061 - REJUNTAMENTO DANIFICADO

DIMENSÕES 1,26m x 1,74m




CASA NORIVAL DE FREITAS

FACHADA LATERAL ESQUERDA



PAVIMENTO TÉRREO

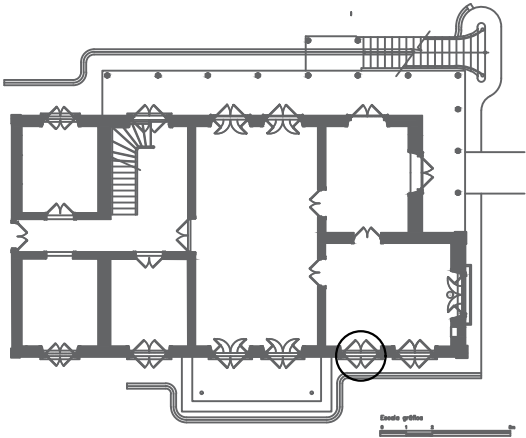

NOTAS GERAIS

- 1 - BASE DO MAPEAMENTO FORNECIDA PELO NÚCLEO DE RESTAURAÇÃO/DEPAC;
- 2 - DIMENSÕES EM METROS EXCETO ONDE INDICADO;
- 3 - MANCHAS DO MAPEAMENTO DE DANOS COM MEDIDAS APROXIMADAS;
- 4 - PARA MAIORES DETALHES CONFERIR RELATÓRIO FOTOGRÁFICO DE DANOS NO ARQUIVO: 0025-DT-ARQ-MA-001_R0;
- 5 - FERROLHOS ORIGINAIS;
- 6 - NÃO FOI POSSÍVEL MAPEAR COMPLETAMENTE AS FOLHAS INTERNAS DEVIDO ESCORAMENTO;

00	26/01/2022	EMIÇÃO INICIAL	
REV.	DATA	DESCRIÇÃO	APROVAÇÃO
 CONSTRUÇÕES E SERVIÇOS		PREFEITURA MUNICIPAL DE NITERÓI EMPRESA MUNICIPAL DE MORADIA, URBANIZAÇÃO E SANEAMENTO Área/Projeto: PROJETO BÁSICO DE RESTAURO DA CASA NORIVAL DE FREITAS	 SEMPRE À FRENTE Empresa Municipal de Moradia, Urbanização e Saneamento - EMUSA
Etapa de projeto: BÁSICO		Título: PLANTA BAIXA / VISTAS / DETALHES - J2.3	04/16 0025-DE-ARQ-MA-010_R0
Disciplina: MAPEAMENTO DE DANOS		Desenhista: SOPHIA FRANCÊS	Escala: 1/25
Nome da prancha: 0025-DE-ARQ-MA-010_004		Responsável técnico: IGOR PETRA	
		Coordenação: EDUARDO KELLER	