



1 J6.1 - VISTA EXTERNA
ESCALA: 1/25

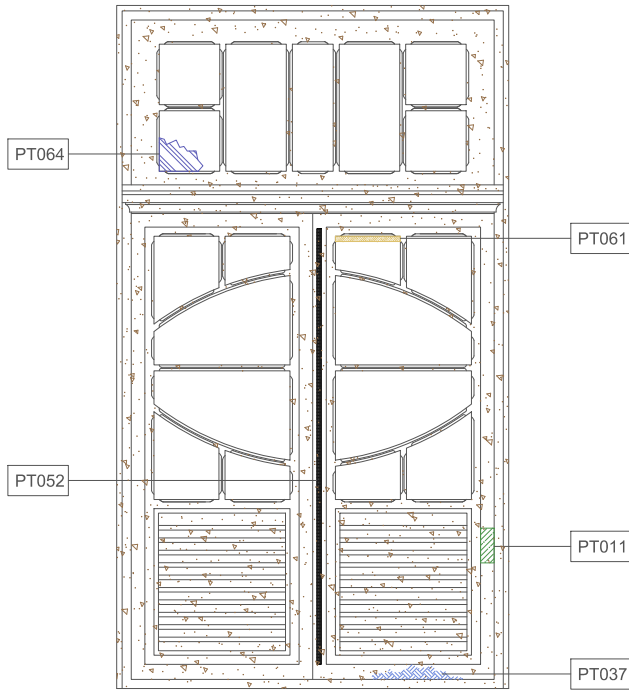

2 J6.1 - VISTA INTERNA
ESCALA: 1/25

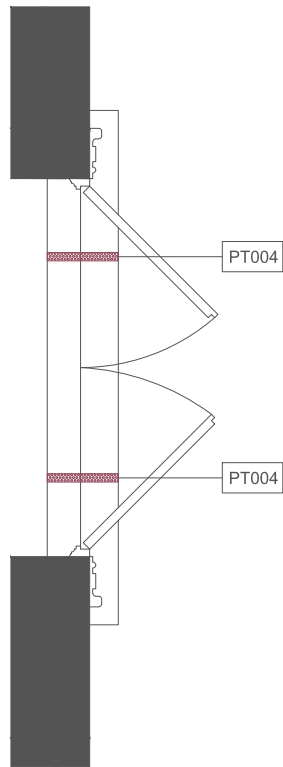

3 J6.1 - PLANTA BAIXA
ESCALA: 1/25

LEGENDA

	PT004 - ESCORAMENTO ESTRUTURAL
	PT006 - INTERVENÇÃO DESCARACTERIZADORA
	PT011 - PROSPECÇÃO
	PT013 - REDE ELÉTRICA OU REDE DE ENTRADA APARENTE
	PT022 - PEÇA TRINCADA/FISSURA
	PT024 - SUJIDADE
	PT037 - DESCASCAMENTO DA TINTA
	PT043 - DET. DE ORNATO OU ELEMENTO INTEGRADO
	PT052 - FERRAGEM DETERIORADA
	PT061 - REJUNTAMENTO DANIFICADO
	PT064 - VIDRO QUEBRADO

DIMENSÕES 1,26m x 2,24m




CASA NORIVAL DE FREITAS

FACHADA LATERAL ESQUERDA



PAVIMENTO SUPERIOR

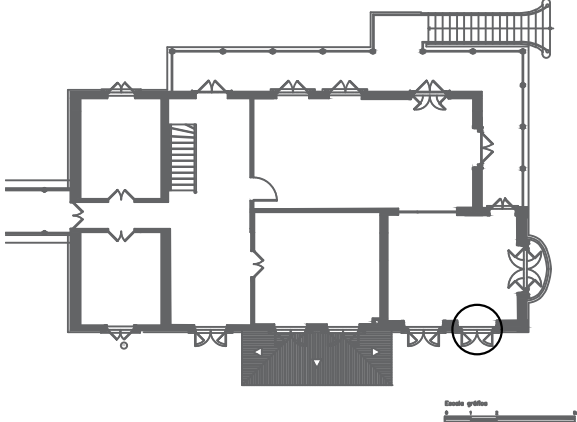

NOTAS GERAIS

- 1 - BASE DO MAPEAMENTO FORNECIDA PELO NÚCLEO DE RESTAURAÇÃO/DEPAC;
- 2 - DIMENSÕES EM METROS EXCETO ONDE INDICADO;
- 3 - MANCHAS DO MAPEAMENTO DE DANOS COM MEDIDAS APROXIMADAS;
- 4 - PARA MAIORES DETALHES CONFERIR RELATÓRIO FOTOGRÁFICO DE DANOS NO ARQUIVO: 0025-DT-ARQ-MA-001_R0;
- 5 - NÃO FOI POSSÍVEL PERCEBER TODOS OS DANOS, POIS A JANELA ESTÁ LOCALIZADA NO PAVIMENTO SUPERIOR, INACESSÍVEL - NÃO FOI POSSÍVEL VISUALIZAR O PEITORIL OU MOVIMENTAR AS FOLHAS;

00	26/01/2022	EMIÇÃO INICIAL	
REV.	DATA	DESCRIÇÃO	APROVAÇÃO
	PREFEITURA MUNICIPAL DE NITERÓI EMPRESA MUNICIPAL DE MORADIA, URBANIZAÇÃO E SANEAMENTO		
	Área/Projeto: PROJETO BÁSICO DE RESTAURO DA CASA NORIVAL DE FREITAS		
Etapla de projeto: BÁSICO	Título: PLANTA BAIXA / VISTAS / DETALHES - J6.1		
Disciplina: MAPEAMENTO DE DANOS	Desenhista: SOPHIA FRANCÊS	Autores do projeto: LÉO COSTA, RENAN MARQUES	
Nome da prancha: 0025-DE-ARQ-MA-010_011	Responsável técnico: IGOR PETRA	Coordenação: EDUARDO KELLER	11/16 0025-DE-ARQ-MA-010_R0
			Escala: 1/25