


1 J6.2 - VISTA EXTERNA
ESCALA: 1/25

2 J6.2 - VISTA INTERNA
ESCALA: 1/25

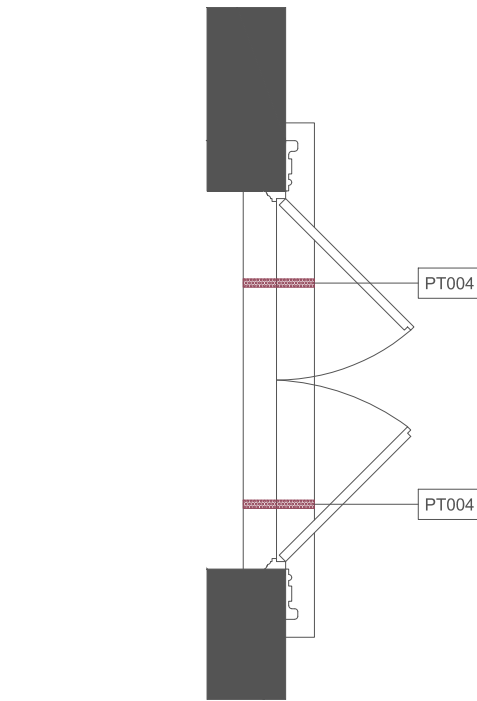


3 J6.2 - PLANTA BAIXA
ESCALA: 1/25

LEGENDA

	PT004 - ESCORAMENTO ESTRUTURAL
	PT011 - PROSPECÇÃO
	PT022 - PEÇA TRINCADA/FISSURA
	PT024 - SUJIDADE
	PT037 - DESCASCAMENTO DA TINTA
	PT042 - DETERIORAÇÃO DE ESQUADRIAS
	PT052 - FERRAGEM DETERIORADA
	PT055 - LACUNA
	PT058 - PEÇA SOLTA

CASA NORIVAL DE FREITAS

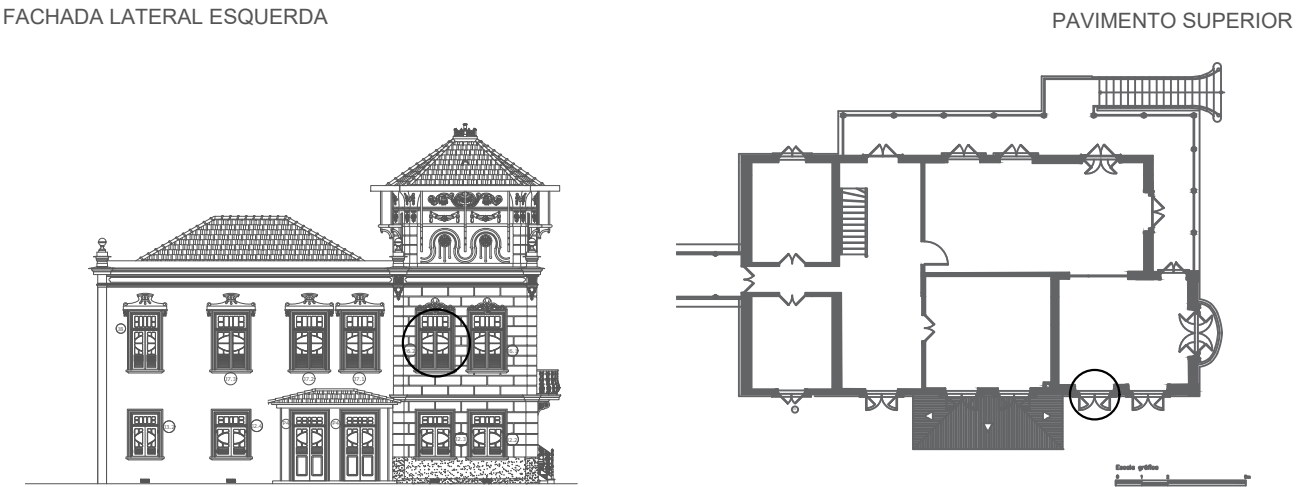

NOTAS GERAIS

- 1 - BASE DO MAPEAMENTO FORNECIDA PELO NÚCLEO DE RESTAURAÇÃO/DEPAC;
- 2 - DIMENSÕES EM METROS EXCETO ONDE INDICADO;
- 3 - MANCHAS DO MAPEAMENTO DE DANOS COM MEDIDAS APROXIMADAS;
- 4 - PARA MAIORES DETALHES CONFERIR RELATÓRIO FOTOGRÁFICO DE DANOS NO ARQUIVO: 0025-DT-ARQ-MA-001_R0;
- 5 - NÃO FOI POSSÍVEL PERCEBER TODOS OS DANOS, POIS A JANELA ESTÁ LOCALIZADA NO PAVIMENTO SUPERIOR, INACESSÍVEL - NÃO FOI POSSÍVEL VISUALIZAR O PEITORIL OU MOVIMENTAR AS FOLHAS;

00	26/01/2022	EMIÇÃO INICIAL	
REV.	DATA	DESCRIÇÃO	APROVAÇÃO
<div><div>ConsPetra TGI</div><div>CONSTRUÇÕES E SERVIÇOS</div></div>		<div><div><div>NITERÓI</div><div>SEMPRE À FRENTE</div></div><div>Empresa Municipal de Moradia, Urbanização e Saneamento - EMUSA</div></div>	
Etapa de projeto: BÁSICO		Título: PLANTA BAIXA / VISTAS - J6.2	
Disciplina: MAPEAMENTO DE DANOS		Desenhista: SOPHIA FRANCÊS	Autores do projeto: LÉO COSTA, RENAN MARQUES
Nome da prancha: 0025-DE-ARQ-MA-010_012		Responsável técnico: IGOR PETRA	Coordenação: EDUARDO KELLER
			Escala: 1/25

