



1 J9.2 - VISTA EXTERNA  
ESCALA: 1/25

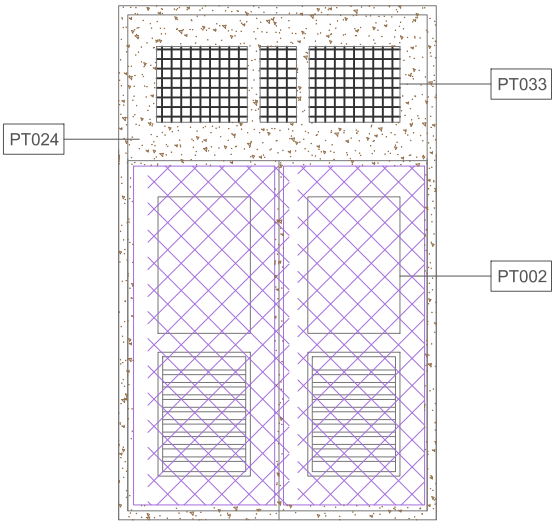

2 J9.2 - VISTA INTERNA  
ESCALA: 1/25

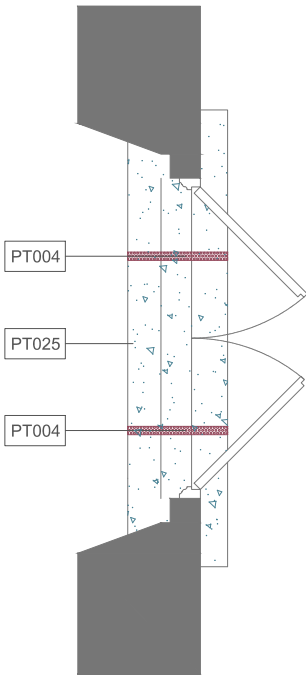


3 J9.2 - PLANTA BAIXA  
ESCALA: 1/25

LEGENDA

	PT002 - ENTAIPAMENTO
	PT004 - ESCORAMENTO ESTRUTURAL
	PT007 - INTERVENÇÃO REALIZADA
	PT010 - PICHACÃO
	PT024 - SUJIDADE
	PT025 - UMIDADE
	PT033 - AUSÊNCIA DE VIDRO
	PT055 - LACUNA

CASA NORIVAL DE FREITAS

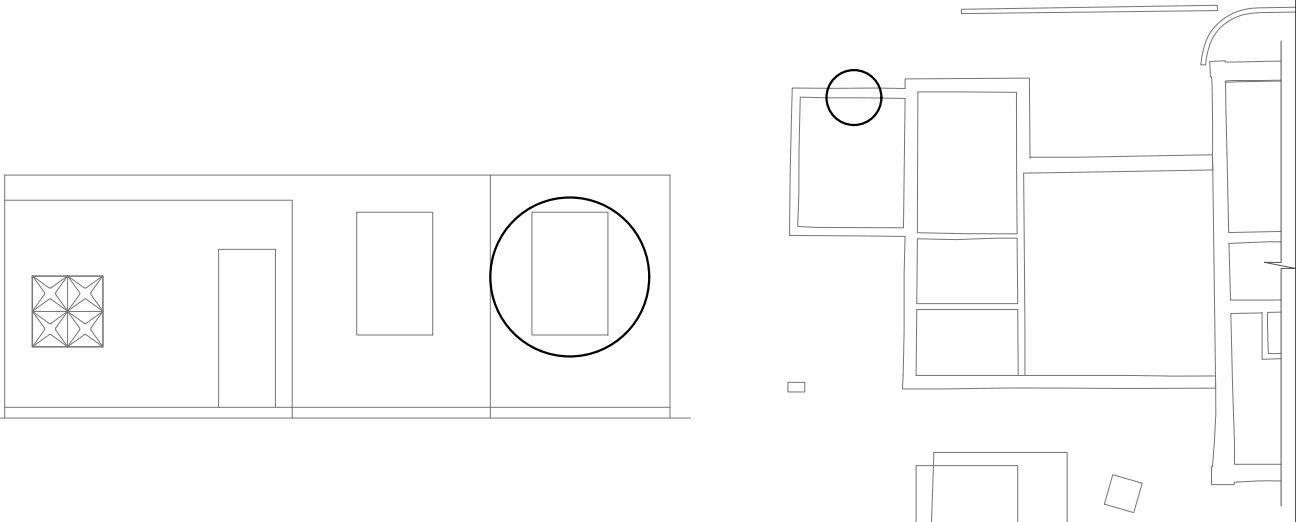

NOTAS GERAIS

- 1 - BASE DO MAPEAMENTO FORNECIDA PELO NÚCLEO DE RESTAURAÇÃO/DEPAC;  
2 - DIMENSÕES EM METROS EXCETO ONDE INDICADO;  
3 - MANCHAS DO MAPEAMENTO DE DANOS COM MEDIDAS APROXIMADAS;  
4 - PARA MAIORES DETALHES CONFERIR RELATÓRIO FOTOGRÁFICO DE DANOS NO ARQUIVO: 0025-DT-ARQ-MA-001\_R0;

00	26/01/2022	EMIÇÃO INICIAL	
REV.	DATA	DESCRIÇÃO	APROVAÇÃO
<div><div>ConsPetra TGI</div><div>CONSTRUÇÕES E SERVIÇOS</div></div>	PREFEITURA MUNICIPAL DE NITERÓI EMPRESA MUNICIPAL DE MORADIA, URBANIZAÇÃO E SANEAMENTO		<div><div>NITERÓI</div><div>SEMPRE À FRENTE</div></div> <div>Empresa Municipal de Moradia, Urbanização e Saneamento - EMUSA</div>
	Área/Projeto: PROJETO BÁSICO DE RESTAURO DA CASA NORIVAL DE FREITAS		
Etapa de projeto: BÁSICO	Título: PLANTA BAIXA / VISTAS - J9.2		02/03  0025-MD-ARQ-MA-011_R0
Disciplina: MAPEAMENTO DE DANOS	Desenhista: SOPHIA FRANCÊS	Autores do projeto: LÉO COSTA, RENAN MARQUES	
Nome da prancha: 0025-DE-ARQ-MA-011_002	Responsável técnico: IGOR PETRA	Coordenação: EDUARDO KELLER	Escala: 1/25

DIMENSÕES 1,05m x 1,70m

