



1 J3.1 - VISTA EXTERNA
FOLHA EXTERNA
ESCALA: 1/25

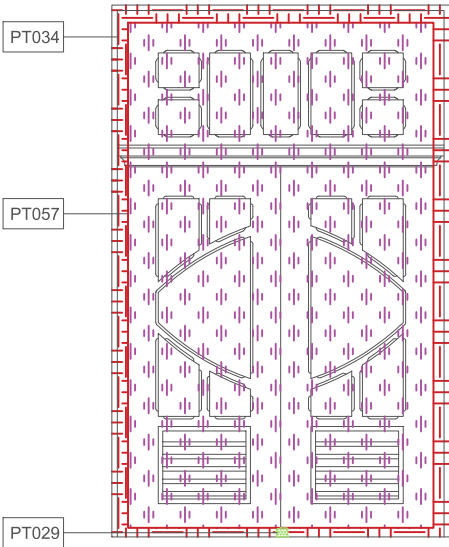

2 J3.1 - VISTA INTERNA
FOLHA EXTERNA
ESCALA: 1/25

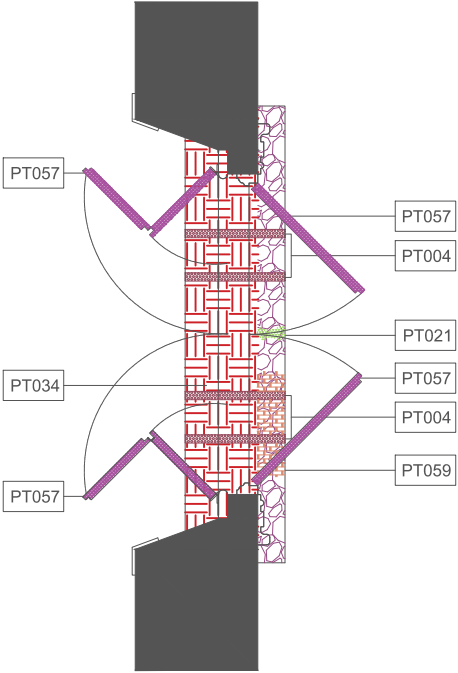

3 J3.1 - PLANTA BAIXA
ESCALA: 1/25

LEGENDA


	PT008 - PEÇA QUEBRADA
	PT022 - PEÇA TRINCADA/FISSURA
	PT024 - SUJIDADE
	PT025 - UMIDADE
	PT029 - ATAQUE XILÓFAGO
	PT034 - CARBONIZAÇÃO
	PT042 - DETERIORAÇÃO DE ESQUADRIAS
	PT043 - DET. DE ORNATO OU ELEMENTO INTEGRADO
	PT055 - LACUNA
	PT057 - PEÇA AUSENTE

DIMENSÕES 1,08m x 1,74m




CASA NORIVAL DE FREITAS

FACHADA LATERAL DIREITA

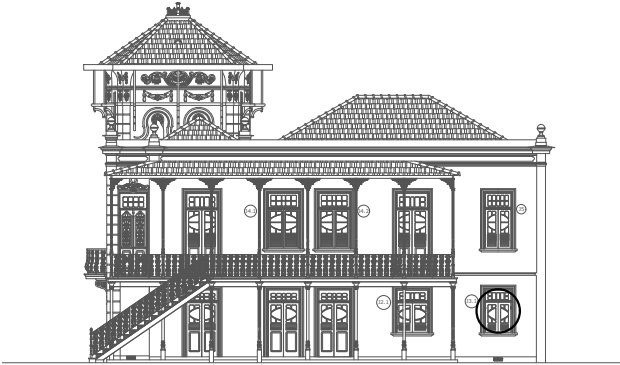

PAVIMENTO TÉRREO

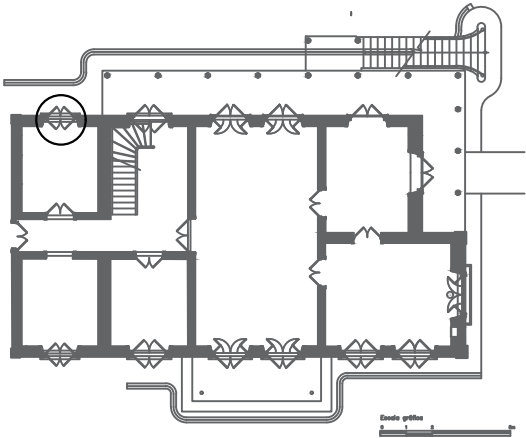

NOTAS GERAIS

- 1 - BASE DO MAPEAMENTO FORNECIDA PELO NÚCLEO DE RESTAURAÇÃO/DEPAC;
- 2 - DIMENSÕES EM METROS EXCETO ONDE INDICADO;
- 3 - MANCHAS DO MAPEAMENTO DE DANOS COM MEDIDAS APROXIMADAS;
- 4 - PARA MAIORES DETALHES CONFERIR RELATÓRIO FOTOGRÁFICO DE DANOS NO ARQUIVO: 0025-DT-ARQ-MA-001_R0;

00	26/01/2022	EMISSÃO INICIAL	
REV.	DATA	DESCRIÇÃO	APROVAÇÃO
<div><div>ConsPetra TGI</div><div>CONSTRUÇÕES E SERVIÇOS</div></div>	PREFEITURA MUNICIPAL DE NITERÓI EMPRESA MUNICIPAL DE MORADIA, URBANIZAÇÃO E SANEAMENTO		<div><div>NITERÓI</div><div>SEMPRE À FRENTE</div><div>Empresa Municipal de Moradia, Urbanização e Saneamento - EMUSA</div></div>
	Área/Projeto: PROJETO BÁSICO DE RESTAURO DA CASA NORIVAL DE FREITAS		
Etapas de projeto: BÁSICO	Título: PLANTA BAIXA / VISTAS / DETALHES - J3.1		06/16 0025-DE-ARQ-MA-010_R0
Disciplina: MAPEAMENTO DE DANOS	Desenhista: SOPHIA FRANCÊS	Autores do projeto: LÉO COSTA, RENAN MARQUES	
Nome da prancha: 0025-DE-ARQ-MA-010_006	Responsável técnico: IGOR PETRA	Coordenação: EDUARDO KELLER	Escala: 1/25