


1 J5 - VISTA EXTERNA
ESCALA: 1/25

2 J5 - VISTA INTERNA
ESCALA: 1/25

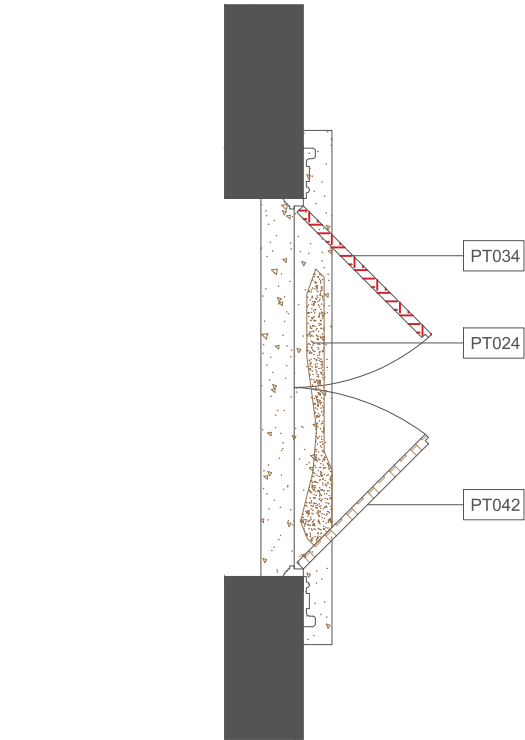

3 J5 - PLANTA BAIXA
ESCALA: 1/25

LEGENDA


	PT008 - PEÇA QUEBRADA
	PT022 - PEÇA TRINCADA/FISSURA
	PT024 - SUJIDADE
	PT029 - ATAQUE XILÓFAGO
	PT033 - AUSÊNCIA DE VIDRO
	PT034 - CARBONIZAÇÃO
	PT042 - DETERIORAÇÃO DE ESQUADRIAS
	PT057 - PEÇA AUSENTE
	PT065 - CROSTA NEGRA

DIMENSÕES 1,07m x 2,24m




CASA NORIVAL DE FREITAS

FACHADA LATERAL DIREITA

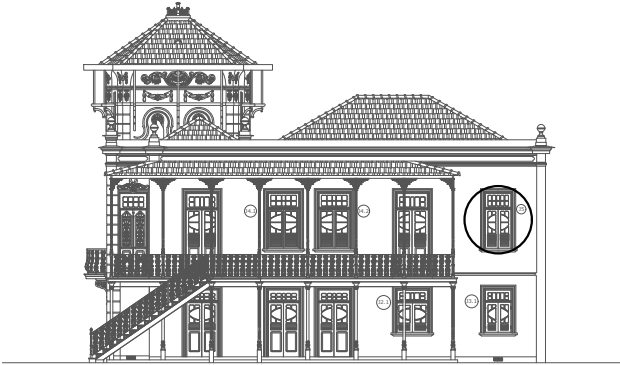

PAVIMENTO SUPERIOR

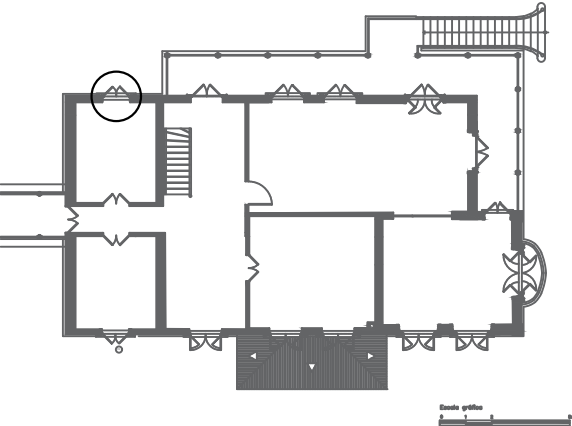

NOTAS GERAIS

- 1 - BASE DO MAPEAMENTO FORNECIDA PELO NÚCLEO DE RESTAURAÇÃO/DEPAC;
- 2 - DIMENSÕES EM METROS EXCETO ONDE INDICADO;
- 3 - MANCHAS DO MAPEAMENTO DE DANOS COM MEDIDAS APROXIMADAS;
- 4 - PARA MAIORES DETALHES CONFERIR RELATÓRIO FOTOGRÁFICO DE DANOS NO ARQUIVO: 0025-DT-ARQ-MA-001_R0;
- 5 - NÃO FOI POSSÍVEL PERCEBER TODOS OS DANOS, POIS A JANELA ESTÁ LOCALIZADA NO PAVIMENTO SUPERIOR, INACESSÍVEL;
- 6 - APARENTEMENTE, HAVIA UMA GRADE PANTOGRÁFICA NA PARTE INTERNA DESSA ESQUADRIA, MAS NÃO FOI POSSÍVEL MAPEA-LA, POR CONTA DO ACESSO DIFICULTADO.

00	26/01/2022	EMIÇÃO INICIAL	
REV.	DATA	DESCRIÇÃO	APROVAÇÃO
	PREFEITURA MUNICIPAL DE NITERÓI EMPRESA MUNICIPAL DE MORADIA, URBANIZAÇÃO E SANEAMENTO		
	Área/Projeto: PROJETO BÁSICO DE RESTAURO DA CASA NORIVAL DE FREITAS		
	Título: PLANTA BAIXA / VISTAS / DETALHES - J5		
	Desenhista: SOPHIA FRANCÊS		
Nome da prancha: 0025-DE-ARQ-MA-010_010		Responsável técnico: IGOR PETRA	Coordenação: EDUARDO KELLER
			Escala: 1/25



10/16
0025-DE-ARQ-MA-010_R0