




1 P5.1 - VISTA EXTERNA  
FOLHA EXTERNA  
ESCALA: 1/25

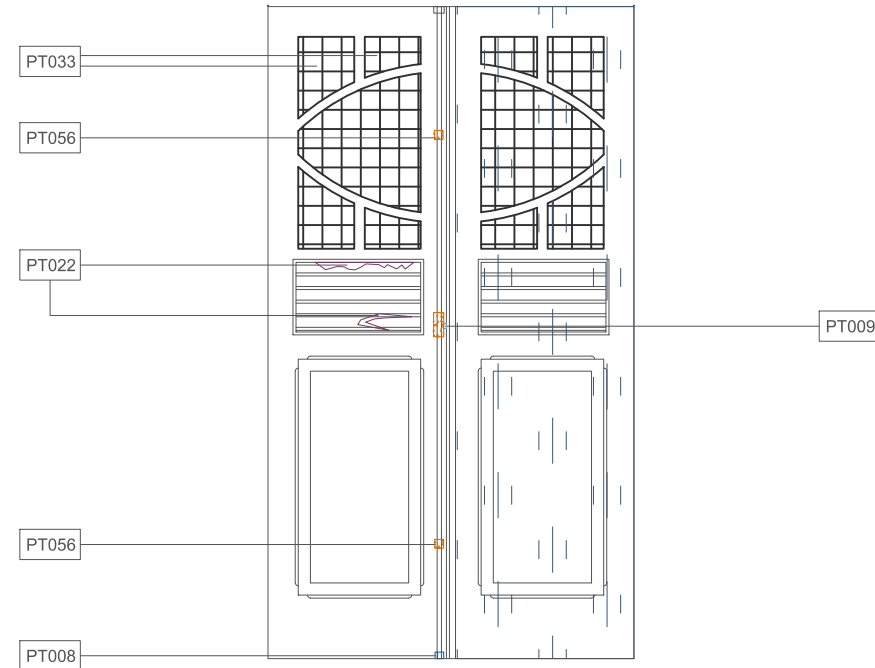


2 P5.1 - VISTA INTERNA  
FOLHA EXTERNA  
ESCALA: 1/25

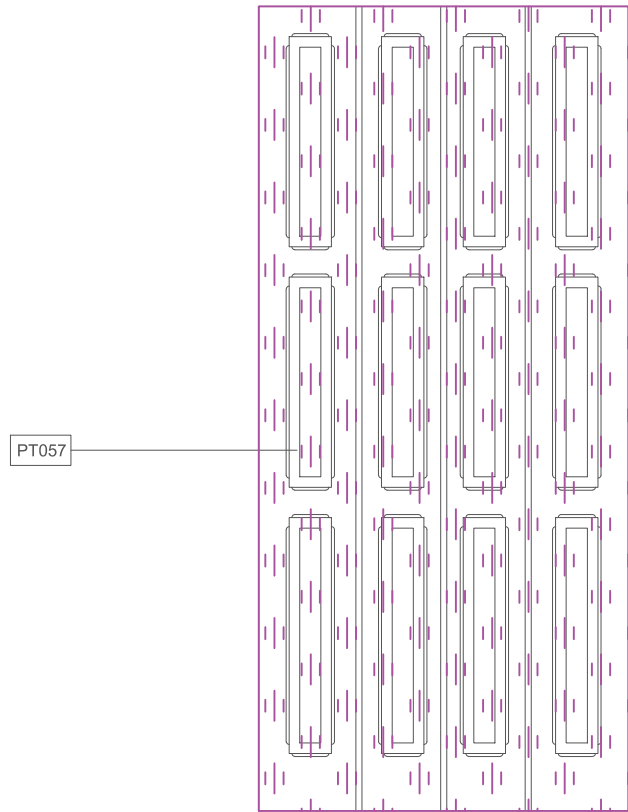

3 P5.1 - VISTA EXTERNA  
FOLHA INTERNA  
ESCALA: 1/25

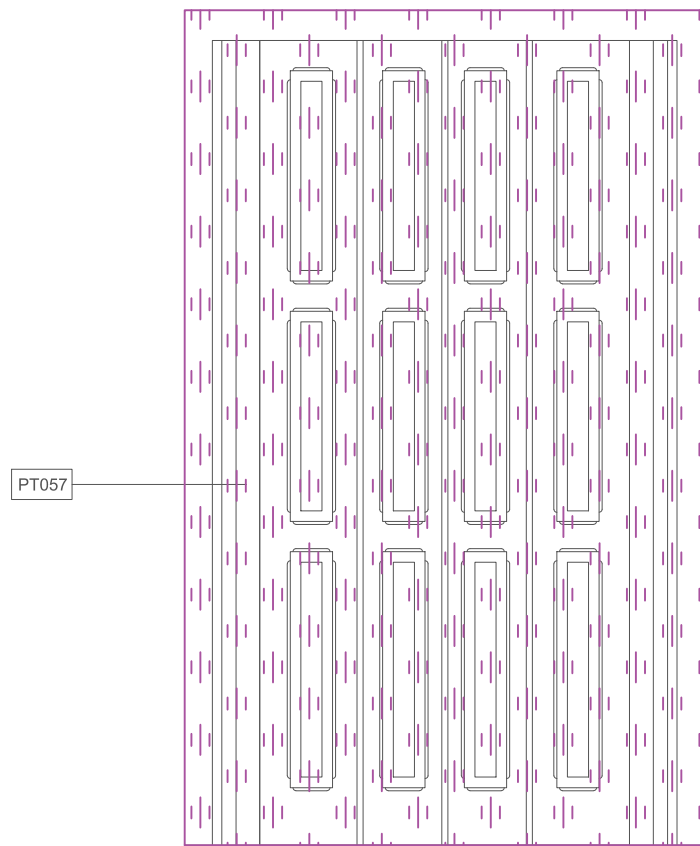


4 P5.1 - VISTA INTERNA  
FOLHA INTERNA  
ESCALA: 1/25

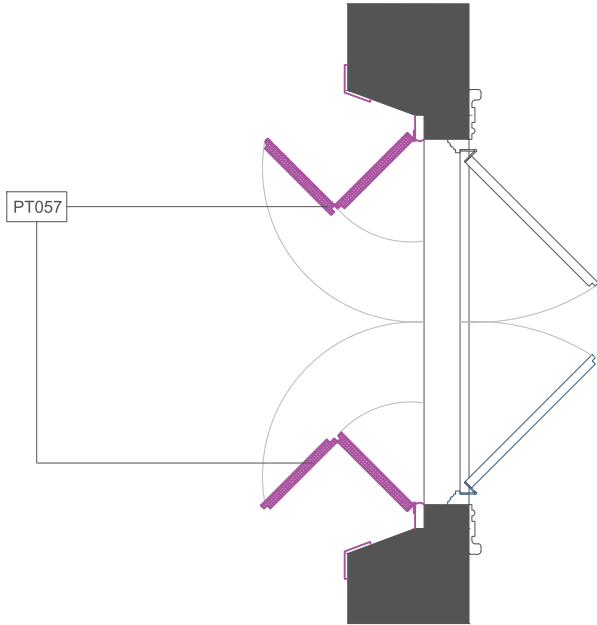

5 P5.1 - PLANTA BAIXA  
ESCALA: 1/25

LEGENDA	
	PT007 - INTERVENÇÃO REALIZADA
	PT008 - PEÇA QUEBRADA
	PT009 - PEÇA SUBSTITUÍDA
	PT018 - FUNGOS, BOLORES, MOFO E LIMO
	PT022 - PEÇA TRINCADA/FISSURA
	PT025 - UMIDADE
	PT033 - AUSÊNCIA DE VIDRO
	PT034 - CARBONIZAÇÃO
	PT055 - LACUNA
	PT056 - OXIDAÇÃO/CORROSÃO
	PT057 - PEÇA AUSENTE
	PT058 - PEÇA SOLTA

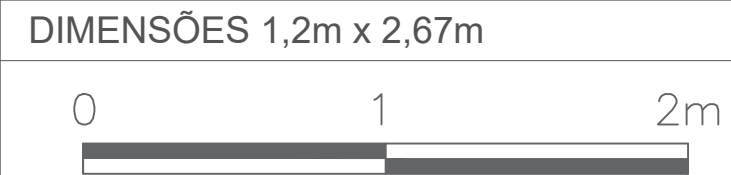

CASA NORIVAL DE FREITAS			
FACHADA LATERAL DIREITA		PAVIMENTO TÉRREO	
			
NOTAS GERAIS			
1 - BASE DO MAPEAMENTO FORNECIDA PELO NÚCLEO DE RESTAURAÇÃO/DEPAC;			
2 - DIMENSÕES EM METROS EXCETO ONDE INDICADO;			
3 - MANCHAS DO MAPEAMENTO DE DANOS COM MEDIDAS APROXIMADAS;			
4 - PARA MAIORES DETALHES CONFERIR RELATÓRIO FOTOGRÁFICO DE DANOS NO ARQUIVO: 0025-DT-ARQ-MA-001_R0;			
00	26/01/2022	EMISSÃO INICIAL	
REV.	DATA	DESCRIÇÃO	APROVAÇÃO
 ConsPetro TGI CONSTRUÇÕES E SERVIÇOS		PREFEITURA MUNICIPAL DE NITERÓI EMPRESA MUNICIPAL DE MORADIA, URBANIZAÇÃO E SANEAMENTO	 <b>NITERÓI</b> SEMPRE À FRENTE Empresa Municipal de Moradia, Urbanização e Saneamento - EMUSA
Etapa de projeto: BÁSICO		Área/Projeto: PROJETO BÁSICO DE RESTAURO DA CASA NORIVAL DE FREITAS	 0025-MD-ARQ-MA-008_R0
Disciplina: MAPEAMENTO DE DANOS		Título: PLANTA BAIXA / VISTAS - P5.2	
Nome da prancha: 0025-DE-ARQ-MA-008_005		Desenhista: BEATRIZ FONSECA	
		Autores do projeto: LÉO COSTA, RENAN MARQUES	
		Responsável técnico: IGOR PETRA	Coordenação: EDUARDO KELLER
			Escala: 1/25