


1 J2.4 - VISTA EXTERNA  
ESCALA: 1/25

2 J2.4 - VISTA INTERNA  
ESCALA: 1/25

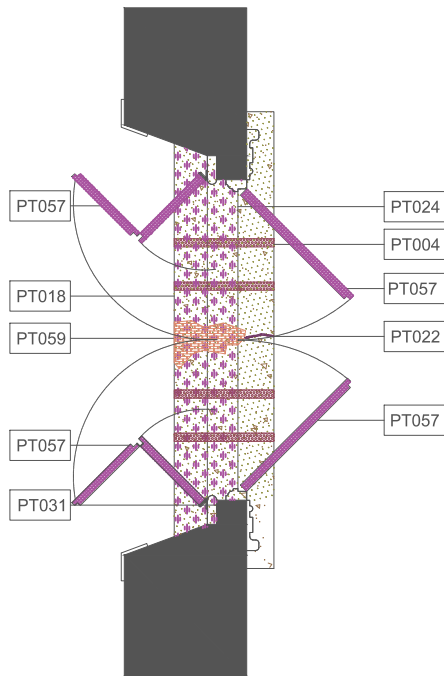

3 J2.4 - PLANTA BAIXA  
ESCALA: 1/25

LEGENDA

	PT004 - ESCORAMENTO ESTRUTURAL
	PT018 - FUNGOS, BOLORES, MOFO E LIMO
	PT022 - PEÇA TRINCADA/FISSURA
	PT024 - SUJIDADE
	PT029 - ATAQUE XILÓFAGO
	PT031 - AUSÊNCIA DE ORNATO OU ELEMENTO INTEGRADO
	PT043 - DET. DE ORNATO OU ELEMENTO INTEGRADO
	PT051 - ENRAIZAMENTO
	PT057 - PEÇA AUSENTE
	PT058 - PEÇA SOLTA
	PT059 - QUEBRA DE ALVENARIA
	PT065 - CROSTA NEGRA

DIMENSÕES 1,26m x 1,74m




CASA NORIVAL DE FREITAS

FACHADA LATERAL ESQUERDA



PAVIMENTO TÉRREO

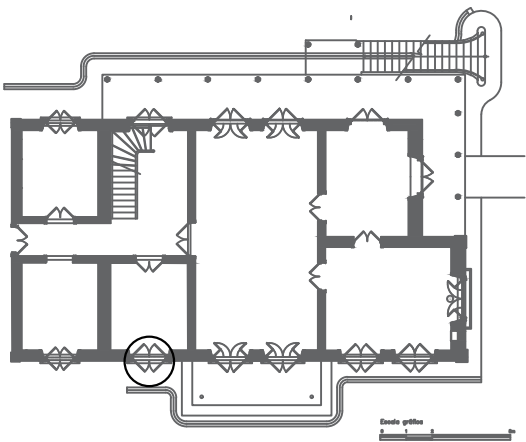

NOTAS GERAIS

- 1 - BASE DO MAPEAMENTO FORNECIDA PELO NÚCLEO DE RESTAURAÇÃO/DEPAC;
- 2 - DIMENSÕES EM METROS EXCETO ONDE INDICADO;
- 3 - MANCHAS DO MAPEAMENTO DE DANOS COM MEDIDAS APROXIMADAS;
- 4 - PARA MAIORES DETALHES CONFERIR RELATÓRIO FOTOGRÁFICO DE DANOS NO ARQUIVO: 0025-DT-ARQ-MA-001\_R0;

00	26/01/2022	EMIÇÃO INICIAL	
REV.	DATA	DESCRIÇÃO	APROVAÇÃO
 CONSTRUÇÕES E SERVIÇOS	PREFEITURA MUNICIPAL DE NITERÓI EMPRESA MUNICIPAL DE MORADIA, URBANIZAÇÃO E SANEAMENTO		
	Área/Projeto: PROJETO BÁSICO DE RESTAURO DA CASA NORIVAL DE FREITAS		
Etapa de projeto: BÁSICO	Título: PLANTA BAIXA / VISTAS / DETALHES - J2.4		 SEMPRE À FRENTE Empresa Municipal de Moradia, Urbanização e Saneamento - EMUSA
Disciplina: MAPEAMENTO DE DANOS	Desenhista: SOPHIA FRANCÊS	Autores do projeto: LÉO COSTA, RENAN MARQUES	
Nome da prancha: 0025-DE-ARQ-MA-010_005	Responsável técnico: IGOR PETRA	Coordenação: EDUARDO KELLER	05/16 0025-DE-ARQ-MA-010_R0
			Escala: 1/25