

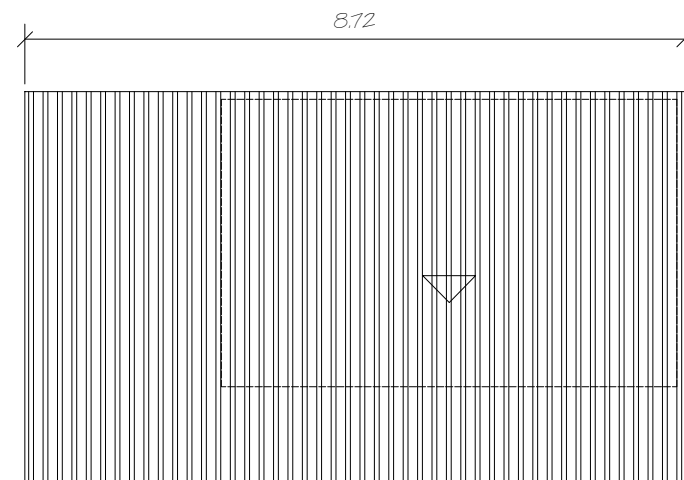



PLANTA BAIXA VESTIÁRIO E CHURRASQUEIRA

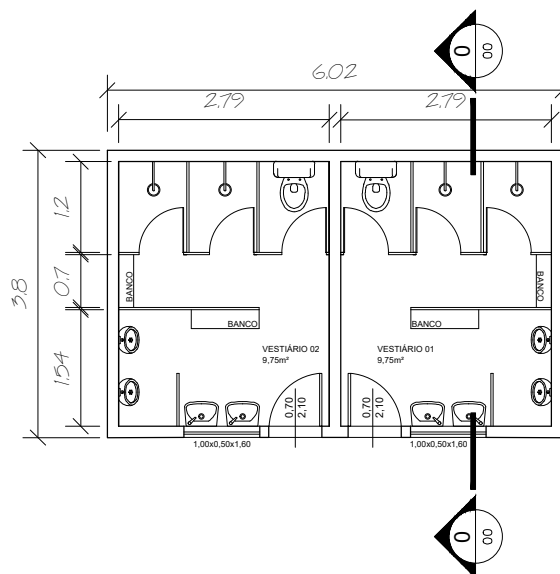

PLANTA DE COBERTURA

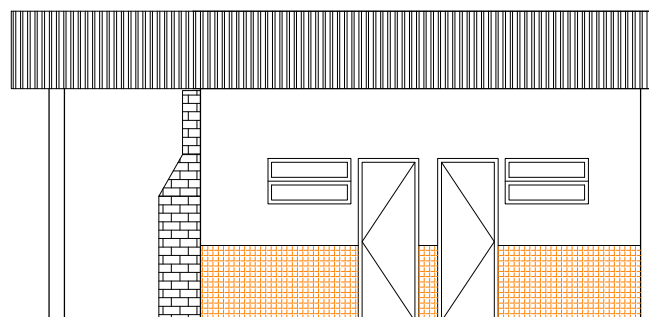

FACHADA

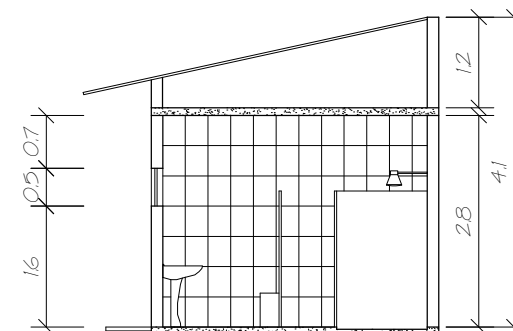

CORTE AA'

Empresa Municipal de Moradia, Urbanização e Saneamento



Empresa Municipal de Moradia, Urbanização e Saneamento - EMUSA

PREFEITURA MUNICIPAL DE NITERÓI

PROJETO PARA REVITALIZAÇÃO DE CAMPO NA RUA PASTOR JOSÉ GOMES DE SOUZA, BAIRRO: CARAMUJO, NITERÓI

DESENHO:
VESTIÁRIO E CHURRASQUEIRA

DIRETOR DE OPERAÇÕES:
ANTONIO C. LOUROSA DE S. JUNIOR

EXECUÇÃO EM Acad:
PRISCILA SANTOS

DATA:
JUL/2021

FOLHA:

02

ESCALA:
1/100