OBSERVAÇÃO:

| REVISÃO | DATA | TIPO | POR | |
|---|---|---|---|---|
| | | | | |
| | | | | |
| | | | | |

PREFEITURA MUNICIPAL DE NITEROI

FTJ ENGENHARIA LTDA
Rua Sacadura Cabral, 120 sala 709
Saúde – Rio de Janeiro – RJ
Tel.: (21) 2621 8863
e-mail ftj@engenharia@gmail.com

NITERÓI O FUTURO É AGORA | Empresa Municipal de Moradia, Urbanização e Saneamento - EMUSA

# PROJETO BÁSICO - DRENAGEM E PAVIMENTAÇÃO DA ESTRADA DE DO POÇO LARGO E OUTRAS - NITEROI - RJ

## PROJETO DE URBANISMO

PROJETO DE URBANISMO DA PRAÇA - COMUNIDADE SAPÊ
PERSPECTIVA 1 - VISTA GERAL DA PRAÇA

| RESPONSÁVEL | DATA |
|---|---|
| PROJ. JULIO CRISTIANO MACHADO<br>arquiteto e urbanista<br>CAU - A22437-5 | MAIO / 2023 |
| APROV. | MAIO / 2023 |

| ESCALA | Nº DA PRANCHA |
|---|---|
| SEM ESCALA | 01 - 19 |
| | Nº DESENHO: FTJ_SAPÊ_PROJ_URBANISMO |

e-Ciga
Assinado digitalmente por:
Lincoln Thomaz Da Silveira
••• 378.197-••
Data: 14/11/2025 12:11

OBSERVAÇÃO:

| REVISÃO | DATA | TIPO | POR | |
|---|---|---|---|---|
| | | | | |
| | | | | |
| | | | | |

PREFEITURA MUNICIPAL DE NITEROI

FTJ ENGENHARIA LTDA
Rua Sacadura Cabral, 120 sala 709
Saúde – Rio de Janeiro – RJ
Tel.: (21) 2621 8863
e-mail: ftj@engenharia@gmail.com

NITERÓI O FUTURO É AGORA | Empresa Municipal de Moradia, Urbanização e Saneamento - EMUSA

# PROJETO BÁSICO - DRENAGEM E PAVIMENTAÇÃO DA ESTRADA DE DO POÇO LARGO E OUTRAS - NITEROI - RJ

## PROJETO DE URBANISMO

PROJETO DE URBANISMO DA PRAÇA - COMUNIDADE SAPÊ
PERSPECTIVA 2 - VISTA DA ÁREA DO PLAYGROUND

| RESPONSÁVEL | DATA |
|---|---|
| PROJ. _____ JULIO CRISTIANO MACHADO arquiteto e urbanista CAU - A22437-5 | MAIO / 2023 |
| APROV. _____ | MAIO / 2023 |

ESCALA: SEM ESCALA

Nº DA PRANCHA: 02 - 19

Nº DESENHO: FTJ_SAPÊ_PROJ_URBANISMO

OBSERVAÇÃO:

| REVISÃO | DATA | TIPO | POR | |
|---|---|---|---|---|
| | | | | |
| | | | | |
| | | | | |

PREFEITURA MUNICIPAL DE NITEROI

FTJ ENGENHARIA LTDA
Rua Sacadura Cabral, 120 sala 709
Saúde – Rio de Janeiro – RJ
Tel.: (21) 2621 8863
e-mail: ftjengenharia@gmail.com

NITERÓI O FUTURO É AGORA | Empresa Municipal de Moradia, Urbanização e Saneamento - EMUSA

# PROJETO BÁSICO - DRENAGEM E PAVIMENTAÇÃO DA ESTRADA DE DO POÇO LARGO E OUTRAS - NITEROI - RJ

## PROJETO DE URBANISMO

PROJETO DE URBANISMO DA PRAÇA - COMUNIDADE SAPÊ
PERSPECTIVA 3 - VISTA DA ÁREA DAS FUTMESAS

| RESPONSÁVEL | DATA |
|---|---|
| PROJ. JULIO CRISTIANO MACHADO<br>arquiteto e urbanista<br>CAU - A22437-5 | MAIO / 2023 |
| APROV. | MAIO / 2023 |

| ESCALA | Nº DA PRANCHA |
|---|---|
| SEM ESCALA | 03 - 19 |
| | Nº DESENHO: FTJ_SAPÊ_PROJ_URBANISMO |

OBSERVAÇÃO:

| REVISÃO | DATA | TIPO | POR | |
|---|---|---|---|---|
| | | | | |
| | | | | |
| | | | | |

PREFEITURA MUNICIPAL DE NITEROI

FTJ ENGENHARIA LTDA
Rua Sacadura Cabral, 120 sala 709
Saúde – Rio de Janeiro – RJ
Tel.: (21) 2621 8863
e-mail ftj@engenharia@gmail.com

NITERÓI O FUTURO É AGORA | Empresa Municipal de Moradia, Urbanização e Saneamento - EMUSA

# PROJETO BÁSICO - DRENAGEM E PAVIMENTAÇÃO DA ESTRADA DE DO POÇO LARGO E OUTRAS - NITEROI - RJ

## PROJETO DE URBANISMO

PROJETO DE URBANISMO DA PRAÇA - COMUNIDADE SAPÊ
PERSPECTIVA 4 - VISTA DA ÁREA DE GINASTICA E DE CONFRATERNIZAÇÃO

| RESPONSÁVEL | DATA |
|---|---|
| PROJ. JULIO CRISTIANO MACHADO<br>arquiteto e urbanista<br>CAU - A22437-5 | MAIO / 2023 |
| APROV. | MAIO / 2023 |

| ESCALA | Nº DA PRANCHA |
|---|---|
| SEM ESCALA | 04 - 19 |
| | Nº DESENHO: FTJ_SAPÊ_PROJ_URBANISMO |

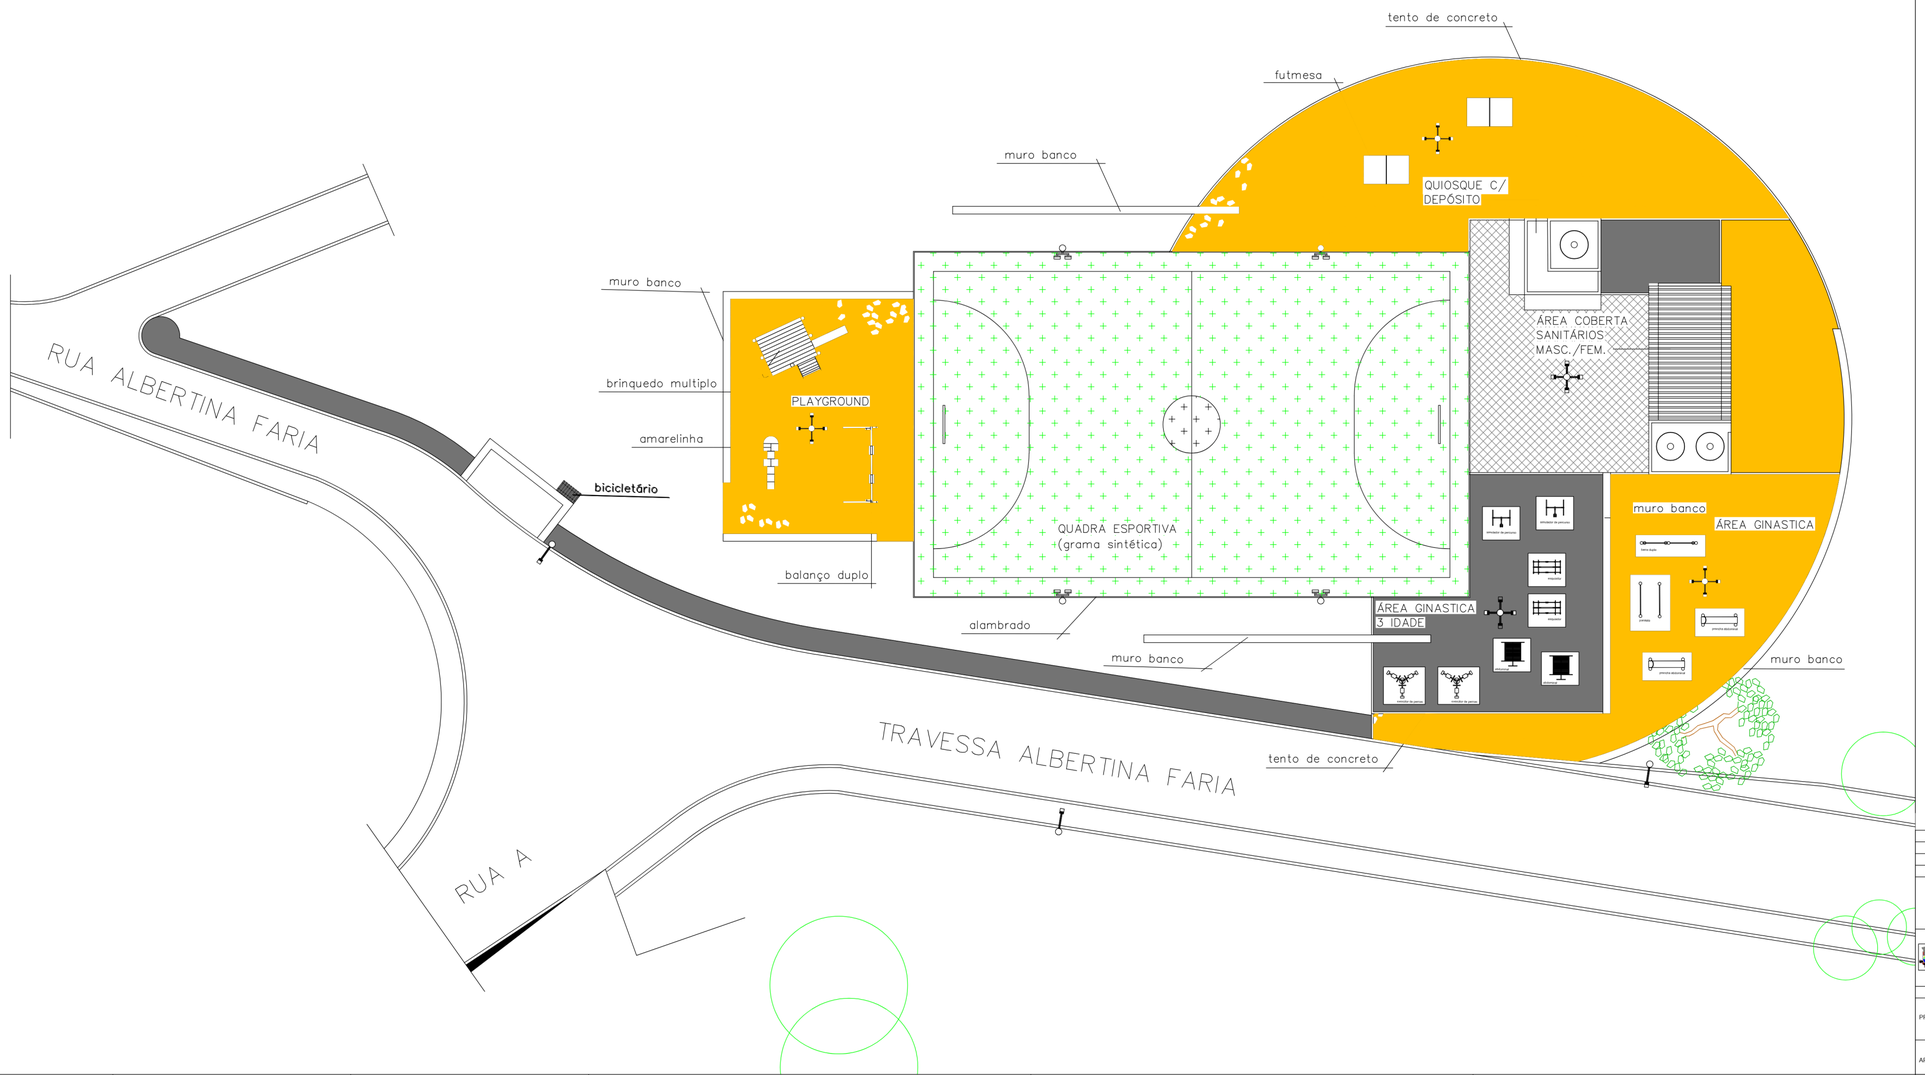


OBSERVAÇÃO:

| REVISÃO | DATA | TIPO | POR |
|---|---|---|---|
| | | | |

PREFEITURA MUNICIPAL DE NITEROI

FTJ ENGENHARIA LTDA
Rua Senador Cabral, 135 sala 709
Centro - Niterói - RJ
Tel.: (21) 3620-9863
e-mail: ftjengenharia@gmail.com

NITERÓI O FUTURO É AGORA — Empresa Municipal de Moradia, Urbanização e Saneamento - EMUSA

PROJETO BÁSICO - DRENAGEM E PAVIMENTAÇÃO DA ESTRADA DE DO POÇO LARGO E OUTRAS - NITEROI - RJ

PROJETO DE URBANISMO

PROJETO DE URBANISMO DA PRAÇA - COMUNIDADE SAPÊ GERAL

| RESPONSÁVEL | DATA |
|---|---|
| PROJ. JULIO CRISTIANO MACHADO ENGENHEIRO URBANISTA CAU - A22437-5 | MAIO / 2023 |
| APROV. | MAIO / 2023 |

ESCALA 1/750

Nº DA PRANCHA 05 - 19

Nº DESENHO FTJ_SAPÊ_PROJ_URBANISMO

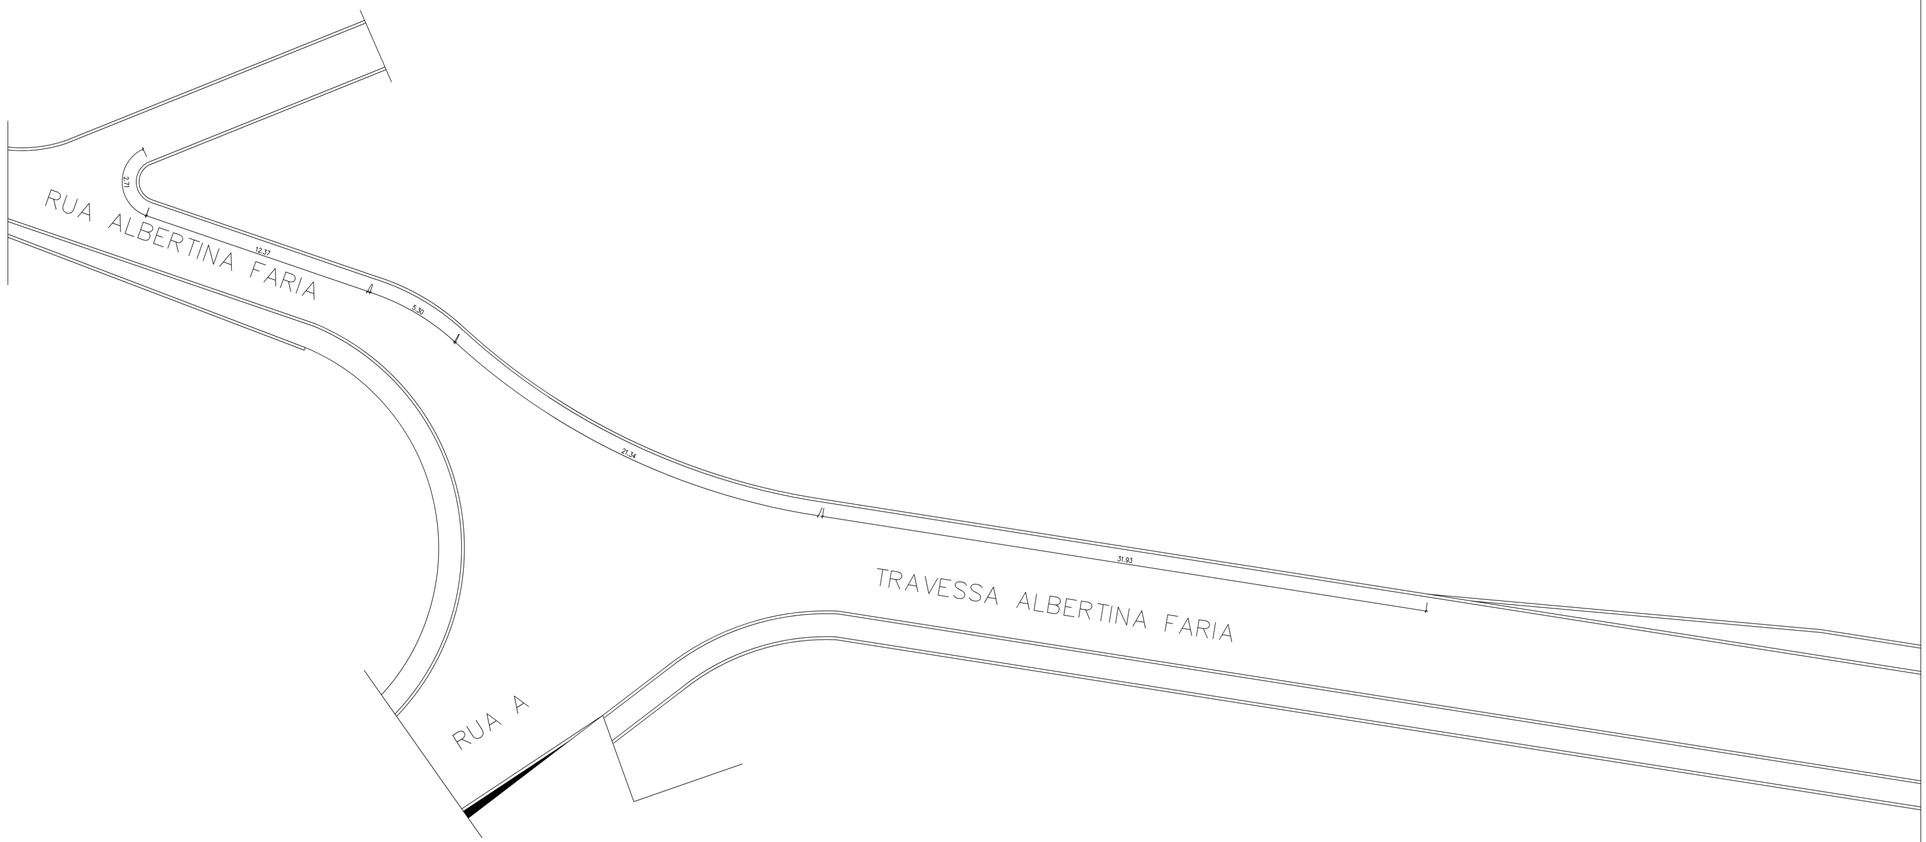


OBSERVAÇÃO:

MEMÓRIA DE CLCULO:

meio-fio:
2,71m + 12,37m + 5,30m + 21,34m + 31,93m = 73,65m.

| REVISÃO | DATA | TIPO | POR |
|---|---|---|---|
| | | | |

PREFEITURA MUNICIPAL DE NITEROI

FTJ ENGENHARIA LTDA
Rua Senador Dantas, 105 sala 709
Centro – Rio de Janeiro – RJ
Tel.: (21) 2531 6867
e-mail: ftjengenharia@hotmail.com

NITERÓI O FUTURO É AGORA | Empresa Municipal de Moradia, Urbanização e Saneamento - EMUSA

PROJETO BÁSICO - DRENAGEM E PAVIMENTAÇÃO DA ESTRADA DE DO POÇO LARGO E OUTRAS - NITEROI - RJ

PROJETO DE URBANISMO

PROJETO DE URBANISMO DA PRAÇA - COMUNIDADE SAPÊ
LOCAÇÃO DE MEIO-FIO

| RESPONSÁVEL | DATA |
|---|---|
| PROJ. JULIO CRISTIANO MACHADO arquiteto e urbanista CAU - A22437-5 | MAIO / 2023 |
| APROV. | MAIO / 2023 |

ESCALA: 1/125

Nº DA PRANCHA: 06 - 19

Nº DESENHO: FTJ_SAPÊ_PROJ_URBANISMO

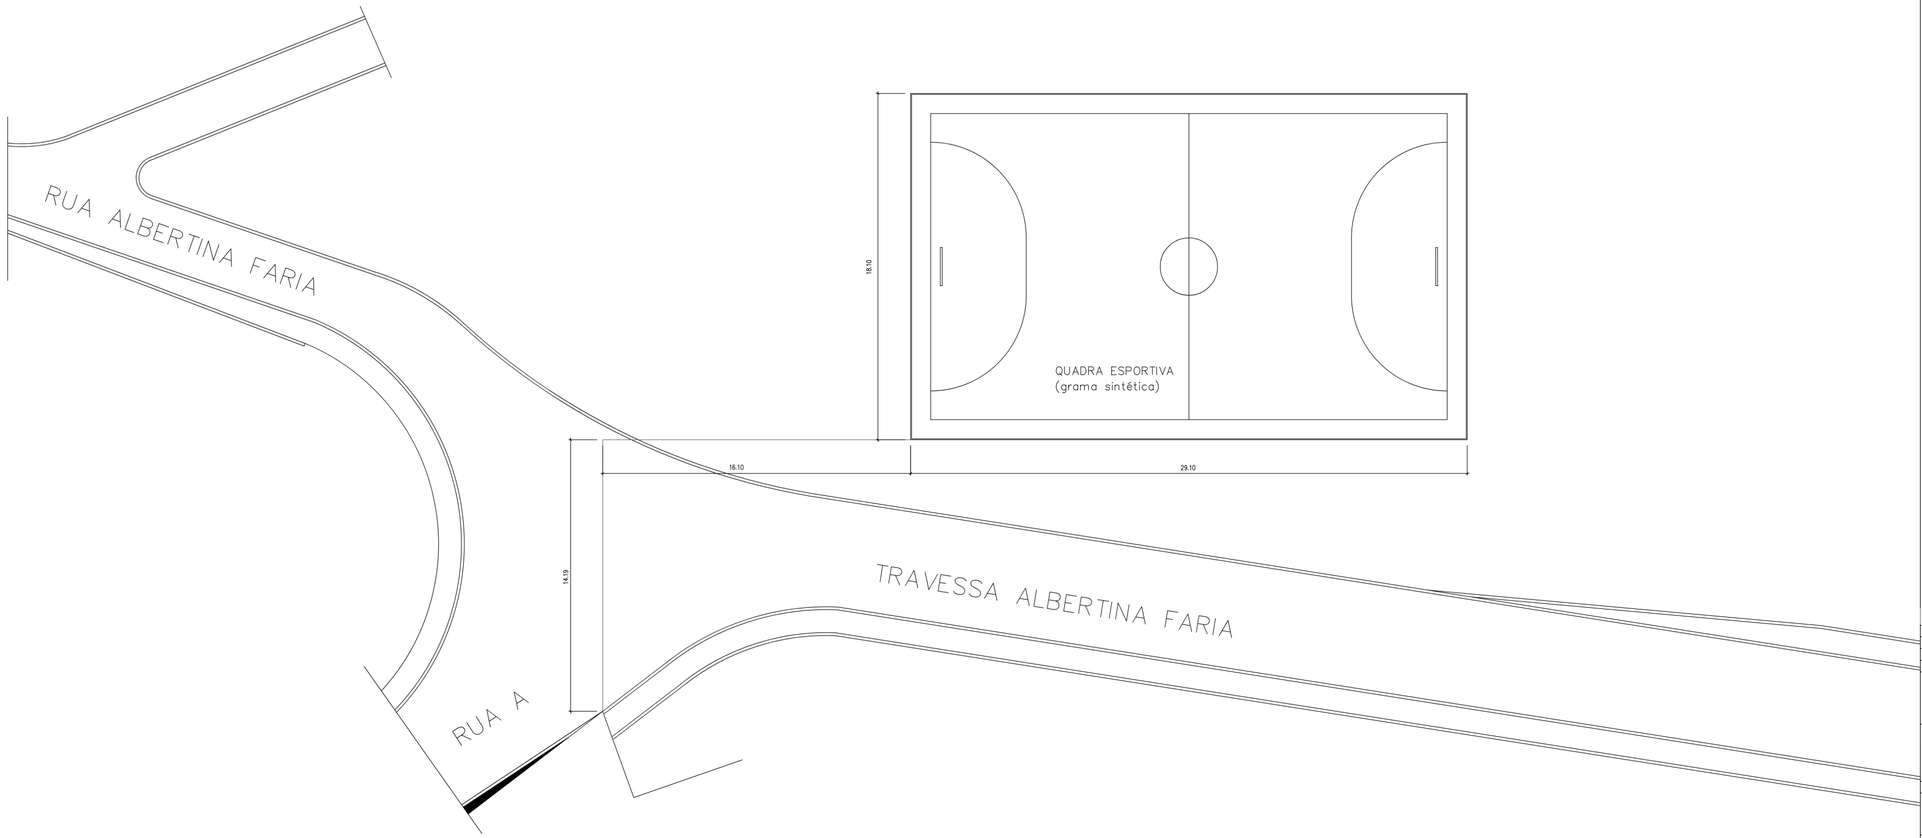


OBSERVAÇÃO:

MEMÓRIA DE CLCULO:

alambrado:
(18,10m + 29,10m + 18,10m + 29,10m) * 4,50m =
94,40m * 4,50m = 424,80m2

| REVISÃO | DATA | TIPO | POR |
|---|---|---|---|
| | | | |
| | | | |
| | | | |

PREFEITURA MUNICIPAL DE NITEROI

FTJ ENGENHARIA LTDA
Rua Senador Dantas, 120 sala 709
Centro - Rio de Janeiro - RJ
Tel.: (21) 2533-4963
e-mail: ftjengenharia@gmail.com

NITERÓI O FUTURO É AGORA | Empresa Municipal de Moradia, Urbanização e Saneamento - EMUSA

PROJETO BÁSICO - DRENAGEM E PAVIMENTAÇÃO DA ESTRADA DE DO POÇO LARGO E OUTRAS - NITEROI - RJ

PROJETO DE URBANISMO

PROJETO DE URBANISMO DA PRAÇA - COMUNIDADE SAPÊ
LOCAÇÃO DA QUADRA ESPORTIVA (ALAMBRADO)

| RESPONSÁVEL | DATA |
|---|---|
| PROJ. JULIO CRISTIANO MACHADO ARQUITETO E URBANISTA CAU - A22437-5 | MAIO / 2023 |
| APROV. | MAIO / 2023 |

ESCALA: 1/125

Nº DA PRANCHA: 07 - 19

Nº DESENHO: FTJ_SAPÊ_PROJ_URBANISMO

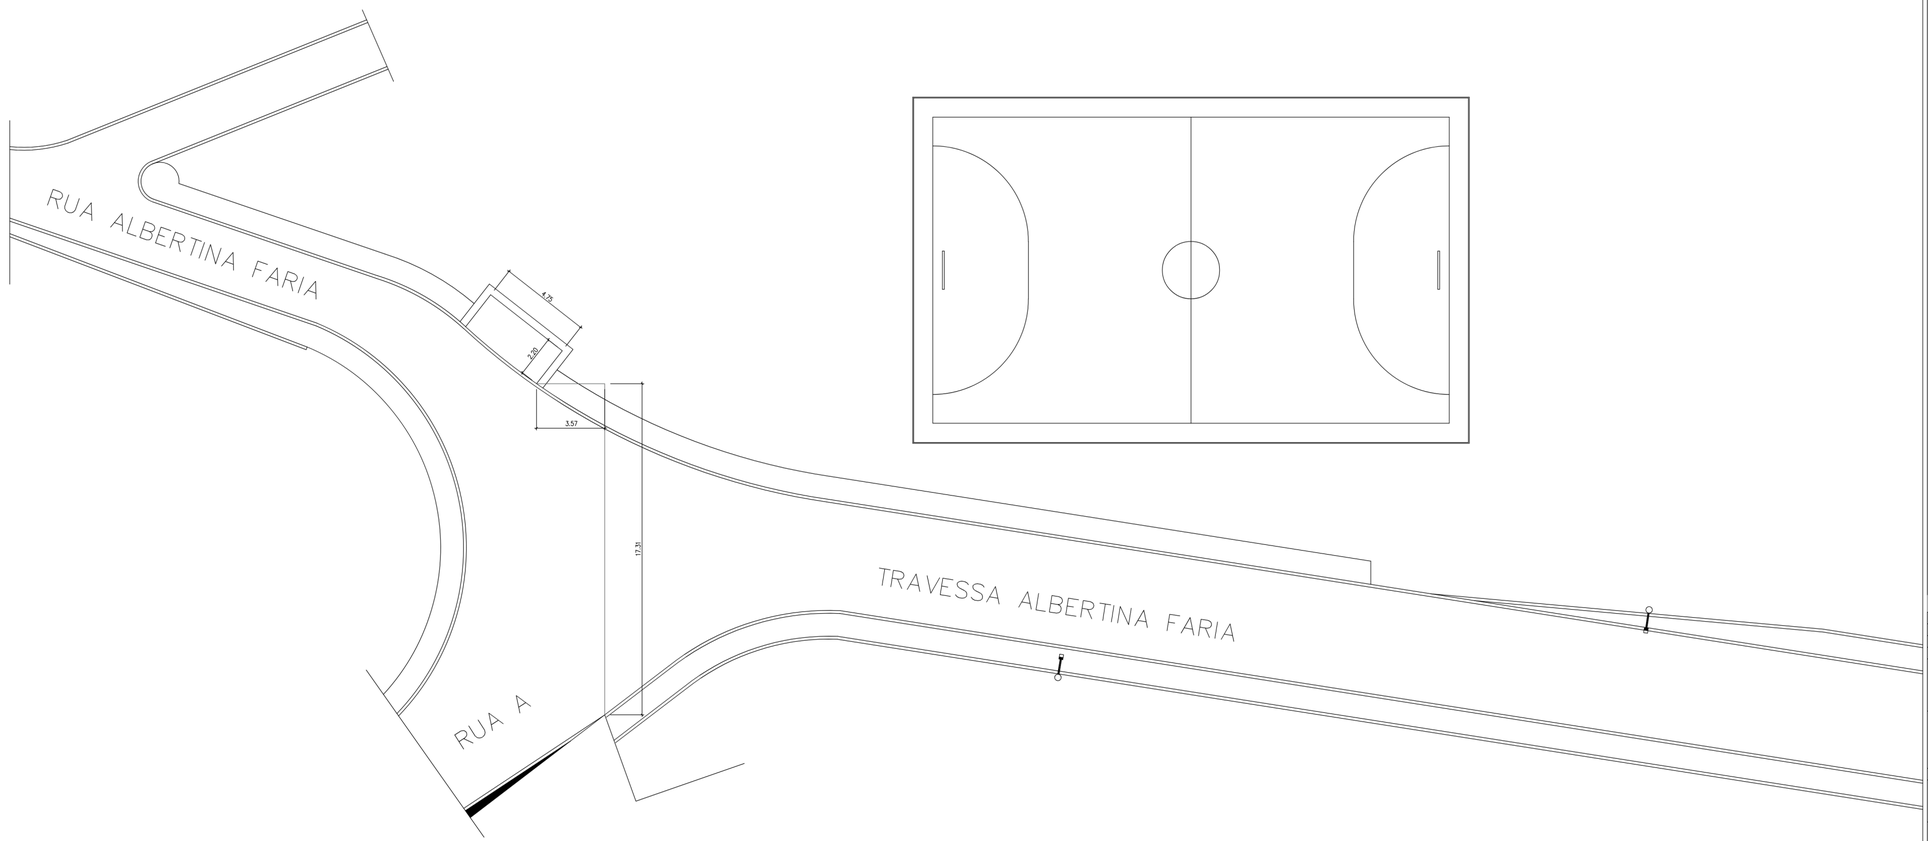


OBSERVAÇÃO:

MEMÓRIA DE CLCULO:

alvenaria

| REVISÃO | DATA | TIPO | POR |
|---|---|---|---|
| | | | |

PREFEITURA MUNICIPAL DE NITEROI

FTJ ENGENHARIA LTDA.
Rua Senador Cabral, 155 sala 709
Telefone: 21 99 [illegible]
Centro - Rio de Janeiro - RJ
e-mail: FTJengenharia@gmail.com

NITERÓI O FUTURO É AGORA | Empresa Municipal de Moradia, Urbanização e Saneamento - EMUSA

PROJETO BÁSICO - DRENAGEM E PAVIMENTAÇÃO DA ESTRADA DE DO POÇO LARGO E OUTRAS - NITEROI - RJ

PROJETO DE URBANISMO

PROJETO DE URBANISMO DA PRAÇA - COMUNIDADE SAPÊ
LOCAÇÃO DA BAIA DE LIXO

| RESPONSÁVEL | DATA |
|---|---|
| PROJ. JULIO CRISTIANO MACHADO arquiteto e urbanista CAU - A224317-5 | MAIO / 2023 |
| APROV. | MAIO / 2023 |

ESCALA: 1/125

Nº DA PRANCHA: 08 - 19

Nº DESENHO: FTJ_SAPÊ_PROJ_URBANISMO

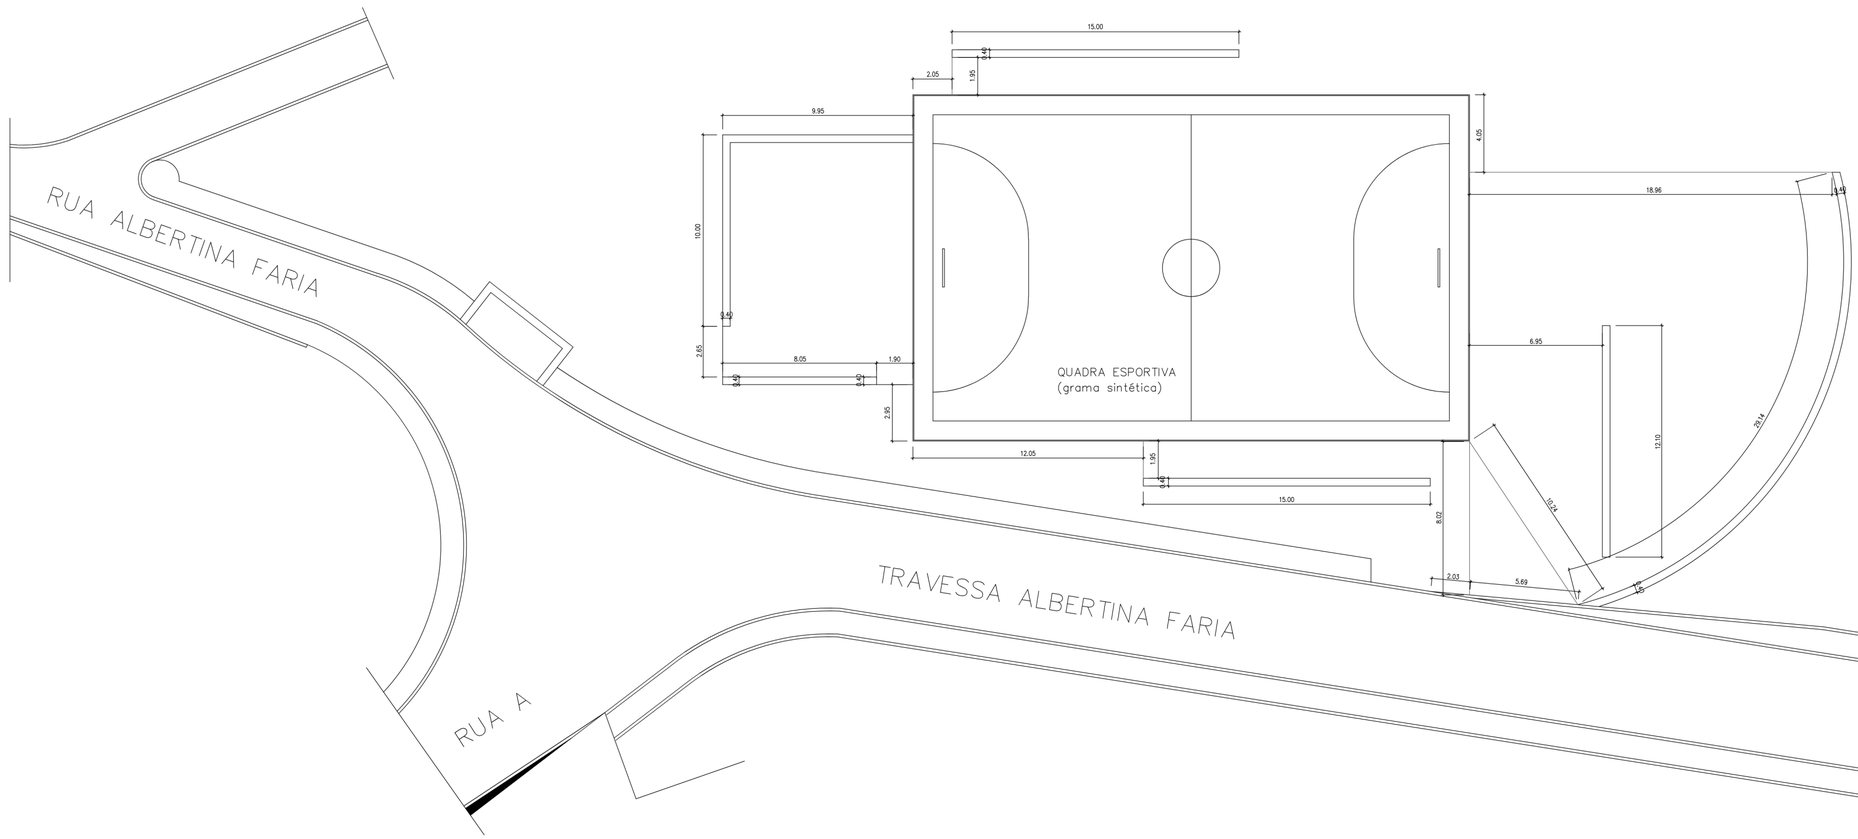


OBSERVAÇÃO:

MEMÓRIA DE CLCULO:

muro-banco
8,05m + 10,00m + 9,95m + 15,00m + 15,00m + 12,10m + 29,14m =
= 99,24m

| REVISÃO | DATA | TIPO | POR |
|---|---|---|---|
| | | | |
| | | | |
| | | | |

PREFEITURA MUNICIPAL DE NITEROI

FTJ ENGENHARIA LTDA
Rua Senador Dantas, 120 sala 709
Centro - Rio de Janeiro - RJ
Tel.: (21) 2533 .8882
e-mail: ftjengenharia@gmail.com

NITERÓI O FUTURO É AGORA — Empresa Municipal de Moradia, Urbanização e Saneamento - EMUSA

PROJETO BÁSICO - DRENAGEM E PAVIMENTAÇÃO DA ESTRADA DE DO POÇO LARGO E OUTRAS - NITEROI - RJ

PROJETO DE URBANISMO

PROJETO DE URBANISMO DA PRAÇA - COMUNIDADE SAPÉ
LOCAÇÃO DA MURO-BANCO

| RESPONSÁVEL | DATA | ESCALA | Nº DA PRANCHA |
|---|---|---|---|
| PROJ. JULIO CRISTIANO MACHADO Engenheiro Civil e Urbanista CAU - A22437-5 | MAIO / 2023 | 1/125 | 09 - 19 |
| APROV. | MAIO / 2023 | Nº DESENHO | FTJ_SAPÉ_PROJ_URBANISMO |

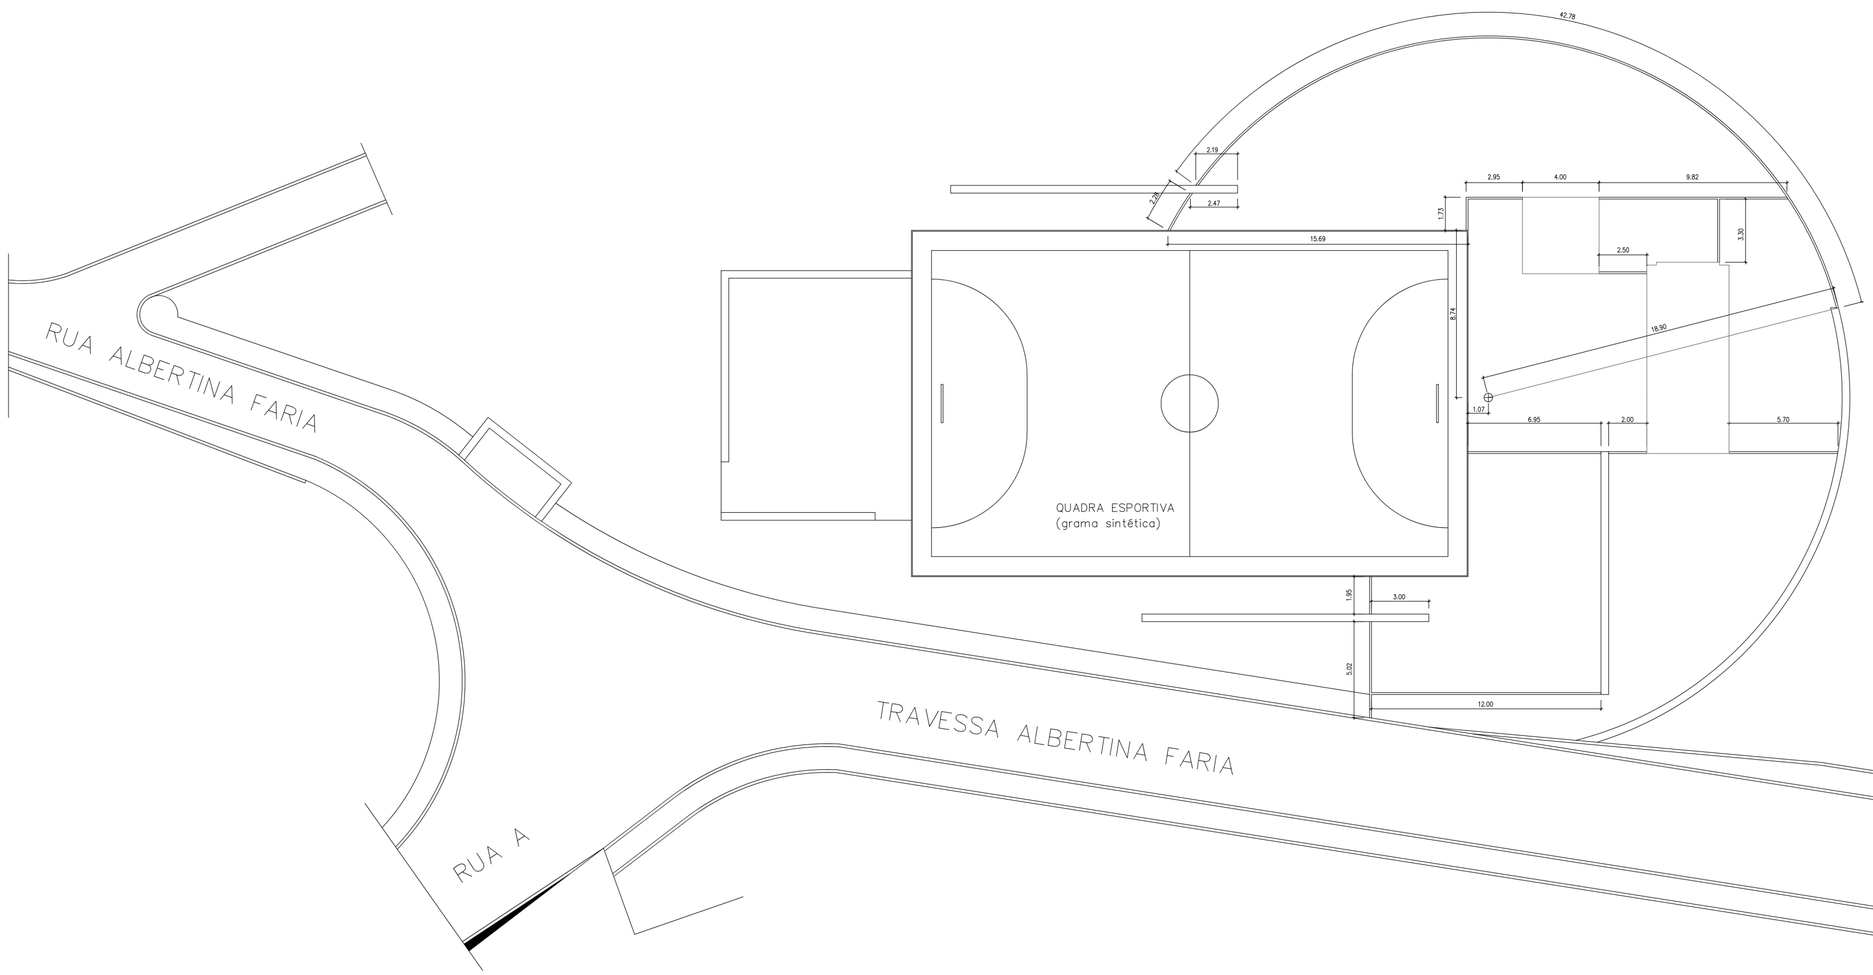


OBSERVAÇÃO:

MEMÓRIA DE CLCULO:

cordões de concreto - tento:
1,95m + 5,02m + 12,00m + 6,95m + 2,00m + 5,70m + 2,50m + 3,30m + 1,73m + 2,95m + 9,82m + 2,28m + 42,78m =
= 98,98m

| REVISÃO | DATA | TIPO | POR |
|---|---|---|---|
| | | | |
| | | | |
| | | | |

PREFEITURA MUNICIPAL DE NITEROI

FTJ ENGENHARIA LTDA
Rua Senador Dantas, 120 sala 709
Centro - Rio de Janeiro - RJ
Tel.: (21) 2531 8882
e-mail: ftjengenharia@gmail.com

NITERÓI O FUTURO É AGORA — Empresa Municipal de Moradia, Urbanização e Saneamento - EMUSA

PROJETO BÁSICO - DRENAGEM E PAVIMENTAÇÃO DA ESTRADA DE DO POÇO LARGO E OUTRAS - NITEROI - RJ

PROJETO DE URBANISMO

PROJETO DE URBANISMO DA PRAÇA - COMUNIDADE SAPÉ
LOCAÇÃO DE CORDÕES DE CONCRETO - TENTO

| RESPONSÁVEL | DATA | | |
|---|---|---|---|
| PROJ. JULIO CRISTIANO MACHADO arquiteto e urbanista CAU - A22437-5 | MAIO / 2023 | | |
| APROV. | MAIO / 2023 | ESCALA 1/125 | Nº DA PRANCHA 10 - 19 |
| | | | Nº DESENHO FTJ_SAPÉ_PROJ_URBANISMO |

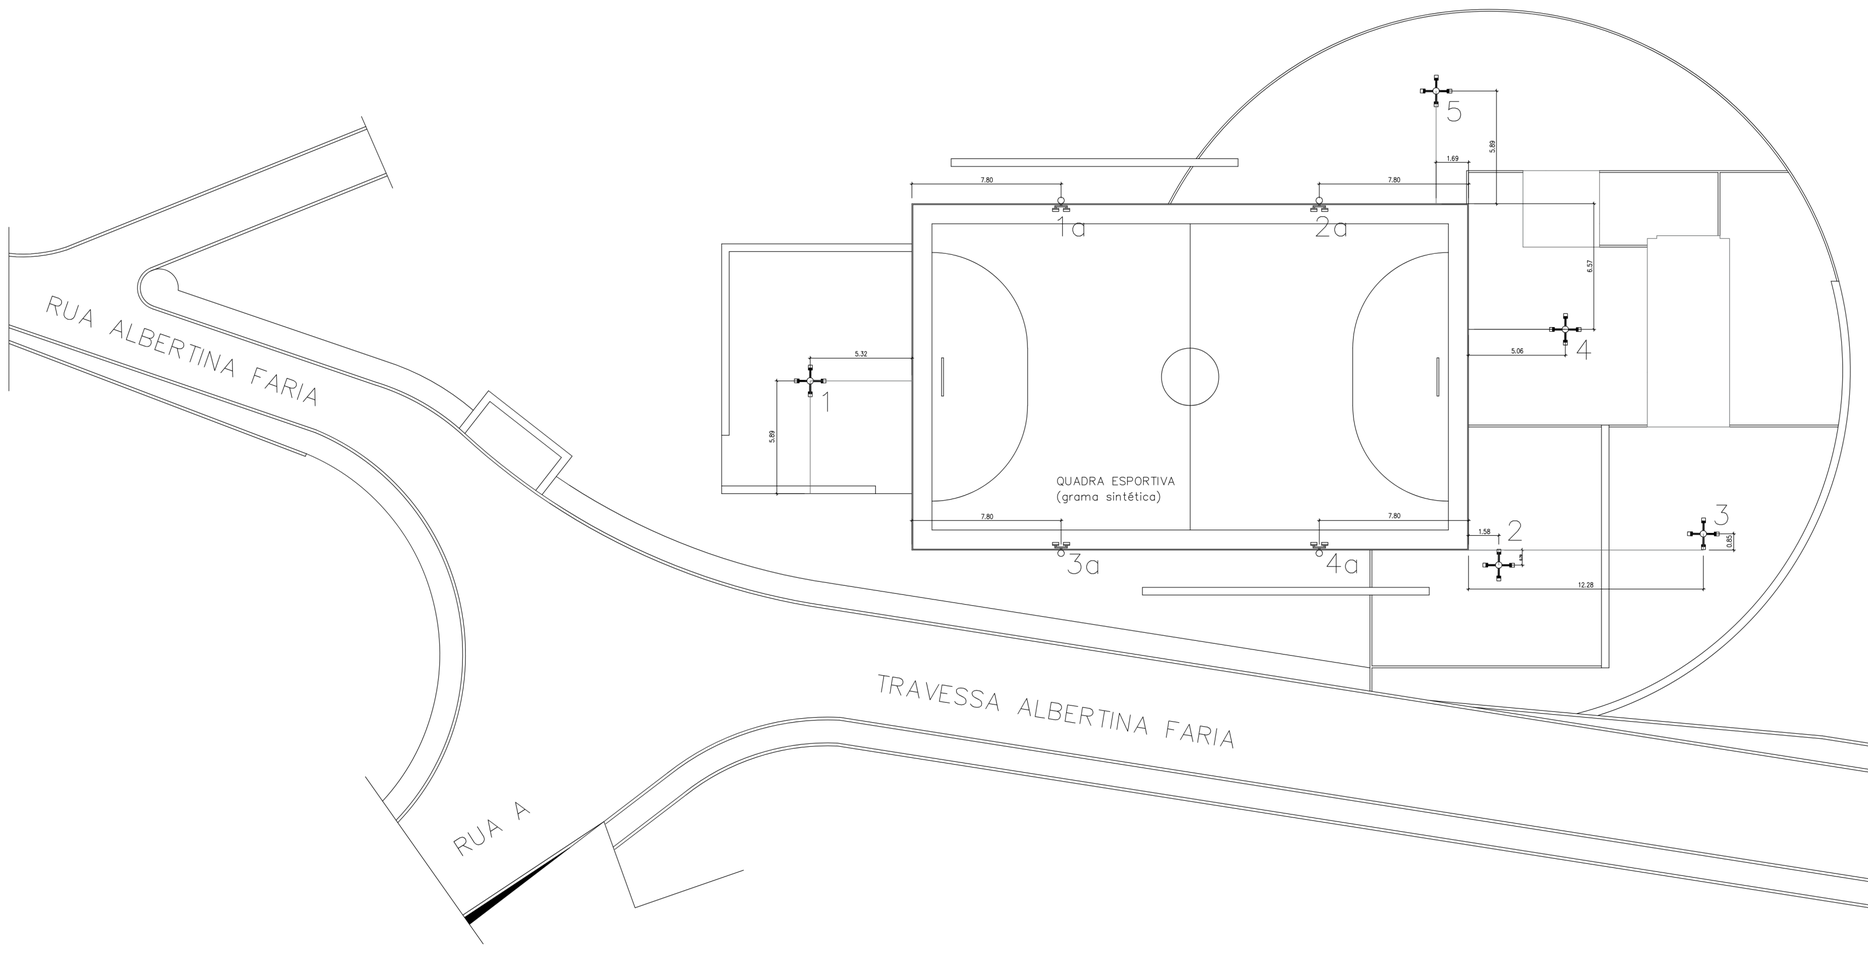


OBSERVAÇÃO:

MEMÓRIA DE CLCULO:

postes:

postes quadruplos:
- postes de ferro (h= 7,00m) - 05 unidades.
- braço curto - 20 unidades.
- luminárias - 20 unidades.

postes para refletores:
- postes de ferro (h= 10,00m) - 04 unidades.
- suporte p/ refletore - 08 unidades.
- refletores - 16 unidades.

| REVISÃO | DATA | TIPO | POR |
|---|---|---|---|
| | | | |
| | | | |
| | | | |

PREFEITURA MUNICIPAL DE NITEROI

FTJ ENGENHARIA LTDA
Rua Senador Vergueiro, 139 sala 709
Boqueirão - Rio de Janeiro - RJ
Tel.: (21) 2541-8862
e-mail: ftjengenharia@gmail.com

NITERÓI O FUTURO É AGORA | Empresa Municipal de Moradia, Urbanização e Saneamento - EMUSA

PROJETO BÁSICO - DRENAGEM E PAVIMENTAÇÃO DA ESTRADA DE DO POÇO LARGO E OUTRAS - NITEROI - RJ

PROJETO DE URBANISMO

PROJETO DE URBANISMO DA PRAÇA - COMUNIDADE SAPÊ
LOCAÇÃO DE POSTES

| RESPONSÁVEL | DATA | | |
|---|---|---|---|
| PROJ. JULIO CRISTIANO MACHADO<br>arquiteto e urbanista<br>CAU - A23437-3 | MAIO / 2023 | | |
| APROV. | MAIO / 2023 | ESCALA 1/125 | Nº DA PRANCHA 11 - 19 |
| | | | Nº DESENHO FTJ_SAPÊ_PROJ_URBANISMO |

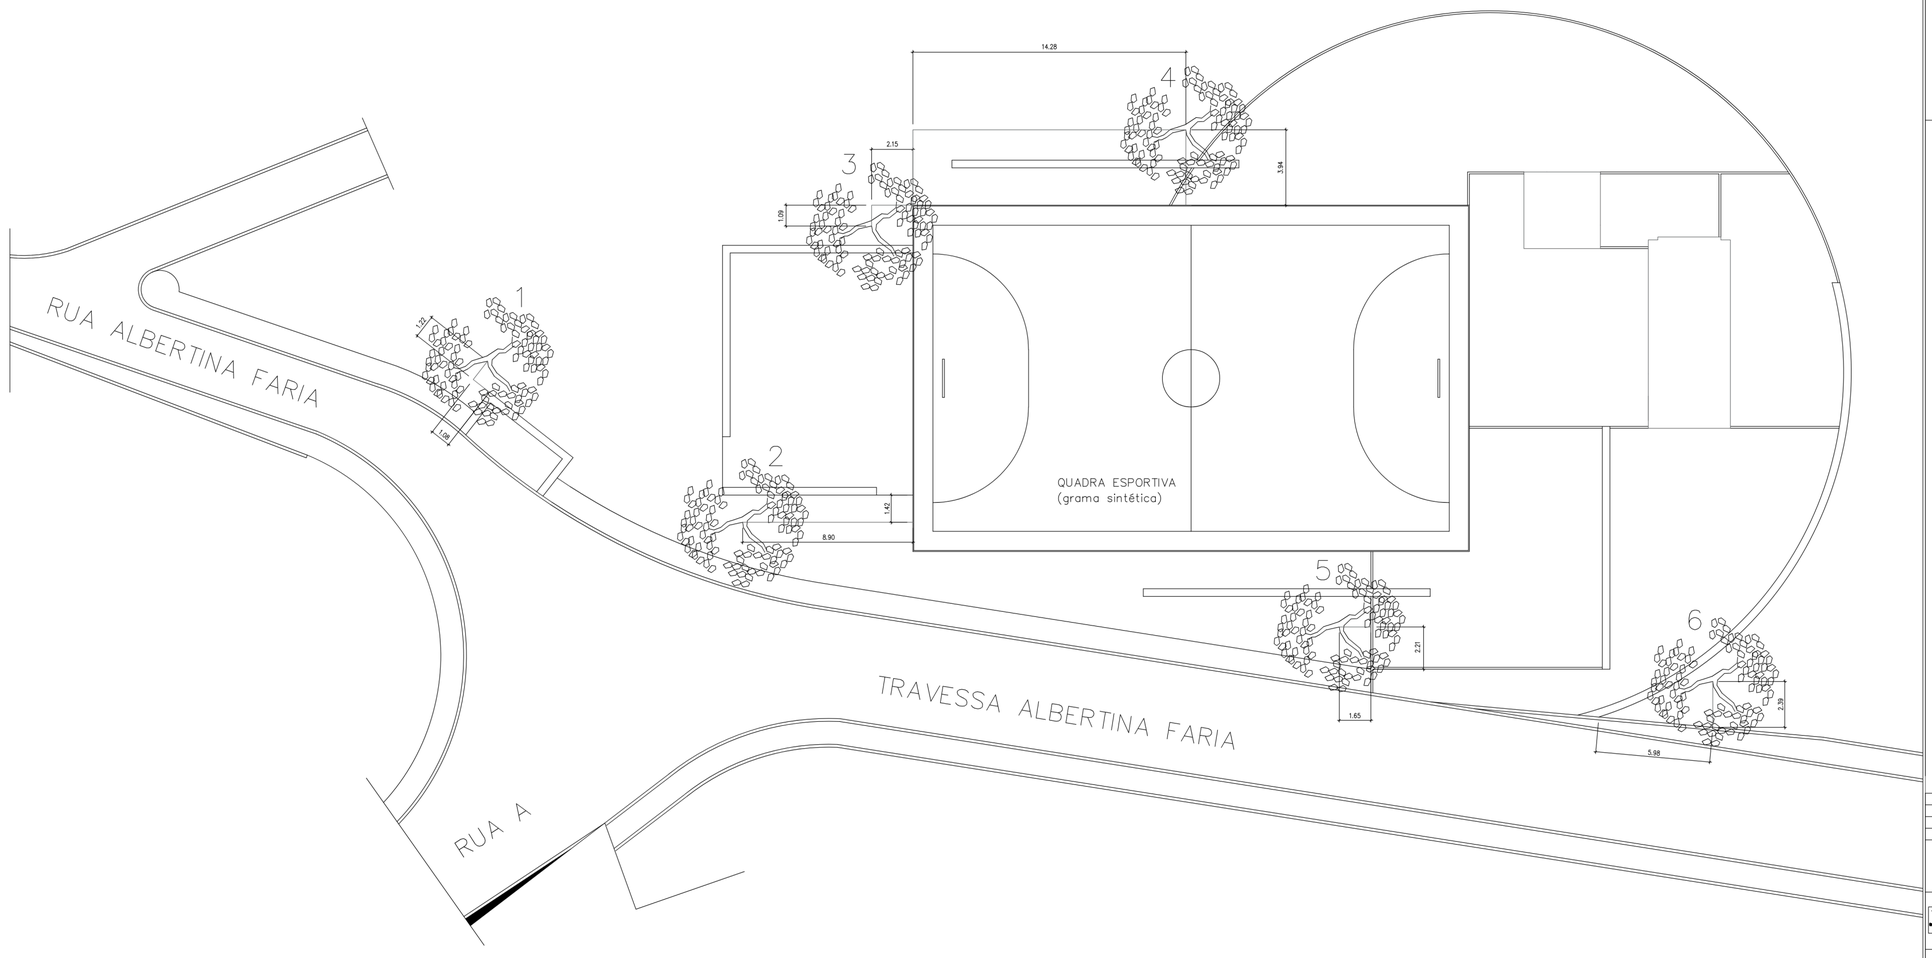


OBSERVAÇÃO:

MEMÓRIA DE CLCULO:

arvores
arvores a ser plantadas - 06 unidades

| REVISÃO | DATA | TIPO | POR |
|---|---|---|---|
| | | | |

PREFEITURA MUNICIPAL DE NITEROI

FTJ ENGENHARIA LTDA
Rua Senador Dantas, 120 sala 709
Centro - Rio de Janeiro - RJ
Tel.: (21) 2533 .6662
e-mail: ftjengenharia@gmail.com

NITERÓI O FUTURO É AGORA | Empresa Municipal de Moradia, Urbanização e Saneamento - EMUSA

PROJETO BÁSICO - DRENAGEM E PAVIMENTAÇÃO DA ESTRADA DE DO POÇO LARGO E OUTRAS - NITEROI - RJ

PROJETO DE URBANISMO

PROJETO DE URBANISMO DA PRAÇA - COMUNIDADE SAPÉ
LOCAÇÃO DE ARVORES

| RESPONSÁVEL | DATA | ESCALA | Nº DA PRANCHA |
|---|---|---|---|
| PROJ. JULIO CRISTIANO MACHADO<br>Engenheiro Civil e Urbanista<br>CAU - A22437-5 | MAIO / 2023 | 1/125 | 12 - 19 |
| APROV. | MAIO / 2023 | Nº DESENHO | FTJ_SAPÉ_PROJ_URBANISMO |

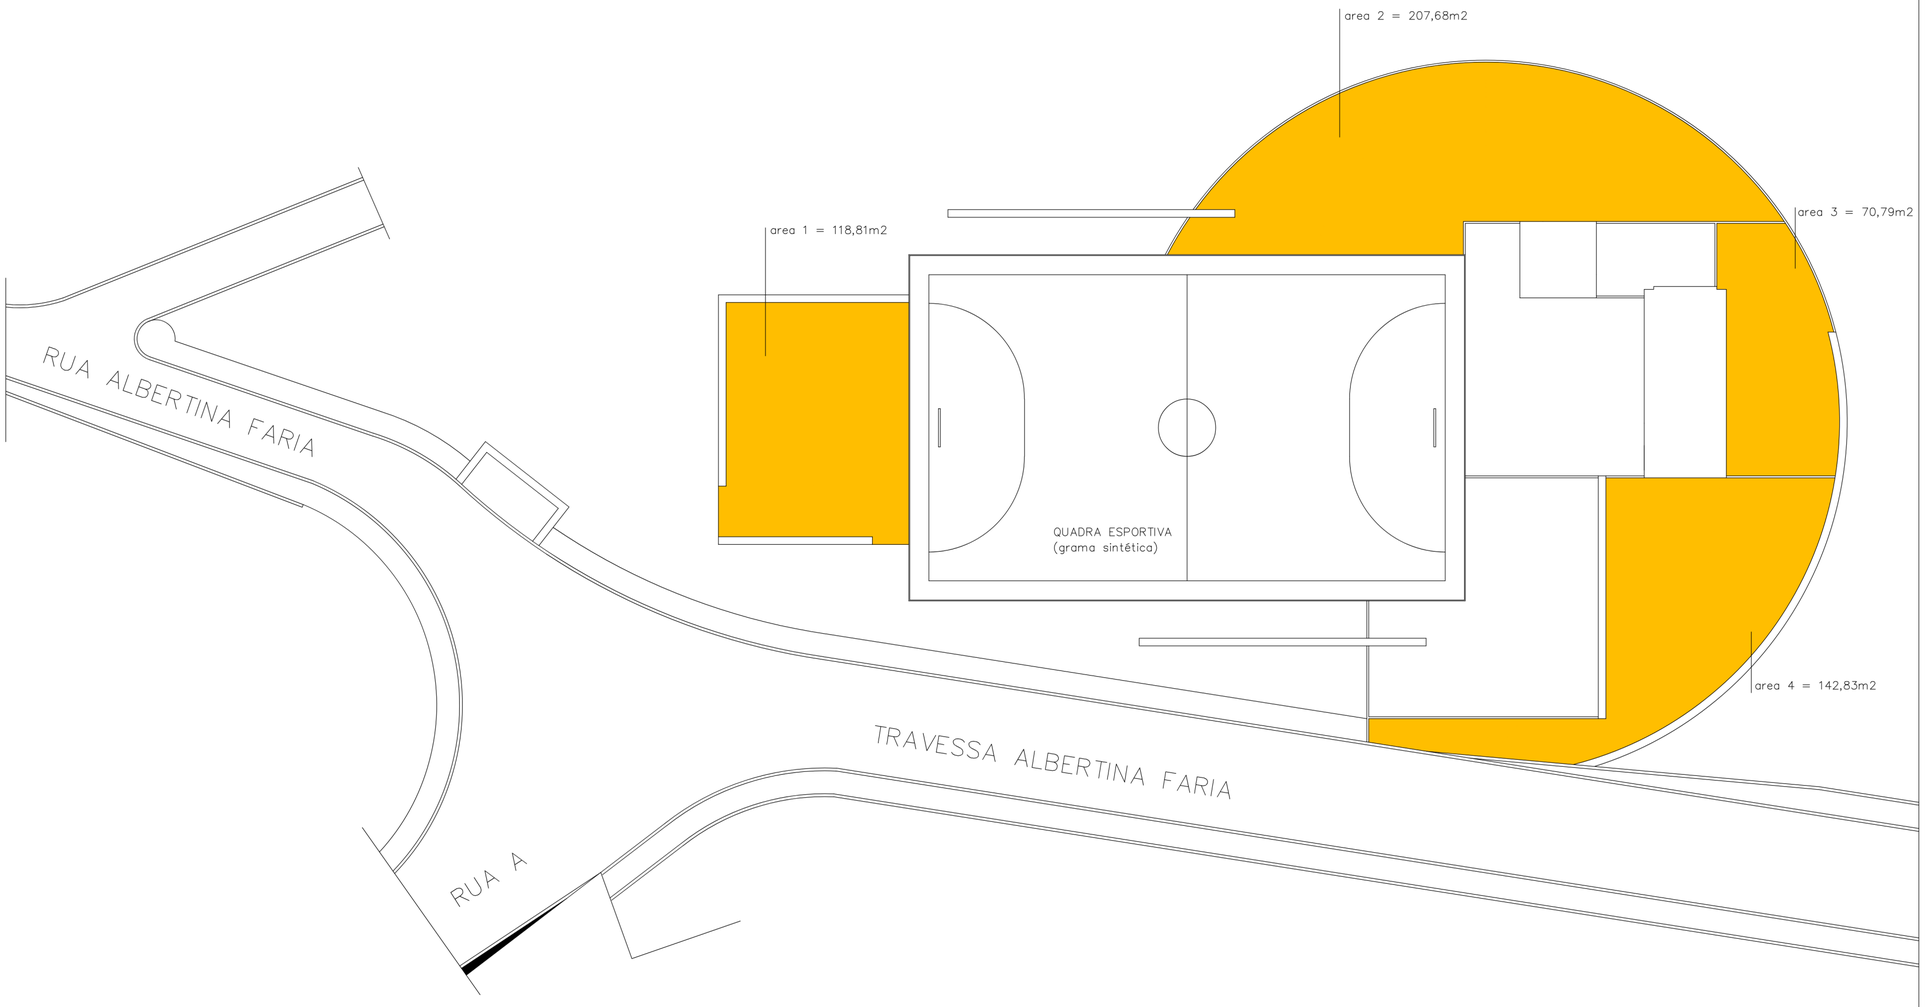


OBSERVAÇÃO:

MEMÓRIA DE CLCULO:

piso de saibro melhorado:
área 1 = 118,81m2
área 2 = 207,68m2
área 3 = 70,79m2
área 4 = 142,83m2
total = 540,11m2

| REVISÃO | DATA | TIPO | POR |
|---|---|---|---|
| | | | |

PREFEITURA MUNICIPAL DE NITEROI

FTJ ENGENHARIA LTDA
Rua Senadora Dária, 130 apto 709
Icaraí – Rio de Janeiro – RJ
Tel.: (21) 2621 4863
e-mail: ftjdesenhos@gmail.com

NITERÓI O FUTURO É AGORA | Empresa Municipal de Moradia, Urbanização e Saneamento - EMUSA

PROJETO BÁSICO - DRENAGEM E PAVIMENTAÇÃO DA ESTRADA DE DO POÇO LARGO E OUTRAS - NITEROI - RJ

PROJETO DE URBANISMO

PROJETO DE URBANISMO DA PRAÇA - COMUNIDADE SAPÉ
LOCAÇÃO DE PISO DE SAIBRO MELHORADO

| RESPONSÁVEL | DATA |
|---|---|
| PROJ. JULIO CRISTIANO MACHADO arquiteto e urbanista CAU - A22437-5 | MAIO / 2023 |
| APROV. | MAIO / 2023 |

ESCALA 1/125

Nº DA PRANCHA 13 - 19

Nº DESENHO FTJ_SAPÉ_PROJ_URBANISMO

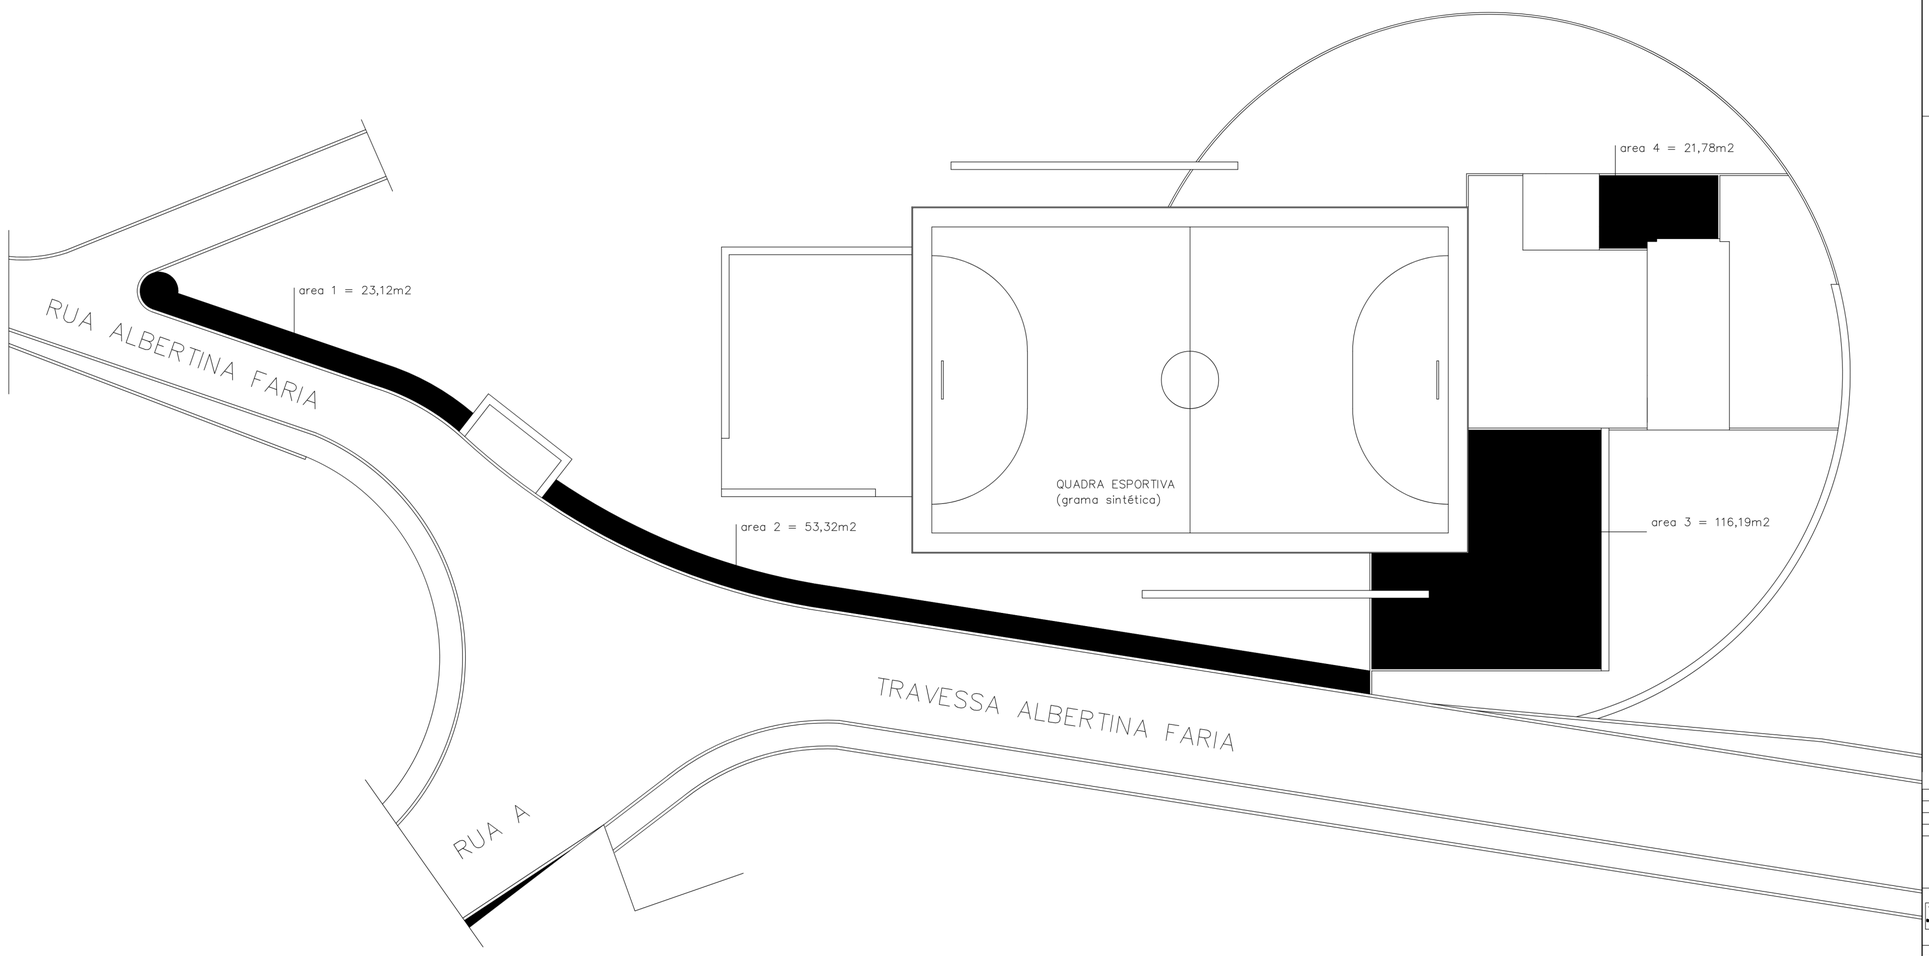


OBSERVAÇÃO:

MEMÓRIA DE CLCULO:

piso de cimento sarrafeado:
área 1 = 23,12m2
área 2 = 53,32m2
área 3 = 116,19m2
área 4 = 21,78m2
total = 214,41m2

| REVISÃO | DATA | TIPO | POR |
|---|---|---|---|
| | | | |
| | | | |
| | | | |

PREFEITURA MUNICIPAL DE NITEROI

FTJ ENGENHARIA LTDA
Rua Senador Dantas, 120 sala 709
Centro - Rio de Janeiro - RJ
Tel.: (21) 2533 .6662
e-mail: ftjengenharia@gmail.com

NITERÓI O FUTURO É AGORA | Empresa Municipal de Moradia, Urbanização e Saneamento - EMUSA

PROJETO BÁSICO - DRENAGEM E PAVIMENTAÇÃO DA ESTRADA DE DO POÇO LARGO E OUTRAS - NITEROI - RJ

| RESPONSÁVEL | DATA |
|---|---|
| PROJ. JULIO CRISTIANO MACHADO Engenheiro Civil e Urbanista CAU - A22437-5 | MAIO / 2023 |
| APROV. | MAIO / 2023 |

PROJETO DE URBANISMO

PROJETO DE URBANISMO DA PRAÇA - COMUNIDADE SAPÉ
LOCAÇÃO DE PISO DE CIMENTO SARRAFEADO

ESCALA 1/125

Nº DA PRANCHA 14 - 19

Nº DESENHO FTJ_SAPÉ_PROJ_URBANISMO

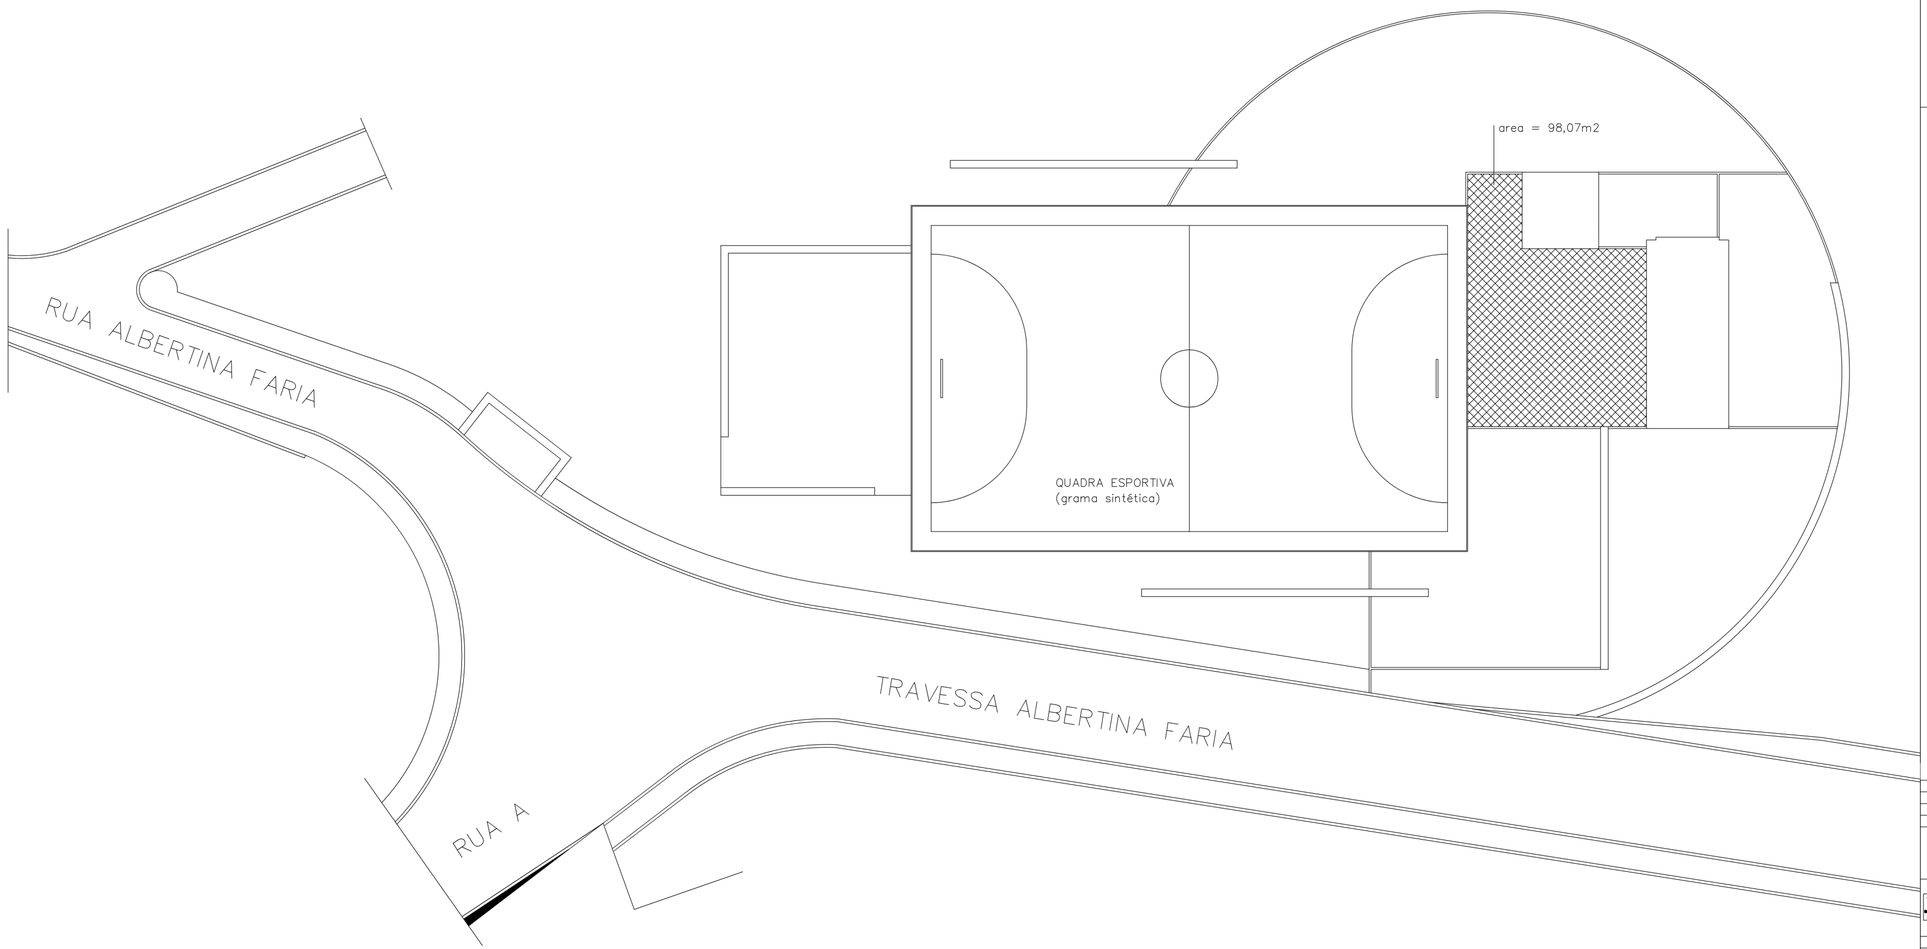


OBSERVAÇÃO:

MEMÓRIA DE CLCULO:

piso de pré-moldado de cimento (cor natural):
área = 98,07m2

| REVISÃO | DATA | TIPO | POR |
|---|---|---|---|
| | | | |

PREFEITURA MUNICIPAL DE NITEROI

FTJ ENGENHARIA LTDA
Rua Senador Cabral, 155 sala 709
Tabuleiro - RJ - 28.625-380
e-mail: FTJengenharia@gmail.com

NITERÓI O FUTURO É AGORA | Empresa Municipal de Moradia, Urbanização e Saneamento - EMUSA

PROJETO BÁSICO - DRENAGEM E PAVIMENTAÇÃO DA ESTRADA DE DO POÇO LARGO E OUTRAS - NITEROI - RJ

PROJETO DE URBANISMO

PROJETO DE URBANISMO DA PRAÇA - COMUNIDADE SAPÊ
LOCAÇÃO DE PISO DE PRÉ-MOLDADO DE CIMENTO (COR NATURAL)

| RESPONSÁVEL | DATA |
|---|---|
| PROJ. JULIO CRISTIANO MACHADO arquiteto e urbanista CAU - A224317-5 | MAIO / 2023 |
| APROV | MAIO / 2023 |

ESCALA 1/125

Nº DA PRANCHA 15 - 19

Nº DESENHO FTJ_SAPÊ_PROJ_URBANISMO

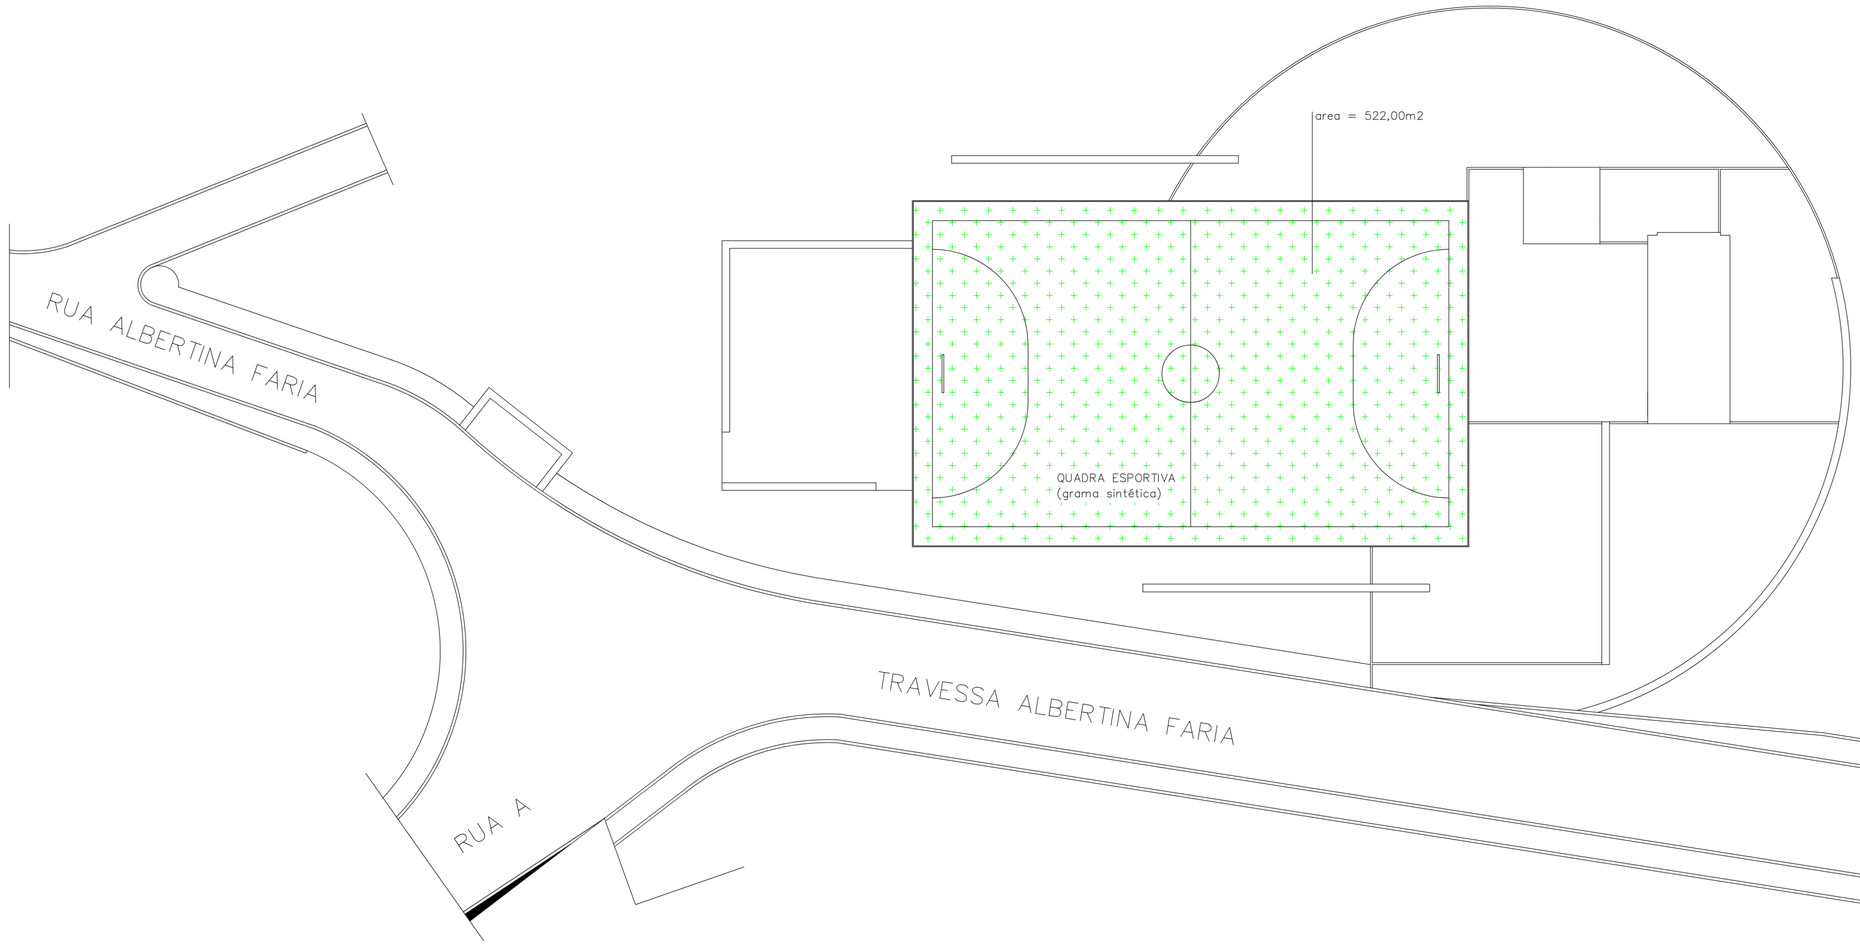


OBSERVAÇÃO:

MEMÓRIA DE CLCULO:

piso de grama sitético
área = 522,00m2

| REVISÃO | DATA | TIPO | POR |
|---|---|---|---|
| | | | |

PREFEITURA MUNICIPAL DE NITEROI

FTJ ENGENHARIA LTDA
Rua Senador Cabral, 120 sala 709
Centro - Niterói - Rio de Janeiro - RJ
Tel.: (21) 2620-4962
e-mail: ftjengenharia@gmail.com

NITERÓI O FUTURO É AGORA | Empresa Municipal de Moradia, Urbanização e Saneamento - EMUSA

PROJETO BÁSICO - DRENAGEM E PAVIMENTAÇÃO DA ESTRADA DE DO POÇO LARGO E OUTRAS - NITEROI - RJ

PROJETO DE URBANISMO

PROJETO DE URBANISMO DA PRAÇA - COMUNIDADE SAPÊ
LOCAÇÃO DE PISO DE GRAMA SINTÉTICA

| RESPONSÁVEL | DATA | | |
|---|---|---|---|
| PROJ. JULIO CRISTIANO MACHADO ENGENHEIRO CIVIL CAU - A22437-5 | MAIO / 2023 | ESCALA 1/125 | Nº DA PRANCHA 16 - 19 |
| APROV. | MAIO / 2023 | | Nº DESENHO FTJ_SAPÊ_PROJ_URBANISMO |

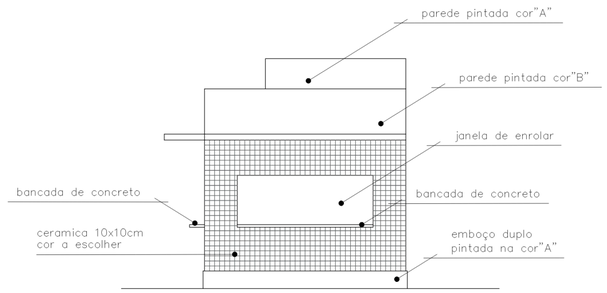


5 Fachada

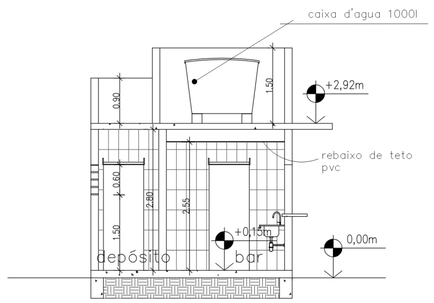


4 Corte BB

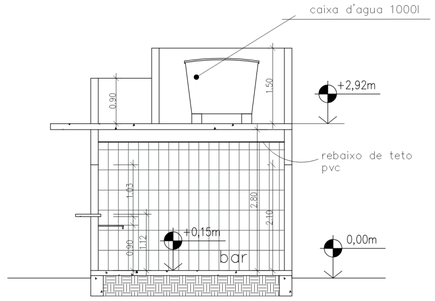


3 Corte AA

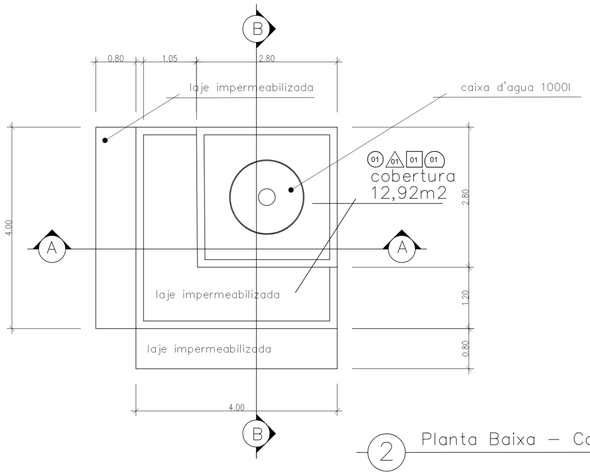


2 Planta Baixa – Cobertura

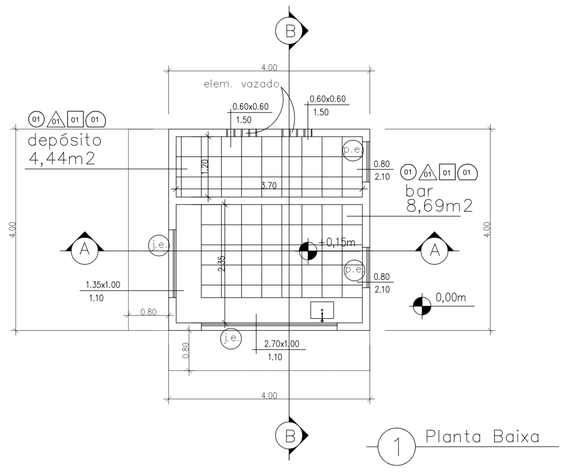


1 Planta Baixa

OBSERVAÇÃO:

LEGENDA:

| | | | |
|---|---|---|---|
| piso | parede | teto | rodapé |
| 01 piso cerâmico anti-derrapante | 01 parede c/ cerâmica | 01 teto rebaixo de pvc | 01 sem rodapé |
| | 02 parede c/ pintura | 02 teto s/ rebaixo c/chapisco pintado | 02 rodapé cerâmico (h=0,20m) |
| | | 03 teto s/ rebaixo c/ telhas aparentes | |

| REVISÃO | DATA | TIPO | POR |
|---|---|---|---|
| | | | |
| | | | |
| | | | |

PREFEITURA MUNICIPAL DE NITEROI

FTJ ENGENHARIA LTDA
Rua Sacadura Cabral, 120 sala 709
Saúde – Rio de Janeiro – RJ
Tel.: (21) 2621 8863
e-mail ftjengenharia@gmail.com

NITERÓI O FUTURO É AGORA | Empresa Municipal de Moradia, Urbanização e Saneamento - EMUSA

# PROJETO BÁSICO - DRENAGEM E PAVIMENTAÇÃO DA ESTRADA DE DO POÇO LARGO E OUTRAS - NITEROI - RJ

PROJETO DE ARQUITETURA

PROJETO DE URBANISMO DA PRAÇA - COMUNIDADE SAPÊ
ARQUITETURA DO QUIOSQUE / DEPÓSITO

| RESPONSÁVEL | DATA |
|---|---|
| PROJ. JULIO CRISTIANO MACHADO arquiteto e urbanista CAU - A22437-5 | MAIO / 2023 |
| APROV. | MAIO / 2023 |

ESCALA 1/75

Nº DA PRANCHA 17 - 19

Nº DESENHO FTJ_SAPÊ_PROJ_URBANISMO

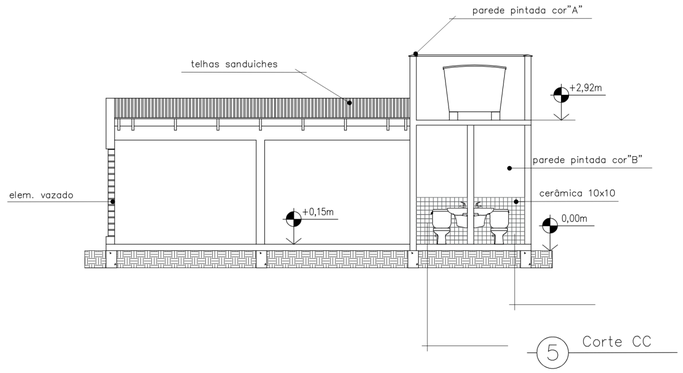


5 Corte CC

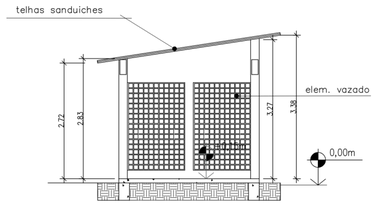


4 Corte BB

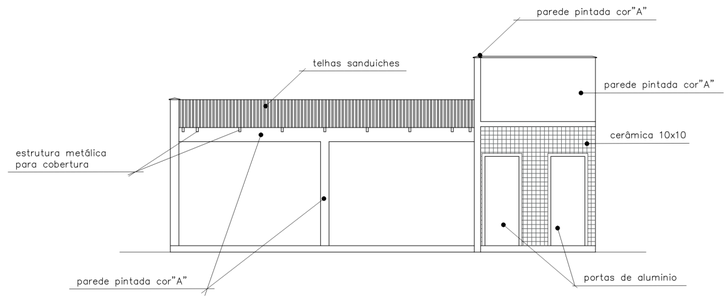


6 Fachada Principal

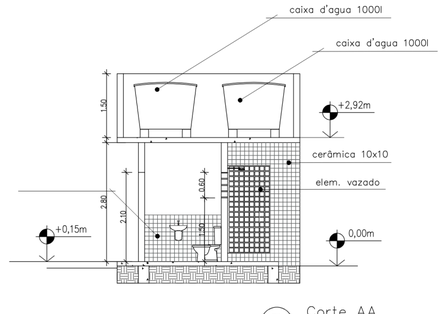


3 Corte AA

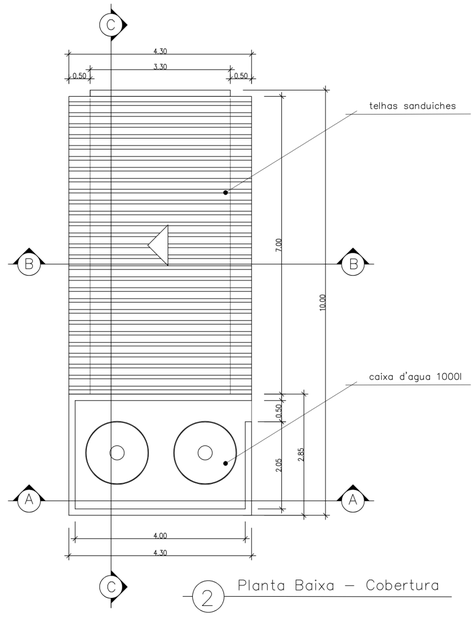


2 Planta Baixa – Cobertura

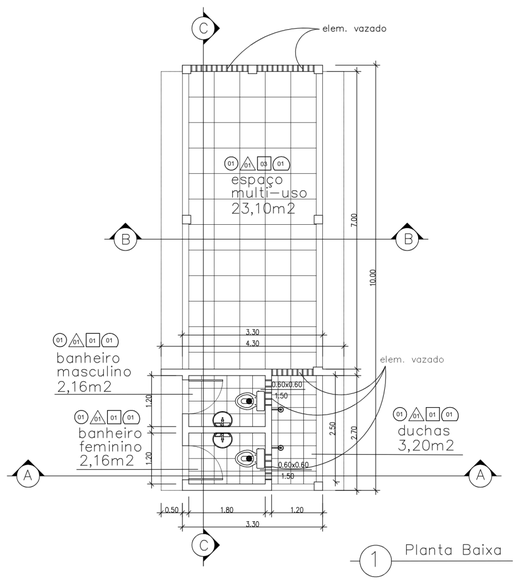


1 Planta Baixa

OBSERVAÇÃO:

LEGENDA:

piso
parede
teto
rodapé
01 piso cerâmico anti-derrapante
01 parede c/ cerâmica
02 parede c/ pintura
01 teto rebaixo de pvc
02 teto s/ rebaixo c/chapisco pintado
03 teto s/ rebaixo c/ telhas aparentes
01 sem rodapé
02 rodapé cerâmico (h=0,20m)

| REVISÃO | DATA | TIPO | POR |
|---|---|---|---|
| | | | |

PREFEITURA MUNICIPAL DE NITEROI

FTJ ENGENHARIA LTDA
Rua Socotura Cabral, 120 salo 709
Saúde – Rio de Janeiro – RJ
Tel.: (21) 2621 8863
e-mail: ftjengenharia@gmail.com

NITERÓI O FUTURO É AGORA | Empresa Municipal de Moradia, Urbanização e Saneamento - EMUSA

# PROJETO BÁSICO - DRENAGEM E PAVIMENTAÇÃO DA ESTRADA DE DO POÇO LARGO E OUTRAS - NITEROI - RJ

PROJETO DE ARQUITETURA

PROJETO DE URBANISMO DA PRAÇA - COMUNIDADE SAPÊ
ARQUITETURA DO ESPAÇO MULTI-USO / SANITÁRIOS MASC. E FEM.

| RESPONSÁVEL | DATA |
|---|---|
| PROJ. JULIO CRISTIANO MACHADO arquiteto e urbanista CAU - A22437-5 | MAIO / 2023 |
| APROV. | MAIO / 2023 |

ESCALA 1/75

Nº DA PRANCHA 18 - 19

Nº DESENHO FTJ_SAPÊ_PROJ_URBANISMO

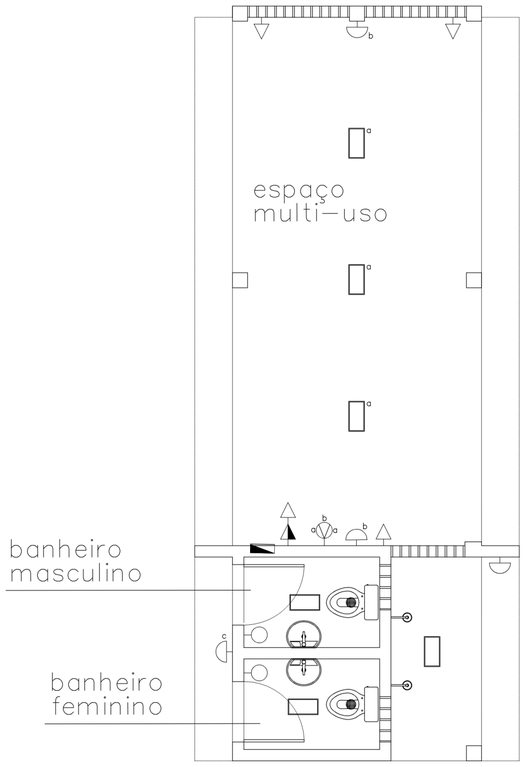


Planta Baixa

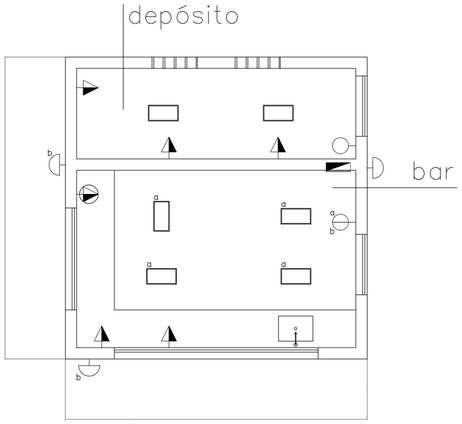


Planta Baixa

OBSERVAÇÃO:

LEGENDA:

- quadro geral
- interruptor simples
- interruptor duplo
- interruptor triplo
- tomada baixa alt. 10A
- tomada média alt. 10A
- tomada média alt. 20A
- luminária sobrepor
- arandela

| REVISÃO | DATA | TIPO | POR |
|---|---|---|---|
| | | | |
| | | | |
| | | | |

PREFEITURA MUNICIPAL DE NITEROI

FTJ ENGENHARIA LTDA
Rua Socadura Cabral, 120 sala 709
Saúde – Rio de Janeiro – RJ
Tel.: (21) 2621 8863
e–mail ftjengenharia@gmail.com

NITERÓI O FUTURO É AGORA | Empresa Municipal de Moradia, Urbanização e Saneamento - EMUSA

# PROJETO BÁSICO - DRENAGEM E PAVIMENTAÇÃO DA ESTRADA DE DO POÇO LARGO E OUTRAS - NITEROI - RJ

PROJETO DE ARQUITETURA

PROJETO DE URBANISMO DA PRAÇA - COMUNIDADE SAPÊ
PONTOS DE LUMINÁRIAS / INTERRUPTORES E TOMADAS

| RESPONSÁVEL | DATA |
|---|---|
| PROJ. JULIO CRISTIANO MACHADO arquiteto e urbanista CAU - A22437-5 | MAIO / 2023 |
| APROV. | MAIO / 2023 |

ESCALA: 1/75

Nº DA PRANCHA: 19 - 19

Nº DESENHO: FTJ_SAPÊ_PROJ_URBANISMO