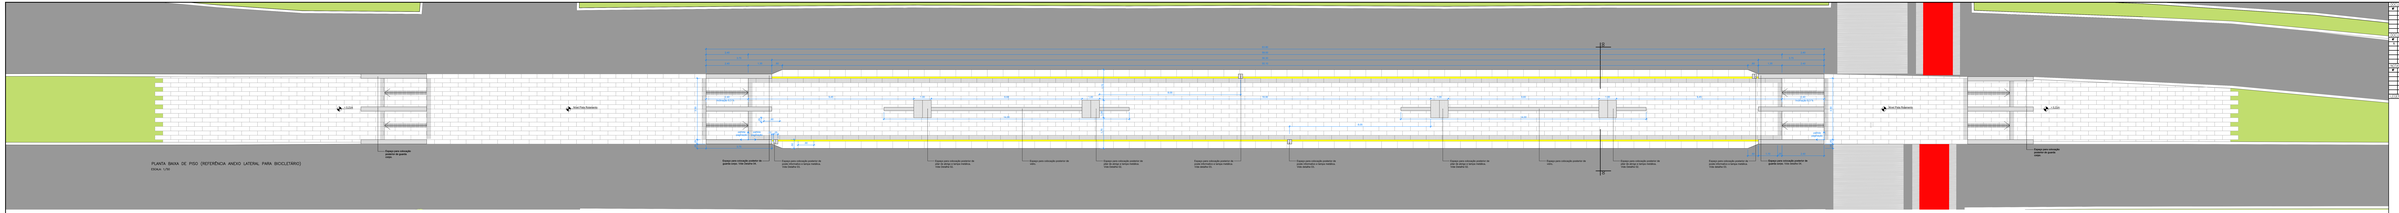

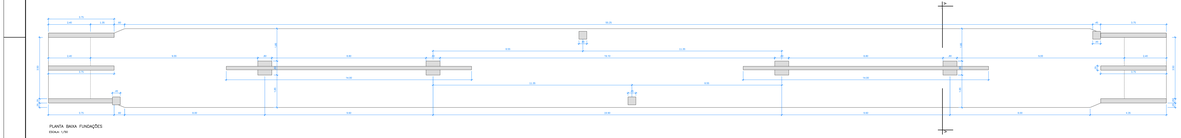
PLANTA BAIXA FUNDAÇÕES
ESCALA: 1/50
PONTO ELÉTRICO
Prever caixa de passagem elétrica (cabo de energia)
PONTO ELÉTRICO
Prever caixa de passagem elétrica (cabo de energia e cabo de dados