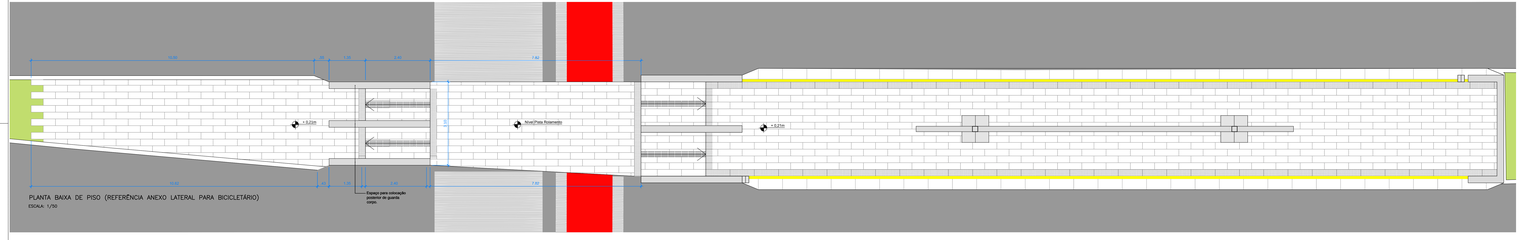

PLANTA BAIXA DE PISO (REFERÊNCIA ANEXO LATERAL PARA BICICLETÁRIO)

ESCALA: 1/50

PLATAFORMA	QUANTIDADE PLATAFORMAS	LATERAL (*) PLATAFORMA	ÁREA LATERAL MÉDIA PLATAFORMA	QUANTIDADE BICICLETÁRIOS	TOTAL BICICLETÁRIOS
CIMA (*)	5	2	90m²	5	50
DUPLA	2	2	180m²	20	80

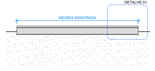

VISTA TRANSVERSAL

ESCALA: 1/50

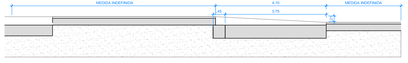

VISTA LONGITUDINAL

ESCALA: 1/50

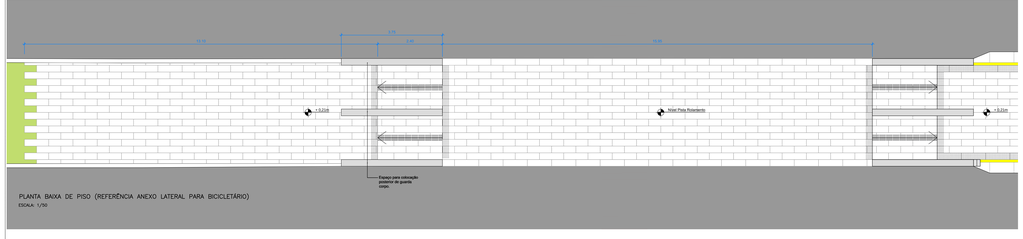

PLANTA BAIXA DE PISO (REFERÊNCIA ANEXO LATERAL PARA BICICLETÁRIO)

ESCALA: 1/50

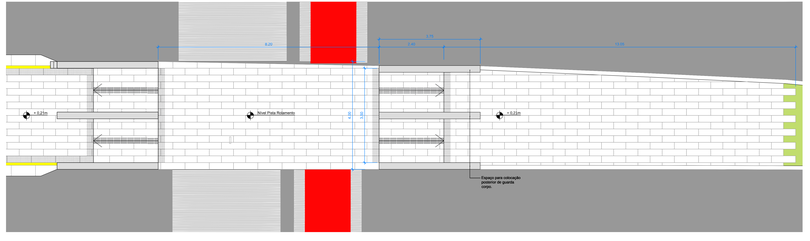

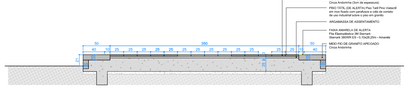
PISO GRANITO APICOADO
Cinza Andorinha (Um de espessura)
PISO TÁTIL (DE ALERTA) Piso Tátil Piso Intertil
Cinza Andorinha (Um de espessura) Colocado de maneira que a cor fique de cor visualmente a cor em geral.
ARGAMASSA DE ASSENTAMENTO
FAIXA AMARELA (DE ALERTA)
Piso Tátil Piso Intertil Cor Amarelo Glacial 30X60 EQ = 0.30x0.20m - Innovale
MEIO FIO DE GRANITO APICOADO
Cinza Andorinha
50
30
20
20
20