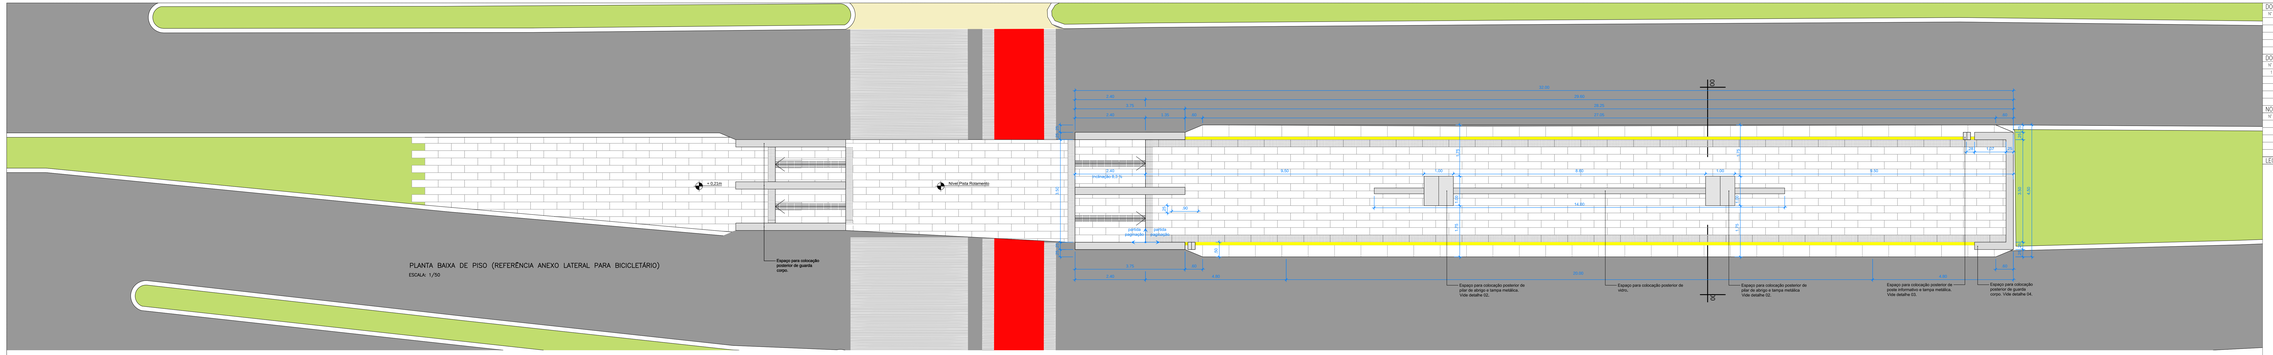

PLANTA BAIXA DE PISO (REFERÊNCIA ANEXO LATERAL PARA BICICLETÁRIO)
ESCALA: 1/50

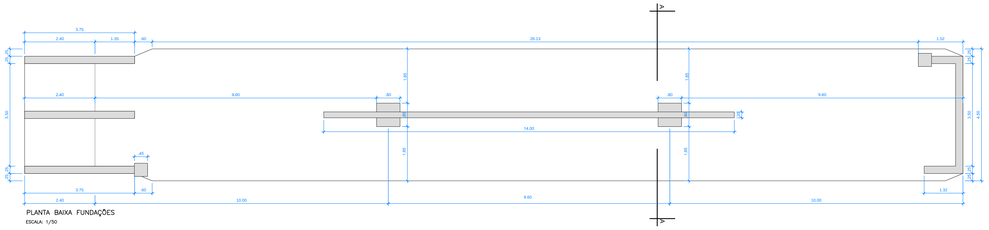

PLANTA BAIXA FUNDAÇÕES
ESCALA: 1/50

VISTA LONGITUDINAL
ESCALA: 1/50

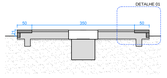

CORTE A
ESCALA: 1/50

PLANTA BAIXA (PREVISÃO COMPLEMENTARES)
ESCALA: 1/50

PONTOS ELÉTRICA
PONTOS HIDRÁULICA

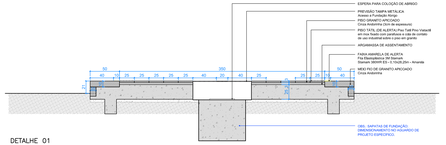

DETALHE 01
ESCALA: 1/25

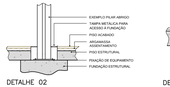

DETALHE 02
ESCALA: 1/25

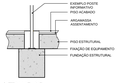

DETALHE 03
ESCALA: 1/25

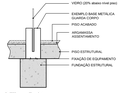

DETALHE 04
ESCALA: 1/25

DOCUMENTOS CONSULTADOS

Nº	DOCUMENTO Nº	REV.

DOCUMENTOS DE REFERÊNCIA, XREFS

Nº	TÍTULO	ARQUIVO

NOTAS

Nº	DESCRIÇÃO

LEGENDA

Rev.	Data	Descrição			
00	13/06/18	EMISSÃO INICIAL			

PREFEITURA NITERÓI
SECRETARIA DE URBANISMO E MOBILIDADE
URBANISMO E MOBILIDADE

01/03

Área/Projeto: ESTAÇÕES_BHS_TRANSOCEÂNICA
Título: ABRIGO_SIMPLES
BHS_TRANSOCEÂNICA

Disciplina:	Etapa:	Escala:	Data:
URBANISMO	PROJETO_CIVIL_BÁSICO	INDICADA	19/06/18

Secretaria Responsável:	Prancha Nº:	Rev.:
URBANISMO_E_MOBILIDADE	01	00

Gestor Projeto:	Desenhista:	Arquiteto:
RENATO_BARANDIER	FABRICIO_ARRIAGA	

Rua Visconde de Sepetiba, 987 / 12º andar - Centro - Niterói - Rio de Janeiro - CEP 24.020-206