



01 CORTE TRANSVERSAL DE ESTABILIZAÇÃO DE TALUDE LATERAL
ESCALA 1/50

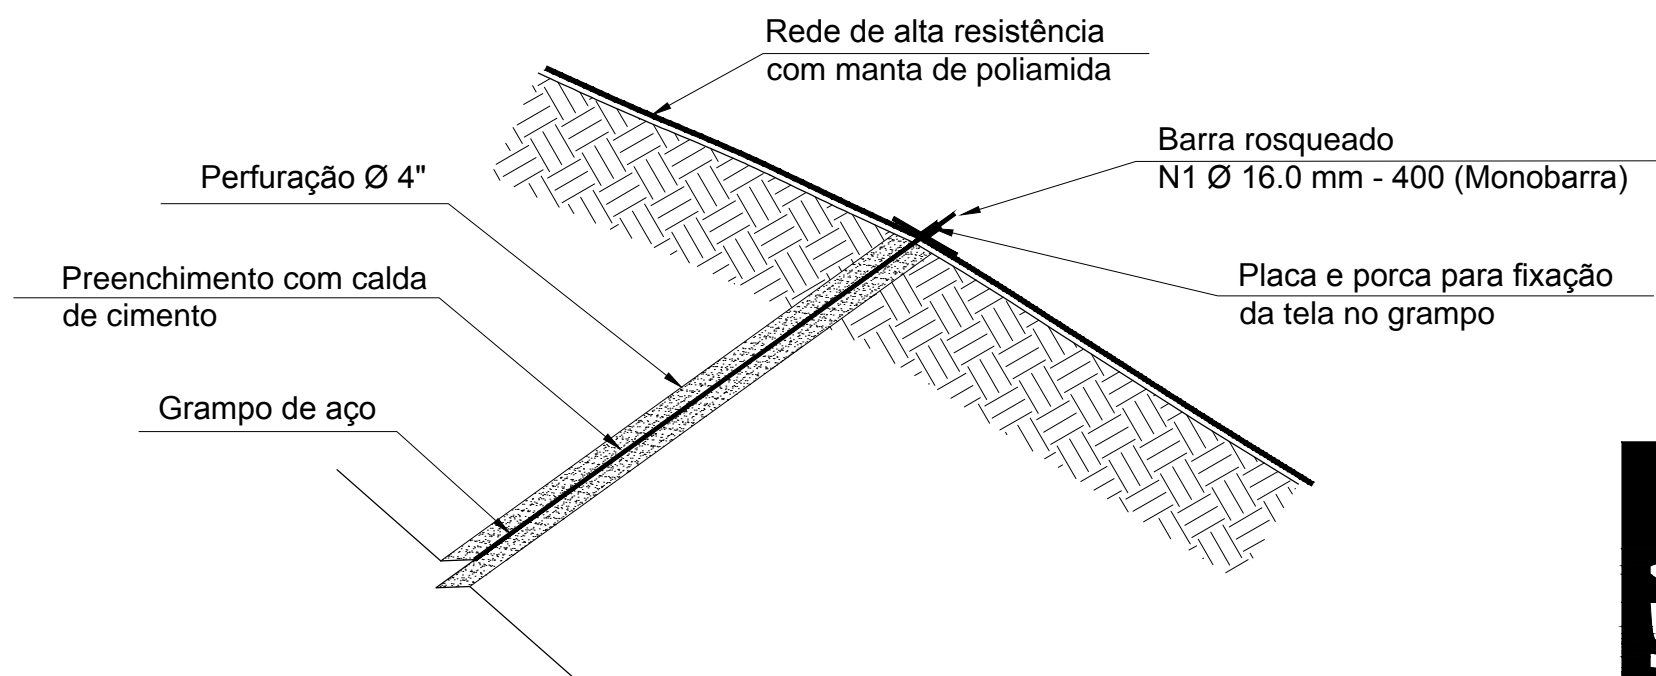

02 DETALHE DO GRAMPO DE AÇO
ESCALA 1/20

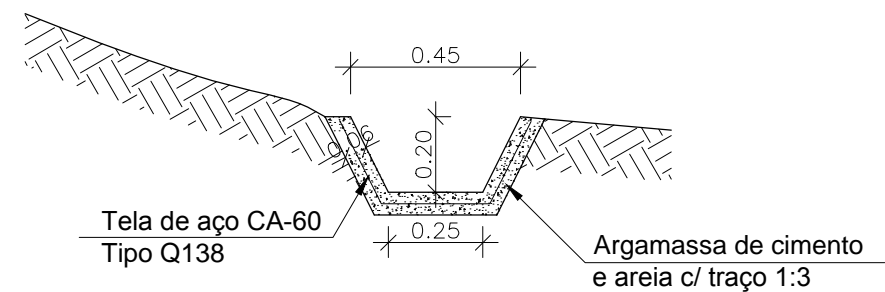

03 DETALHE DA CANALETA DE CRISTA
ESCALA 1/20

| | | |
|--|--|-------------------------|
| EMUSA Empresa Municipal de Moradia, Urbanização e Saneamento |  PREFEITURA MUNICIPAL DE NITERÓI | |
| | OBRA: CONTENÇÕES E ACESSIBILIDADES NO TERRENO DA UMEI PREVENTÓRIO - MORRO DO PREVENTÓRIO NITERÓI/RJ. | |
| | DESENHO: CORTE TRANSVERSAL DE ESTABILIZAÇÃO DE TALUDE DETALHES DE ESTABILIZAÇÃO DE TALUDE | FOLHA: 02 |
| | DIRETOR DE OPERAÇÕES: ANTONIO LOUROSA | ESCALA: INDICADA |