


LOCALIZAÇÃO DA TRILHA

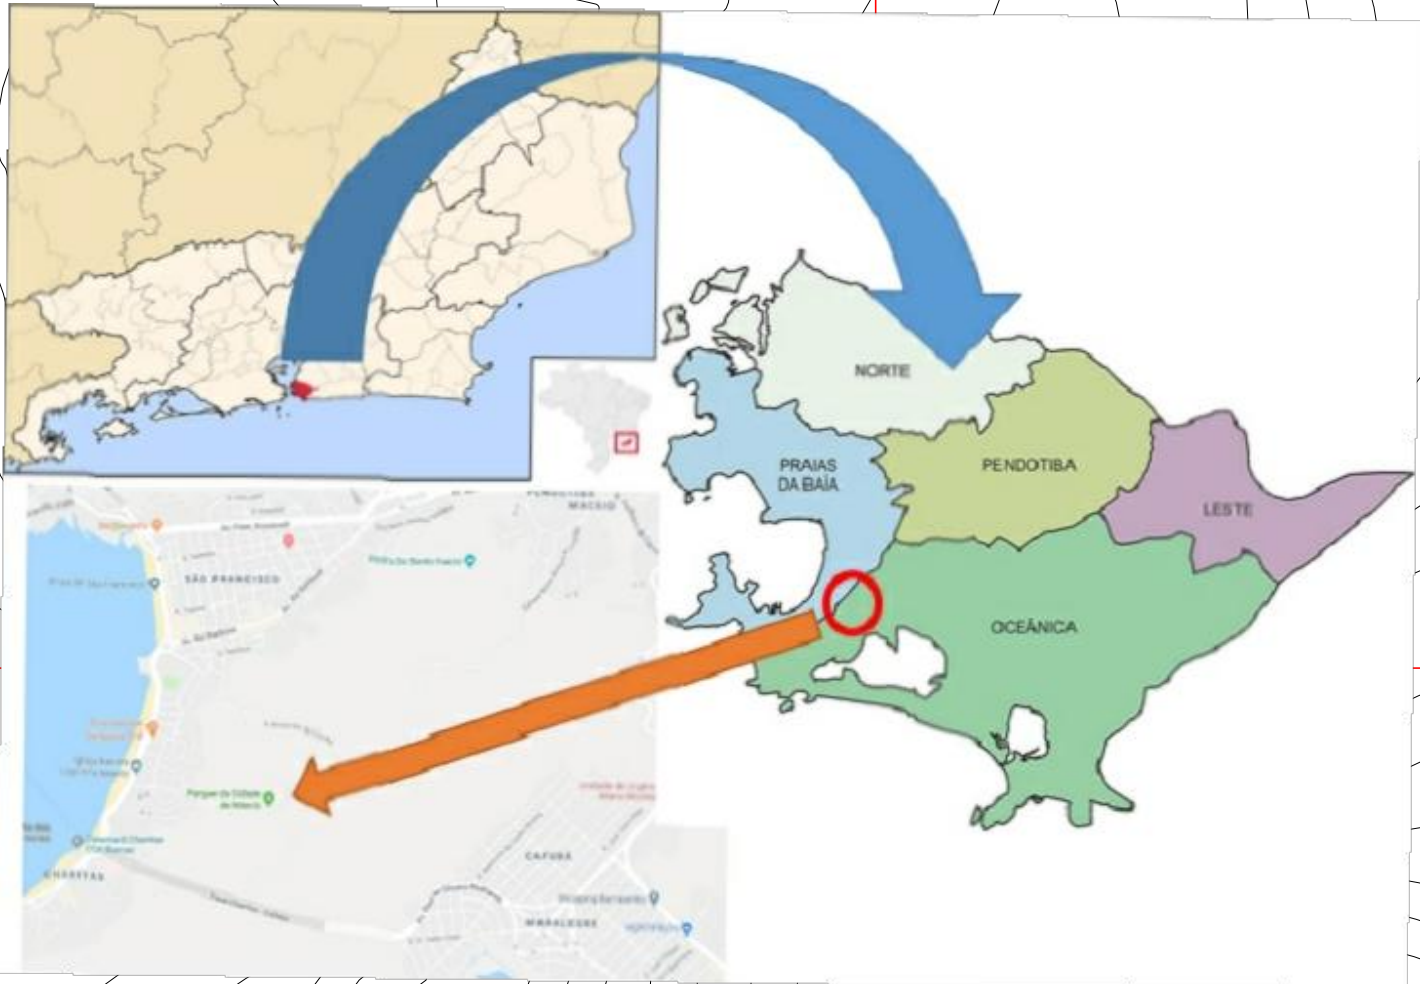

Y= 7463200

PLANTA  
ESC.1: 750

Y= 7463100

Y= 7463000

Y= 7462900

X= 696100

X= 696200

X= 696300

X= 696400

X= 696500

PROJETO HORIZONTAL

MEIO FIO PROJETADO/CANAleta

BORDO DA PISTA

EIXO DE PROJETO

NOTAS:  
SISTEMA DE COORDENADAS PLANIALTIMÉTRICAS:  
-DATUM HORIZONTAL: UTM SIRGAS 2000 (IBGE); TRANSPORTE DE COORDENADAS UTILIZANDO GPS GEODÉSICO E TOMANDO COMO BASE A ESTAÇÃO DO RIO DE JANEIRO (RJ) DA REDE BRASILEIRA DE MOVIMENTO CONTÍNUO (RBMC-IBGE);  
-DATUM VERTICAL: - DATUM IMBITUBA; TRANSPORTE DE COORDENADAS UTILIZANDO GPS A PARTIR DAS REFERÊNCIAS DE NÍVEL, IBGE - RIOD.

EMUSA

Empresa Municipal de Engenharia, Urbanização e Saneamento

PREFEITURA  
NITERÓI  
PESTA POR VOCÊ

EMUSA

PREFEITURA MUNICIPAL DE NITERÓI

OBRA: Revitalização da Trilha Waimea para pratica de DOWNHILL - Parque da Cidade - Niterói

DESENHO:  
PLANTA DE LOCALIZAÇÃO

DIRETOR DE PLANEJAMENTO E  
CAPTAÇÃO DE RECURSOS:  
PAULO CÉSAR SILVA CARRERA

ENGENHEIRO CIVIL:  
PAULO CÉSAR SILVA CARRERA

DATA:  
DEZEMBRO/2017

FOLHA:  
01

ESCALA:  
1/750