

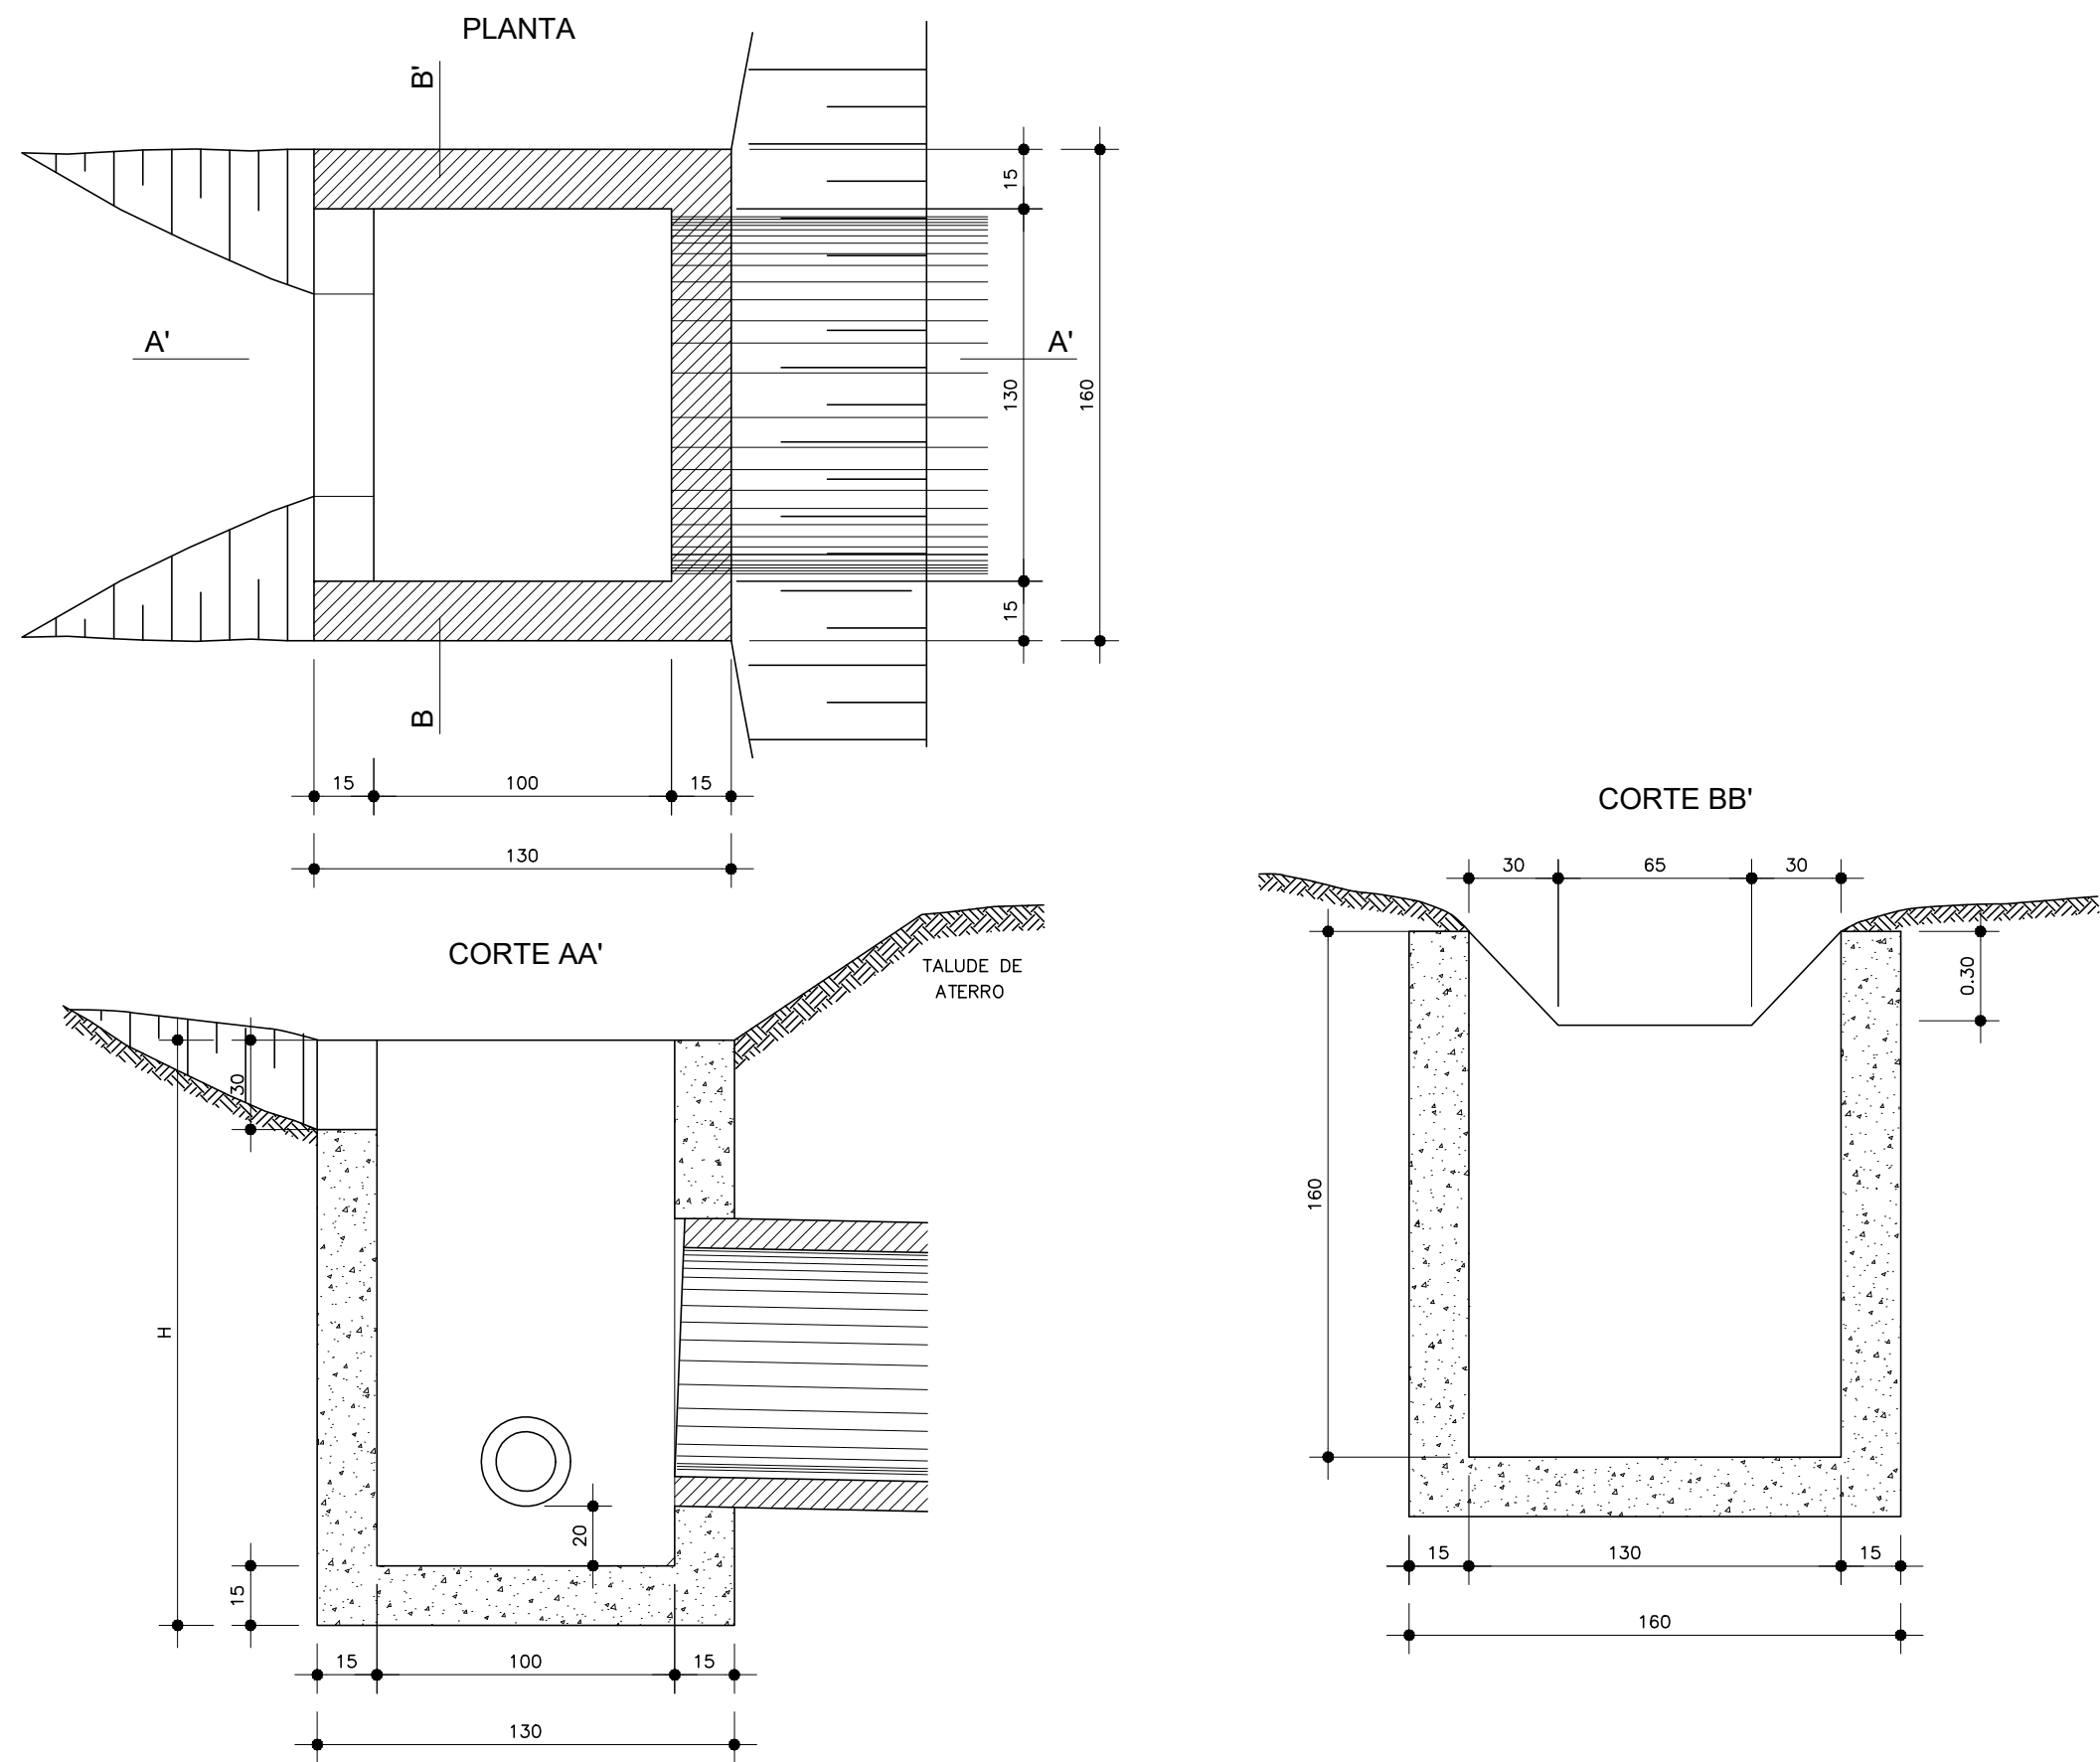



CAIXA COLETORA DE TALVEGUE - (CCT)

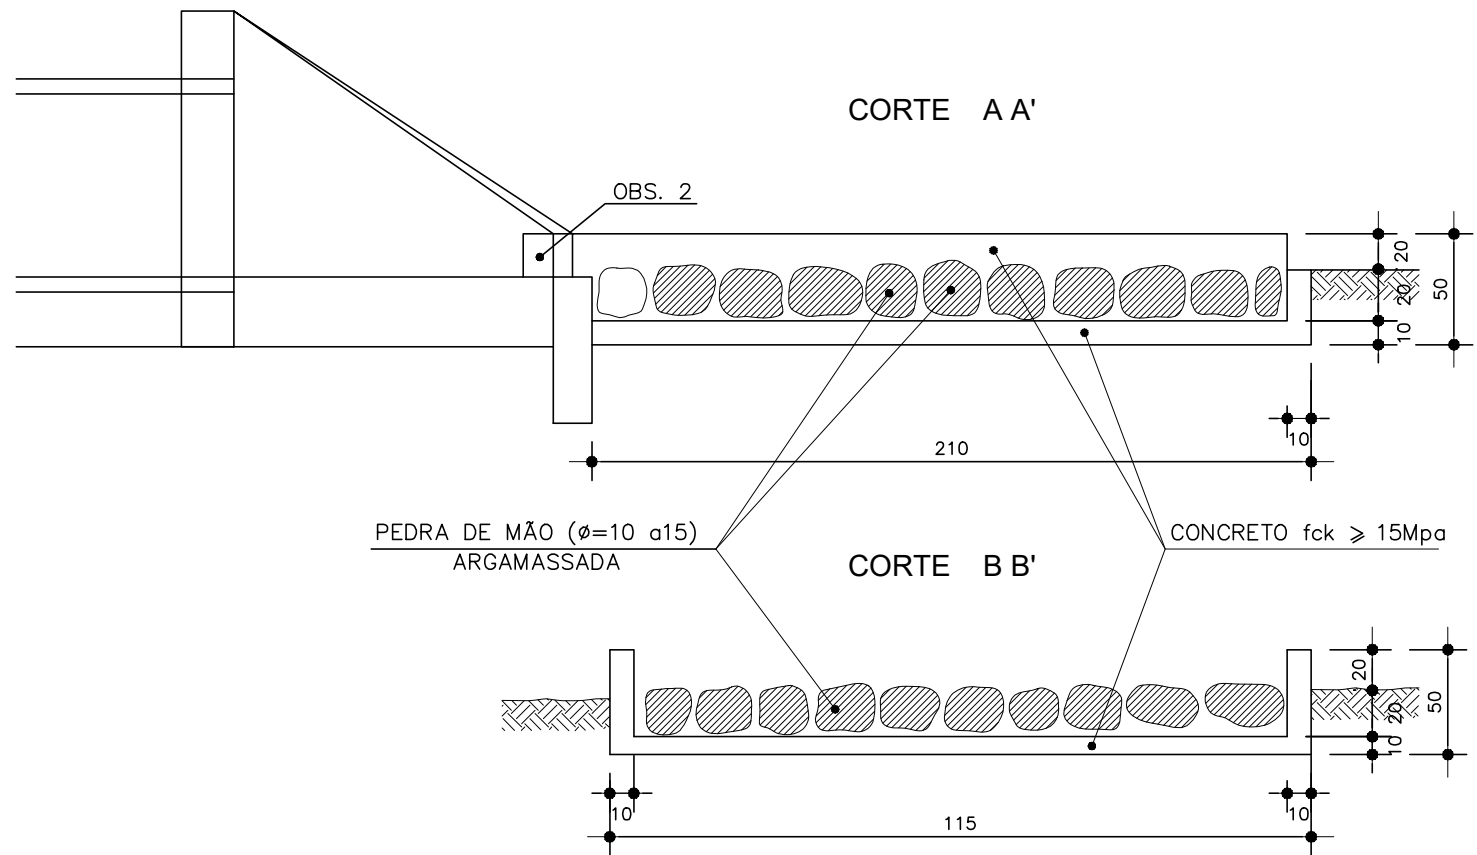


DISSIPADORES DE ENERGIA
APLICÁVEIS A SAÍDAS DE BUEIROS TUBULARES E DESCIDAS D'ÁGUA DE ATERROS - DEB

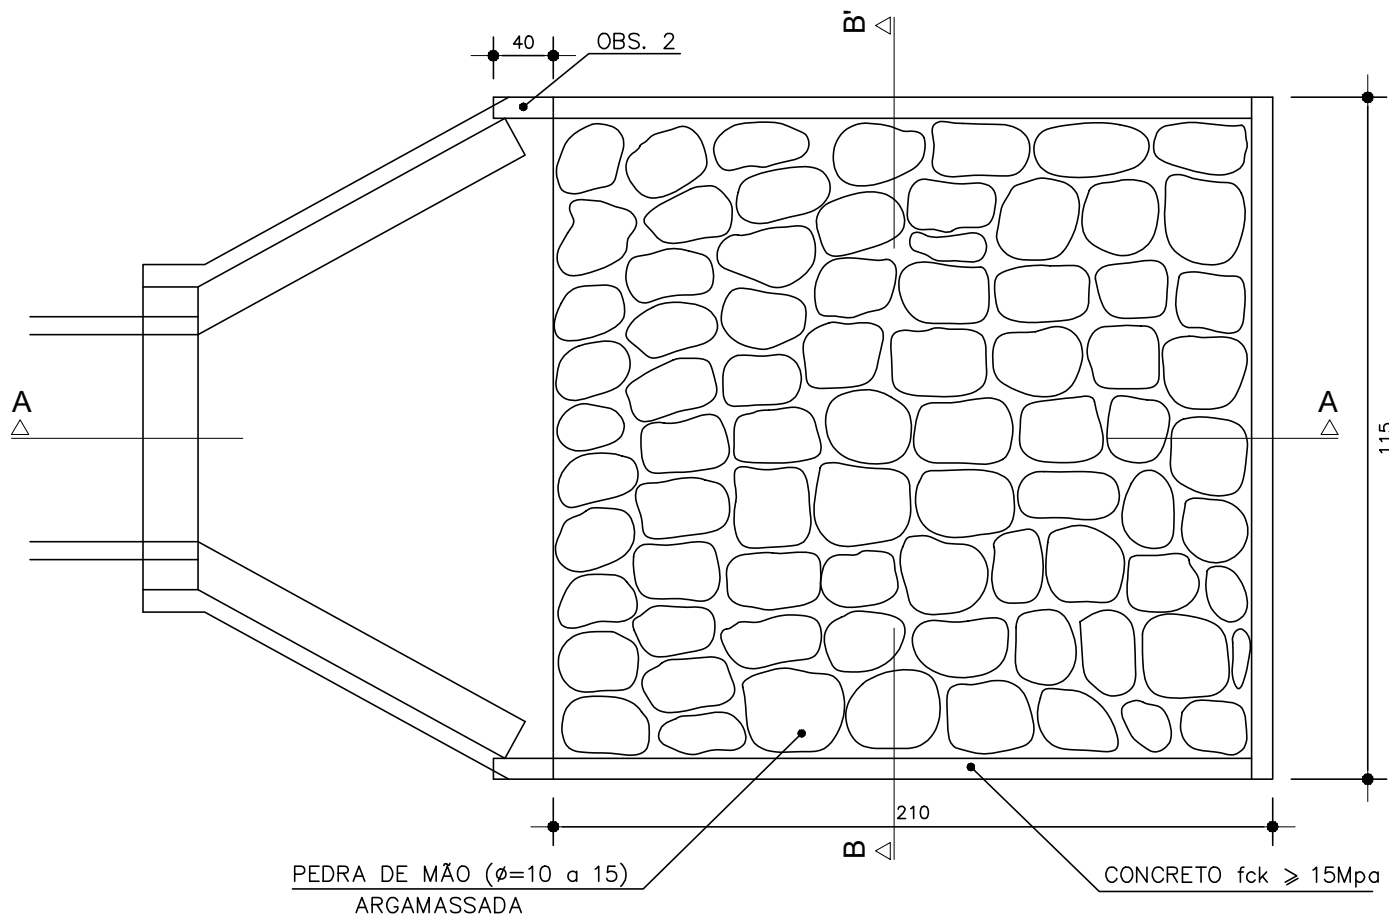

DESCIDAS D'ÁGUA DE ATERROS EM DEGRAUS – DAD

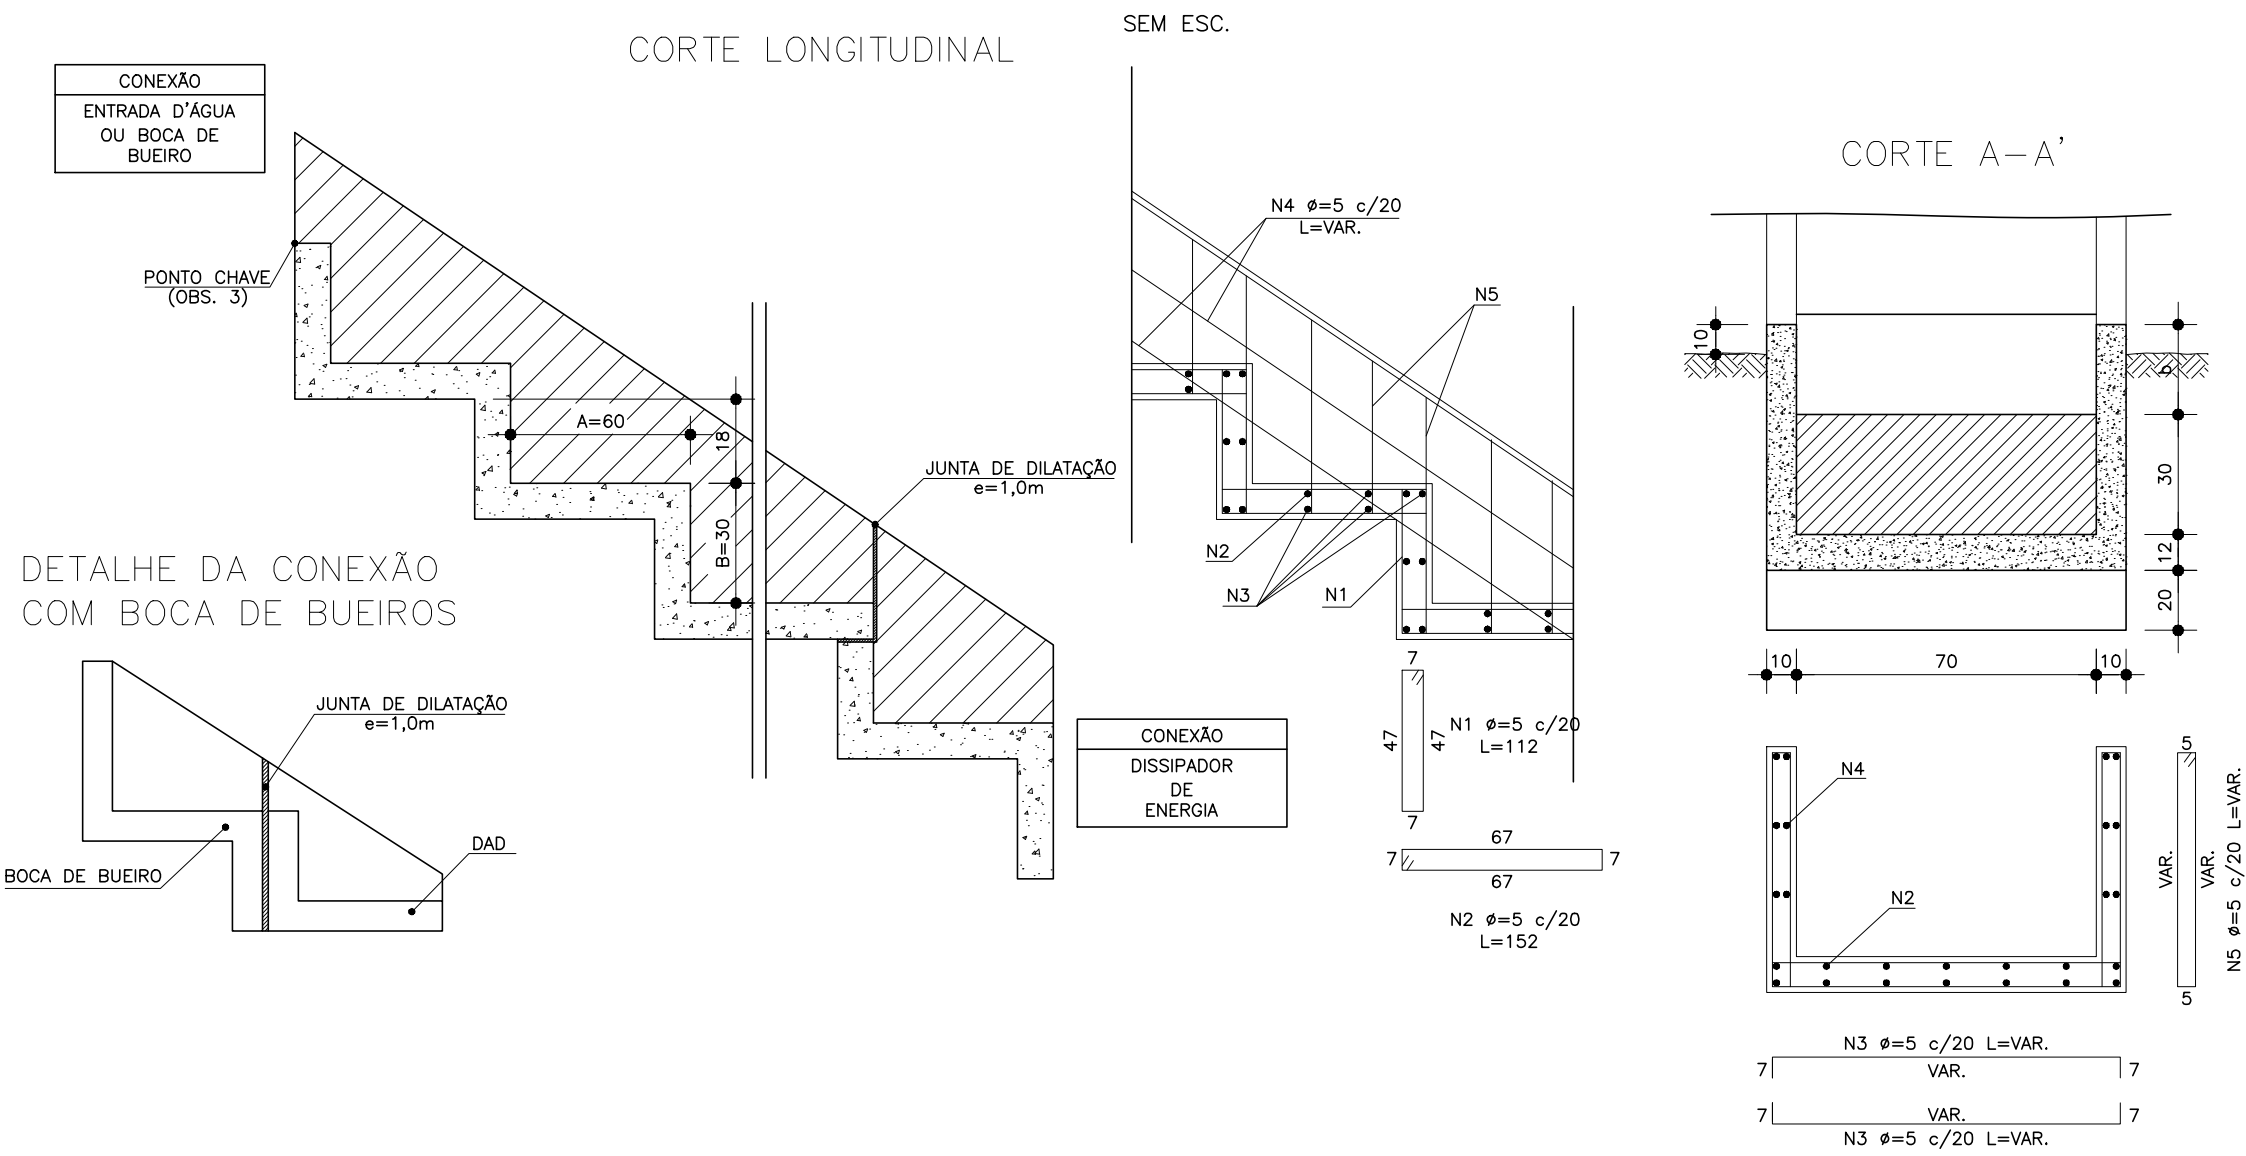

DETALHE DO ASSENTAMENTO DE TUBO DE CONCRETO (PA-2 E PA-3) EM VALA

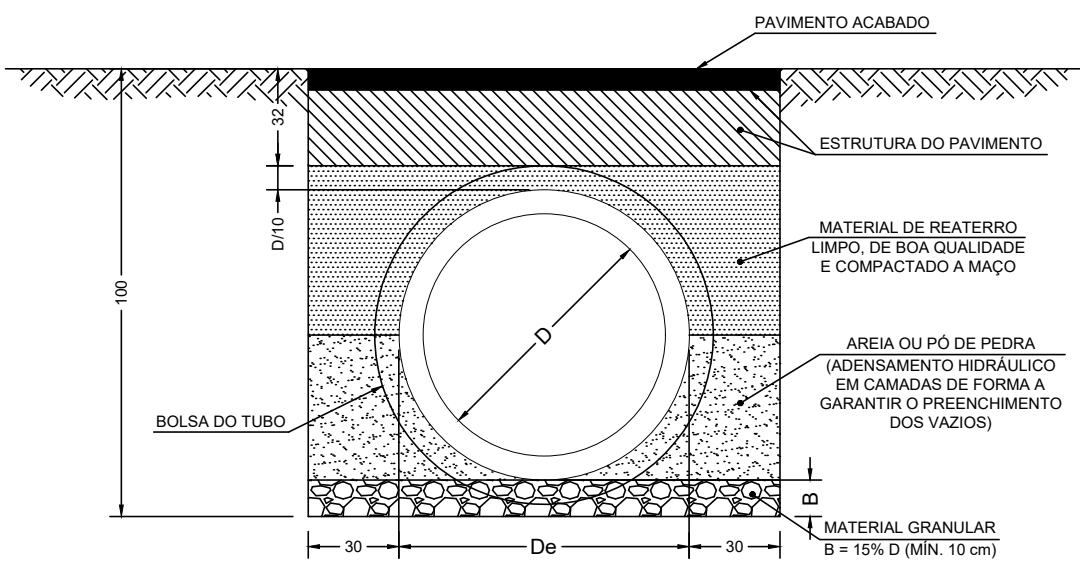

DESCRIÇÃO:	UN	QUANTIDADE:
TUBO DE CONCRETO ARMADO	M	26,00
VALETA DE PROTEÇÃO	M	358,00
DESCIDA DE ÁGUA, EM DEGRAUS	M	30,00
CAIXA COLETORA PRISMÁTICA RETANGULAR	UN	8,00

EMUSA



PREFEITURA MUNICIPAL DE NITERÓI

OBRA: Revitalização da Trilha Waimea para pratica de DOWNHILL - Parque da Cidade - Niterói

DESENHO:
CAIXA COLETORA DE TALVEGUE: Planta e Cortes AA' e BB'
DESCIDAS D'ÁGUA DE ATERROS EM DEGRAUS - DAD: Corte Longitudinal e Corte AA'
DISSIPADORES DE ENERGIA: Planta e Cortes AA' e BB'
DETALHE DO ASSENTAMENTO DE TUBO DE CONCRETO EM VALA

FOLHA:
08

DIRETOR DE PLANEJAMENTO E
CAPTAÇÃO DE RECURSOS:
PAULO CÉSAR SILVA CARRERA

ENGENHEIRO CIVIL:
PAULO CÉSAR SILVA CARRERA

DATA:
DEZEMBRO/2017

ESCALA:
INDICADA