

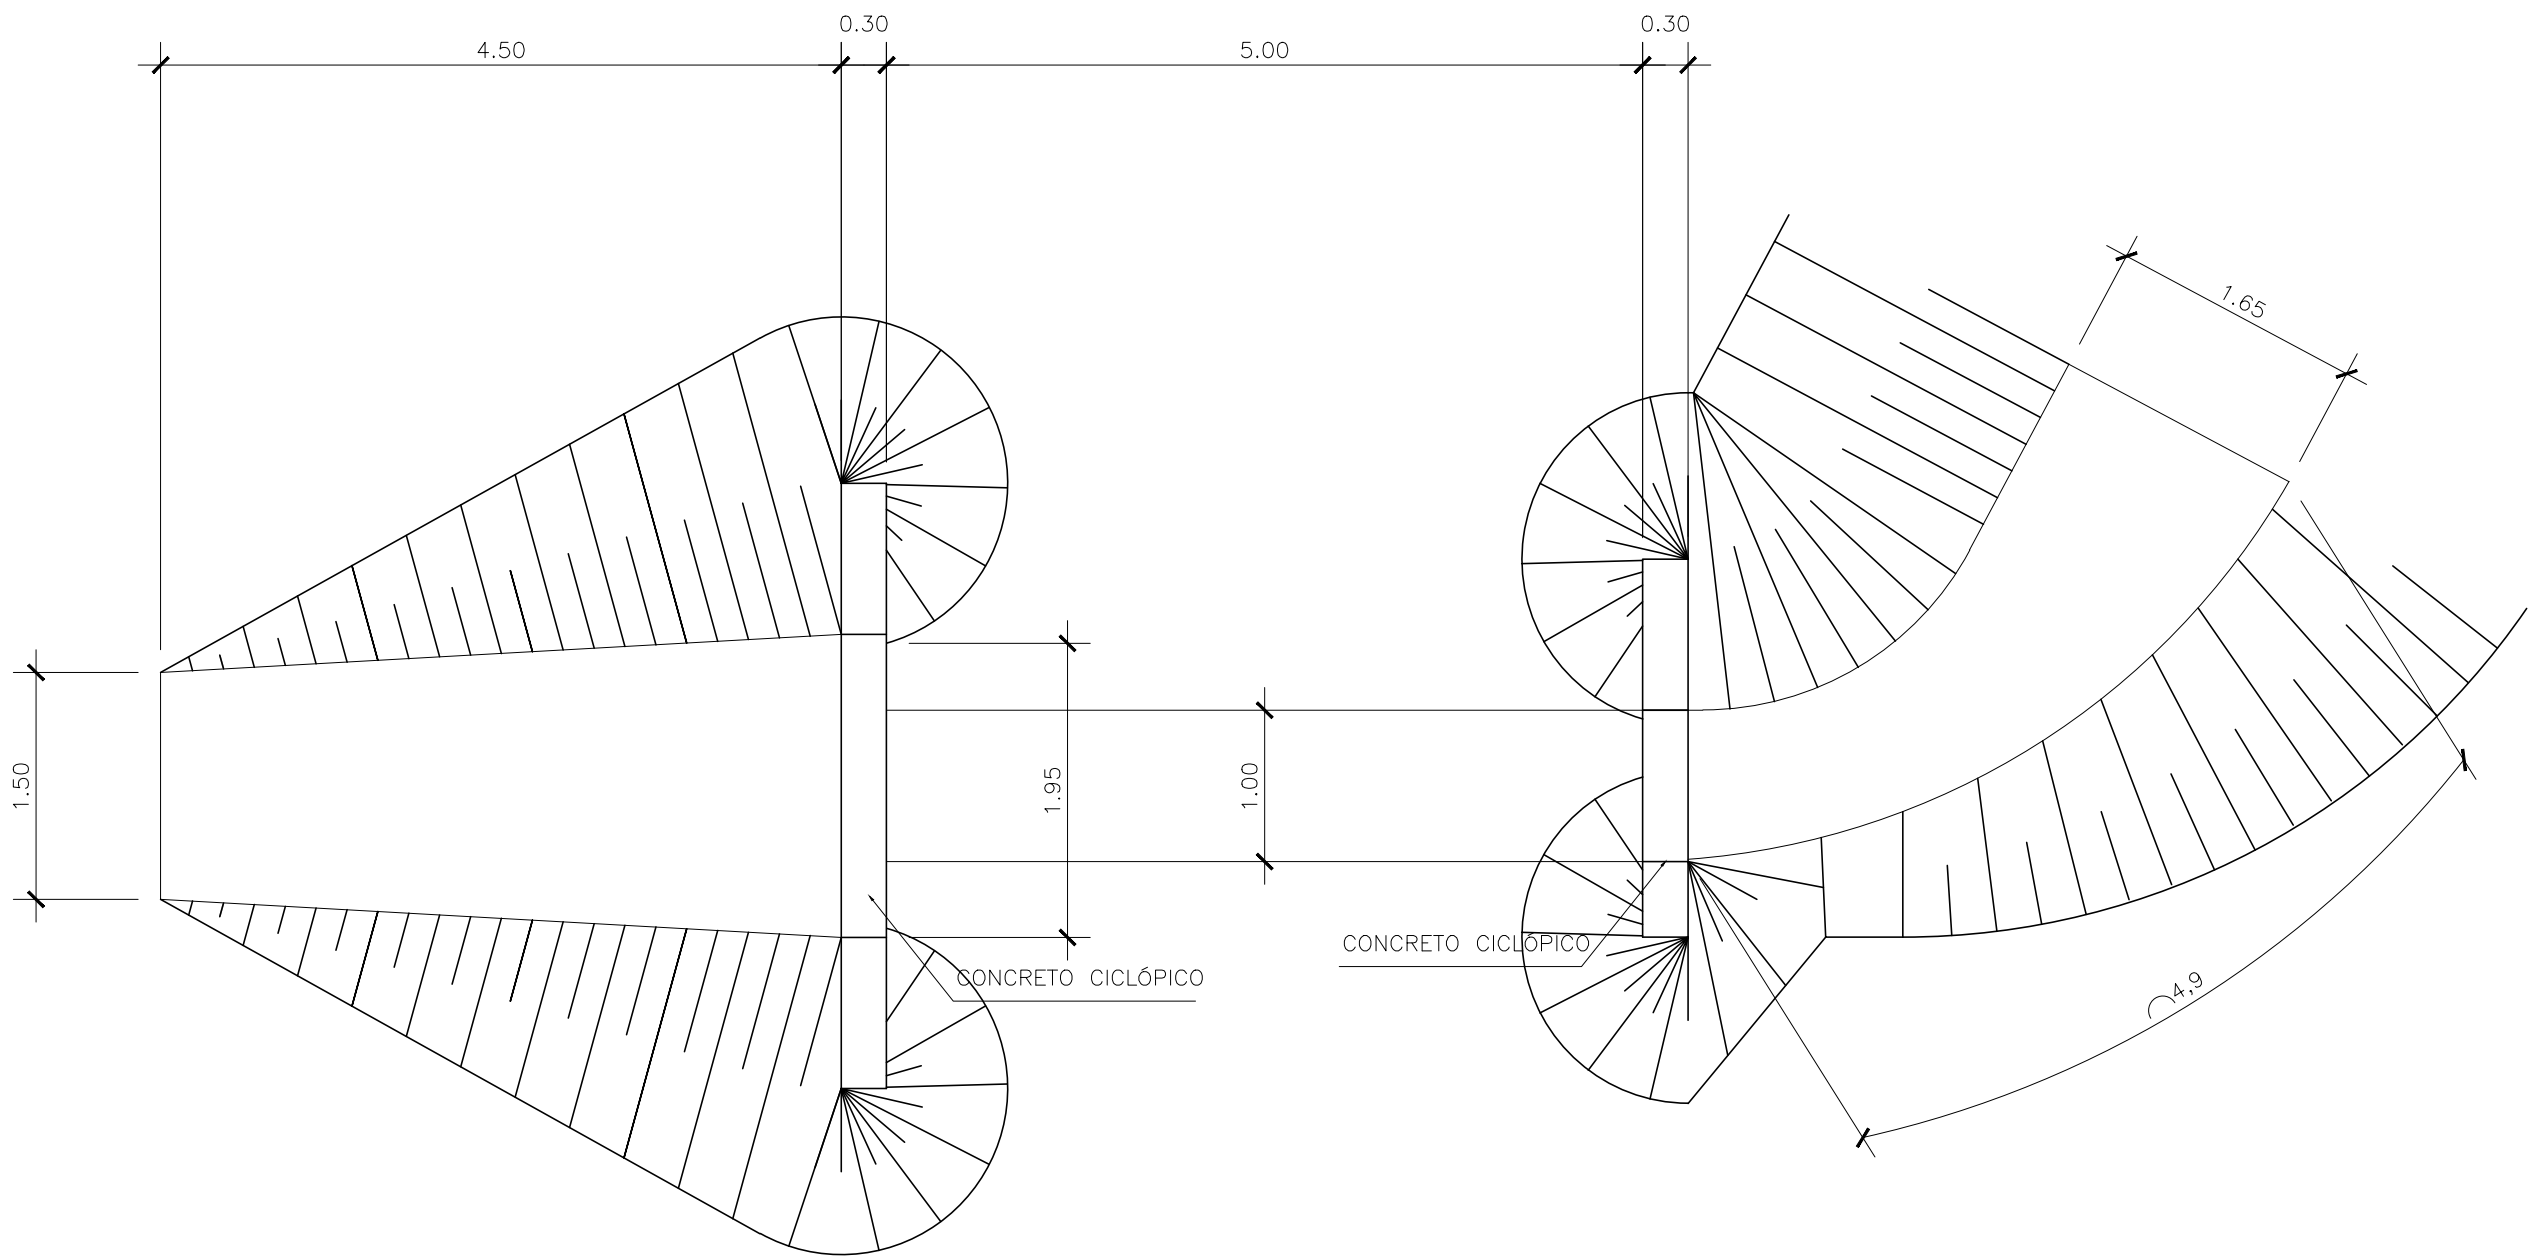
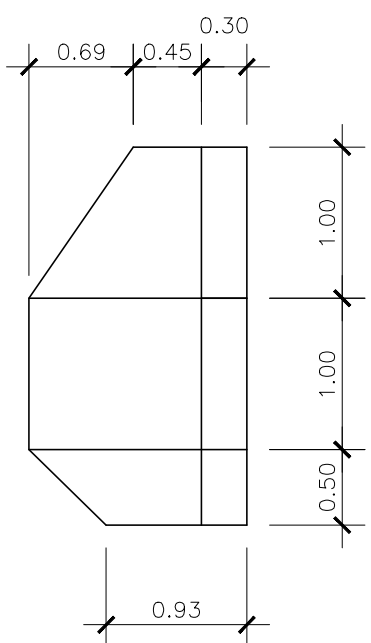



PLANTA
ESC.1:50

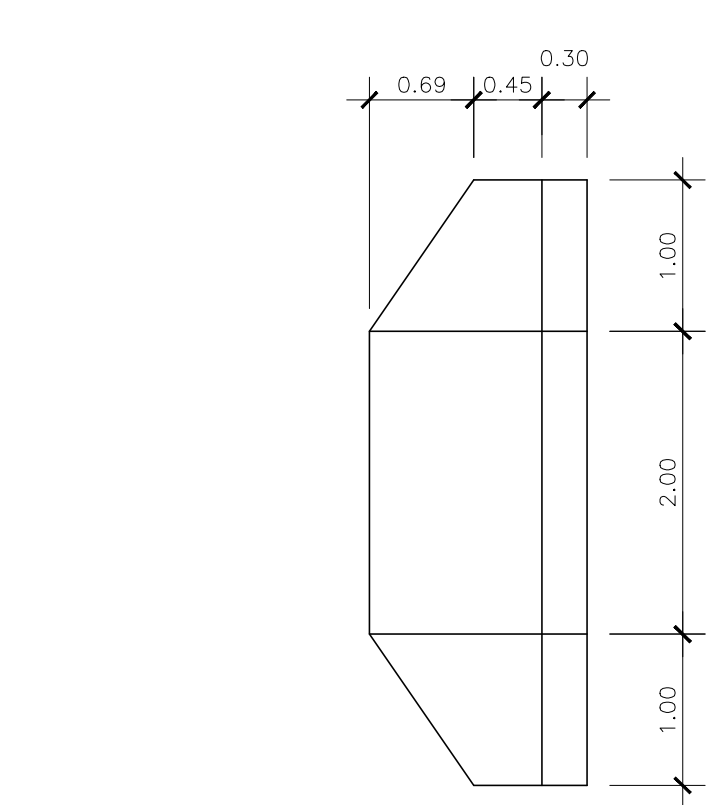



PERFIL
ESC.1:100

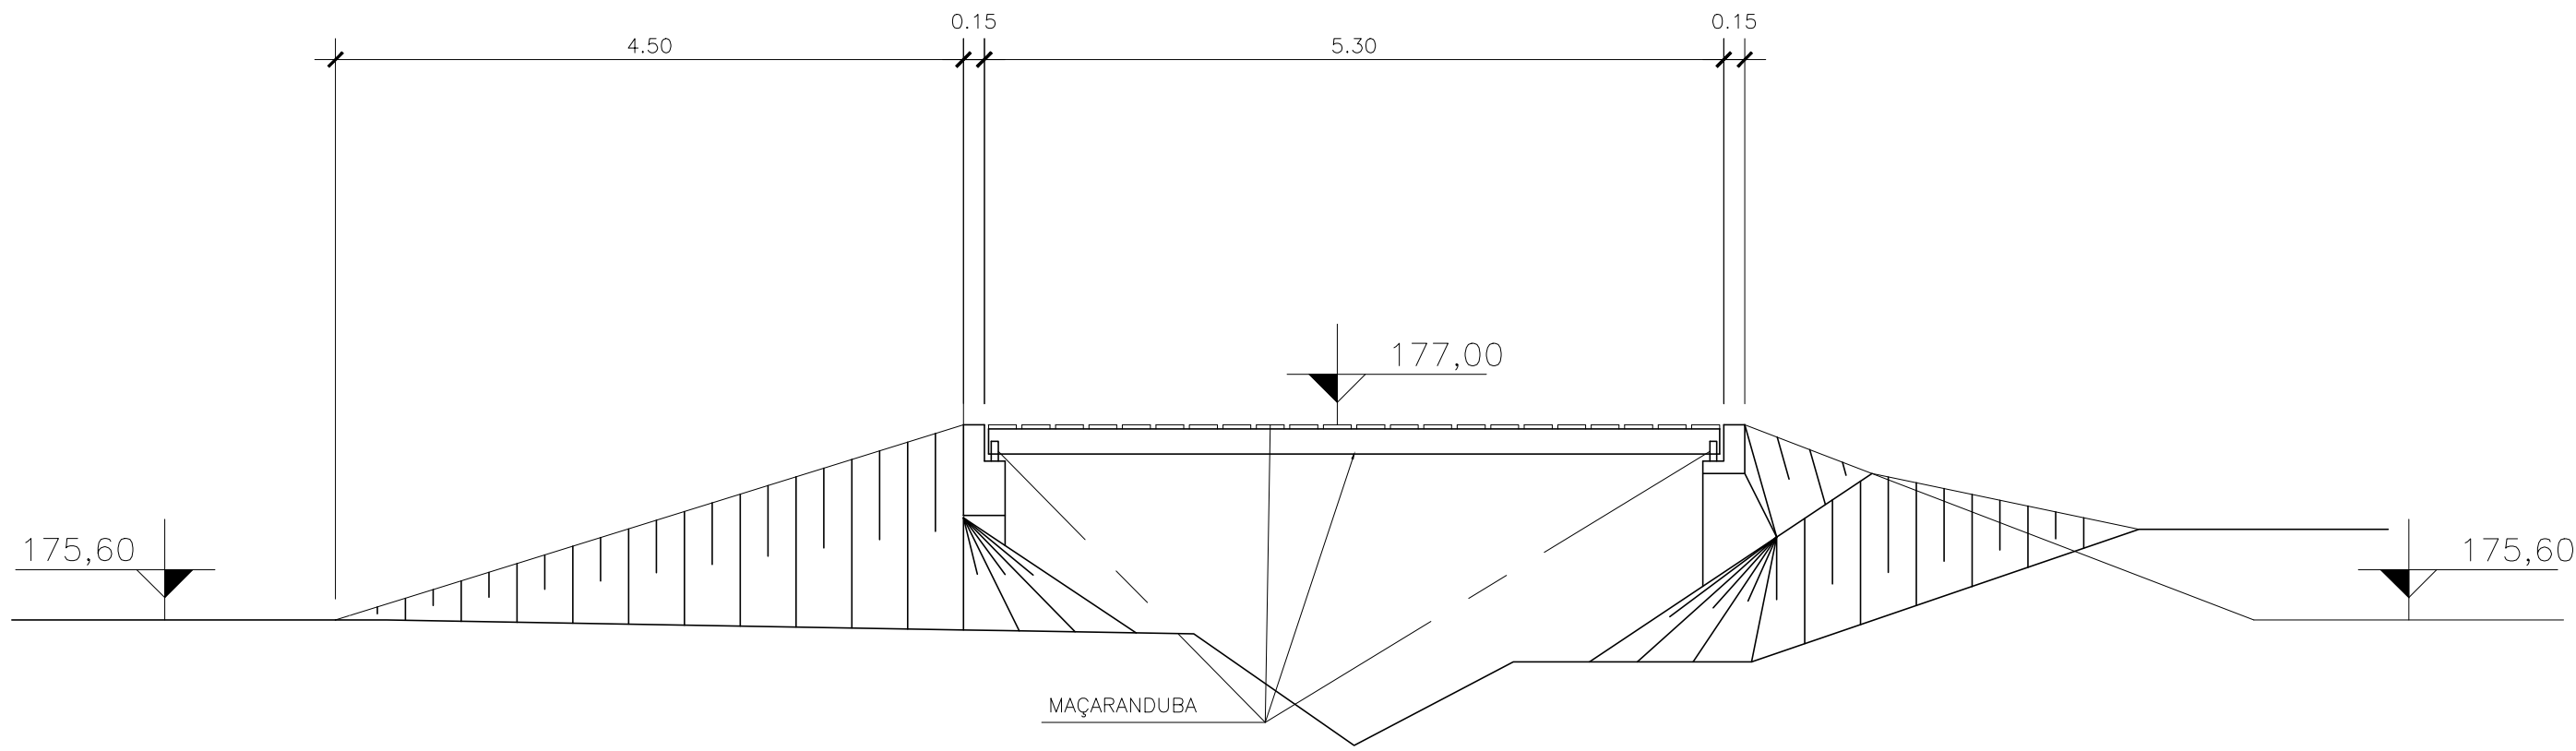

ELEVÇÃO
ESC.1:100

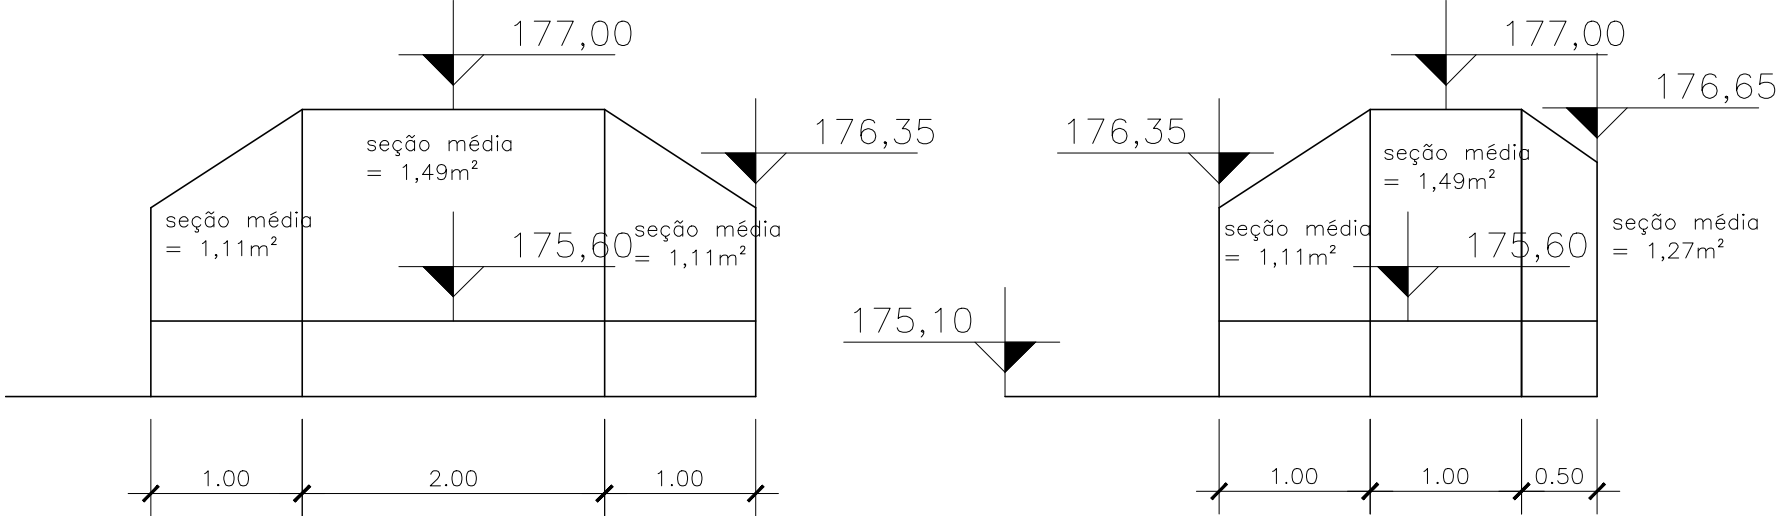

SEÇÕES
ESC.1:100

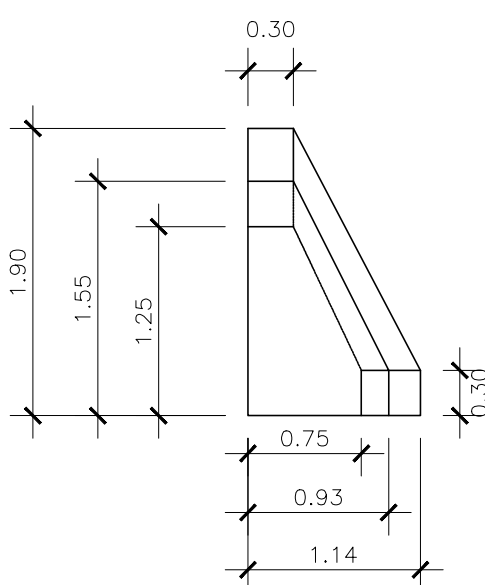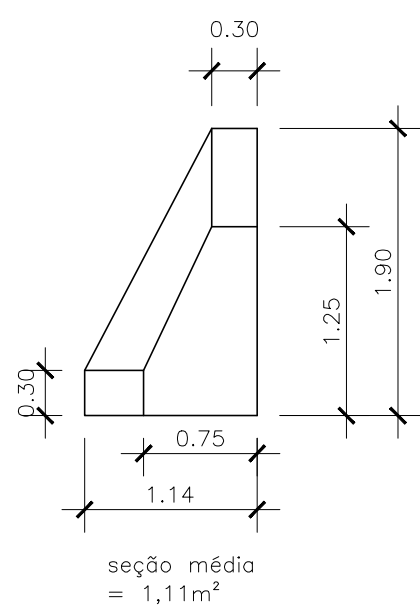

DESCRIÇÃO:	UN	QUANTIDADE:
CONCRETO CICLÓPICO 10MPA - RAMPA 05	M³	1,31
PASSARELA	M³	8,44
CONCRETO DOSADO 20MPA - RAMPA 05	M³	0,23
PASSARELA	M³	0,88