


510001171/18

ESCALA: 1/500

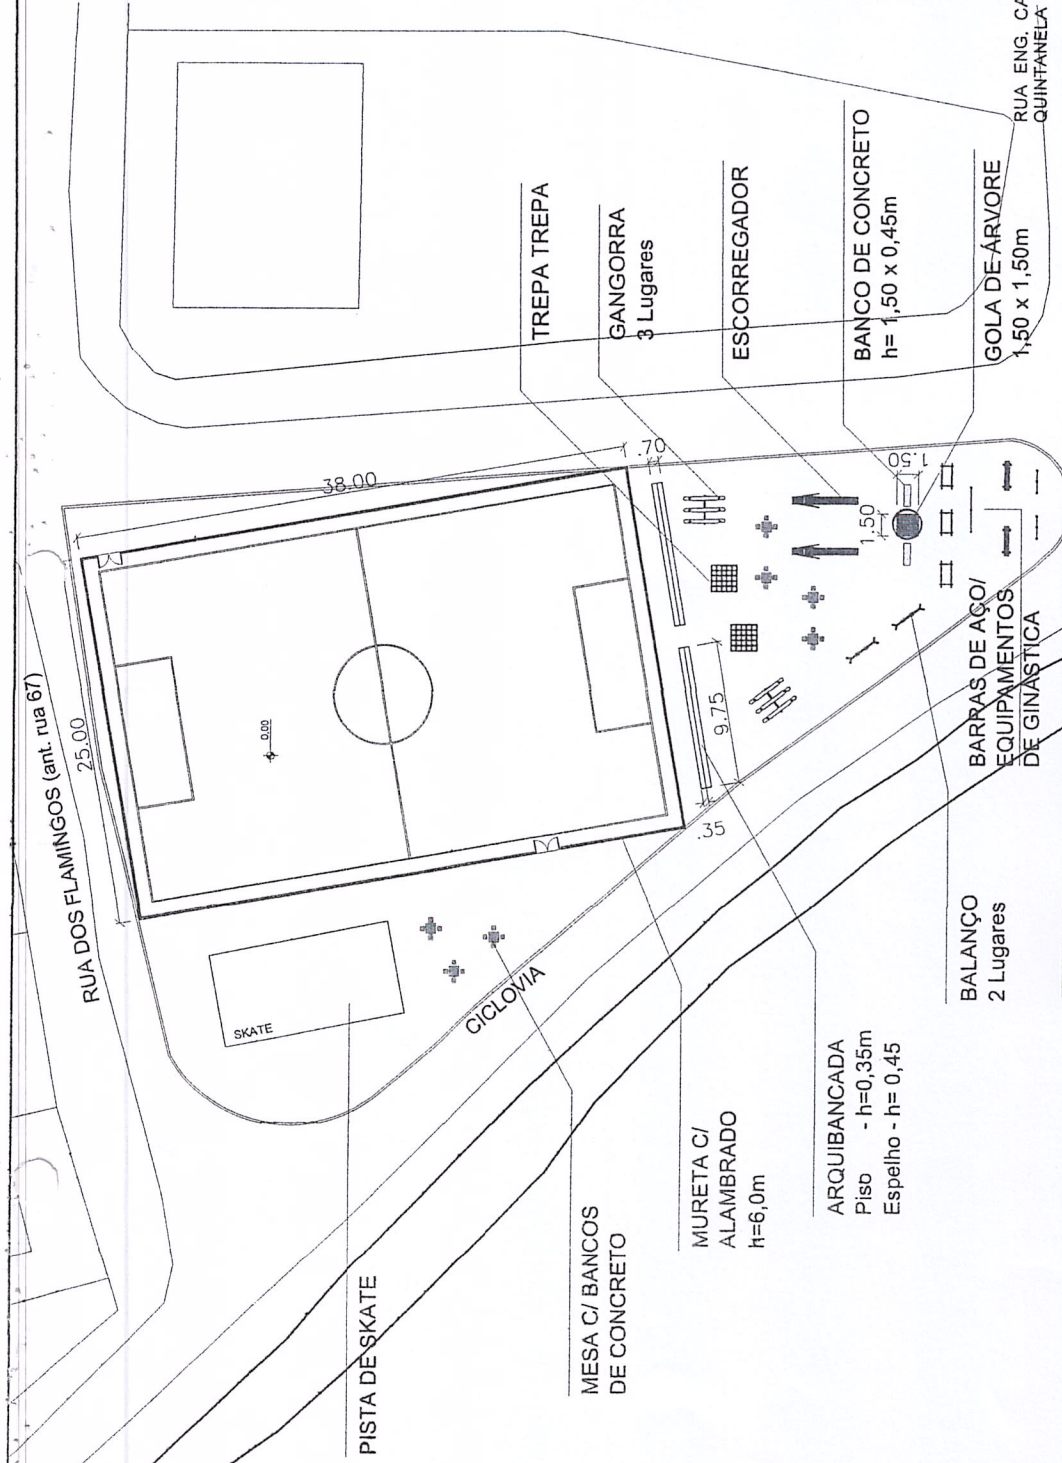

Solicita colocação de alambrado no campo de futebol e substituição dos brinquedos existentes.



PREFEITURA MUNICIPAL DE NITERÓI



REVITALIZAÇÃO DA ÁREA DA PRAÇA LOCALIZADA ENTRE AS RUAS DR. OSIRIS PITANGA, RUA CHICO PIRES, RUA DOS FLAMINGOS, CAFUBÁ

DESENHO:
IMPLANTAÇÃO

DIRETOR DE OPERAÇÕES:
ANTONIO C. LOUROSA DE S. JUNIOR

ARQUITETO:
MARCELO PINHEIRO

EXECUÇÃO EM Acad:
LUZAIR TAVARES Jr.

DATA:
MARÇO / 2018

ESCALA:
GRÁFICA

Dayana P. Spindola
Protocolo: 1171/18
Mat. 008

Flavia Cristina B. Rê
Secretária de EMU