


## CROQUI ESQUEMÁTICO CONTRAFORTE

Santa Rosa  
Rua Travessa Beltrão  
Seção tipo: c - c'

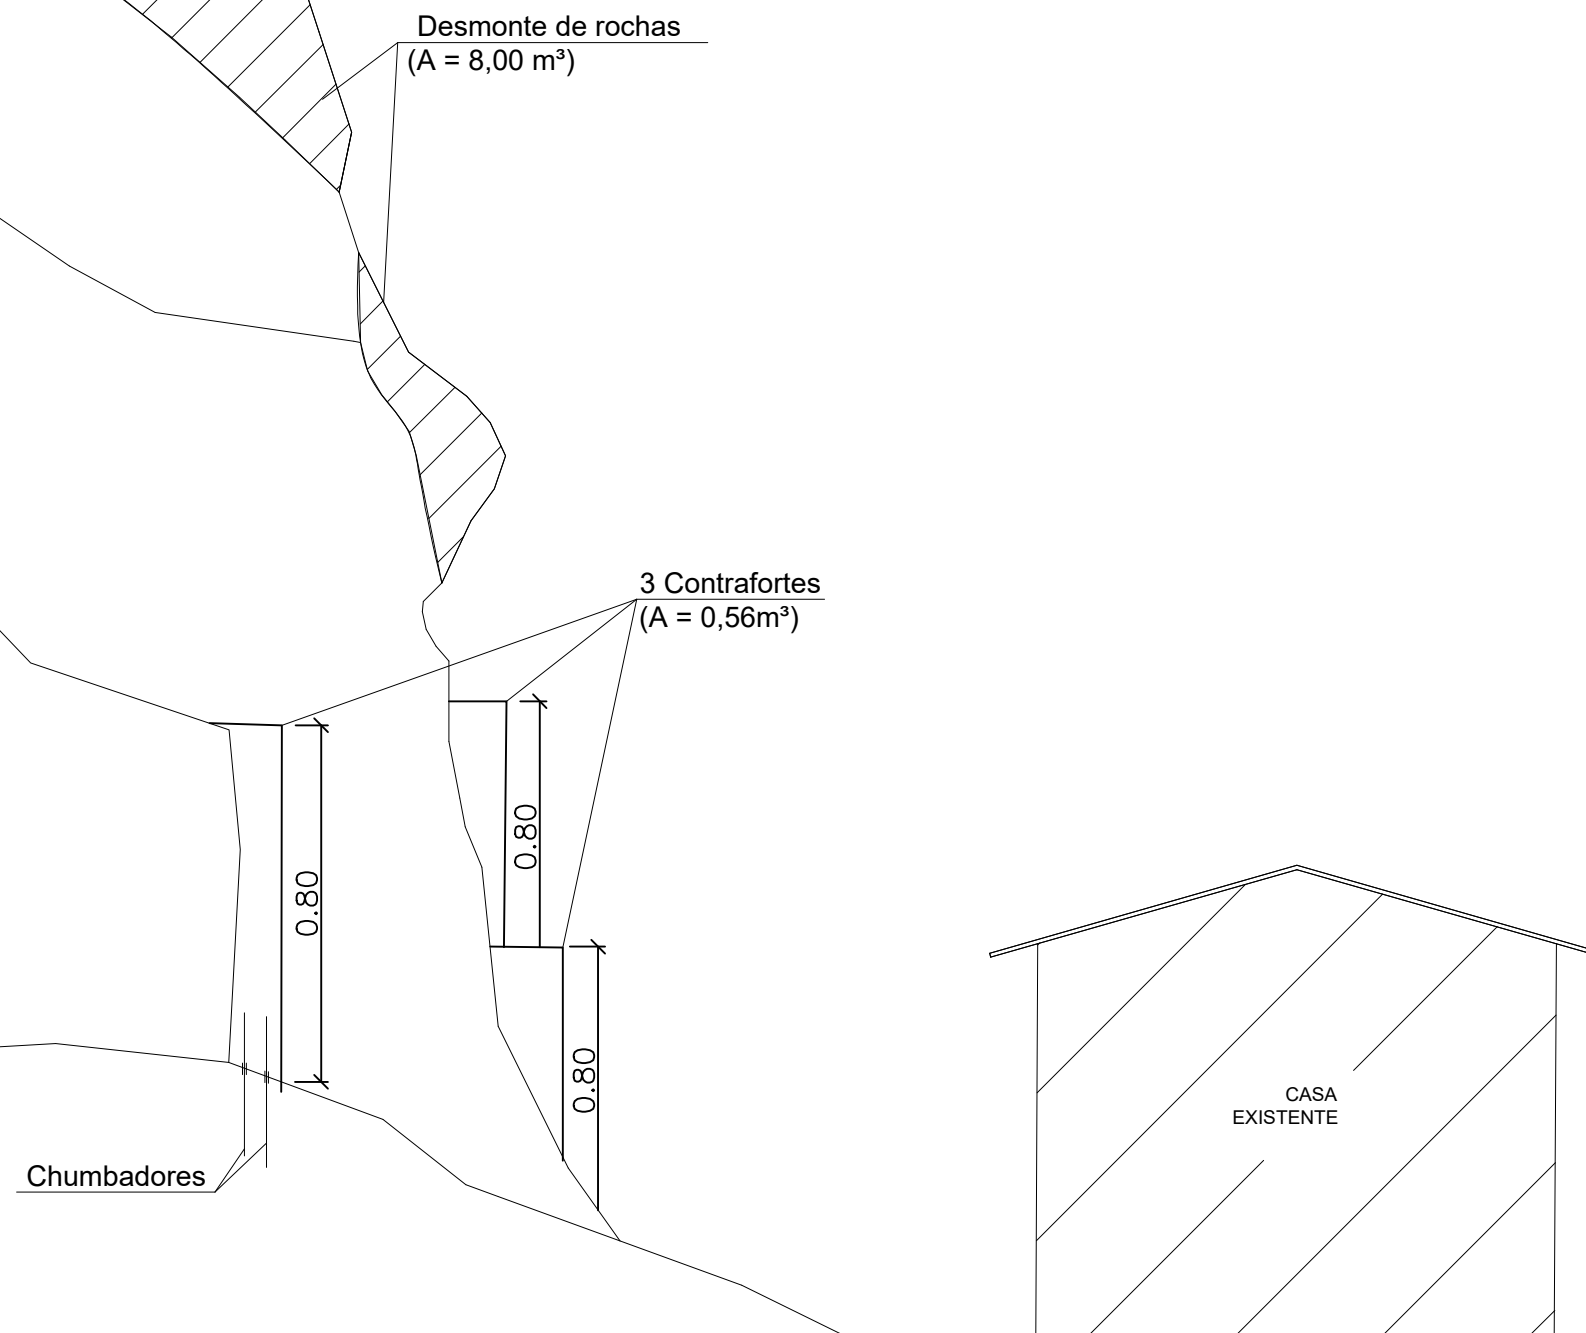

A	EMISSÃO ORIGINAL	16/01/2018			
REV.	DESCRIÇÃO	DATA	EXEC.	VERIF.	APROV.