


CROQUI ESQUEMÁTICO
SOLO GRAMPEADO

Fonseca
Rua Coelho, nº 253
Seção tipo: a - a'

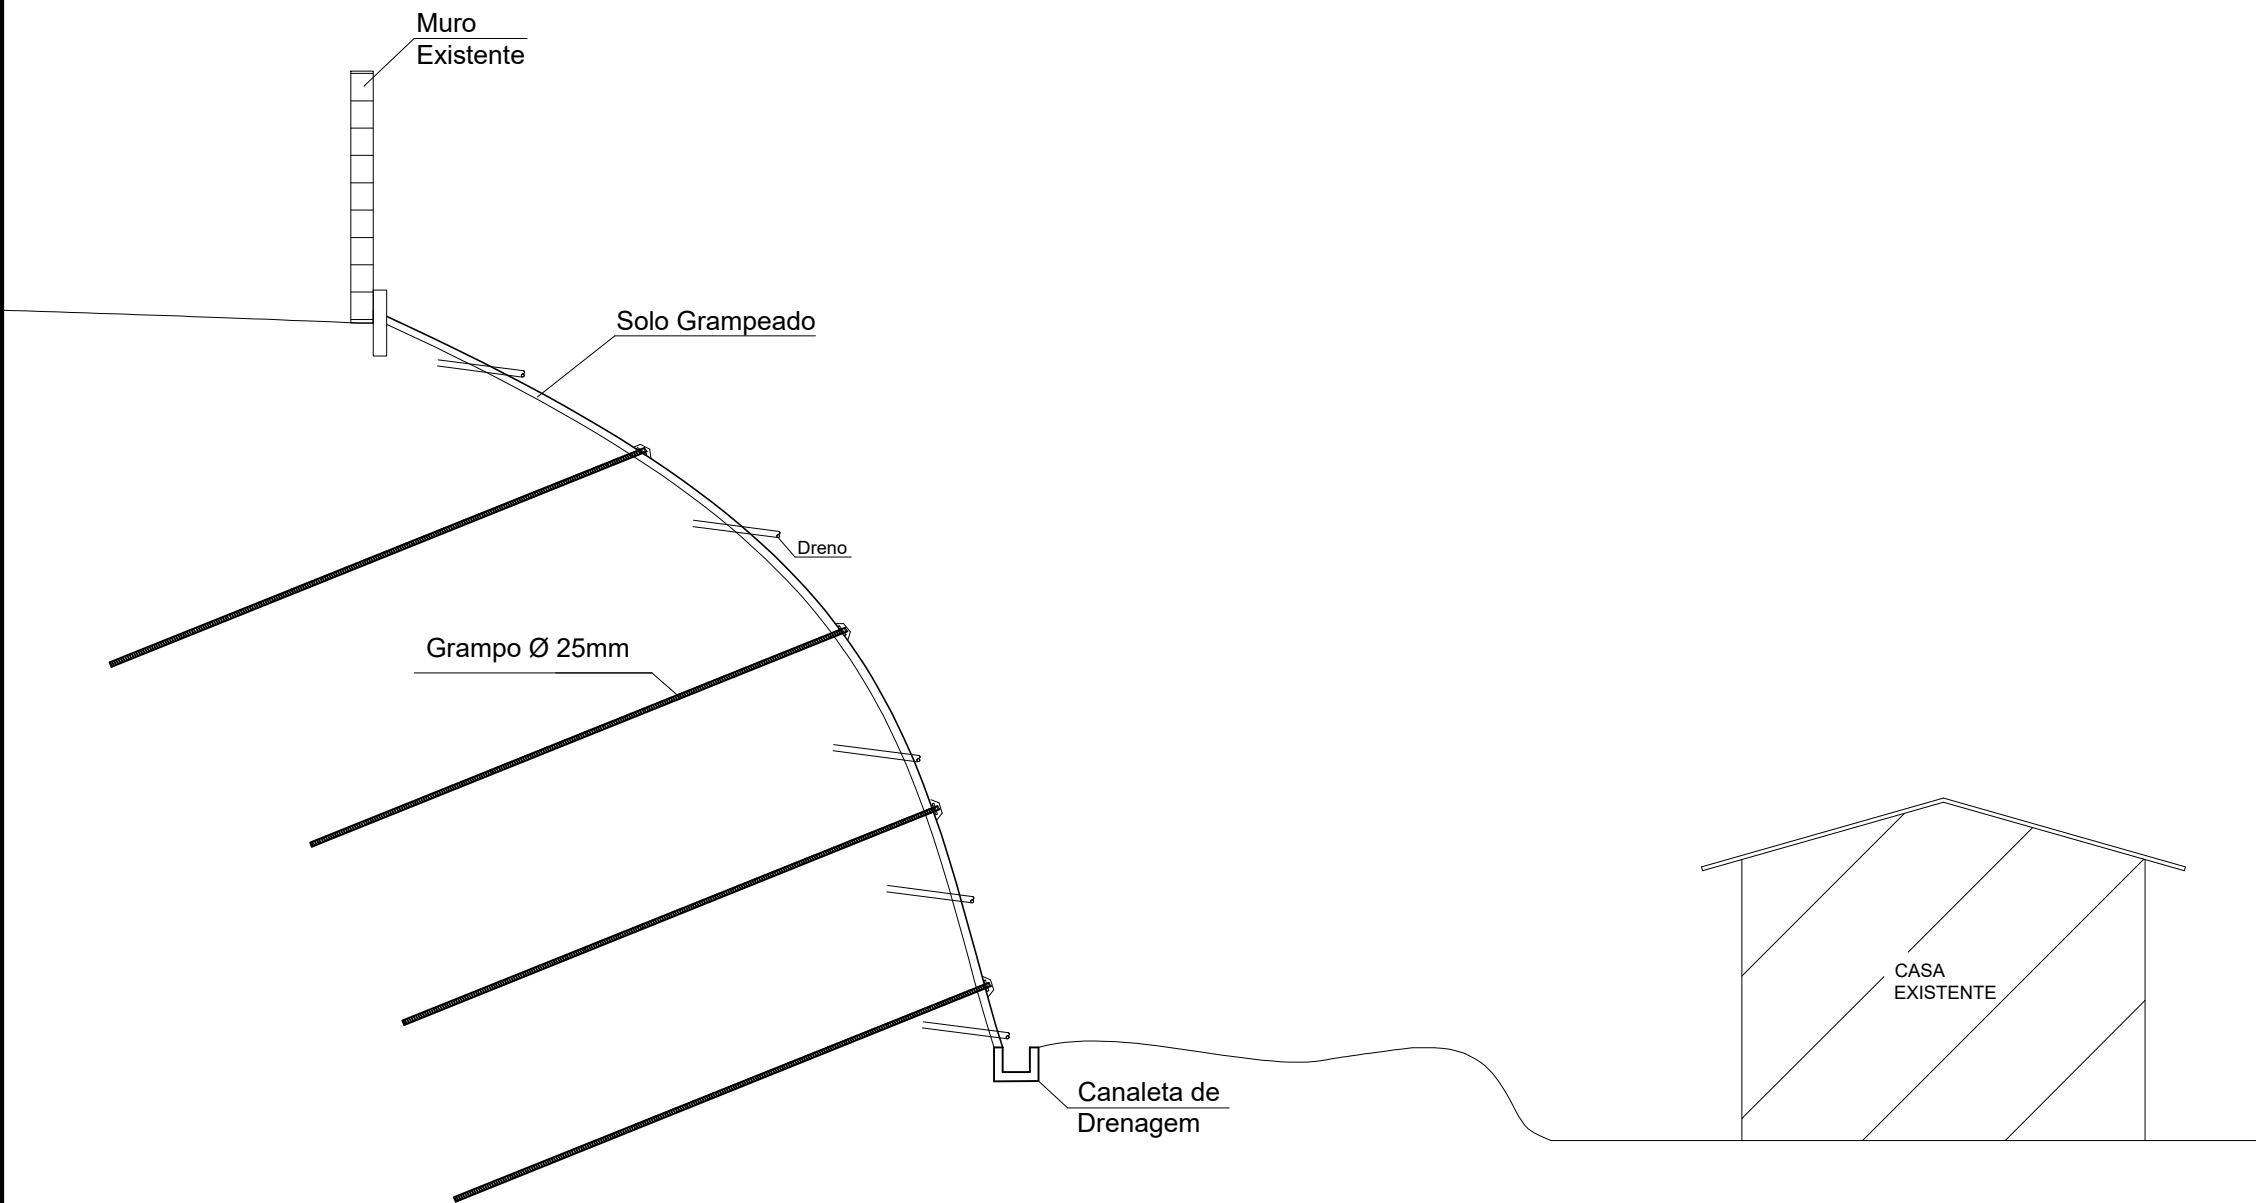

A	EMIÇÃO ORIGINAL	05/02/2018			
REV.	DESCRIÇÃO	DATA	EXEC.	VERIF.	APROV.

EMUSA

Empresa Municipal de Engenharia, Urbanização e Saneamento

PREFEITURA

NITERÓI

TRABALHANDO SERVO, SUPERANDO DIFERENÇAS.

ENLISA

PREFEITURA MUNICIPAL DE NITERÓI

OBRA: Contenção na Rua Coelho, Nº 253 - Fonseca

DESENHO: CROQUI ESQUEMÁTICO - FN - 006
CROQUI ESQUEMÁTICO SOLO GRAMPEADO

FOLHA:
01

DIRETOR DE PLANEJAMENTO E CAPTAÇÃO DE RECURSOS:
PAULO CÉSAR SILVA CARRERA

ENGENHEIRO CIVIL:
PAULO CÉSAR SILVA CARRERA

DATA:

ESCALA:
INDICADA