


CROQUI ESQUEMÁTICO  
TELA DE ALTA RESISTÊNCIA

Ponta D'Areia  
Ladeira Major Rocha, nº163

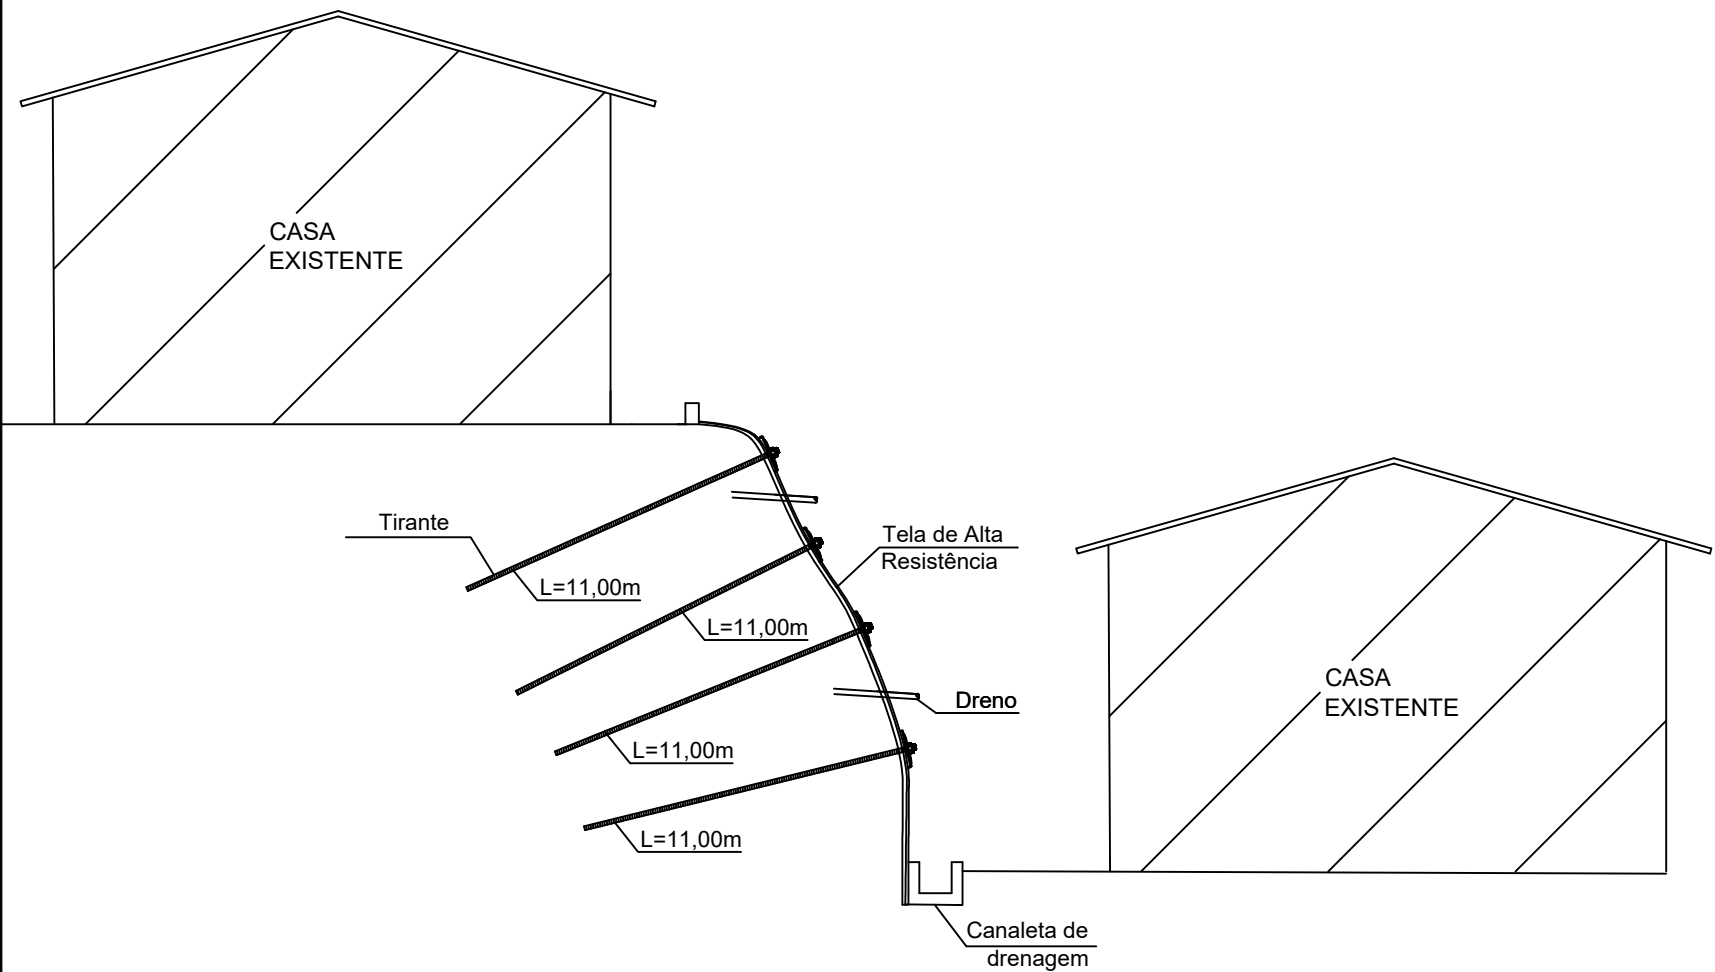

A	EMISSÃO ORIGINAL				
REV.	DESCRIÇÃO	DATA	EXEC.	VERIF.	APROV.

EMUSA

Empresa Municipal de Montanha, Urbanização e Saneamento

PRIMEIROS

NITERÓI

TRABALHANDO SEMPRE, SUPERANDO DESAFIOS.

EMUSA

PREFEITURA MUNICIPAL DE NITERÓI

OBRA: Contenção na Ladeira Major Rocha, nº 163 - Ponta d' Areia

DESENHO: CROQUI ESQUEMÁTICO - PA - 001  
CROQUI ESQUEMÁTICO TELA DE ALTA RESISTÊNCIA

FOLHA:  
01

DIRETOR DE PLANEJAMENTO E CAPTAÇÃO DE RECURSOS:  
PAULO CÉSAR SILVA CARRERA

ENGENHEIRO CIVIL:  
PAULO CÉSAR SILVA CARRERA

DATA:

ESCALA:  
INDICADA