


CROQUI ESQUEMÁTICO
CORTINA ATIRANTADA

Pé Pequeno
Rua Miracema
Seção tipo: a - a'

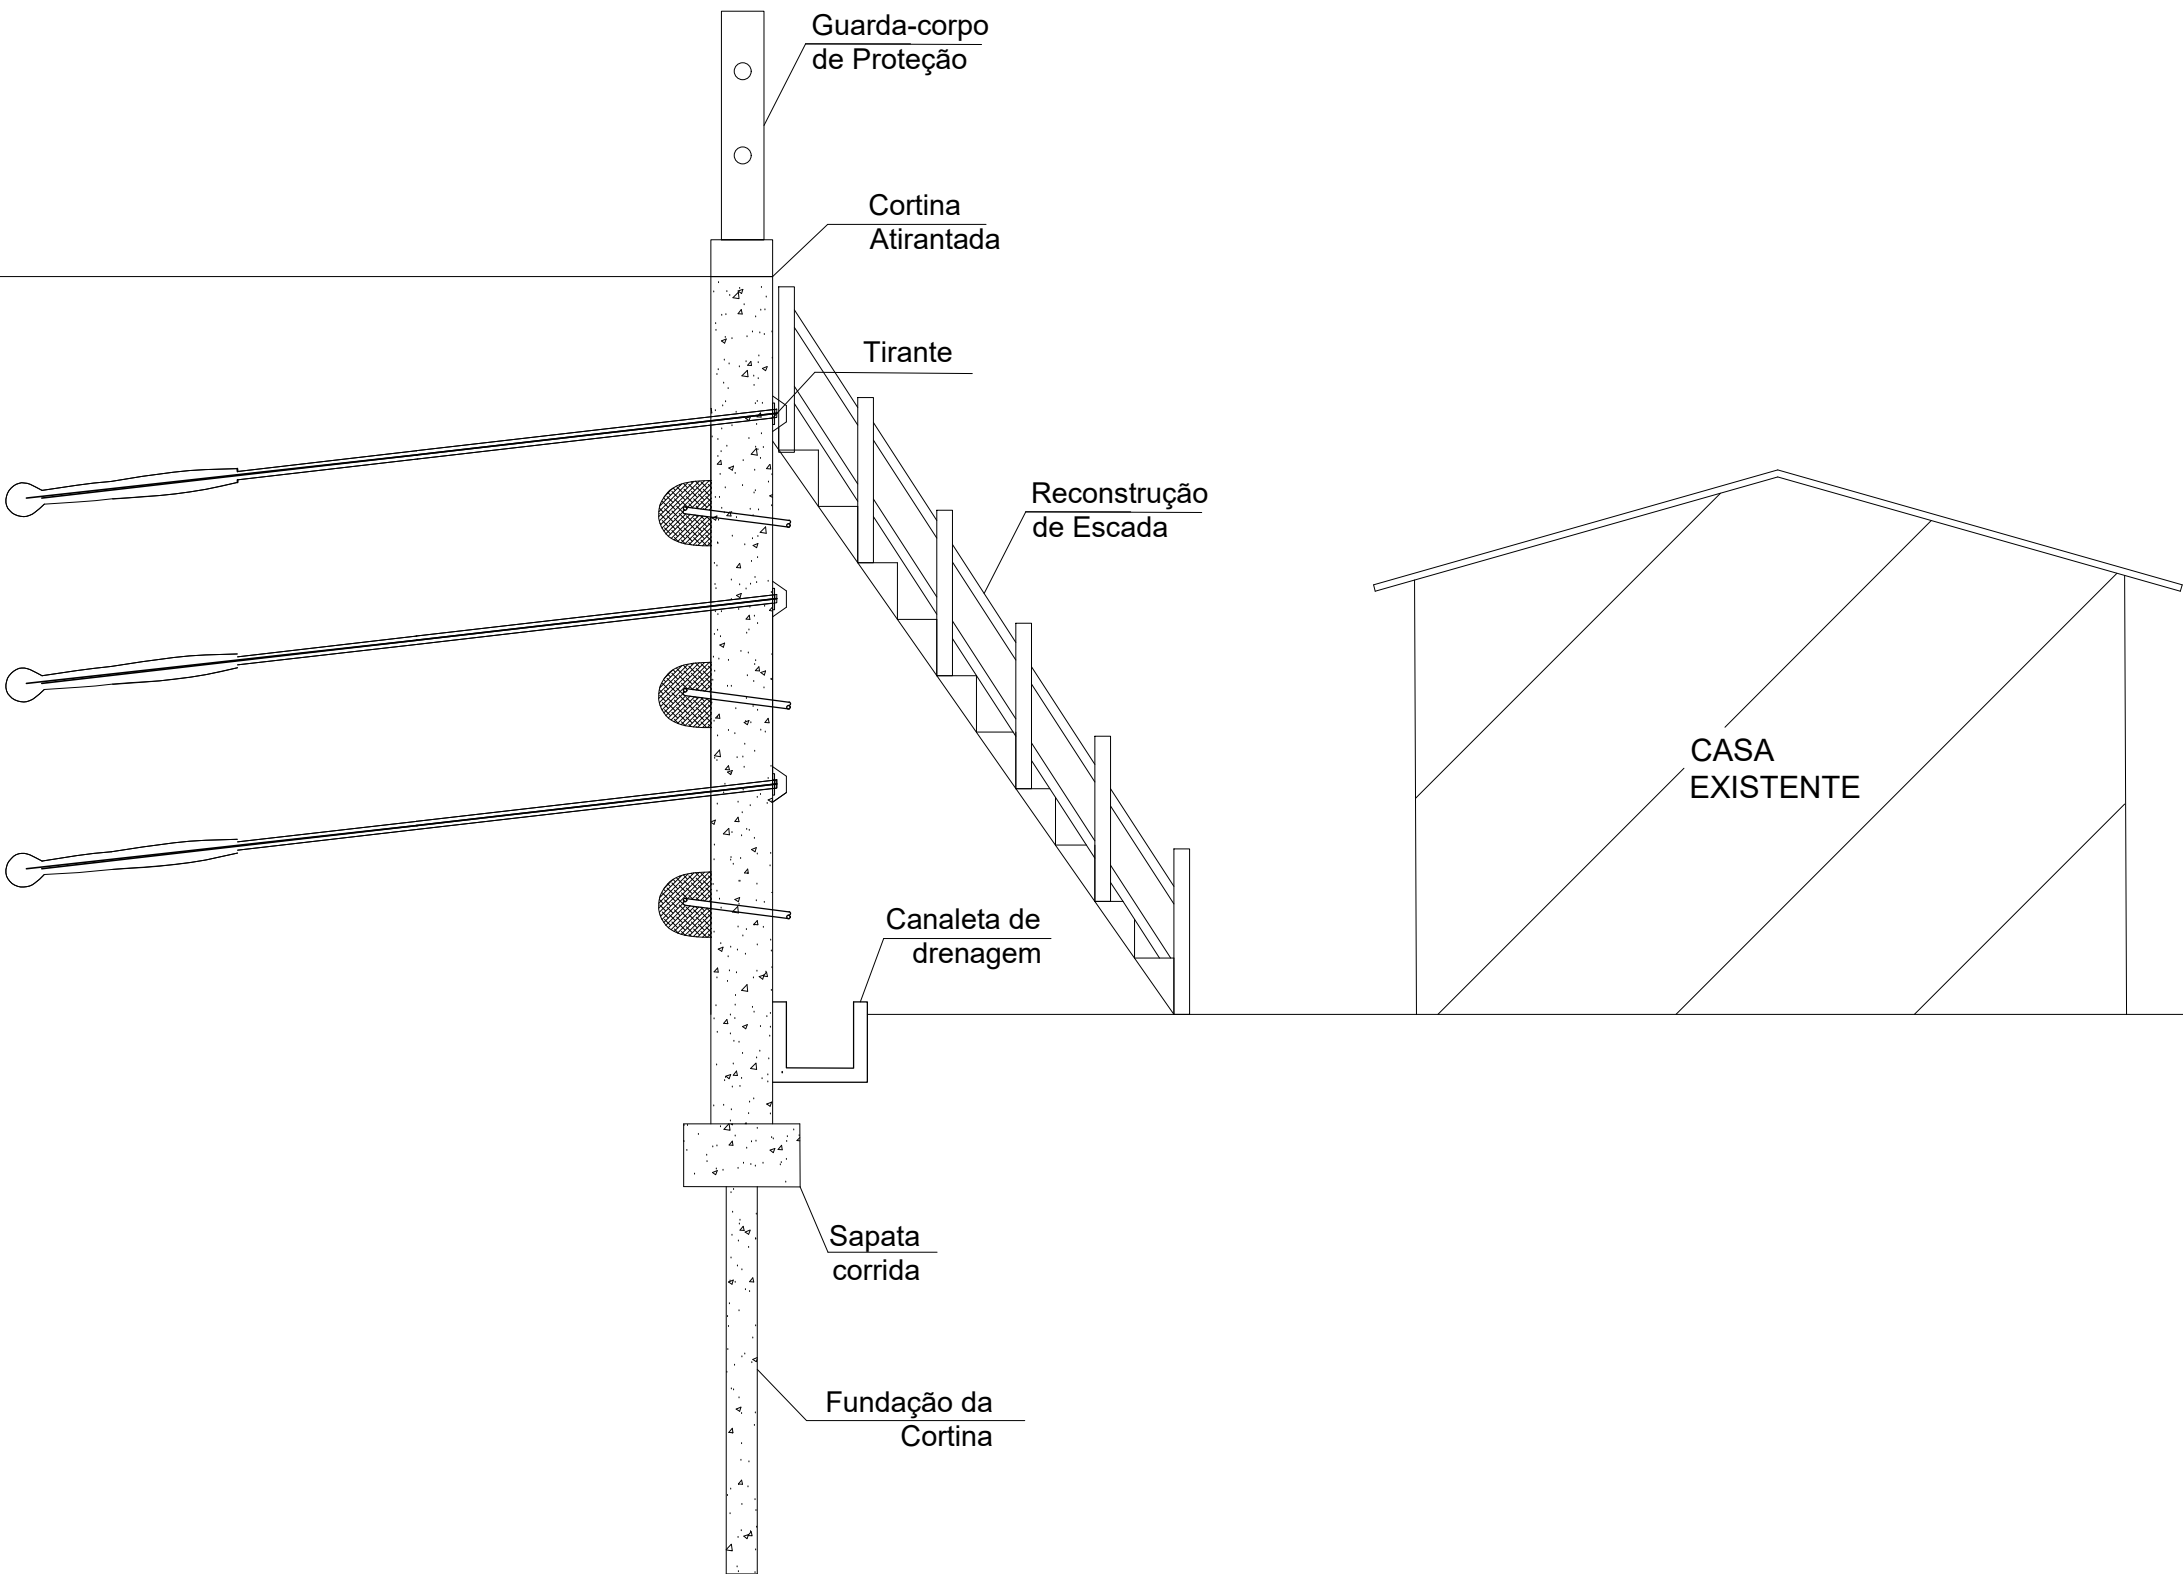

A	EMIÇÃO ORIGINAL	20/03/2017			
REV.	DESCRIÇÃO	DATA	EXEC.	VERIF.	APROV.

EMUSA

PREFEITURA MUNICIPAL DE NITERÓI

ENLUSA

PREFEITURA MUNICIPAL DE NITERÓI

OBRA: Contenção na Rua Miracema - Pé Pequeno

DESENHO: CROQUI ESQUEMÁTICO - PP - 002
CROQUI ESQUEMÁTICO CORTINA ATIRANTADA

FOLHA:
01

DIRETOR DE PLANEJAMENTO E
CAPTAÇÃO DE RECURSOS:
PAULO CÉSAR SILVA CARRERA

ENGENHEIRO CIVIL:
PAULO CÉSAR SILVA CARRERA

DATA:

ESCALA:
INDICADA