


# CROQUI ESQUEMÁTICO CONCRETO PROJETADO

Santa Rosa  
Rua Alarico de Souza  
Seção tipo: a - a'

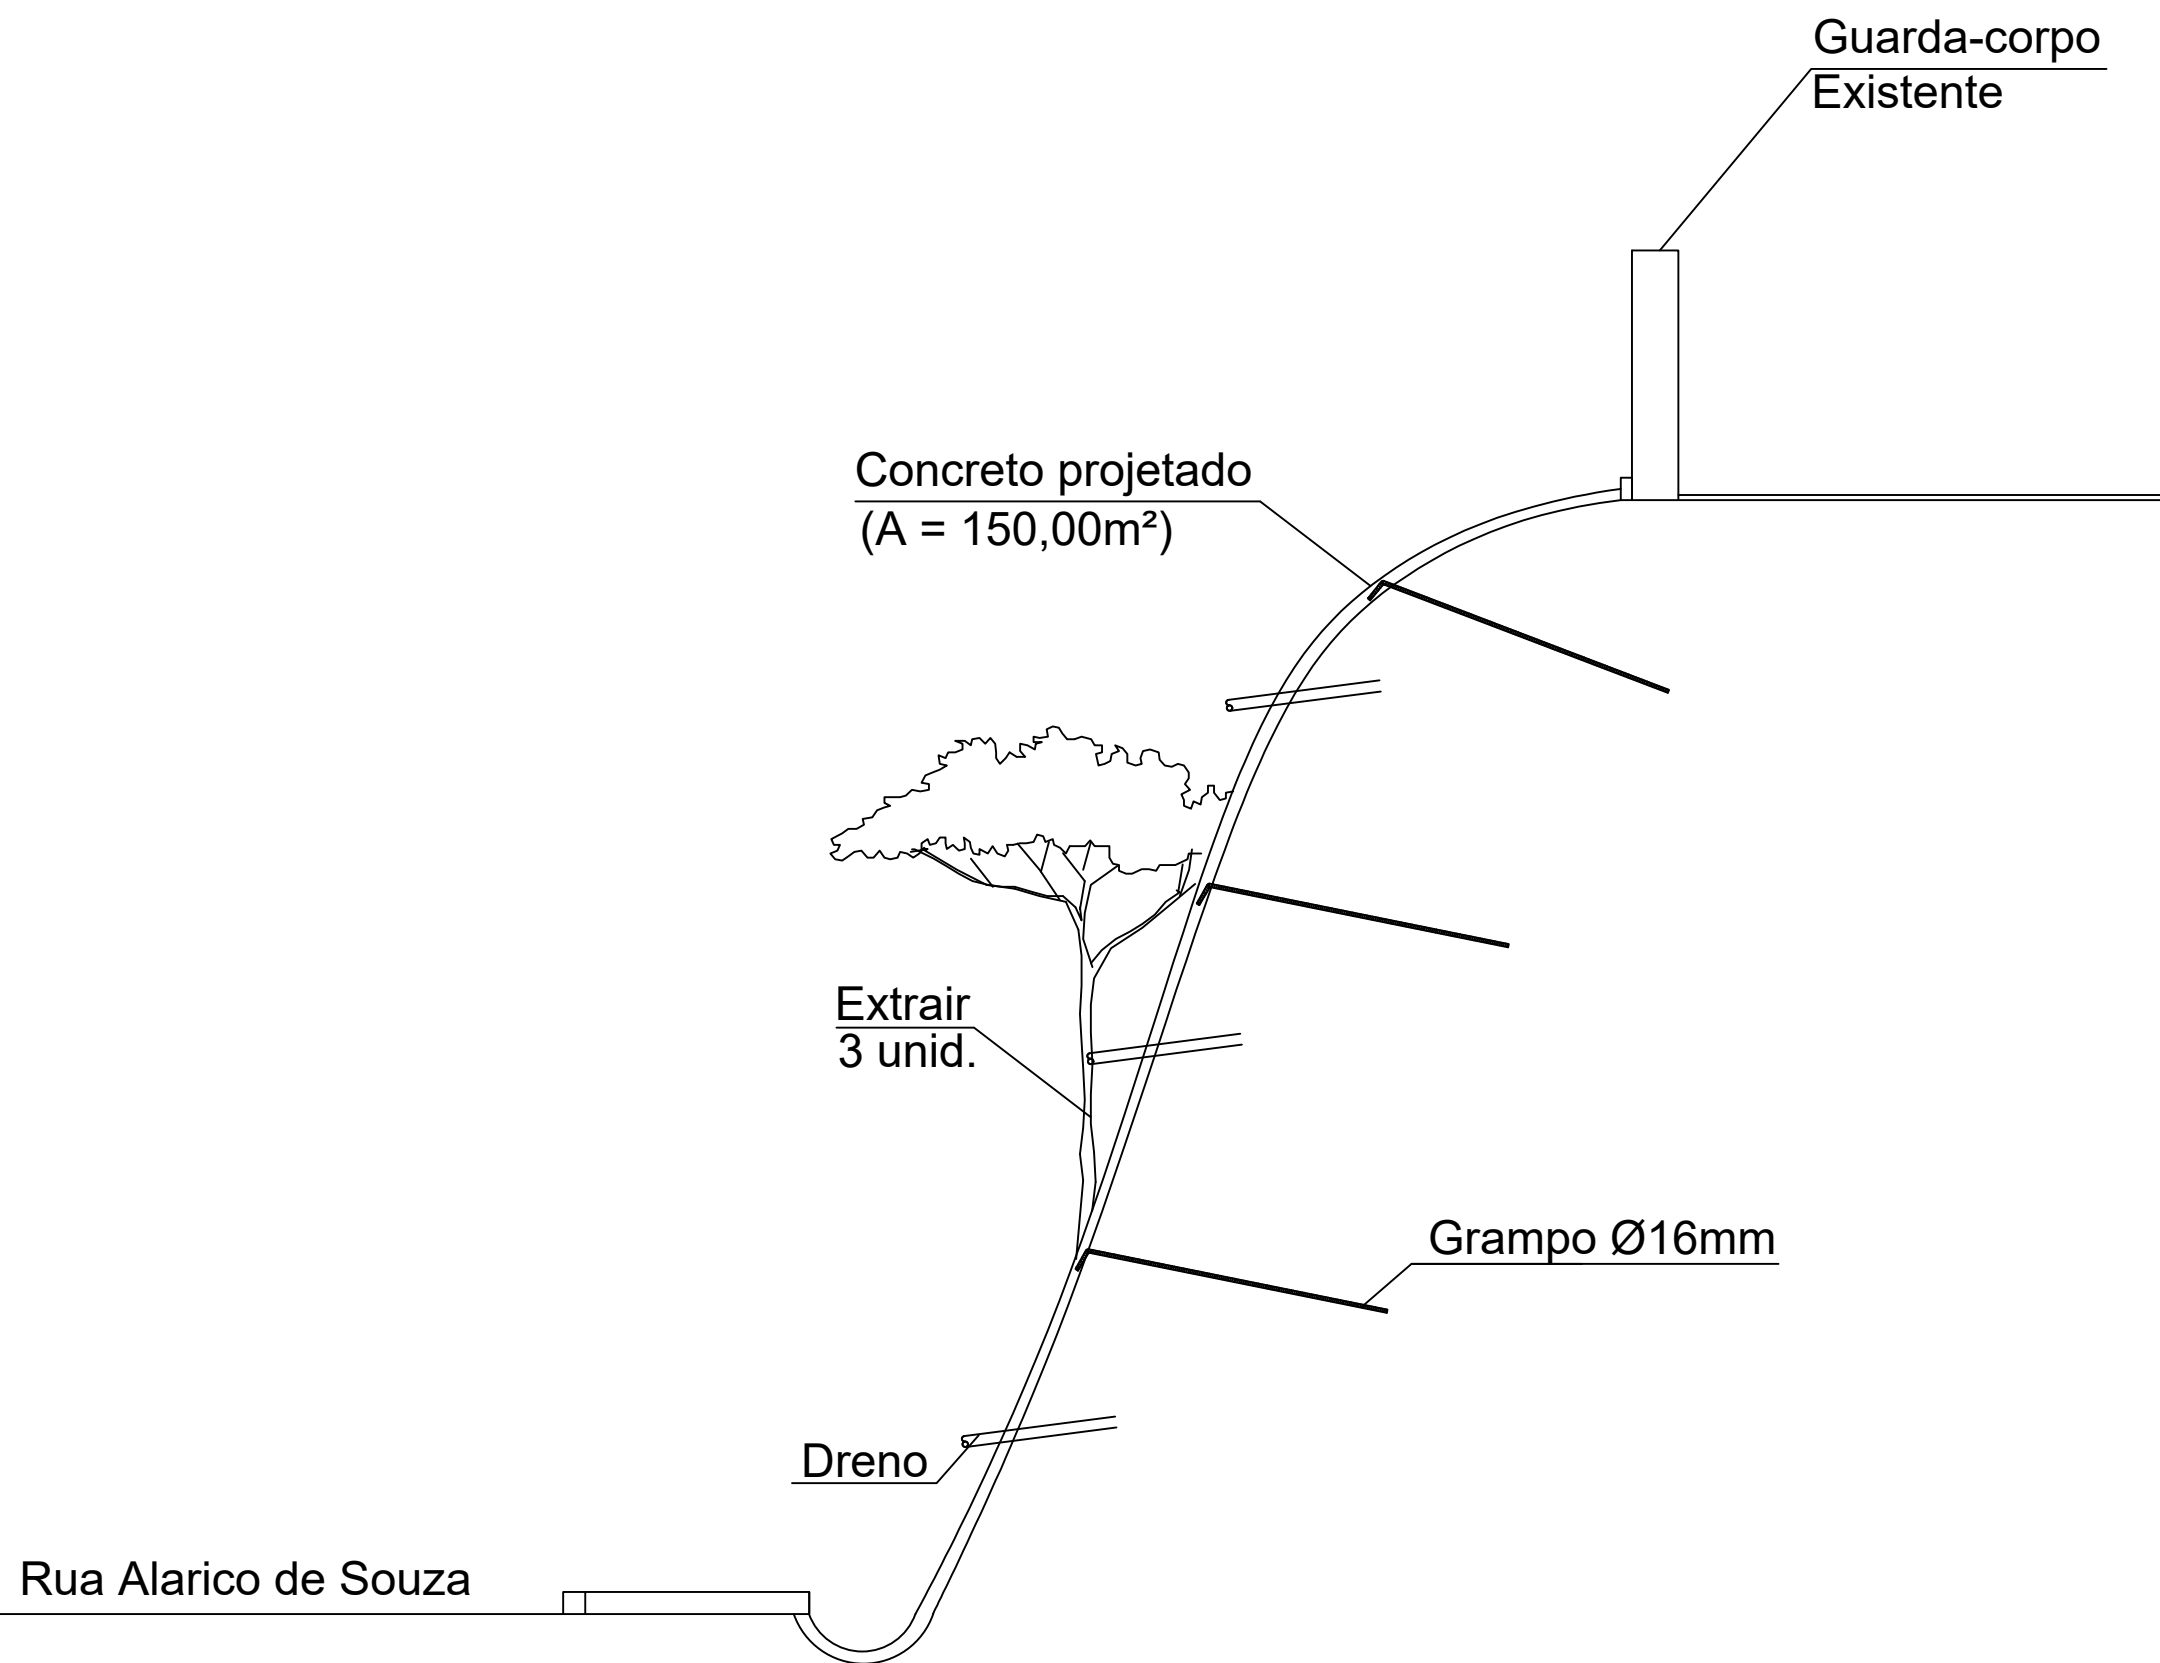

REV.	DESCRIÇÃO	DATA	EXEC.	VERIF.	APROV.
A	EMISSÃO ORIGINAL	16/01/2018			

Rua Alarico de Souza

**EMUSA** Engenharia Municipal de Niterói, Urbanização & Saneamento

PREFEITURA MUNICIPAL DE NITERÓI

OBRA: Contenção Rua Alarico De Souza Em Frente ao n79 - Santa Rosa

DESENHO: Croqui Esquemático Concreto Projetado

Santa Rosa  
Rua Alarico de Souza  
Seção tipo: a - a'

FOLHA: **01**

DIRETOR DE PLANEJAMENTO E CAPTAÇÃO DE RECURSOS: PAULO CÉSAR SILVA CARRERA

ENGENHEIRO CIVIL: PAULO CÉSAR SILVA CARRERA

DATA:

ESCALA: INDICADA