



PLANTA-BAIXA/LAYOUT
ESC.: 1/100

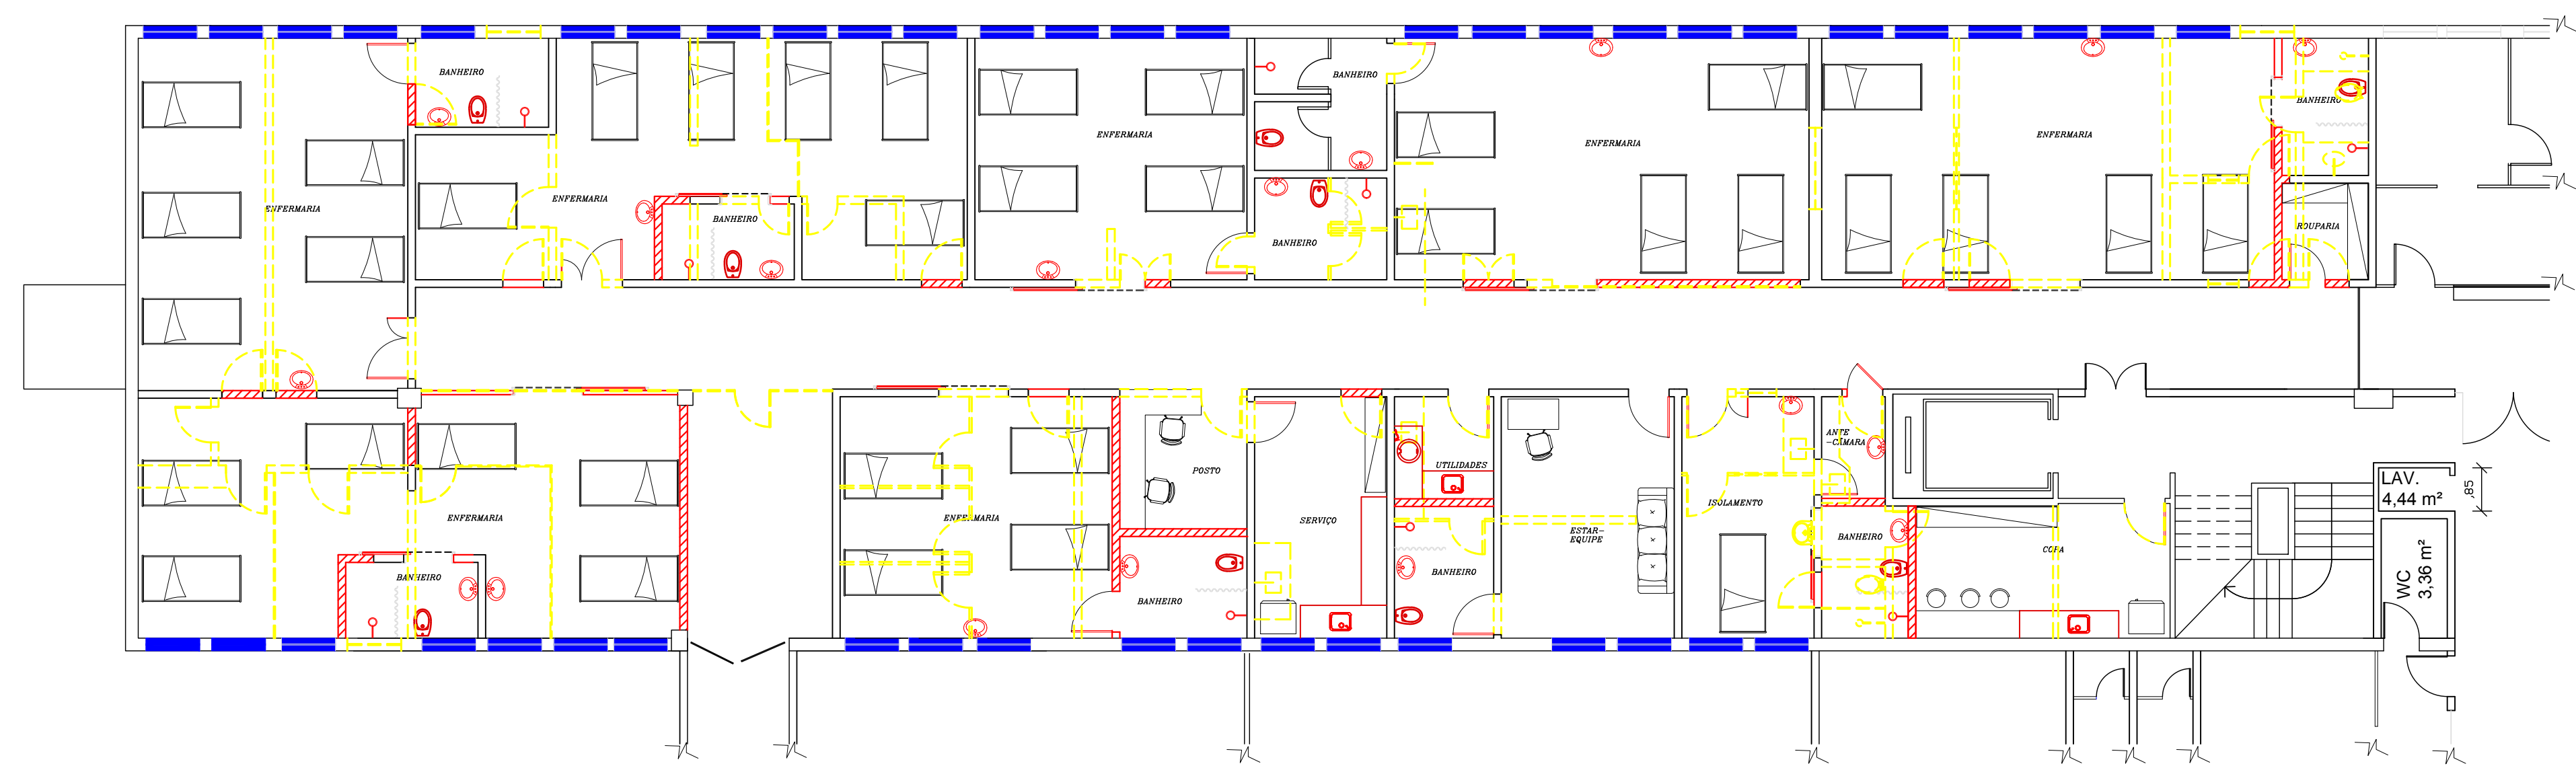

PLANTA-BAIXA/LAYOUT
DEMOLIR/CONSTRUIR
ESC.: 1/100

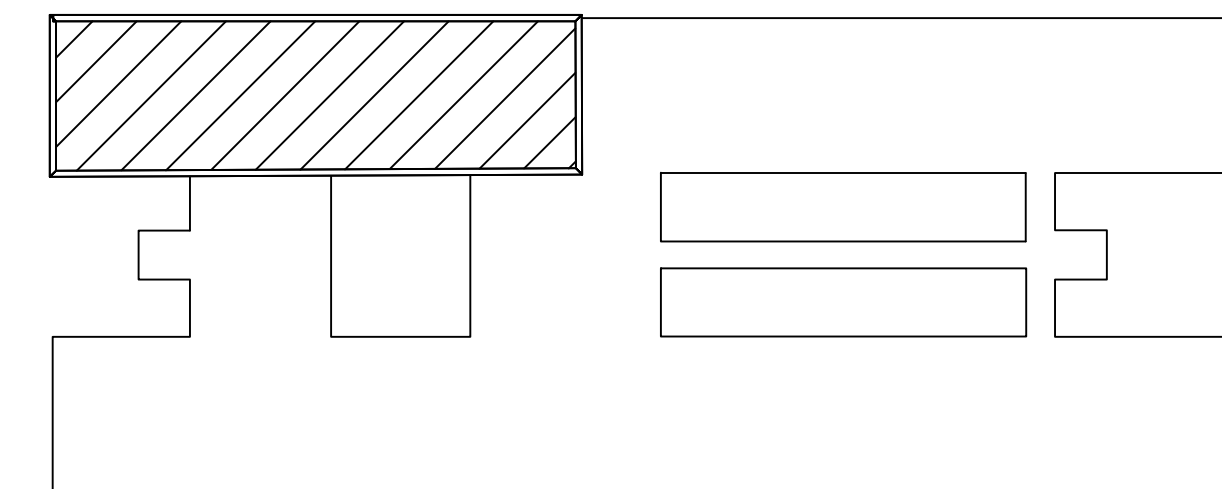

LOCALIZAÇÃO NO PAV-2
ESC.: 1/600

- EXISTENTE
- ALVENARIA A CONSTRUIR
- /// DIVISÓRIA EM GESSO ACARTONADO
- - - A DEMOLIR
- JANELA EXISTENTE À SUBSTITUIR
- JANELA NOVA

- NOTAS:
- Todas as dimensões em "metro"
 - Todas as cotas são de superfícies acabadas
 - Todas as medidas deverão ser conferidas no local

1A	15/01/2018	EMISSÃO INICIAL	
REVISÃO	DATA	ASSUNTO	VISTO
FUNDAÇÃO MUNICIPAL DE SAÚDE – NITERÓI NÚCLEO DE ENGENHARIA E ARQUITETURA			PRANCHA Nº: 01/03
OBRA: PROJETO DE REFORMA COM ADAPTAÇÃO DE ÁREA PARA ENFERMARIAS NO PAVIMENTO "2" DO HOSPITAL MUNICIPAL CARLOS TORTELLY			
DESENHO			
PLANTA BAIXA /LAYOUT – DEMOLIR/CONSTRUIR			
DESENVOLVIDO POR:		COORDENAÇÃO	ESCALA: INDIC.
OTÁVIO C. BARRETO CREA-RJ 2013128864		HENRIETTE G. TUBBS CAU N° A11466-9	VISTO:
			DATA: 15/01/2018