



PLANTA-BAIXA/LAYOUT  
ESC.: 1/100

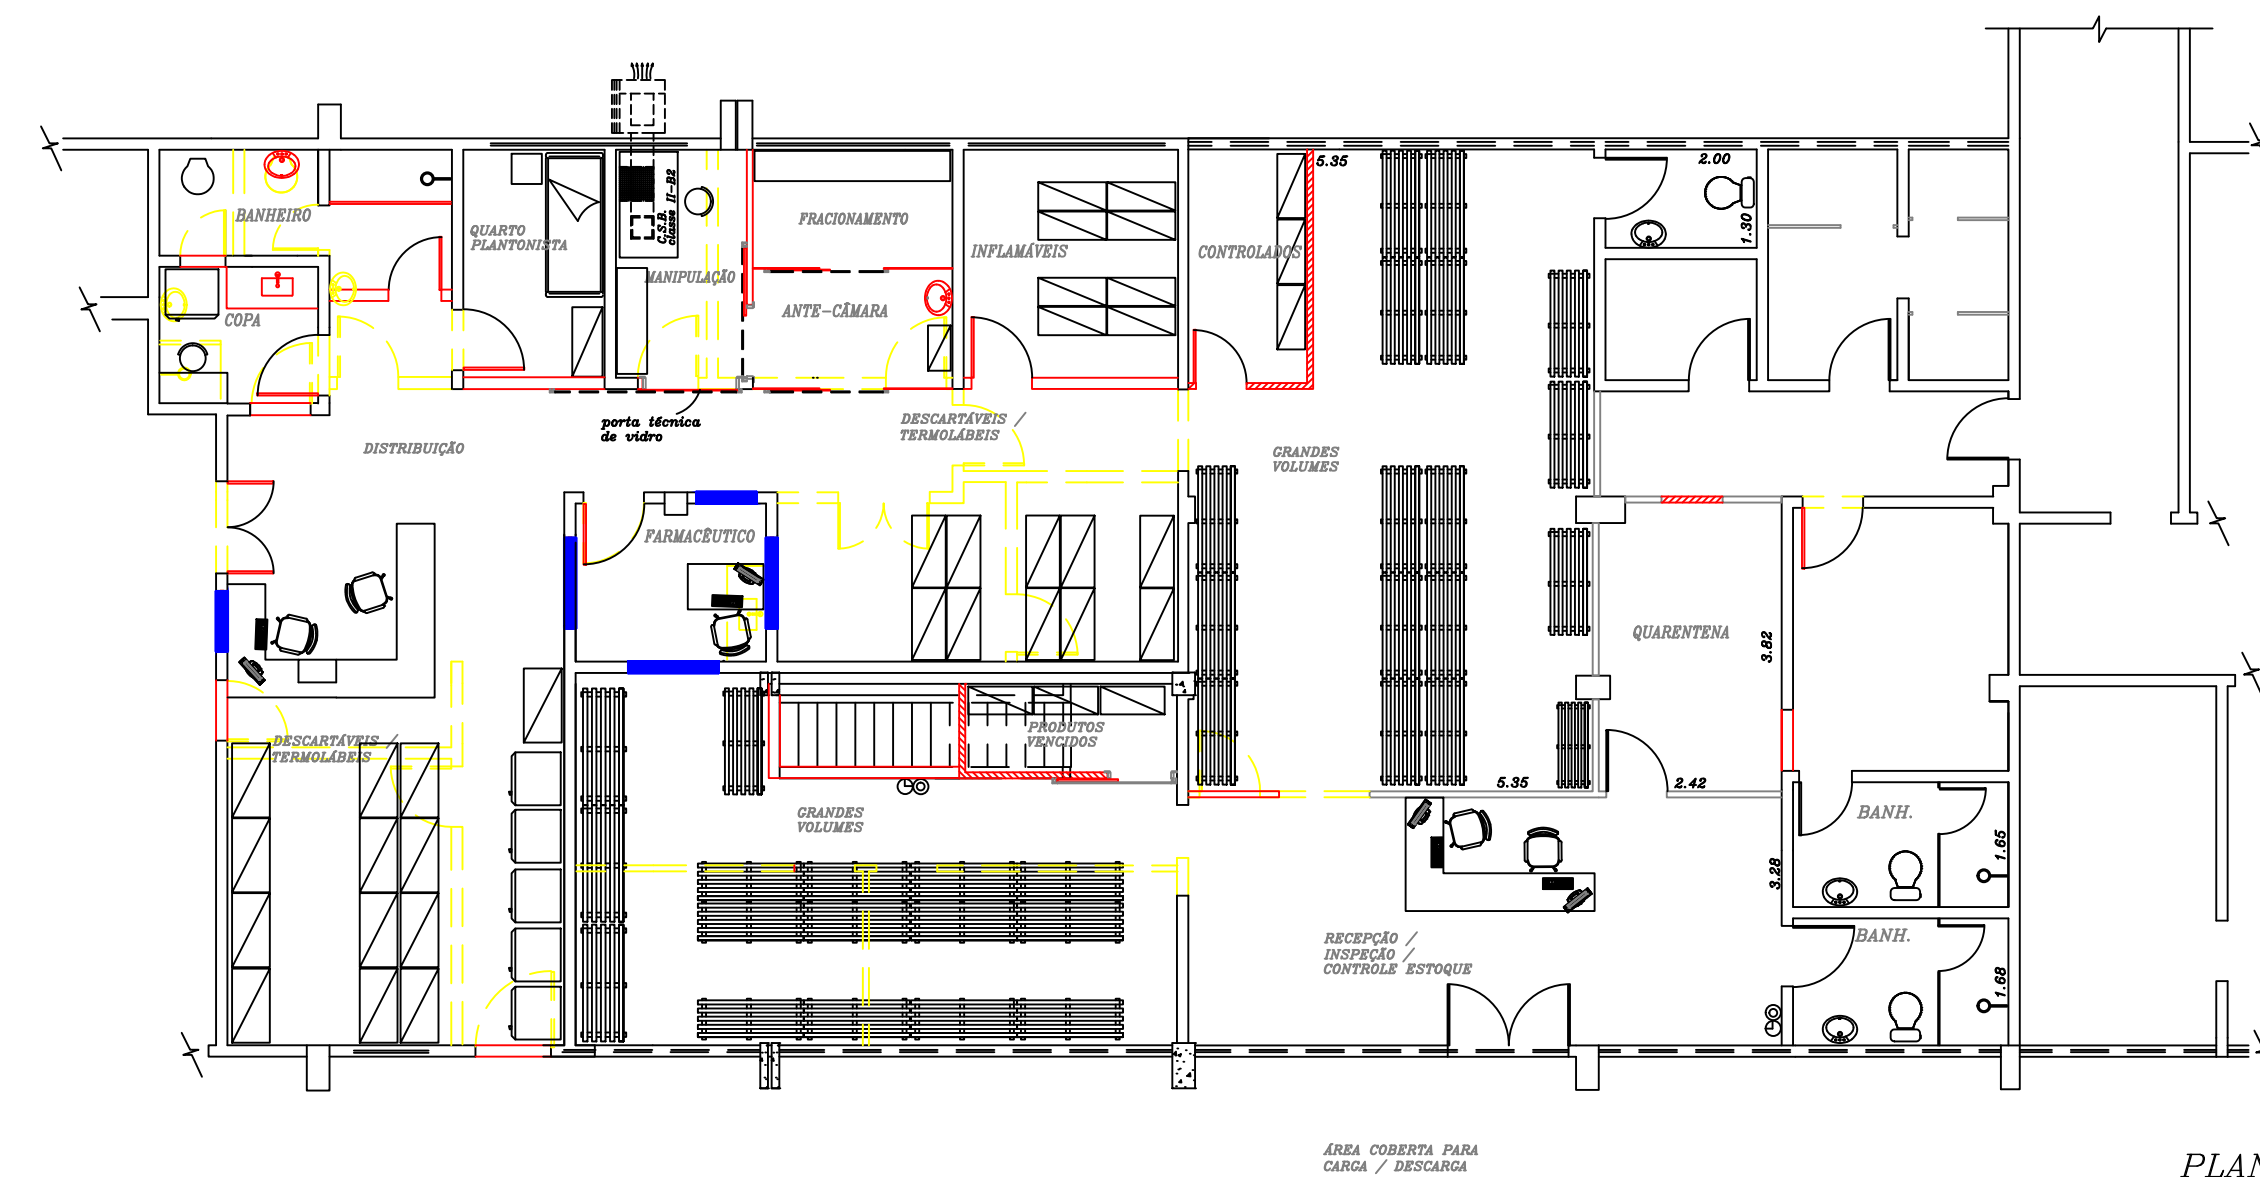

PLANTA-BAIXA/LAYOUT  
DEMOLIR/CONSTRUIR  
ESC.: 1/100

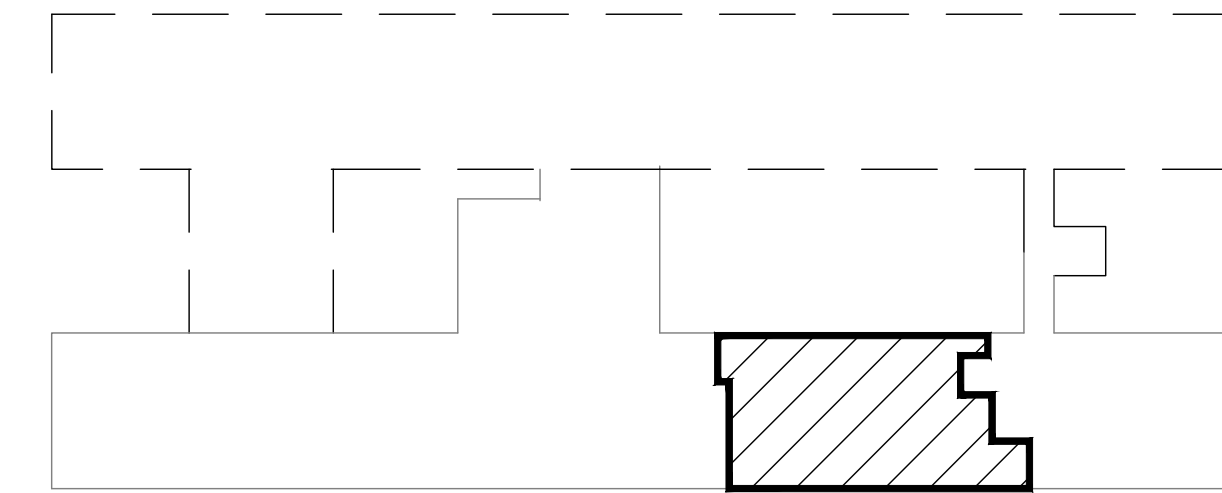

LOCALIZAÇÃO NO PAVIMENTO SEMI-ENTERRADO  
ESC.: 1/600

- EXISTENTE
- ALVENARIA A CONSTRUIR
- DIVISÓRIA EM GESSO ACARTONADO
- A DEMOLIR

1A	15/01/2018	EMIÇÃO INICIAL	
REVISÃO	DATA	ASSUNTO	VISTO
			PRANCHA N°: 01/03
OBRA: PROJETO DE REFORMA COM ADAPTAÇÃO DE ÁREA PARA CENTRAL DE ABASTECIMENTO FARMACÊUTICO (CAF) NO PAVIMENTO SEMI-ENTERRADO DO HOSPITAL MUNICIPAL CARLOS TORTELLY			
DESENHO PLANTA BAIXA /LAYOUT - DEMOLIR/CONSTRUIR			
DESENVOLVIDO POR: OTÁVIO C. BARRETO CREA-RJ 2013128864		COORDENAÇÃO HENRIETTE G. TUBBS CAU N° A11466-9	ESCALA: INDIC. VISTO: DATA: 15/01/2018