



SOLO GRAMPEADO

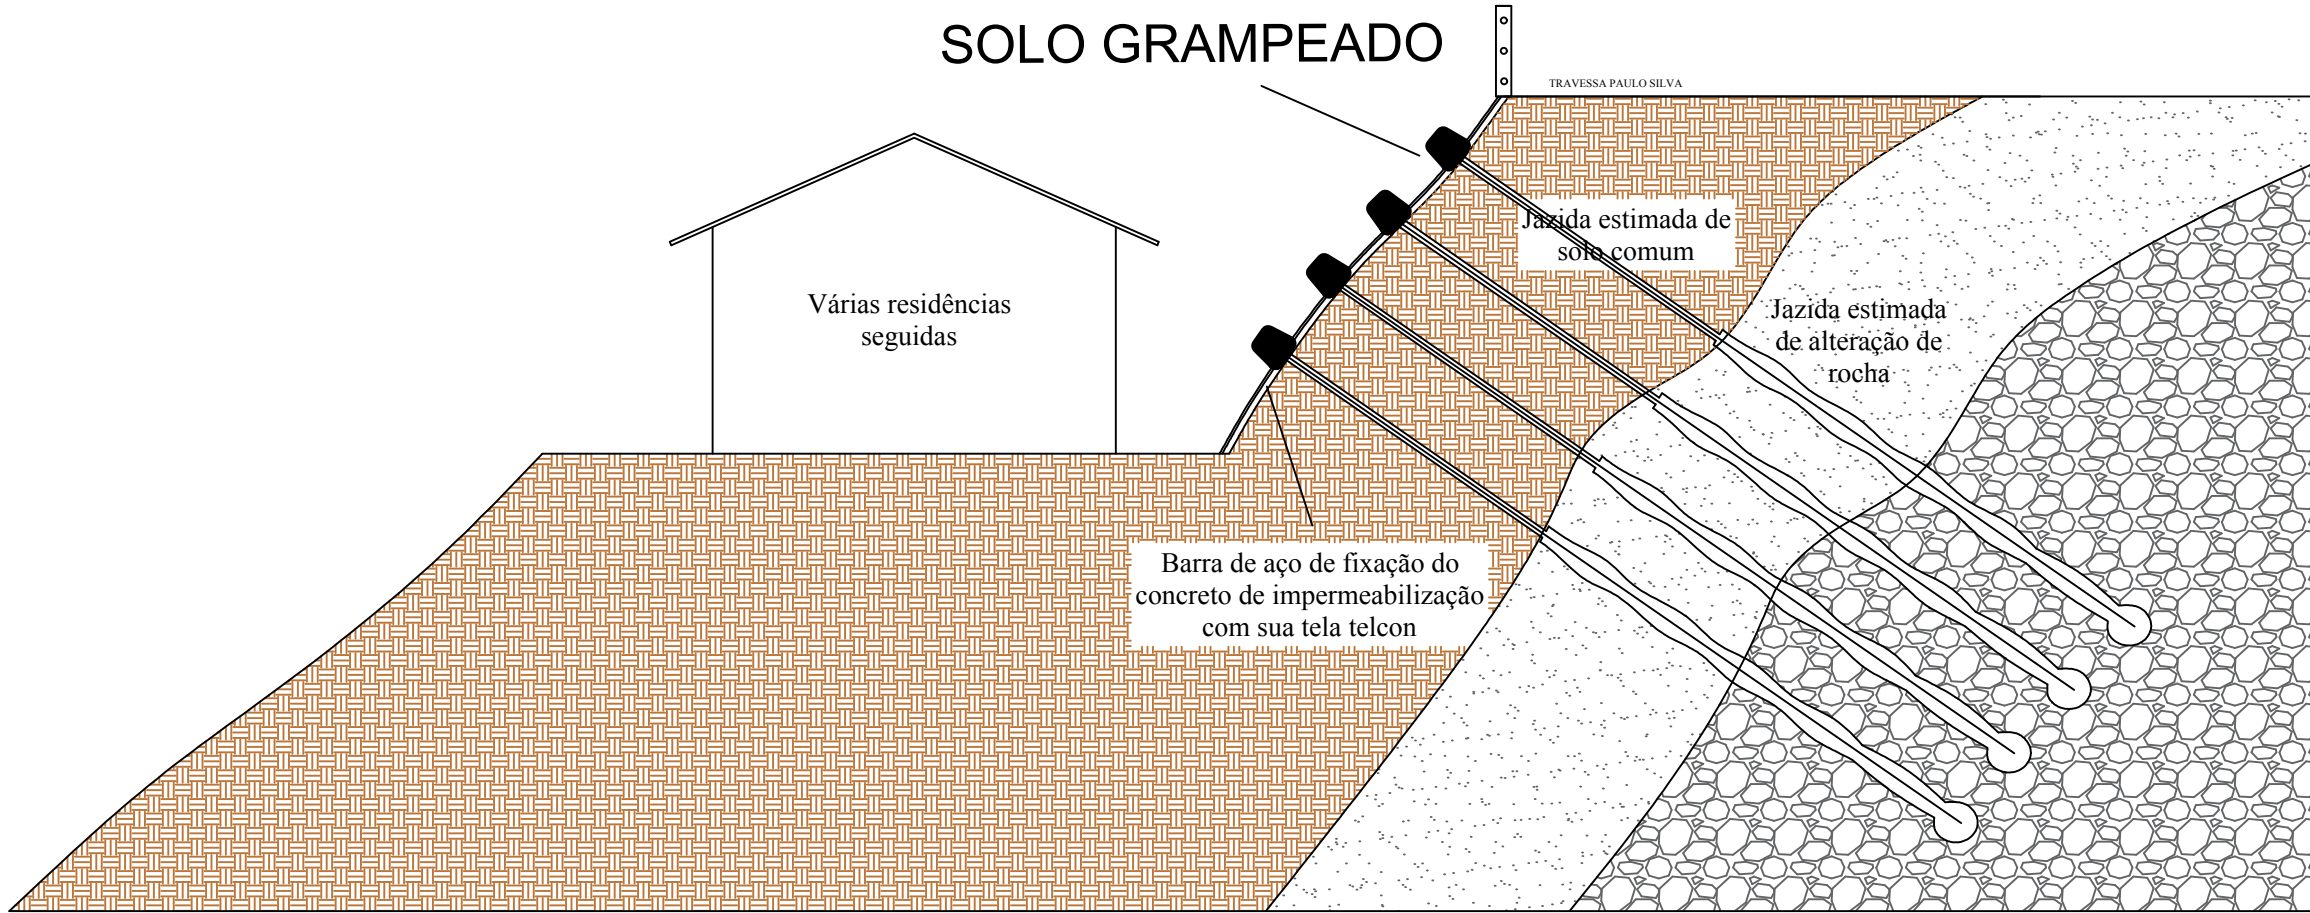

1

CORTE TRANSVERSAL
ESCALA 1:100

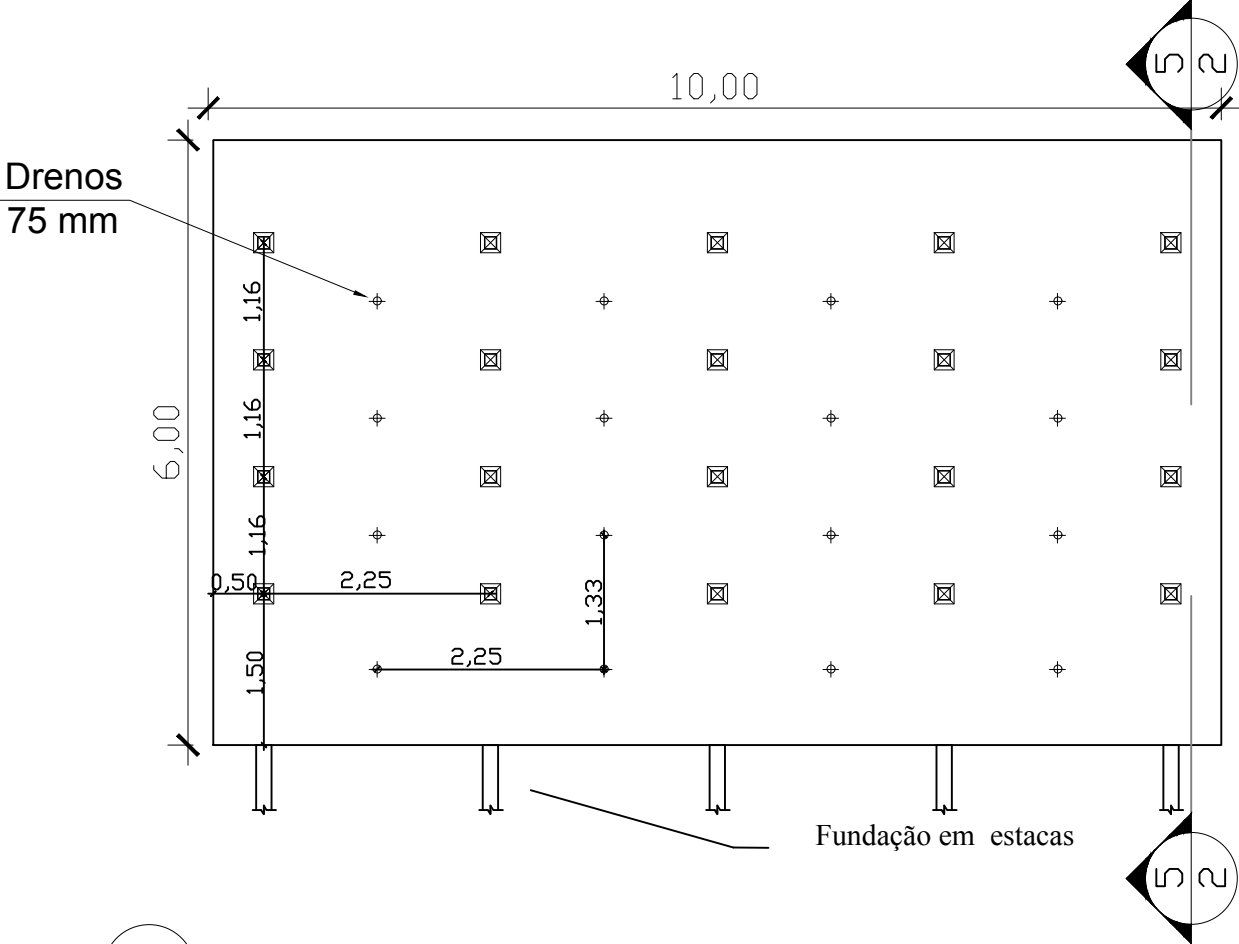

2

VISTA FRONTAL - SOLO GRAMPEADO
ESCALA 1:100

EMUSA

Empresa Municipal de Moradia, Urbanização e Saneamento

PREFEITURA NITERÓI

TRABALHANDO SÉRIO, SUPERANDO DESAFIOS.

EMUSA

PREFEITURA MUNICIPAL DE NITERÓI

OBRA: CONST. DE ESTRUT. DE CONTENÇÃO CORT. ATIRANTADA, MURO EM L E SL. GRAMPEADO - PAVIMENT. DE ACESSOS E REPAROS GERAIS COM GUARDA CORPO

COMUNIDADE MORRO DOS MARÍTIMOS - BAIRRO BARRETO

DIRETOR DE PLANEJAMENTO E CAPTAÇÃO DE RECURSOS:
PAULO CÉSAR SILVA CARRERA

ENGENHEIRO CIVIL:
JOAQUIM PEREIRA FILHO
DESENHISTA: GABRIELA PEIXOTO

DATA:
FEVEREIRO /2019

ESCALA:
INDICADA

FOLHA:
05