


1 CORTE TRANSVERSAL - TRAVESSA CONCEIÇÃO  
ESCALA 1:100

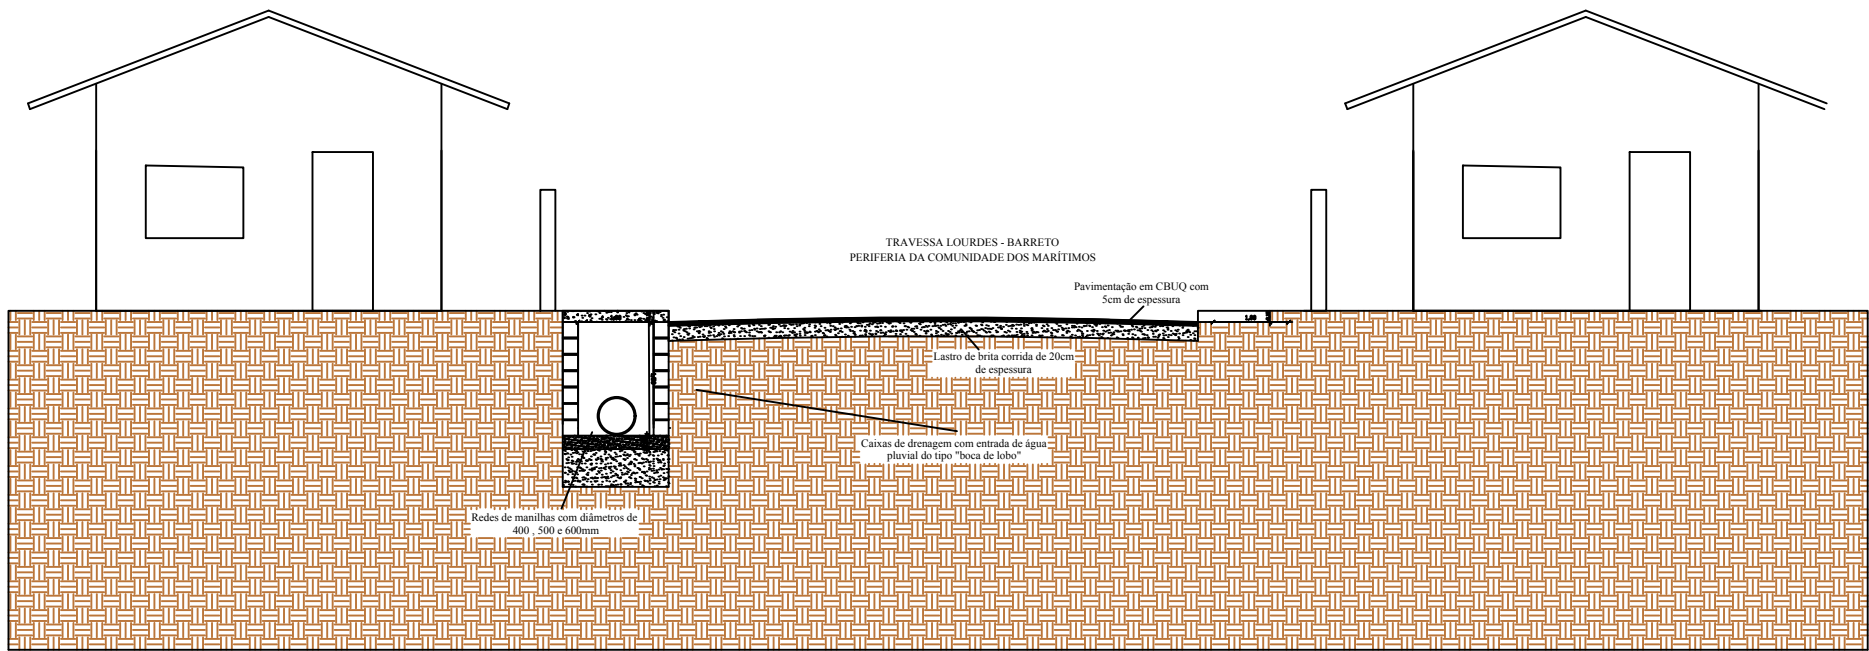

2 CORTE TRANSVERSAL - LOURDES  
ESCALA 1:100

EMUSA

Empresa Municipal de Moradia, Urbanização e Saneamento

PREFEITURA

**NITERÓI**

TRABALHANDO SÉRIO,  
SUPERANDO DESAFIOS.

EMUSA

PREFEITURA MUNICIPAL DE NITERÓI

OBRA: CONST. DE ESTRUT. DE CONTENÇÃO CORT. ATIRANTADA, MURO EM L E SL. GRAMPEADO - PAVIMENT. DE ACESSOS E REPAROS GERAIS COM GUARDA CORPO  
COMUNIDADE MORRO DOS MARÍTIMOS - BAIRRO BARRETO

PROJETO BÁSICO DE CORTINA ATIRANTADA, SOLO GRAMPEADO, DRENAGEM E SUAS ESTRUTURAS PERTINENTES.

FOLHA:  
**02**

DIRETOR DE PLANEJAMENTO E  
CAPTAÇÃO DE RECURSOS:  
PAULO CÉSAR SILVA CARRERA

ENGENHEIRO CIVIL:  
JOAQUIM PEREIRA FILHO  
DESENHISTA: GABRIELA PEIXOTO

DATA:  
FEVEREIRO /2019

ESCALA:  
INDICADA